



# 照明灯構造図

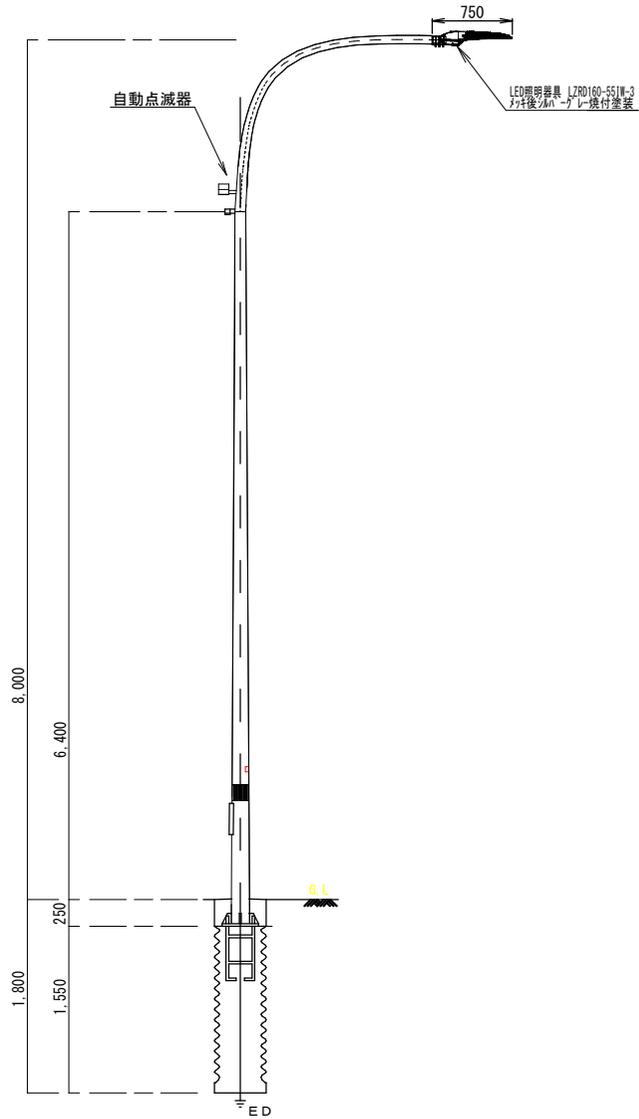


LED照明器具	LZRD160-55IW-3	1.0	個	13.0	徳島県産
---------	----------------	-----	---	------	------

## 道路照明具詳細図 サイドポール

1 / 20

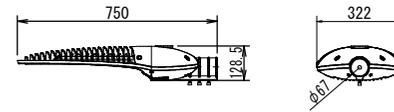

ボールの取付部は、先端径φ60.5mm 挿入長さ120mm

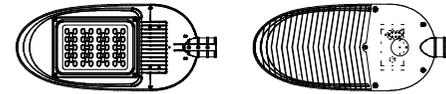

### 実施設計図面

工事名	R5馬士 国道193号 美・脇西俣名他 道路照明灯工事		
路線名等	一般国道193号		
工事箇所	美馬市脇町西俣名他		
図面名	構造図		
縮尺	図示	図面番号	1 / 1
会社名			
事業者名	徳島県西部総合県民局 県土整備部<美馬>		