施工要領平面図（参考図）

S=1:500

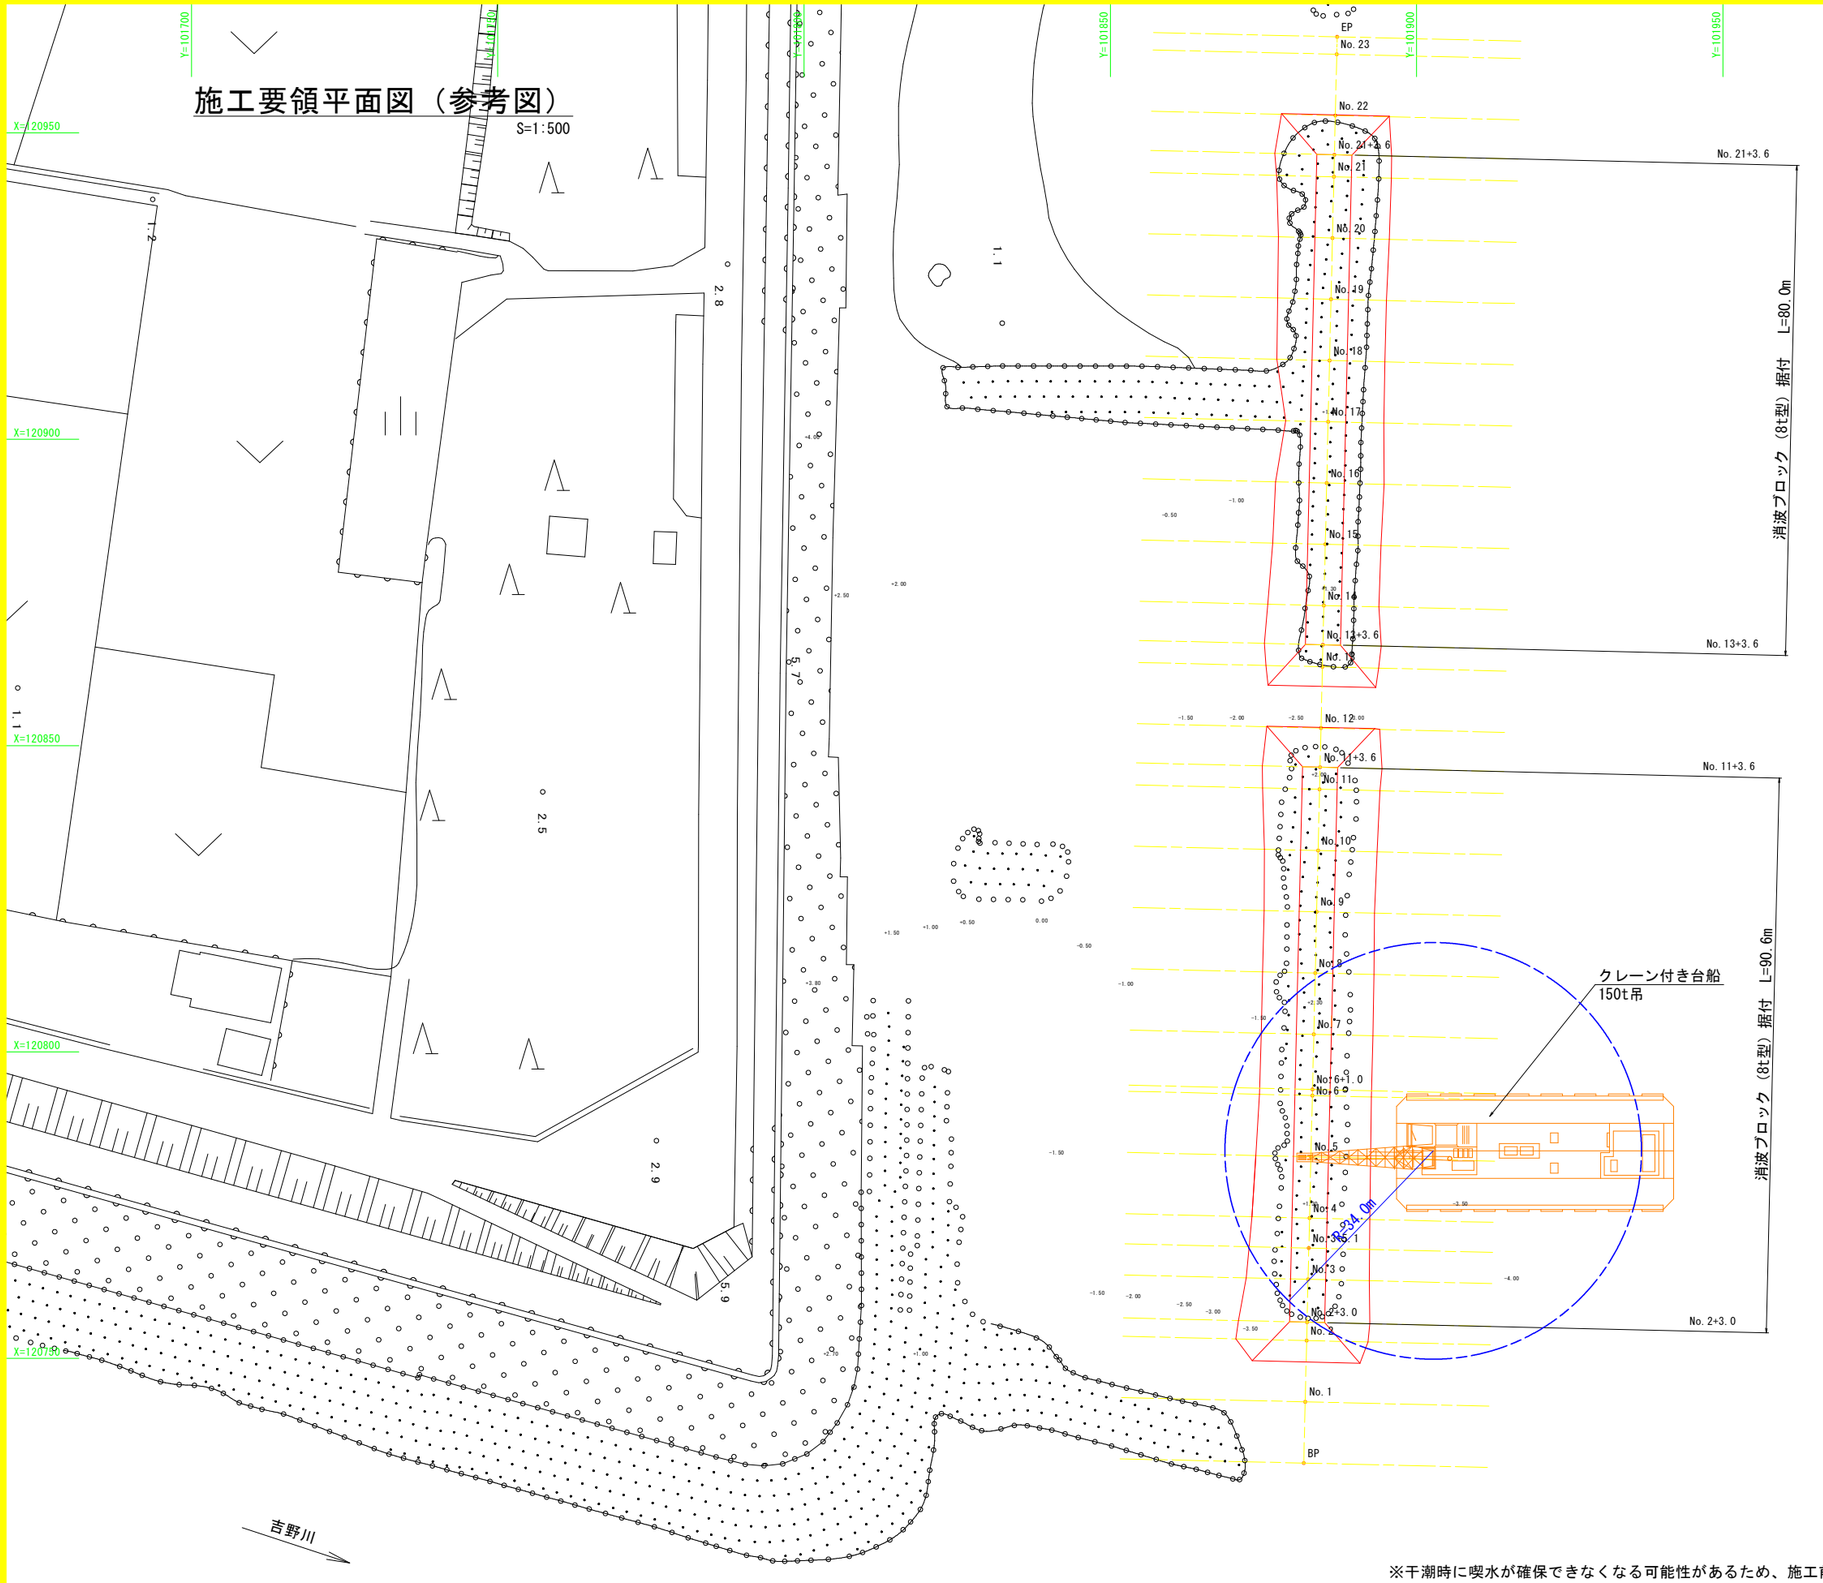

	X座標	Y座標
BP	120732.903	101881.577
No. 1	120742.9	101881.811
No. 2	120752.898	101882.045
No. 2+3.0	120755.897	101882.115
No. 3	120762.895	101882.279
No. 4	120772.892	101882.513
No. 5	120782.889	101882.748
No. 6	120792.887	101882.982
No. 7	120802.884	101883.216
No. 8	120812.881	101883.45
No. 9	120822.878	101883.684
No. 10	120832.876	101883.918
No. 11	120842.873	101884.152
No. 11+3.6	120846.472	101884.236
No. 12	120852.87	101884.386
No. 13	120862.867	101884.62
No. 13+3.6	120866.466	101884.704
No. 14	120872.865	101884.854
No. 15	120882.862	101885.089
No. 16	120892.859	101885.323
No. 17	120902.856	101885.557
No. 18	120912.854	101885.791
No. 19	120922.851	101886.025
No. 20	120932.848	101886.259
No. 21	120942.845	101886.493
No. 21+3.6	120946.444	101886.577
No. 22	120952.843	101886.727
No. 23	120962.84	101886.961
EP	120965.687	101887.028

※干潮時に喫水が確保できなくなる可能性があるため、施工前に潮位と海底地盤高を確認すること。

参考図

工事名	R5徳土 小松海岸　徳・川内旭野 消波ブロック製作据付工事（1）（担い手確保型）		
路線名等	小松海岸		
工事箇所	徳島市川内町旭野（第1分割）		
図面名	施工要領平面（参考図）		
縮尺	S=1:500	図面番号	1 / 1
年度	令和５年度		
事業者名	徳島県県土整備部東部県土整備局（徳島庁舎）		