


施工計画図 S=1:250

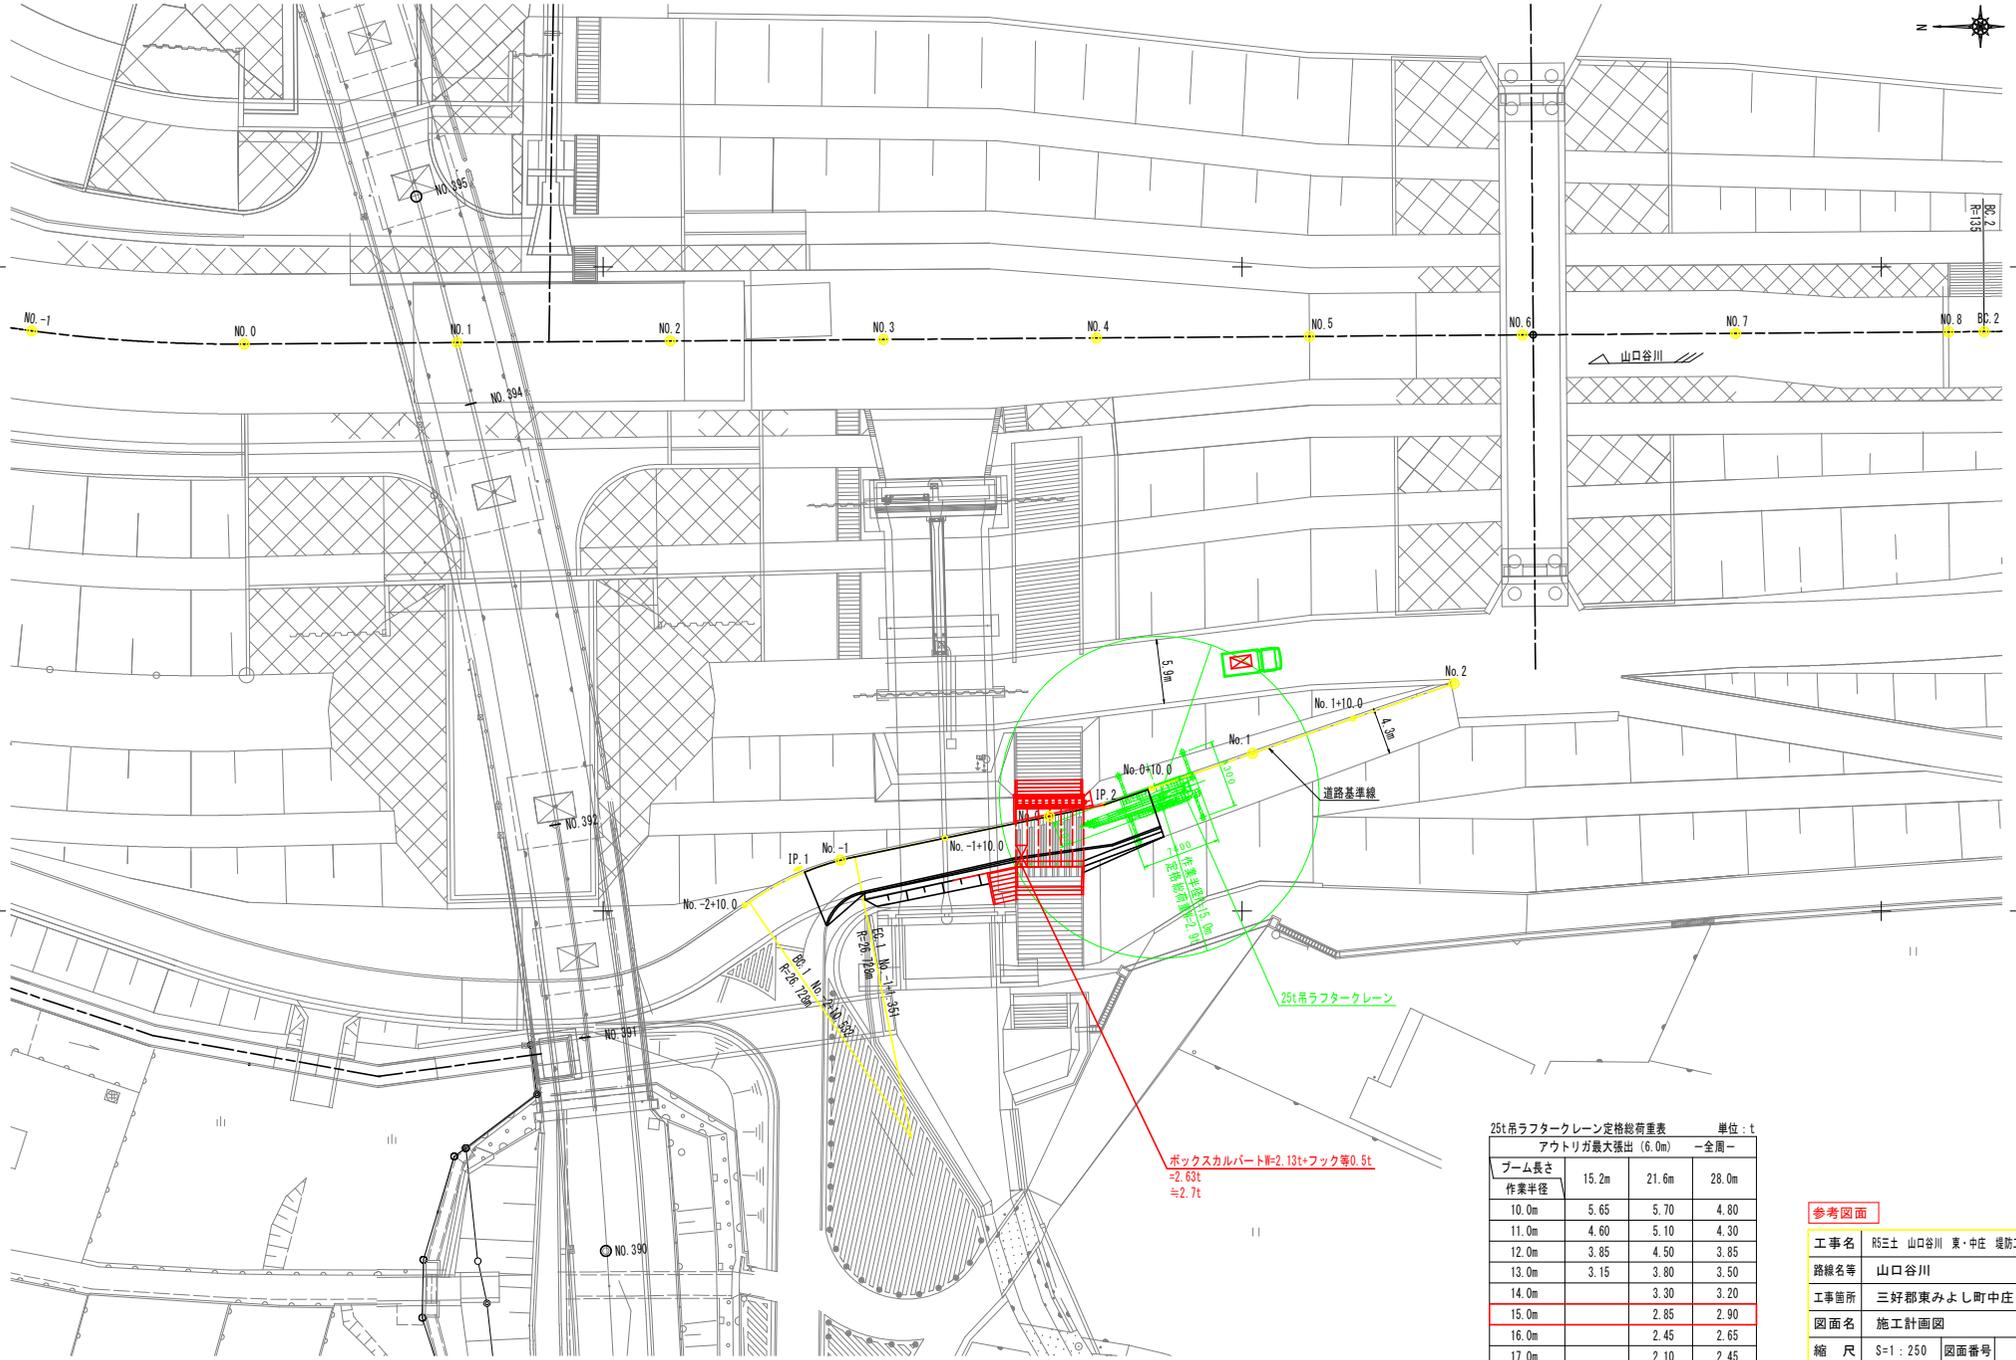

ボックスカルバートW=2.13t+フック等0.5t
 ≈2.63t
 ≈2.7t

25t吊ラフタークレーン定格総荷重表 単位：t
 アウトリガ最大張出(6.0m) 一周-

ブーム長さ	15.2m	21.6m	28.0m
作業半径			
10.0m	5.65	5.70	4.80
11.0m	4.60	5.10	4.30
12.0m	3.85	4.50	3.85
13.0m	3.15	3.80	3.50
14.0m		3.30	3.20
15.0m	2.85	2.90	
16.0m	2.45	2.65	
17.0m	2.10	2.45	

参考図面

工事名	R5三土 山口谷川 東・中庄 堤防工事
路線名等	山口谷川
工事箇所	三好郡東みよし町中庄
図面名	施工計画図
縮尺	S=1:250 図面番号 1 / 1
会社名	徳島県西部総合県民局土整備部<三好>