


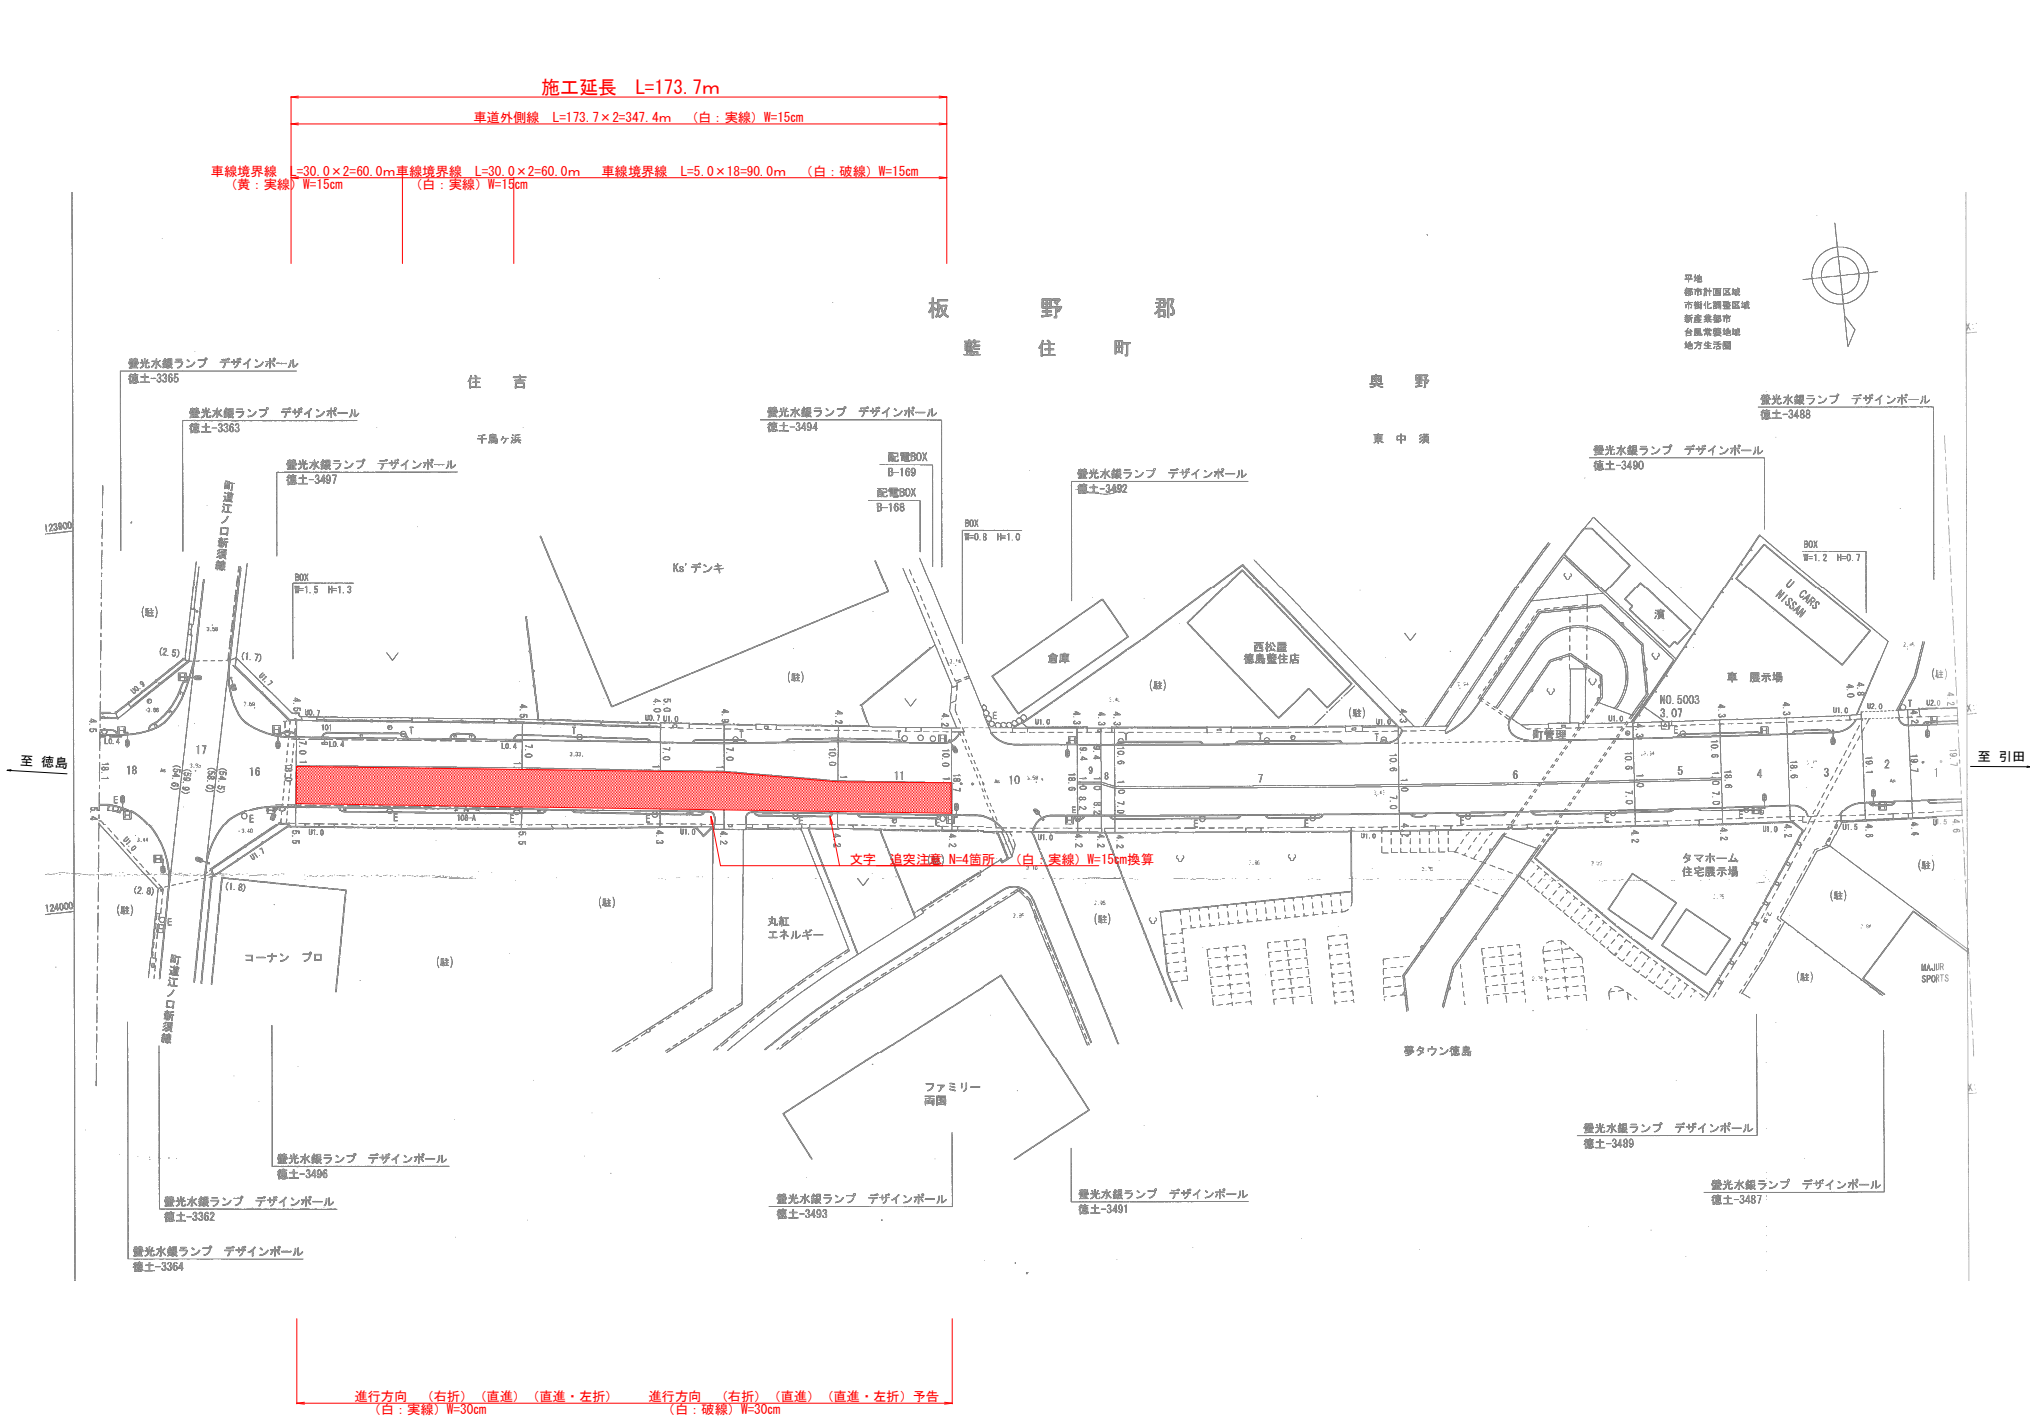


【数量表】

種 別	規 格	単 位	数 量	備 考
溶融式 白実線	W=15cm、 t =1.5mm	m	60.0	30.0×2=60.0m(車線境界線)
溶融式 黄実線	W=15cm、 t =1.5mm	m	60.0	30.0×2=60.0m(車線境界線)
溶融式 白破線	W=15cm、 t =1.5mm	m	90.0	5.0×18=90.0m(車線境界線)
溶融式 白実線	W=15cm、 t =1.5mm	m	347.0	173.7×2=347.4m(車道外側線)
溶融式 文字・記号 白実線	W=15cm換算、 t =1.5mm	m	44.1	6.66×2+6.25×2+9.15×2=44.12m(進行方向)
溶融式 文字・記号 白破線	W=15cm換算、 t =1.5mm	m	57.2	5.66×3+5.25×3+8.15×3=57.18m(進行方向) 予告
溶融式 文字・記号 白実線	W=15cm換算、 t =1.5mm	m	116.0	29.0×4=116.0m(文字・ 追突注意)
		m		

※路面標示位置は、現況の表記位置を施工前に確認後、位置を決定する。

工 事 名	R 5 徳土 徳島環状線他 藍・住吉他 区画線工事		
路線名等	徳島環状線他		
工事箇所	板野郡藍住町住吉他		
図 面 名	路面標示図		
縮 尺	S=1/1000	図面番号	1 / 3
会 社 名			
事業者名	徳島県東部県土整備局（徳島）		


路面標示図

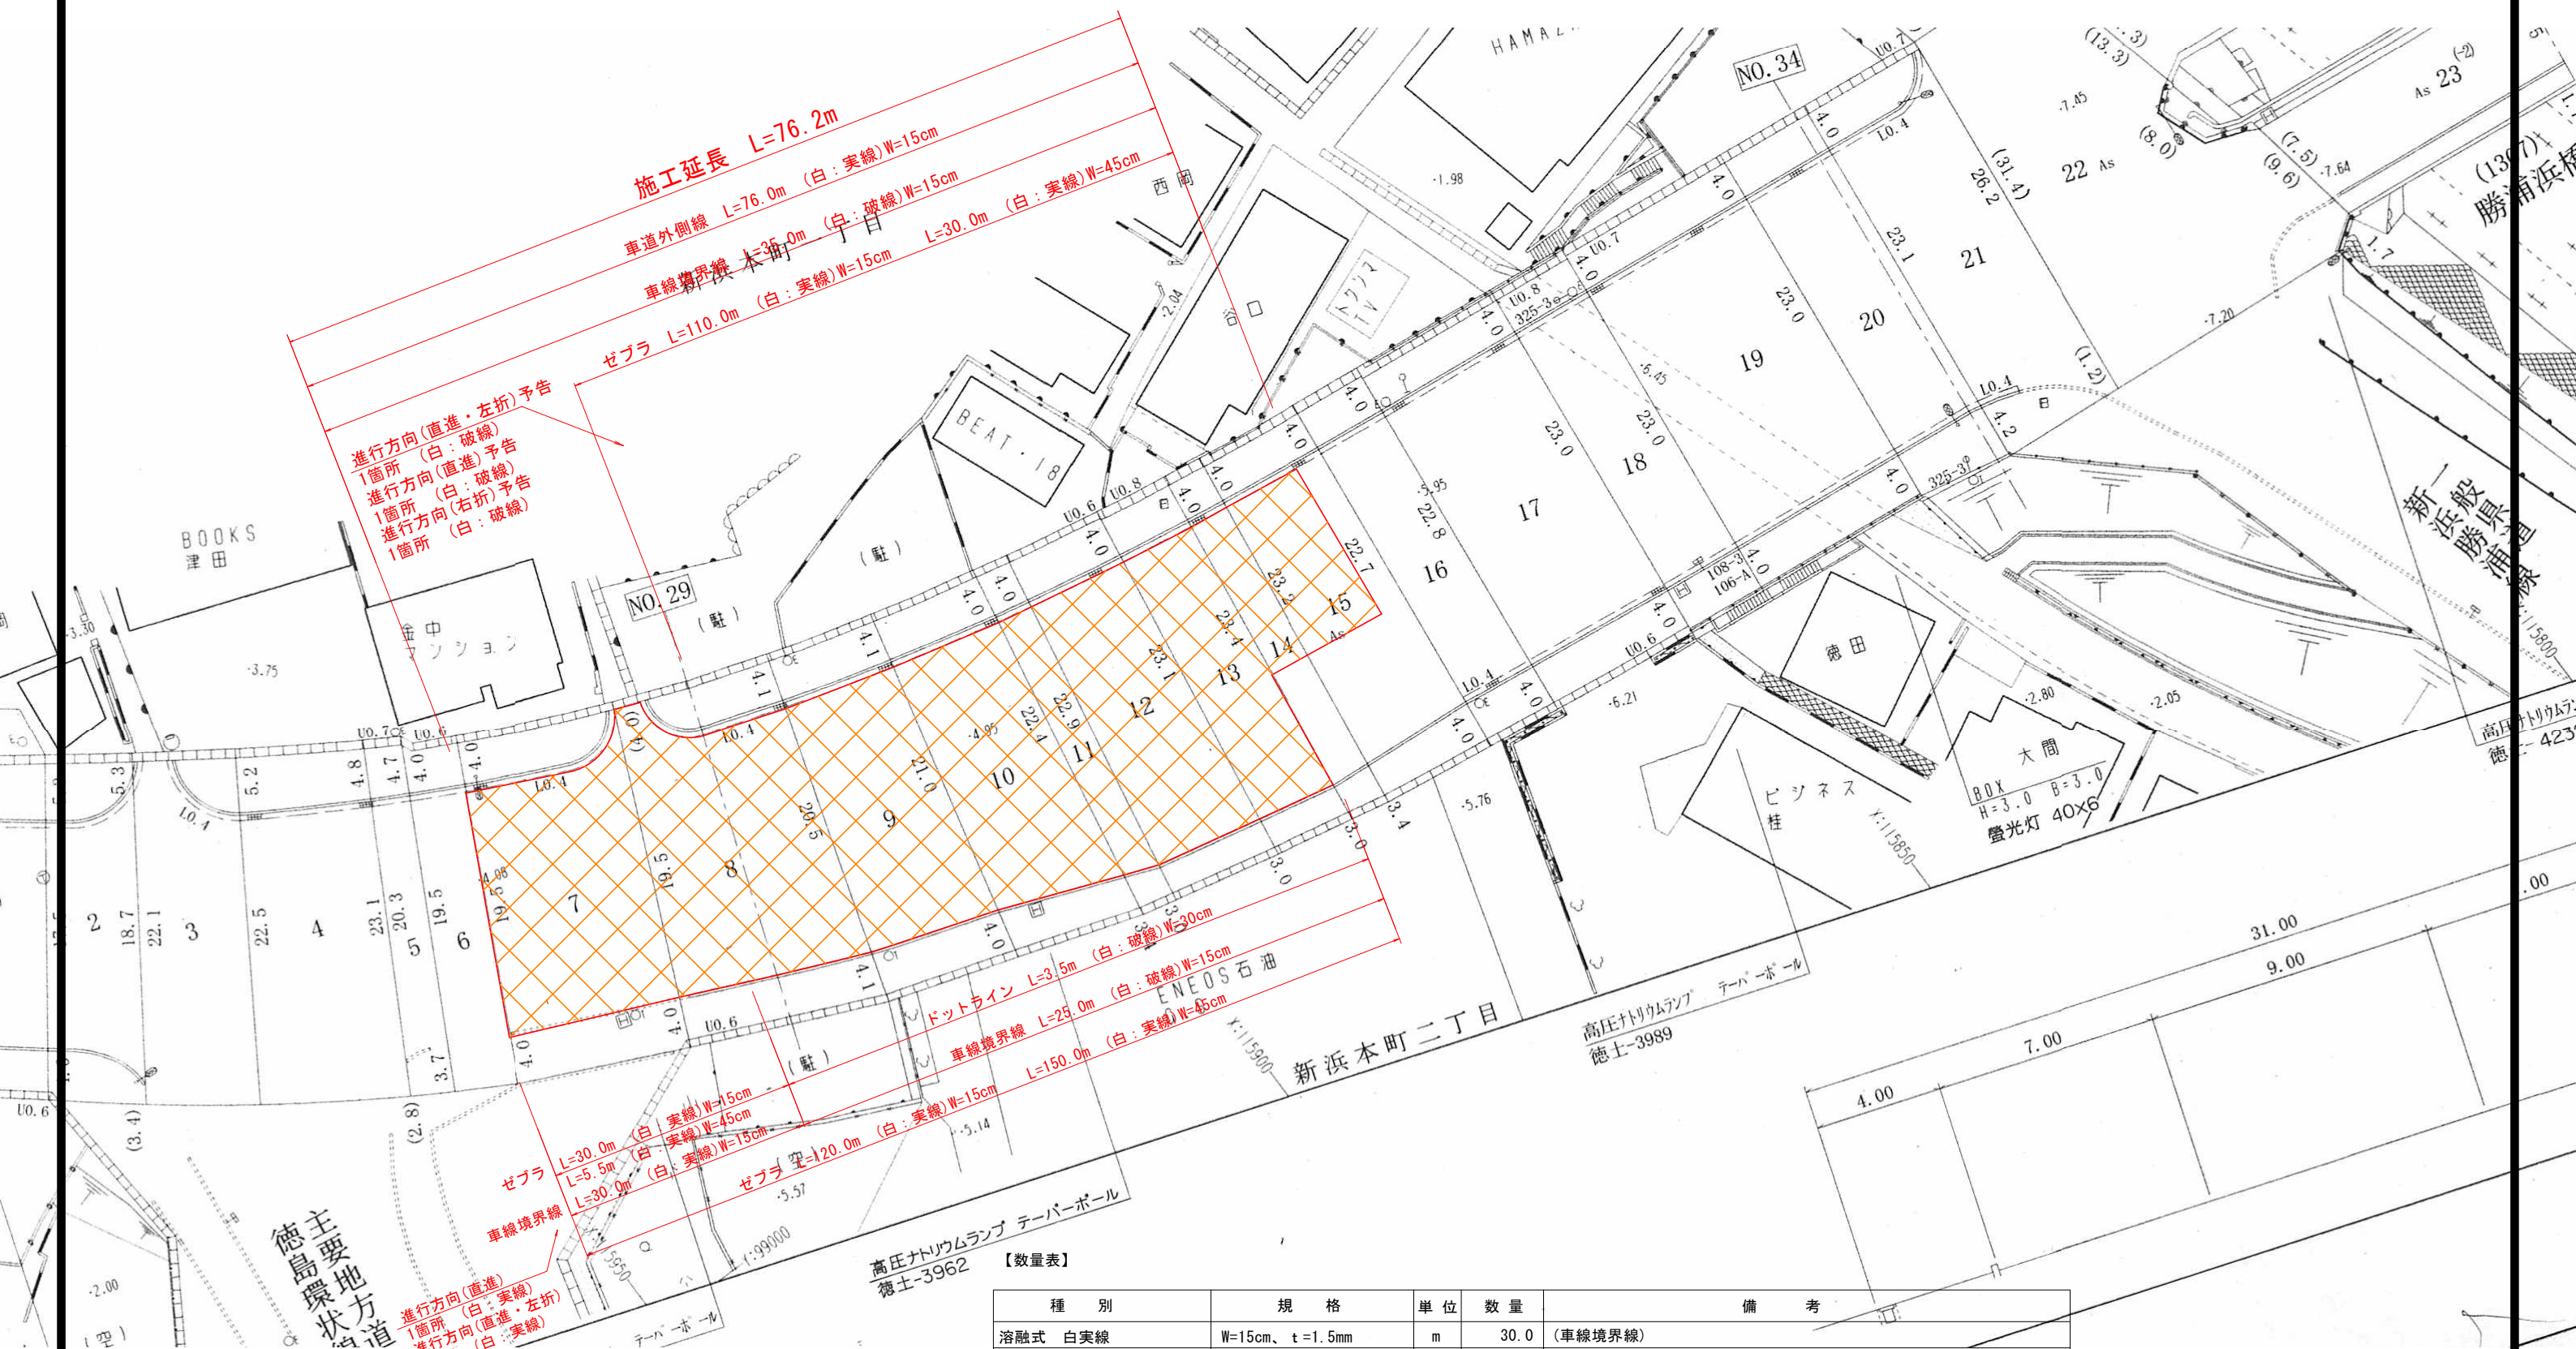

種 別		規 格	単 位	数 量	備 考
熔融式	白実線	W=15cm、t=1.5mm	m	30.0	(車線境界線)
熔融式	白破線	W=15cm、t=1.5mm	m	60.0	35.0+25.0=60.0m(車線境界線)
熔融式	白実線	W=15cm、t=1.5mm	m	76.0	(車道外側線)
熔融式	白実線	W=15cm、t=1.5mm	m	260.0	110.0+30.0+120.0=260.0m(ゼブラ)
熔融式	白実線	W=45cm、t=1.5mm	m	185.5	5.5+30.0+150.0=185.5m(ゼブラ)
熔融式	文字・記号	白実線 W=15cm換算、t=1.5mm	m	15.4	6.25+9.15=15.40m(進行方向)
熔融式	文字・記号	白破線 W=15cm換算、t=1.5mm	m	19.1	8.15+5.25+5.66=19.06m(進行方向) 予告
熔融式	白破線	W=30cm、t=1.5mm	m	3.5	0.5×7=3.5m(ドットライン)

※路面標示位置は、現況の表記位置を施工前に確認後、位置を決定する。

工 事 名	R5 徳士 徳島環状線他 藍・住吉他 区画線工事		
路線名等	徳島環状線他		
工事箇所	板野郡藍住町住吉他		
図 面 名	路面 標 示 図		
縮 尺	図 示	図面番号	2 / 3
会 社 名			
事業者名	徳島県東部県土整備局 (徳島)		

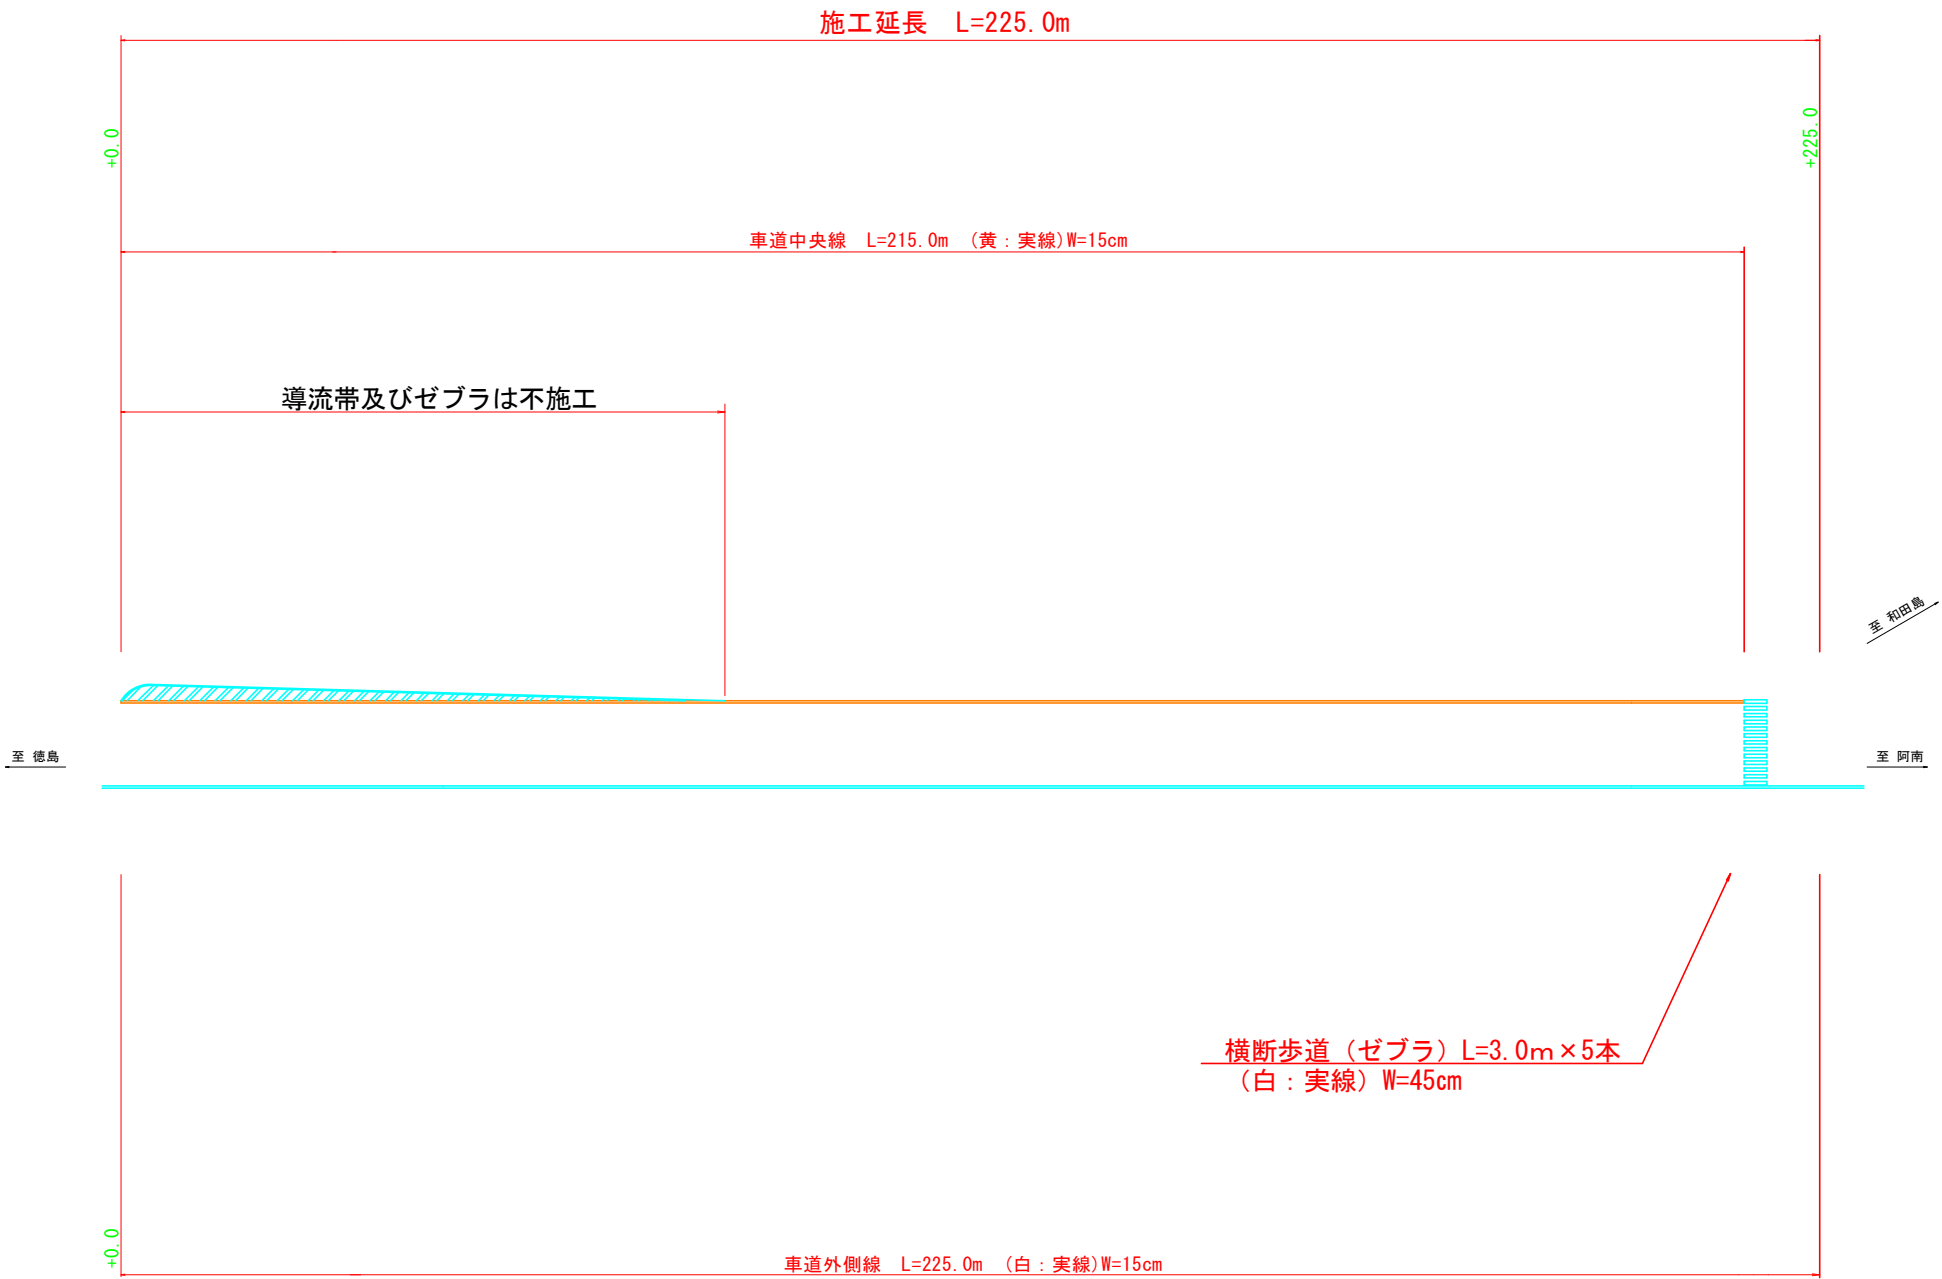

【数量表】

種 別	規 格	単 位	数 量	備 考
熔融式 白実線	W=15cm、 t =1.5mm	m	225.0	225.0m(車道外側線)
熔融式 黄実線	W=15cm、 t =1.5mm	m	215.0	215.0m(車道中央線)
熔融式 白実線 記号	W=15cm換算、 t =1.5mm	m	15.0	3.0×5=15.0m(ゼブラ：横断歩道)

工 事 名	R5 徳土 徳島環状線他 藍・住吉他 区画線工事		
路線名等	徳島環状線他		
工事箇所	板野郡藍住町住吉他		
図 面 名	路面標示図		
縮 尺	図 示	図面番号	3 / 3
会 社 名			
事業者名	徳島県東部県土整備局（徳島）		