


ダム全体配置図

改修範囲


表面取水ゲート	水密ゴム	更新
	ワイヤーロープ	更新
	主ローラ、サイドローラ	更新
	機側操作盤	更新
取水口ゲート	水密ゴム	更新
	ワイヤーロープ	更新
	機側操作盤	更新
保安ゲート	水密ゴム	更新
	休止装置	更新
	昇降タラップ	新設

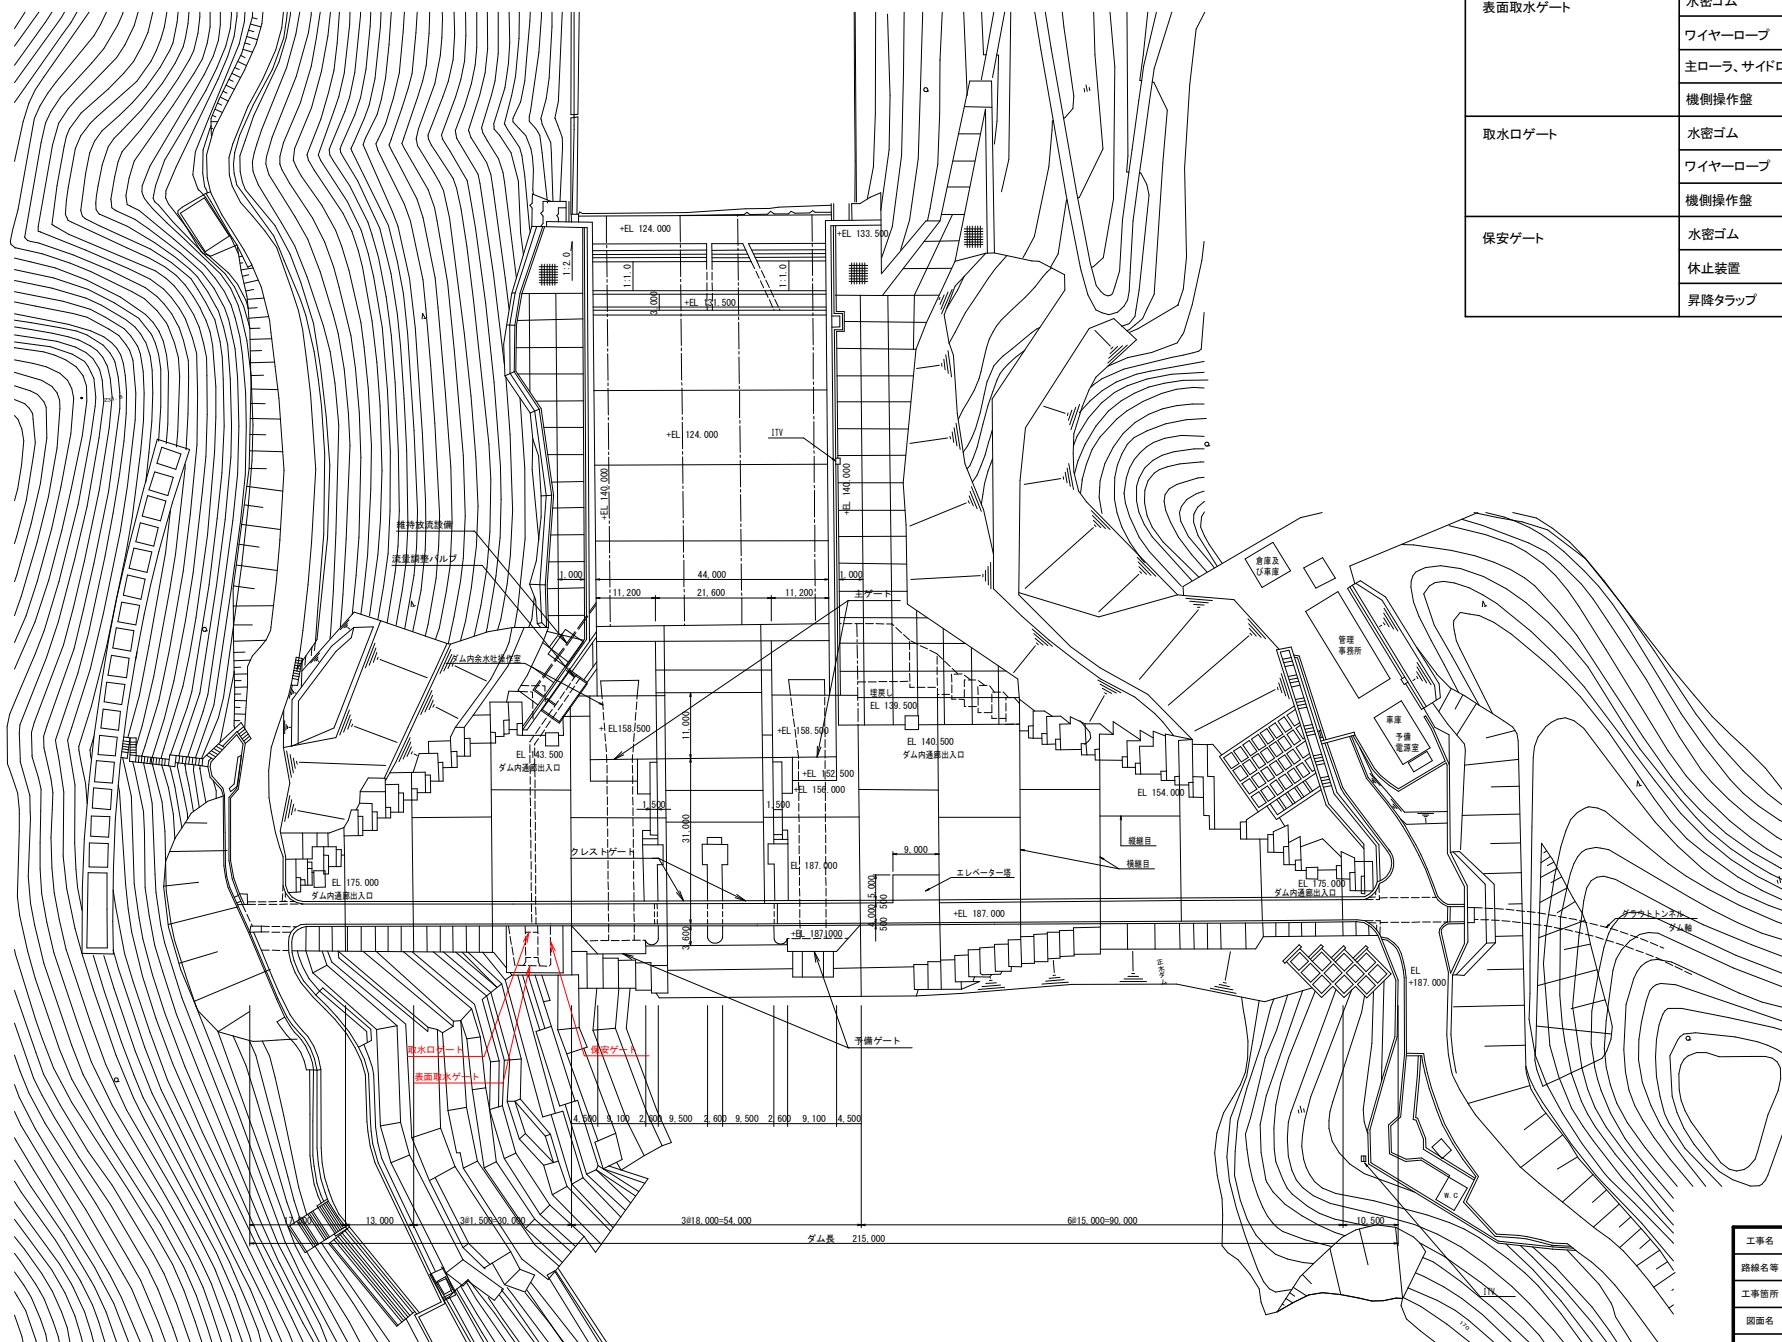

工事名	R5徳土 正木ダム 上勝・正木 表面取水ゲート設備等改良工事(担い手確保型)		
路線名等	正木ダム		
工事箇所	勝浦郡上勝町正木		
図面名	ダム全体配置図		
縮尺	1:500	図面番号	1
会社名			
事業者名	徳島県東部農土整備局		

表面取水ゲート・取水口ゲート・保安ゲート 全体図


(S=1:200)

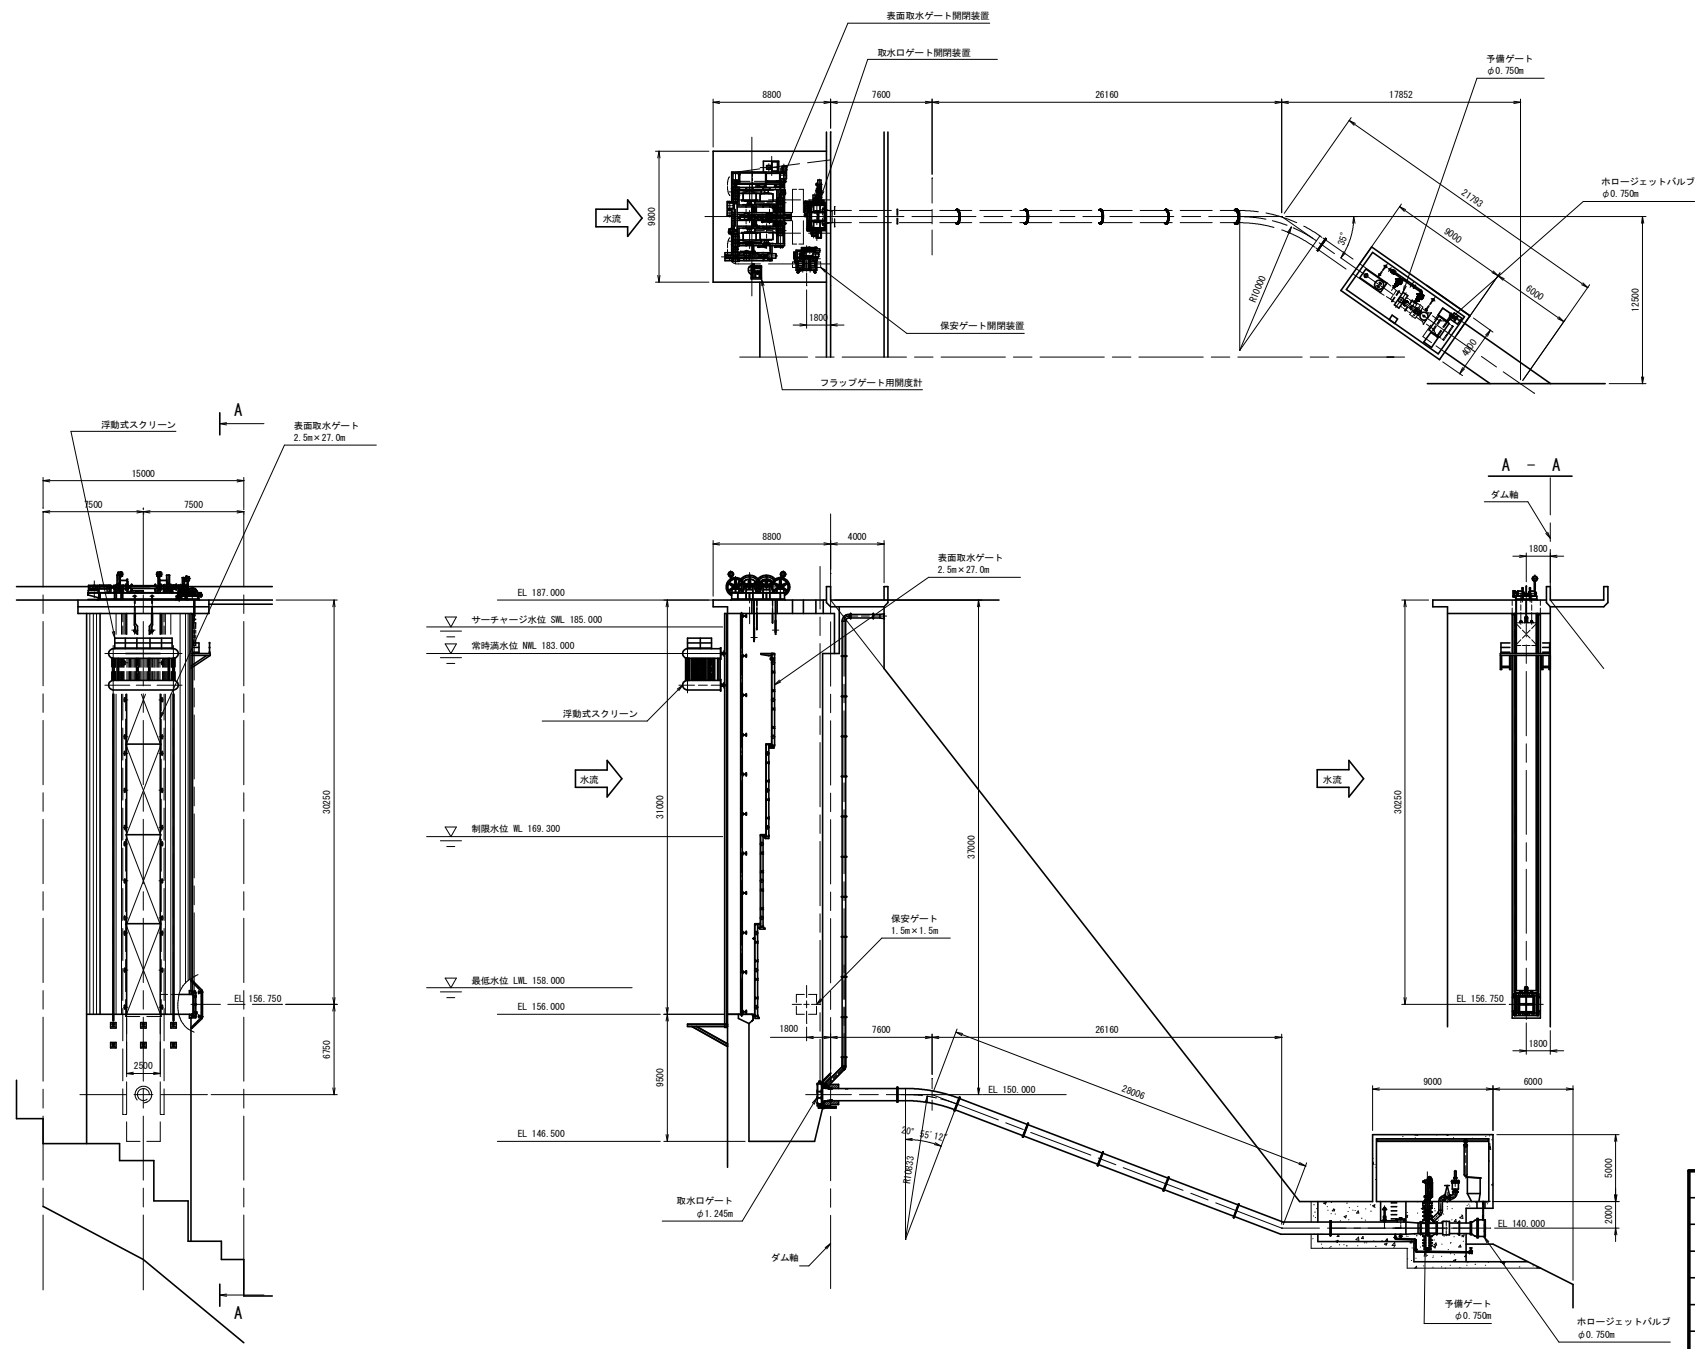


工事名	R5徳士 正木ダム 上層・正木 表面取水ゲート設備等改良工事(担い手確保型)		
路線名等	正木ダム		
工事箇所	勝浦郡上勝町正木		
図面名	表面取水ゲート・取水口ゲート・保安ゲート 全体図		
縮尺	1:200	図面番号	2
会社名			
事業者名	徳島県東部県土整備局		

表面取水ゲート 開閉装置全体図


(S=1:30)

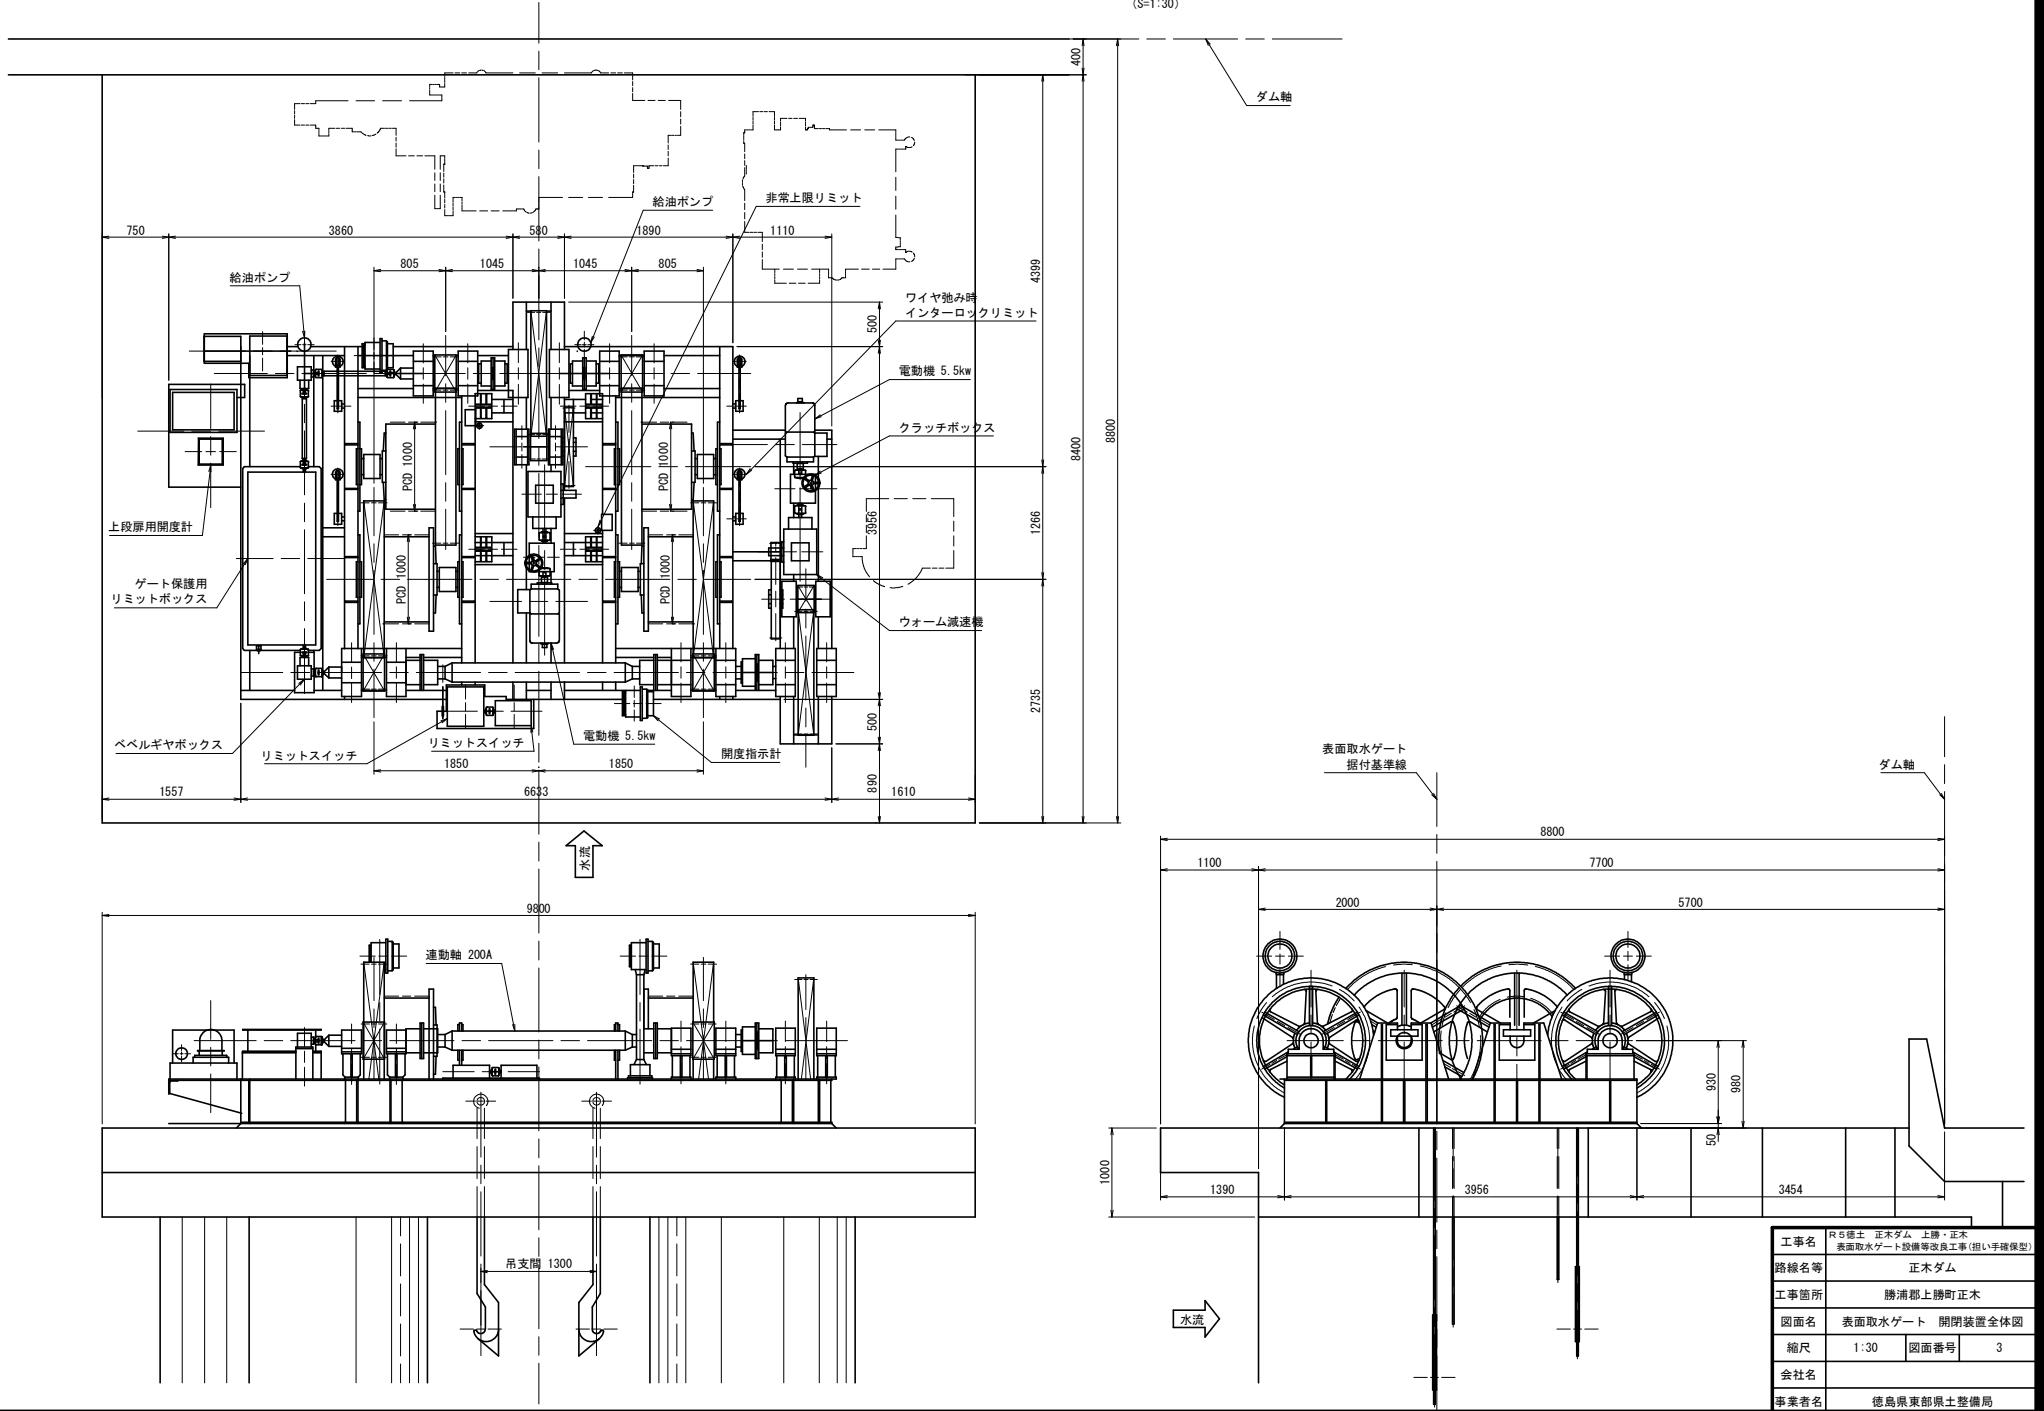

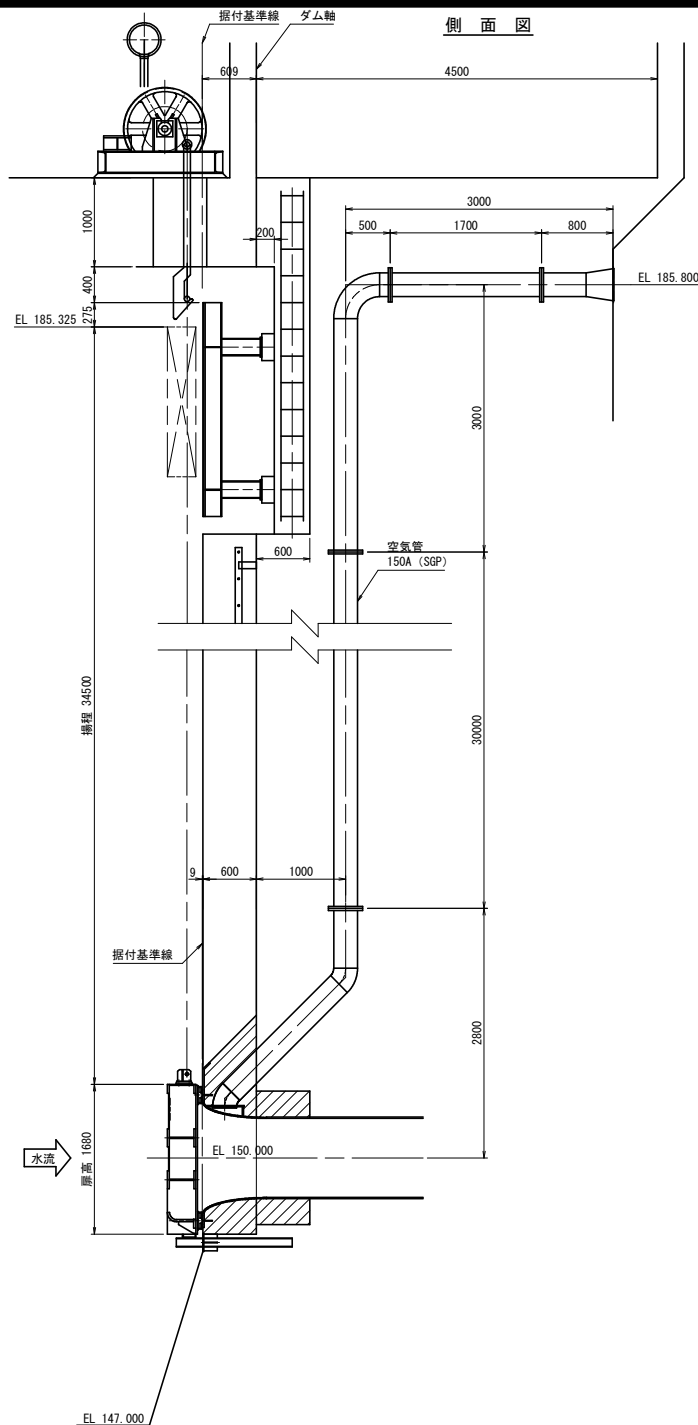


(S=1:30)

設 計 仕 様	
形 式	鋼製ローラゲート
数 量	1 門
純往間×呑口高	φ1.245 m
設 計 水 深	35.600 m
操 作 水 深	バランス及び水位差2.0 m
水 密 方 式	後面4方ゴム水密
揚 程	34.500 m
開 閉 速 度	1.0 m/min
開 閉 方 式	電動ワイヤロープ巻取式
操 作 方 式	機械操作


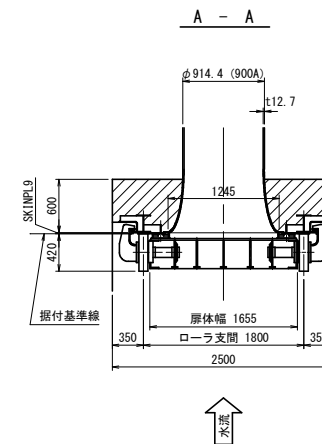


工事名	R5徳士 正木ダム 上郷・正木 表面取水ゲート設備等改良工事(担い手確保型)		
路線名等	正木ダム		
工事箇所	勝清郡上勝町正木		
図面名	取水口ゲート 全体図		
縮尺	1:30	図面番号	4
会社名			
事業者名	徳島県東部県土整備局		

取水ロゲート 開閉装置全体図

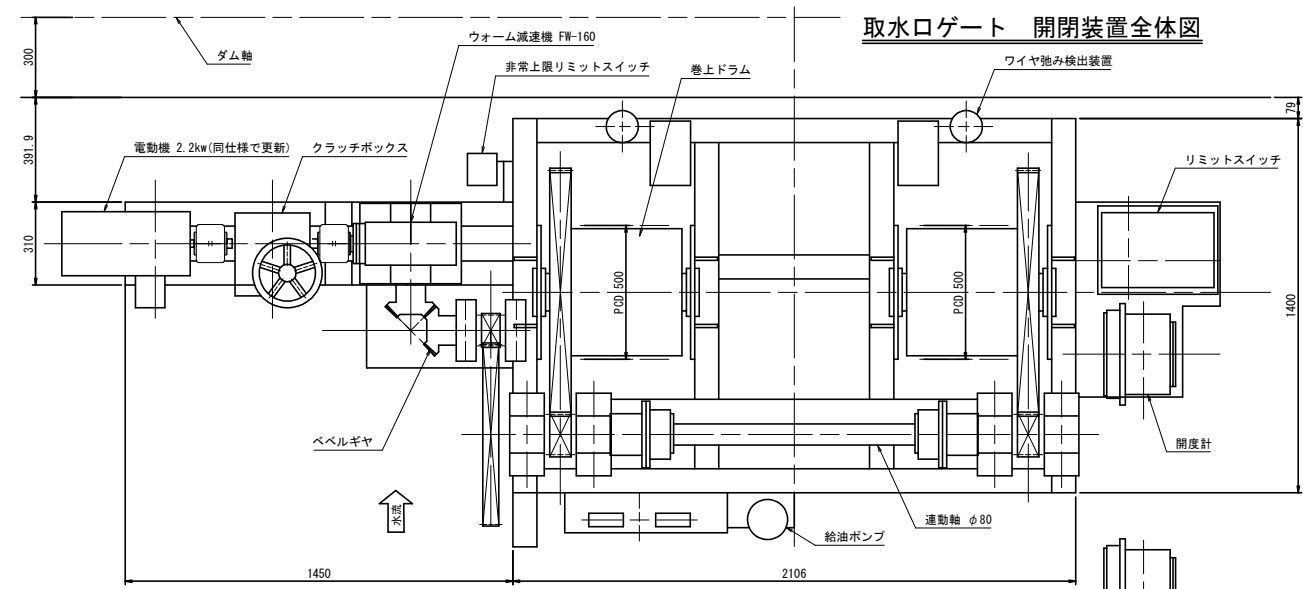




正面図

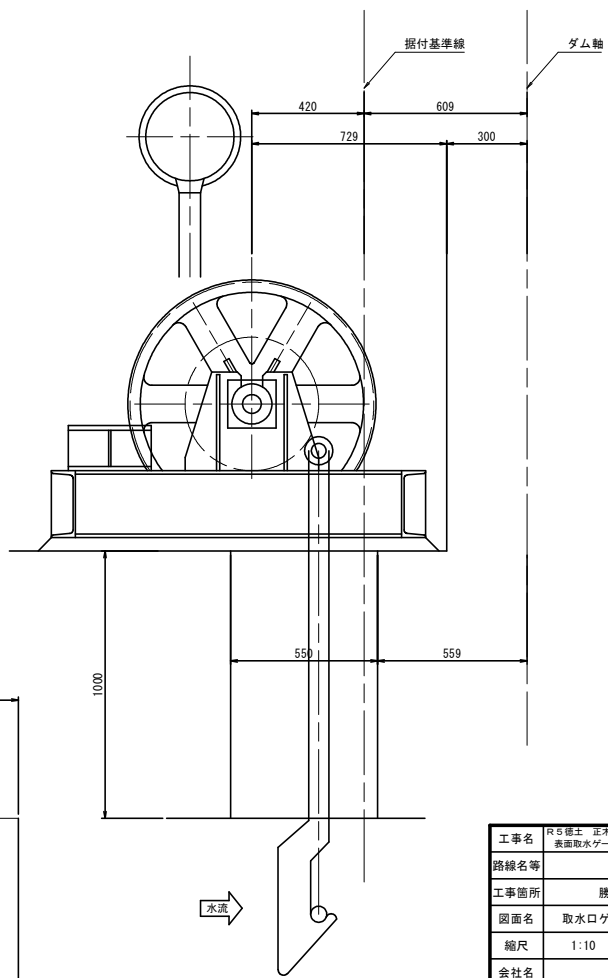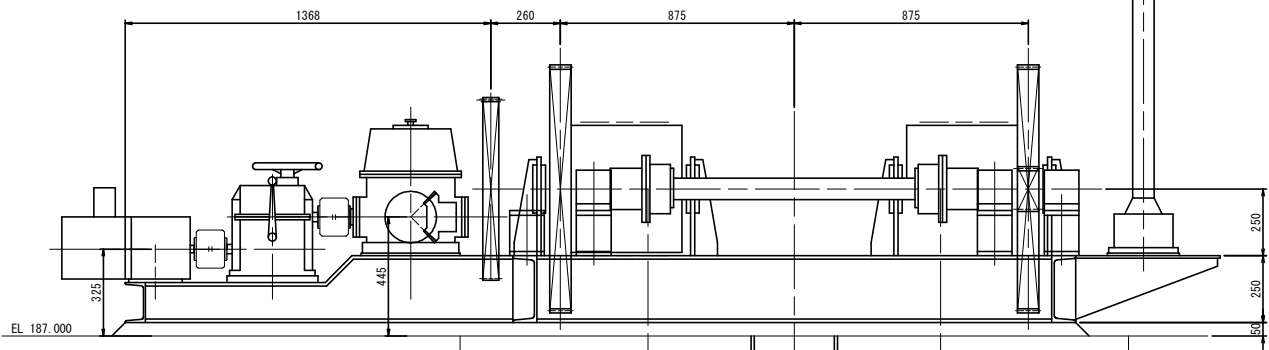

工事名	R5徳土 正木ダム 上勝・正木 表面取水ゲート設備等改良工事(指し手確保型)		
路線名等	正木ダム		
工事箇所	勝浦郡上勝町正木		
図面名	取水ロゲート 開閉装置全体図		
縮尺	1:10	図面番号	5
会社名			
事業者名	徳島県東部県土整備局		

保安ゲート 全体図




(S=1:30)

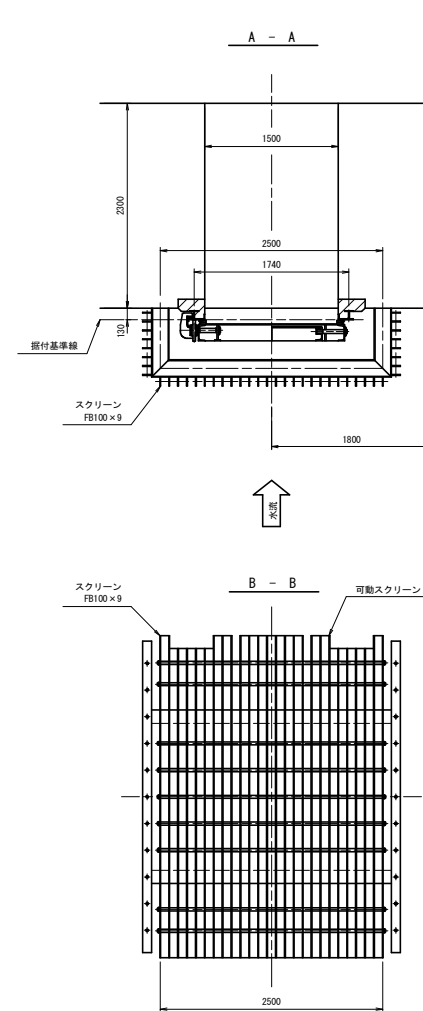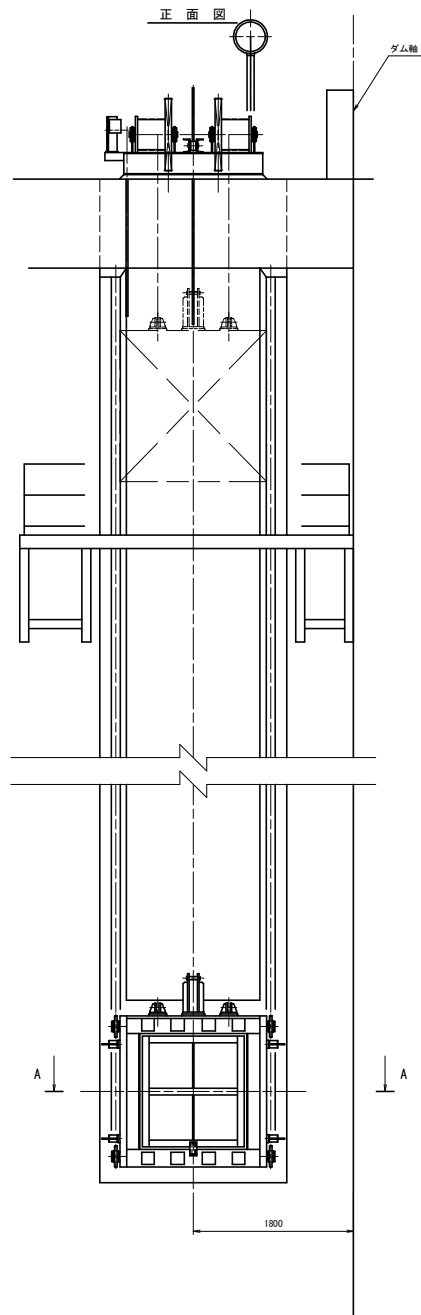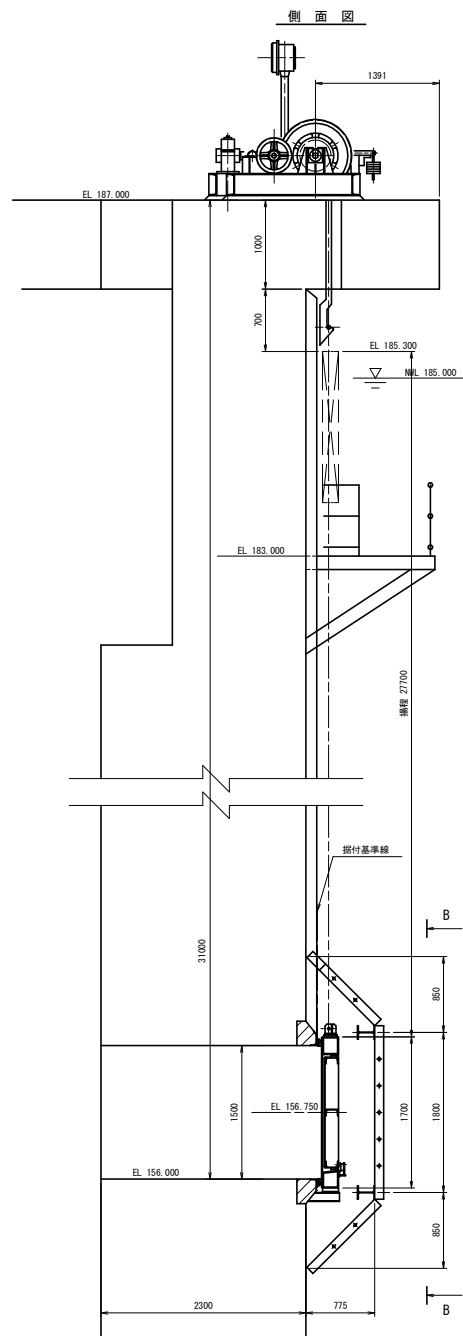

設計仕様	
形式	鋼製ローラゲート
数量	1 門
網径間×巻口高	□1,500 mm
設計水深	水位差1,000 mm
操作水深	水位差1,000 mm
水密方式	後面4方ゴム水密
揚程	27,700 mm
開閉速度	1.0 m/min
開閉方式	電動ワイヤロープ巻取式
操作方式	機側操作

工事名	R5 徳土 正木ダム 上層・正木 表面取水ゲート設備等改良工事(担い手確保型)		
路線名等	正木ダム		
工事箇所	勝浦郡上郷町正木		
図面名	保安ゲート 全体図		
縮尺	1:30	図面番号	6
会社名			
事業者名	徳島県東部県土整備局		

保安ゲート 開閉装置全体図

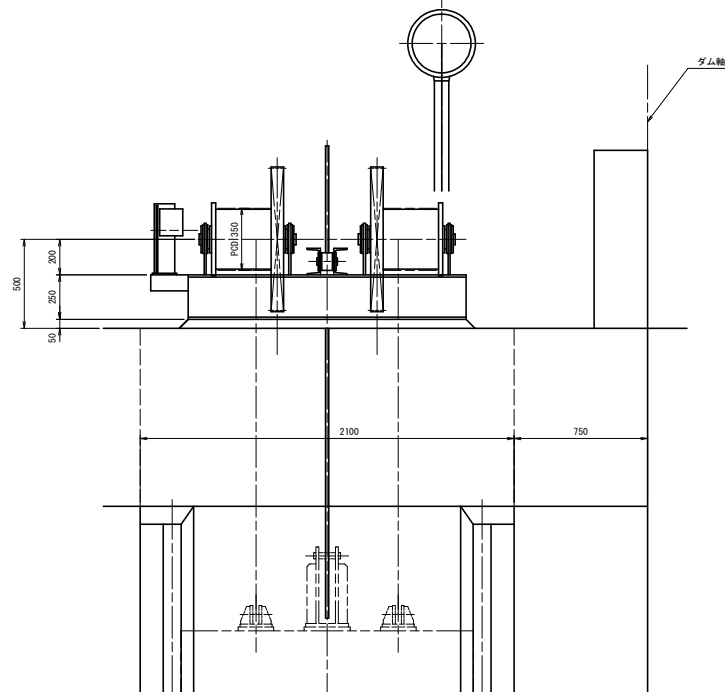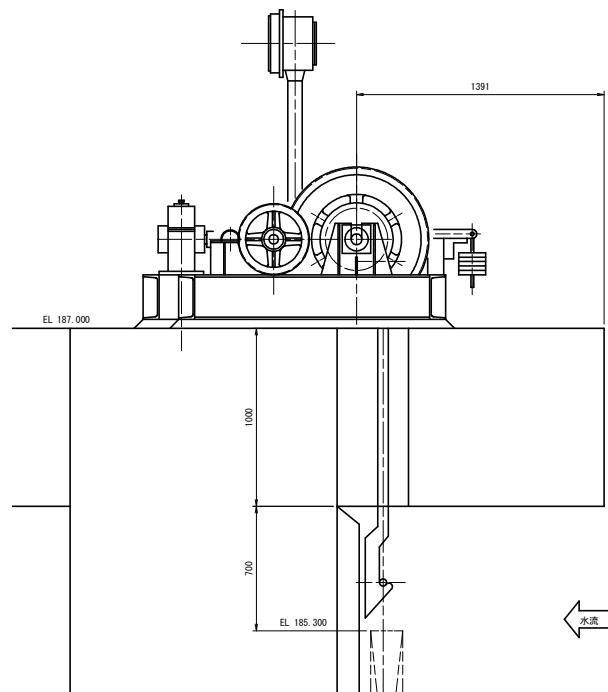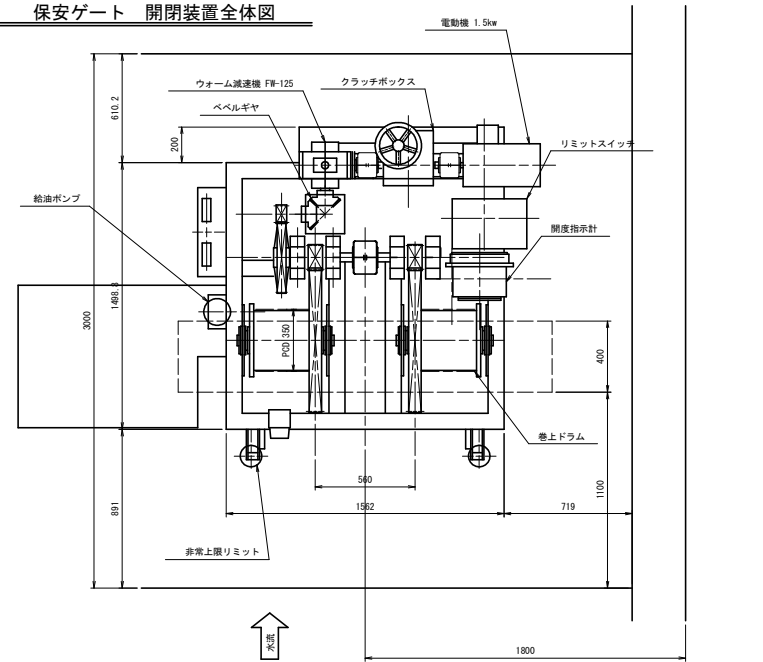

工事名	R5徳土 正木ダム 上郷・正木 表面取水ゲート設備等改良工事(担い手確保型)		
路線名等	正木ダム		
工事箇所	勝浦郡上郷町正木		
図面名	保安ゲート 開閉装置全体図		
縮尺	1:15	図面番号	7
会社名			
事業者名	徳島県東部農工整備局		