


構造図

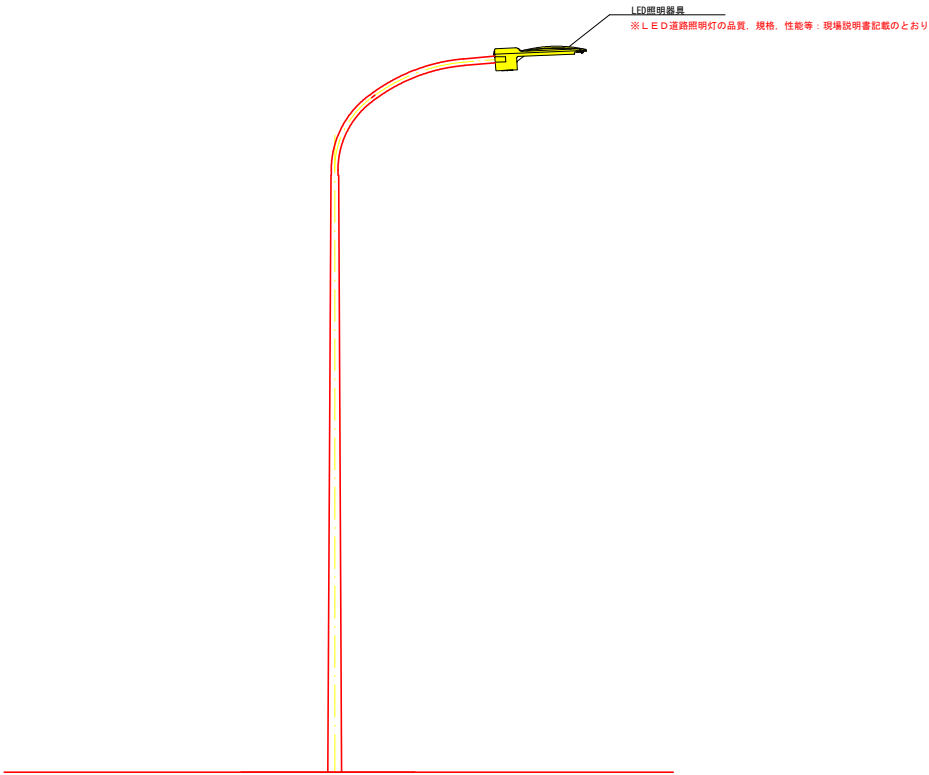

実施設計図面

工事名	R5三土 山城東祖谷山線 三・東祖谷高野他 道路照明灯工事		
路線名等	(主) 山城東祖谷山線		
工事箇所	三好市東祖谷高野他		
図面名	構造図		
縮尺	1/60	図面番号	1 / 1
会社名			
事業者名	徳島県西部総合県民局県土整備部＜三好＞		