
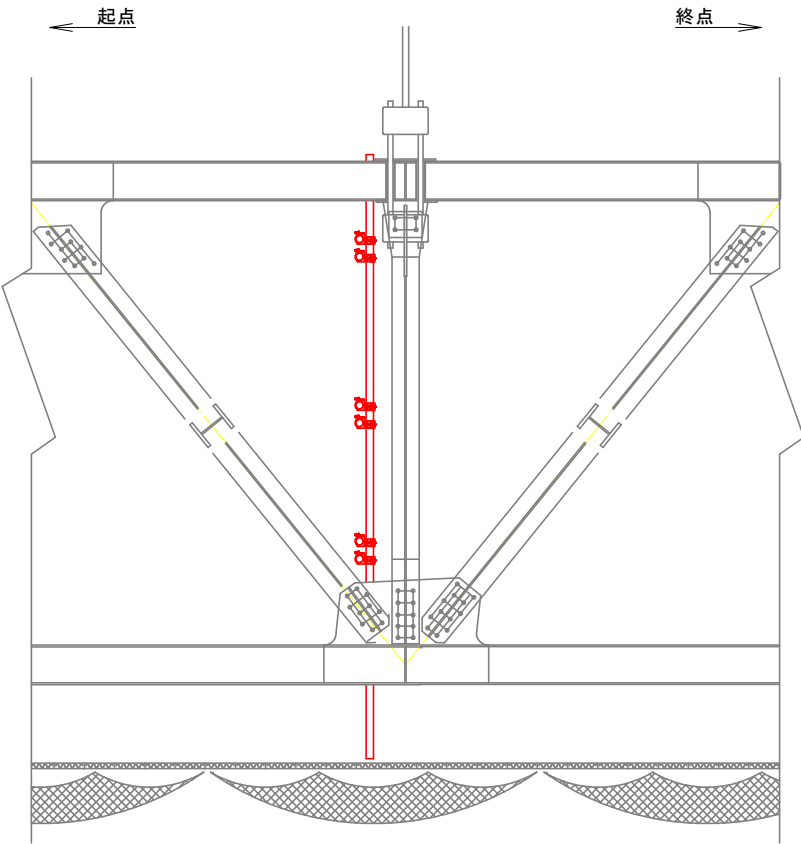



施工要領図 S=1:25
(参考図)

正面図

側面図

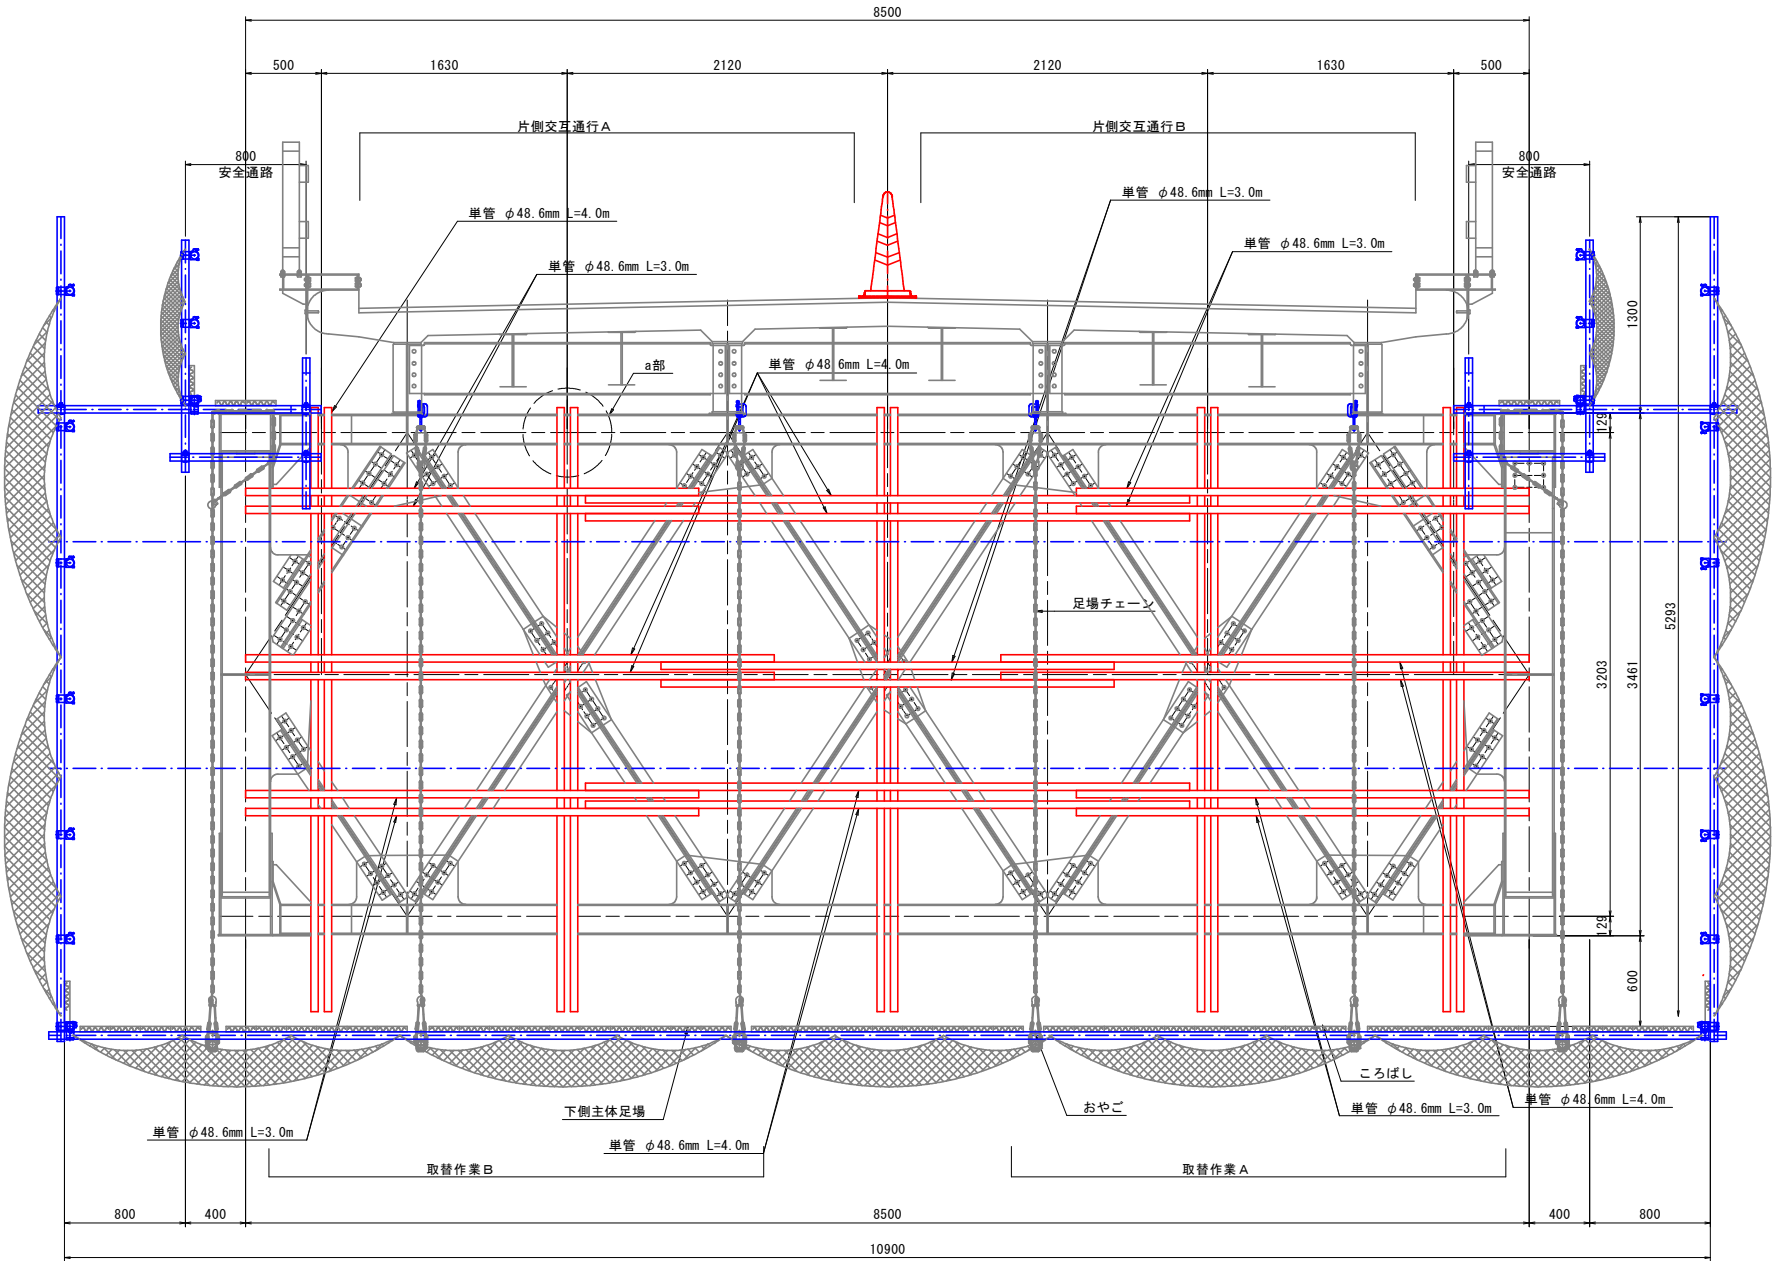


a部 詳細図 S=1:5

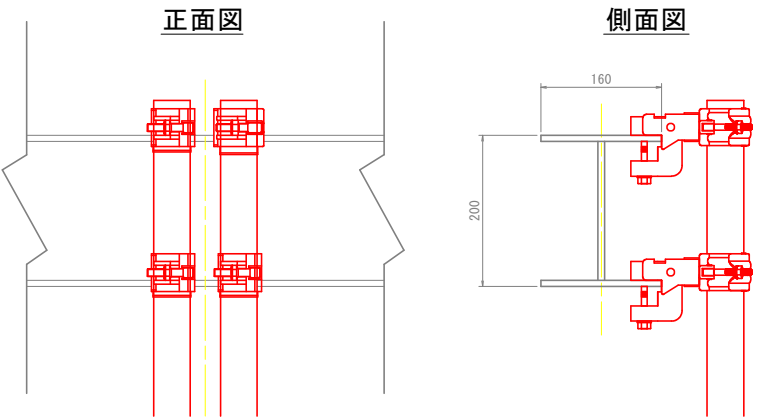

使用材料	
単管 φ48.6mm	L=4.0m N=18本
	L=3.0m N=10本

施工フローチャート

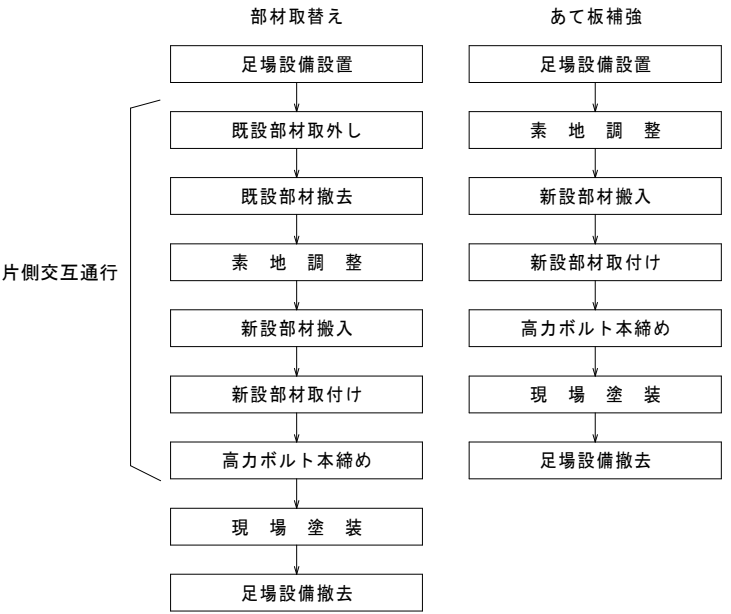

＜施工時留意事項＞
部材取替時において、取替箇所に活荷重が載荷されないように配慮する。
(端部斜材作用力が大いいため配慮。
片側通行A→取替作業A、片側通行B→取替作業B)
あて板作業時の規制必要性無し。

参考図	
工事名	R5徳土 鳴門公園線（小鳴門橋） 鳴・撫養大桑島 橋梁修繕工事（担い手確保型）
路線名等	鳴門公園線
工事箇所	鳴門市撫養町大桑島（小鳴門橋）
図面名	施工要領図
縮尺	1:25 図面番号 /
会社名	
事業者名	徳島県東部県土整備局 徳島庁舎