


位置図

工事名：R5馬土 小谷西端山線 つ・半田紙屋 舗装工事（2）

施工箇所：美馬郡つるぎ町半田紙屋（第2分割）

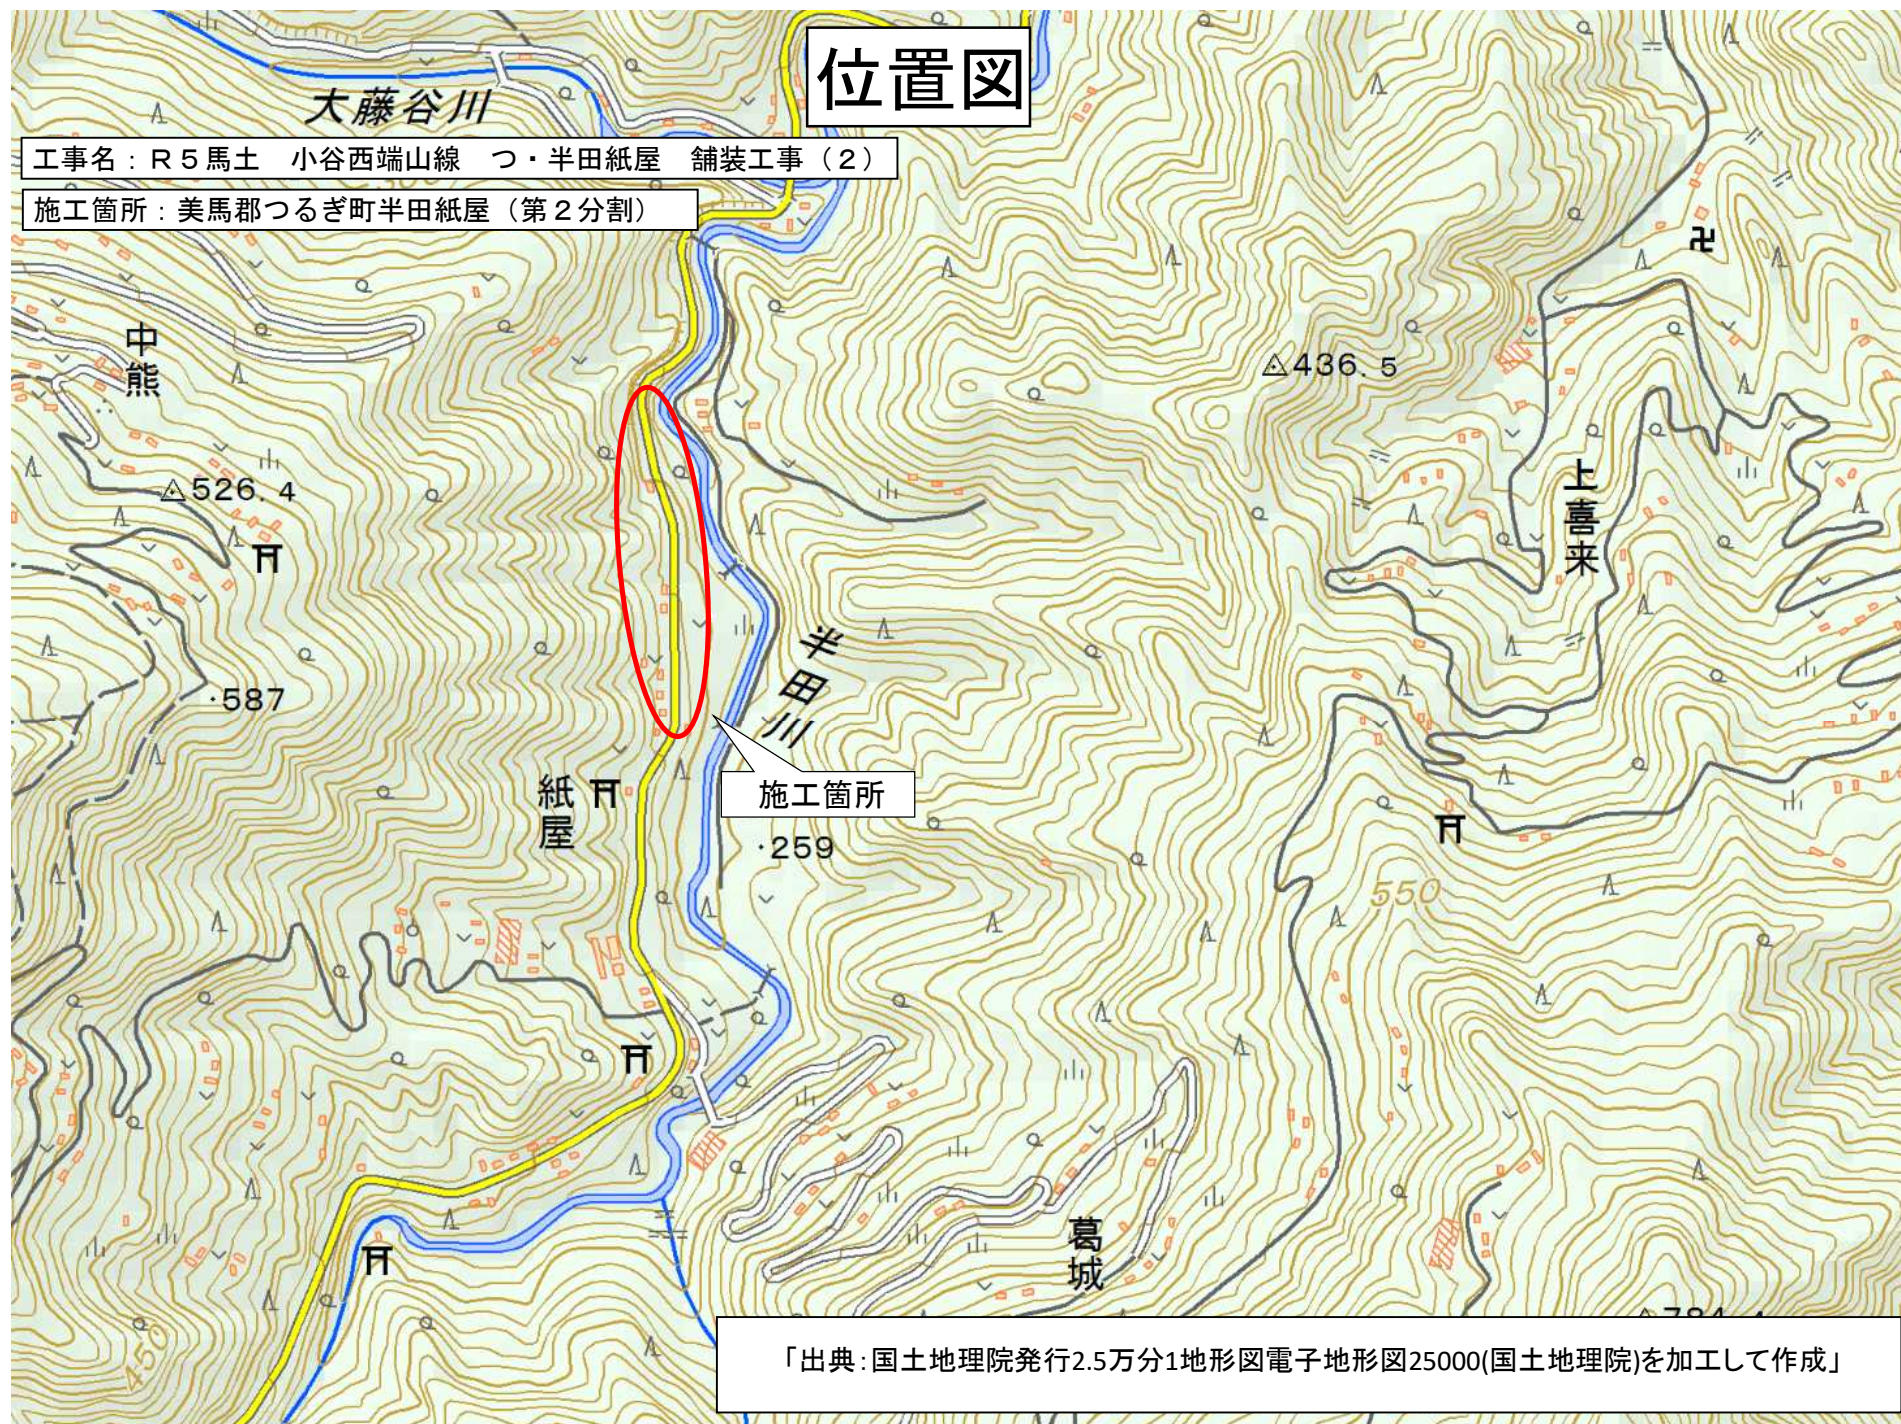

「出典：国土地理院発行2.5万分1地形図電子地形図25000(国土地理院)を加工して作成」