




※1つの壁に対して壁符号が1つの場合は、両面とも同符号とする。
 ※壁符号が1つの場合は、同部屋の壁符号はすべて同様とする。
 ※「+g」はグラスウール充填t=50、24kg/m³とする。
 ※手摺の仕様は手摺詳細番号による。

凡例			
	耐震壁		ルーフドレン (縦型) 鋼鉄製 (管径は排水排水系統図に記載)
	FLからの高さ (特記なき限り±0)		ルーフドレン (横型) 鋼鉄製 (管径は排水排水系統図に記載)
	置き型消火器		縦樋 (管径は排水排水系統図に記載)
	壁埋込型消火器ボックス		集水機 (外構工事)
			屋内消火栓 消火器BOX付屋内消火栓
	点字シート		グレーチング
	マンホール 600φ		床下点検口 600角

設計者					法適合確認欄		検証者		設計番号		特記	
一級建築士 第286776号 波邊 和幸	一級建築士 第298249号 土生 達哉	一級建築士 第386121号 山本 匡希	一級建築士 第000000号 梅垣 大雅	一級建築士 第313839号 池田 葵	設備設計一級建築士 第6211号 浅山 明	外山 博文		17992				

●工事名		●図面番号	
徳島県鳴門総合運動公園野球場改築工事のうち建築工事 (第1工区)		A-063	
●図面名		●縮尺	
3階平面詳細図 (4)		1 : 100 (A1) 1 : 200 (A3)	

AZUSA SEKKEI Architects, Engineers & Consultants 株式会社 榎設計 関西支社 一級建築士事務所登録 大阪 (ロ) 第3234号		MIYA Architect's Office 株式会社 宮建築設計 一級建築士事務所登録 徳島県鳴門郡鳴門11050号	
--	--	--	--

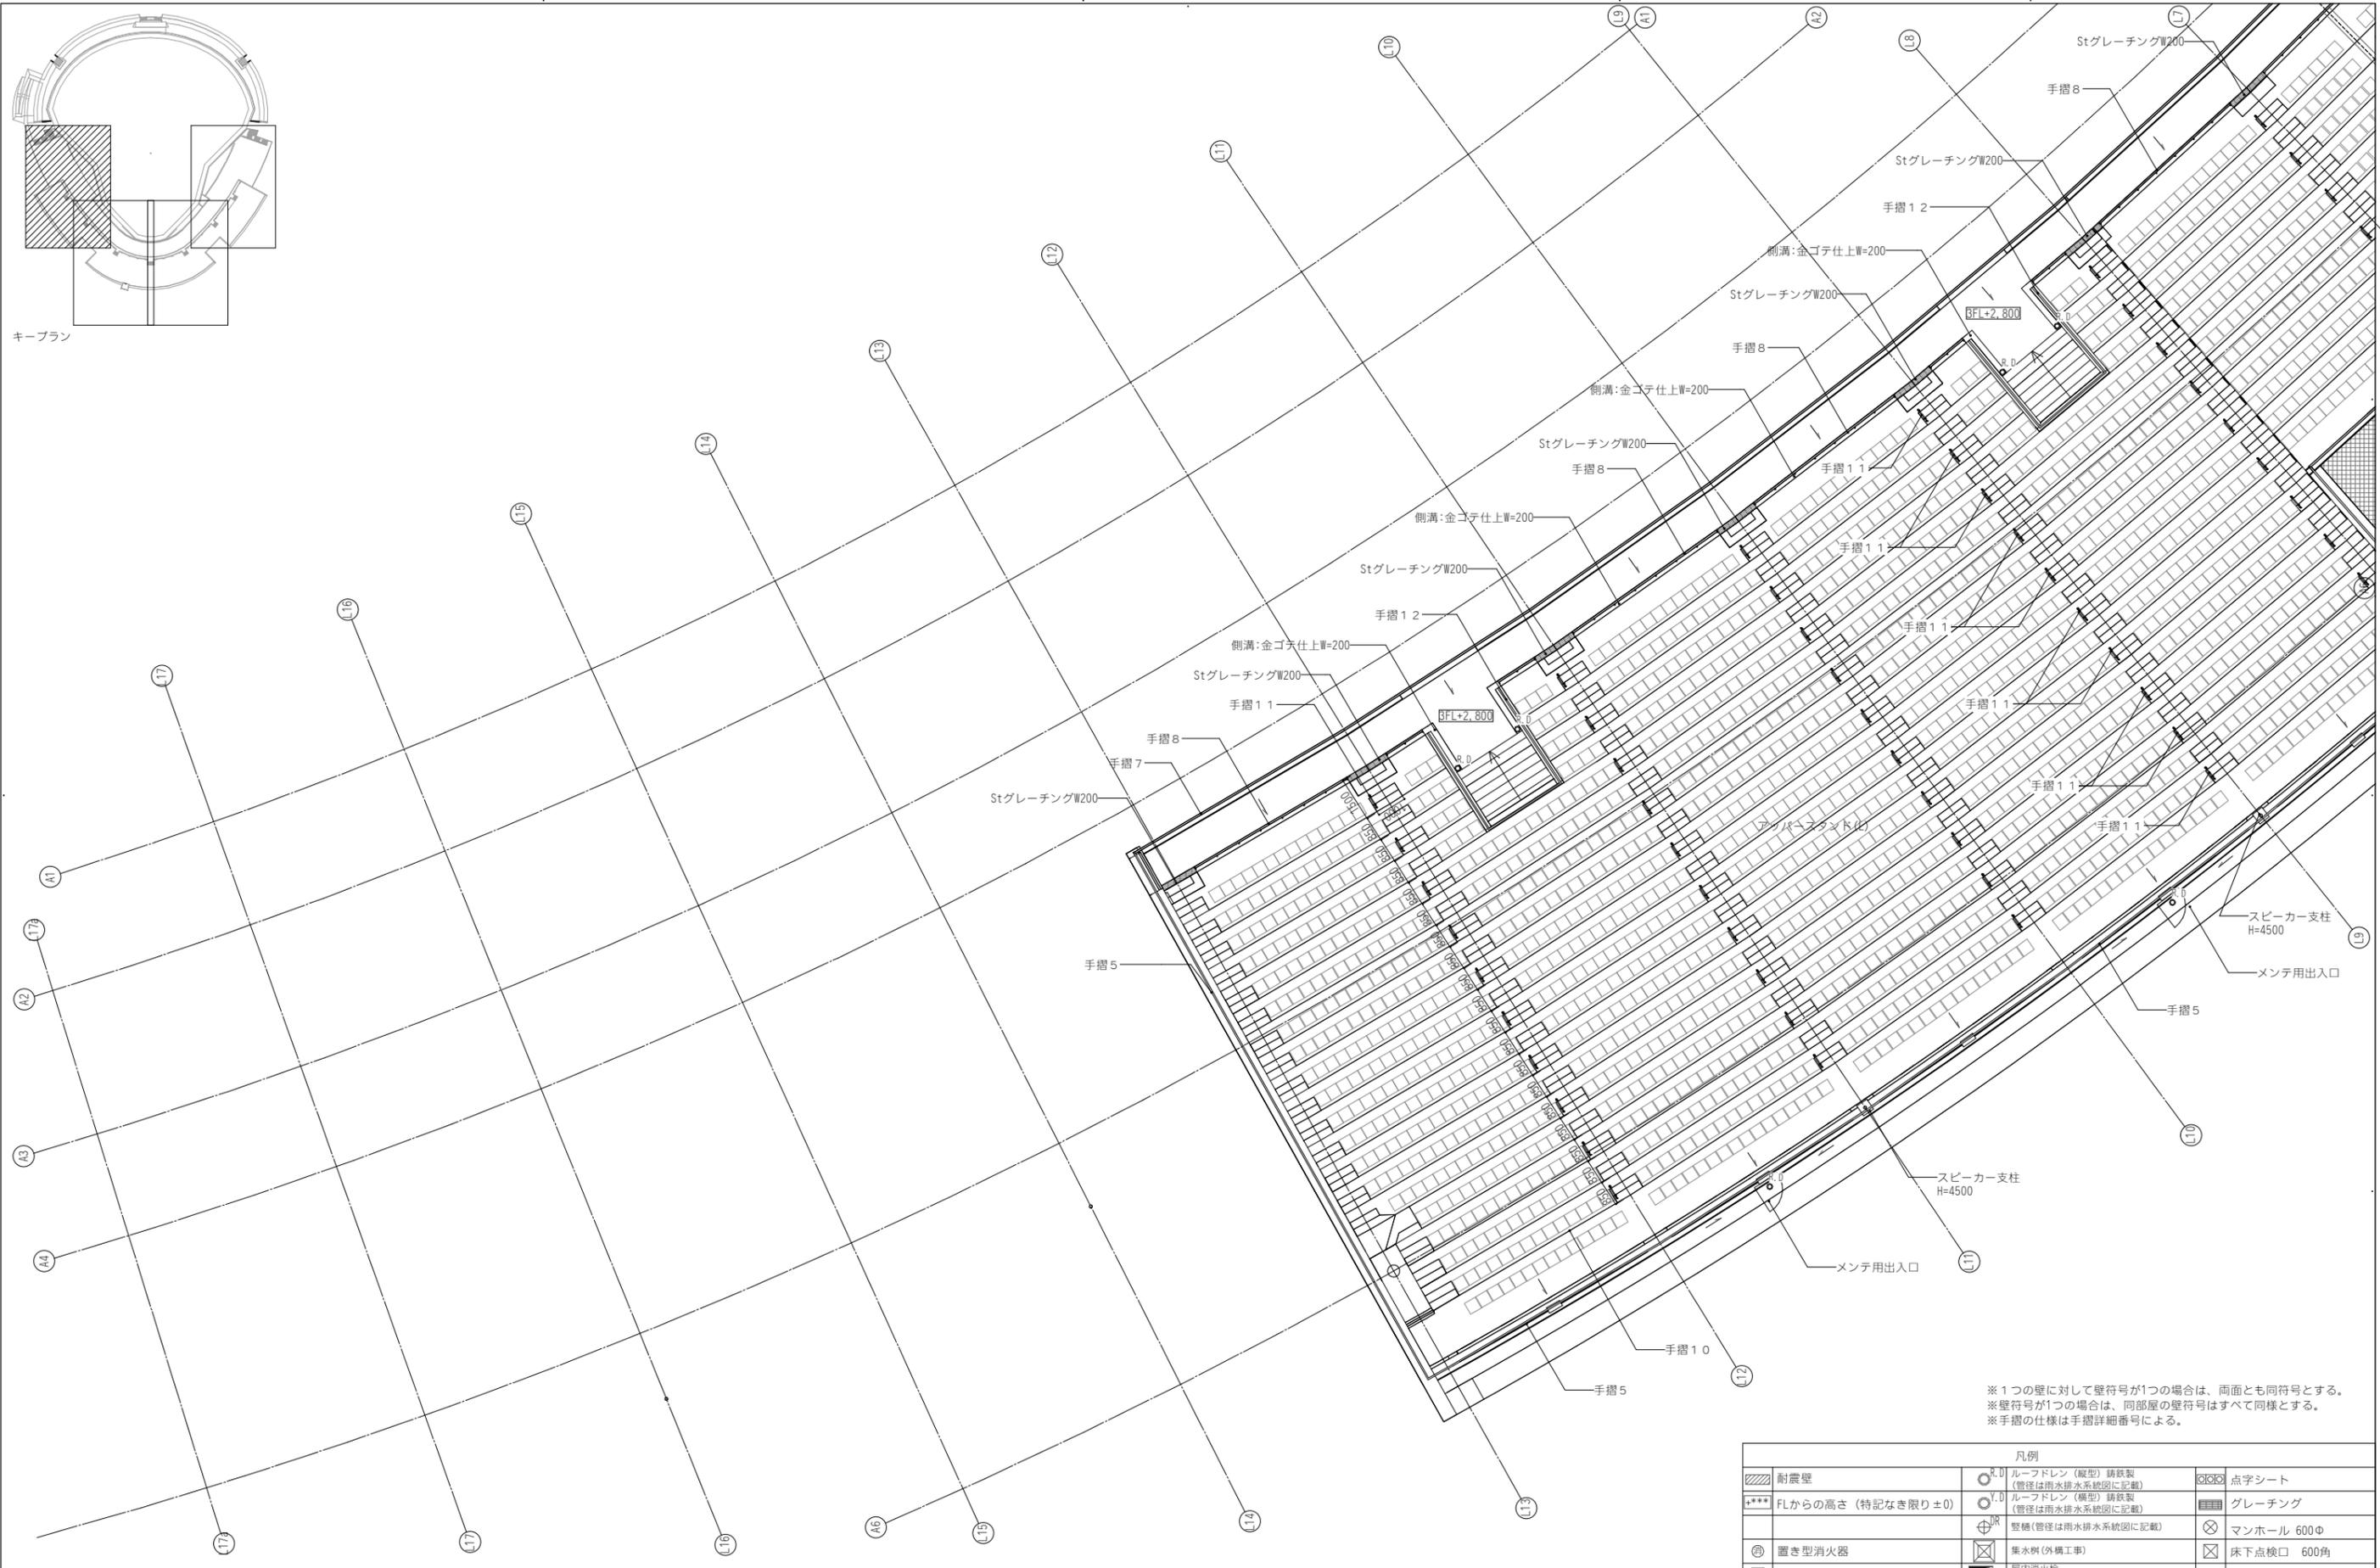


※1つの壁に対して壁符号が1つの場合は、両面とも同符号とする。
 ※壁符号が1つの場合は、同部屋の壁符号はすべて同様とする。
 ※手摺の仕様は手摺詳細番号による。

凡例			
	耐震壁		FLからの高さ (特記なき限り±0)
	点字シート		ルーフトレン (縦型) 鋼鉄製 (管径は雨水排水系統図に記載)
	グレーチング		手摺
	マンホール 600φ		置き型消火器
	床下点検口 600角		壁埋込型消火器ボックス
			屋内消火栓 消火器BOX付屋内消火栓

設計者						法適合確認欄	検証者	設計番号	特記	●工事名	●図面番号	AZUSA SEKKEI Architects, Engineers & Consultants 株式会社 稗設計 関西支社 一級建築士事務所登録 大阪 (ワ) 第3234号	MIYA Architect's Office 宮建築設計 株式会社 一級建築士事務所登録 徳島県事務所登録第11050号
一級建築士 第286776号 波邊 和幸	一級建築士 第298249号 土生 達哉	一級建築士 第386121号 山本 匡希	一級建築士 第000000号 梅垣 大雅	一級建築士 第313839号 池田 葵	一級建築士 第313839号 高原 正行	設備設計一級建築士 第6211号 浅山 明	外山 博文	17992		徳島県鳴門総合運動公園球場改築工事のうち建築工事 (第1工区)	A-064		

4階平面詳細図 (1)

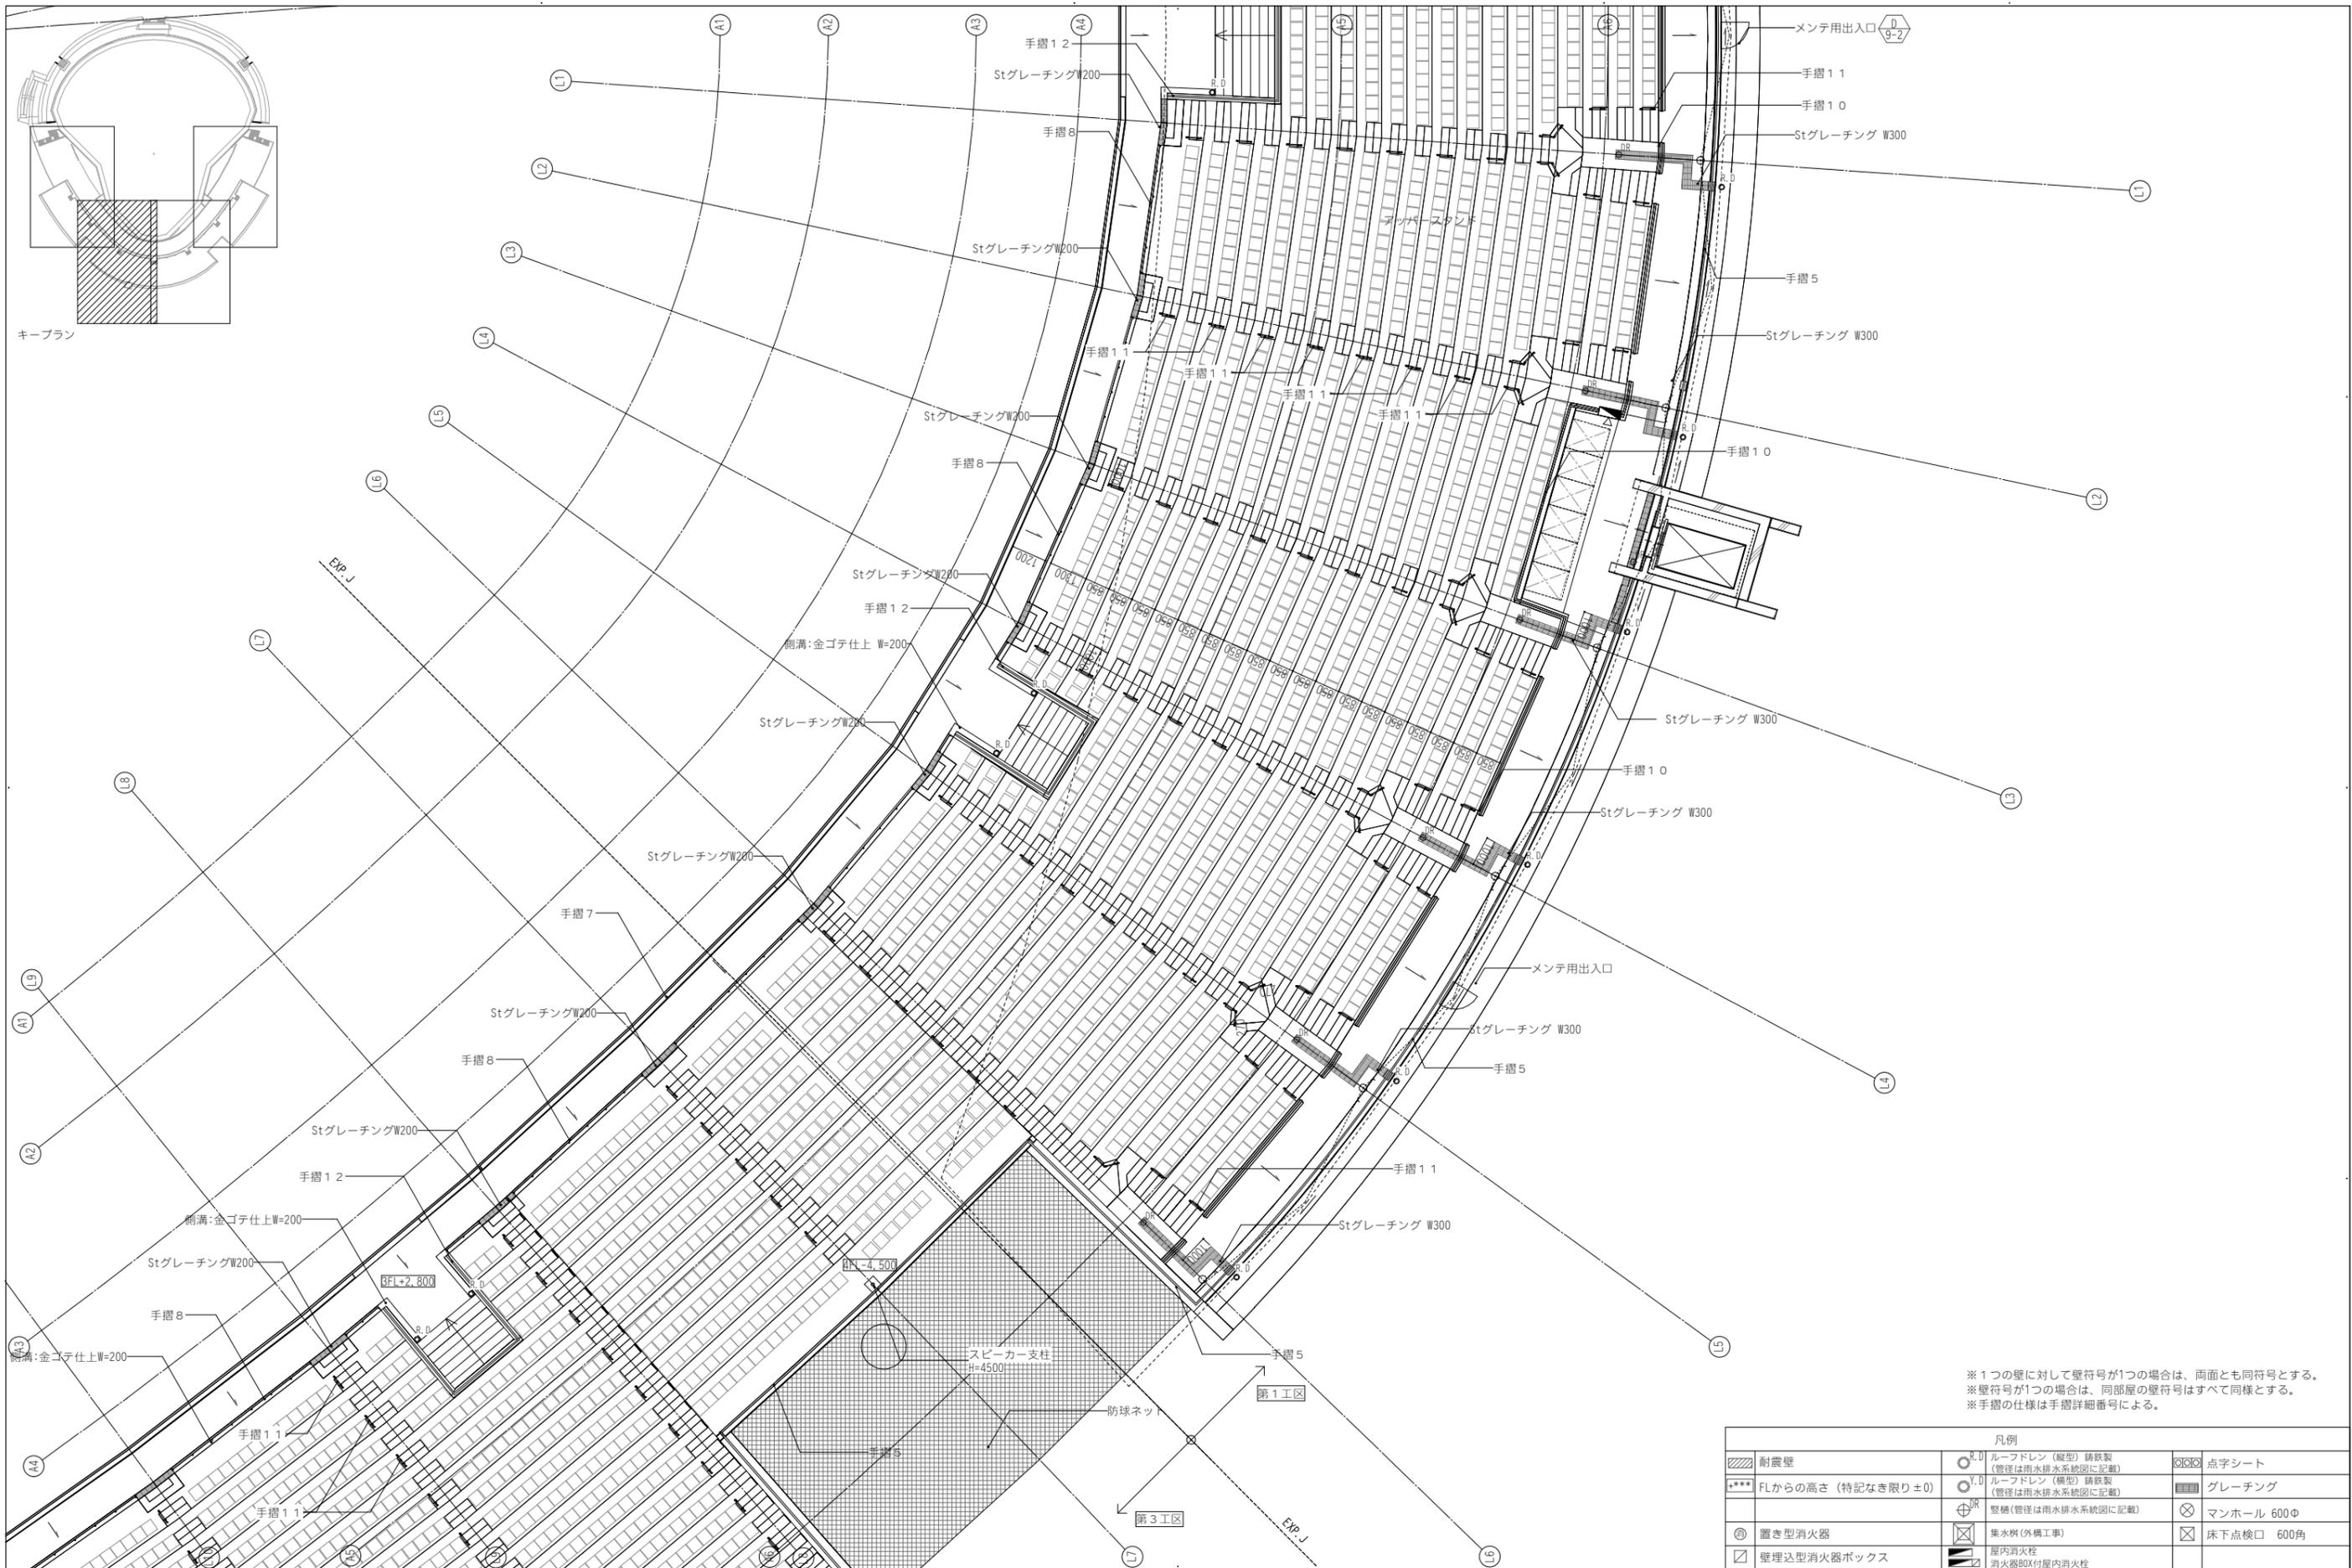

※1つの壁に対して壁符号が1つの場合は、両面とも同符号とする。
 ※壁符号が1つの場合は、同部屋の壁符号はすべて同様とする。
 ※手摺の仕様は手摺詳細番号による。

凡例			
	耐震壁		点字シート
	FLからの高さ (特記なき限り±0)		グレーチング
	置き型消火器		マンホール 600φ
	壁埋込型消火器ボックス		床下点検口 600角
	ルーフトレン (縦型) 鋼鉄製 (管径は雨水排水系統図に記載)		ルーフトレン (横型) 鋼鉄製 (管径は雨水排水系統図に記載)
	管 (管径は雨水排水系統図に記載)		集水筒 (外構工事)
	屋内消火栓 消火器BOX付屋内消火栓		

一級建築士 第286776号 渡邊 和幸	一級建築士 第298249号 土生 達哉	設計者 一級建築士 第386121号 山本 匡希	一級建築士 第000000号 梅垣 大雅	一級建築士 第313839号 池田 葵	一級建築士 第313839号 高原 正行	法適合確認欄 設備設計一級建築士 第6211号 浅山 明	検証者 外山 博文	設計番号 17992	特記	●工事名 徳島県鳴門総合運動公園野球場改築工事のうち建築工事 (第1工区)	●図面番号 A-065	●縮尺 1 : 100 (A1) 1 : 200 (A3)	 AZUSA SEKKEI Architects, Engineers & Consultants 株式会社 桜設計 関西支社 一級建築士事務所登録 大阪 (ワ) 第3234号	 MIYA Architect's Office 株式会社 宮建築設計 一級建築士事務所登録 徳島県初等登録第11050号
----------------------------	----------------------------	-----------------------------------	----------------------------	---------------------------	----------------------------	---------------------------------------	--------------	---------------	----	--	----------------	-------------------------------------	--	--

4階平面詳細図 (2)