



1階シャワーコーナー (L1・L2)
1:50
※R1・R2は対象とする
※水勾配は1/100以上確保すること。

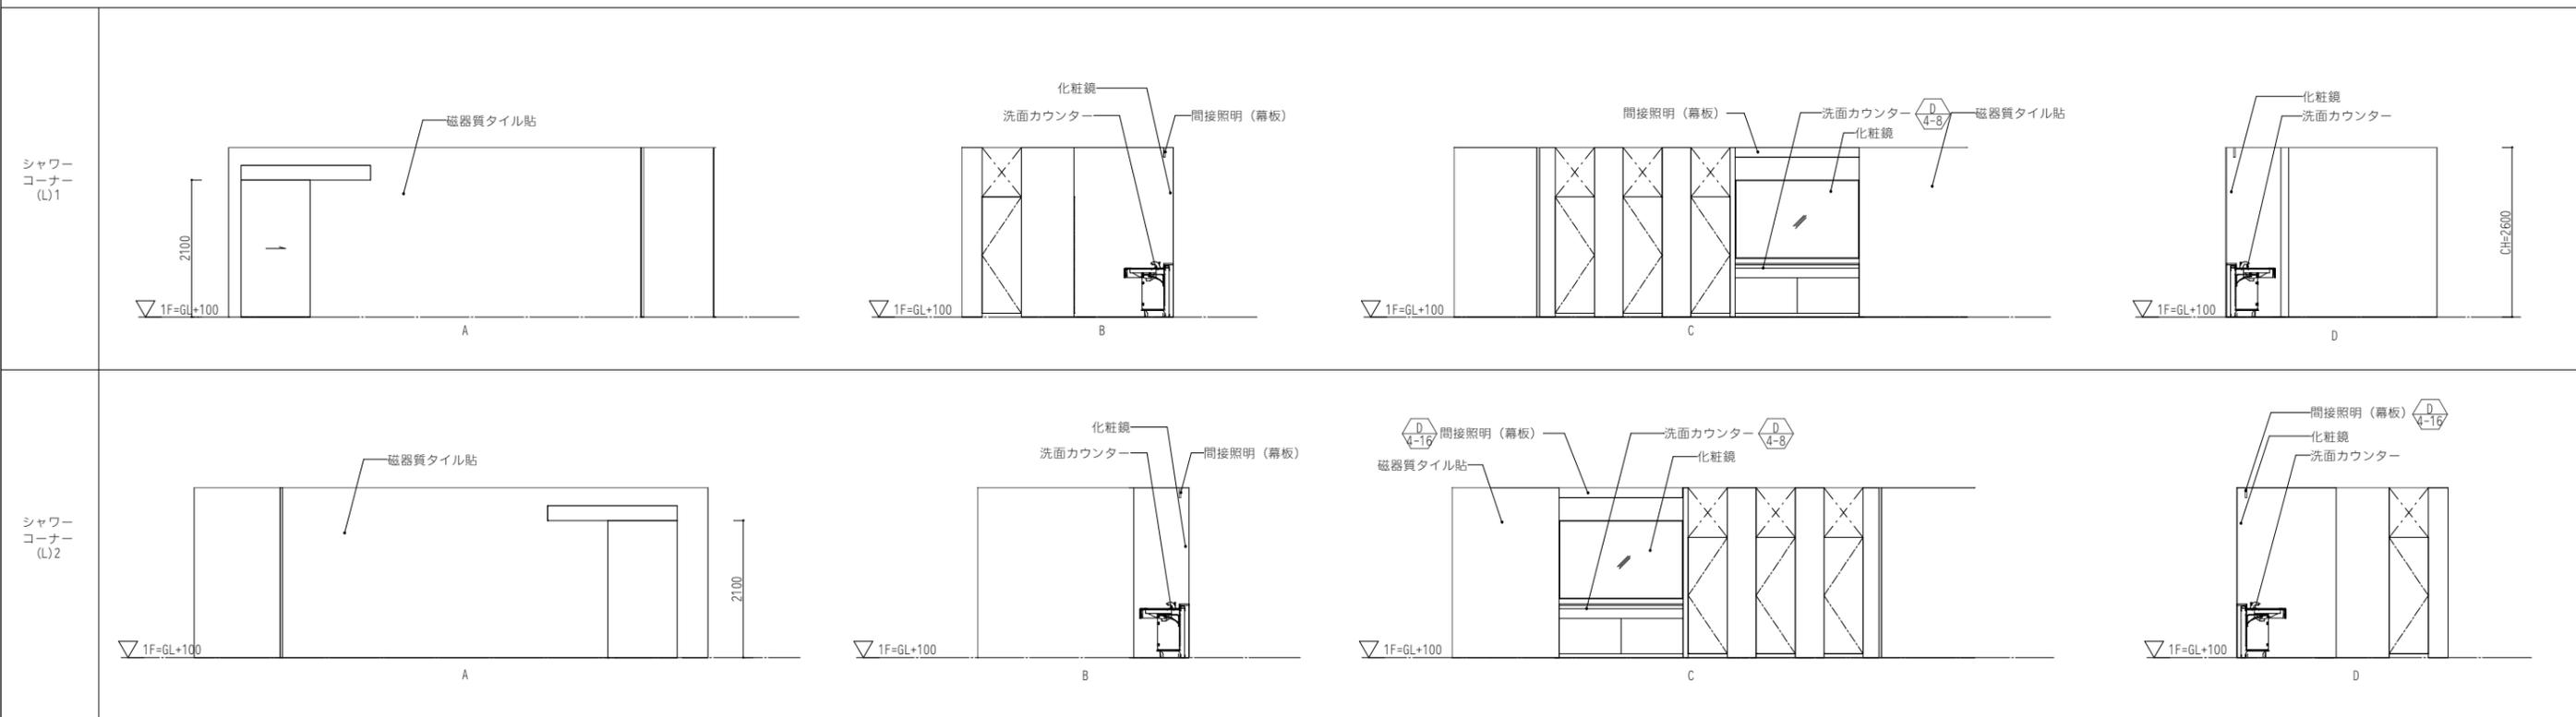






設計者						法適合確認欄	検査者	設計番号	特記	●工事名	●図面番号	 AZUSA SEKKEI Architects, Engineers & Consultants 株式会社 稗設計 関西支社 一級建築士事務所登録 大阪 (ワ) 第3234号	 株式会社 宮建築設計 MIYA Architect's Office 一級建築士事務所登録 徳島県鳴門市色原11050号
一級建築士 第286776号 渡邊 和幸	一級建築士 第298249号 土生 達哉	一級建築士 第386121号 山本 匡希	一級建築士 第000000号 梅垣 大雅	一級建築士 第313839号 池田 葵	一級建築士 第313839号 高原 正行	設備設計一級建築士 第6211号 浅山 明	外山 博文	17992		●図面名	●縮尺		
										徳島県鳴門総合運動公園野球場改築工事のうち建築工事 (第1工区)	A-079		

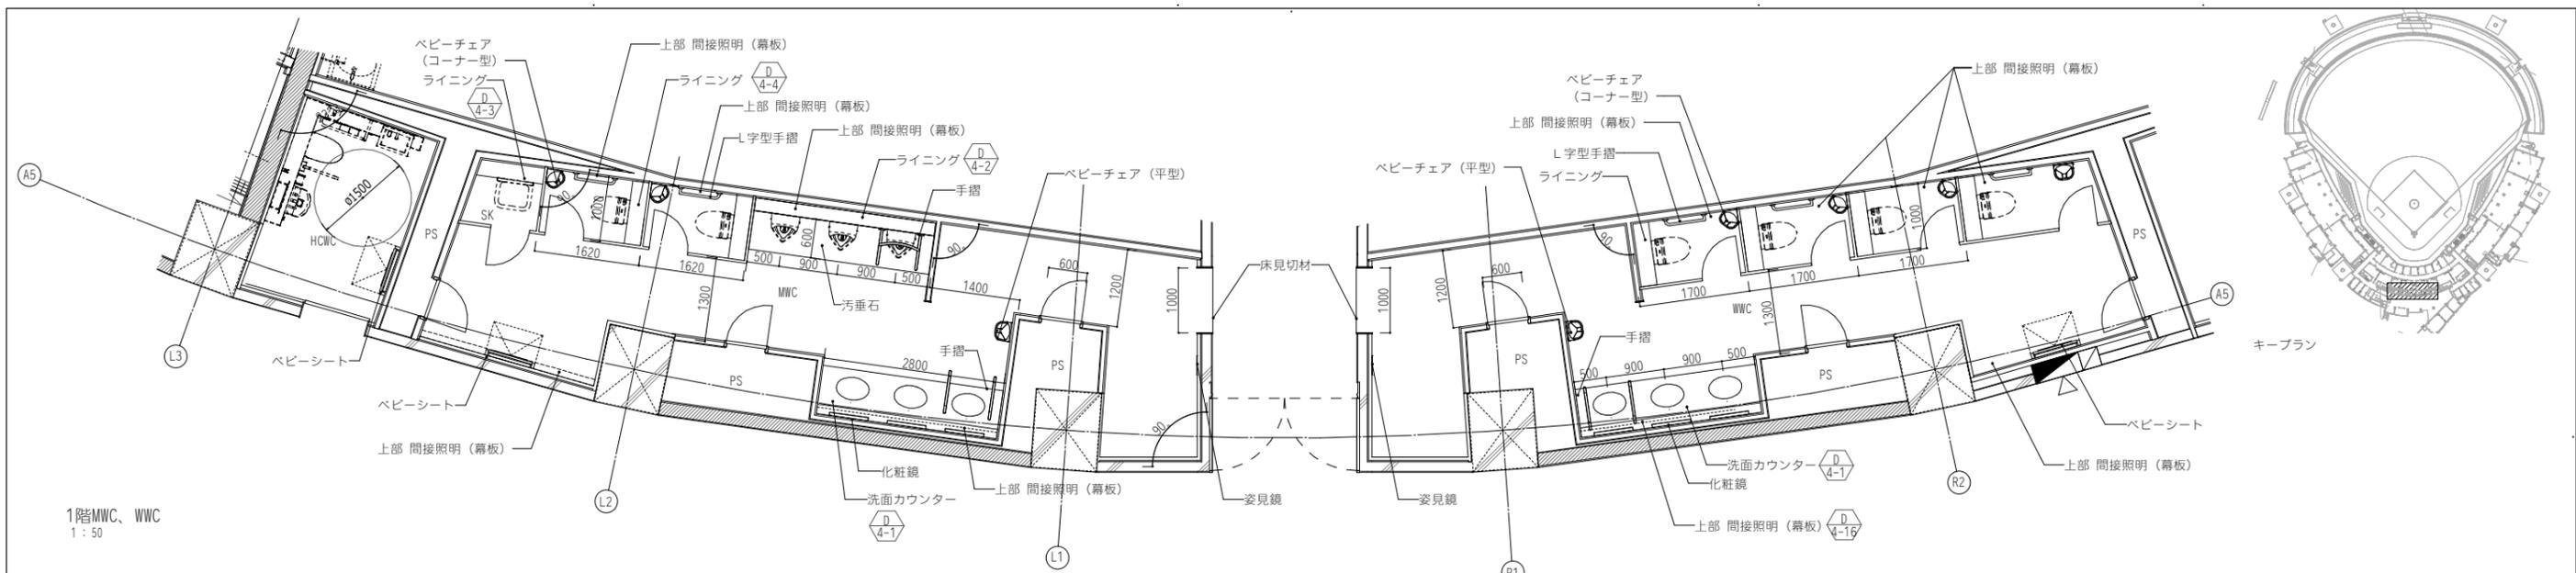


1階MWC、WWC
1:50


備品リスト

項目	品番	台数	備考	項目	品番	台数	備考
フック		7	大便器の数量以上を設置とすること	ベビーチェア		2	平型
L字型手摺		7	W600×H700	小便器手摺		1	D4-10による
汚垂石		1		洗面手摺		2	D4-10による
ベビーシート		3		化粧鏡			W600×H1200
ベビーチェア		7	コーナー型	トイレブース			巾木タイプ

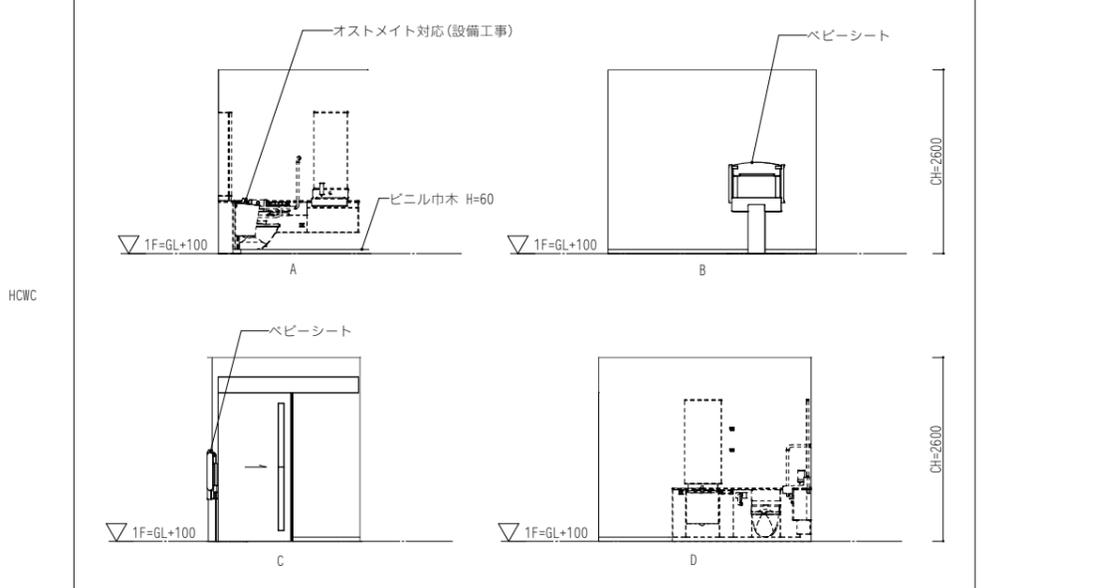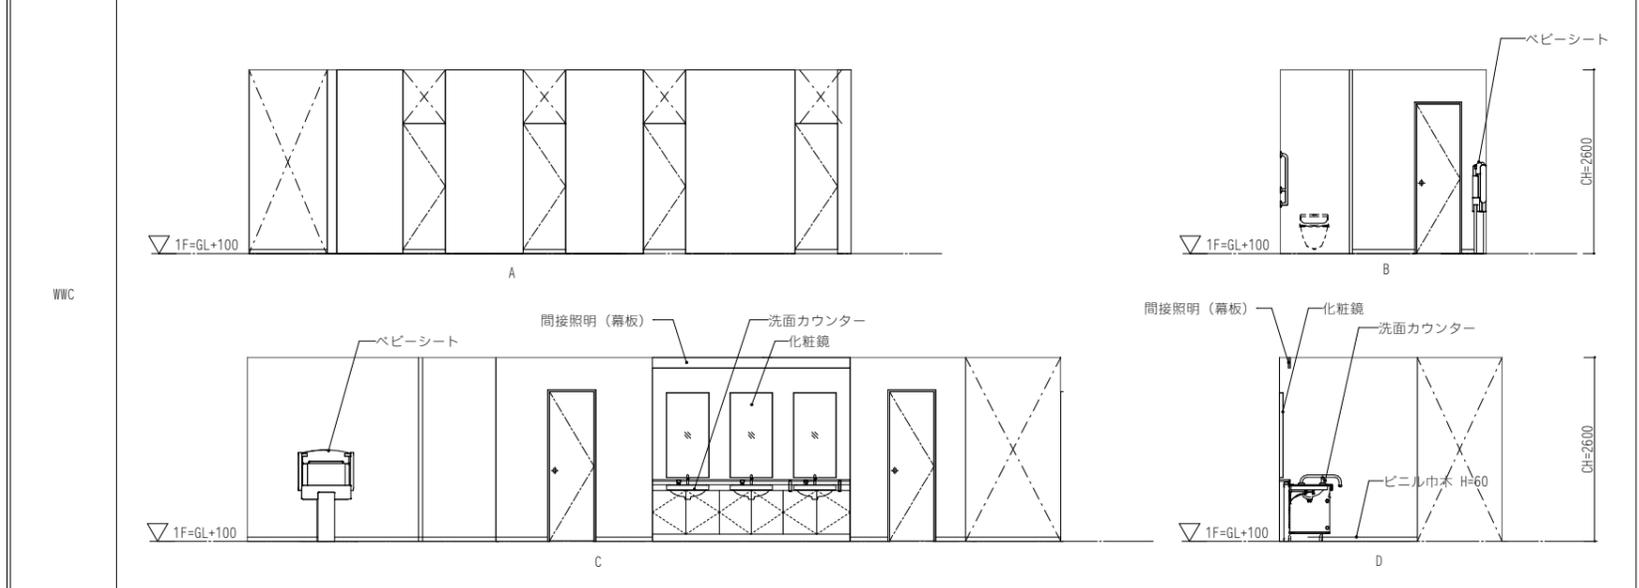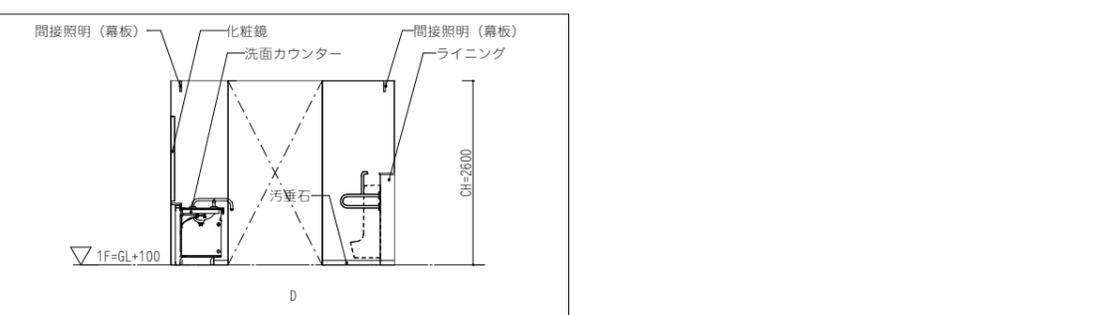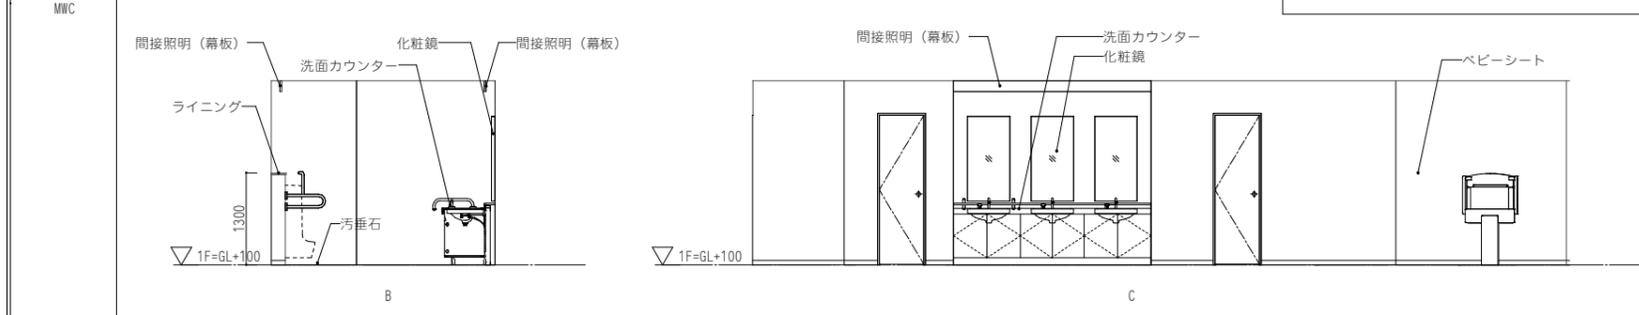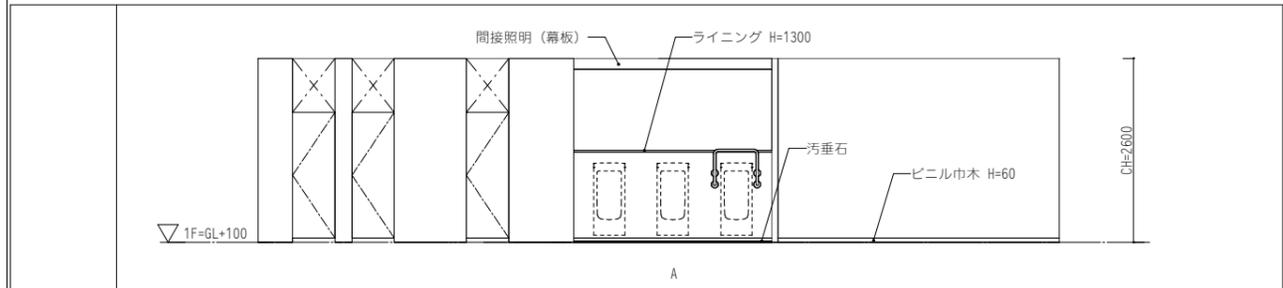

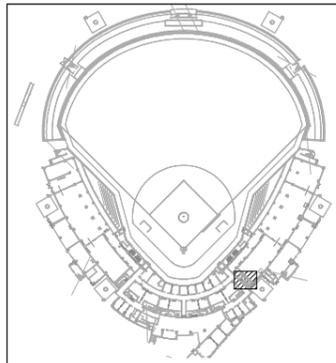

キープラン

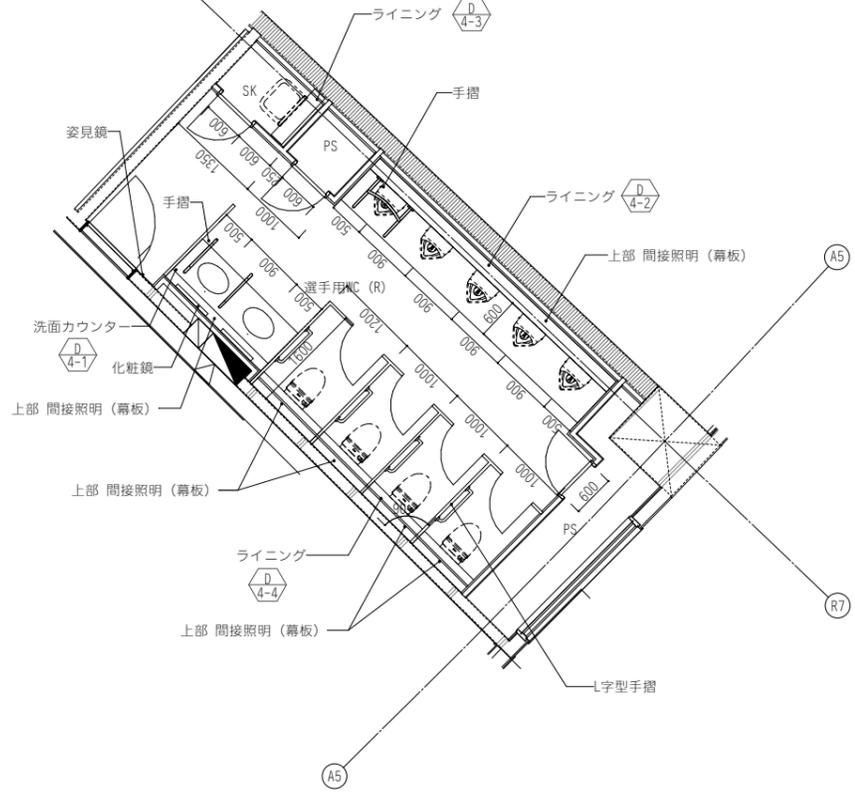


1階選手用WC (R)
1 : 50

※選手用WC(L)は対象とする

備品リスト

項目	品番	台数	備考	項目	品番	台数	備考
フック		4	大便器の数量以上を設置とすること	ベビーチェア		0	平型
L字型手摺		4	W600×H700	小便器手摺		1	D4-10による
汚垂石		1		洗面手摺		1	D4-10による
ペーパーシート		0		化粧鏡		0	W600×H1200
ベビーチェア		0	コーナー型	トイレブース			巾木タイプ

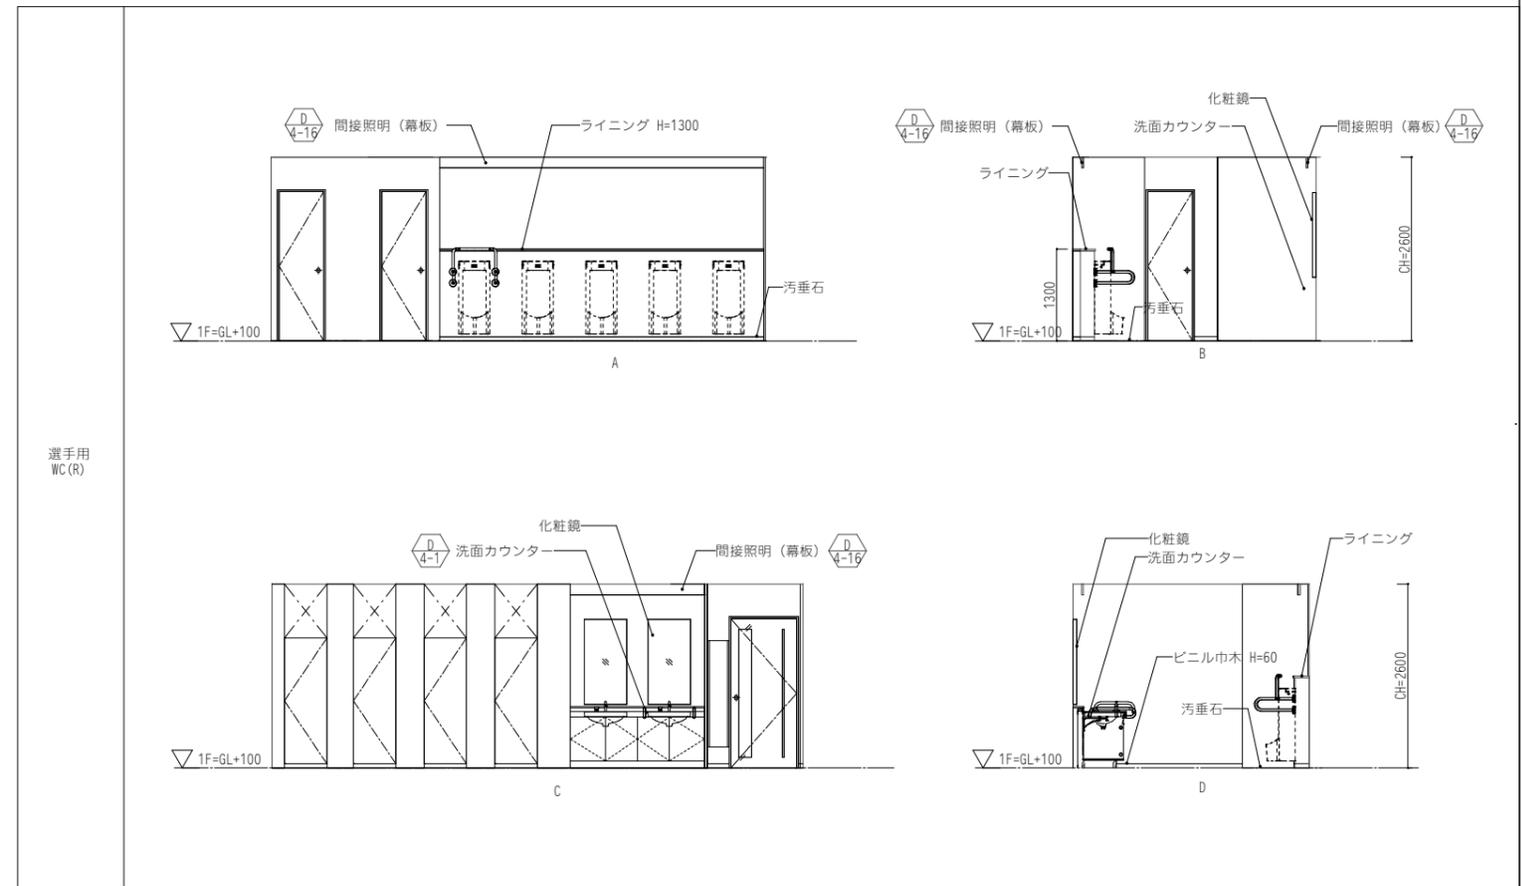


選手用WC (R)

設計者						法適合確認欄	検証者	設計番号	特記
一級建築士 第286776号 渡邊 和幸	一級建築士 第298249号 土生 達哉	一級建築士 第386121号 山本 匡希	一級建築士 第000000号 梅垣 大雅	一級建築士 第313839号 池田 葵	一級建築士 第313839号 高原 正行	設備設計一級建築士 第6211号 浅山 明	外山 博文	17992	


●工事名 徳島県鳴門総合運動公園野球場改築工事のうち建築工事 (第1工区)	●図面番号 A-081
●図面名 水廻り詳細図 (3)	●縮尺 1 : 1/50 (A1) 1 : 1/100 (A3)

AZUSA SEKKEI
Architects, Engineers & Consultants
株式会社 梓設計 関西支社
一級建築士事務所登録 大阪 (ワ) 第3234号

MIYA Architect's Office
株式会社 宮建築設計
一級建築士事務所登録 徳島県鳴門市色原11050号

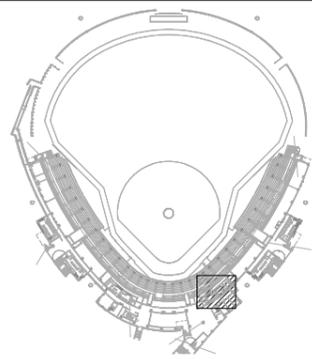


キープラン

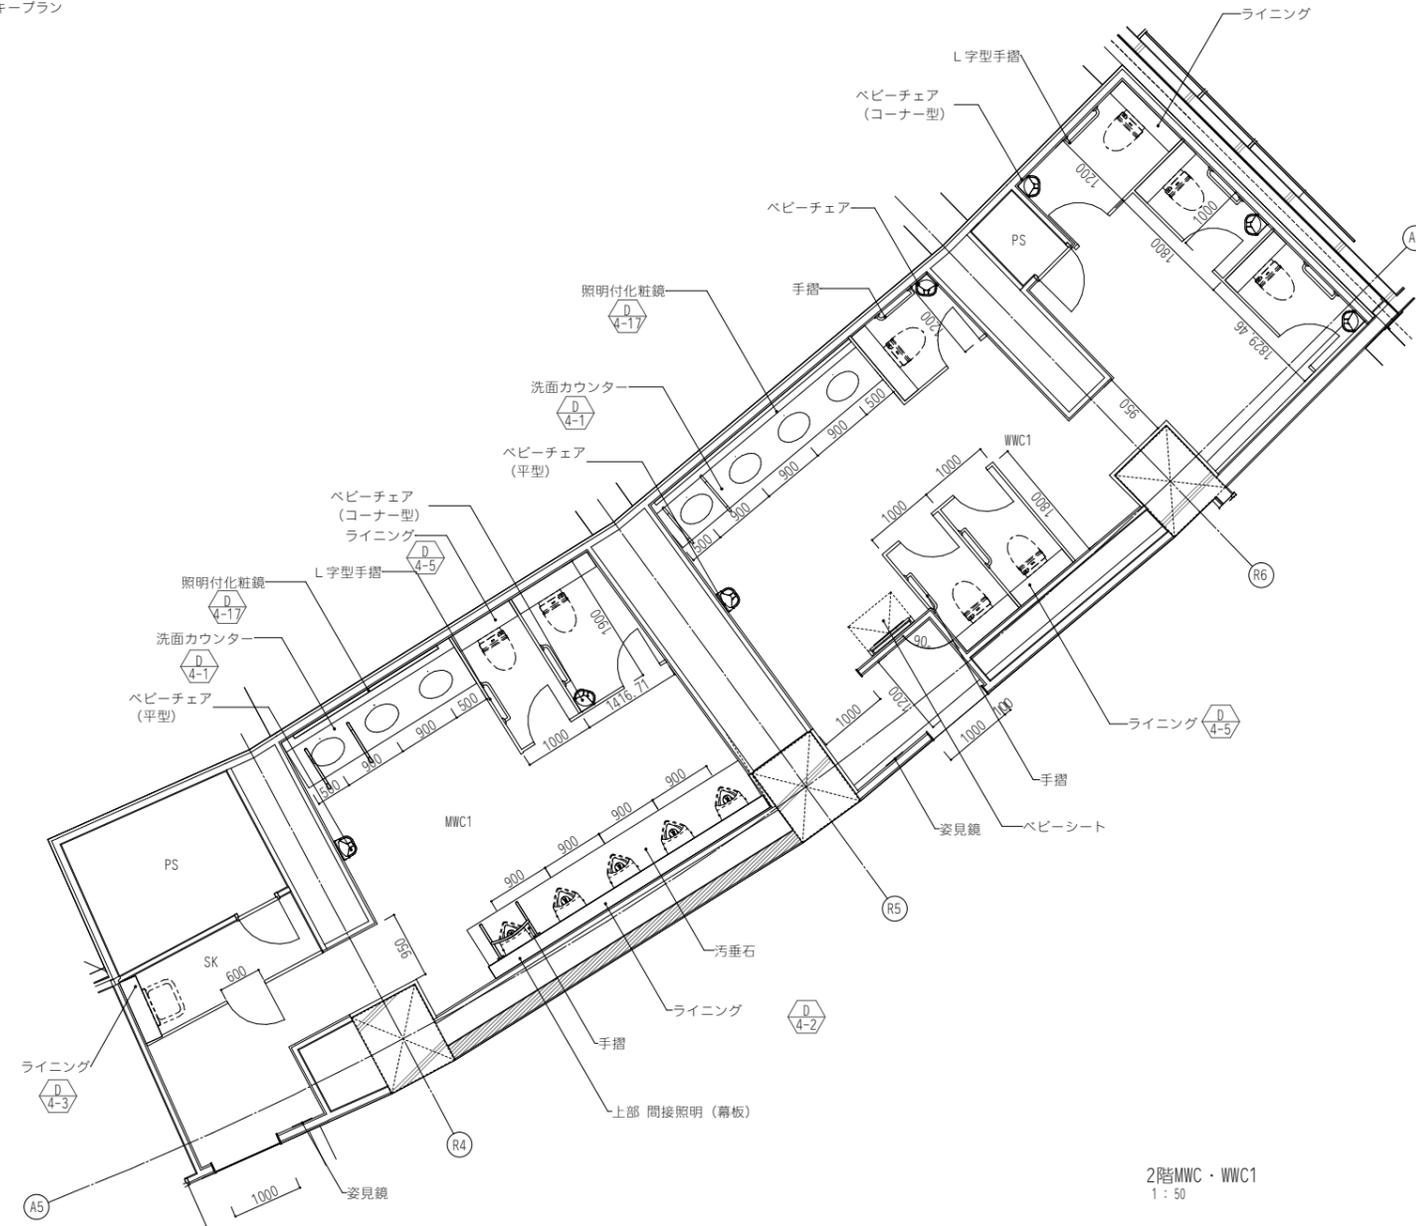

2階MWC・WWC1
1 : 50

備品リスト

項目	品番	台数	備考	項目	品番	台数	備考
フック		8	大便器の数量以上を設置とすること	ベビーチェア		2	平型
L字型手摺		8	W600×H700	小便器手摺		1	D4-10による
汚垂石		1		洗面手摺		2	D4-10による
ベビーシート		1		化粧鏡		0	W600×H1200
ベビーチェア		5	コーナー型	トイレブース			巾木タイプ

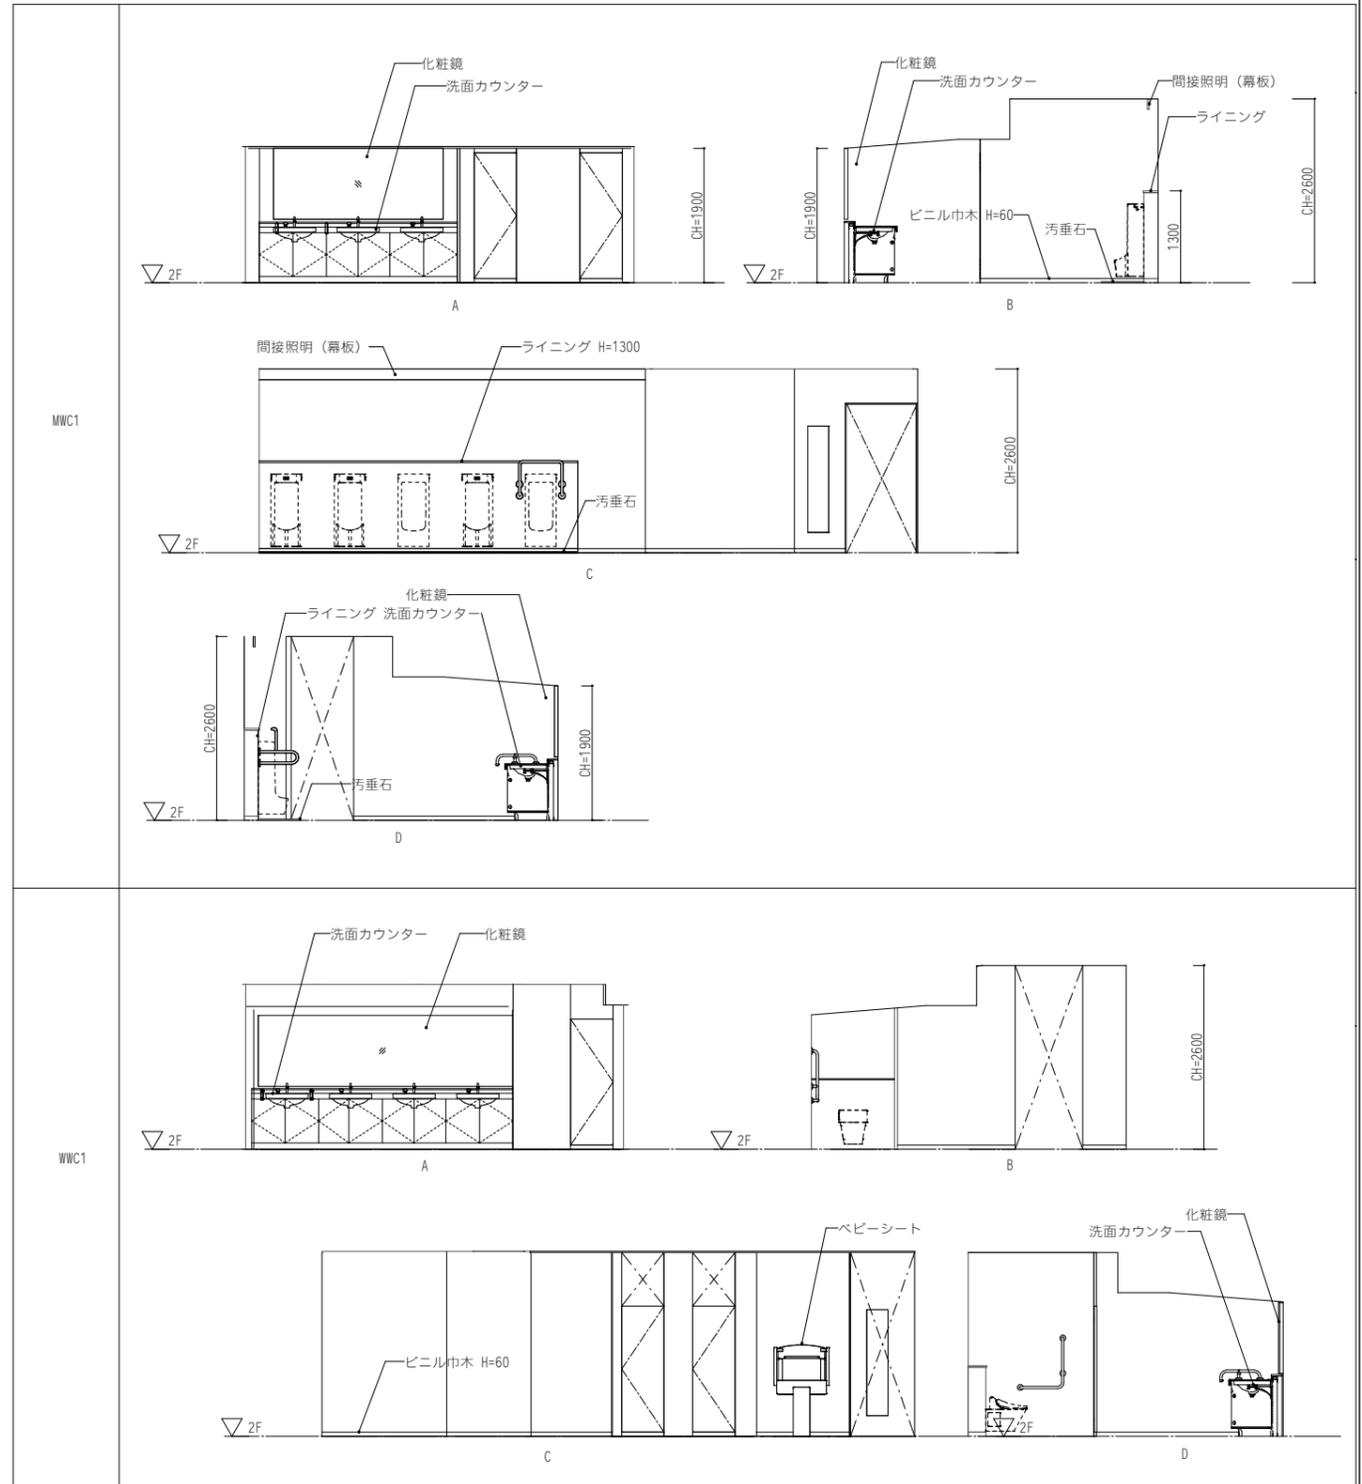


設計者						法適合確認欄	検証者	設計番号	特記
一級建築士 第286776号 渡邊 和幸	一級建築士 第298249号 土生 達哉	一級建築士 第386121号 山本 匡希	一級建築士 第000000号 梅垣 大雅	一級建築士 第313839号 池田 葵	一級建築士 第313839号 高原 正行	設備設計一級建築士 第6211号 浅山 明	外山 博文	17992	

●工事名 徳島県鳴門総合運動公園野球場改築工事のうち建築工事 (第1工区)	●図面番号 A-082
●図面名 水廻り詳細図 (4)	●縮尺 1 : 1/50 (A1) 1 : 1/100 (A3)




株式会社 梓設計 関西支社
 一級建築士事務所登録 大阪 (ワ) 第3234号
 一級建築士事務所登録 徳島県知事登録第11050号


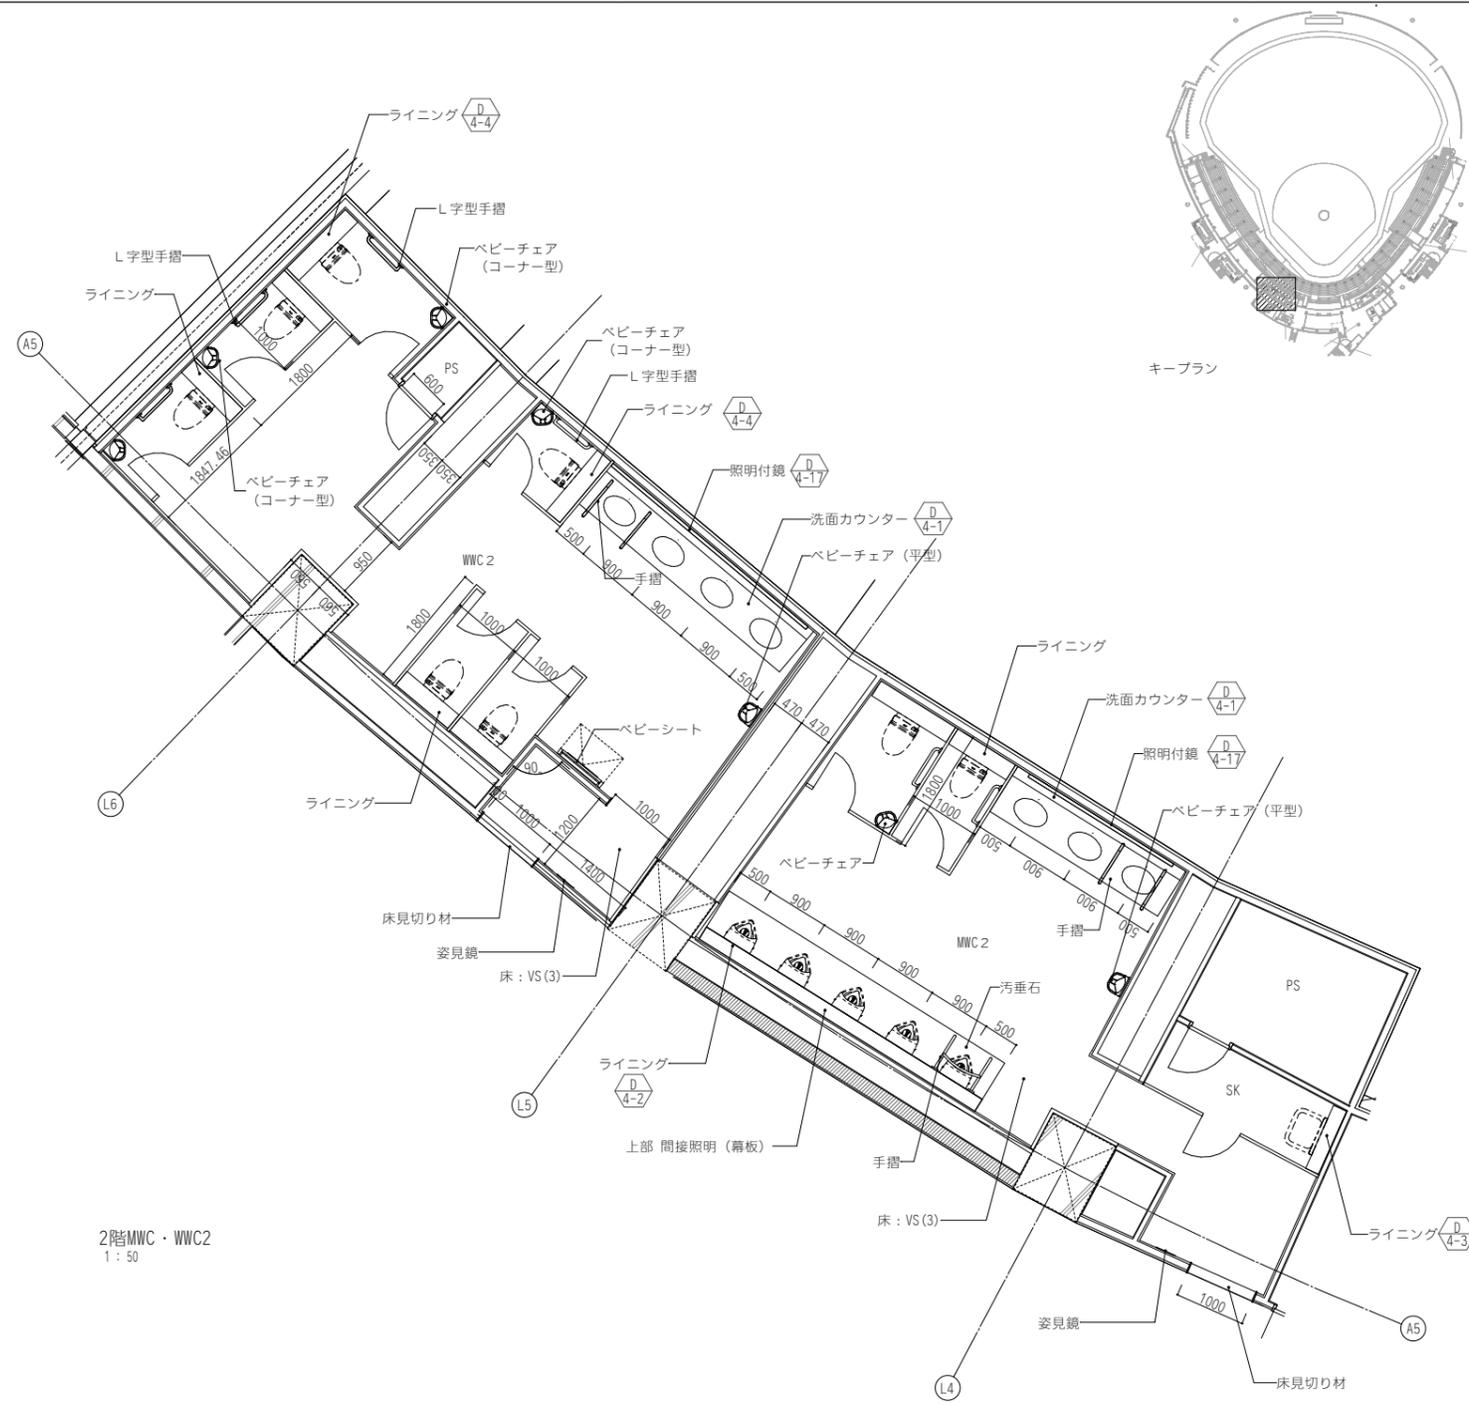


キープラン


2階WWC・WWC2
1:50

備品リスト

項目	品番	台数	備考	項目	品番	台数	備考
フック		8	大便器の数量以上を設置とすること	ベビーチェア		2	平型
L字型手摺		8	W600×H700	小便器手摺		1	D4-10による
汚垂石		1		洗面手摺		2	D4-10による
ベビーシート		1		化粧鏡		0	W600×H1200
ベビーチェア		5	コーナー型	トイレブース			巾木タイプ


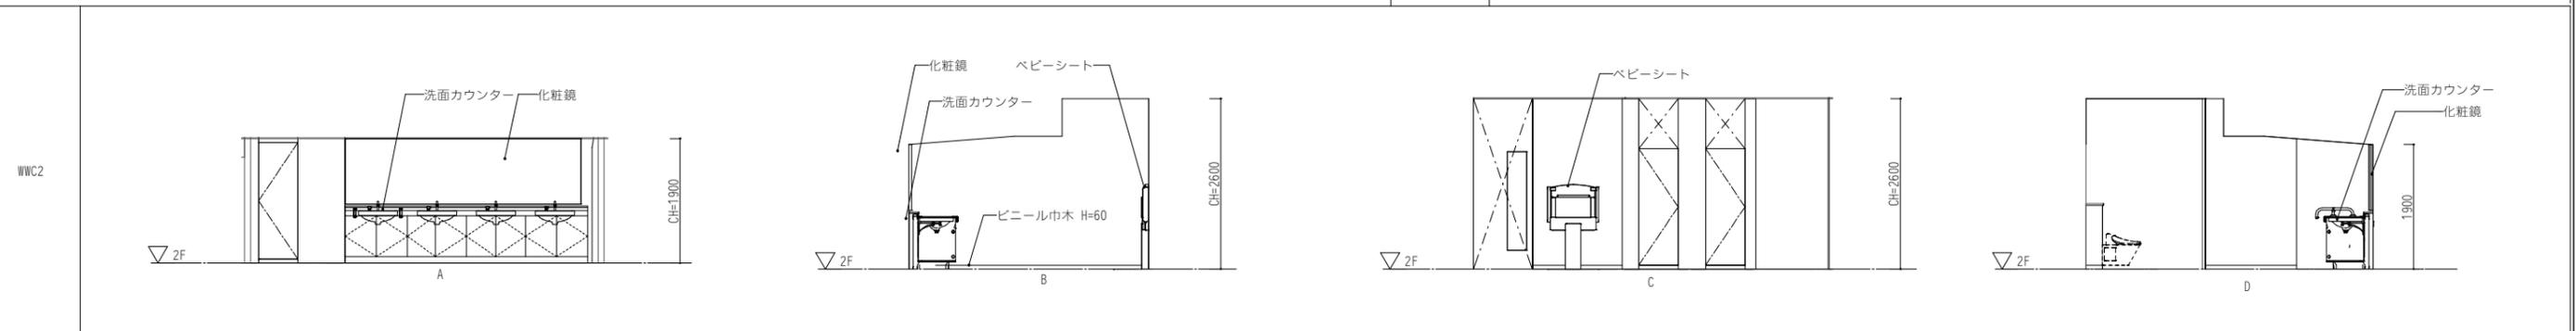
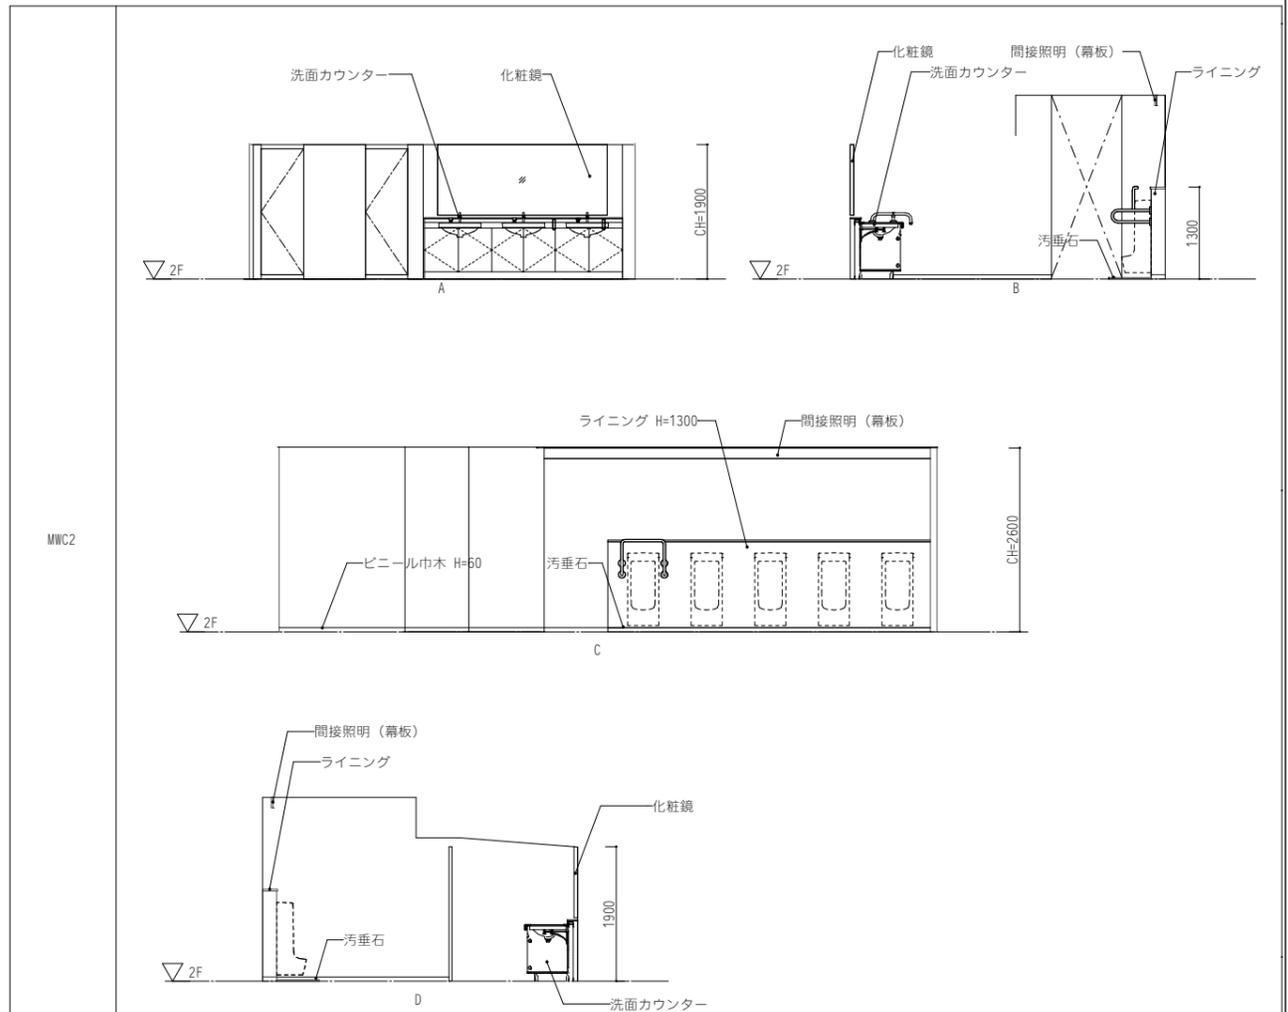


一級建築士 第286776号 渡邊 和幸	一級建築士 第298249号 土生 達哉	設計者 一級建築士 第386121号 山本 匡希	一級建築士 第000000号 梅垣 大雅	一級建築士 第313839号 池田 葵	一級建築士 第000000号 高原 正行	法適合確認欄 設備設計一級建築士 第6211号 浅山 明	検証者 外山 博文	設計番号 17992	特記	●工事名 徳島県鳴門総合運動公園野球場改築工事のうち建築工事(第1工区)	●図面番号 A-083	 AZUSA SEKKEI Architects, Engineers & Consultants 株式会社 榎設計 関西支社 一級建築士事務所登録 大阪(7)第3234号	 株式会社 宮建築設計 MIYA Architect's Office 一級建築士事務所登録 徳島県知事登録第11050号
●図面名 水廻り詳細図(5)										●縮尺 1:1/50(A1) 1:1/100(A3)			

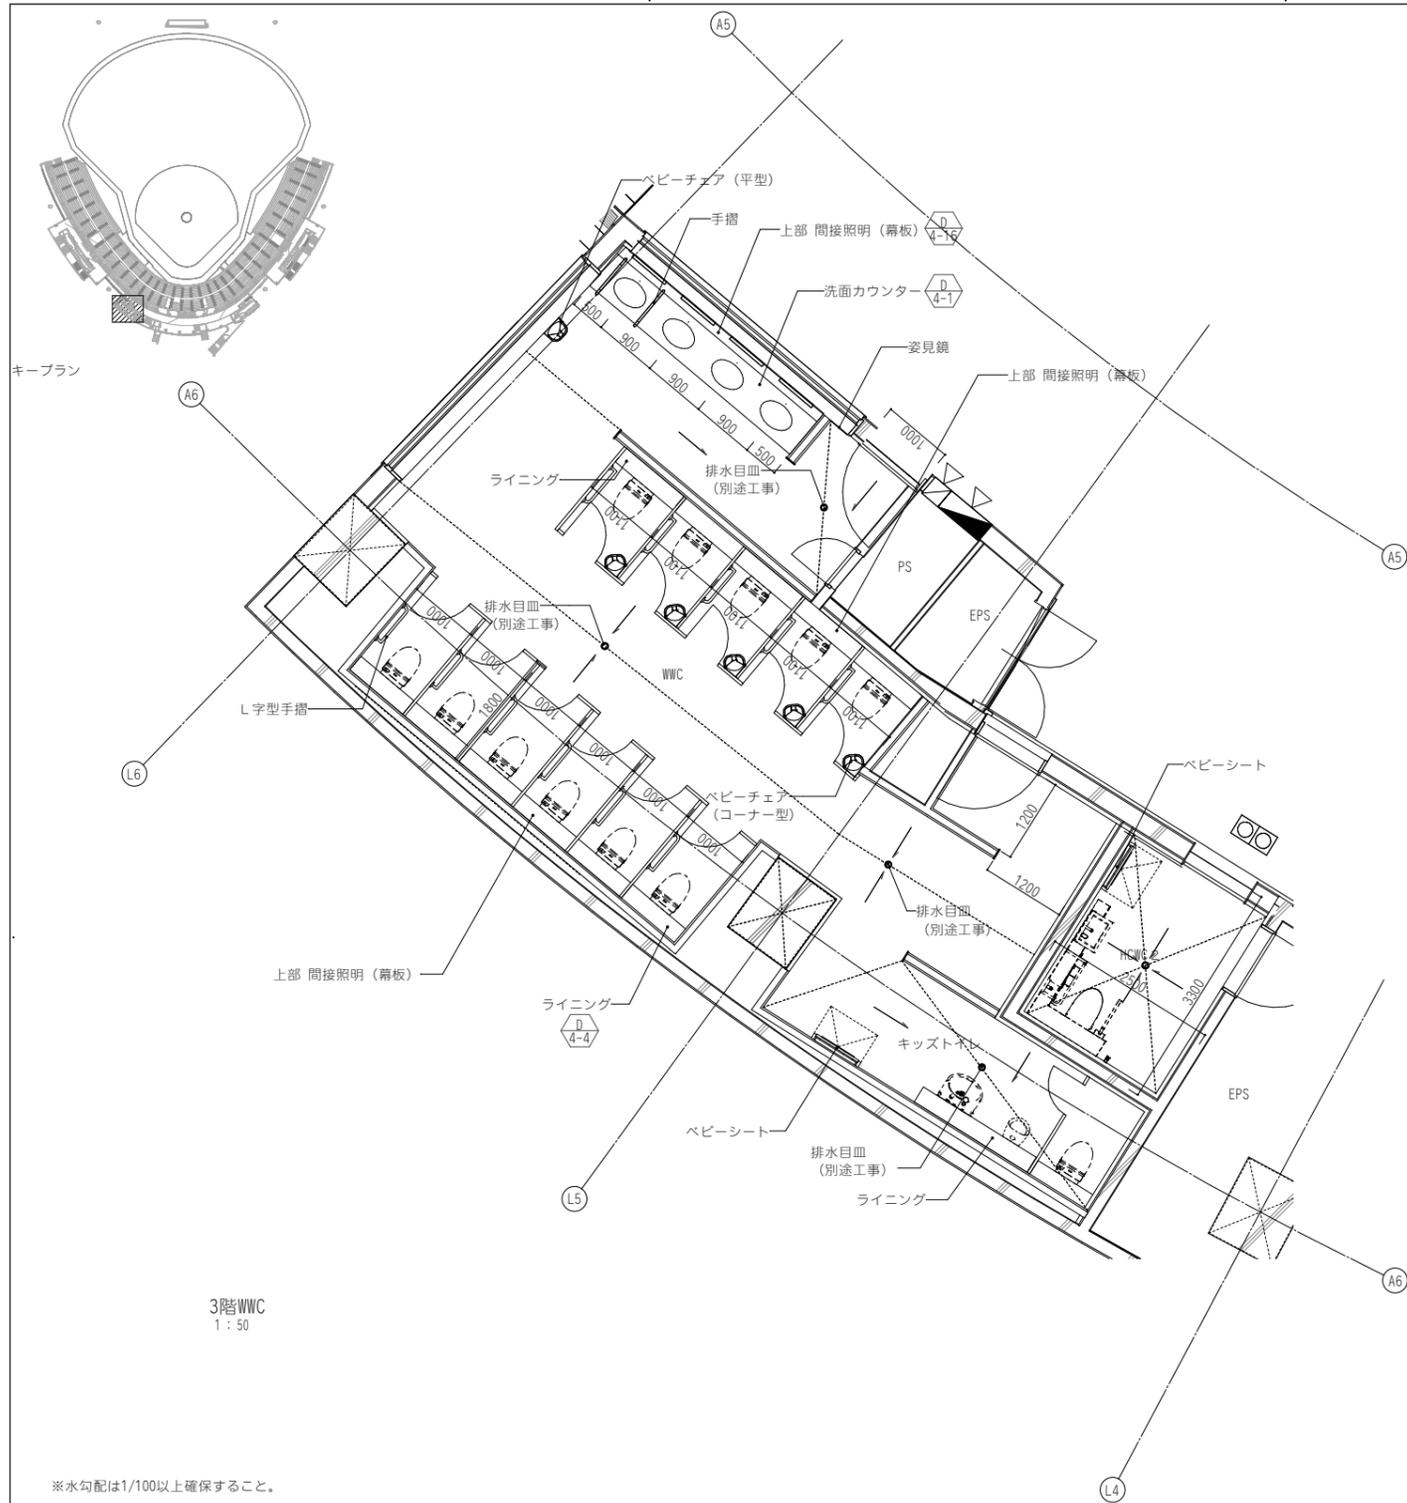


備品リスト

項目	品番	台数	備考	項目	品番	台数	備考
フック		12	大便器の数量以上を設置とすること	ベビーチェア		1	平型
L字型手摺		11	W600×H700	小便器手摺		0	D4-10による
汚垂石		1		洗面手摺		1	D4-10による
ベビーシート		2		化粧鏡		1	W600×H1200
ベビーチェア		5	コーナー型	トイレブース			脚金物タイプ

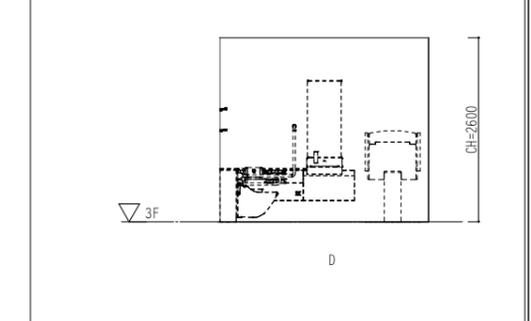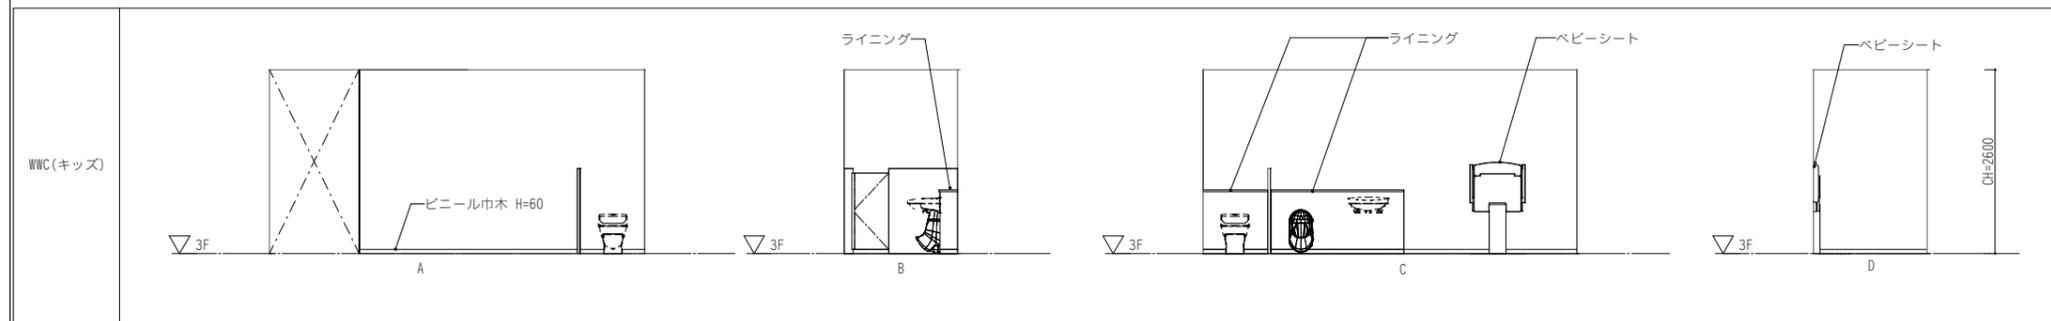
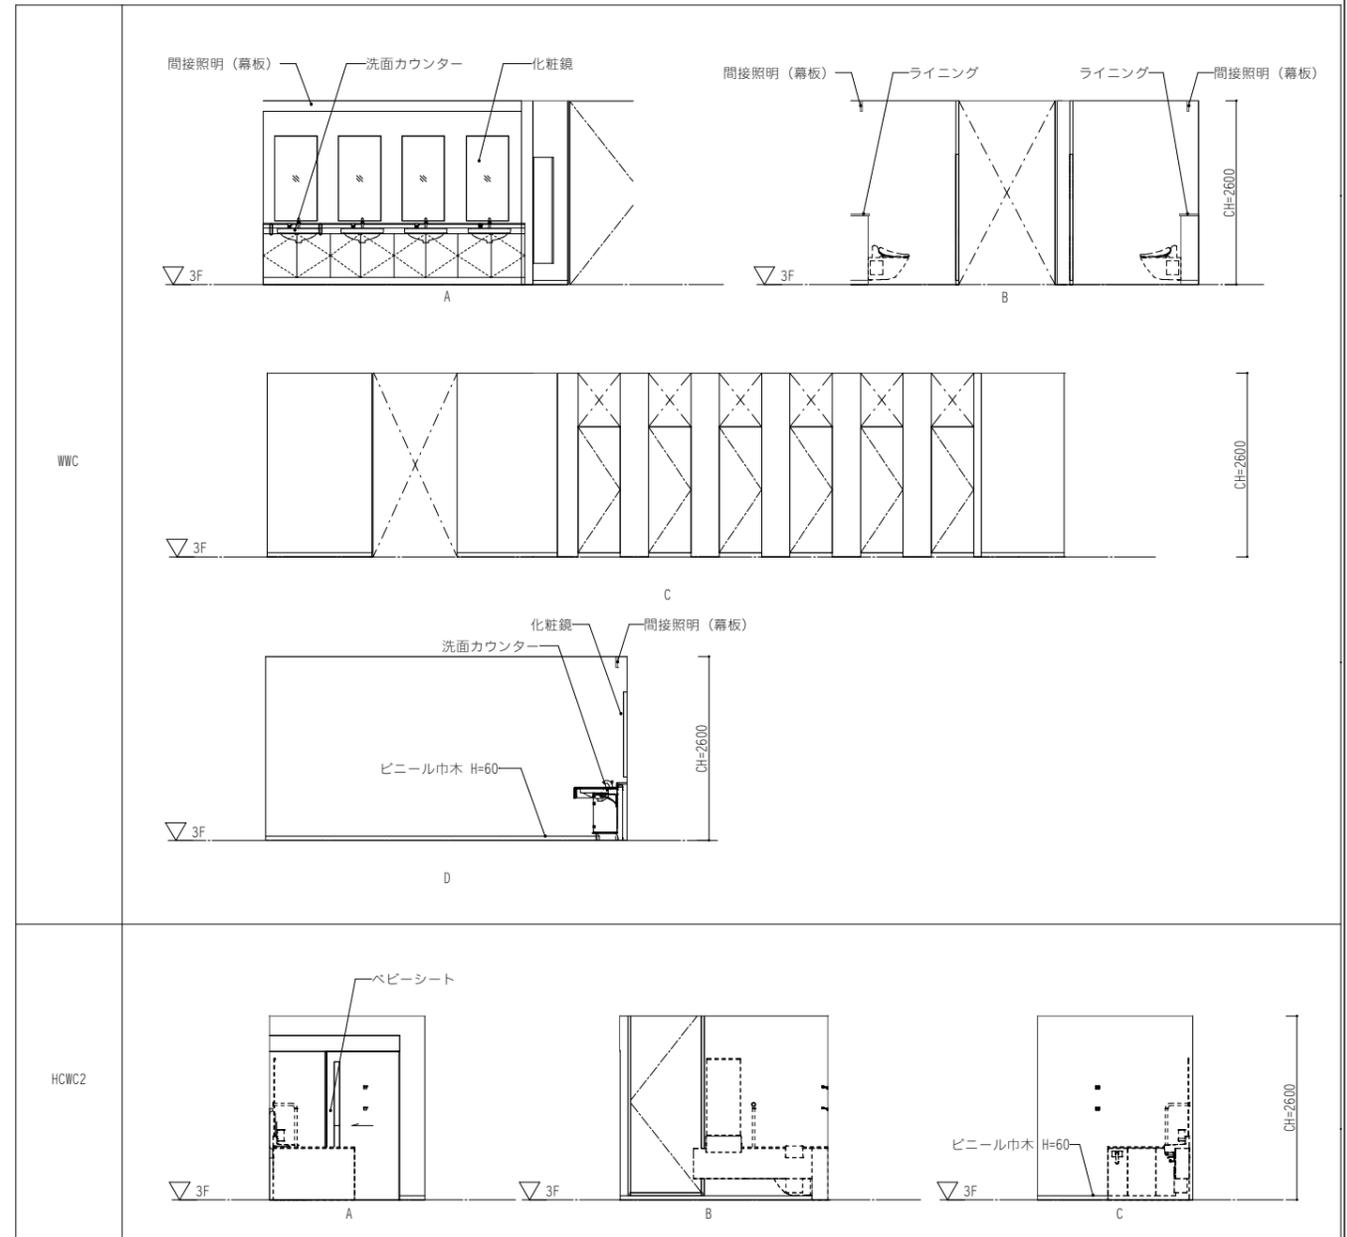


設計者						法適合確認欄		検証者		設計番号		特記		●工事名		●図面番号		
一級建築士 第286776号 渡邊 和幸	一級建築士 第298249号 土生 達哉	一級建築士 第386121号 山本 匡希	一級建築士 第000000号 梅垣 大雅	一級建築士 第313839号 池田 葵	一級建築士 第313839号 高原 正行	設備設計一級建築士 第6211号 浅山 明		外山 博文		17992				●工事名 徳島県鳴門総合運動公園野球場改築工事のうち建築工事 (第1工区)	●図面番号 A-084	●縮尺 1 : 1/50 (A1) 1 : 1/100 (A3)	●縮尺 1 : 1/50 (A1) 1 : 1/100 (A3)	
													●図面名 水廻り詳細図 (6)		AZUSA SEKKEI Architects, Engineers & Consultants 株式会社 梓設計 関西支社 一級建築士事務所登録 大阪 (ワ) 第3234号		MIYA Architect's Office 株式会社 宮建築設計 MIYA Architect's Office 一級建築士事務所登録 徳島県鳴門市色原11050号	

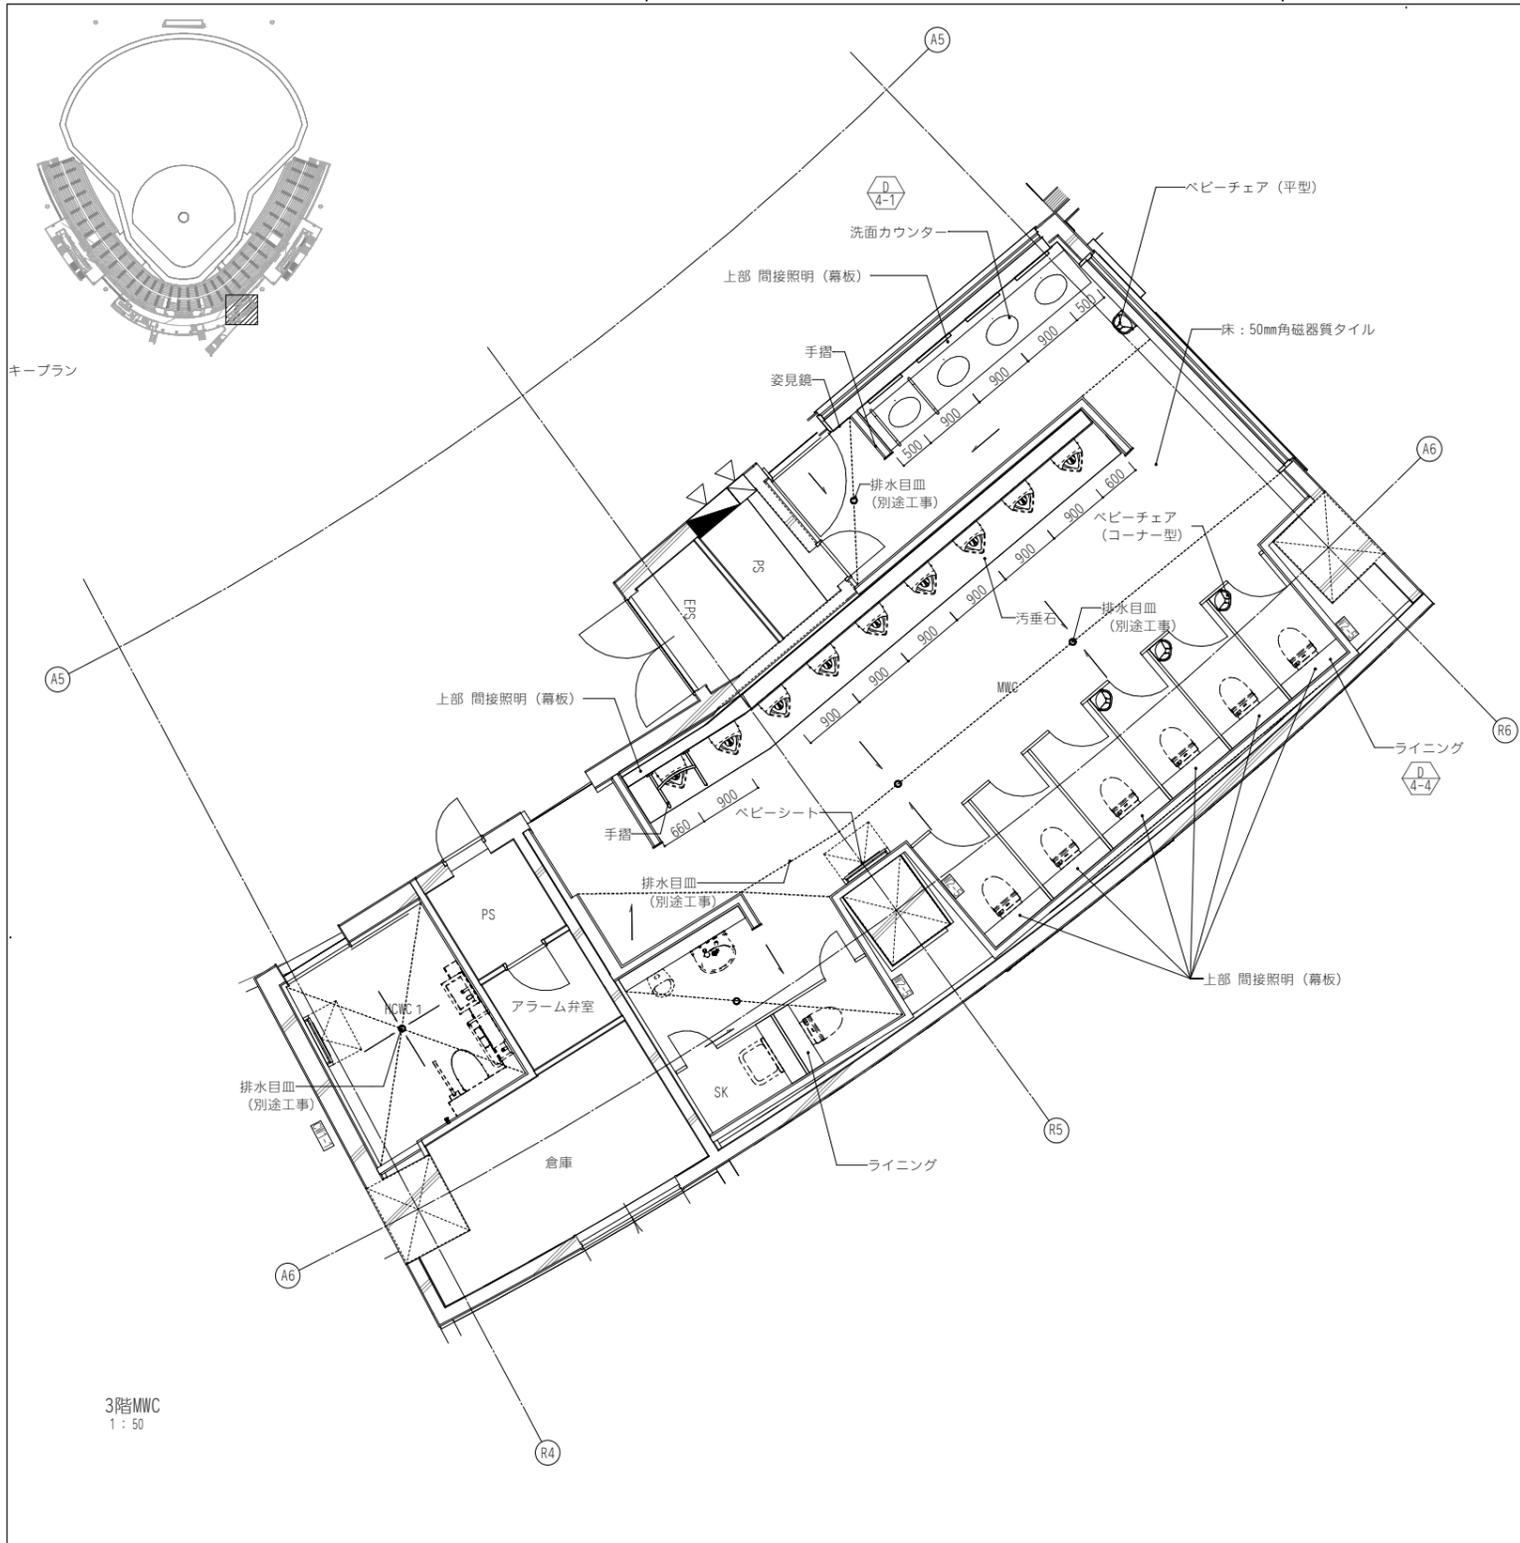

備品リスト

項目	品番	台数	備考	項目	品番	台数	備考
フック		8	大便器の数量以上を設置とすること	ベビーチェア		1	平型
L字型手摺		6	W600×H700	小便器手摺		1	D4-10による
汚垂石		1		洗面手摺		1	D4-10による
ベビーシート		2		化粧鏡		1	W600×H1200
ベビーチェア		6	コーナー型	トイレブース			脚金物タイプ

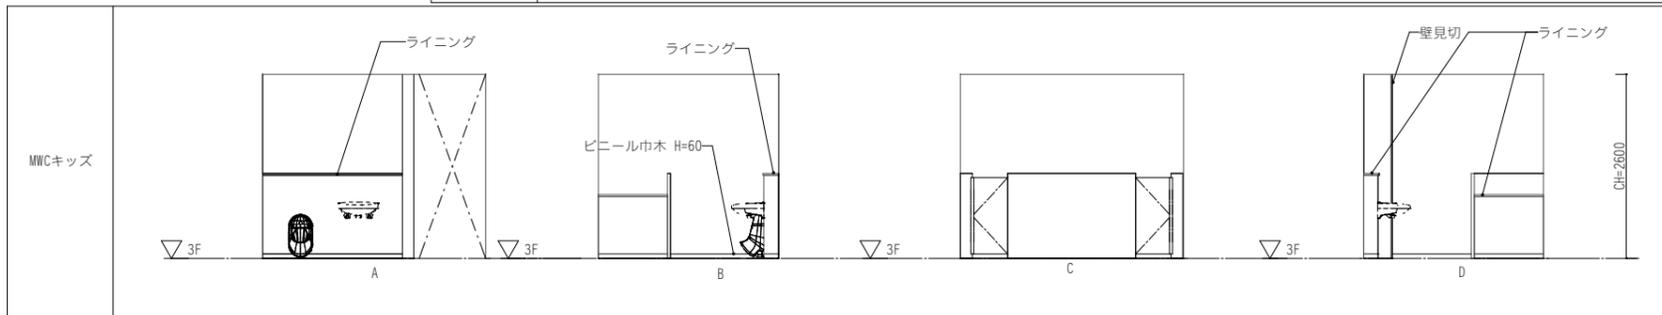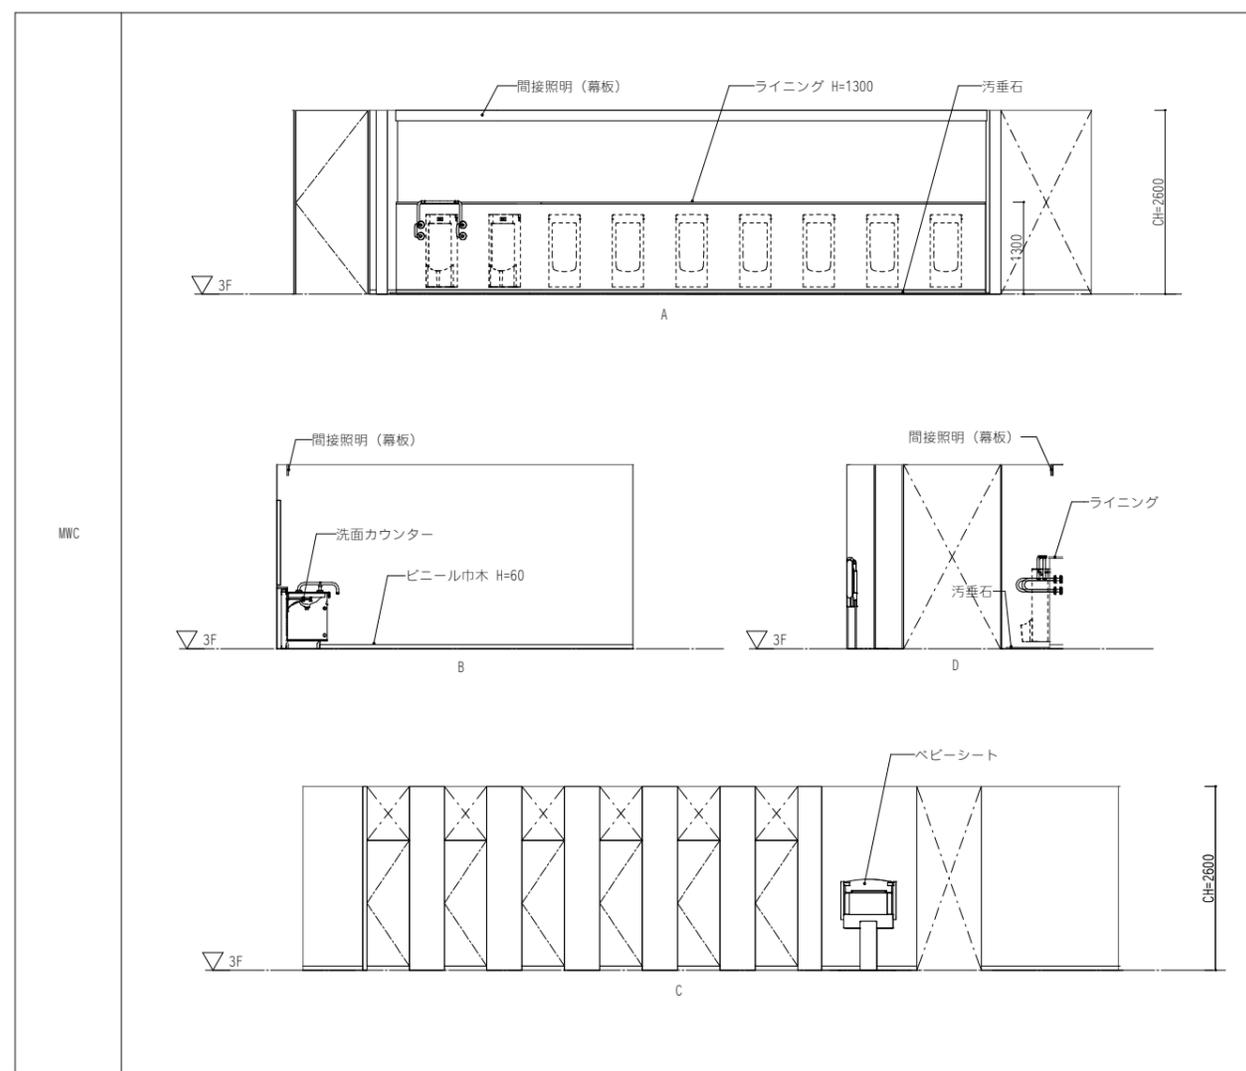

3階MWC
1:50

※水勾配は1/100以上確保すること。

設計者	一級建築士 第286776号 渡邊 和幸	一級建築士 第298249号 土生 達哉	一級建築士 第386121号 山本 匡希	一級建築士 第000000号 梅垣 大雅	一級建築士 第313839号 池田 葵	一級建築士 第000000号 高原 正行	法適合確認欄	検証者	設計番号	特記	●工事名 徳島県鳴門総合運動公園野球場改築工事のうち建築工事 (第1工区)	●図面番号 A-085	 AZUSA SEKKEI Architects, Engineers & Consultants 株式会社 榎設計 関西支社 一級建築士事務所登録 大阪 (ワ) 第3234号	 株式会社 宮建築設計 MIYA Architect's Office 一級建築士事務所登録 徳島県鳴門事務所第11050号
設計者	一級建築士 第286776号 渡邊 和幸	一級建築士 第298249号 土生 達哉	一級建築士 第386121号 山本 匡希	一級建築士 第000000号 梅垣 大雅	一級建築士 第313839号 池田 葵	一級建築士 第000000号 高原 正行	設備設計一級建築士 第6211号 浅山 明	外山 博文	17992	●図面名 水廻り詳細図 (7)	●縮尺 1:1/50 (A1) 1:1/100 (A3)			