


1階手摺キープラン
1:600

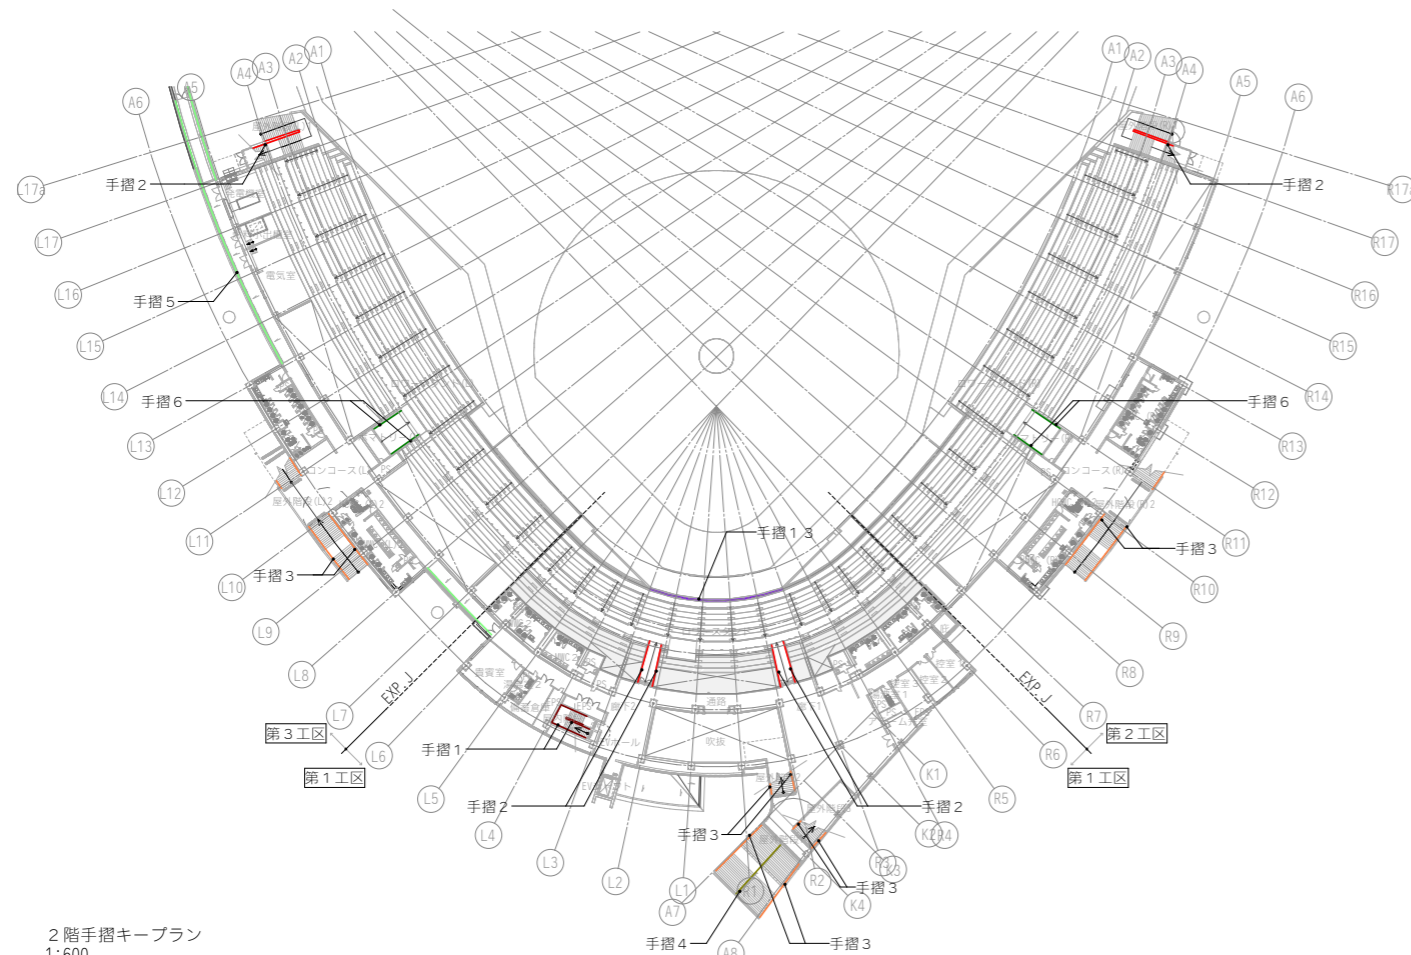


2階手摺キープラン
1:600

凡例

手摺1	
手摺2	
手摺3	
手摺4	
手摺5	
手摺6	
手摺7	
手摺8	
手摺9	
手摺10	
手摺11	
手摺12	
手摺13	


<p>手摺1</p> <p>1/20</p>	<p>手摺2</p> <p>1/20</p>
<p>手摺3</p> <p>1/20</p>	<p>手摺4</p> <p>1/20</p>
<p>手摺5</p> <p>1/20</p>	<p>手摺6</p> <p>1/20</p>
<p>手摺8</p> <p>1/20</p>	<p>手摺9</p> <p>1/20</p>
<p>手摺11</p> <p>1/20</p>	<p>手摺12</p> <p>1/20</p>
<p>手摺13</p> <p>1/20</p>	

<p>設計者</p> <p>一級建築士 第286776号 渡邊 和幸</p> <p>一級建築士 第298249号 土生 達哉</p> <p>一級建築士 第386121号 山本 匡希</p> <p>一級建築士 第000000号 梅垣 大雅</p> <p>一級建築士 第313839号 池田 葵</p> <p>一級建築士 第313839号 高原 正行</p> <p>設備設計一級建築士 第6211号 浅山 明</p> <p>法適合確認欄</p> <p>検証者 外山 博文</p> <p>設計番号 17992</p> <p>特記</p>	<p>●工事名</p> <p>徳島県鳴門総合運動公園野球場改築工事のうち建築工事 (第1工区)</p> <p>●図面名</p> <p>1・2階手摺キープラン</p>	<p>●図面番号</p> <p>A-128</p> <p>●縮尺</p> <p>1: 図示(A1)</p> <p>1: 図示(A3)</p>	<p>AZUSA SEKKEI</p> <p>Architects, Engineers & Consultants</p> <p>株式会社 桜設計 関西支社</p> <p>一級建築士事務所登録 大阪 (ワ) 第3234号</p> <p>株式会社 宮建築設計</p> <p>MIYA Architect's Office</p> <p>一級建築士事務所登録 徳島県事務所登録 11050号</p>
---	--	--	--

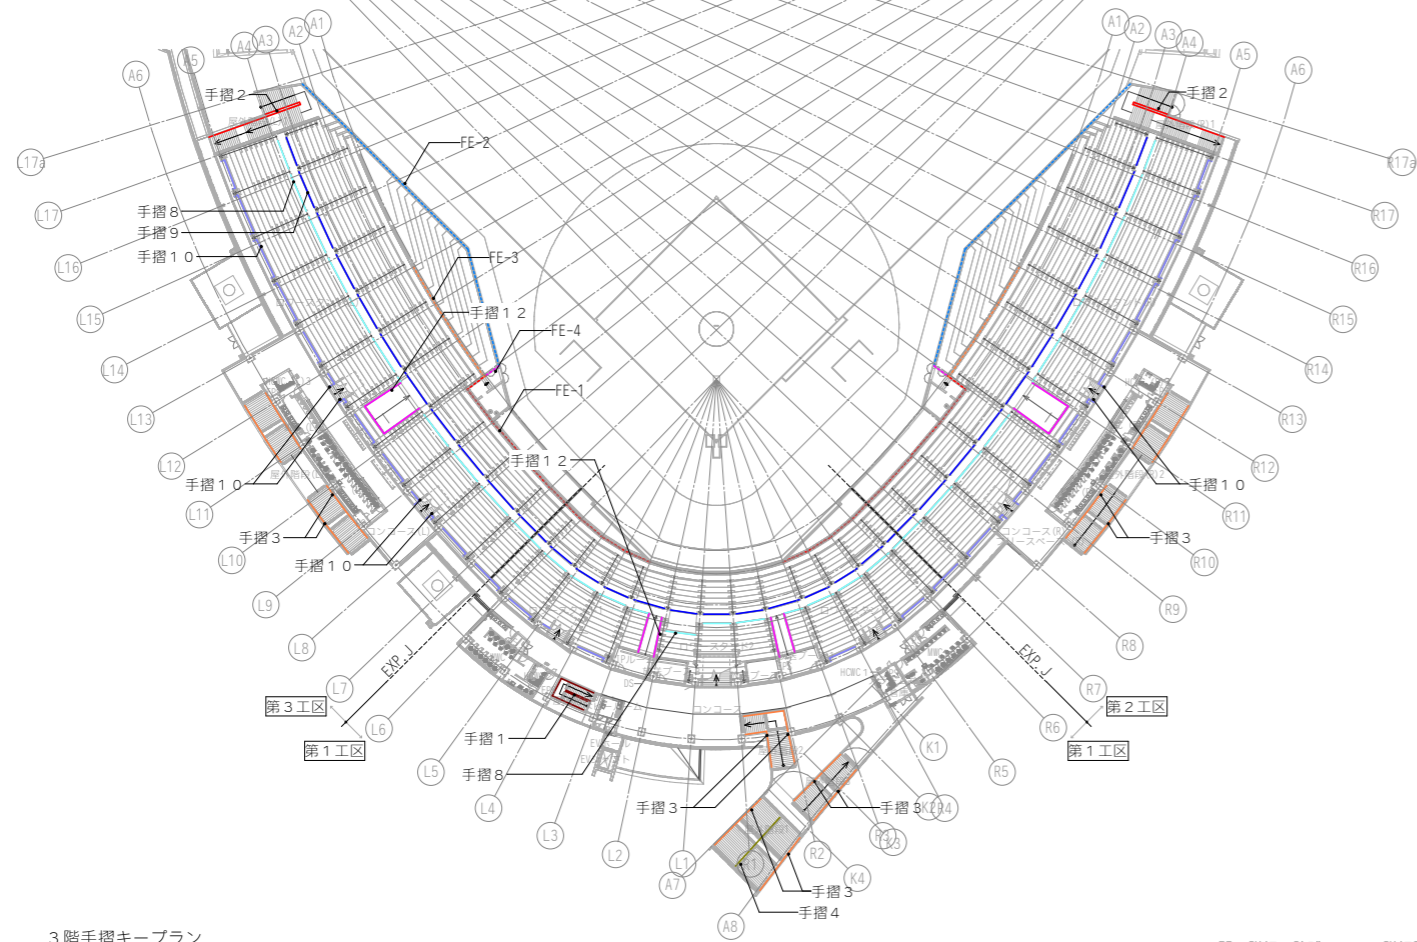

3階手摺キープラン
1:600

※FEの詳細は防球フェンス詳細図に記載

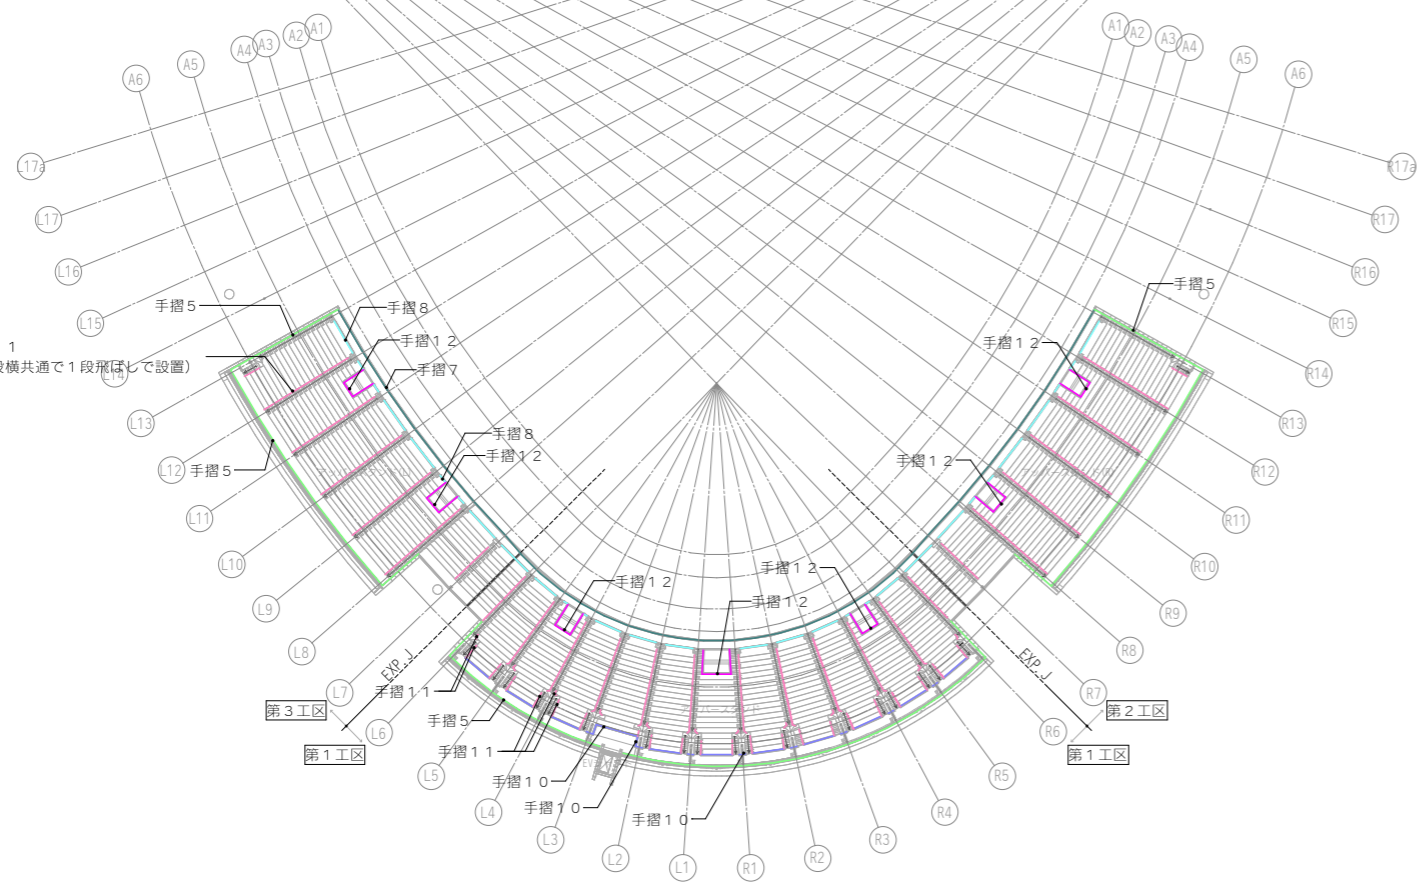

R階手摺キープラン
1:600

※1 手摺高さは階段詳細図による

凡例

手摺 1	
手摺 2	
手摺 3	
手摺 4	
手摺 5	
手摺 6	
手摺 7	
手摺 8	
手摺 9	
手摺 10	
手摺 11	
手摺 12	
手摺 13	

手摺 1	
手摺 2	
手摺 3	
手摺 4	
手摺 5	
手摺 6	
手摺 7	
手摺 8	
手摺 9	
手摺 10	
手摺 11	
手摺 12	
手摺 13	

一級建築士 第286776号 波邊 和幸	一級建築士 第298249号 土生 達哉	設計者 山本 匡希	一級建築士 第386121号 梅垣 大雅	一級建築士 第000000号 池田 葵	一級建築士 第313839号 高原 正行	法適合確認欄 設備設計一級建築士 第6211号 浅山 明	検査者 外山 博文	設計番号 17992	特記	●工事名 徳島県鳴門総合運動公園野球場改築工事のうち建築工事 (第1工区)	●図面名 3・4階手摺キープラン	●図番番号 A-129	●縮尺 1: 図示(A1) 1: 図示(A3)	 AZUSA SEKKEI Architects, Engineers & Consultants 株式会社 桜設計 関西支社 一級建築士事務所登録 大阪 (ワ) 第3234号	 宮建築設計 MIYA Architect's Office 一級建築士事務所登録 徳島県鳴門事務所 1050号
----------------------------	----------------------------	--------------	----------------------------	---------------------------	----------------------------	---------------------------------------	--------------	---------------	----	--	---------------------	----------------	-------------------------------	--	---