


設計者						法適合確認欄	検証者	設計番号	特記	●工事名	●図面番号	 AZUSA SEKKEI Architects, Engineers & Consultants 株式会社 梓設計 関西支社 一級建築士事務所登録 大阪 (ワ) 第3234号	 株式会社 宮建築設計 MIYA Architect's Office 一級建築士事務所登録 徳島県事務所登録第11050号
一級建築士 第286776号 渡邊 和幸	一級建築士 第298249号 土生 達哉	一級建築士 第386121号 山本 匡希	一級建築士 第000000号 梅垣 大雅	一級建築士 第313839号 池田 葵	一級建築士 第313839号 高原 正行	設備設計一級建築士 第6211号 浅山 明	外山 博文	17992		徳島県鳴門総合運動公園野球場改築工事のうち建築工事 (第1工区)	A-151		
										●図面名	●縮尺		
										防水範囲図 (2)	1 : 300 (A1) 1 : 600 (A3)		

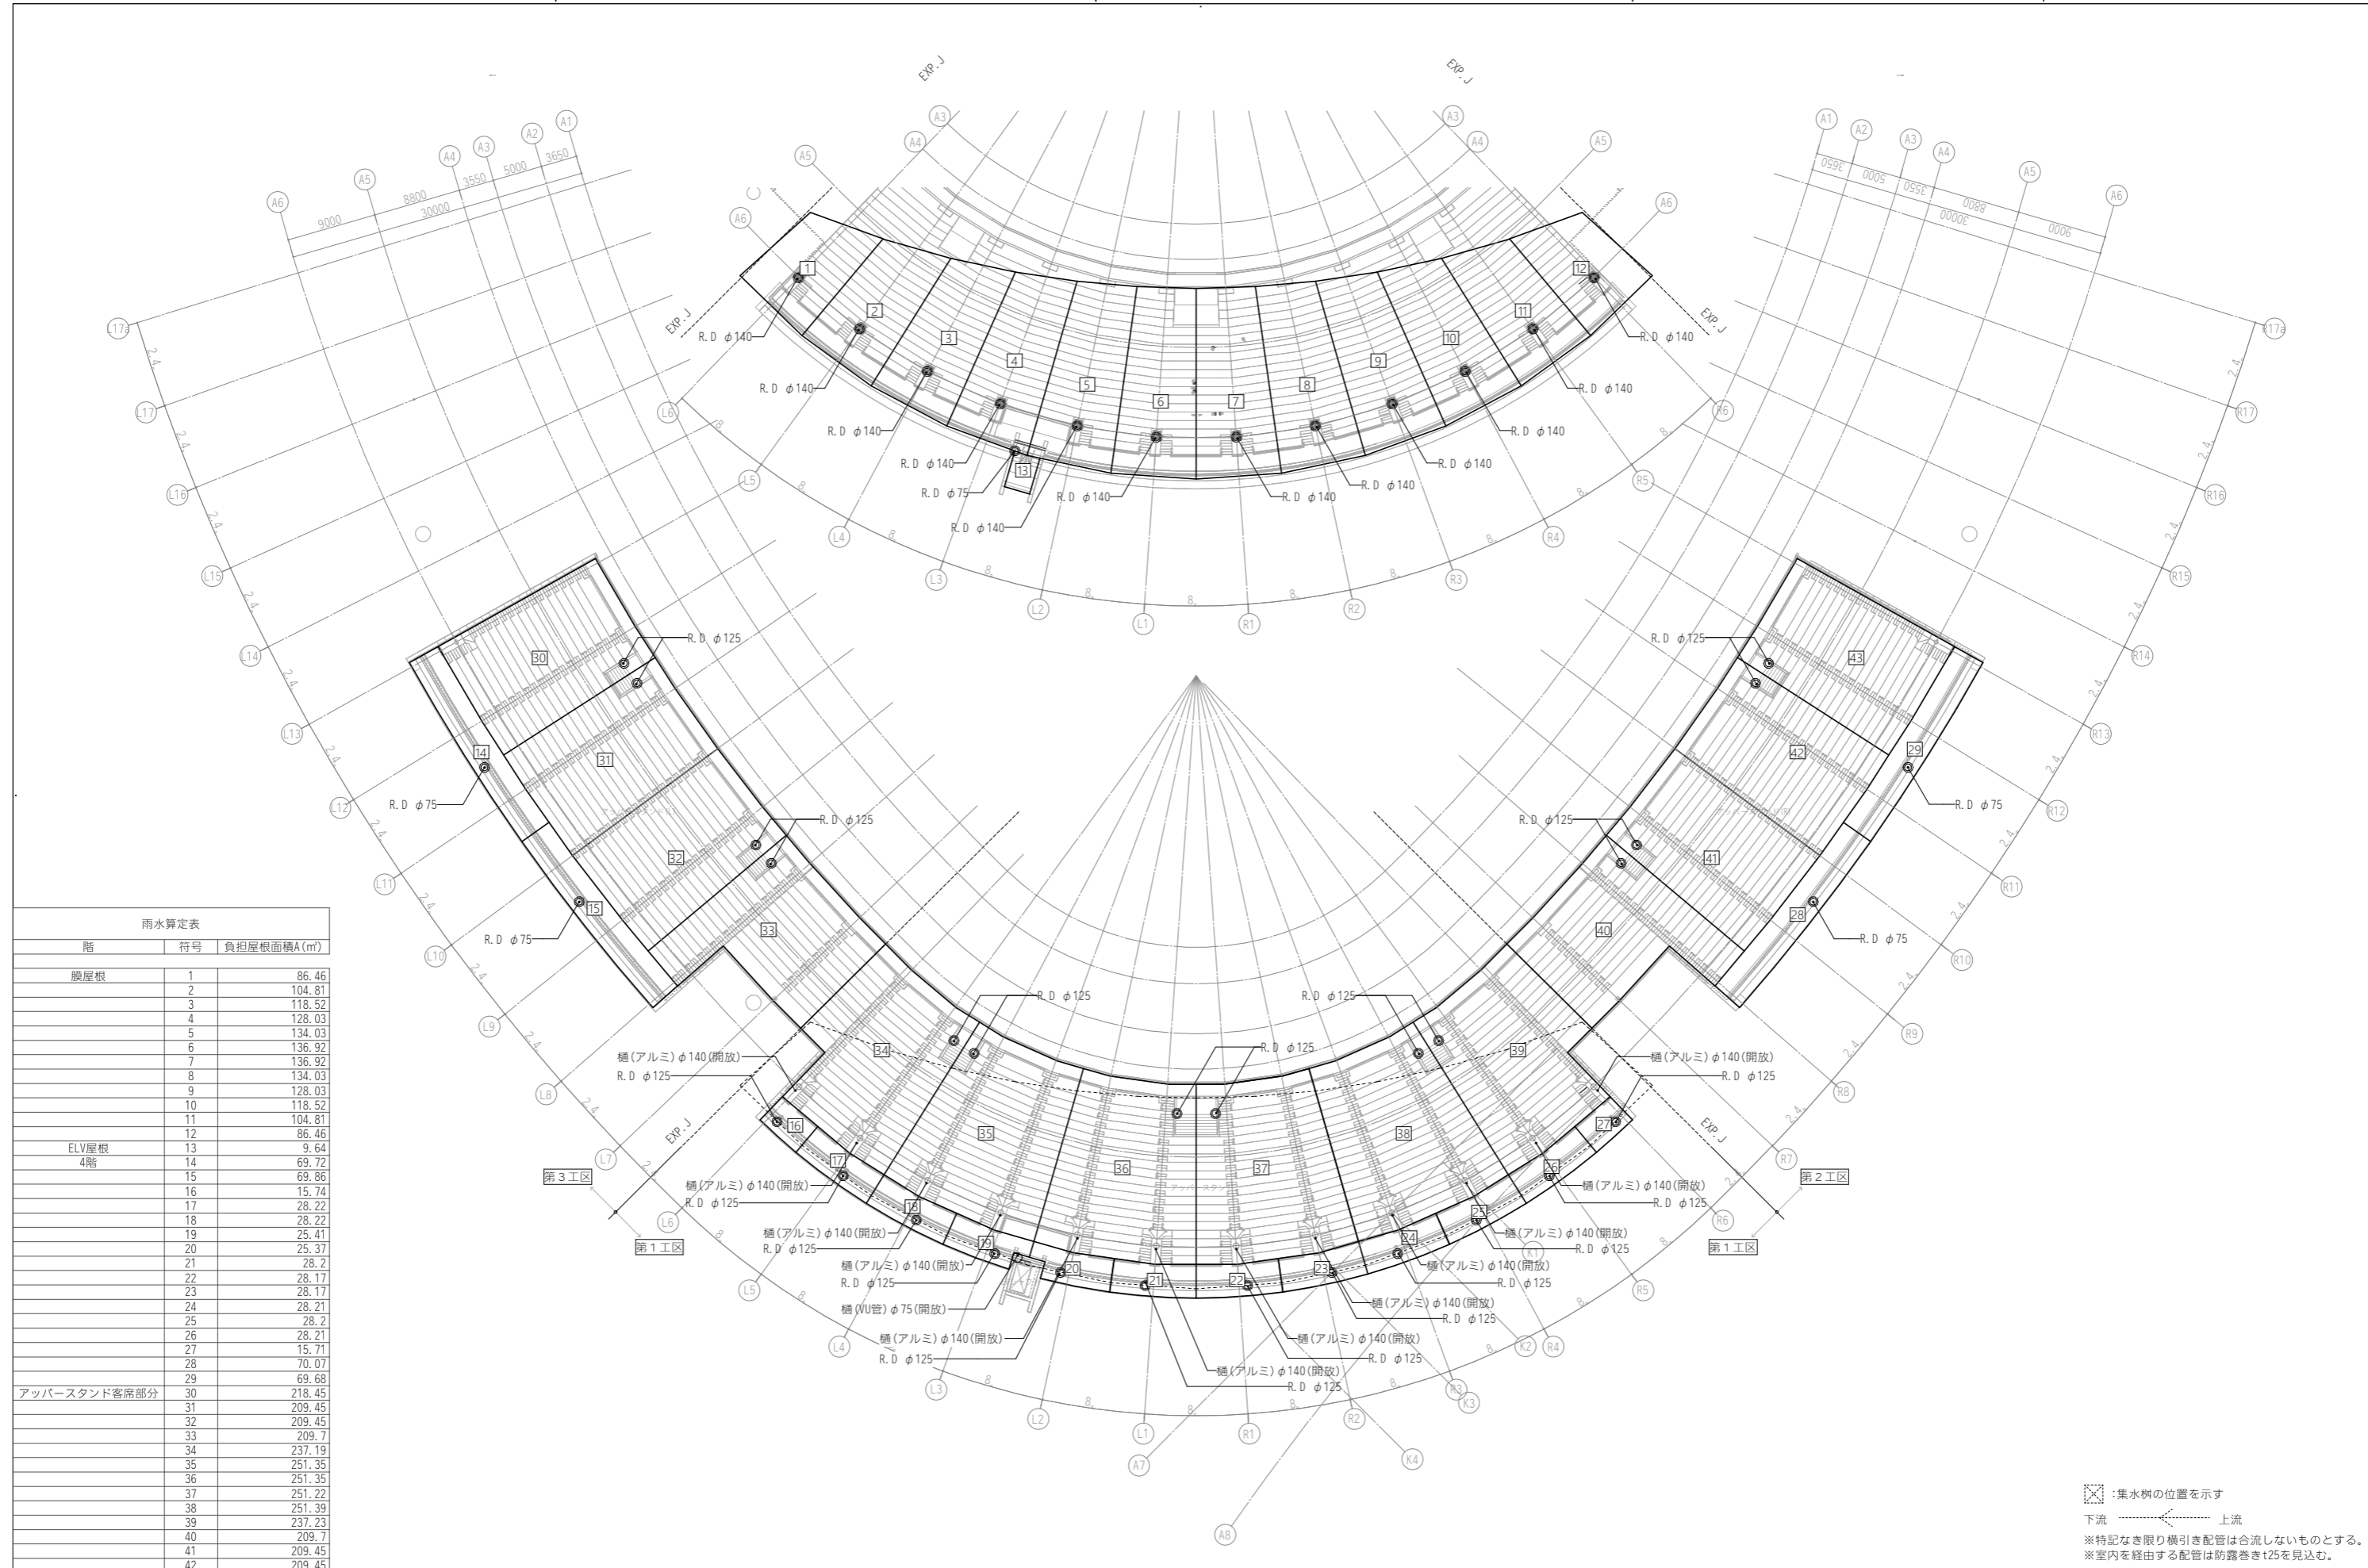

☒ : 集水樹の位置を示す
 下流 ← 上流
 ※特記なき限り横引き配管は合流しないものとする。
 ※室内を経由する配管は防露巻きt25を見込む。

階	符号	負担屋根面積A (m ²)
膜屋根	1	86.46
	2	104.81
	3	118.52
	4	128.03
	5	134.03
	6	136.92
	7	136.92
	8	134.03
	9	128.03
	10	118.52
	11	104.81
ELV屋根 4階	12	86.46
	13	9.64
	14	69.72
	15	69.86
	16	15.74
	17	28.22
	18	28.22
	19	25.41
	20	25.37
	21	28.2
	22	28.17
	23	28.17
24	28.21	
25	28.2	
26	28.21	
27	15.71	
28	70.07	
29	69.68	
アッパースタンド客席部分	30	218.45
	31	209.45
	32	209.45
	33	209.7
	34	237.19
	35	251.35
	36	251.35
	37	251.22
	38	251.39
	39	237.23
	40	209.7
	41	209.45
	42	209.45
	43	218.45

一級建築士 第286776号 渡邊 和幸	一級建築士 第298249号 土生 達哉	一級建築士 第386121号 山本 匡希	一級建築士 第000000号 梅垣 大雅	一級建築士 第313839号 池田 葵	一級建築士 第313839号 高原 正行	法適合確認欄 設備設計一級建築士 第6211号 浅山 明	検証者 外山 博文	設計番号 17992	特記	●工事名 徳島県鳴門総合運動公園野球場改築工事のうち建築工事(第1工区)	●図面番号 A-152	●図面名 屋根・4階雨水排水系統図	●縮尺	AZUSA SEKKEI Architects, Engineers & Consultants 株式会社 梓設計 関西支社 一級建築士事務所登録 大阪(ワ)第3234号	株式会社 宮建築設計 MIYA Architect's Office 一級建築士事務所登録 徳島県鳴門事務所第11050号
----------------------------	----------------------------	----------------------------	----------------------------	---------------------------	----------------------------	---------------------------------------	--------------	---------------	----	---	----------------	----------------------	-----	--	---