平　面　図　S=1/500

施工延長　L=144m　　切削工　A=2,000m2　　表層工(t=40)　A=1,000m2
基層工(t=50)　A=1,000m2

W=6.70～7.20m　L=144.0m　A=1,000m2

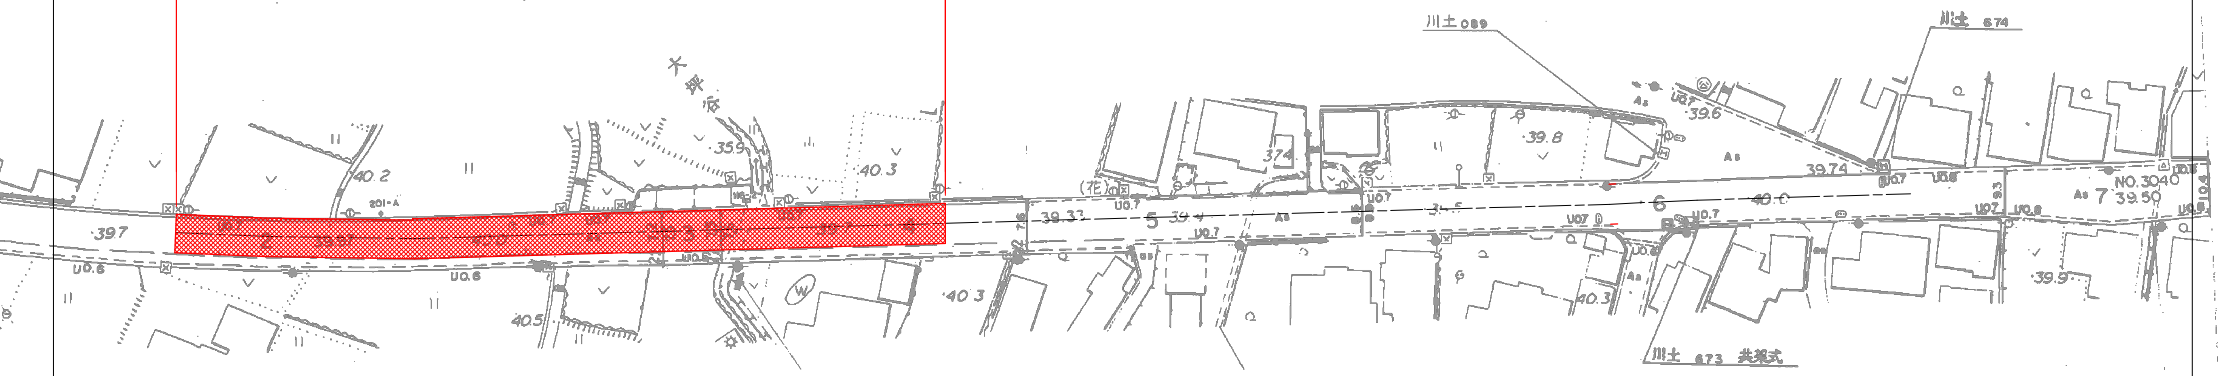

標準断面図　S=1/50

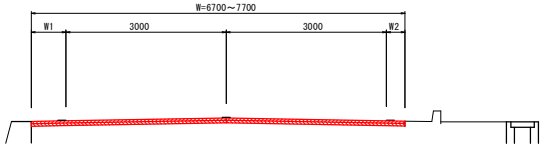

計画舗装構成

表層工＋基層工

	表層工　長寿命化ポリマー改質アスファルト（13）　締固め後密度　2.30(t/m3)		40
タックコート　PK-4	基層工　長寿命化ポリマー改質アスファルト（13）　締固め後密度　2.30(t/m3)		50
タックコート　PK-4	既設基層		

実施設計図面

	R５吉土 鳴門池田線　阿波･阿波大原～大坪 舗装補修工事（1）（担い手確保型）		
路線名等	(主)鳴門池田線		
工事箇所	阿波市阿波町大原～大坪（第１分割）		
図面名	平面図・標準断面図・構造図		
縮尺	図　示	図面番号	1 / 1
会社名			
事業者名	徳島東部県土整備局　〈吉野川〉		