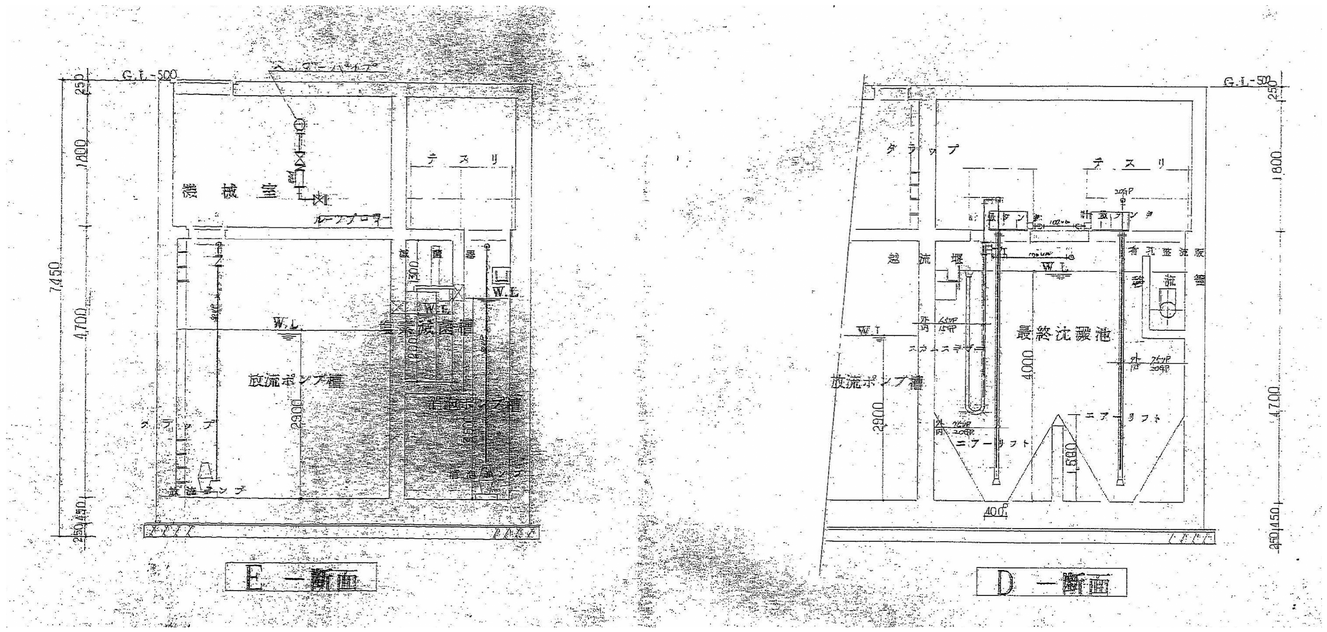

D、E断面図

	徳島県県土整備部営繕課	●工事名 R６営繕 第２三好寮・三好市地域利便性施設（仮称） 三・池田 新築工事建築（２）	●図面番号 A-045	１級建築士事務所 徳島県知事登録第11050号 株式会社 宮建築設計 徳島市福島１丁目５番６号 TEL （088）－625－5505（代） 管理建築士 清水 康代 １級333707
		●図面名 既存浄化槽図３（参考図）	●縮尺 A1:1/50 A3:1/100	

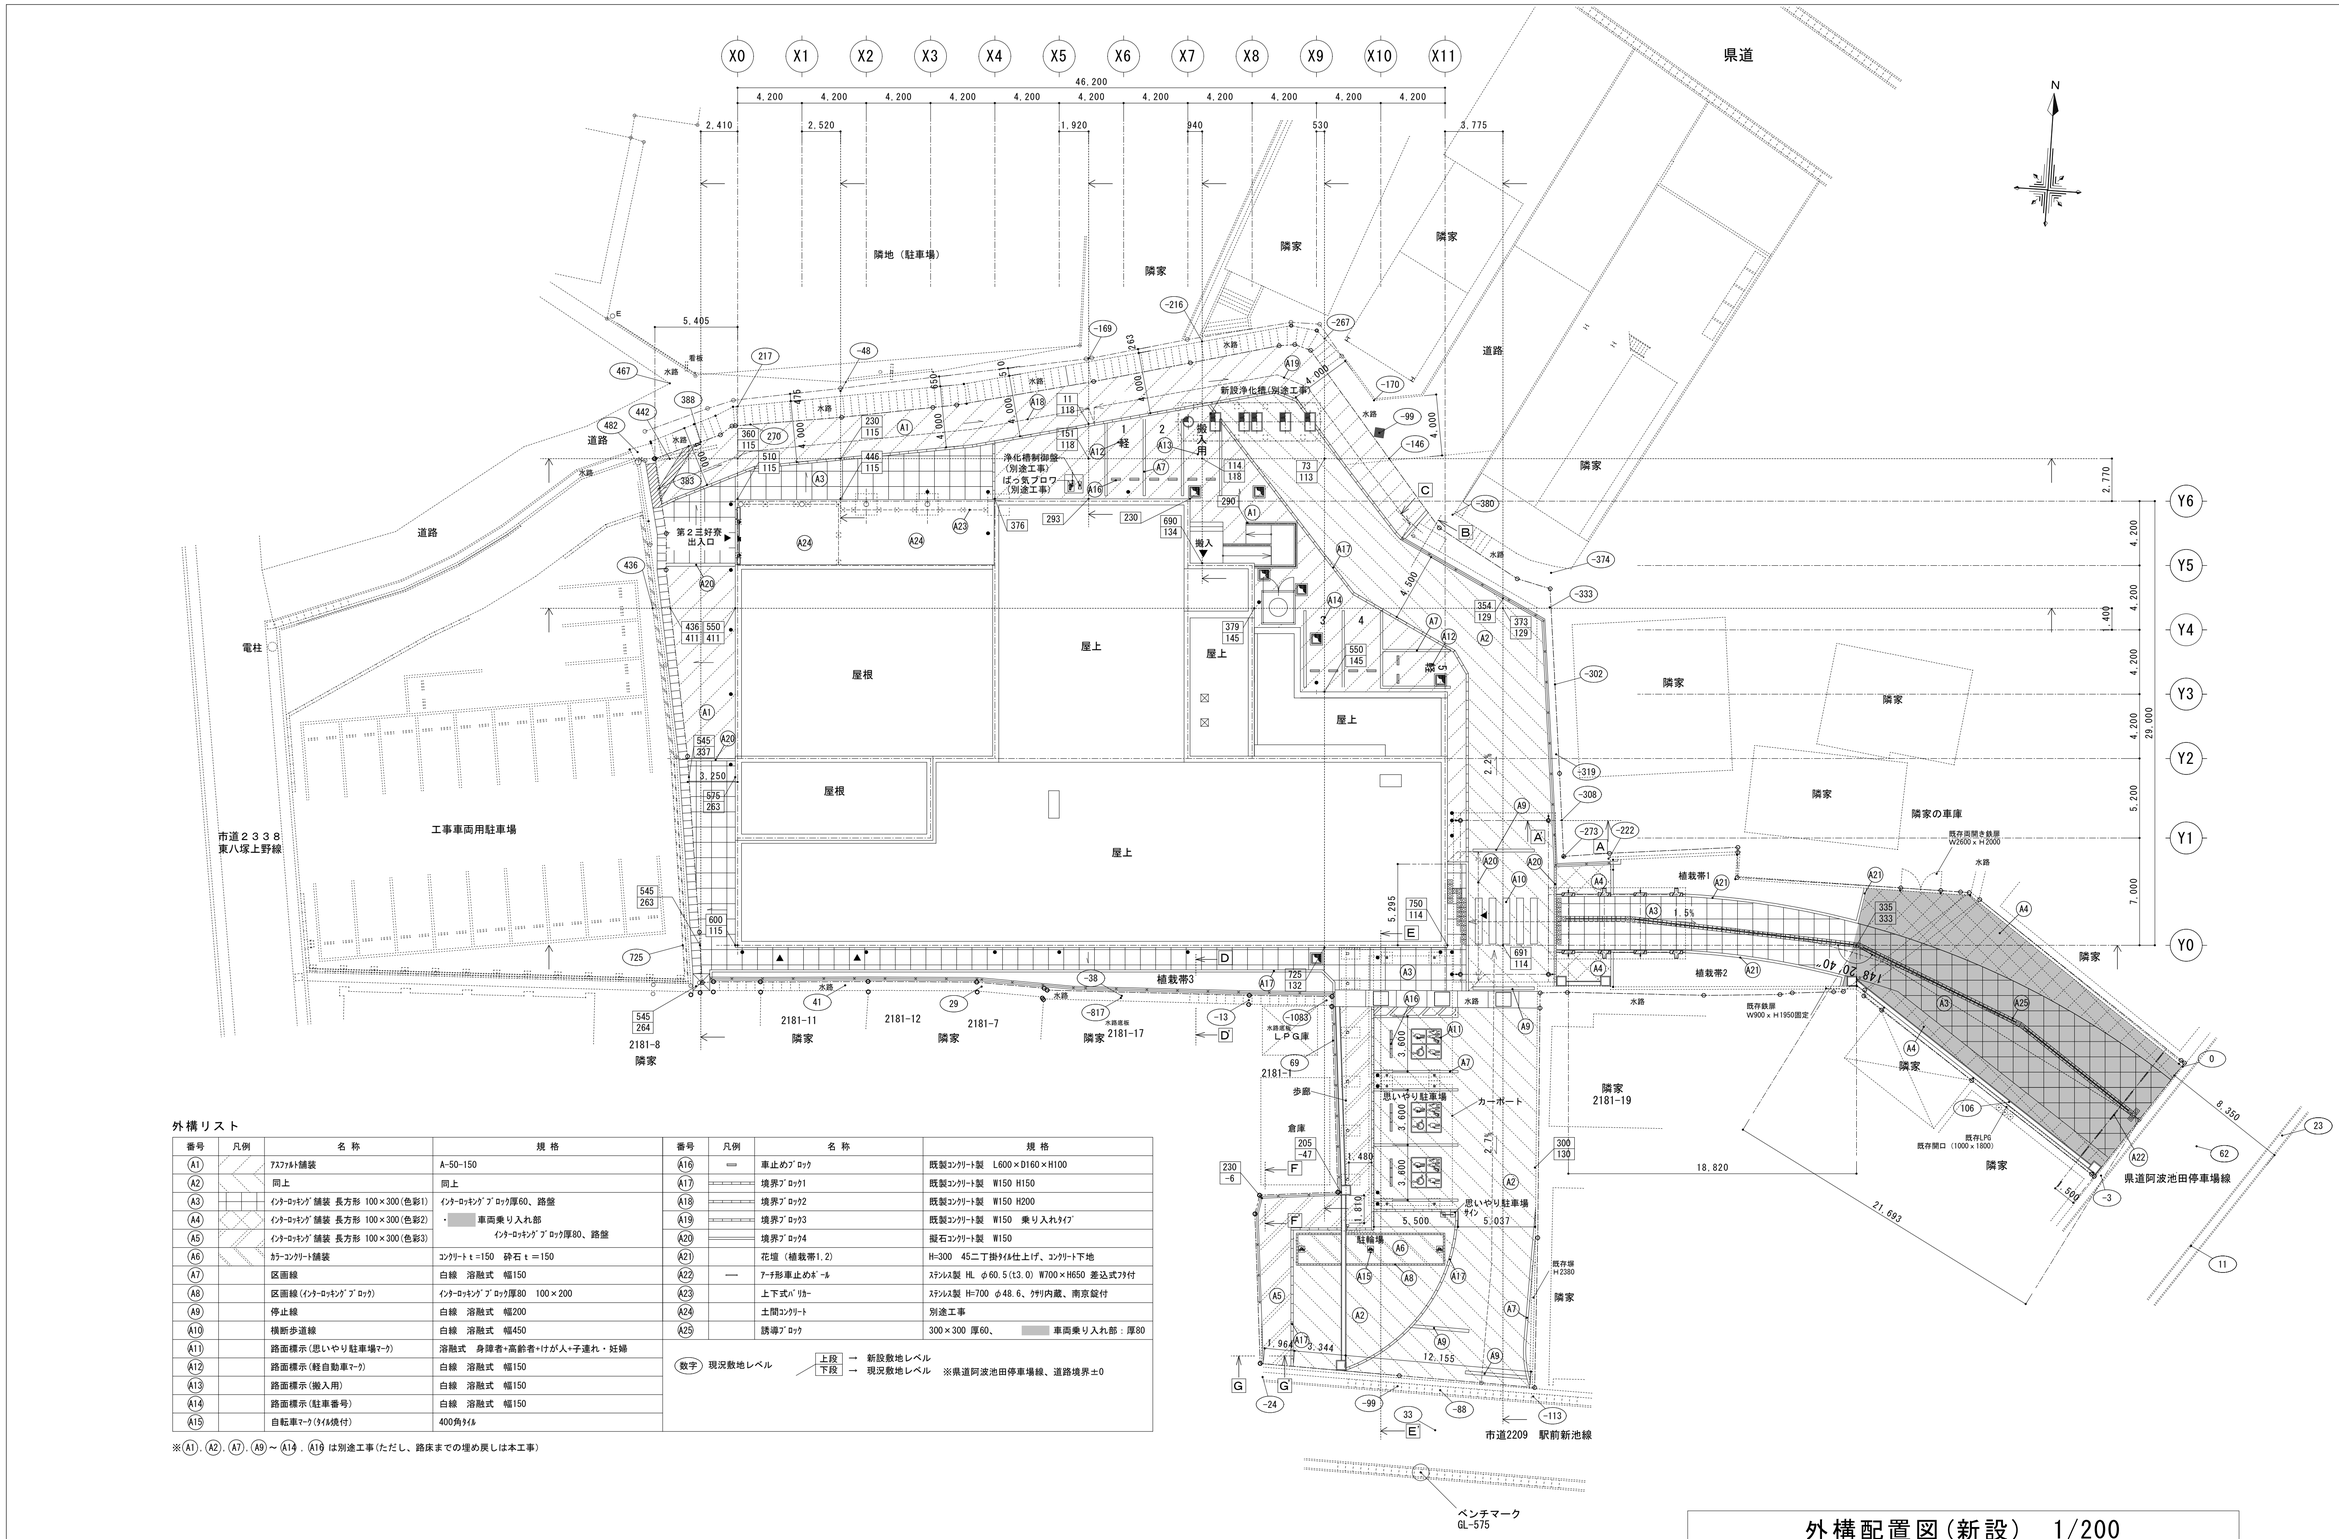

外構リスト

番号	凡例	名称	規格
A1		ｱｽﾌｧﾙﾄ舗装	A-50-150
A2		同上	同上
A3		ｲﾝﾀｰﾛｯｷﾝｸﾞ舗装 長方形 100×300(色彩1)	ｲﾝﾀｰﾛｯｷﾝｸﾞﾌﾞﾛｯｸ厚60、路盤
A4		ｲﾝﾀｰﾛｯｷﾝｸﾞ舗装 長方形 100×300(色彩2)	・▨ 車両乗り入れ部 ｲﾝﾀｰﾛｯｷﾝｸﾞﾌﾞﾛｯｸ厚80、路盤
A5		ｲﾝﾀｰﾛｯｷﾝｸﾞ舗装 長方形 100×300(色彩3)	
A6		ｶﾗｰｺﾝｸﾘｰﾄ舗装	ｺﾝｸﾘｰﾄ t＝150　砕石 t ＝150
A7		区画線	白線　溶融式　幅150
A8		区画線(ｲﾝﾀｰﾛｯｷﾝｸﾞﾌﾞﾛｯｸ)	ｲﾝﾀｰﾛｯｷﾝｸﾞﾌﾞﾛｯｸ厚80　100×200
A9		停止線	白線　溶融式　幅200
A10		横断歩道線	白線　溶融式　幅450
A11		路面標示(思いやり駐車場ﾏｰｸ)	溶融式　身障者+高齢者+けが人+子連れ・妊婦
A12		路面標示(軽自動車ﾏｰｸ)	白線　溶融式　幅150
A13		路面標示(搬入用)	白線　溶融式　幅150
A14		路面標示(駐車番号)	白線　溶融式　幅150
A15		自転車ﾏｰｸ(ﾀｲﾙ焼付)	400角ﾀｲﾙ

番号	凡例	名称	規格
A16	▭	車止めﾌﾞﾛｯｸ	既製ｺﾝｸﾘｰﾄ製　L600×D160×H100
A17	▭	境界ﾌﾞﾛｯｸ1	既製ｺﾝｸﾘｰﾄ製　W150 H150
A18	▭	境界ﾌﾞﾛｯｸ2	既製ｺﾝｸﾘｰﾄ製　W150 H200
A19	▭	境界ﾌﾞﾛｯｸ3	既製ｺﾝｸﾘｰﾄ製　W150　乗り入れﾀｲﾌﾟ
A20	▭	境界ﾌﾞﾛｯｸ4	擬石ｺﾝｸﾘｰﾄ製　W150
A21		花壇 (植栽帯1,2)	H=300　45二丁掛ﾀｲﾙ仕上げ、ｺﾝｸﾘｰﾄ下地
A22	―	ｱｰﾁ形車止めﾎﾟｰﾙ	ｽﾃﾝﾚｽ製　HL　φ60.5(t3.0) W700×H650　差込式ﾌﾗｸﾞ付
A23		上下式ﾊﾞﾘｶｰ	ｽﾃﾝﾚｽ製　H=700　φ48.6、ｸｻﾘ内蔵、南京錠付
A24		土間ｺﾝｸﾘｰﾄ	別途工事
A25		誘導ﾌﾞﾛｯｸ	300×300 厚60、▨ 車両乗り入れ部：厚80

(数字) 現況敷地レベル

上段 → 新設敷地レベル
下段 → 現況敷地レベル　※県道阿波池田停車場線、道路境界±0

※A1、A2、A7、A9～A14、A16は別途工事(ただし、路床までの埋め戻しは本工事)

外構配置図(新設)　1/200

徳島県県土整備部営繕課	●工事名 R６営繕　第２三好寮・三好市地域利便性施設（仮称）三・池田　新築工事建築（２）	●図面番号 A-046	１級建築士事務所　徳島県知事登録第11050号 株式会社 宮建築設計 徳島市福島１丁目５番６号 TEL　(088)－625－5505（代） 管理建築士　清水　康代　１級333707	
	●図面名 外構配置図１(新設)	●縮尺 A1:1/200 A3:1/400		