

外構リスト

番号	凡例	名称	規格
①		カーポート	7F5既製品 W7673×D3100×H3519
②		歩廊1	柱：鉄筋コンクリート、屋根：垂れめっき鋼板折板葺きH-90
③		歩廊2	躯体：鉄骨造、屋根：垂れめっき鋼板折板葺きH-90
④		歩廊3	7F5既製品 W1800×H3099×L17700
⑤		植栽帯1	客土H=500 ヲツジ H400×W500 7株/m ²
⑥		植栽帯2	客土H=500 ヲツジ H400×W500 7株/m ²
⑦		植栽帯3	客土H=500 ヲツジ H400×W500 7株/m ²
⑧		パレット基礎+フリス	コンクリート基礎 H=200、フリス21×21H=1,200 厚付
⑨		パレット基礎	W700×D350×H500
⑩		トーチ	珪藻土 丸 φ600×厚3mm 2面
⑪		スロープ	鉄筋コンクリート製
⑫		目隠しフリス+L型擁壁	7F5押出形材既製品 H1800
⑬		目隠しフリス+L型擁壁	7F5押出形材既製品 H1200
⑭		L型擁壁	鉄筋コンクリート製
⑮		既存塙+新設擁壁	L形擁壁
⑯		土留め	7F5素組割7F-仕上げ、コンクリート躯体
⑰		門扉 (開閉き)	W2,186×H2,070 7F5押出形材
⑱		ガラス扉 (窓返し付)	H2,200×330
⑲		自由勾配側溝	既成コンクリート製 ※仮設水路撤去共 (TAC'17 φ500)
⑳		場所打ちコンクリート側溝	コンクリート製 W1,080×H2,010
㉑		既存水路蓋改修、嵩上げ	コンクリート製蓋
㉒		既存水路蓋改修、嵩上げ	現場打ち側溝蓋
㉓		既存集水路蓋改修、嵩上げ	スチール製ゲート

※(⑤)～(⑦)は別途工事


外構配置図(新設) 1/200

徳島県県土整備部管轄課

●工事名 R6管轄 第2三好寮・三好市地域利便性施設
(仮称)三・池田 新築工事建築(2)
●図面名 外構配置図2(新設)


●図面番号 A-047
●縮尺 A1:1/200
A3:1/400

1級建築士事務所 徳島県知事登録第11050号
株式会社 宮建築設計
徳島市福島1丁目5番6号
TEL (088) - 625 - 5505 (代)
管理建築士 清水 康代 1級333707

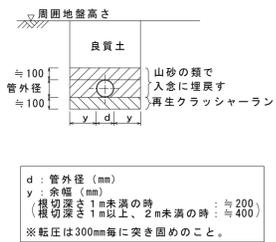

排水埋設要領図 S=1/30

U型側溝 詳細図 1/20

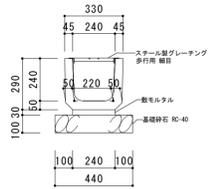

雨水枘リスト

枘番号	天端	管底	枘	蓋仕様	耐荷重
W1	670	-95	塩ビ H915	塩ビ	歩行
W2	670	-125	塩ビ H945	塩ビ	歩行
W3	675	-130	塩ビ H955	塩ビ	歩行
W4	690	-135	塩ビ H975	塩ビ	歩行
W5	750	-170	塩ビ H1070	塩ビ	歩行
W6	750	-165	塩ビ H1065	塩ビ	歩行
W7	685	-180	塩ビ H1015	塩ビ	歩行
新設水路	600	-185			
W8	490	-330	PC800角 H970	グレーチング普通目	T-2
W9	550	-410	塩ビ H1110	塩ビ	歩行
W10	440	-440	PC800角 H1030	グレーチング普通目	T-2
W11	340	-470	PC800角 H960	グレーチング普通目	T-2
W12	380	-390	塩ビ H920	塩ビ	歩行
W13	350	-500	PC800角 H1000	グレーチング普通目	T-2
W14	405	-70	塩ビ H625	塩ビ	歩行
W15	495	-75	塩ビ H720	塩ビ	歩行
W16	375	-155	塩ビ H680	塩ビ	歩行
W17	275	-245	塩ビ H670	塩ビ	歩行
W18	285	-225	塩ビ H660	塩ビ	歩行
W19	230	-390(入) -590(出)	PC800角 H970	グレーチング普通目	T-2
W20	210	-630	PC800角 H990	グレーチング普通目	T-25
W21	120	-710(入) -880(出)	PC800角 H1150	グレーチング普通目	T-25
既存枘	-99	-920			

枘番号	天端	管底	枘蓋	蓋仕様	耐荷重
W22	510	-10	塩ビ H670	塩ビ	歩行
W23	550	-50	塩ビ H750	塩ビ	歩行
W24	560	-90	塩ビ H800	塩ビ	歩行
W25	570	-130	塩ビ H850	塩ビ	歩行
W26	575	-175	塩ビ H900	塩ビ	歩行
既存水路	40	-320			
W27	600	85	塩ビ H665	塩ビ	歩行
W28	630	5	塩ビ H775	塩ビ	歩行
W29	655	-80	塩ビ H885	塩ビ	歩行
W30	670	-120	塩ビ H940	塩ビ	歩行
W31	695	-205	塩ビ H1050	塩ビ	歩行
W32	720	-290(入) -590(出)	PC800角 H1440	グレーチング普通目	歩行
W33	735	265	塩ビ H620	塩ビ	歩行
既存水路	-10	-595			
W34	455	-145	塩ビ H750	塩ビ	歩行
W35	435	-155	塩ビ H740	塩ビ	歩行
W36	240	-250	塩ビ H640	塩ビ	歩行
W37	220	-245	塩ビ H615	塩ビ	歩行
W38	205	-270	現場打ち H625	グレーチング普通目	歩行
W39	-70	-545	現場打ち H625	グレーチング普通目	T-25
既存水路	-70	-545			

枘番号	天端	管底	枘蓋	蓋仕様	耐荷重
W40	635	170	塩ビ H615	塩ビ	歩行
W41	575	110	現場打ち H615	グレーチング細め	歩行
W42	530	65	現場打ち H615	グレーチング細め	歩行
W43	290	-175	現場打ち H615	グレーチング細め	歩行
W44	0	-465	現場打ち H565	グレーチング細め	T-25
既存水路	0	-465			


数字 現況敷地レベル

上段 → 新設敷地レベル

下段 → 現況敷地レベル


※県道阿波池田停車場線、道路境界±0

※塩ビ 塩ビ枘φ200

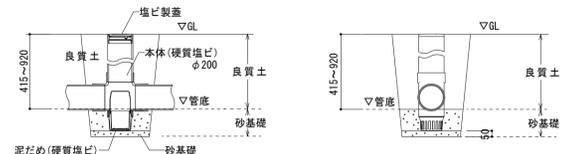

雨水塩ビ枘要領図 1/30


排水計画図 1/200

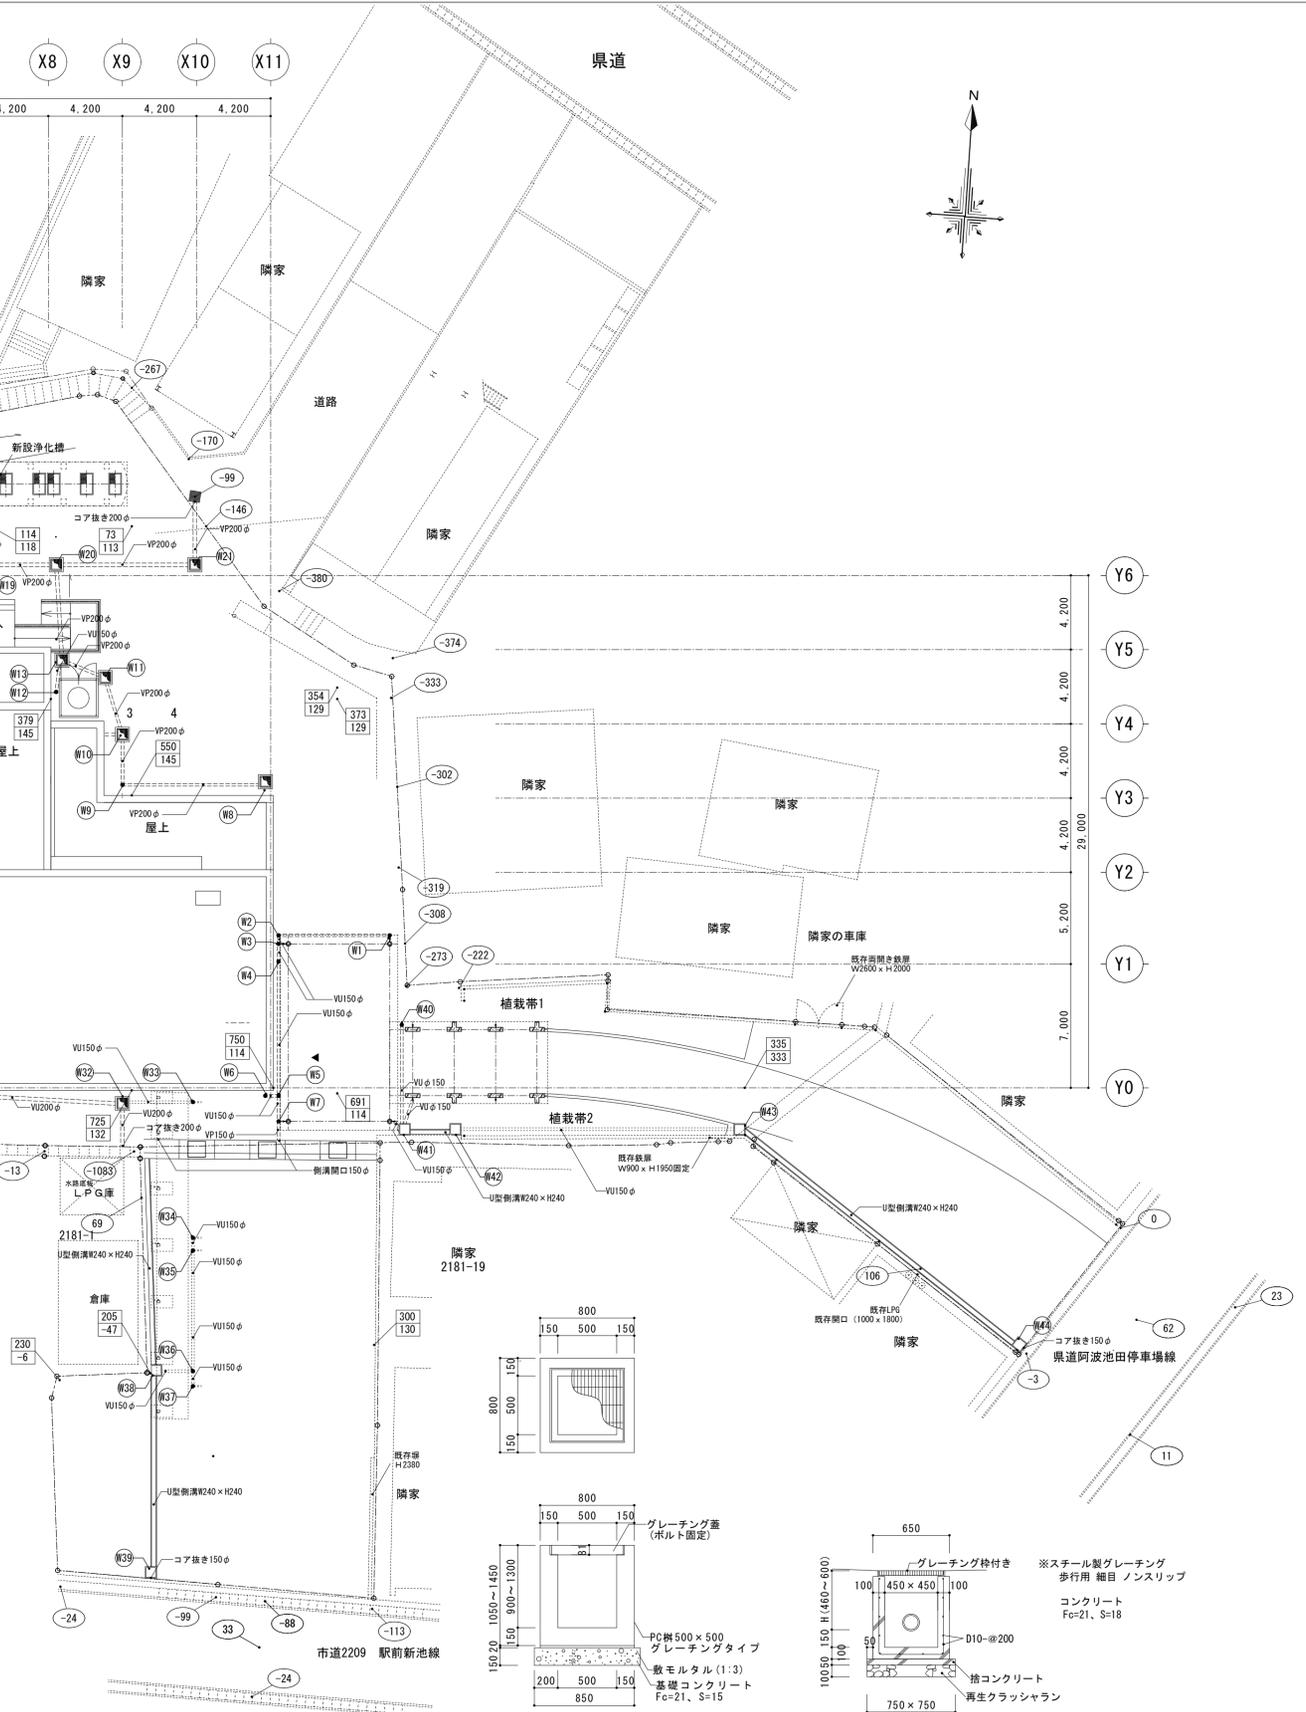

PC枘 詳細図 1/30

現場打ち雨水枘 詳細図 1/30

徳島県県土整備部営繕課	●工事名 R6営繕 第2三好寮・三好市地域利便性施設 (仮称)三・池田 新築工事建築(2)	●図面番号 A-048	1級建築士事務所 徳島県知事登録第11050号 株式会社 宮建築設計 徳島市福島1丁目5番6号 TEL (088) - 625-5505 (代) 管理建築士 清水 康代 1級333707
	●図面名 雨水排水計画図・各詳細図	●縮尺 A1:1/30, 1/200 A3:1/60, 1/400	

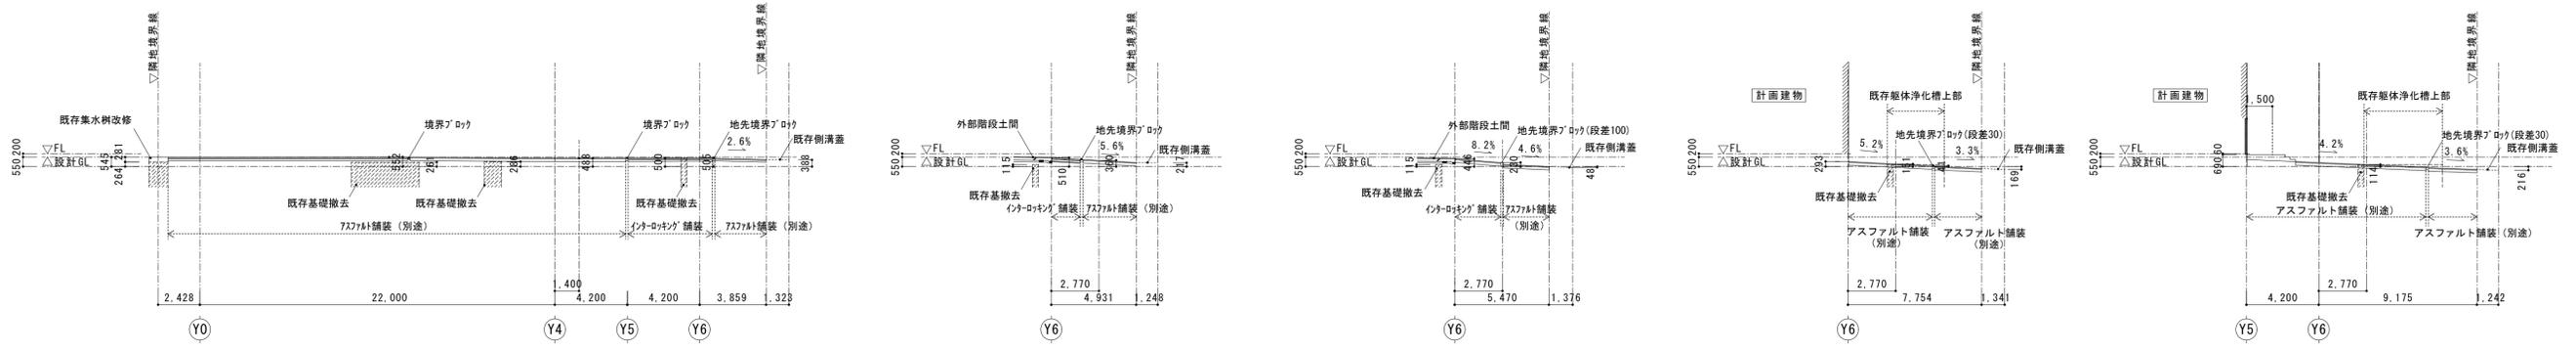


X0通り-2.410 横断面

X0通り 横断面


X1通り+2.520 横断面

X5通り+1.920 横断面


X7通り+940 横断面

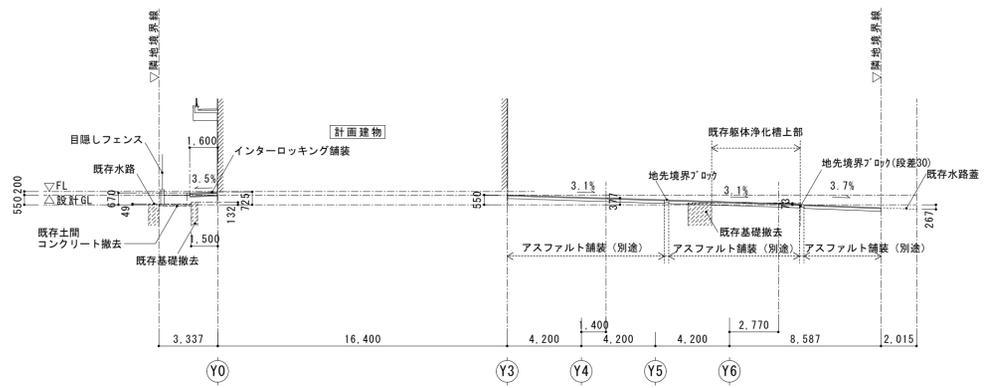


X9通り+530 横断面

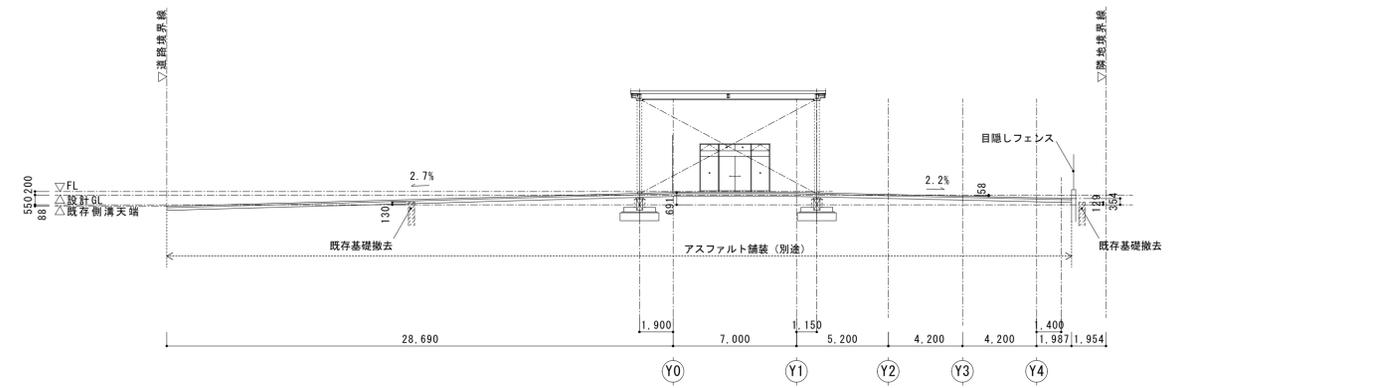


X11通り+3.775 横断面

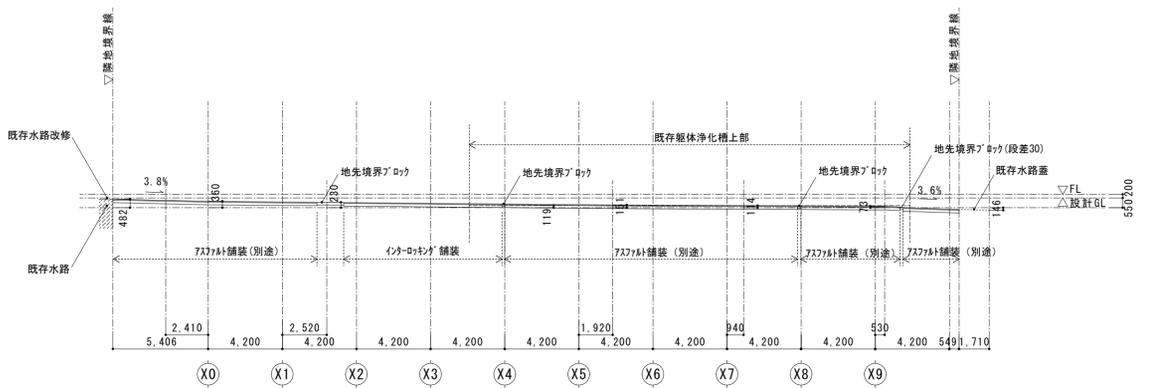


Y6通り+2.770 縦断面

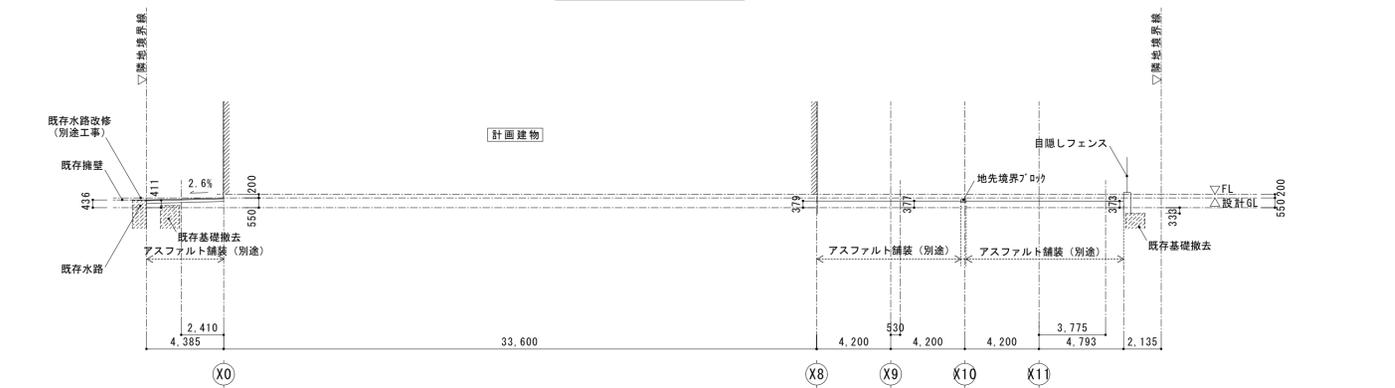






Y4通り+1.400 縦断面

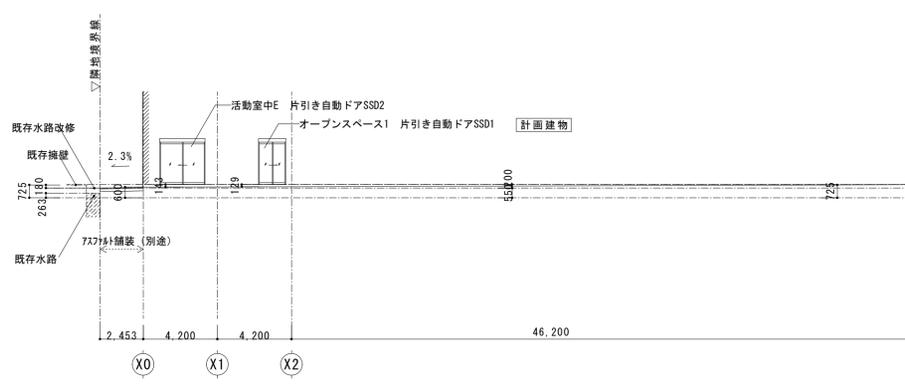


X0通り 縦断面

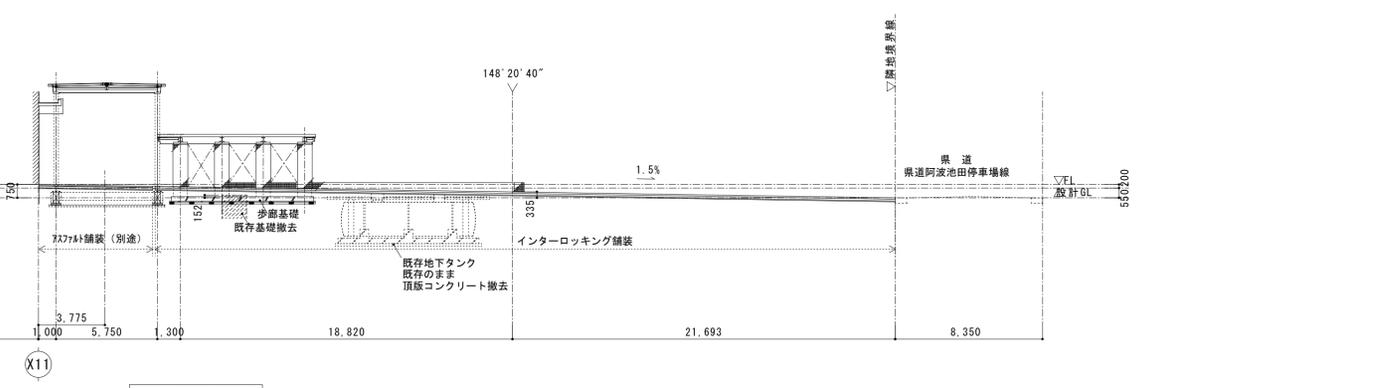


徳島県土木整備部宮崎課	●工事名 R6宮崎 第2三好寮・三好市地域利便性施設 (仮称)三・池田 新築工事建築(2)	●図面番号 A-049	1級建築士事務所 徳島県知事登録第11050号 株式会社 宮建築設計 徳島市福島1丁目5番6号 TEL (088)-625-5505(代) 管理建築士 清水 康代 1級333707
	●図面名 縦断面・横断面	●縮尺 A1:1/200 A3:1/400	

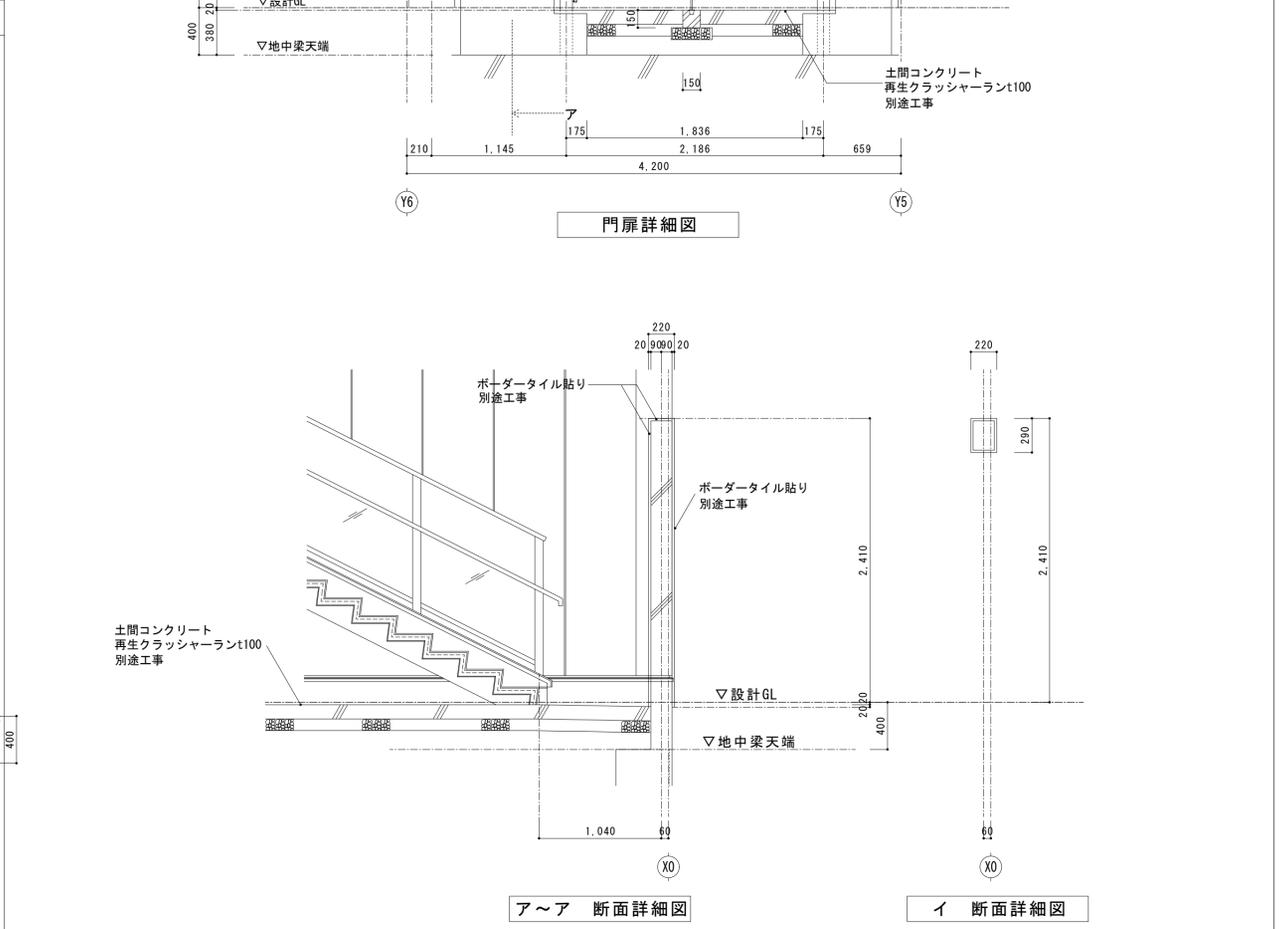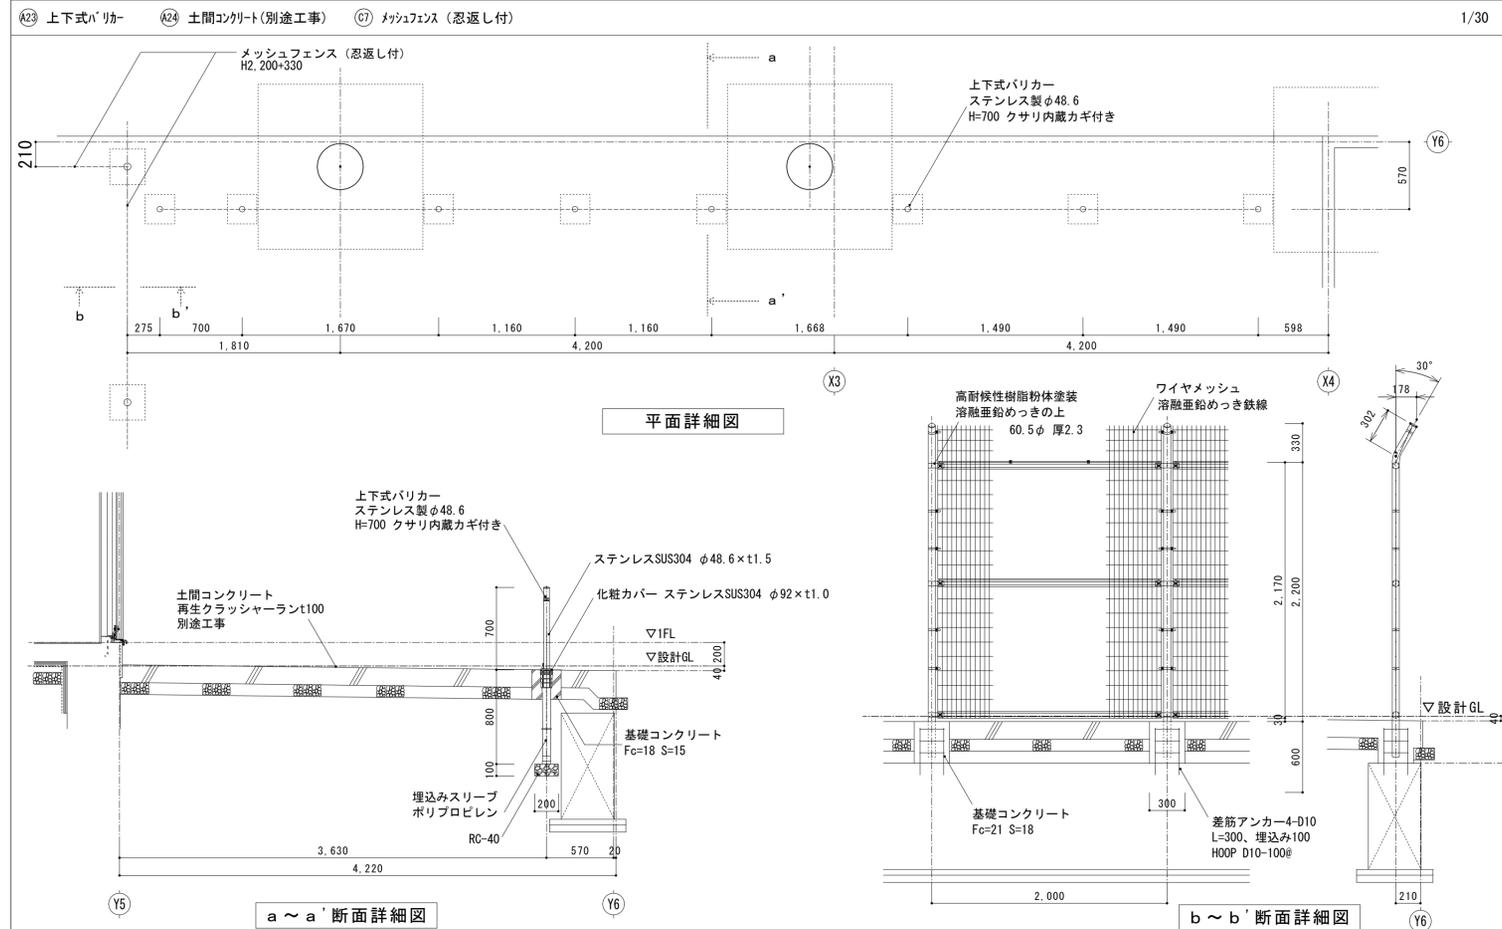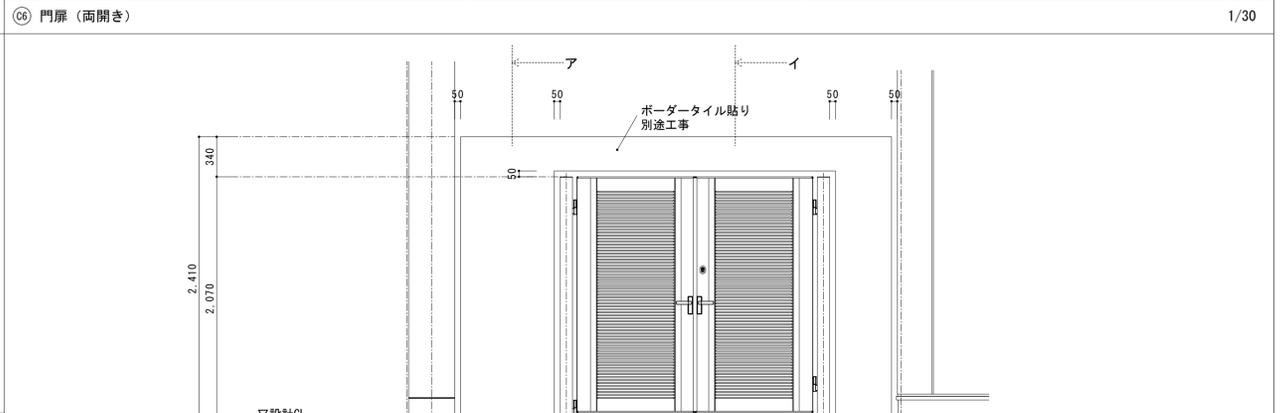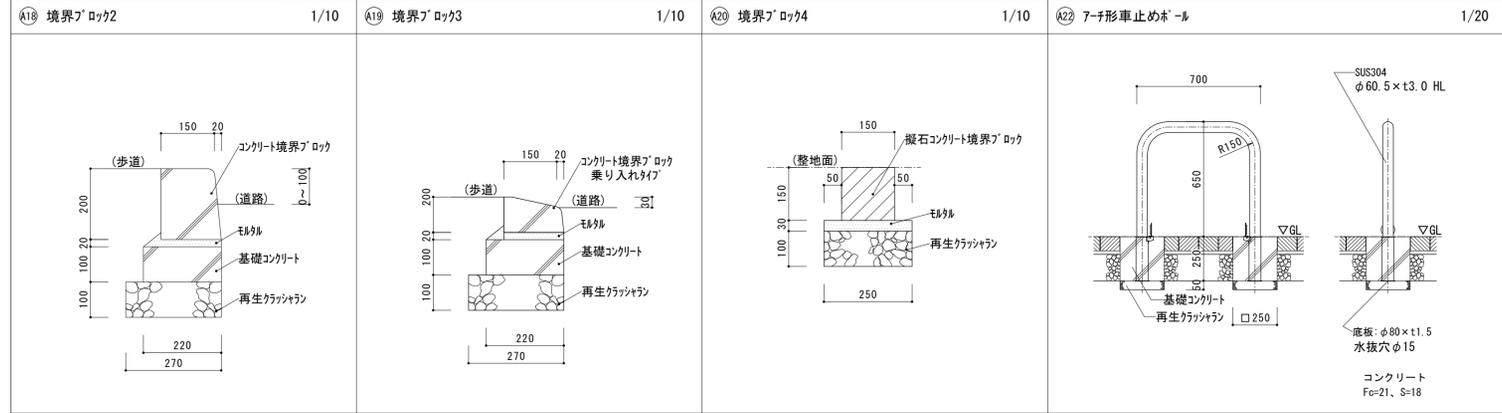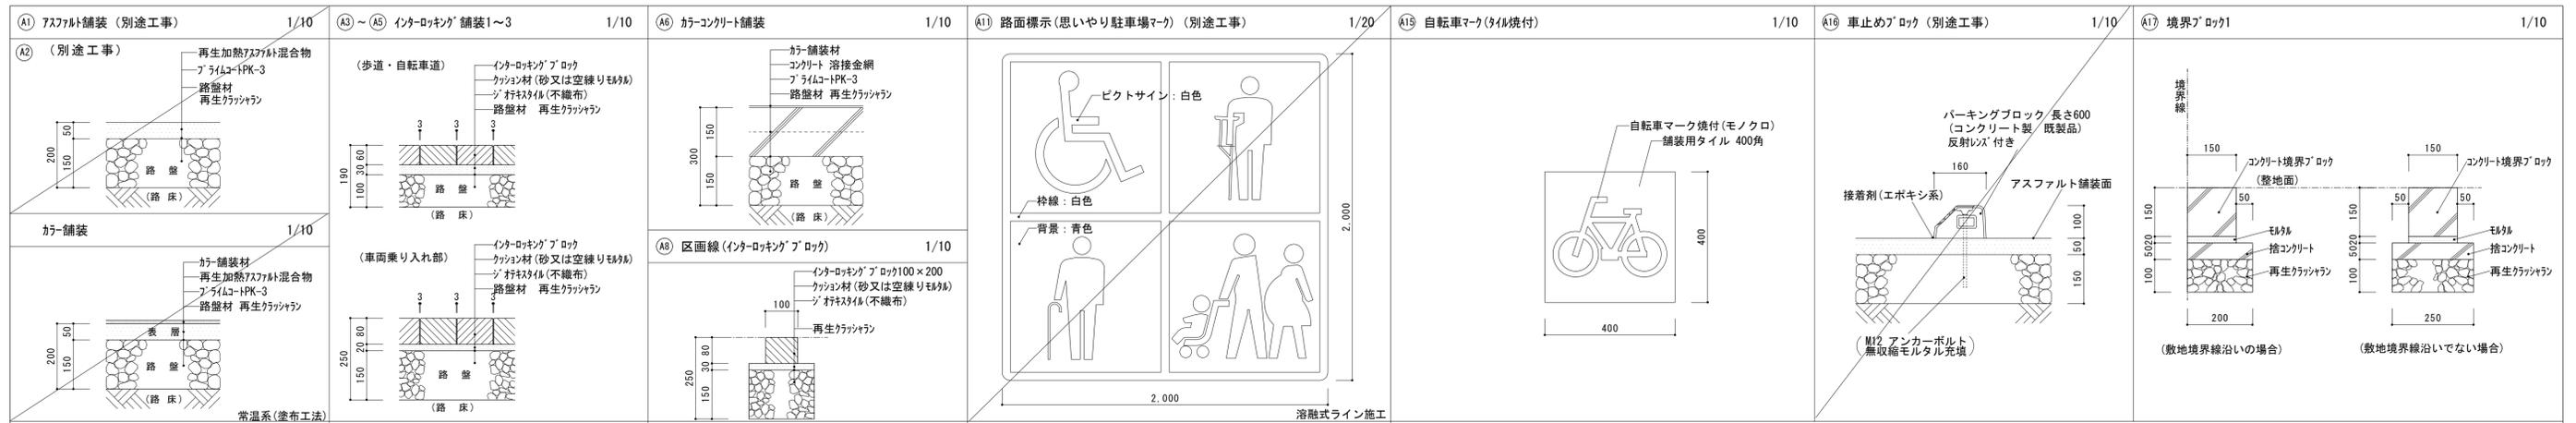


徳島県土整備部管轄課	●工事名 R6管轄 第2三好奈・三好市地域利便性施設 (仮称)三・池田 新築工事建築(2)	●図面番号 A-050	1級建築士事務所 徳島県知事登録第11050号 株式会社 宮 建築 設計 徳島市福島1丁目5番6号 TEL (088) - 625-5505 (代)
	●図面名 外構詳細図(1)	●縮尺 A1: 図示 A3: 図示	管理建築士 清水 康代 1級333707

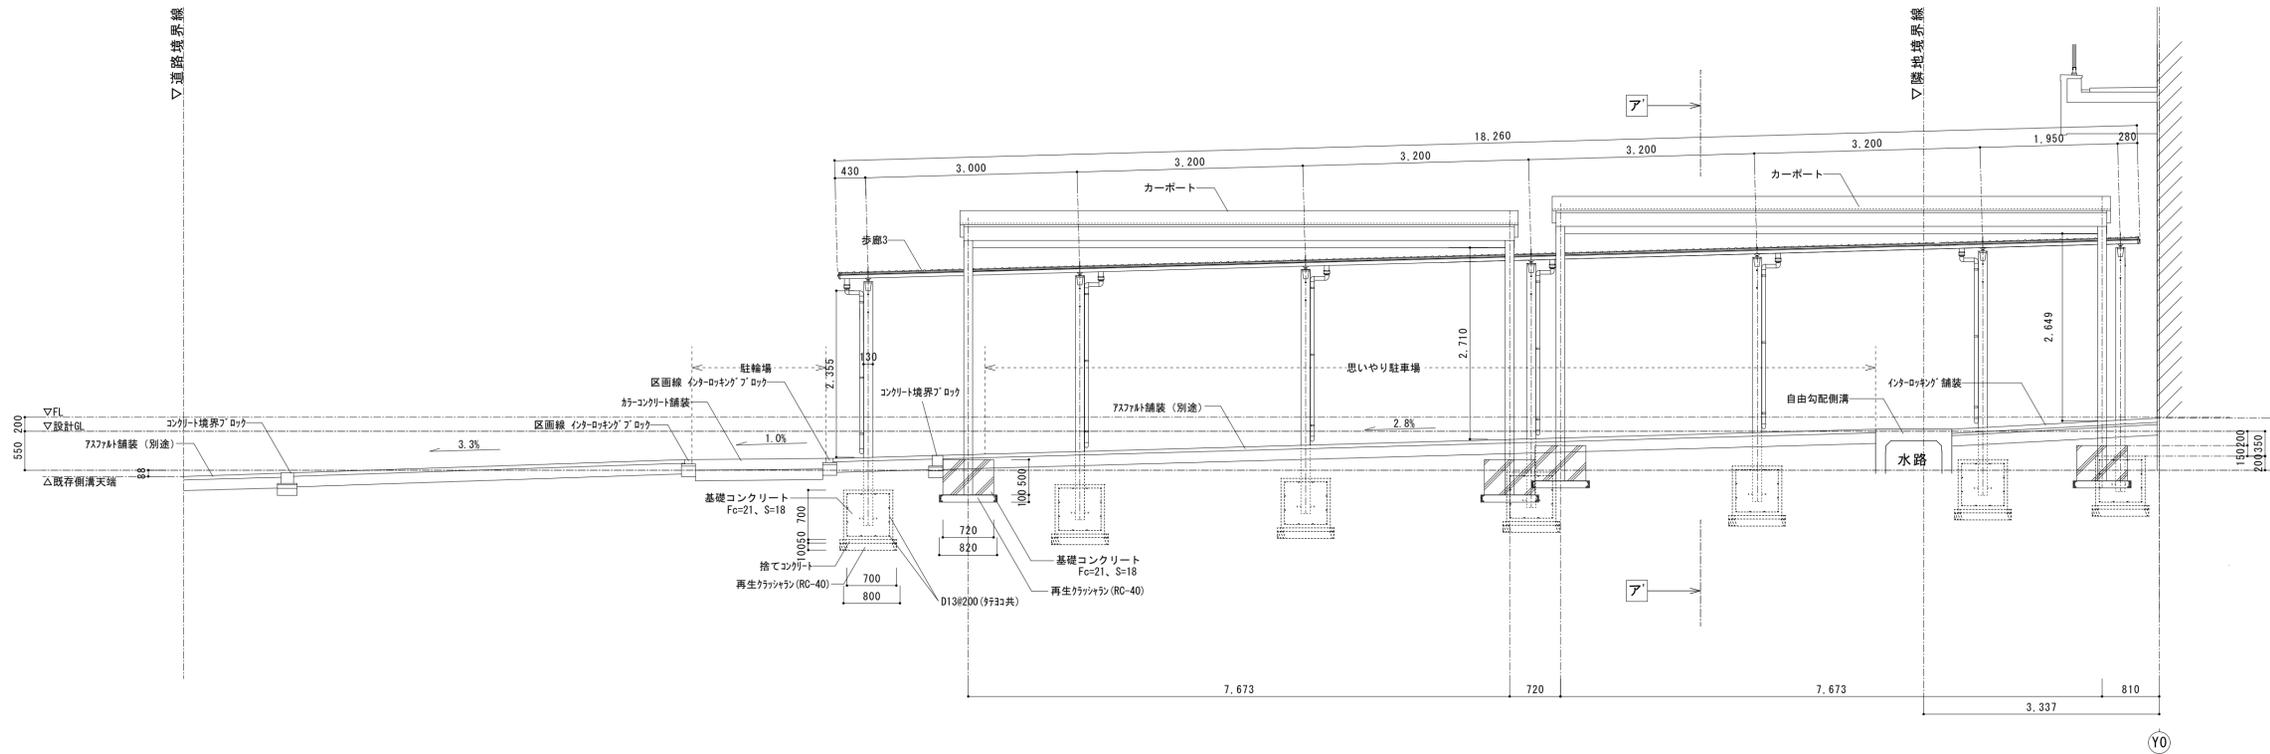


E ~ E' 断面図 1/50

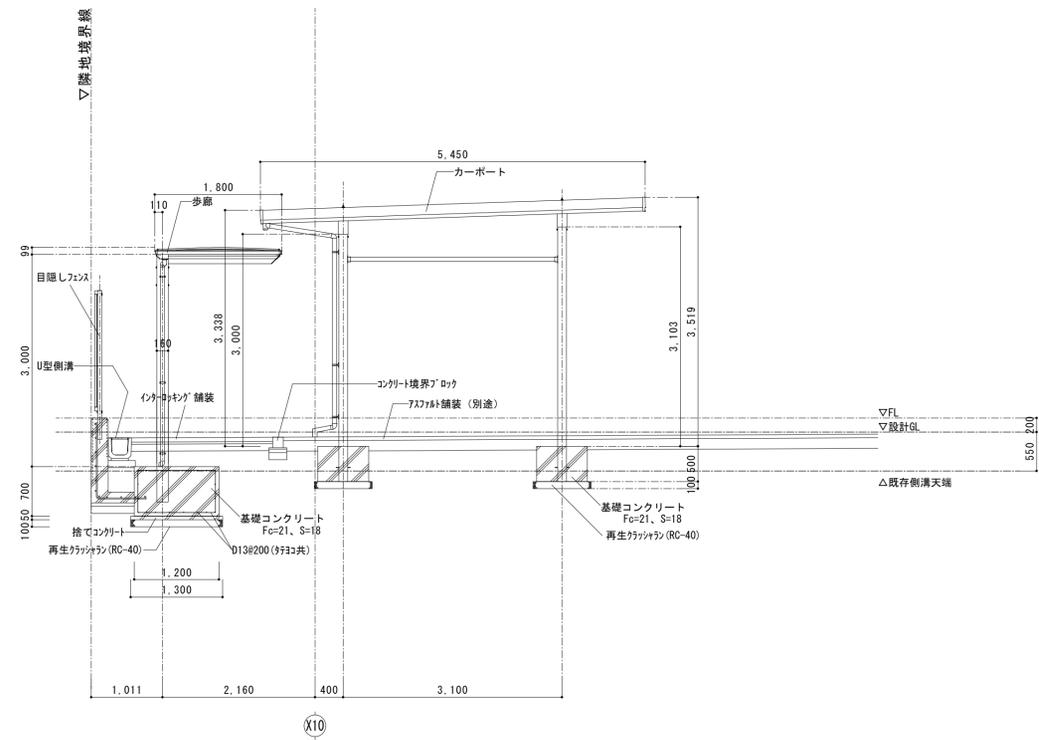

A ~ A' 断面図 1/50

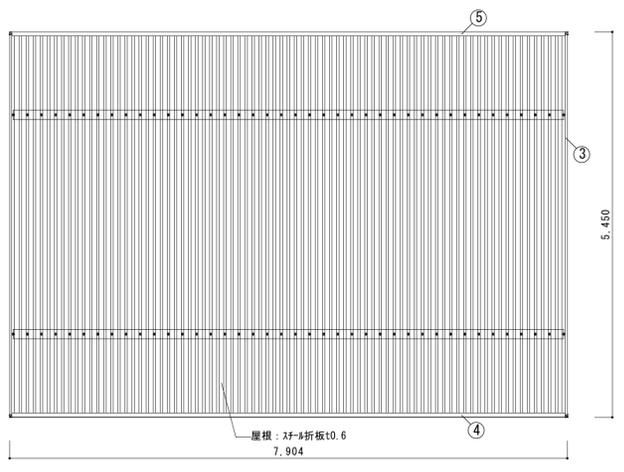

カーポート屋根伏図 1/50

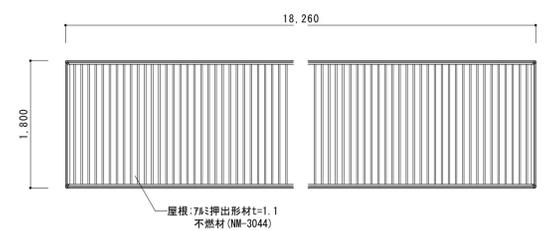

歩廊3屋根伏図 1/50

カーポート仕様

主要部材	材質	表面処理
柱	アルミニウム合金 押出形材	陽極酸化塗装複合被膜
梁	アルミニウム合金 押出形材	陽極酸化塗装複合被膜
鼻隠し(側面)	アルミニウム合金 押出形材	陽極酸化塗装複合被膜
鼻隠し(水上側)	アルミニウム合金 押出形材	陽極酸化塗装複合被膜
鼻隠し(水下側)	アルミニウム合金 押出形材	陽極酸化塗装複合被膜





歩廊3仕様

主要部材	材質・塗装
本体	アルミ押出形材 陽極酸化・塗装複合皮膜
ボルト・ナット類	ステンレス (SUS)
取付金具	一般構造用圧延鋼材


※基礎寸法は長期地耐力50kN/m2の場合の参考寸法を示す。
 ※耐風圧性能: 46m/s相当
 ※耐積雪性能: 50cm相当 (1500N/m² 比重0.3)
 ※地表面相度区分Ⅲ

(参考図)


徳島県土整備部管轄課	●工事名 R6管轄 第2三好寮・三好地域利便性施設 (仮称)三・池田 新築工事建築(2)	●図面番号 A-051	1級建築士事務所 徳島県知事登録第11050号 株式会社 宮建築設計 徳島市福島1丁目5番6号 TEL (088) - 625 - 5505 (代)
	●図面名 外構詳細図(2)	●縮尺 A1: 図示 A3: 図示	管理建築士 清水 康代 1級333707

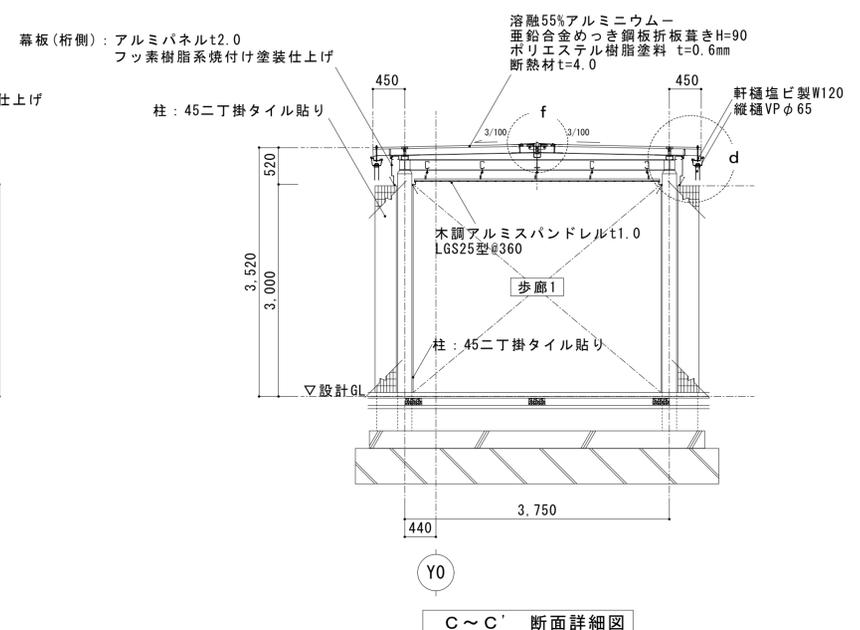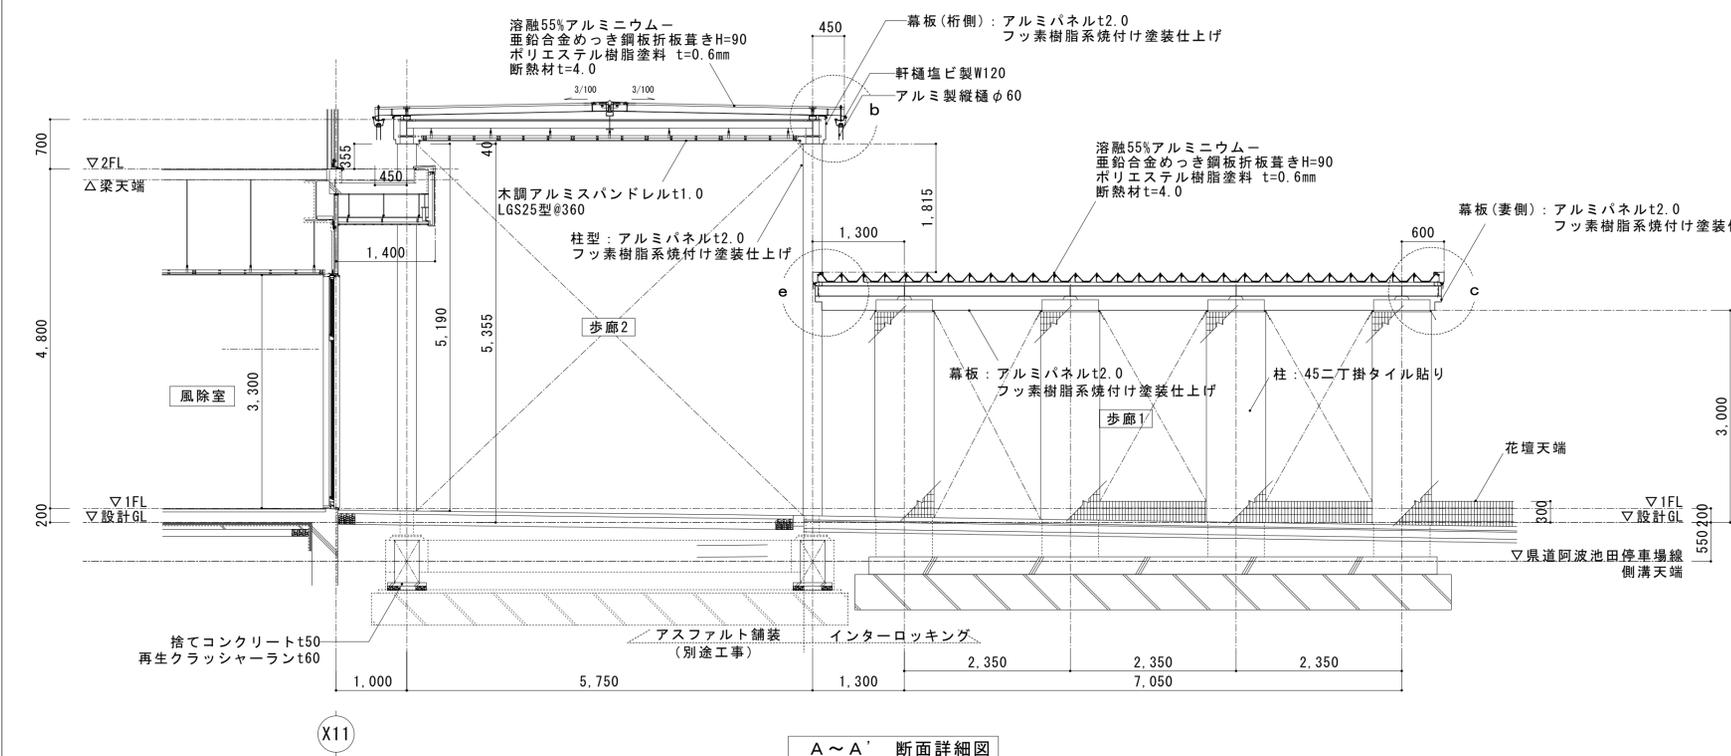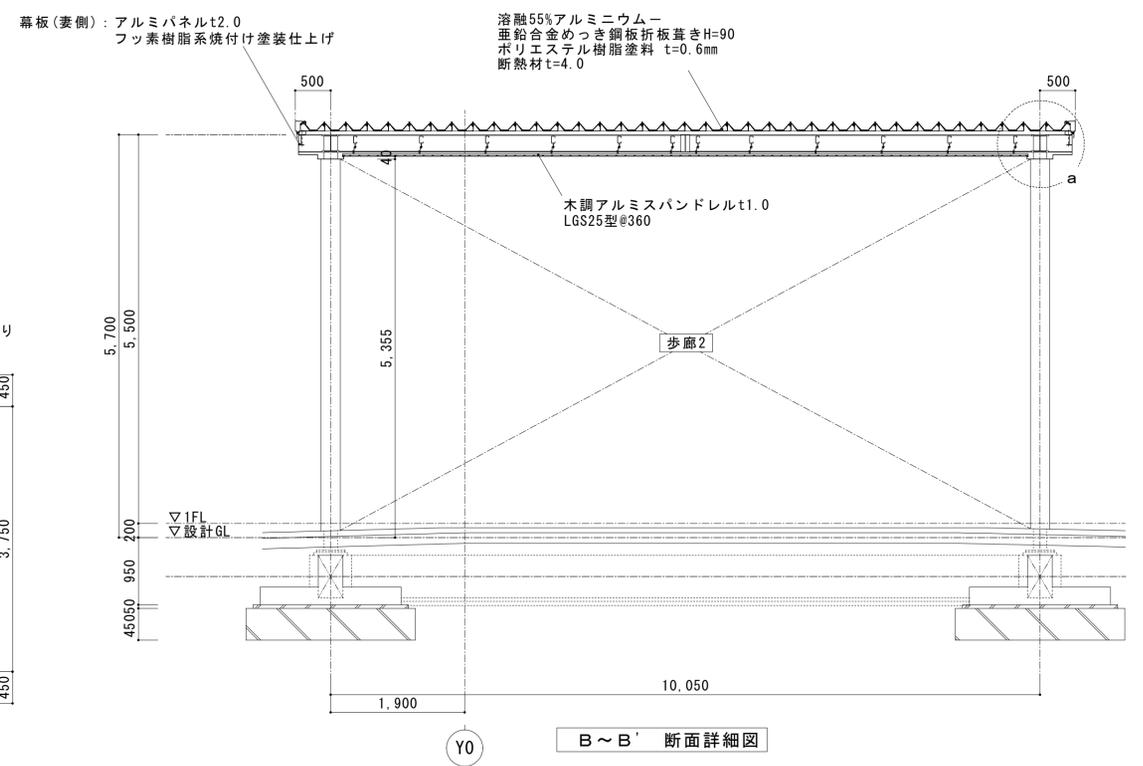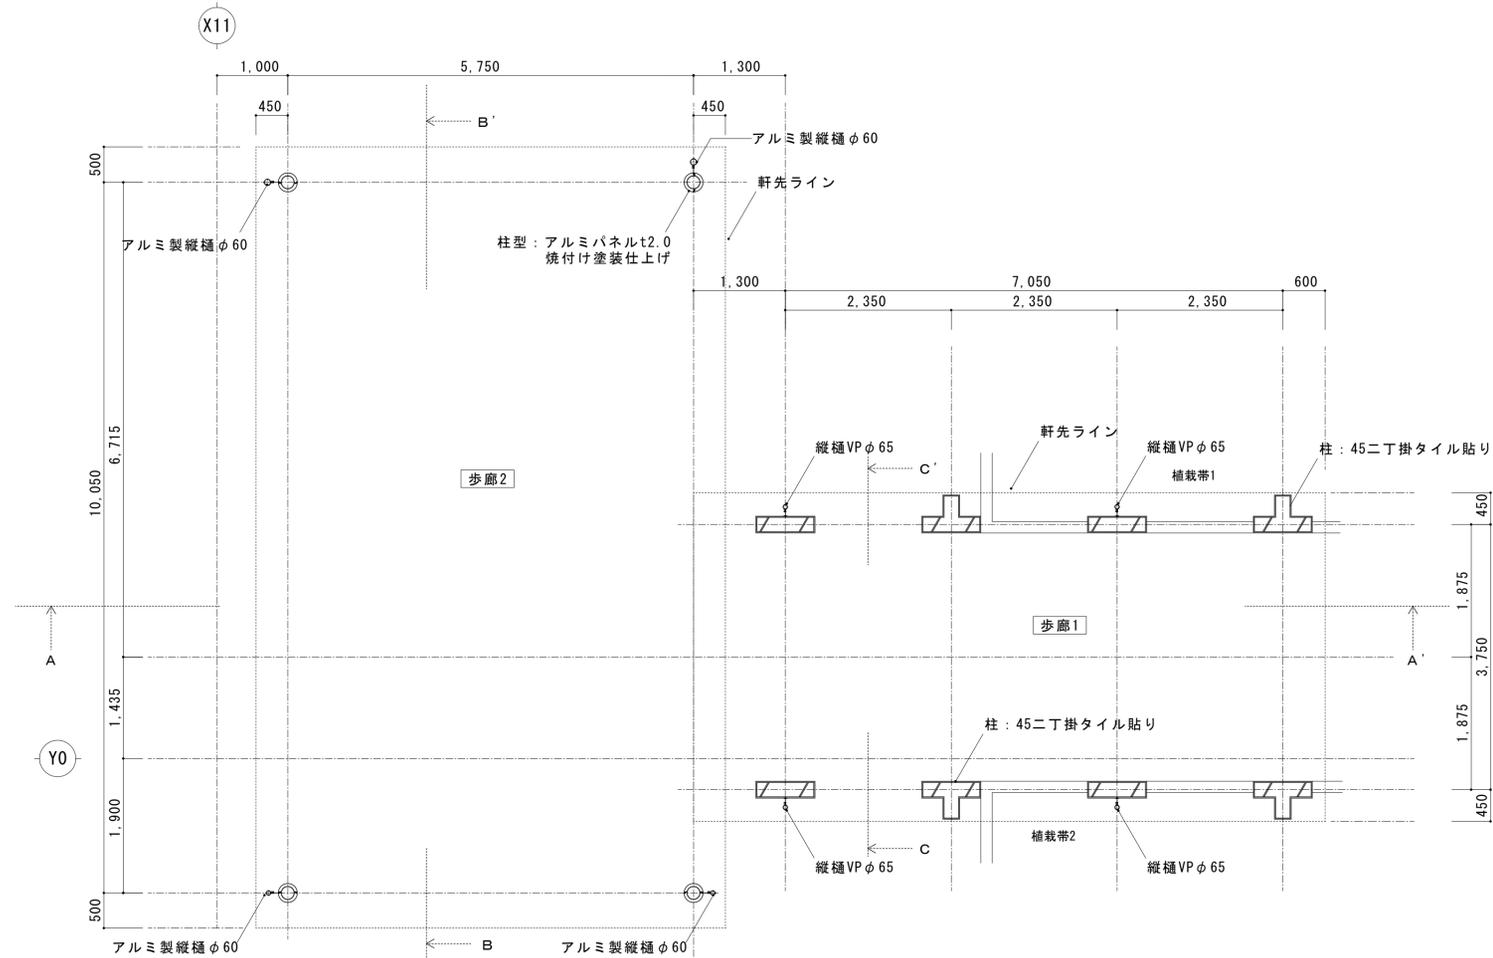


徳島県県土整備部管轄課	●工事名 R6管轄 第2三好寮・三好市地域利便性施設 (仮称)三・池田 新築工事建築(2) ●図面名 外構詳細図(3) 歩廊 平面詳細図、断面詳細図	●図面番号 A-052 ●縮尺 A1:1/50 A3:1/100	1級建築士事務所 徳島県知事登録第11050号 株式会社 宮建築設計 徳島市福島1丁目5番6号 TEL (088) - 625-5505 (代) 管理建築士 清水 康代 1級333707
-------------	--	--	---

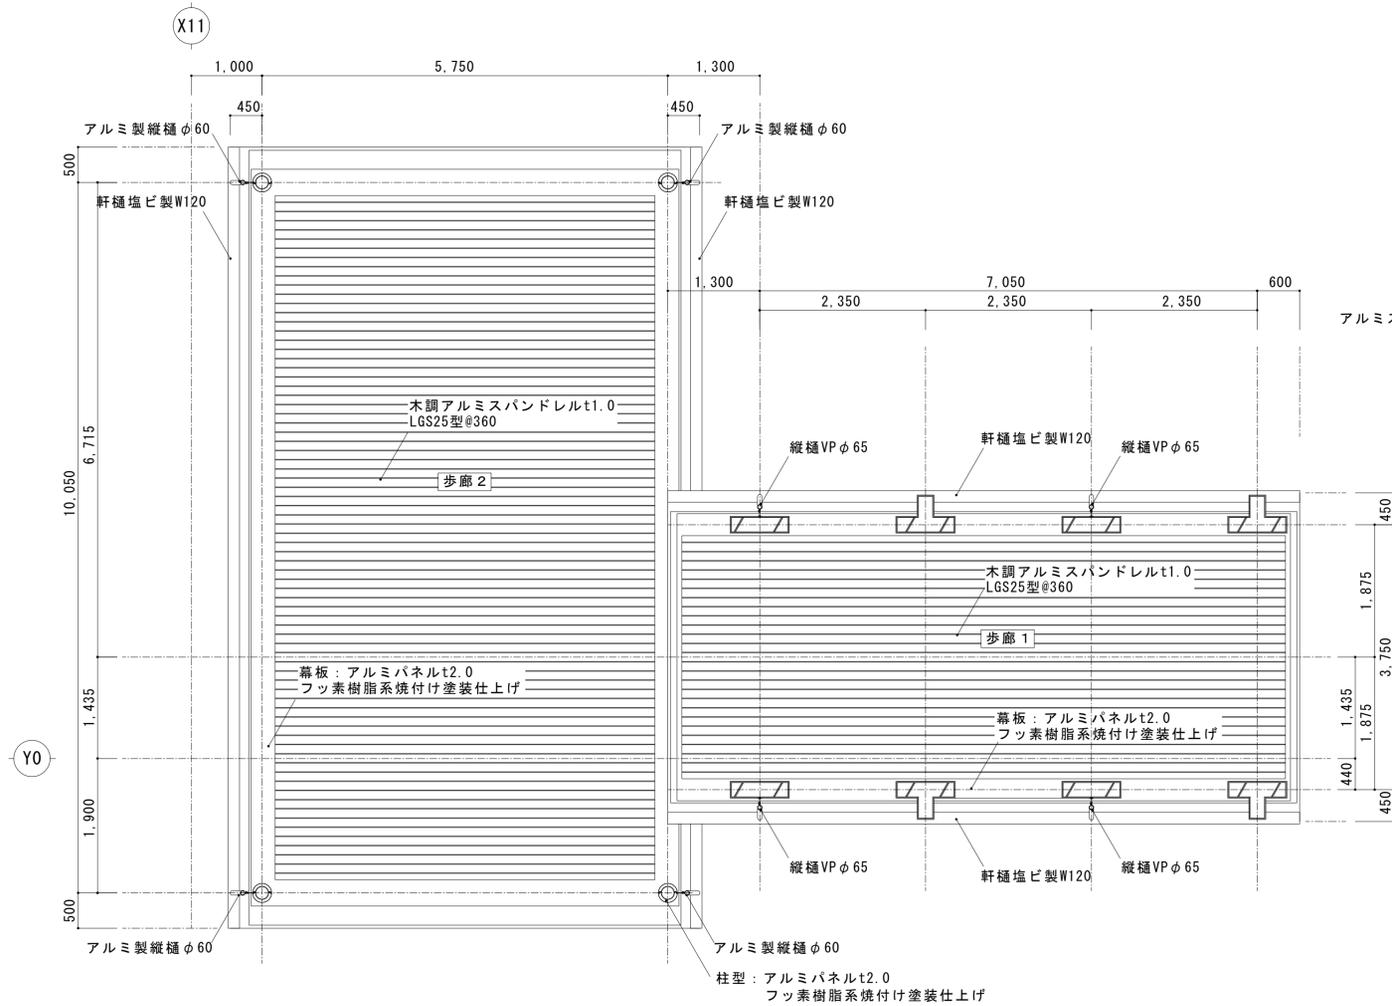


天井伏図 S=1/50

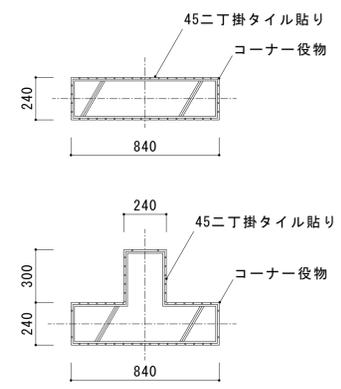


RC柱詳細図 S=1/20

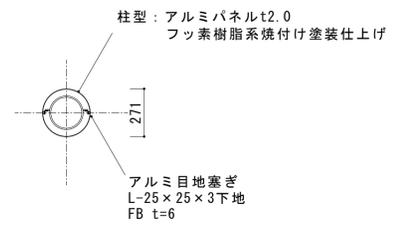


鉄骨柱詳細図 S=1/20

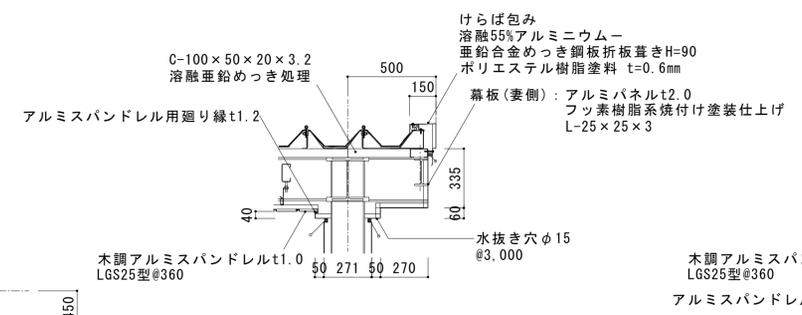


a部詳細図 S=1/20

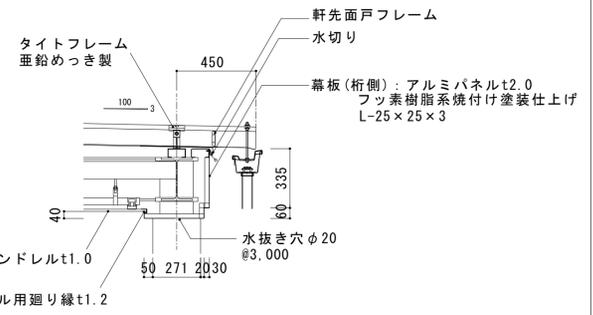


b部詳細図 S=1/20

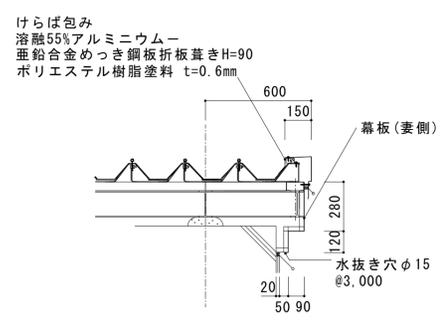


c部詳細図 S=1/20

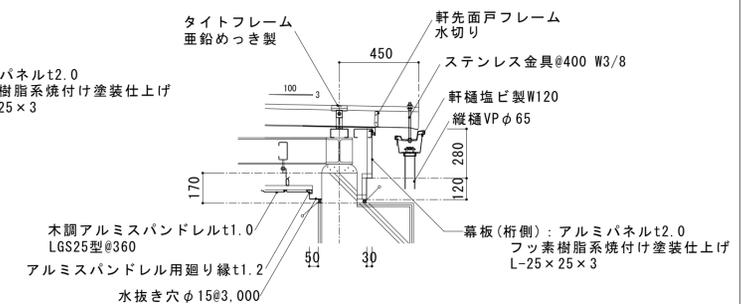

d部詳細図 S=1/20

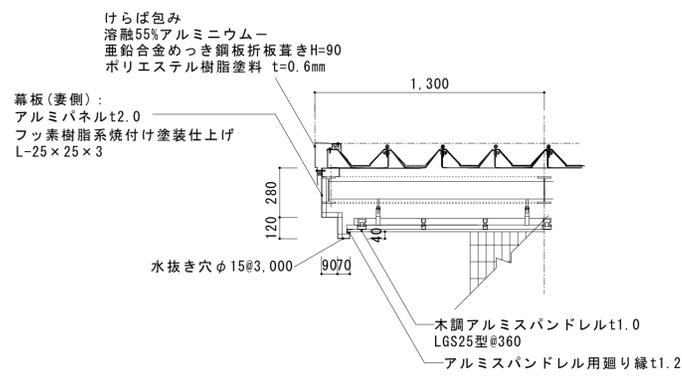


e部詳細図 S=1/20


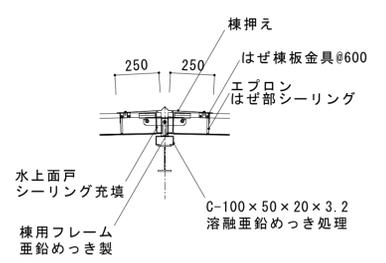


f部詳細図 S=1/20










徳島県国土整備部管轄課	●工事名 R6管轄 第2三好寮・三好市地域利便性施設 (仮称)三・池田 新築工事建築(2) ●図面名 外構詳細図(4) 歩廊 各部詳細図、天井伏図	●図面番号 A-053 ●縮尺 A1:1/20, 1/50 A3:1/40, 1/100	1級建築士事務所 徳島県知事登録第11050号 株式会社 宮建築設計 徳島市福島1丁目5番6号 TEL (088) - 625-5505 (代) 管理建築士 清水 康代 1級333707
-------------	---	--	---

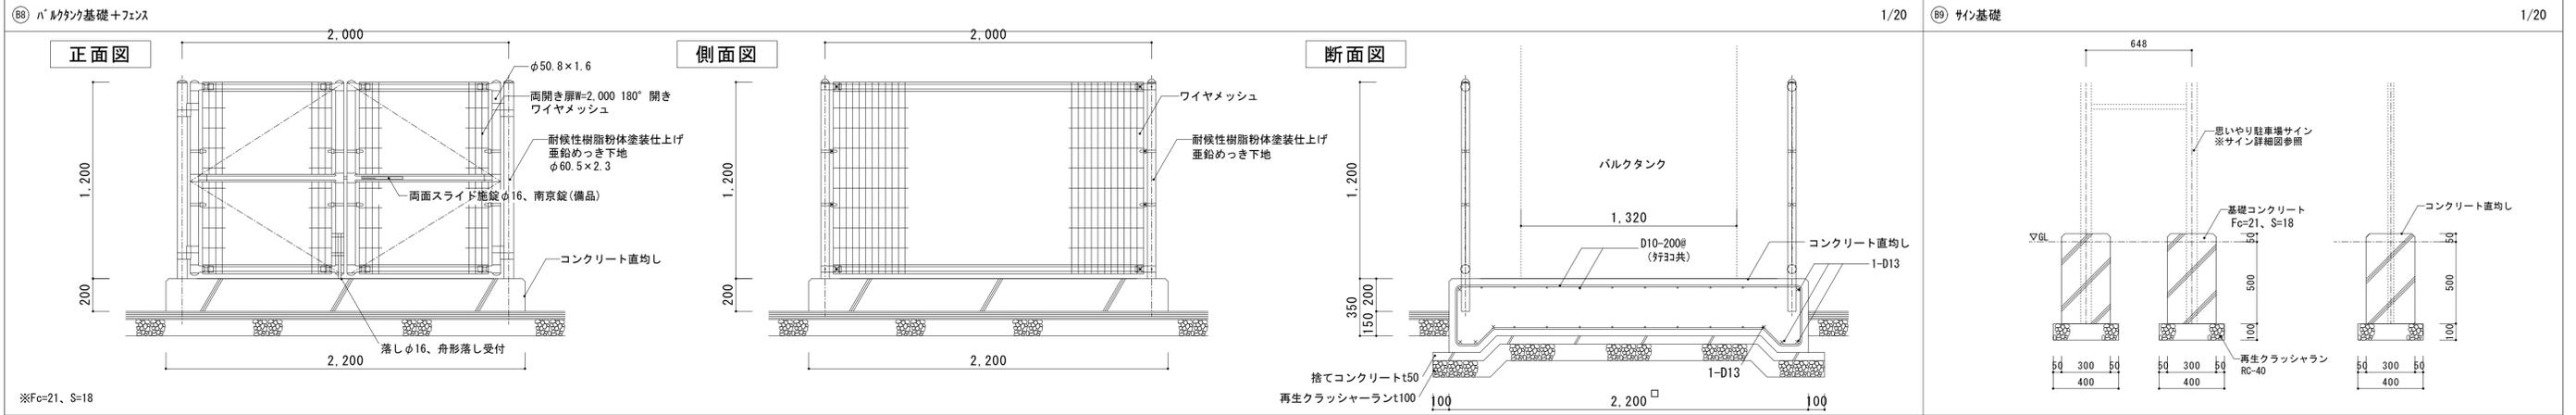

89 サイン基礎 1/20

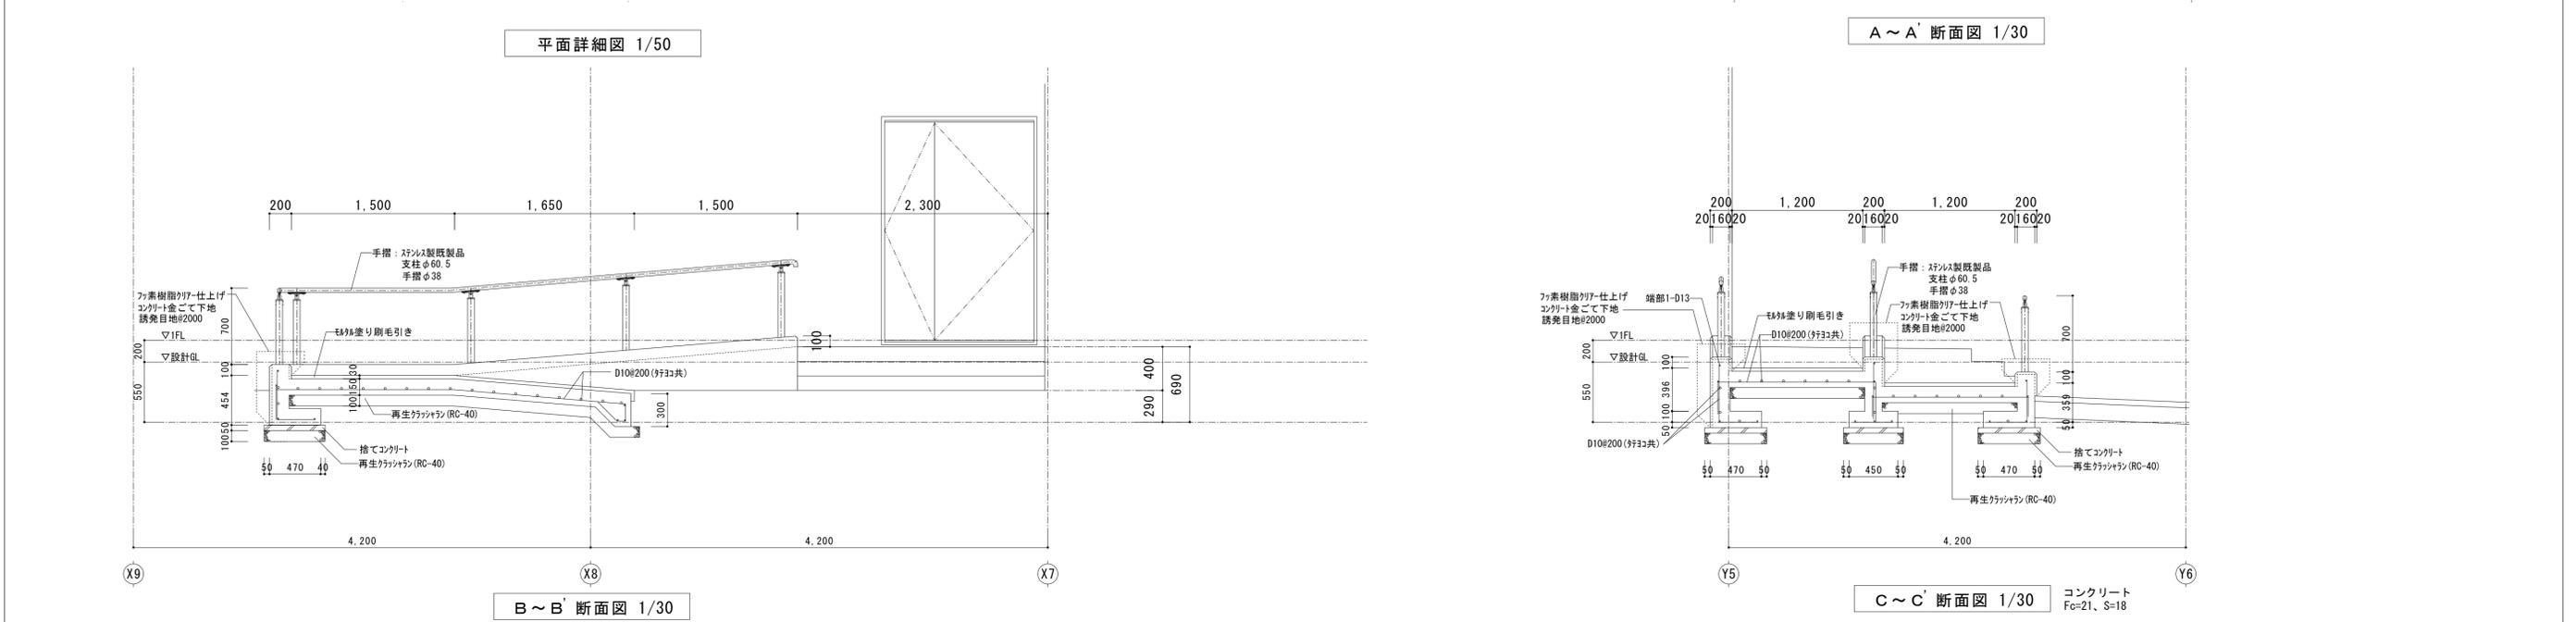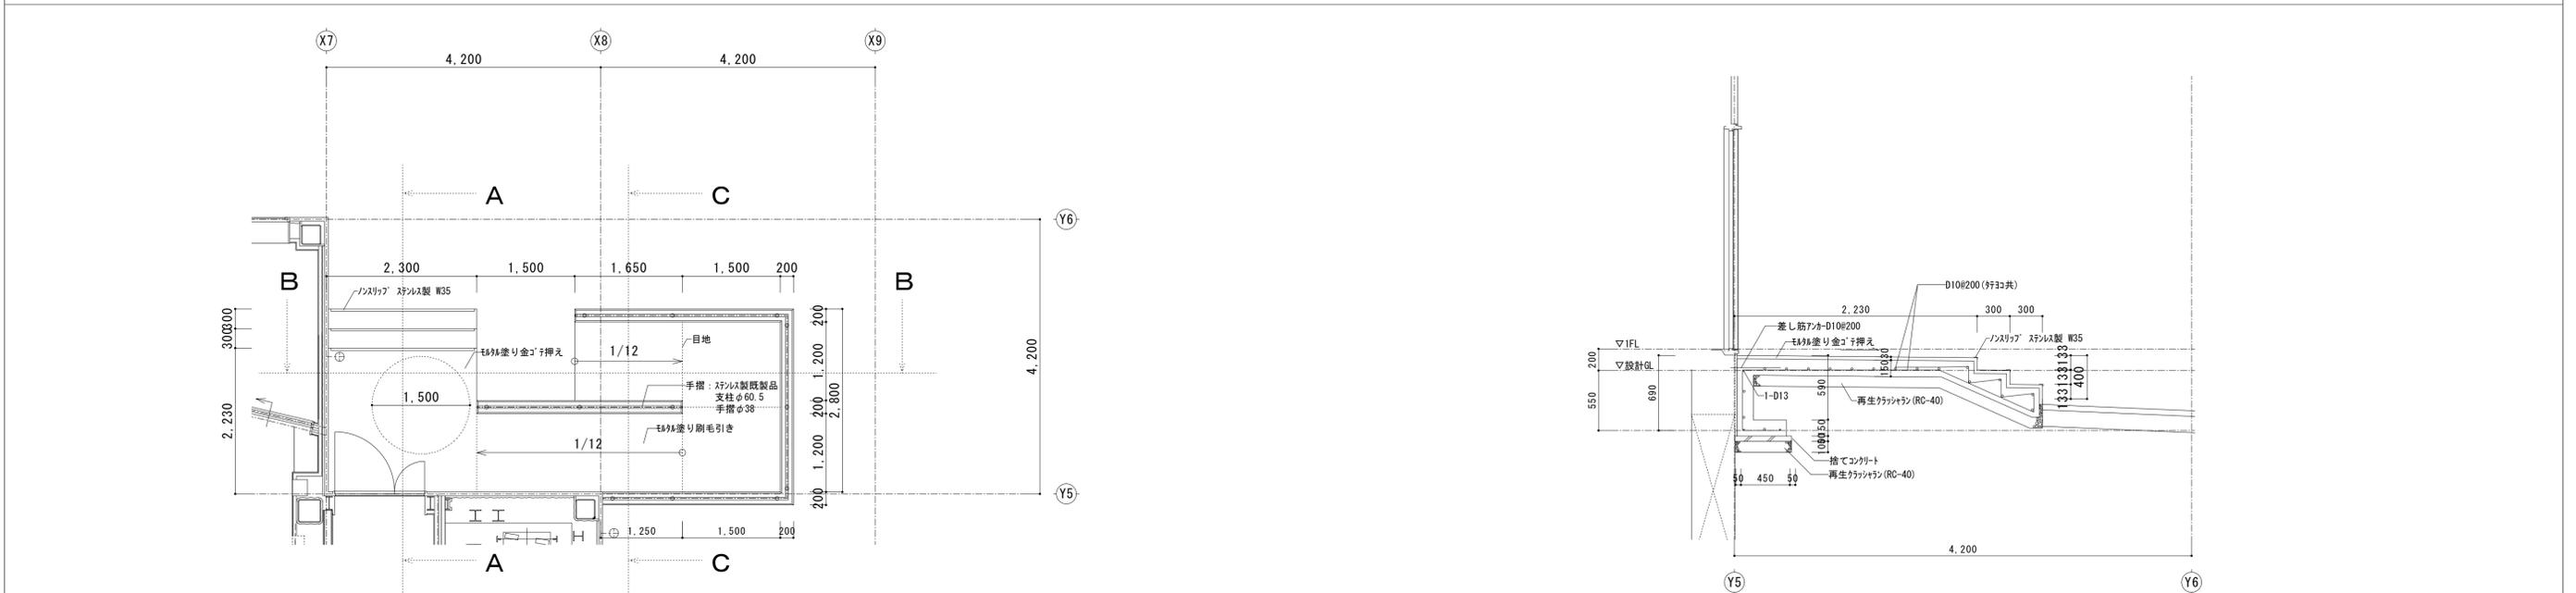


<p>徳島県国土整備部管轄課</p>	<p>●工事名 R6管轄 第2三好寮・三好市地域利便性施設 (仮称)三・池田 新築工事建築(2)</p> <p>●図面名 外構詳細図(5)</p>	<p>●図面番号 A-054</p> <p>●縮尺 A1:図示 A3:図示</p>	<p>1級建築士事務所 徳島県知事登録第11050号 株式会社 宮建築設計 徳島市福島1丁目5番6号 TEL (088) - 625 - 5505 (代) 管理建築士 清水 康代 1級333707</p>
--------------------	---	---	--

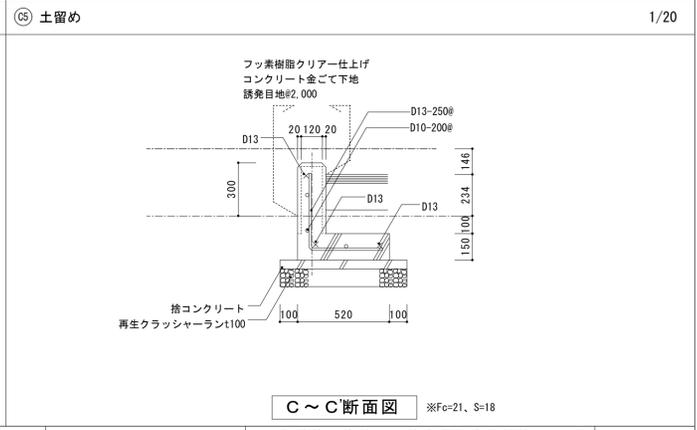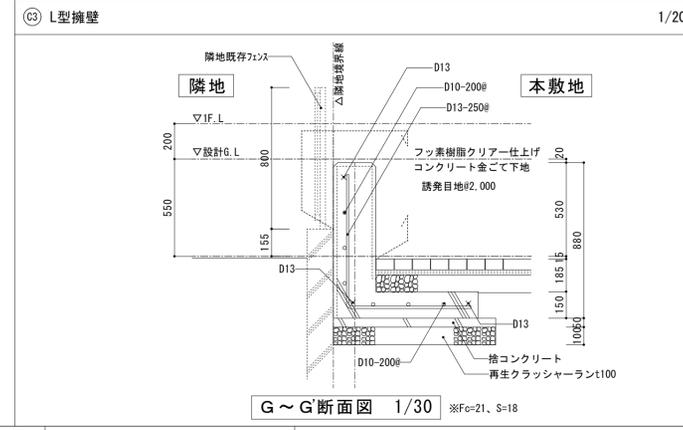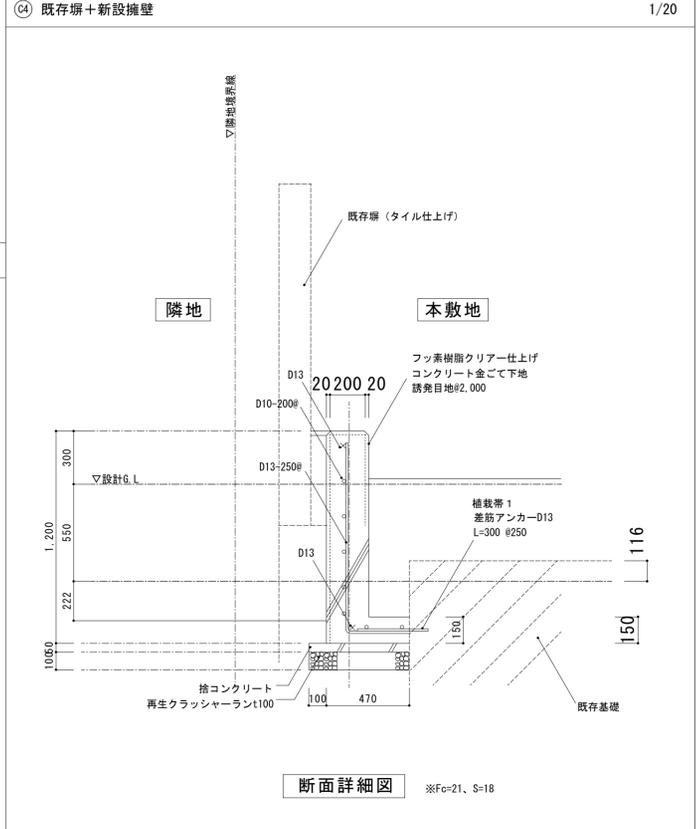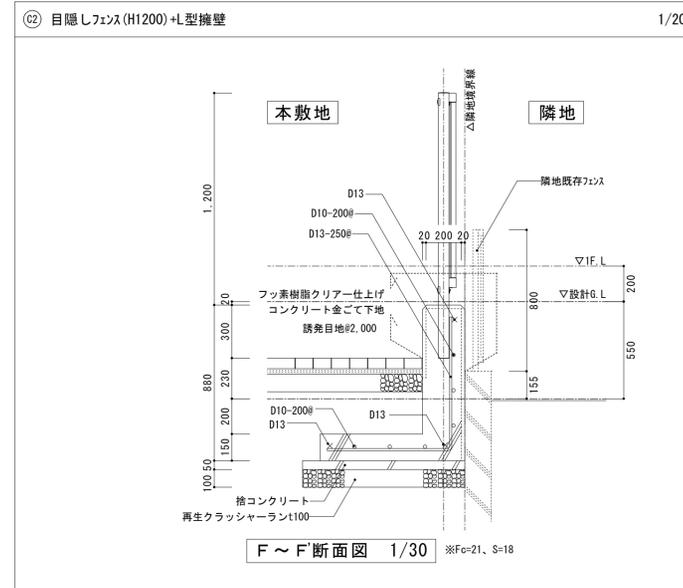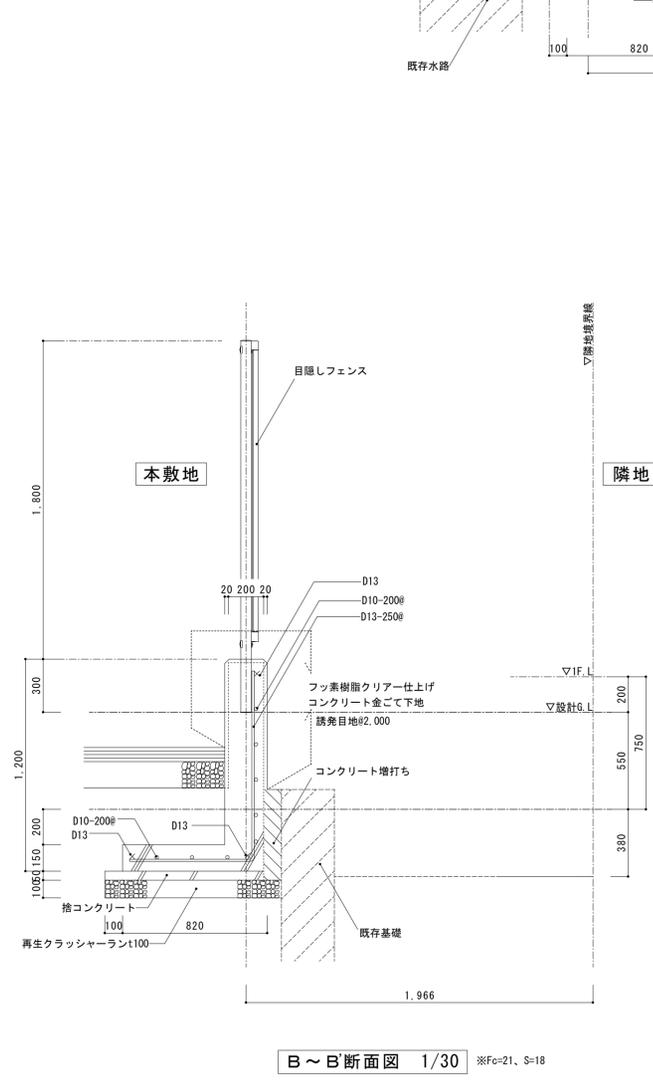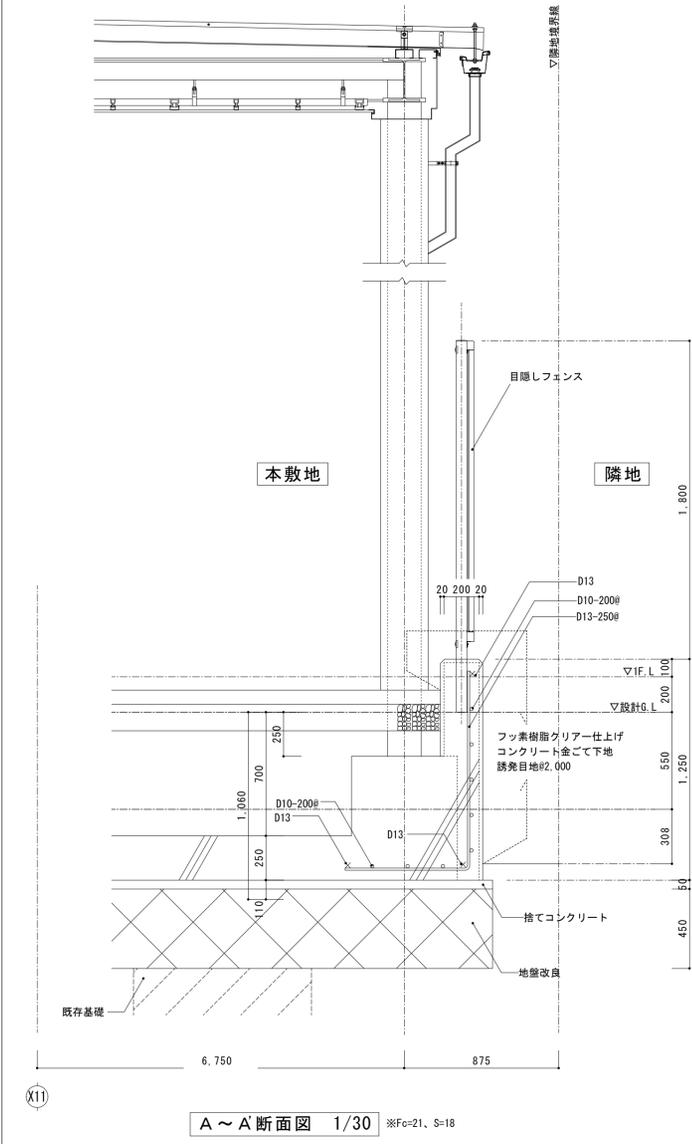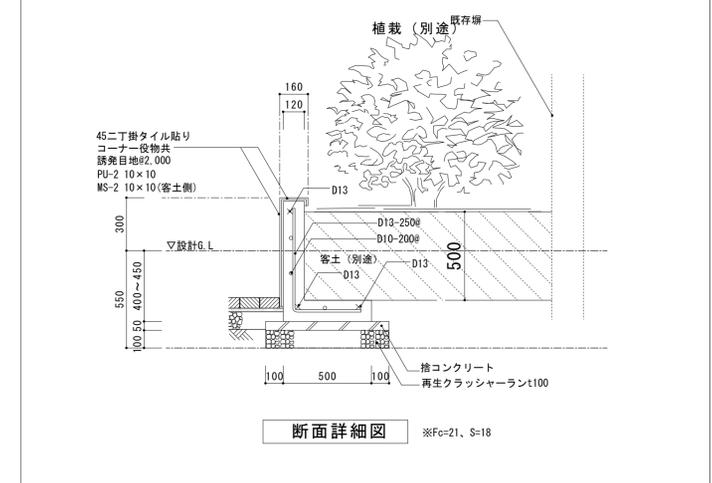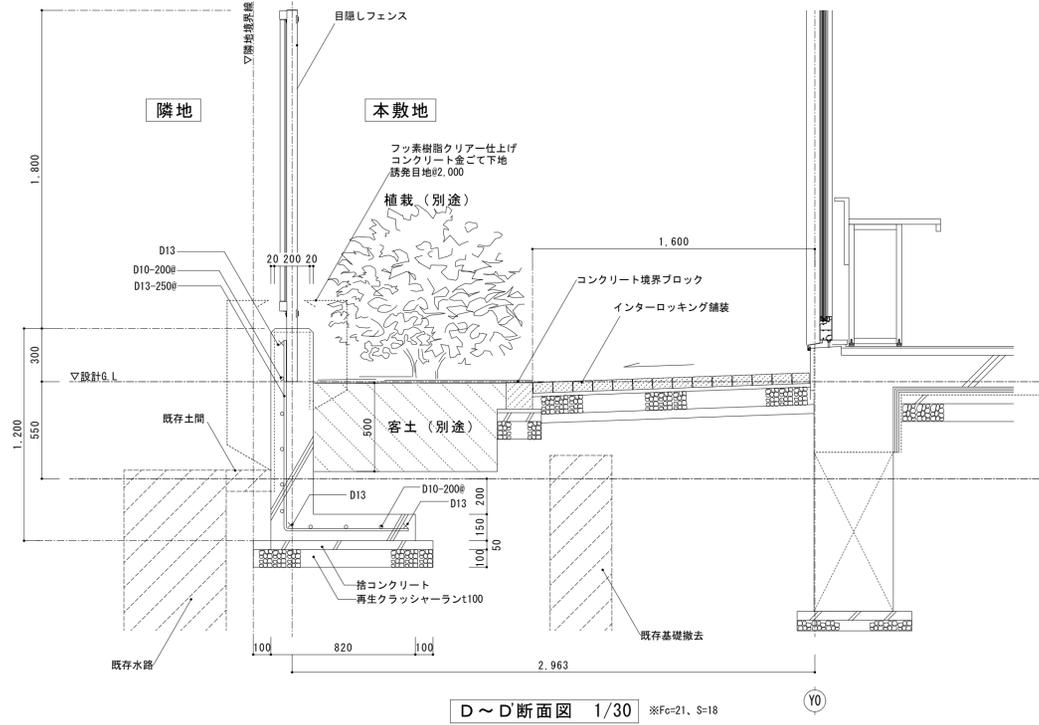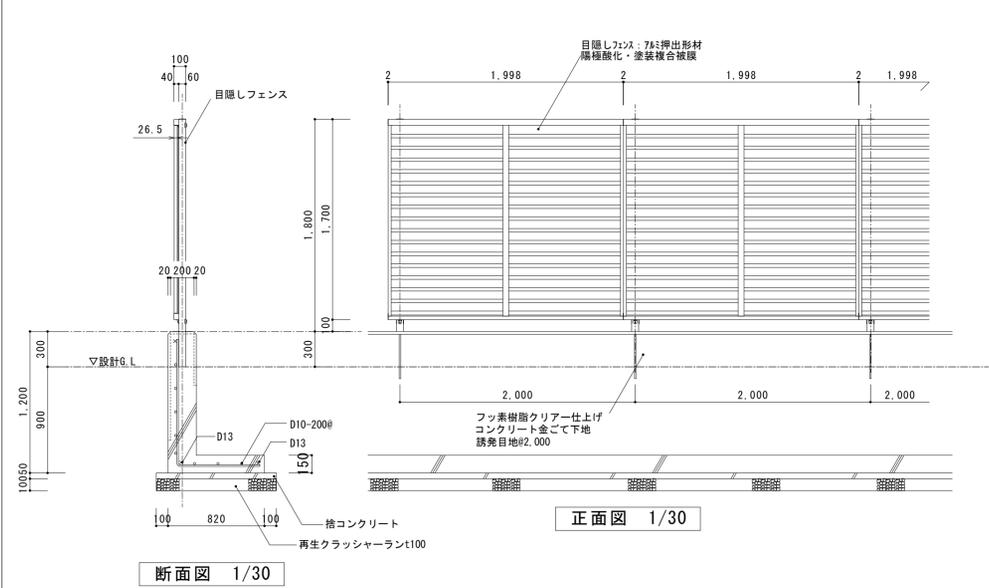


<p>徳島県県土整備部管轄課</p>	<p>●工事名 R6管轄 第2三好寮・三好市地域利便性施設 (仮称)三・池田 新築工事建築(2)</p> <p>●図面名 外構詳細図(6)</p>	<p>●図面番号 A-055</p> <p>●縮尺 A1:図示 A3:図示</p>
<p>1級建築士事務所 徳島県知事登録第11050号 株式会社 宮建築設計 徳島市福島1丁目5番6号 TEL (088) - 625 - 5505 (代)</p>		<p>管理建築士 清水 康代 1級333707</p>

① 自由勾配側溝 ② 場所打ちコンクリート側溝

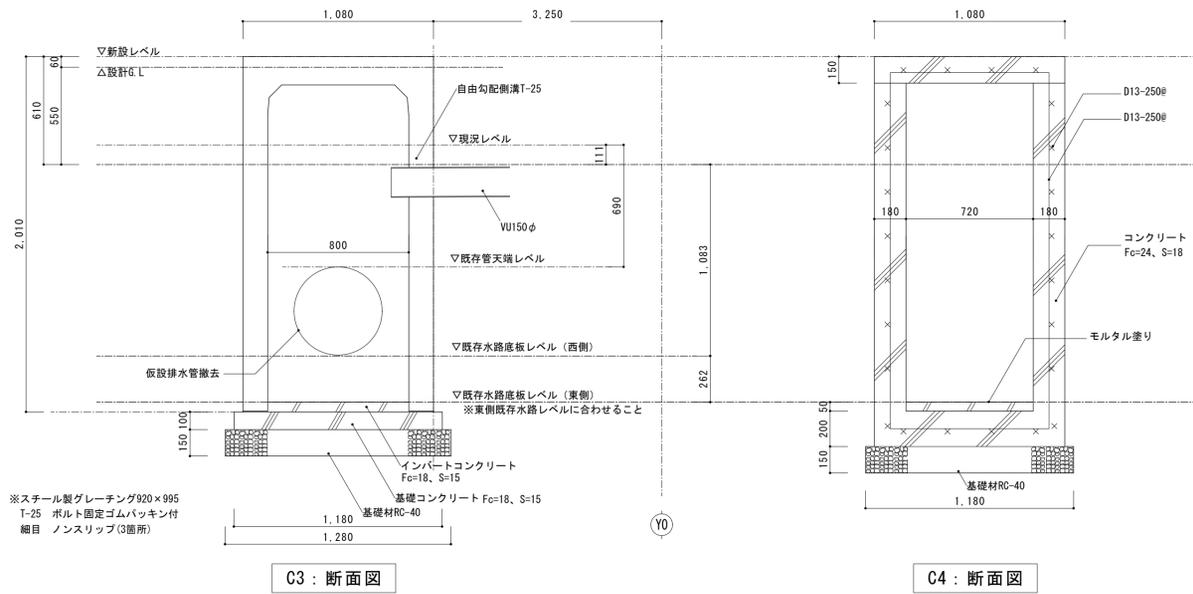


③ 既存水路蓋改修、嵩上げ (Y4通り+1.400)

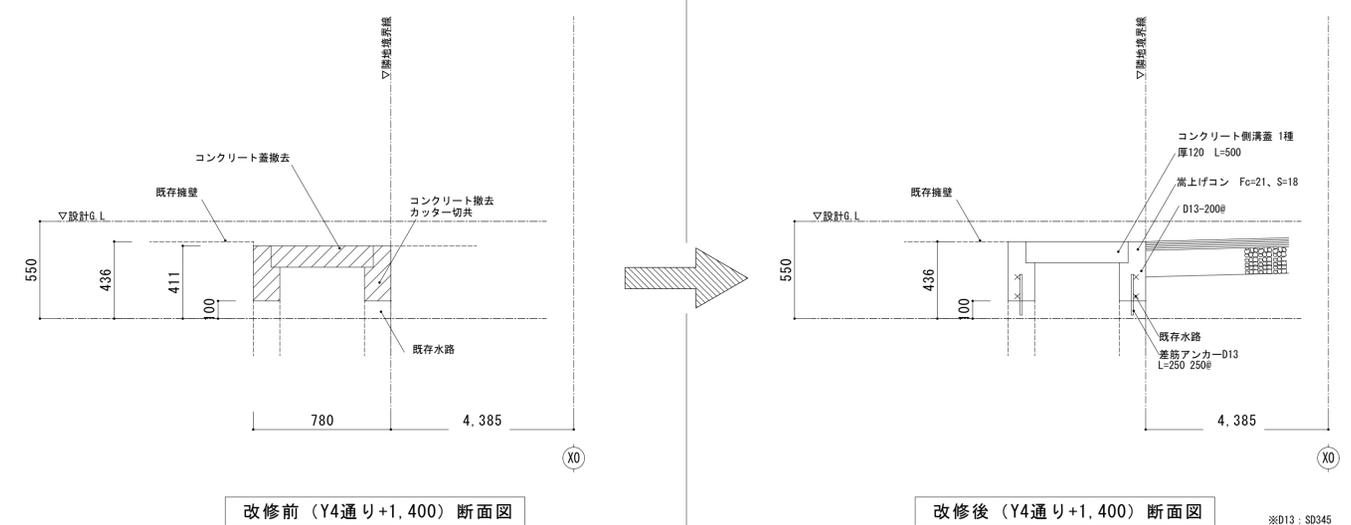


③ 既存水路蓋改修、嵩上げ

※D13: S0345
1/20

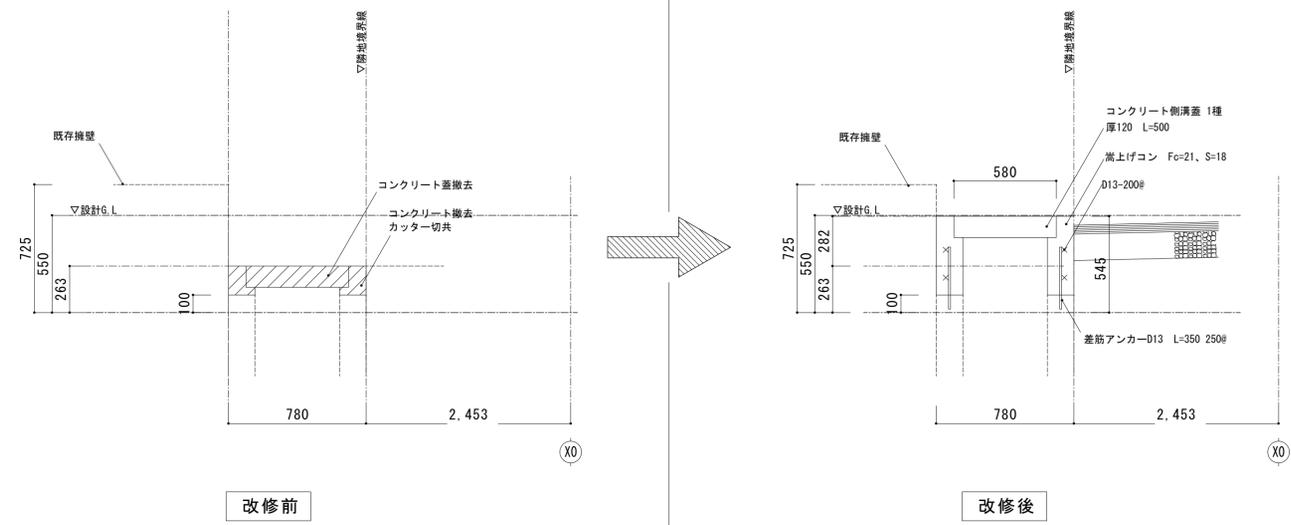


④ 既存水路蓋改修、嵩上げ (Y6通り+2.200)

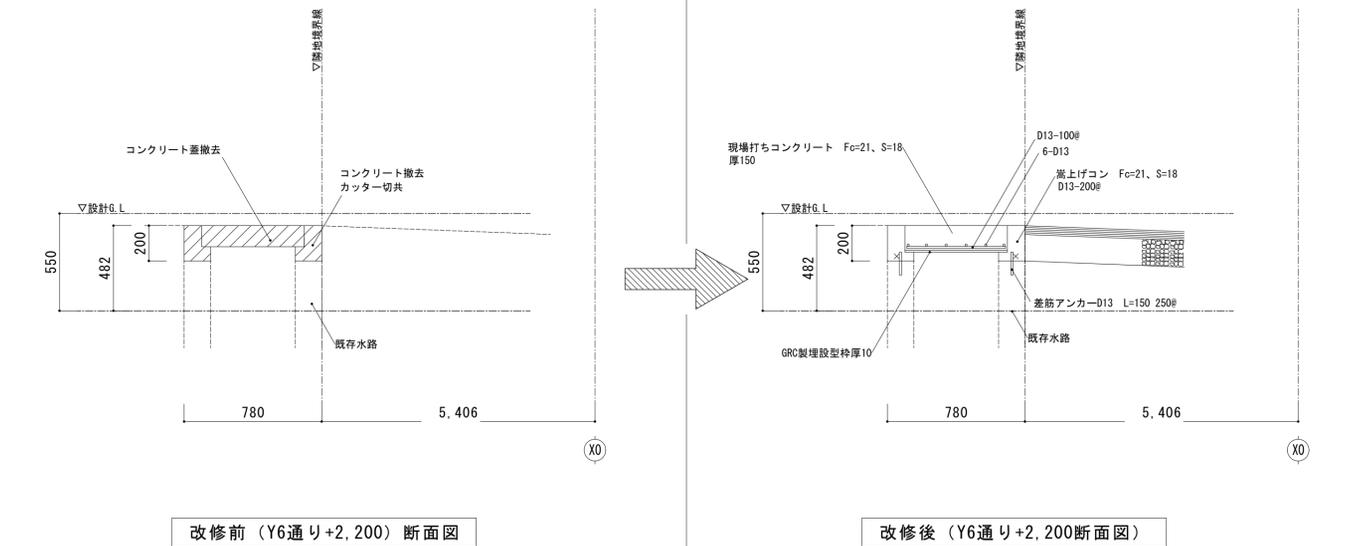


④ 既存水路蓋改修、嵩上げ

※D13: S0345
1/20

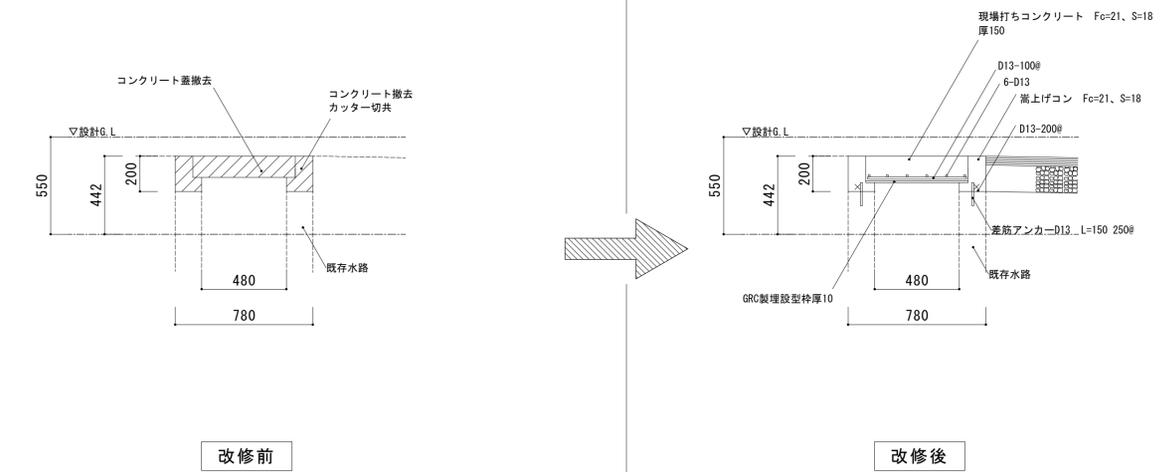

⑤ 集水樹嵩上げ

※D13: S0345
1/20

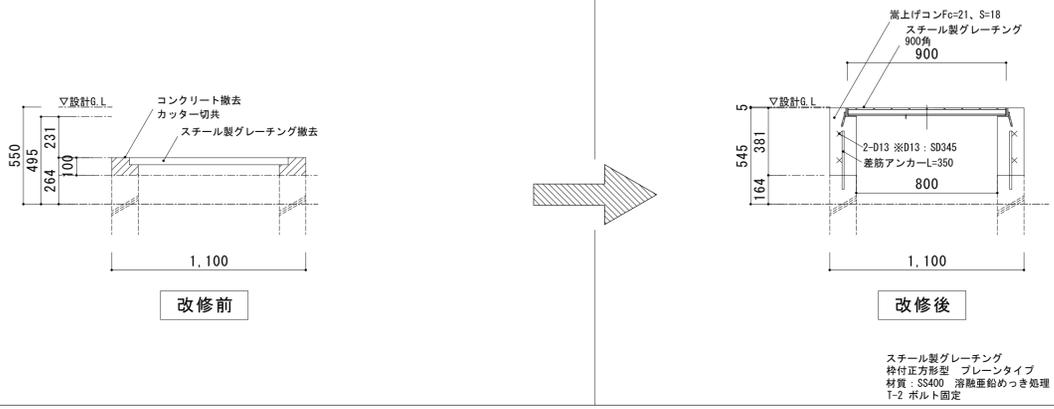


徳島県土木整備部管轄課

●工事名 R6管轄 第2三好奈・三好市地域利便性施設 (仮称)三・池田 新築工事建築(2)
●図面名 外構詳細図(6)

●図面番号 A-056
●縮尺 A1: 図示 A3: 図示

1級建築士事務所 徳島県知事登録第11050号
株式会社 宮建築設計
徳島市福島1丁目5番6号
TEL (088) - 625-5505 (代)
管理建築士 清水 康代 1級333707

※D13: S0345

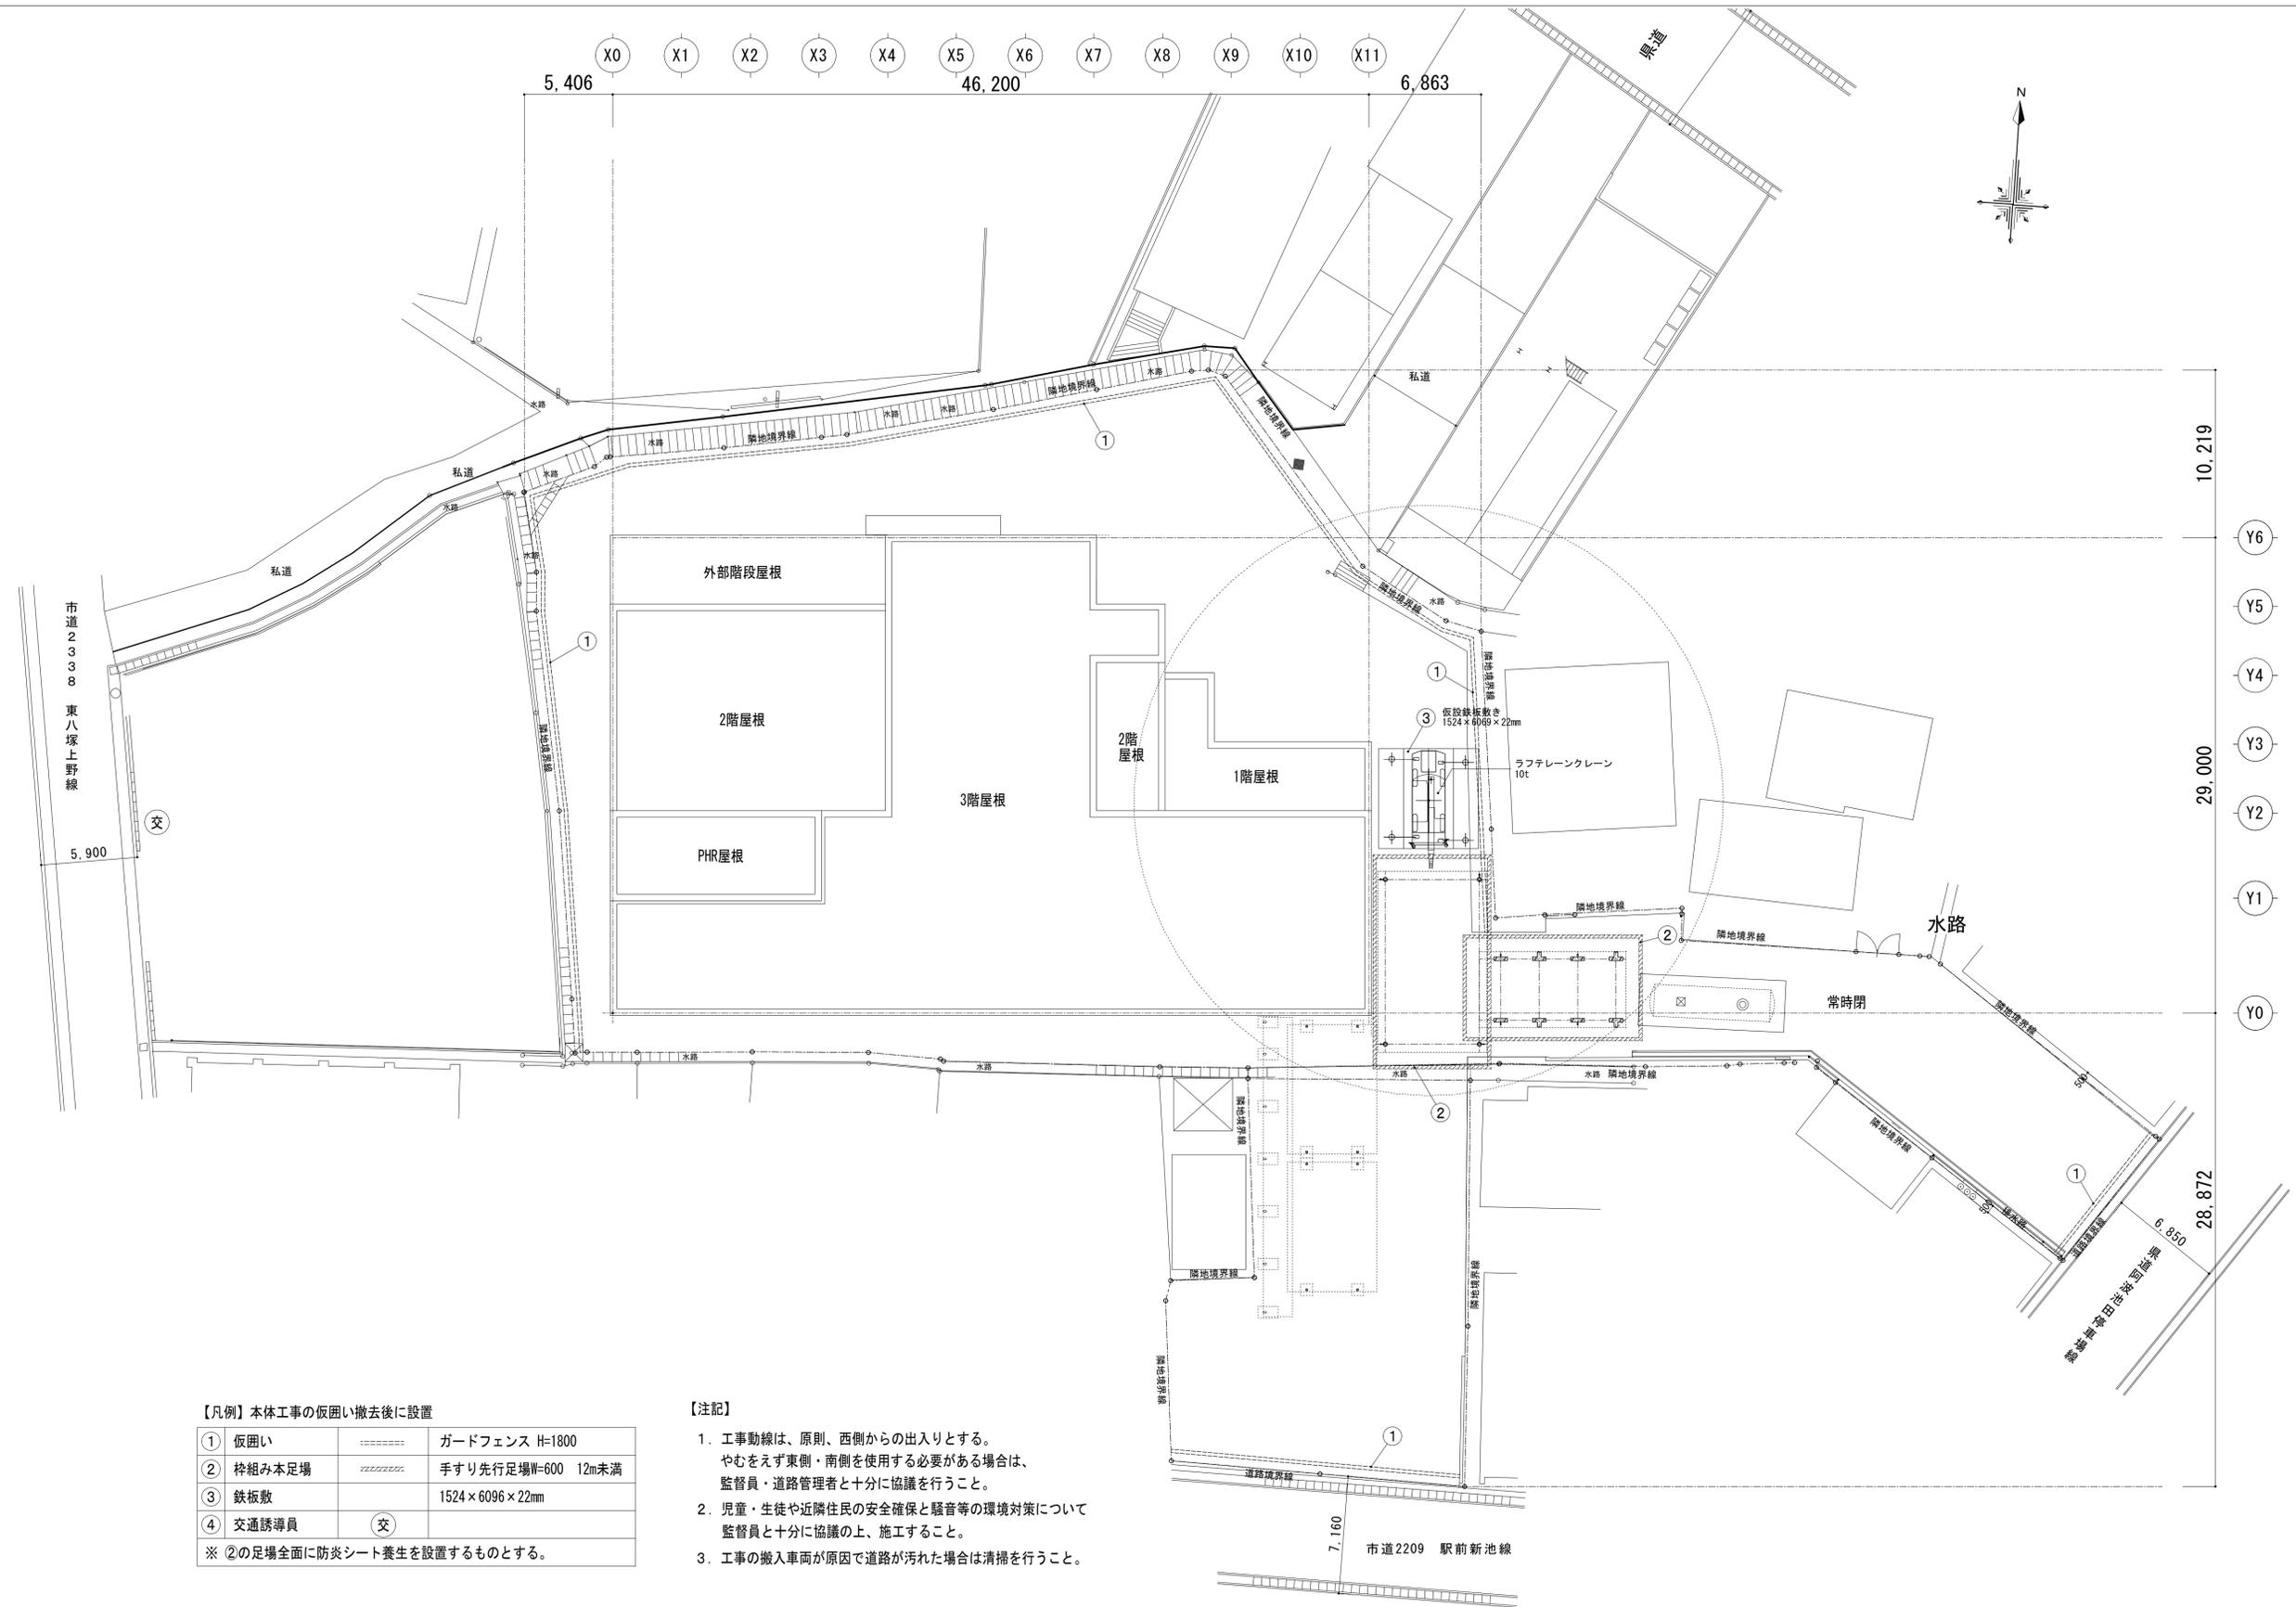

【凡例】 本工の仮囲い撤去後に設置

① 仮囲い	=====	ガードフェンス H=1800
② 枠組み本足場	////////	手すり先行足場W=600 12m未満
③ 鉄板敷		1524×6096×22mm
④ 交通誘導員	(交)	

※ ②の足場全面に防炎シート養生を設置するものとする。

【注記】

1. 工事動線は、原則、西側からの出入りとする。
やむをえず東側・南側を使用する必要がある場合は、
監督員・道路管理者と十分に協議を行うこと。
2. 児童・生徒や近隣住民の安全確保と騒音等の環境対策について
監督員と十分に協議の上、施工すること。
3. 工事の搬入車両が原因で道路が汚れた場合は清掃を行うこと。

徳島県県土整備部管轄課

●工事名 R6管轄 第2三好奈・三好市地域利便性施設
(仮称) 三・池田 新築工事建築(2)
●図面名 仮設計画図

●図面番号 A-057
●縮尺 A1:1/200
A3:1/400

1級建築士事務所 徳島県知事登録第11050号
株式会社 宮建築設計
徳島市福島1丁目5番6号
TEL (088) - 625-5505 (代)
管理建築士 清水 康代 1級333707