



橋梁補修一般図(塗装塗替工) S=1:1000


側面図

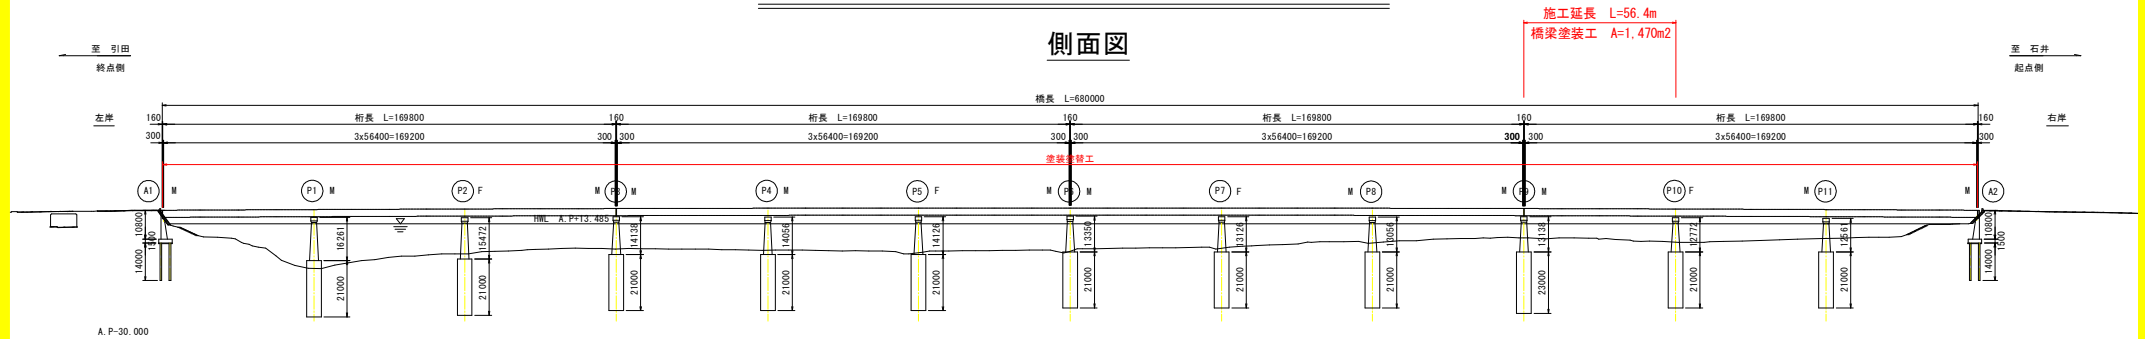

平面图

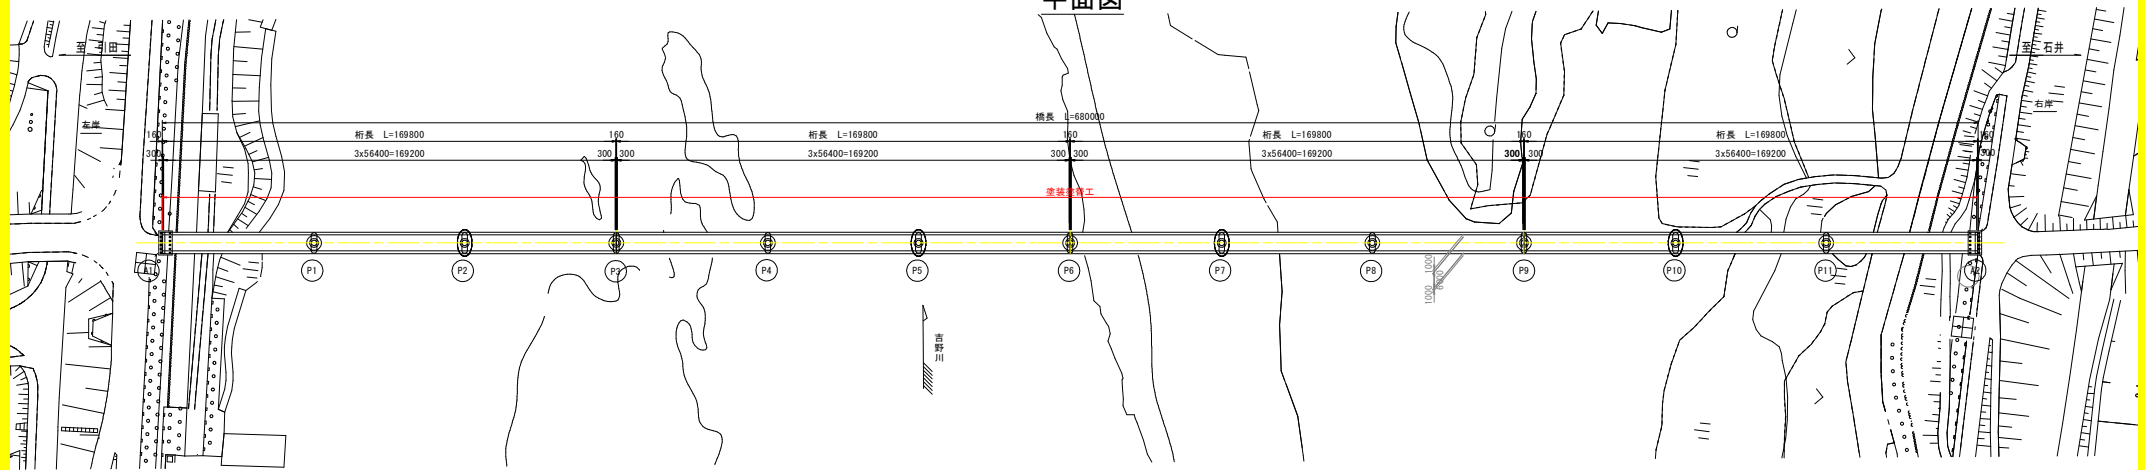

断面図 S=1:60

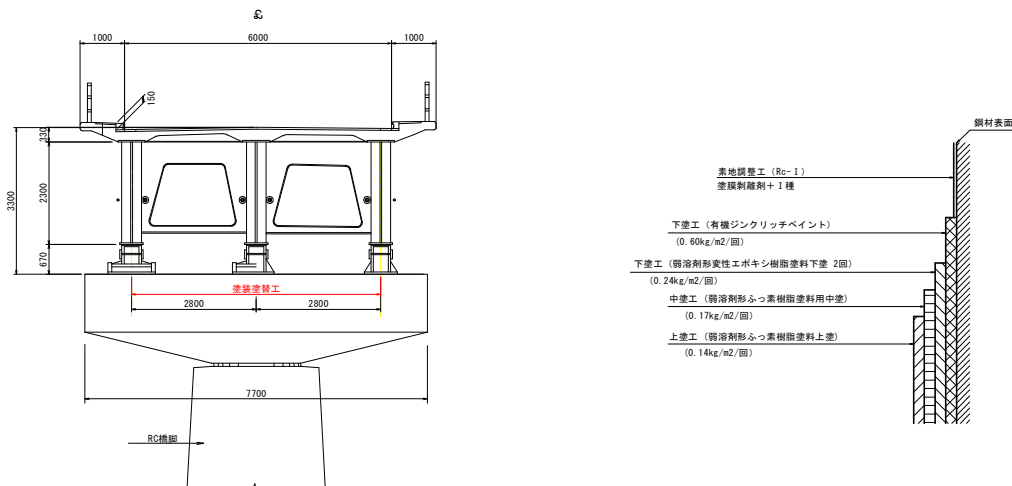

塗装塗替要領

仕様一覧		(Rc-1 塗装系)
塗装工程	塗料名	使用量 (g/m ²)
床地調整	塗膜刮離剤+1種	
下 塗	有機ジソリッチペイント	600
下 塗	弱溶剤型変性エポキシ樹脂塗料下塗	180→100
下 塗	弱溶剤型変性エポキシ樹脂塗料下塗	240
中 塗	弱溶剤耐ふく素樹脂塗料用中塗	170
上 塗	弱溶剤耐ふく素樹脂塗料上塗	140

※既存塗膜内に鉛及びPCBが含有しているため、塗膜剥離剤により除去


現況橋梁諸元


死傷発生状況	大穴大木
橋名	徳島県名西石井町野笠倉
所在地	主要地方道 石井引田線
路線名	680.00m
橋長	7.30m
有効幅員	1970年（昭和45年）
竣工年	徳島県東部土木整備局（吉野川庁舎）
所轄	1等級 11-20
設計荷重	一級河川 吉野川（国土交通省管理）
交差物件	昭和39年
適用示方書	なし
添乗物	15.5km
海岸線から距離	3径路連続非合成板桁橋 4連
上部工	柱式連続台座 単柱式連続
下部工	橋台・橋脚・橋脚 円形・橋門型オープンベンチ
基礎工	昭和63年 資産拡張（増合、実績1連）
	平成13年 鋼桁 変替変装（履歴表より）
	平成13年 高床 変替変装（履歴表より）
	平成27年〜 耐震補強工事（RC造より）
補修・補強履歴	

当初設計図面

工 事 名	55番 土 井引田線 (六条大橋) 石・藍鉛 橋梁塗装工事 (2) (短工期手確保型)		
路線名等	(主) 土井引田線		
工事箇所	名西郡石井町藍鉛 (六条大橋) (第2分割)		
図 面 名	橋梁補修一般図 (塗装塗替工)		
縮 尺	1:1000	図面番号	1 / 9
会 社 名			
事業者名	徳島県東部県土整備局<吉野川>		

外主桁G1・G3

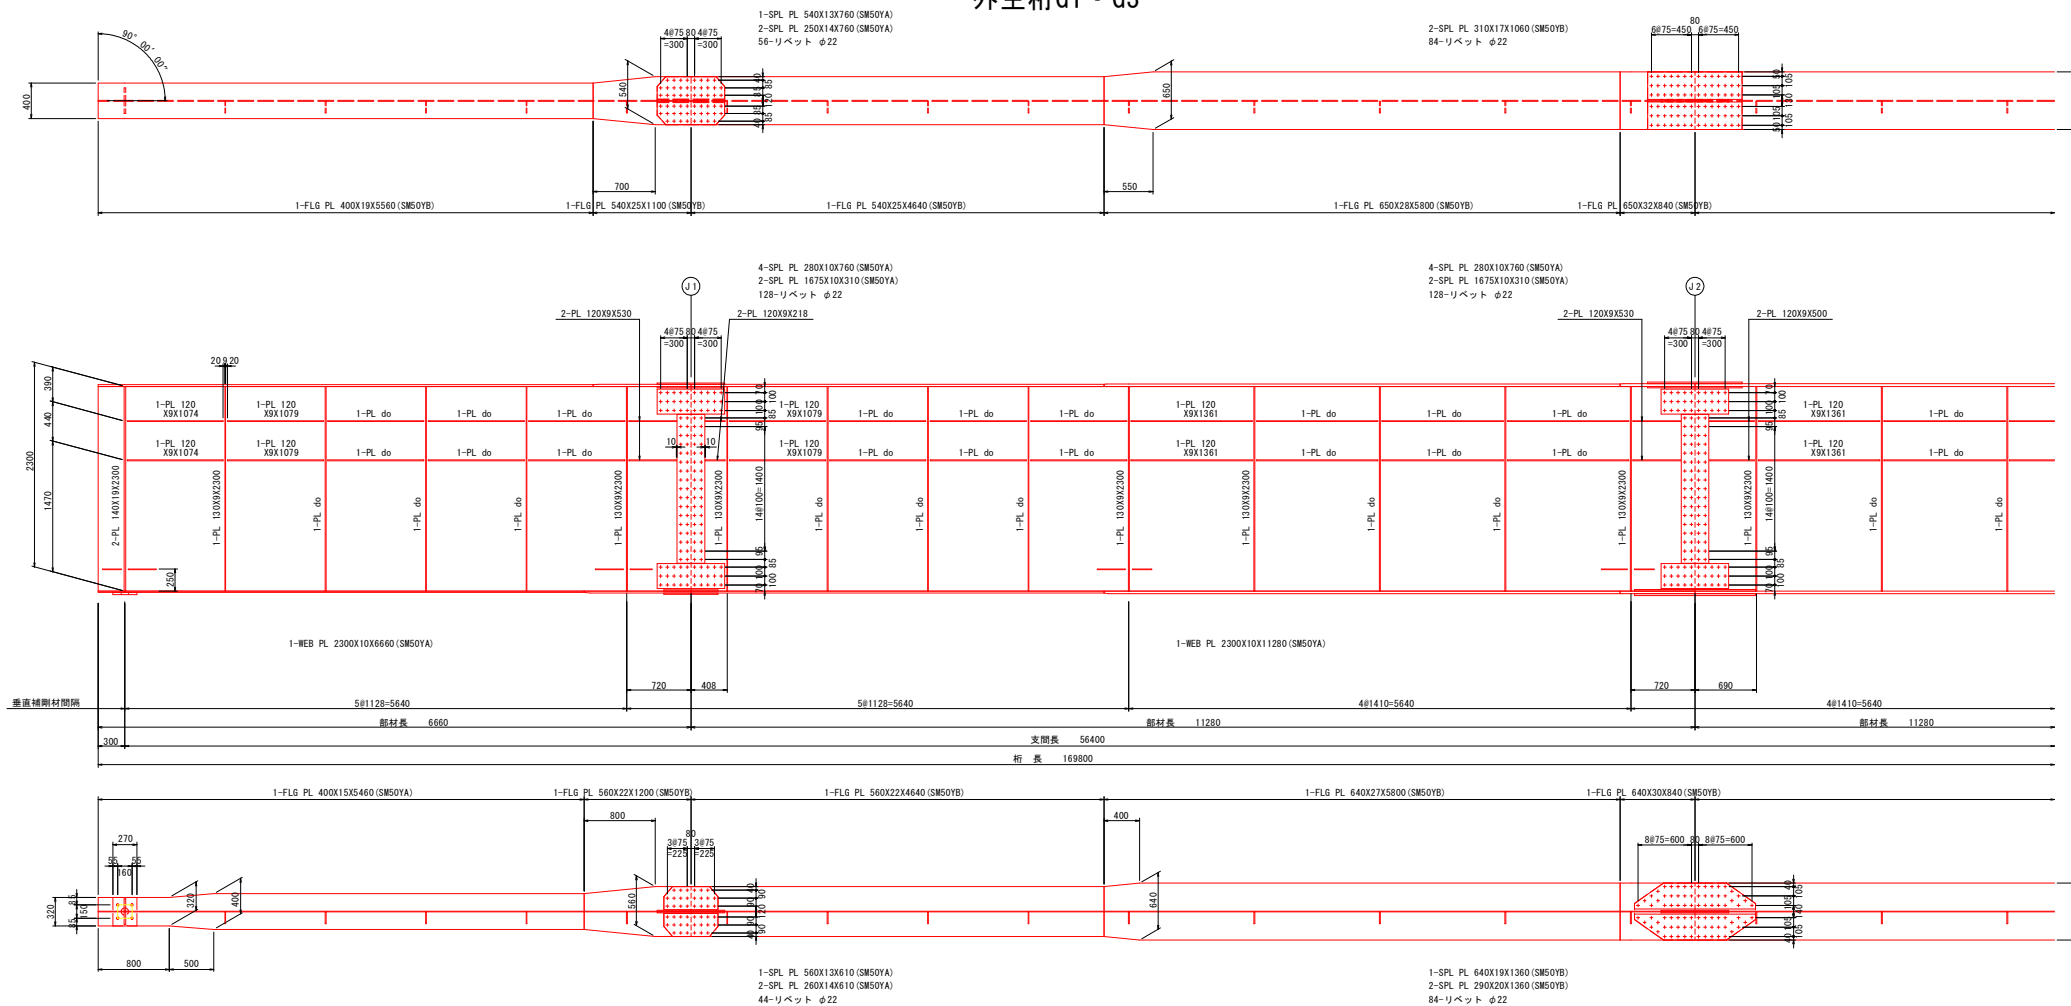

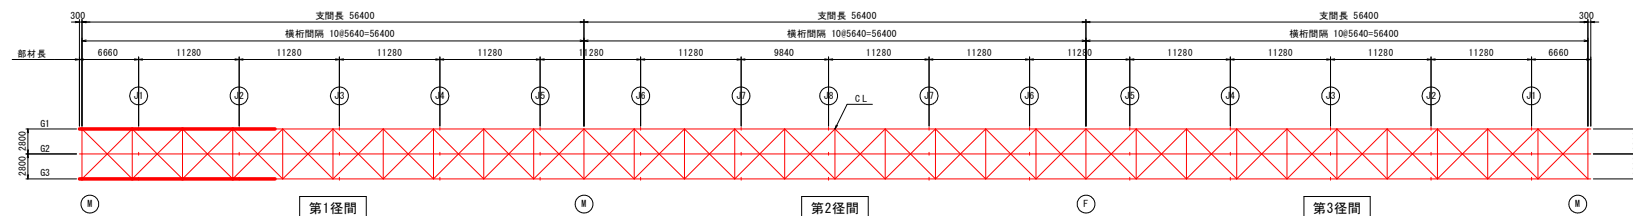


注)
1 特記なき材質は全てSS41とする。
2 十印は、丸リベットφ22を示す。
※本工事の対象箇所は第1怪間と同構造である

当初設計図面

工 事 名	R5吉士 石井引田線 (六条大橋) 石・盛焼 焼炭塗装工事(2) (指い・手確保型)		
路線名等	(主) 石井引田線		
工事箇所	名石郡石井町盛焼(六条大橋) (第2分割)		
図 面 名	塗装塗替詳細図(その1)		
縮 尺	1:30	図面番号	2 / 9
会 社 名			
事業者名	徳島県東部県土整備局<吉野川>		


外主桁G1・G3

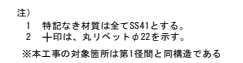

当初設計図面


工 事 名	R5吉土 石井引田線 (六条大橋) 石・亜塩 橋梁塗装工事 (2) (組手路俣型)		
路線名等	(主) 石井引田線		
工事箇所	名西郡石井町亜塩 (六条大橋) (第2分割)		
図 面 名	塗装装替詳細図 (その2)		
縮 尺	1:30	図面番号	3 / 9
会 社 名			
事業者名	徳島県東部県土整備局<吉野川>		

外主桁G1・G3

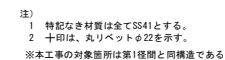

工 事 名	R5吉士 石井引田線 (六条大橋) 石・塩粒 橋塗装工事(2) (組入手確保型)		
路線名等	(主)石井引田線		
工事箇所	名西郡石井町塩粒(六条大橋)(第2分部)		
図 面 名	塗装塗替詳細図(その3)		
縮 尺	1:30	図面番号	4 / 9
会 社 名			
事業者名	徳島県東部県土整備局<吉野川>		


中主桁G2

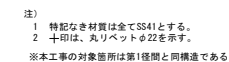

当初設計図面

工 事 名	R5吉士 石井引田線 (穴太大橋) 石、藍珉 橋梁装工事 (2) (担い手確保型)		
路線名等	(主) 石井引田線		
工事箇所	名西郡石井町藍珉 (穴太大橋) (第2分割)		
図 面 名	塗装替替詳細図 (その4)		
縮 尺	1:30	図面番号	5 / 9
会 社 名			
事業者名	徳島県東部県土整備局<吉野川>		


中主桁G2

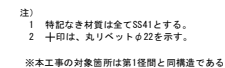

当初設計図面

工 事 名	R5吉士 石井引田線 (六条大橋) 石・藍燈 橋梁塗装工事(2) (指し手確保型)		
路線名等	(主)石井引田線		
工事箇所	名石郡石井町藍燈(六条大橋)第2分割		
図 面 名	塗装塗替詳細図(その5)		
縮 尺	1:30	図面番号	6 / 9
会 社 名			
事業者名	徳島県東部県土整備局<吉野川>		


中主桁G2

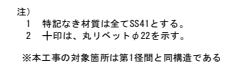

工 事 名	石臼石 石井引線 (六条大橋) 石 燈籠 橋架装工事(2) (担い手建保型)		
路線名等	(主) 石井引線		
工事箇所	名西郡石井町笠燈 (六条大橋) (第2分割)		
図 面 名	塗装装替詳細図 (その6)		
縮 尺	1:30	図面番号	7 / 9
会 社 名			
事業者名	徳島県東部県土整備局<吉野川>		

対傾構

荷重分配用

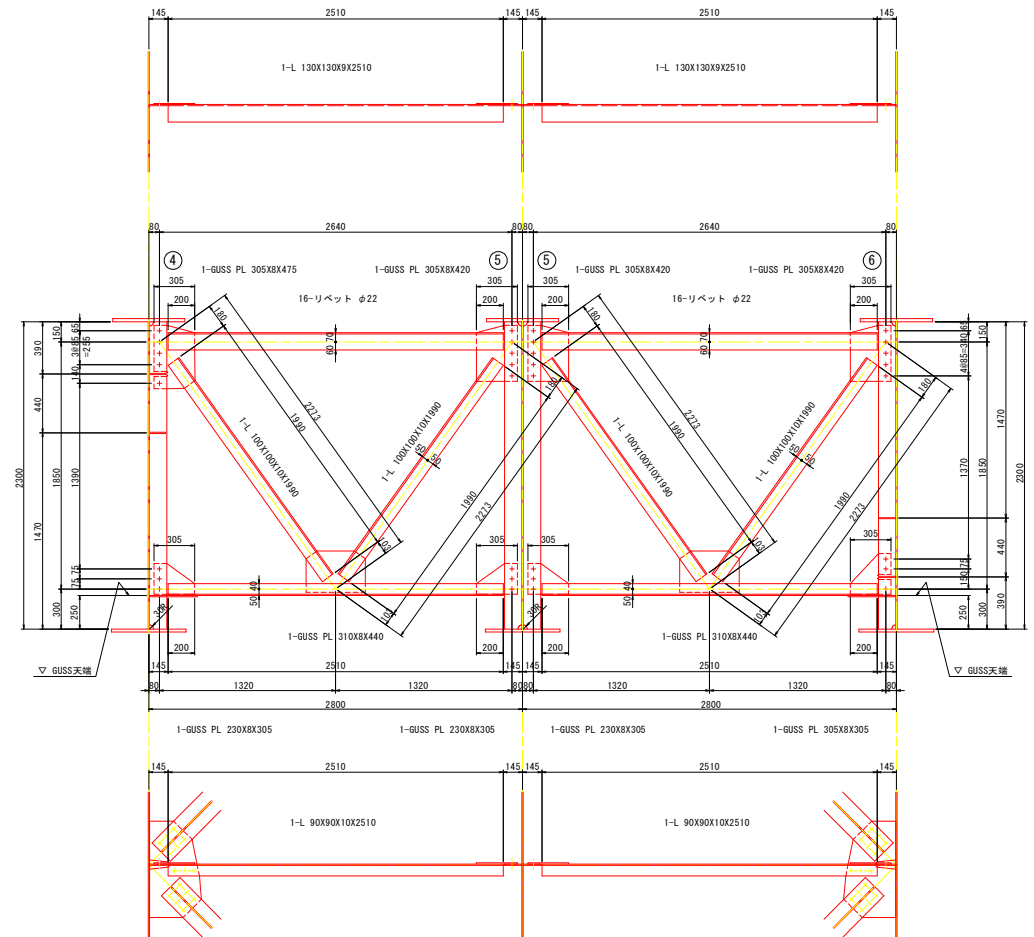


当初設計図面


工 事 名	石吉石 石井引田線 (六条大橋) 石・盾板 橋梁塗装工事 (2) (指し手確保型)		
路線名等	(主) 石井引田線		
工事箇所	名西郡石井町釜畑 (六条大橋) (第2分割)		
図 面 名	塗装塗装詳細図 (その7)		
縮 尺	1:20	図面番号	8 / 9
会 社 名			
事業者名	徳島県東部県土整備局<吉野川>		

S=1 : 20


下横構

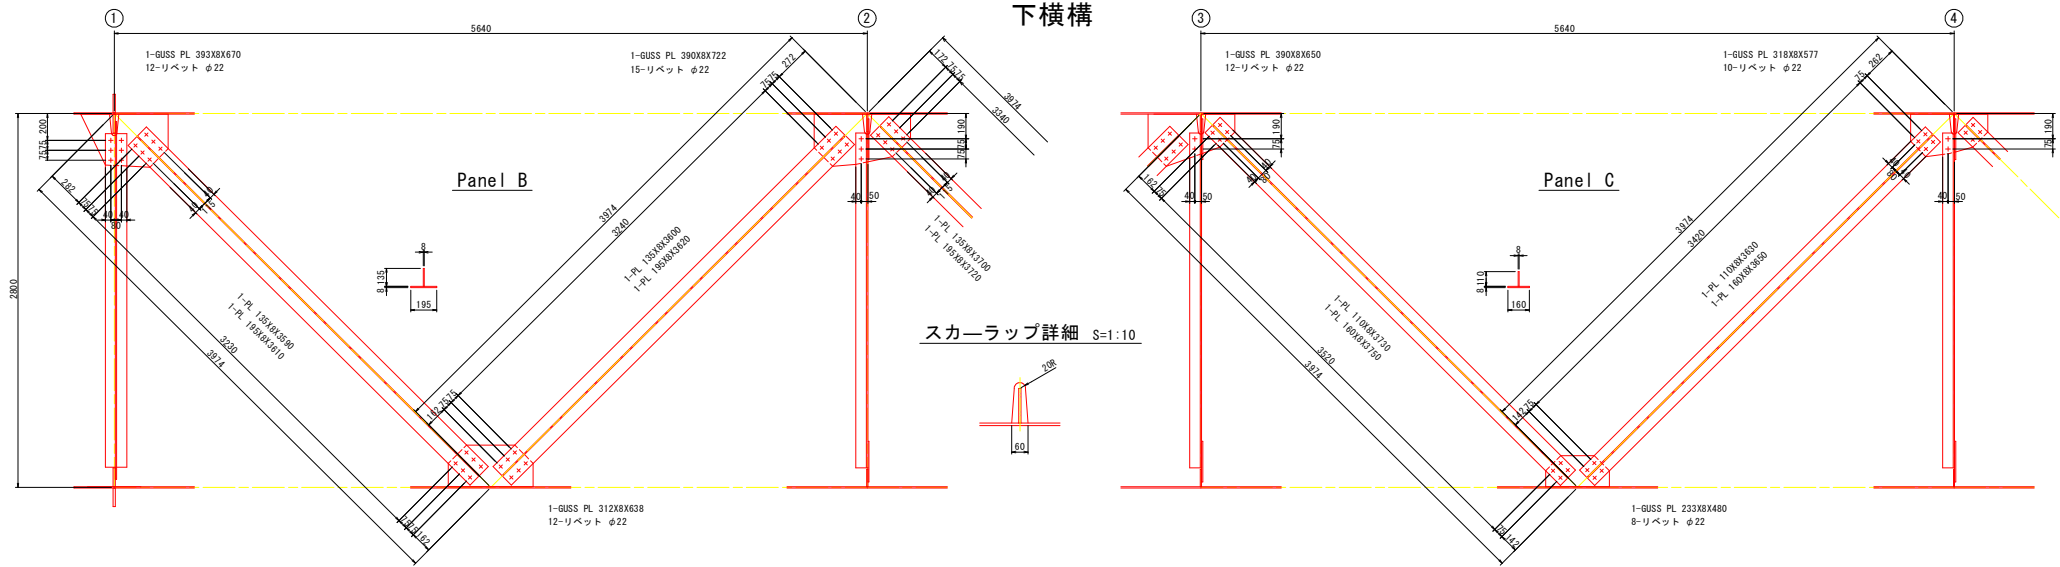

スカーラップ詳細 S=1:10

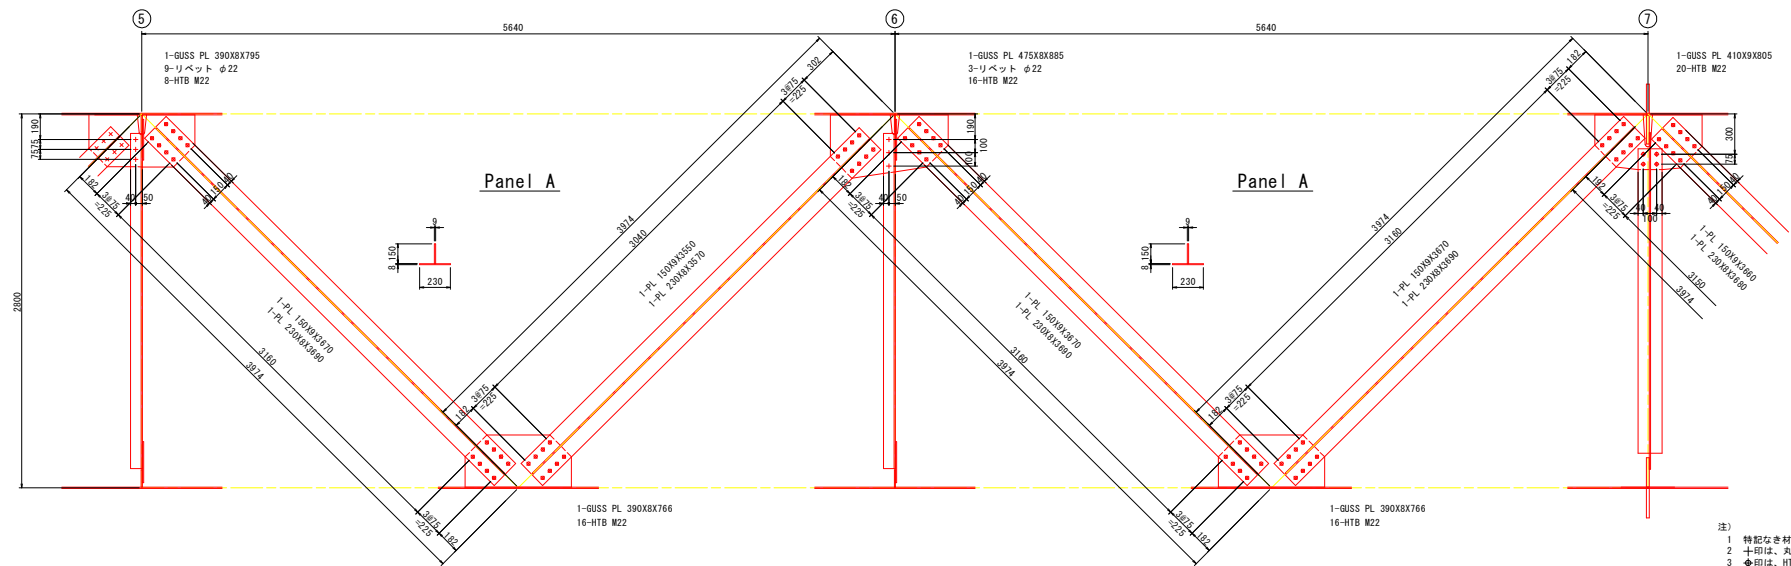

配置図 S=1:300

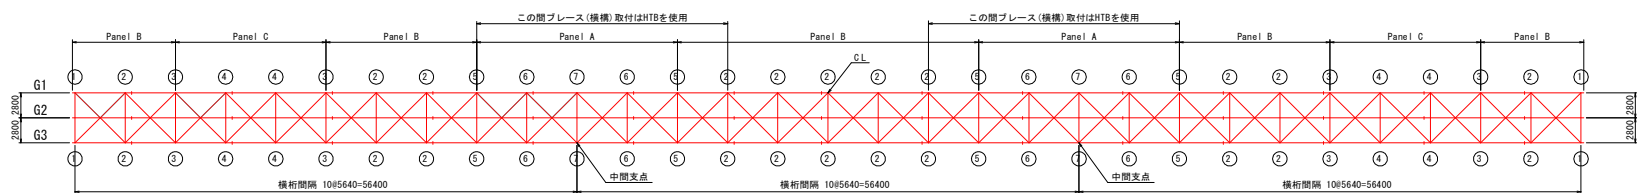

当初設計図面

工 事 名	R5吉土 石井引田線 (六条大橋) 石・亜塩 橋梁塗装工事 (2) (指し手確保型)		
路線名等	(主) 石井引田線		
工事箇所	名西郡石井町亜塩 (六条大橋) (第2分割)		
図 面 名	塗装塗替詳細図 (その8)		
縮 尺	1 : 20	図面番号	9 / 9
会 社 名			
事業者名	徳島県東部県土整備局<吉野川>		