施工延長　L=241m

表層工(t=5cm)　A=1,840m2

施工延長①　L=155m

表層工(t=5cm)　A=1,180m2

施工延長②　L=86m

表層工(t=5cm)　A=660m2

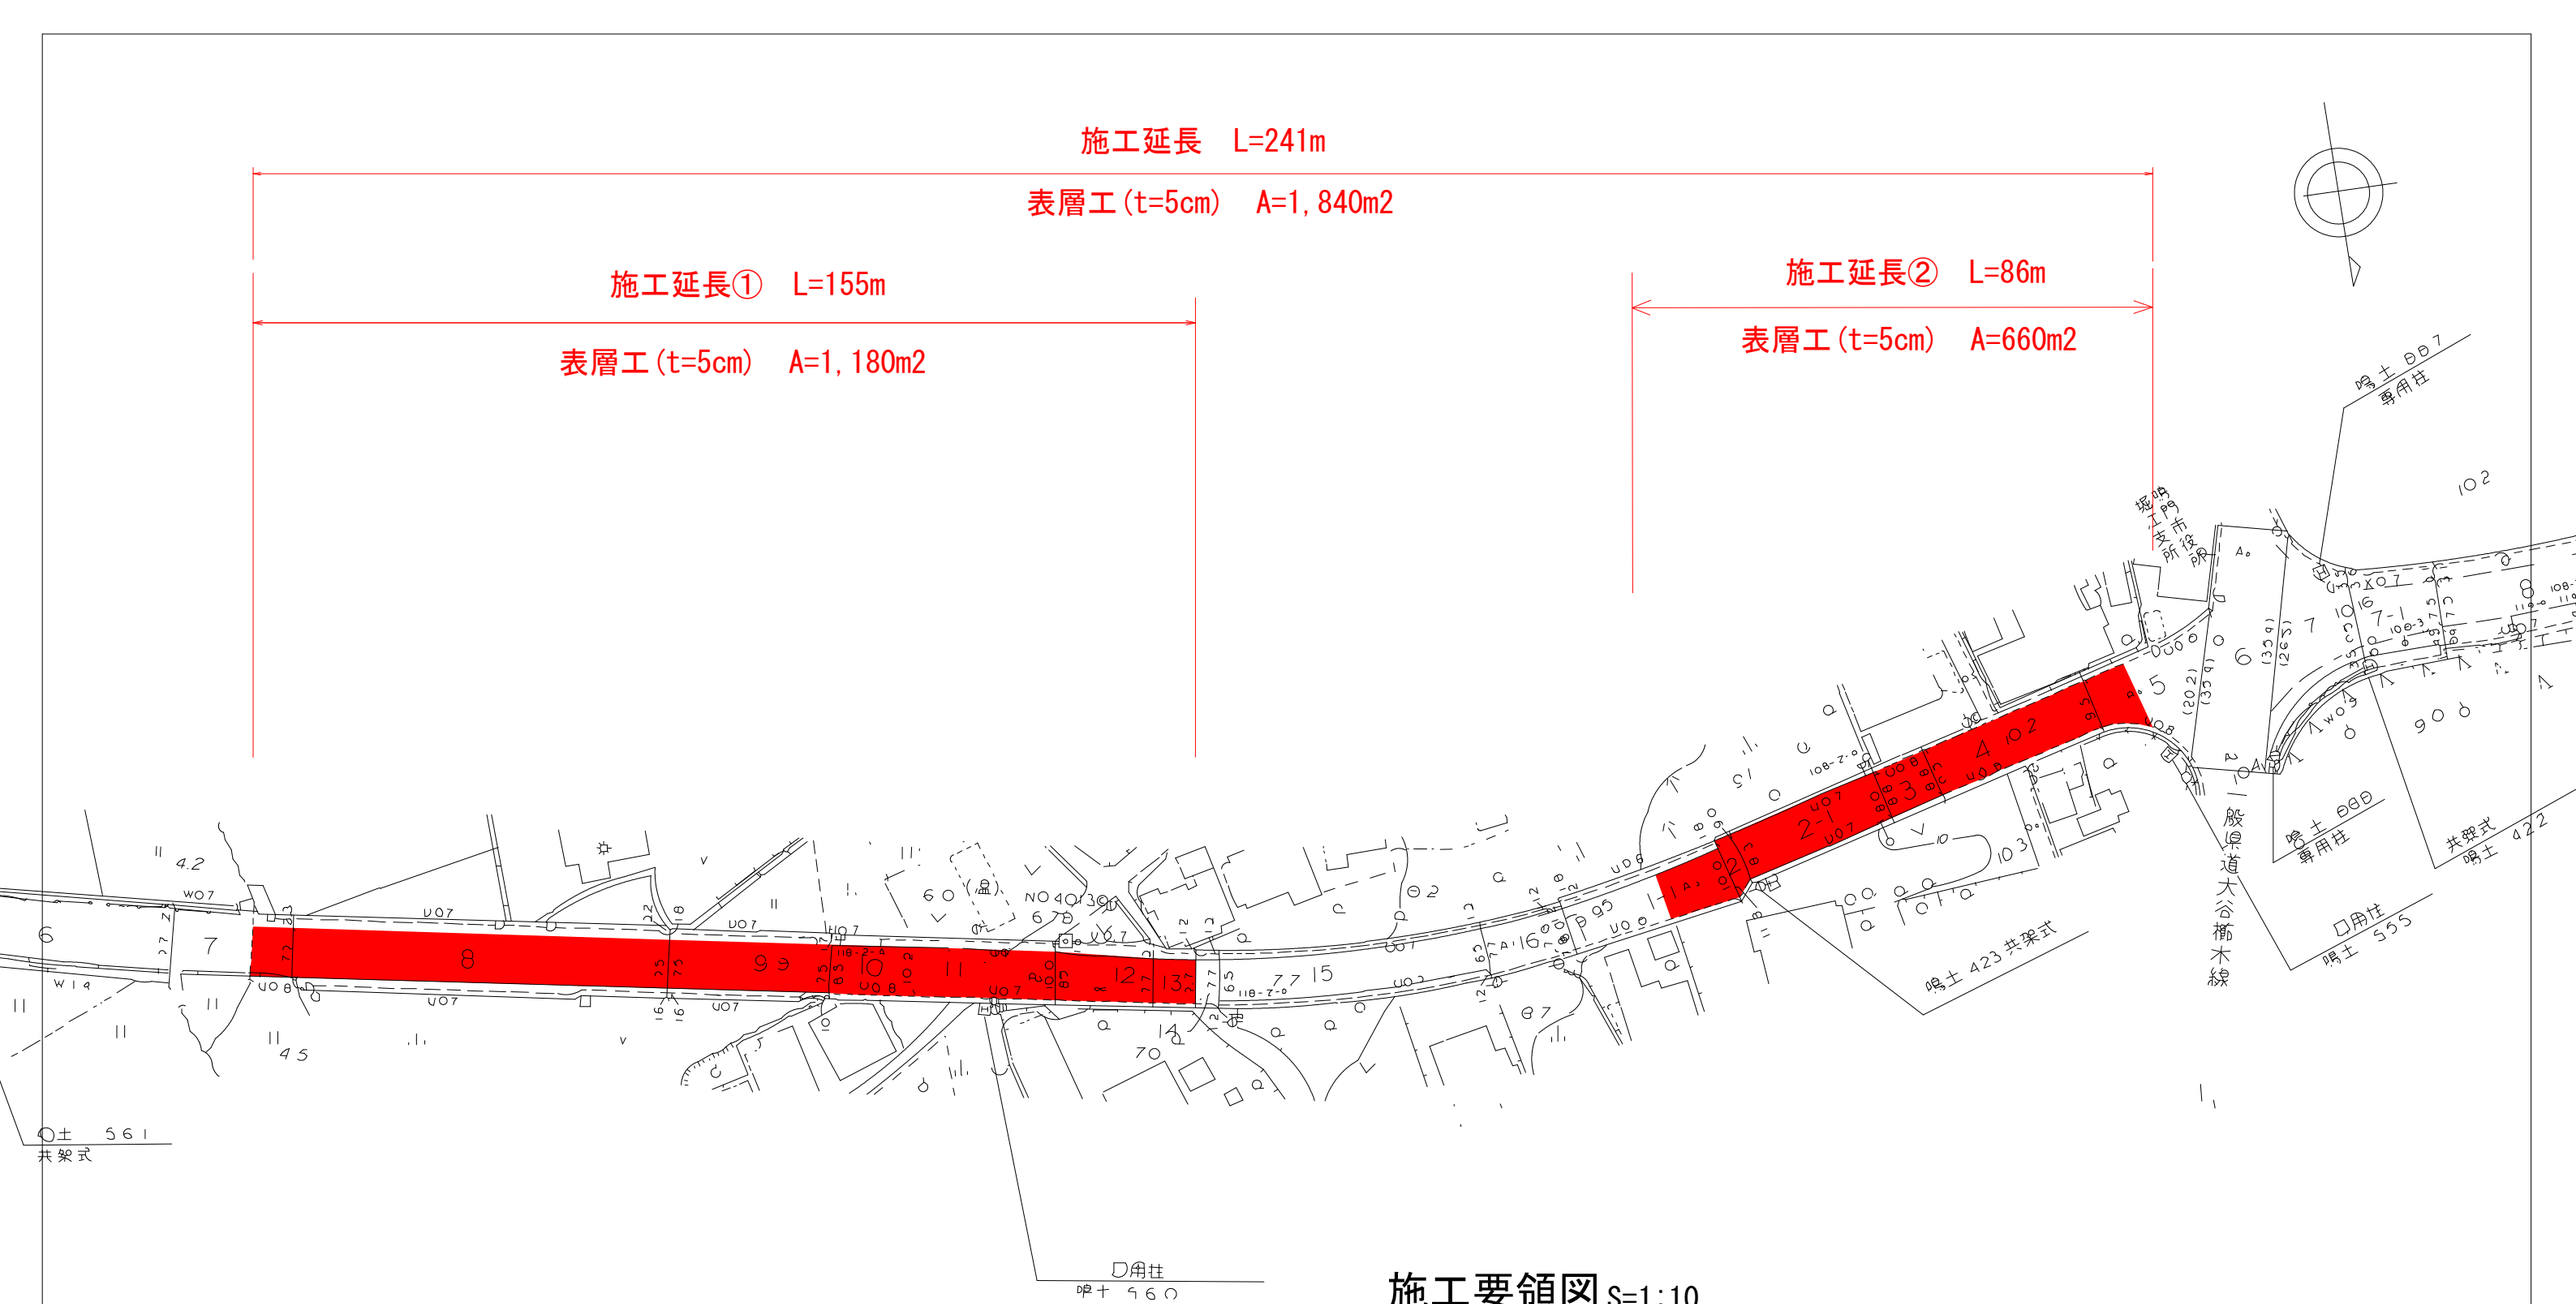

施工要領図 S=1:10

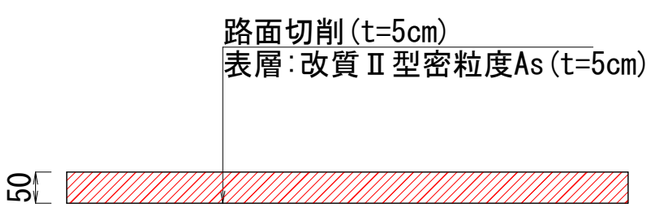

当初設計図面

工事名	R6徳土　鳴門池田線　鳴・大麻大谷　舗装修繕工事（1）（担い手確保型）		
路線名等	鳴門池田線		
工事箇所	鳴門市大麻町大谷（第1分割）		
図面名	平面図・標準断面図		
縮尺	図示	図面番号	1 / 1
会社名			
事業者名	徳島県東部県土整備局<徳島>		