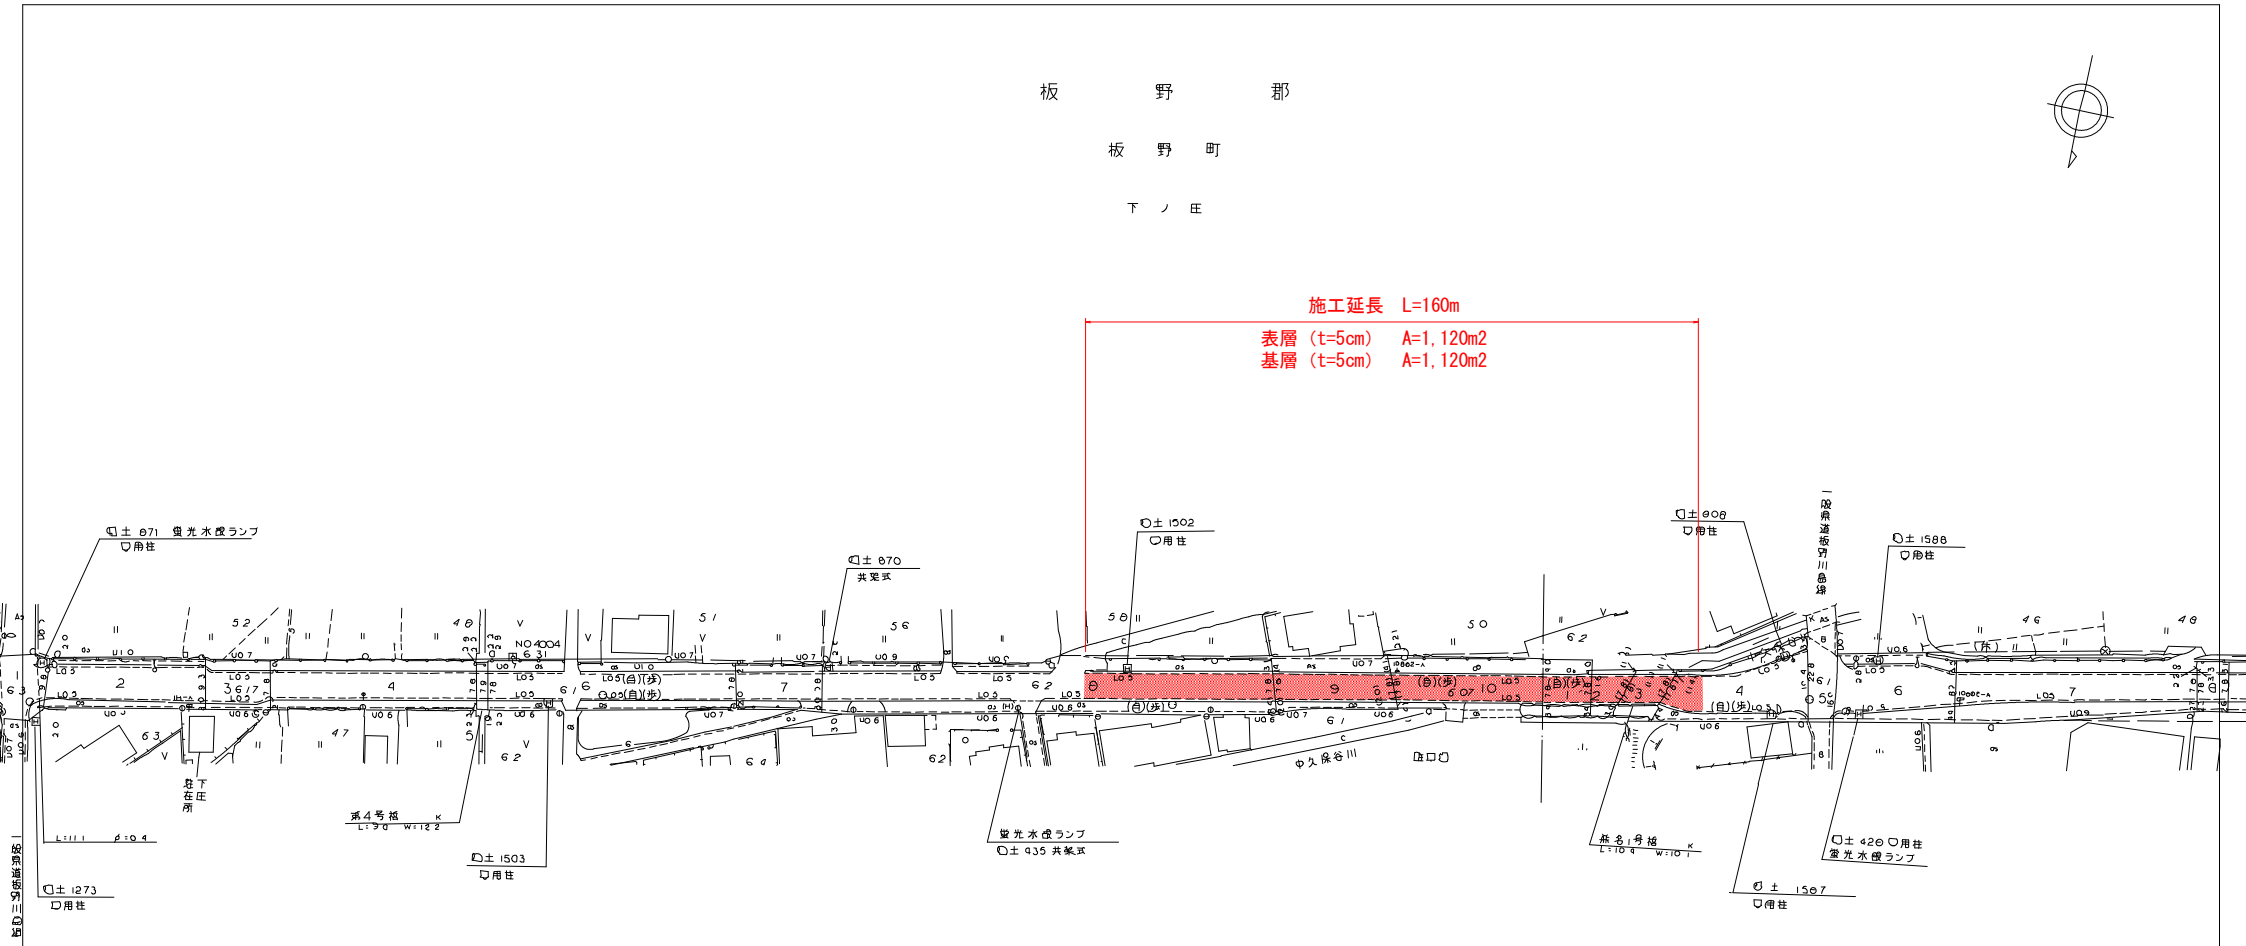

断面図

S=1/100

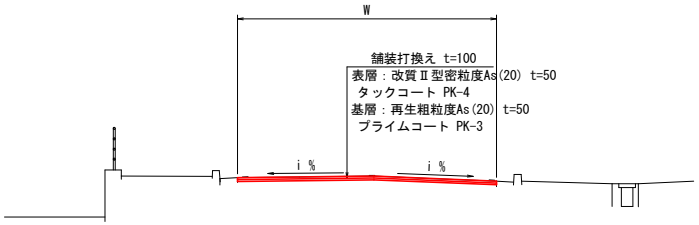

現況舗装構成

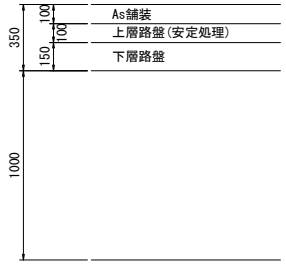

舗装打換え工

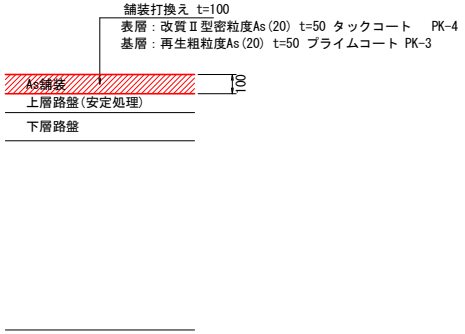

当初設計図面

工事名	R6徳土　松茂吉野線　板･下庄　舗装修繕工事（1）（担い手確保型）		
路線名等	松茂吉野線		
工事箇所	板野郡板野町下庄（第1分割）		
図面名	平面図・標準断面図		
縮尺	図示	図面番号	1 / 1
会社名			
事業者名	徳島県東部県土整備局<徳島>		