


■凡例

記号	仕様
⊕	塩ビコーナーガード 1 (R60) (本工事)
⊙	木製コーナーガード 2 (R75)
▲	シーリング
TD	壁樋
RD	ルーフトレン
■	補助散水栓(消火器BOX付き)※設備工事
□	消火器BOX
○	線状ブロック:磁器質タイル300角
□	点状ブロック:磁器質タイル300角
△	床下点検口:化粧マンホール600角(防水防臭型)
面(M)	面台:メラミンボストフォームt25
面(S)	面台:SUS製HL仕上げ
面(R)	面台:コンクリート立上り
排A	排水溝(SUS製スリット溝)
排B	排水溝(SUS製「レチン」防滑仕様)
排C	排水溝(SUS製「レチン」防滑仕様)
■	阻集カゴ及び柵


※調理室、洗浄室、アレルギー食調理室、下処理室、食品庫、荷受・検収室の厨房機器については厨房機械詳細図を参照のこと。

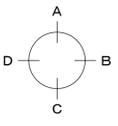

1階平面詳細図(5) S=1/50

※1: 〇の部分のロッカー・白板・掲示版・収納棚は本工事とし、壁内の補強等は別途工事とする。

徳島県土整備部営繕課	●工事名 R6 営繕 国府支援学校 徳・国府 外構他工事	●図面番号 A-049	株式会社 あい設計 四国支社 一級建築士事務所 一級建築士事務所 愛媛県知事登録 第3099号 一級建築士 大臣登録 第218291号 津田 孝二
	●図面名 1階平面詳細図(5)	●縮尺 A1:1/50 A3:1/100	

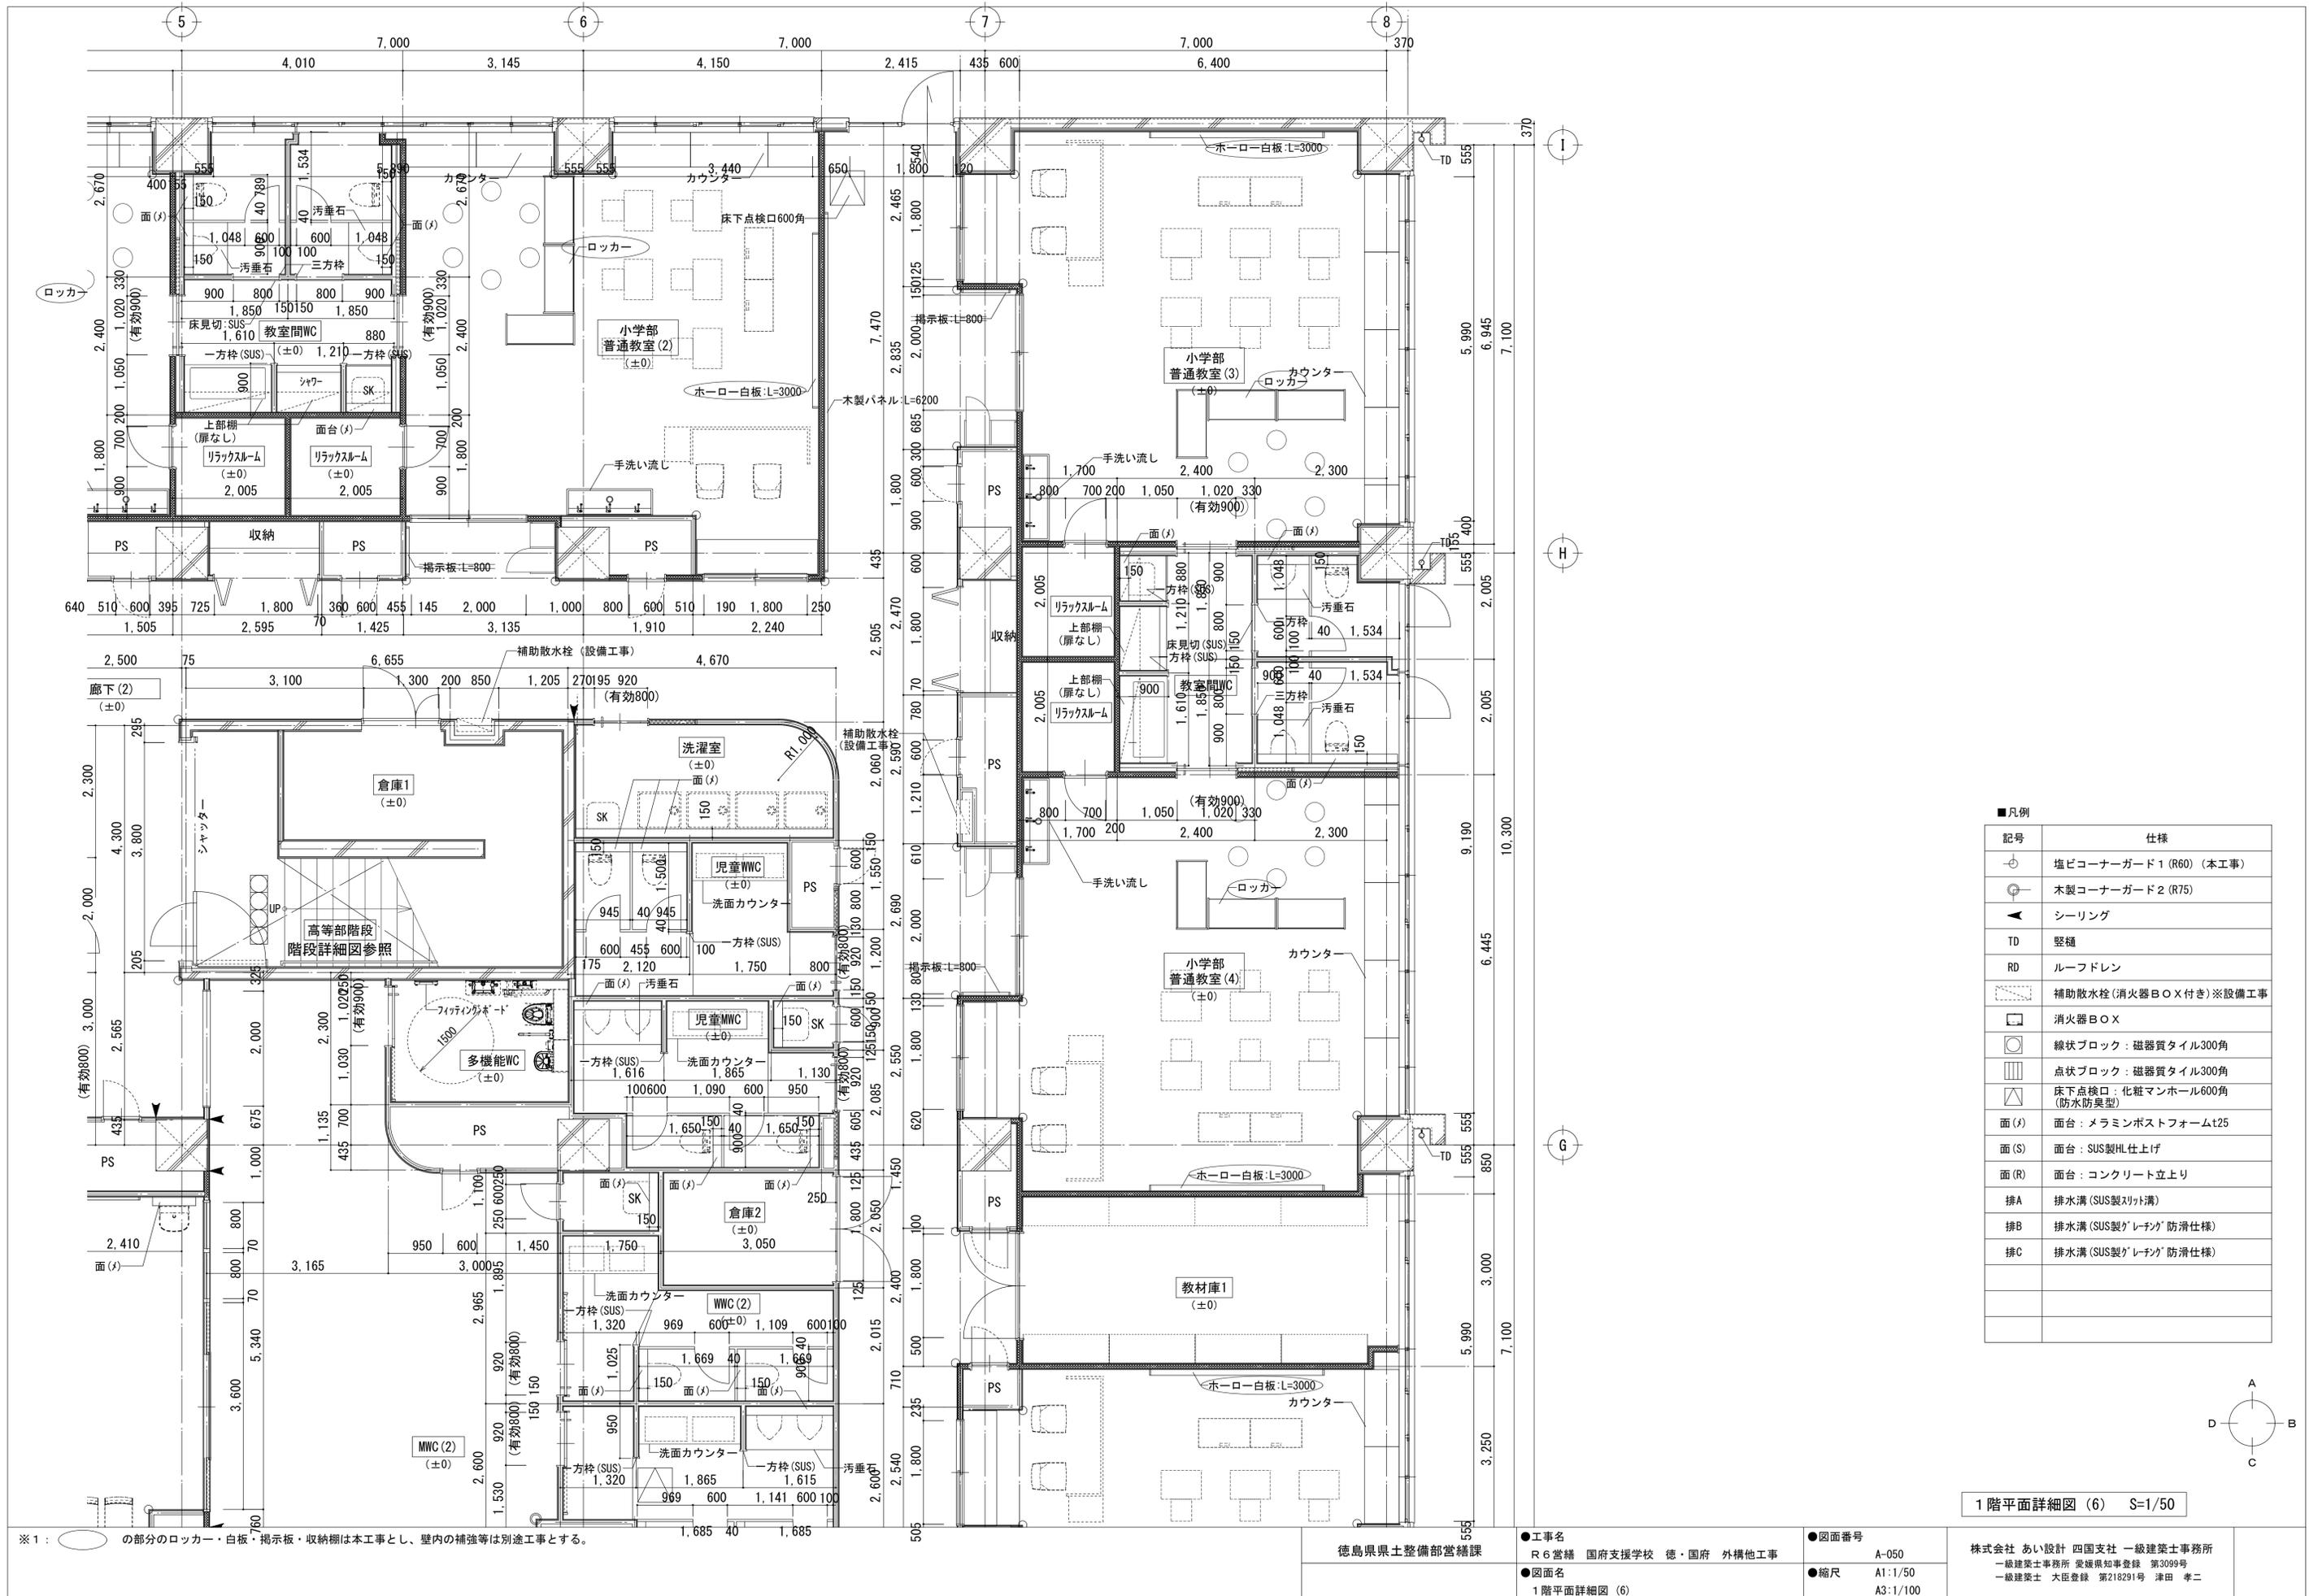

■凡例


記号	仕様
⊙	塩ビコーナーガード 1 (R60) (本工程)
⊗	木製コーナーガード 2 (R75)
◀	シーリング
TD	壁樋
RD	ルーフトレン
⊠	補助散水栓 (消火器BOX付き) ※設備工事
□	消火器BOX
○	線状ブロック: 磁器質タイル300角
□	点状ブロック: 磁器質タイル300角
△	床下点検口: 化粧マンホール600角 (防水防臭型)
面 (A)	面台: メラミンボストフォームt25
面 (S)	面台: SUS製HL仕上げ
面 (R)	面台: コンクリート立上り
排A	排水溝 (SUS製スリット溝)
排B	排水溝 (SUS製「レチン」防滑仕様)
排C	排水溝 (SUS製「レチン」防滑仕様)


1階平面詳細図 (6) S=1/50

※1: ○の部分のロッカー・白板・掲示板・収納棚は本工程とし、壁内の補強等は別途工事とする。

徳島県土整備部営繕課	●工事名	●図面番号
	R 6 営繕 国府支援学校 徳・国府 外構他工事	A-050
	●図面名	●縮尺
1階平面詳細図 (6)	A1:1/50	A3:1/100

株式会社 あい設計 四国支社 一級建築士事務所
 一級建築士事務所 愛媛県知事登録 第3099号
 一級建築士 大臣登録 第218291号 津田 孝二

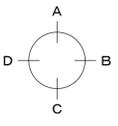

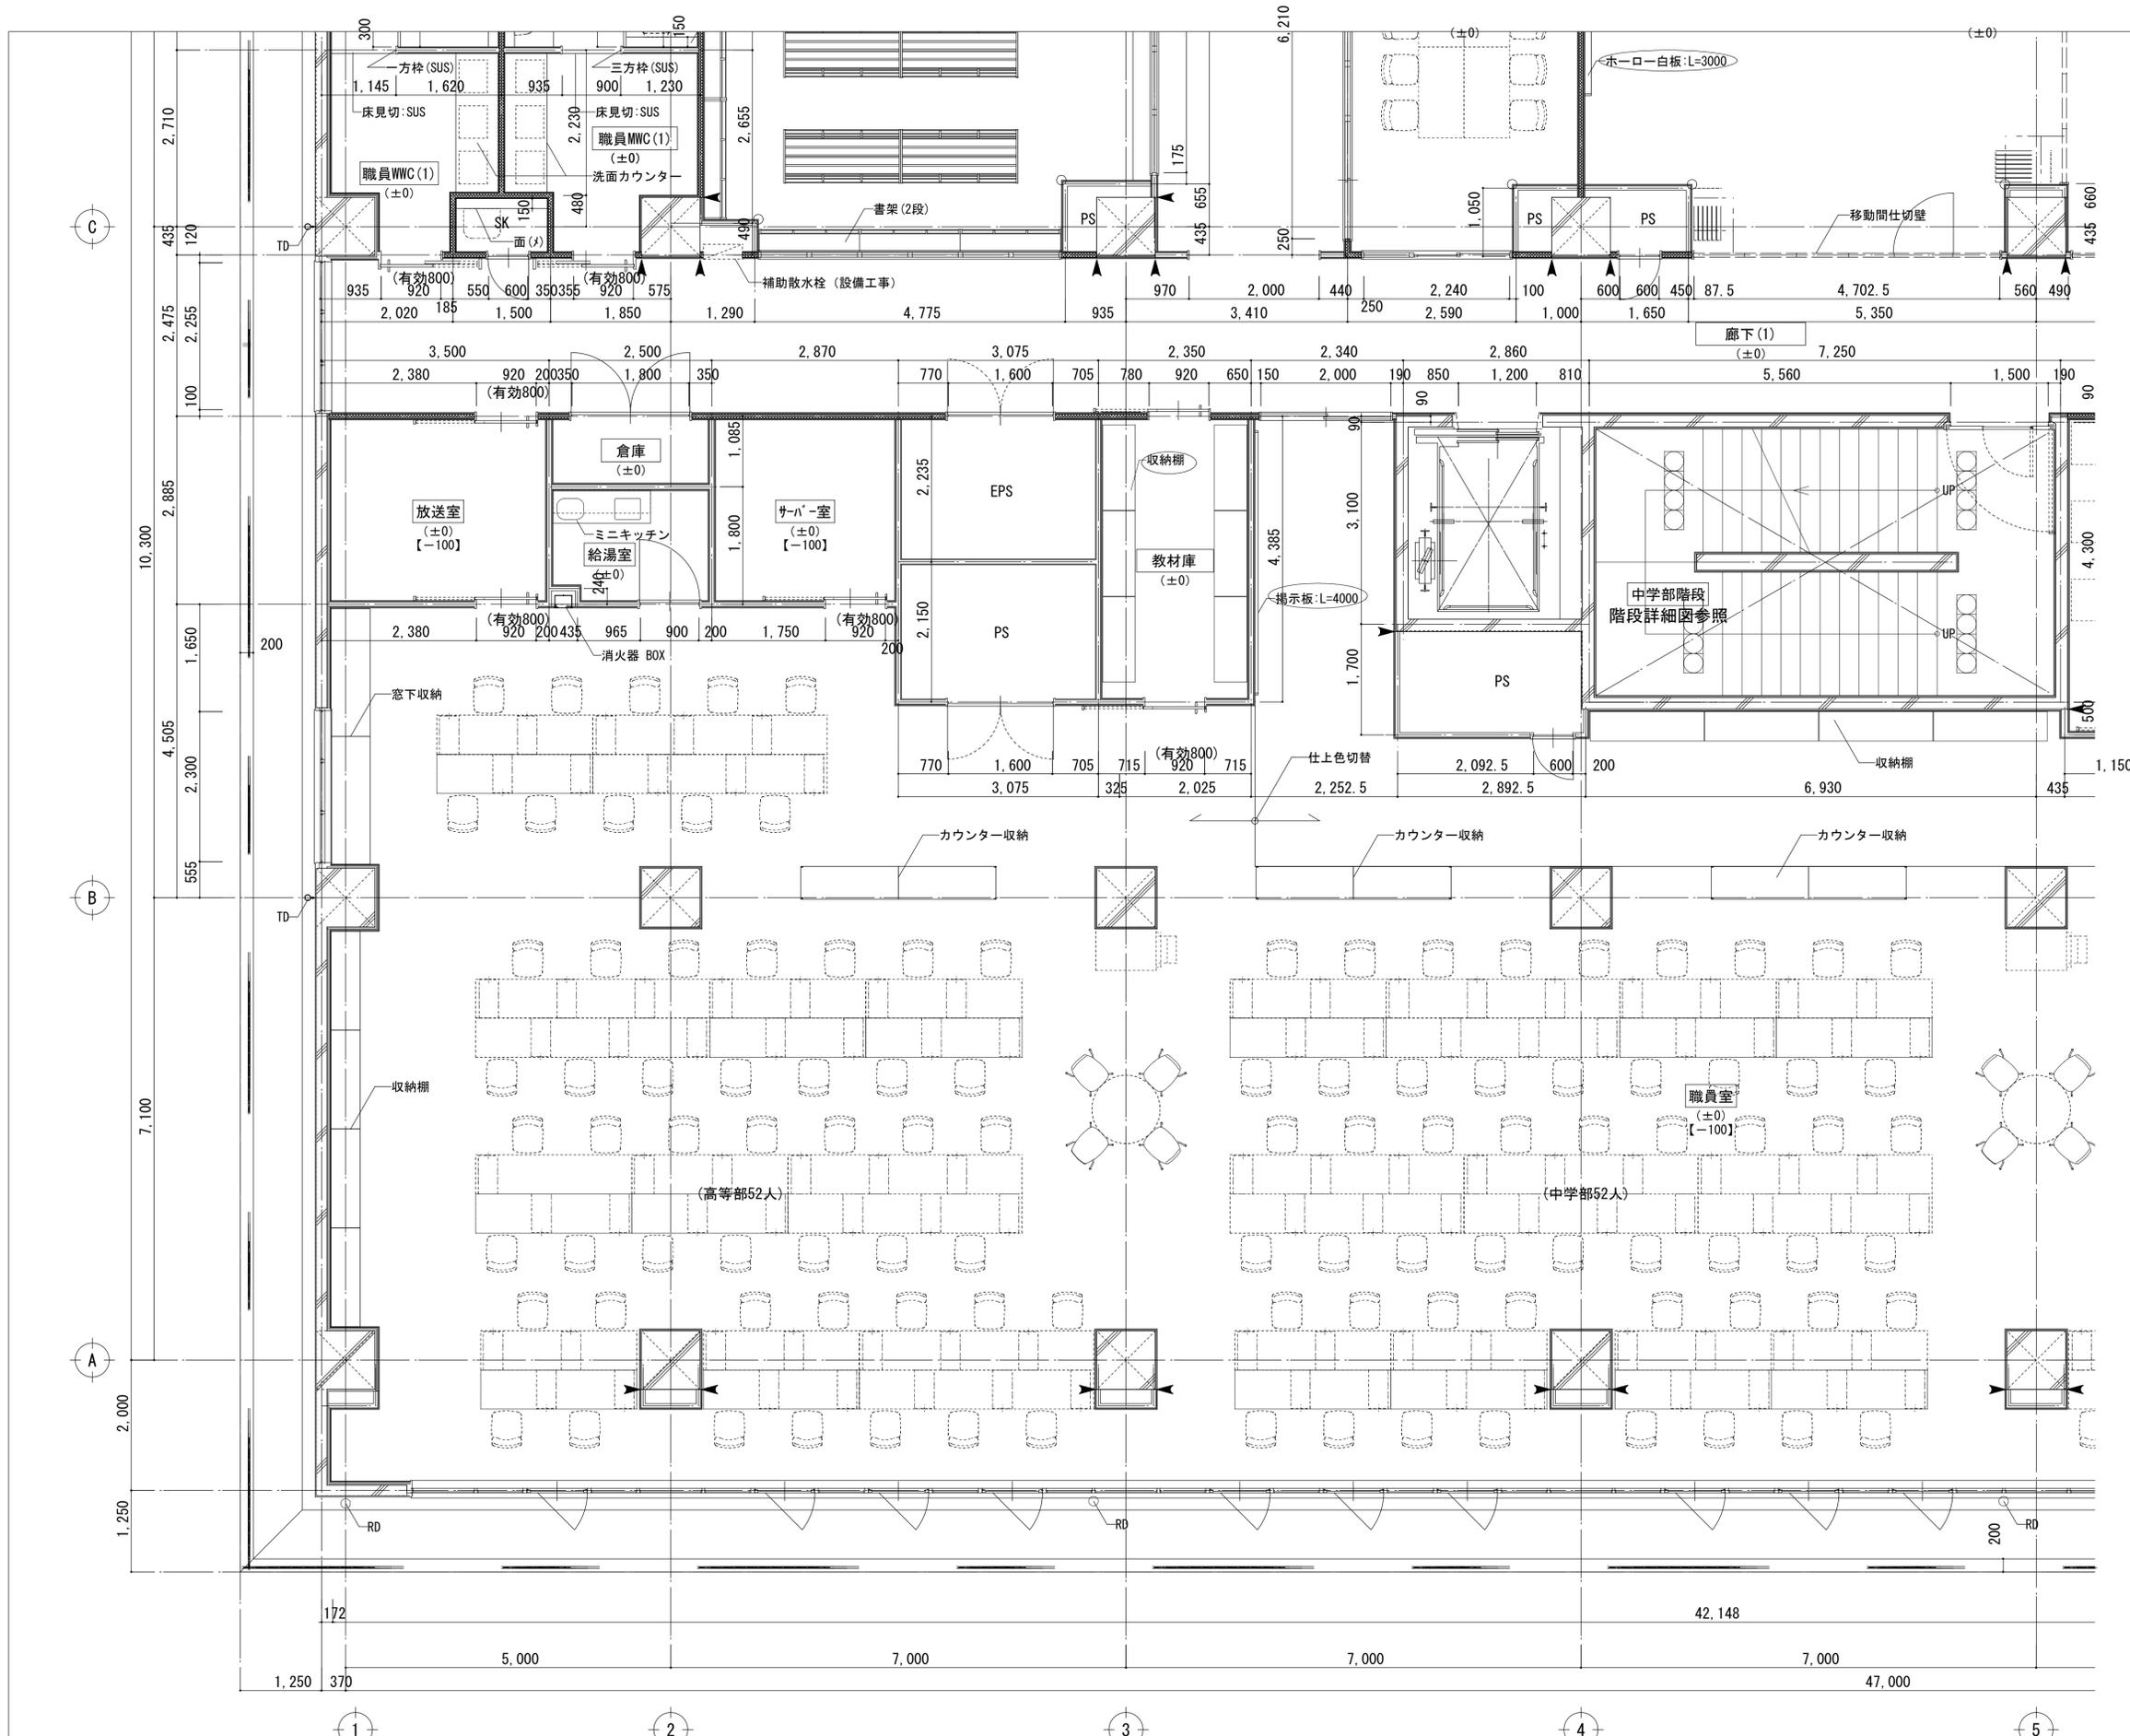


■凡例

記号	仕様
⊙	塩ビコーナーガード 1 (R60) (本工事)
⊗	木製コーナーガード 2 (R75)
◀	シーリング
TD	縦樋
RD	ルーフトレン
■	補助散水栓(消火器BOX付き)※設備工事
□	消火器BOX
△	床下点検口: 化粧マンホール600角 (防水防臭型)
面(S)	面台: メラミンポストフォームt25
面(S)	面台: SUS製HL仕上げ
面(R)	面台: コンクリート立上り
△	床下点検口600角 (再生木デッキ同材) (別途工事)

2階平面詳細図 (1) S=1/50


※1: ○の部分のロッカー・白板・掲示板・収納棚は本工事とし、壁内の補強等は別途工事とする。

徳島県土整備部管轄課	●工事名 R6 営繕 国府支援学校 徳・国府 外構他工事	●図面番号 A-051	株式会社 あい設計 四国支社 一級建築士事務所 一級建築士事務所 愛媛県知事登録 第3099号 一級建築士 大臣登録 第218291号 津田 孝二
	●図面名 2階平面詳細図 (1)	●縮尺 A1:1/50 A3:1/100	

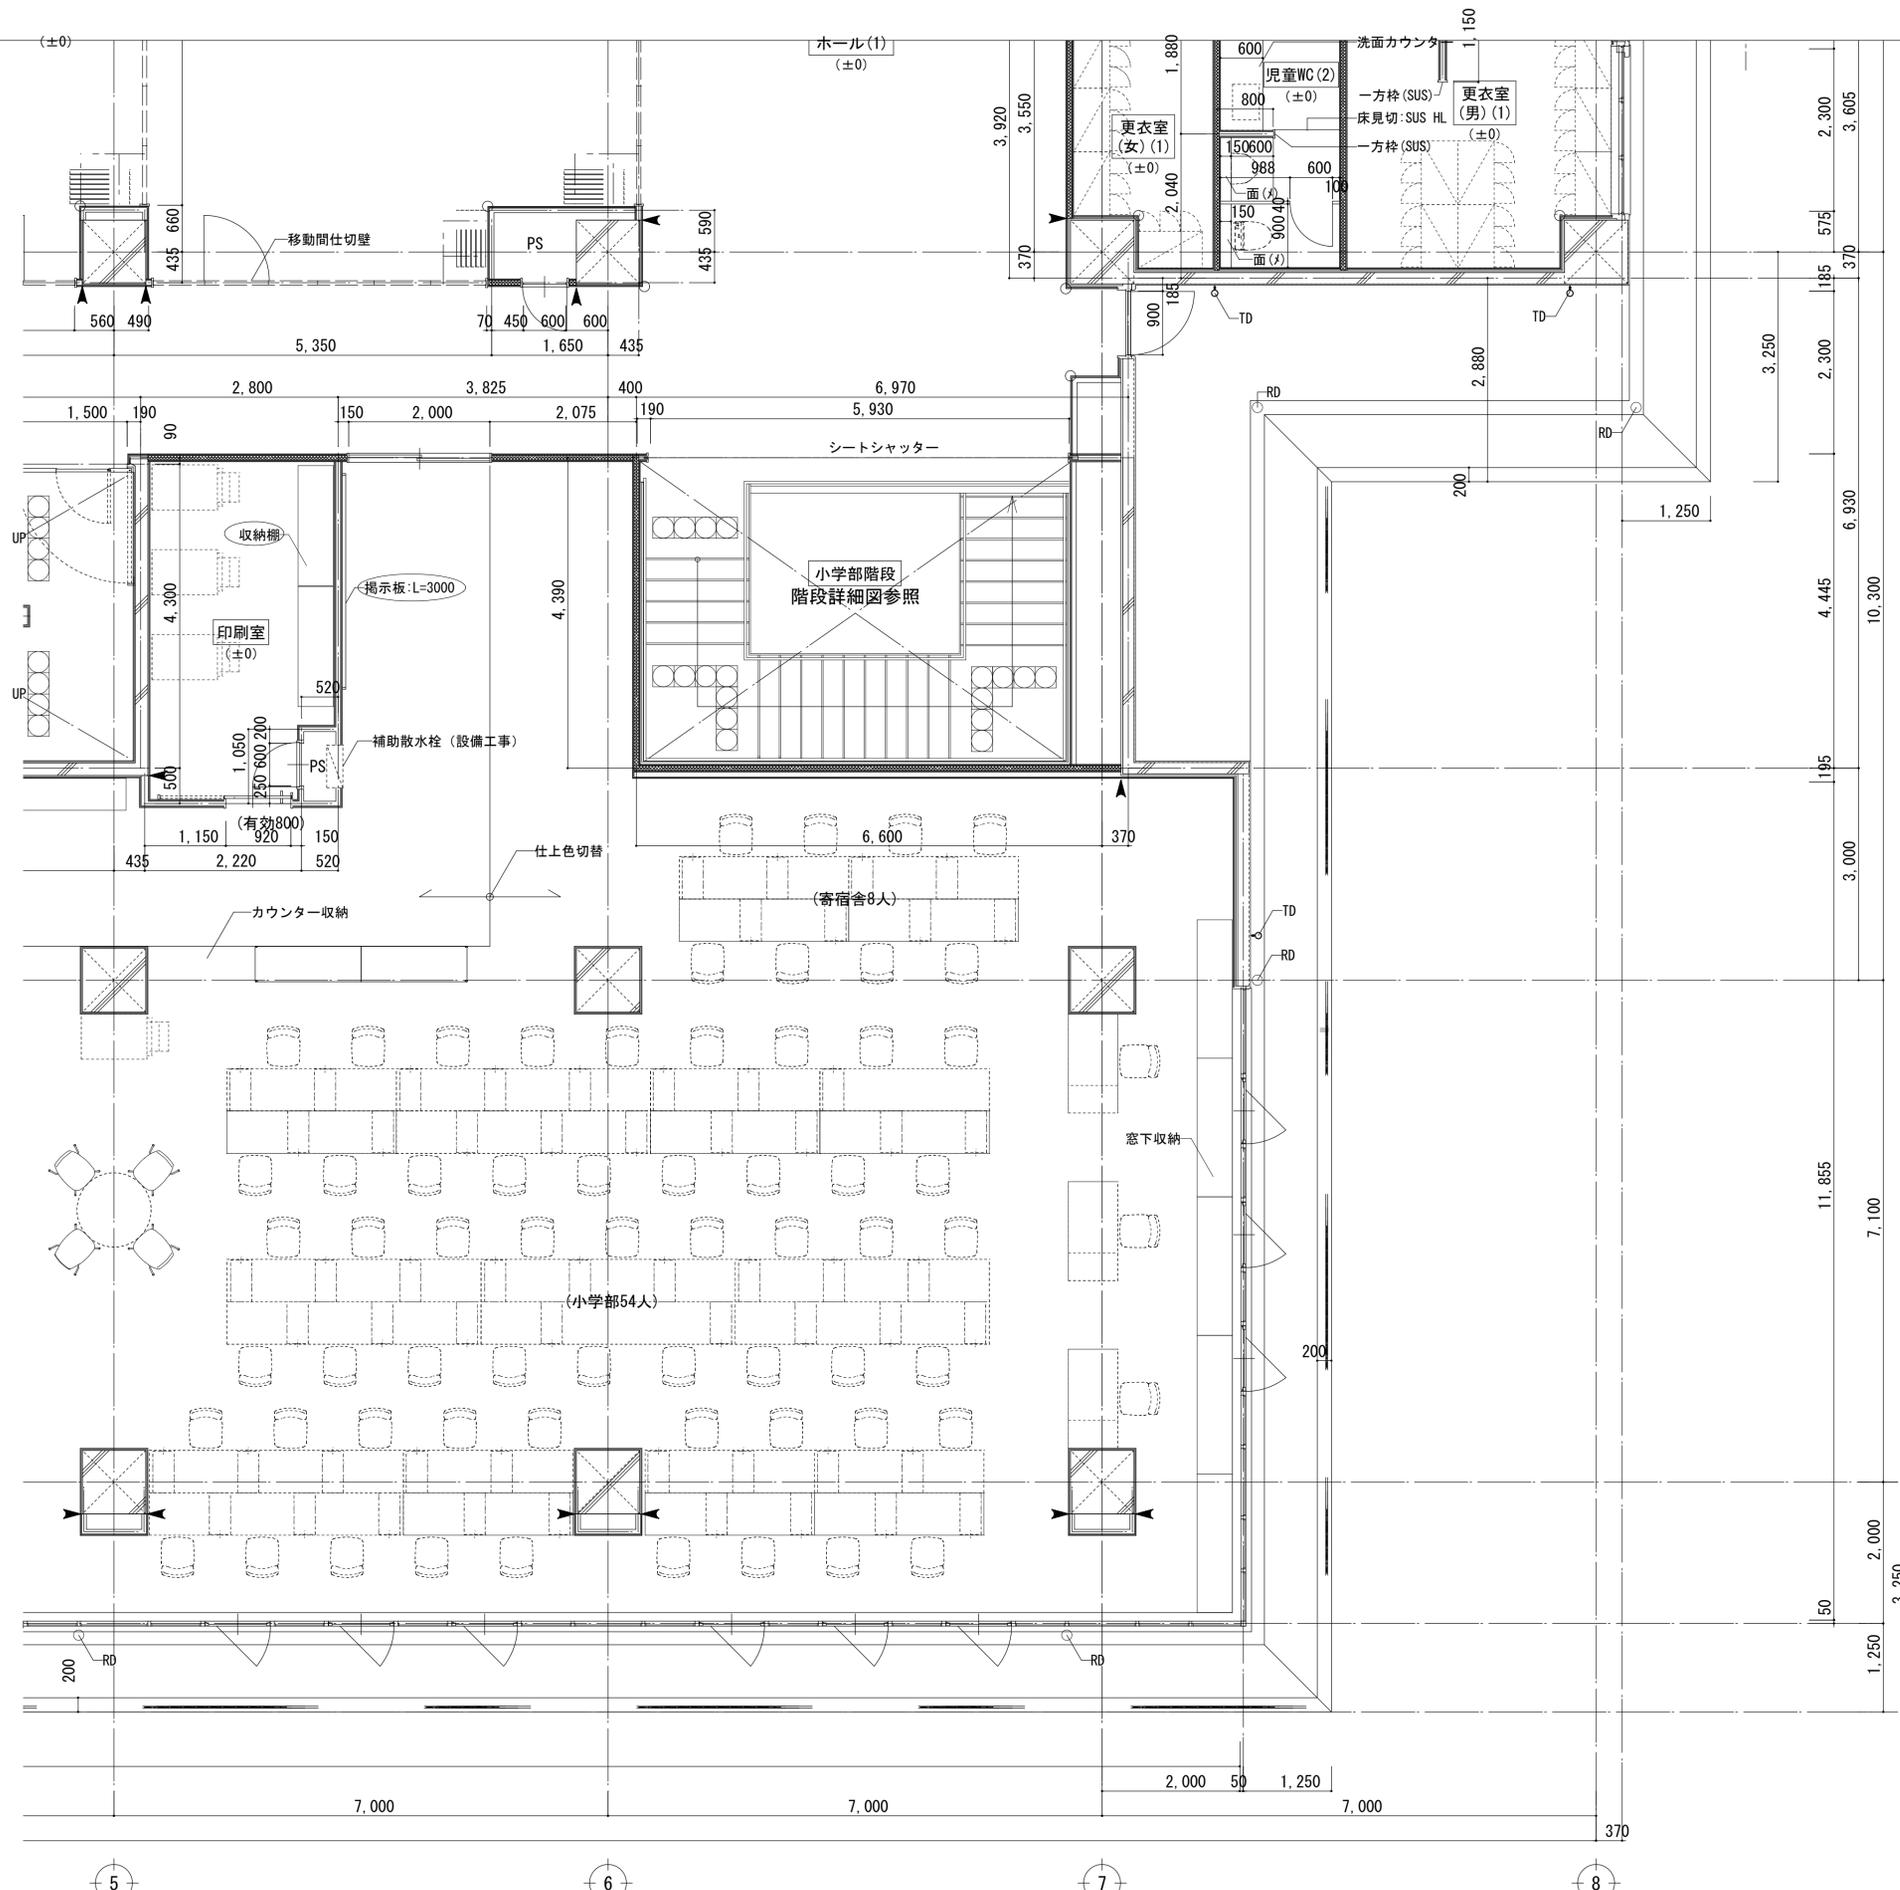

■凡例


記号	仕様
⊙	塩ビコーナーガード1 (R60) (本工程)
⊙	木製コーナーガード2 (R75)
◀	シーリング
TD	壁樋
RD	ルーフトレン
⊠	補助散水栓 (消火器BOX付き) ※設備工事
☐	消火器BOX
◻	床下点検口: 化粧マンホール600角 (防水防臭型)
面 (メ)	面台: メラミンポストフォームt25
面 (S)	面台: SUS製HL仕上げ
面 (R)	面台: コンクリート立上り
◻	床下点検口600角 (再生木デッキ同材) (別途工事)

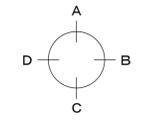


2階平面詳細図 (2) S=1/50

※1: ○の部分のロッカー・白板・掲示板・収納棚は本工程とし、壁内の補強等は別途工事とする。

徳島県県土整備部営繕課	●工事名 R6 営繕 国府支援学校 徳・国府 外構他工事	●図面番号 A-052	株式会社 あい設計 四国支社 一級建築士事務所 一級建築士事務所 愛媛県知事登録 第3099号 一級建築士 大臣登録 第218291号 津田 孝二
	●図面名 2階平面詳細図 (2)	●縮尺 A1:1/50 A3:1/100	

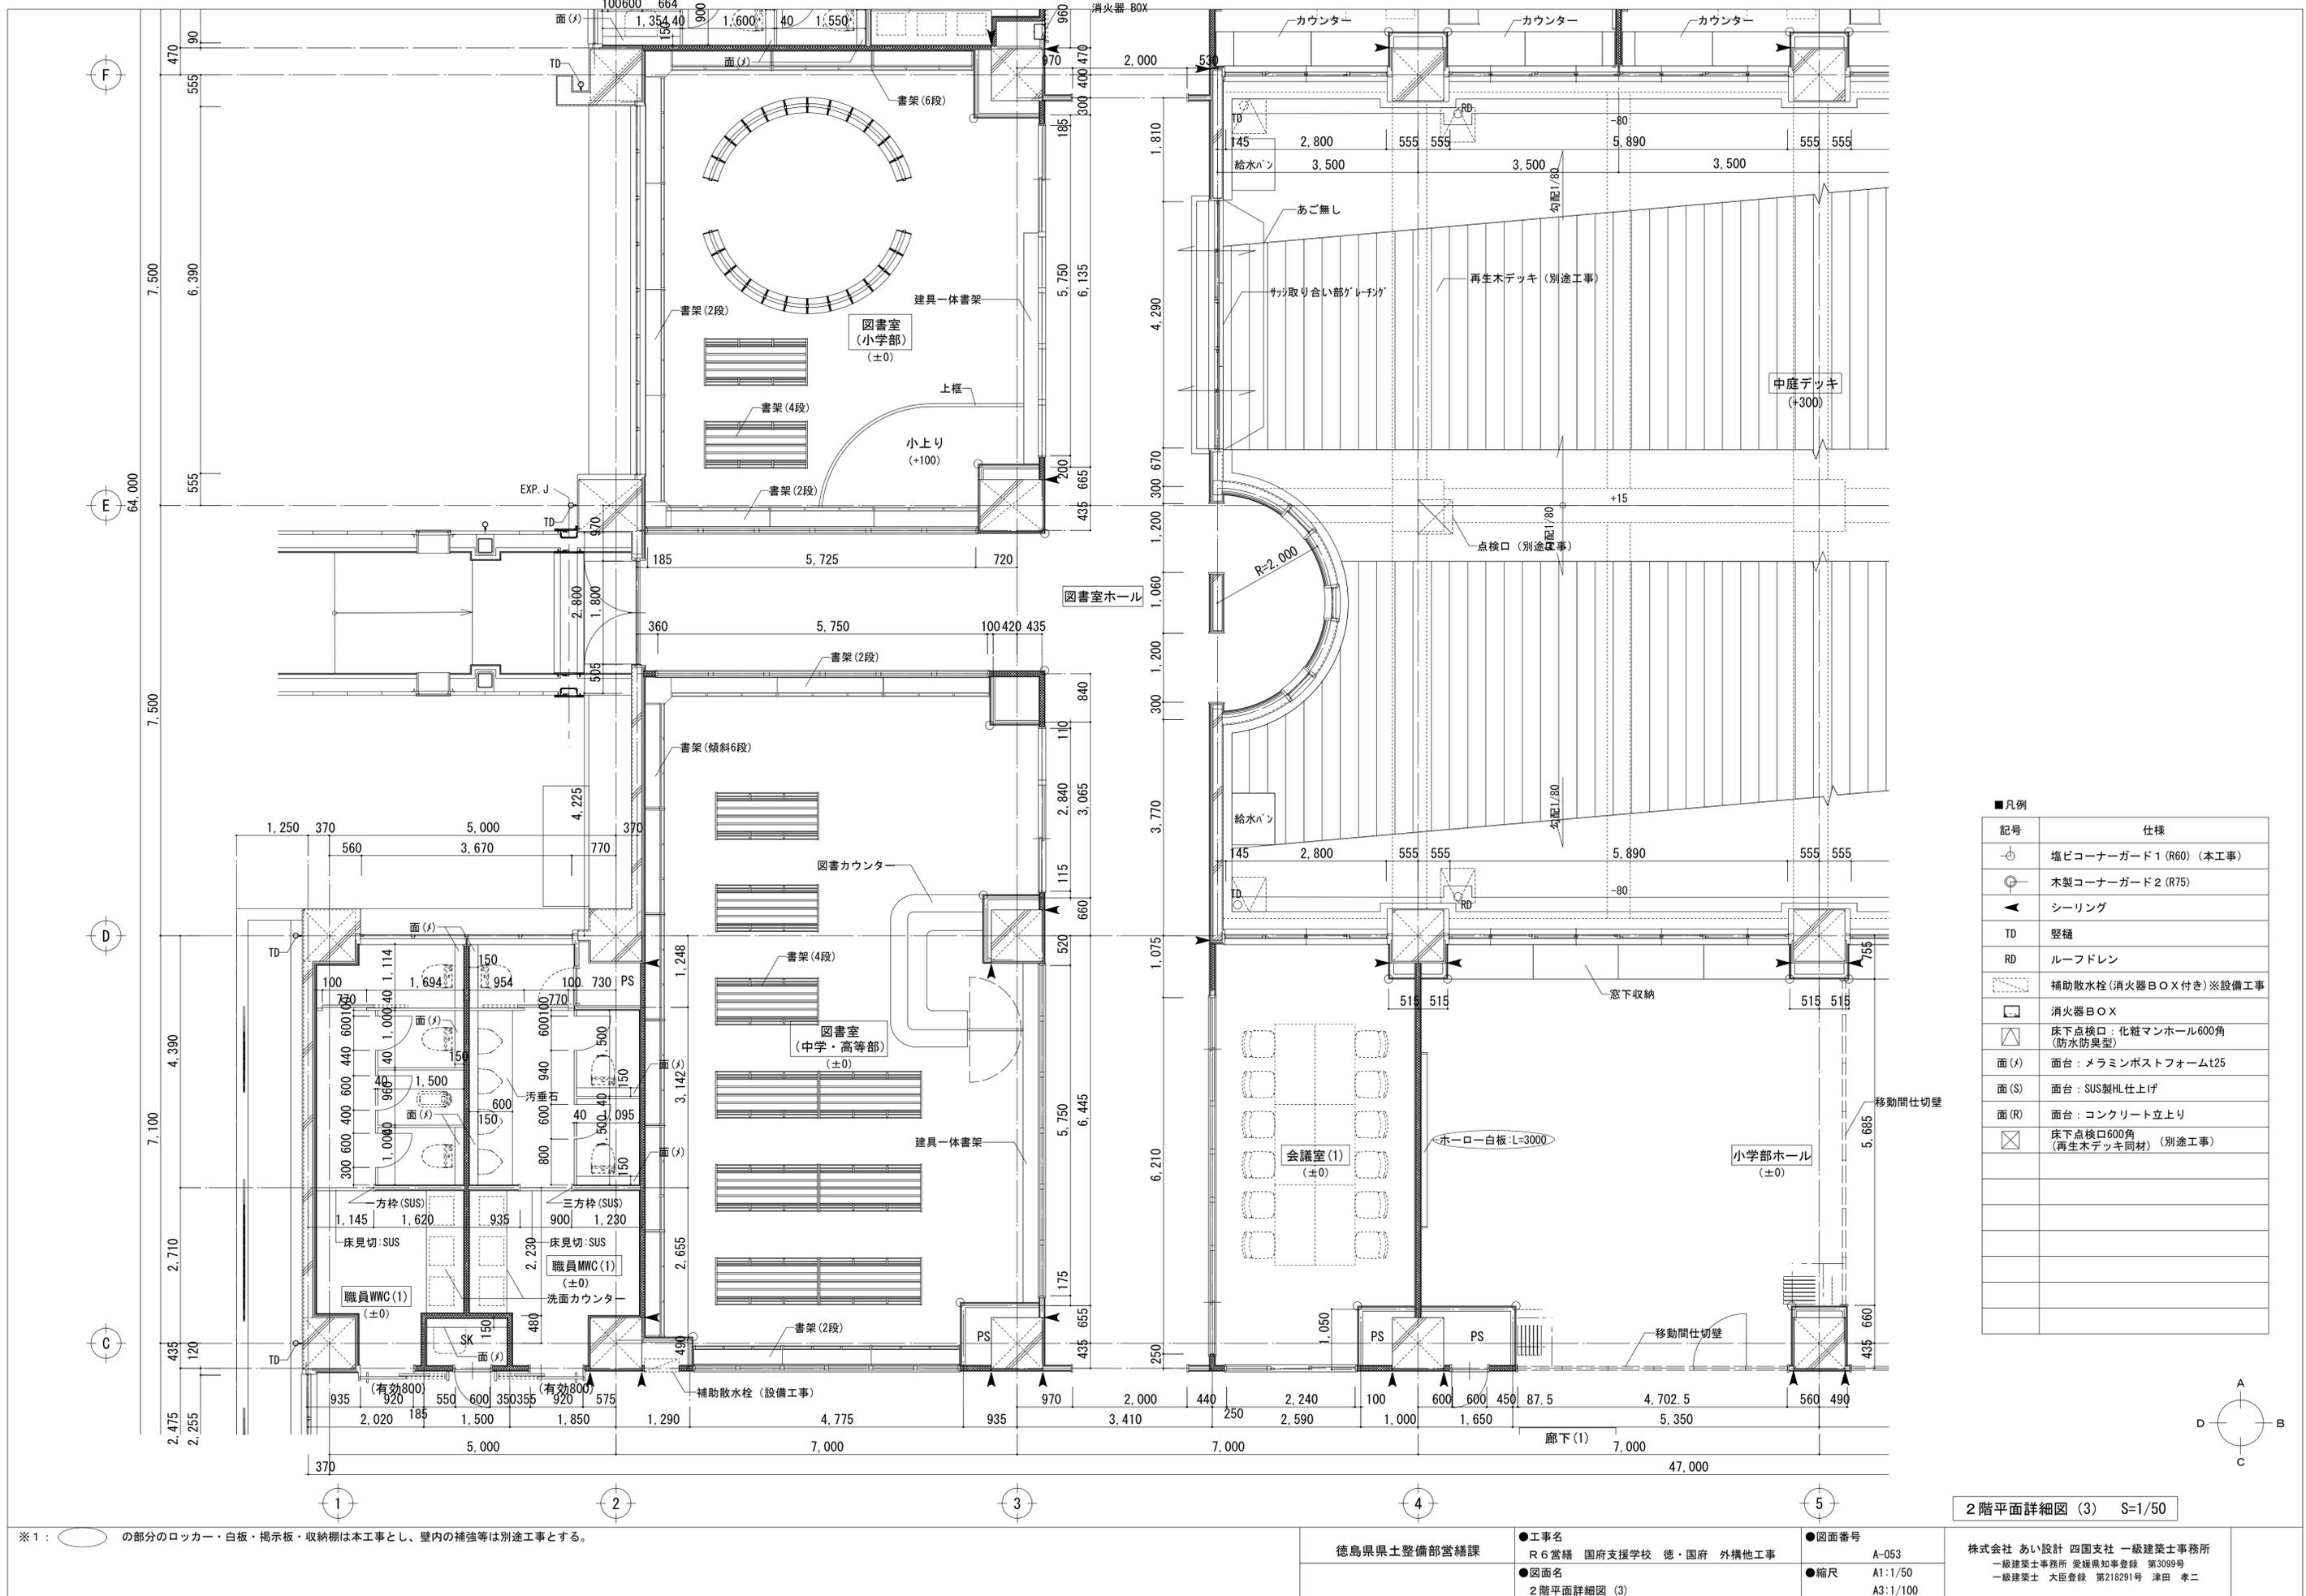

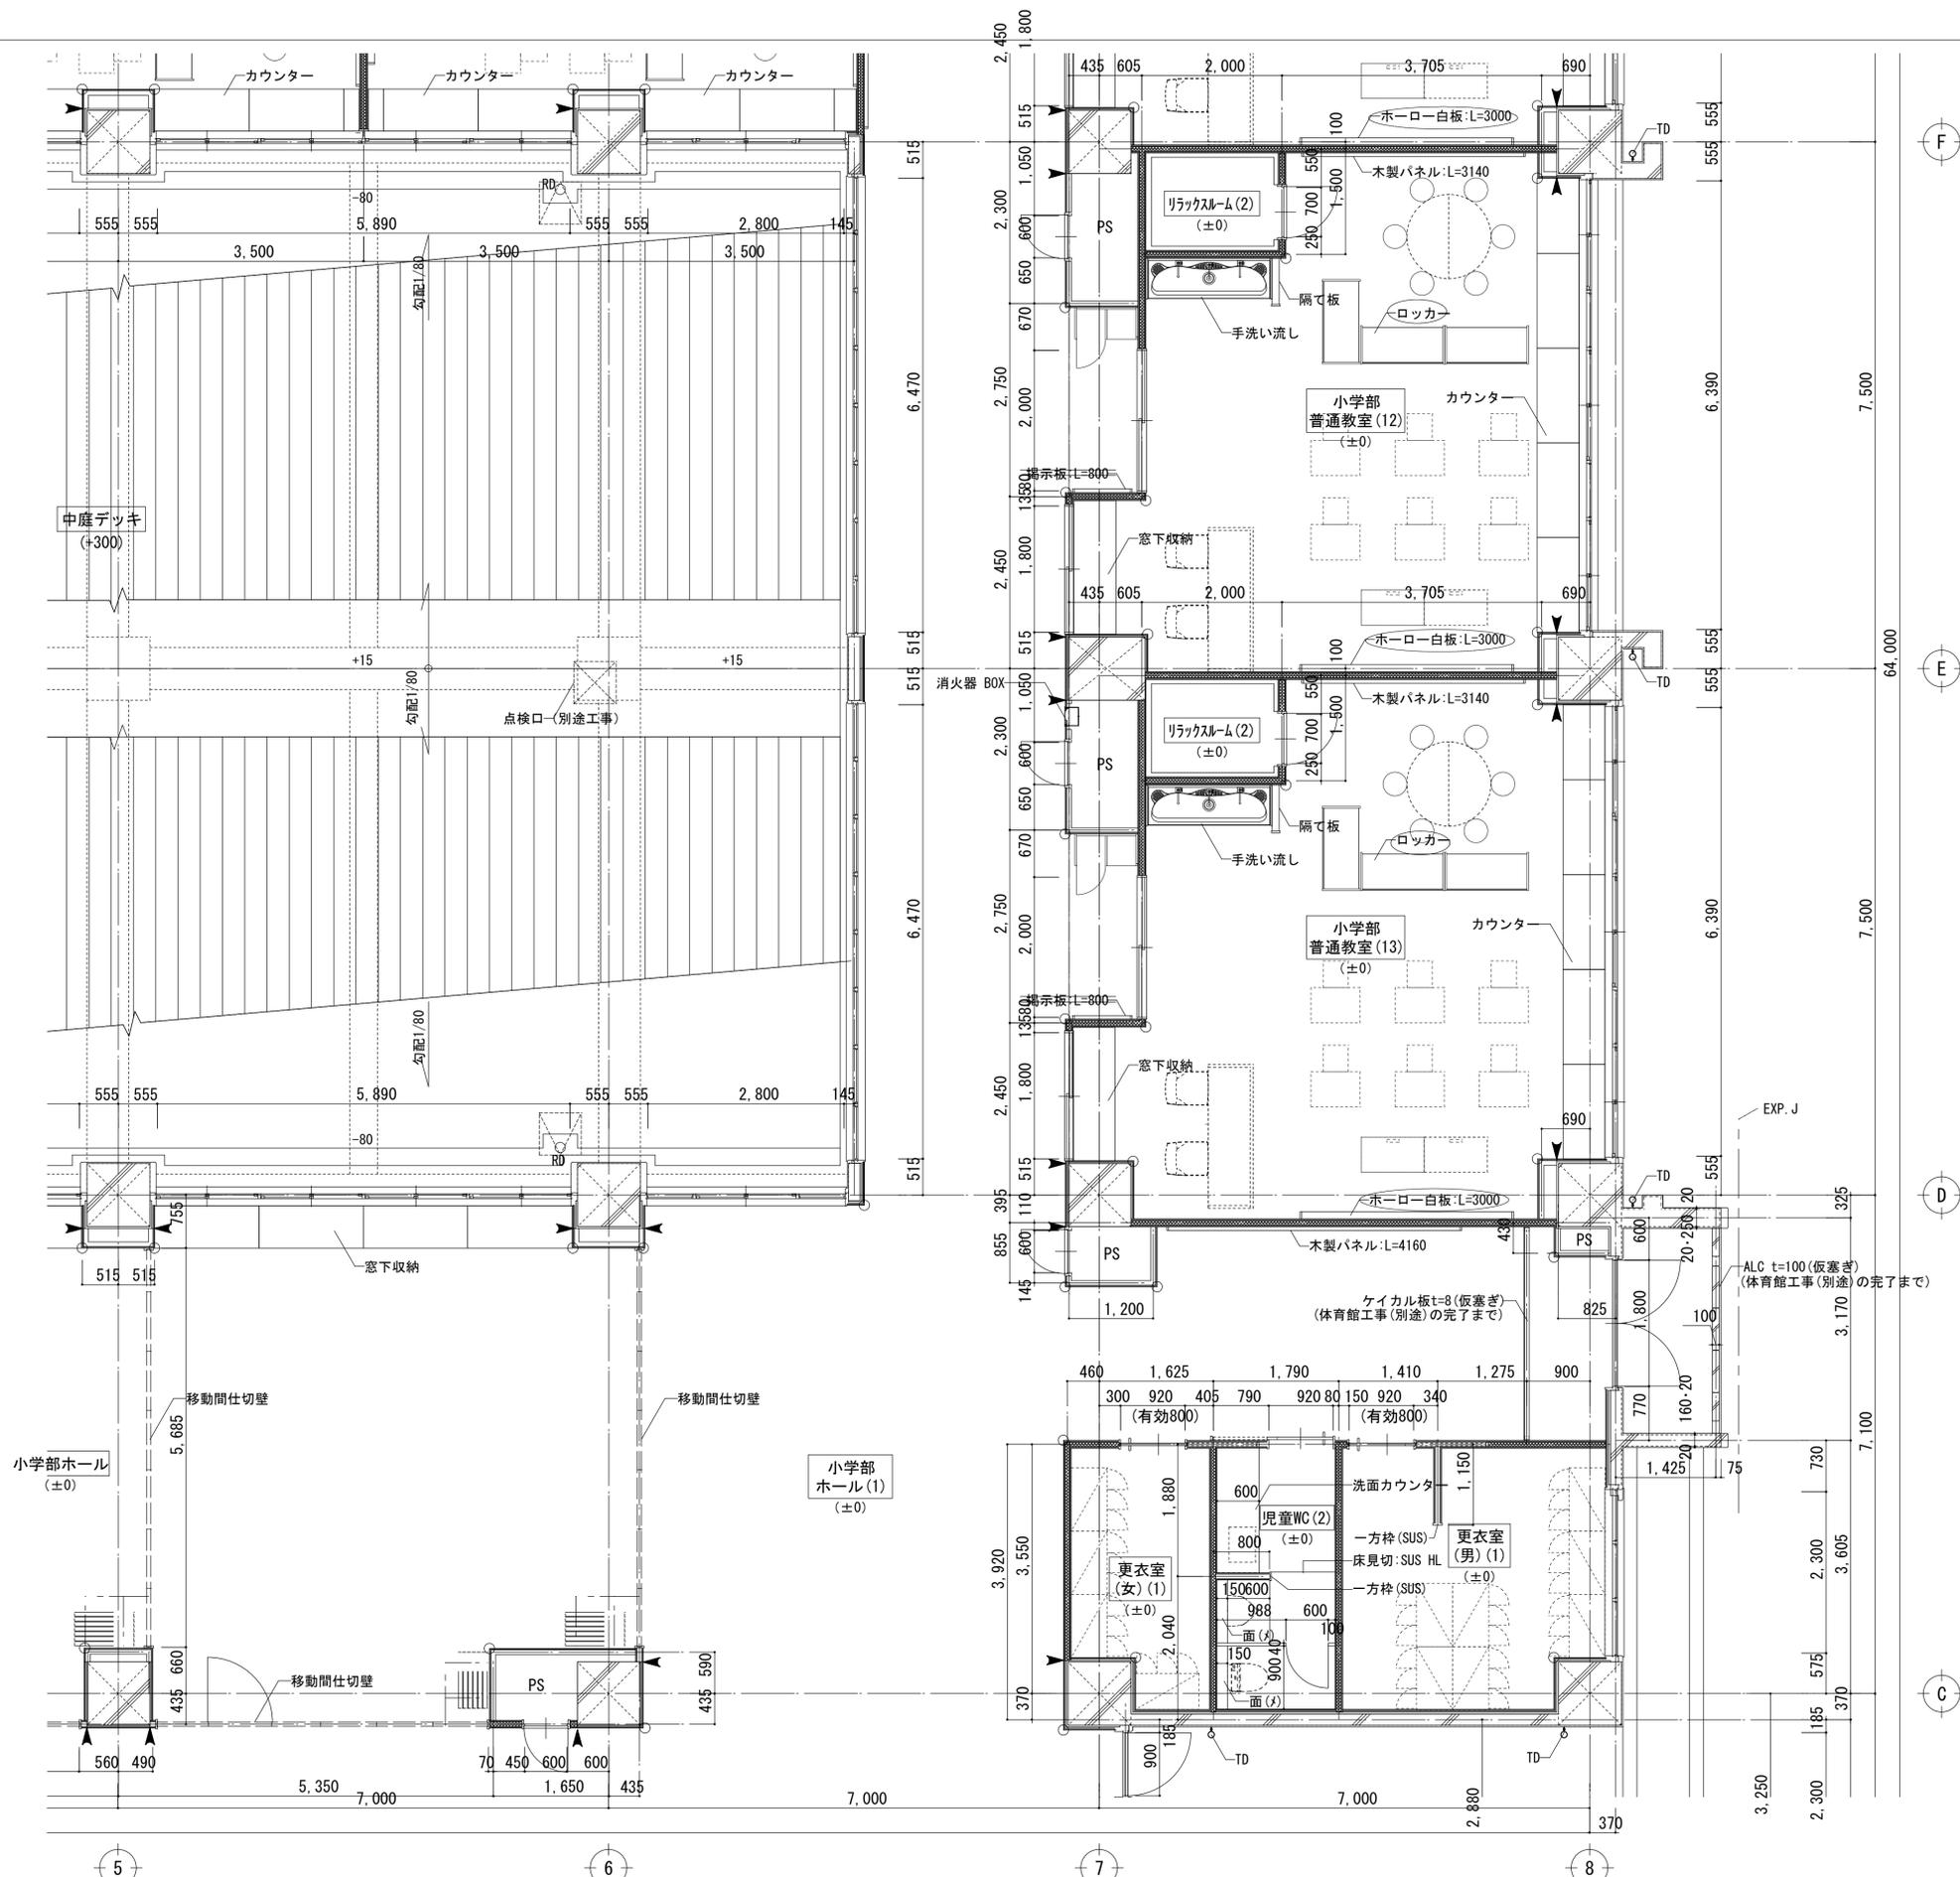


■凡例

記号	仕様
⊕	塩ビコーナーガード 1 (R60) (本工程)
⊙	木製コーナーガード 2 (R75)
◀	シーリング
TD	壁柱
RD	ルーフトレン
☒	補助散水栓(消火器BOX付き)※設備工事
☐	消火器BOX
◻	床下点検口: 化粧マンホール600角 (防水防臭型)
面(S)	面台: メラミンポストフォームt25
面(S)	面台: SUS製HL仕上げ
面(R)	面台: コンクリート立上り
◻	床下点検口600角 (再生木デッキ同材) (別途工事)

2階平面詳細図 (4) S=1/50


※1: ○の部分のロッカー・白板・掲示板・収納棚は本工程とし、壁内の補強等は別途工事とする。

徳島県県土整備部管轄課	●工事名	●図面番号	株式会社 あい設計 四国支社 一級建築士事務所 一級建築士事務所 愛媛県知事登録 第3099号 一級建築士 大臣登録 第218291号 津田 孝二
	R 6 営繕 国府支援学校 徳・国府 外構他工事	A-054	
	●図面名	●縮尺	
	2階平面詳細図 (4)	A1:1/50 A3:1/100	

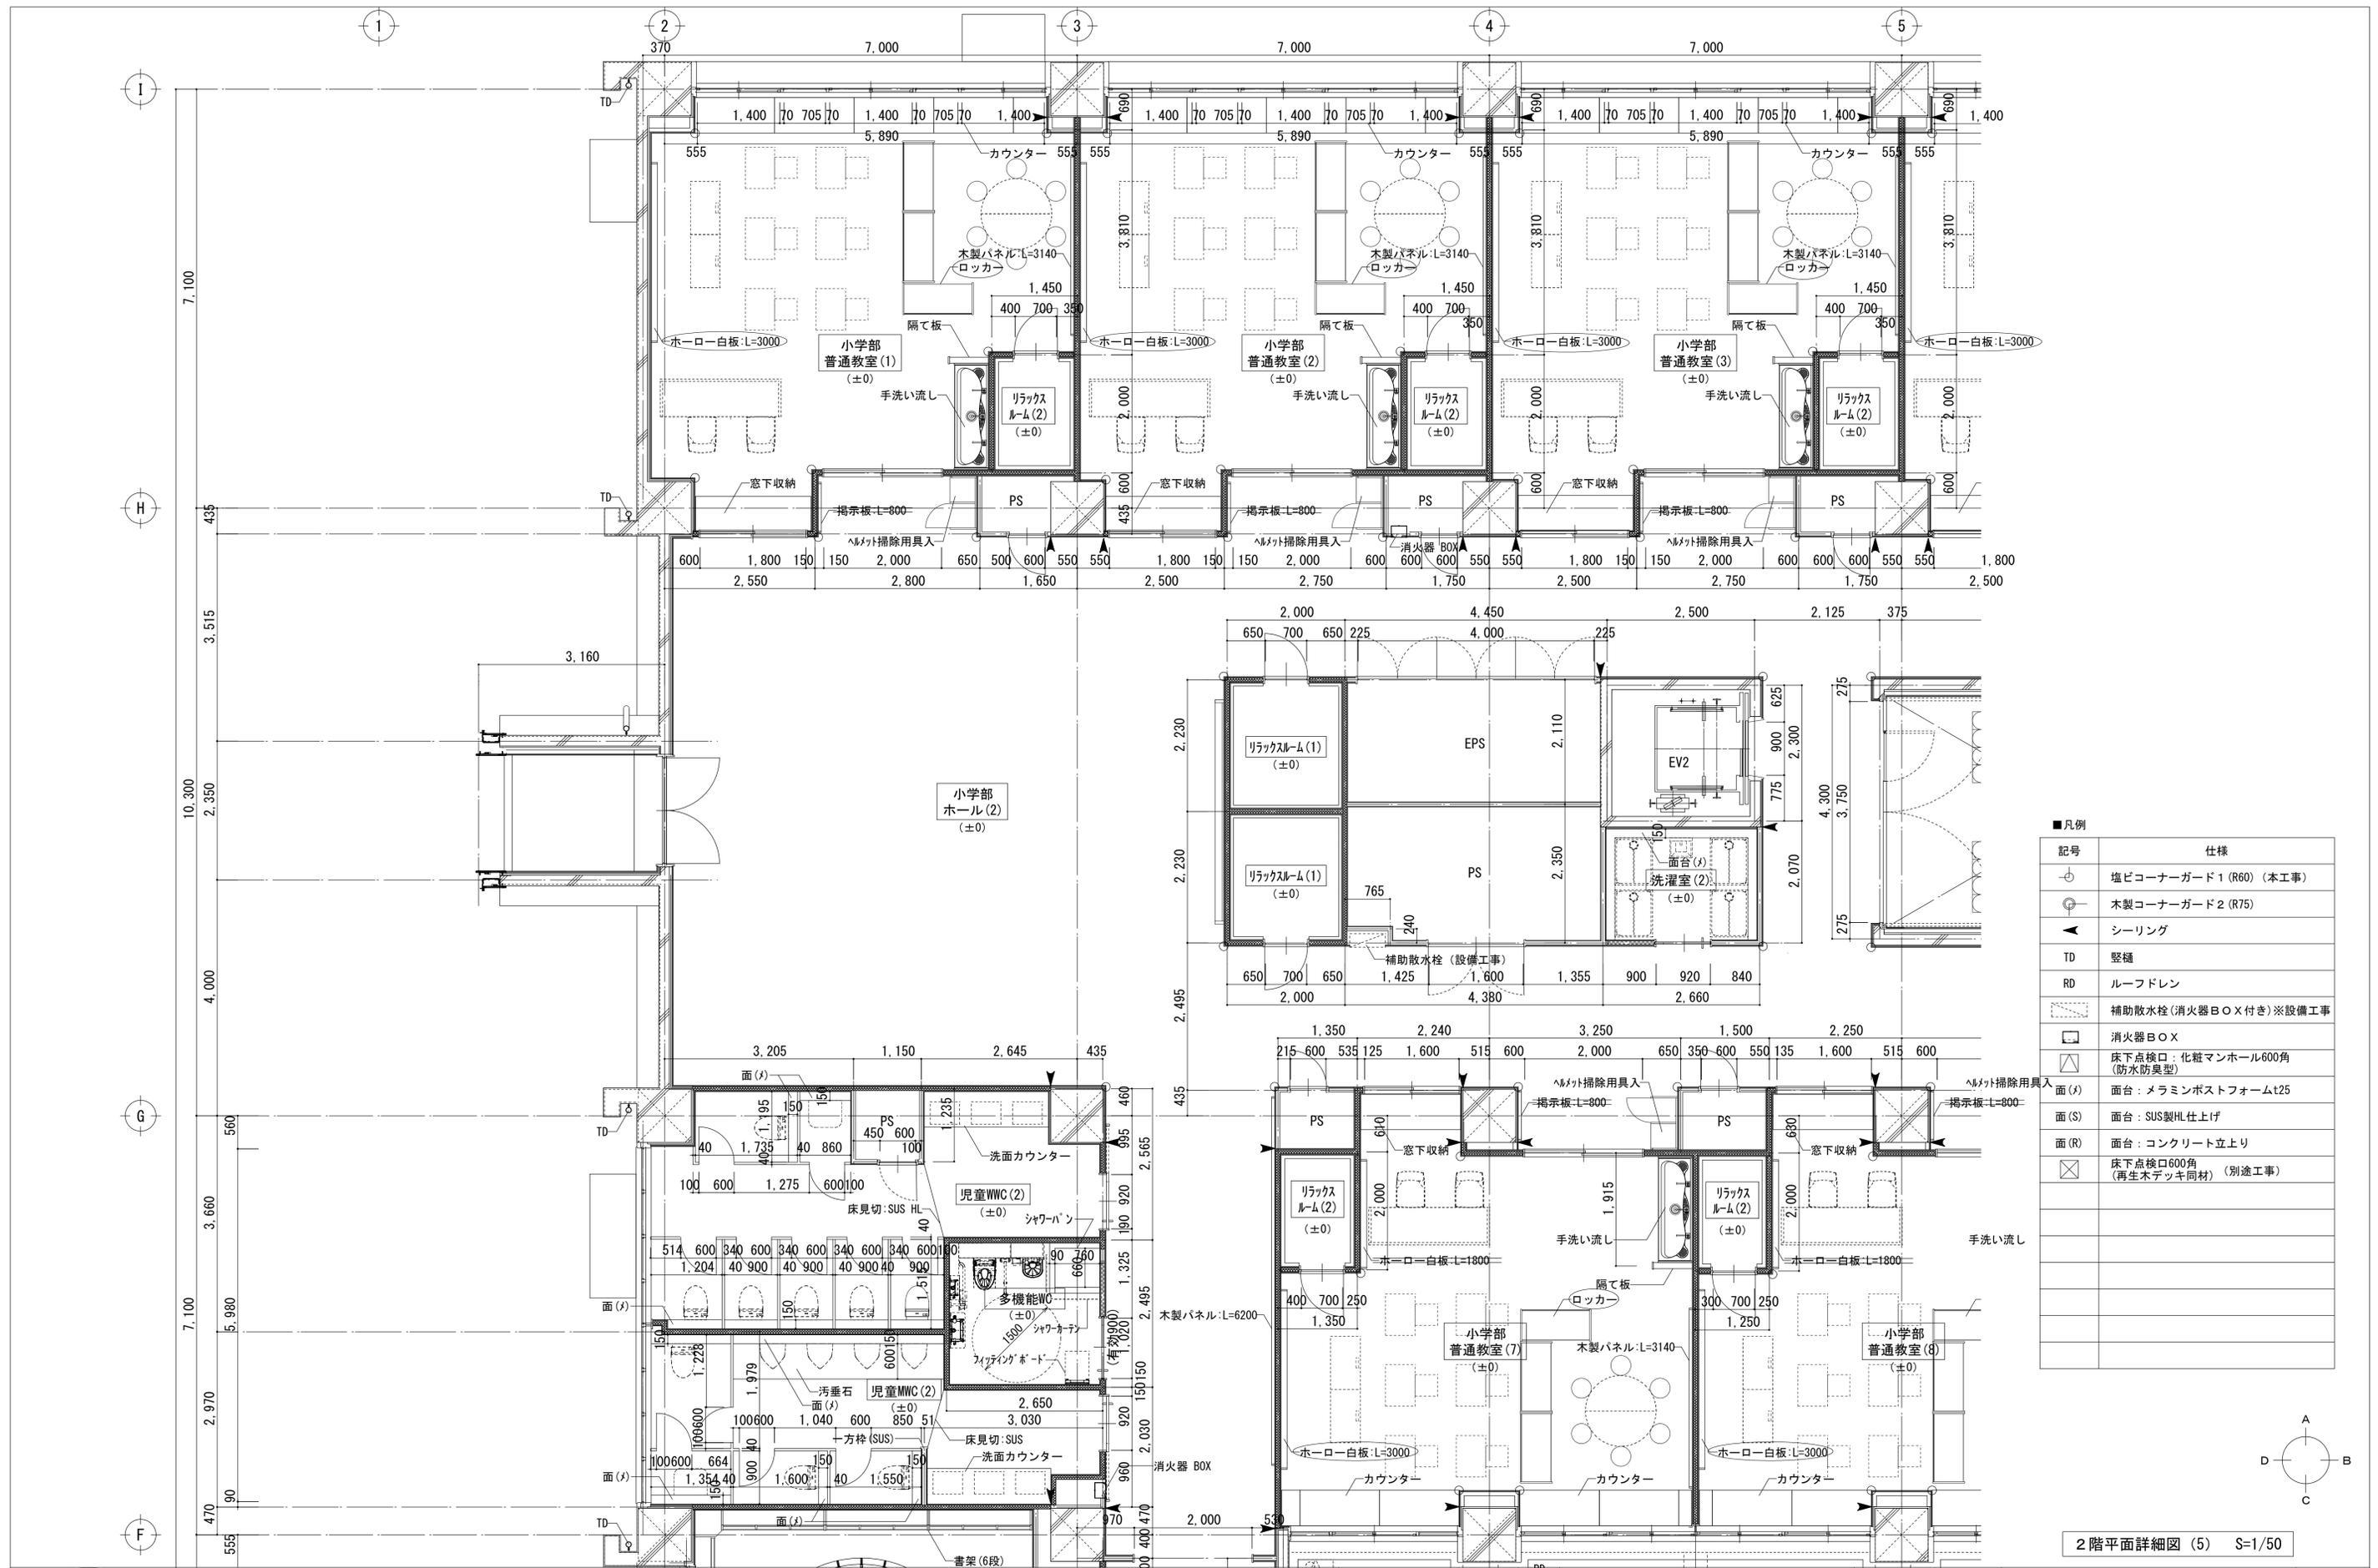

■凡例


記号	仕様
⊕	塩ビコーナーガード 1 (R60) (本工程)
⊙	木製コーナーガード 2 (R75)
◀	シーリング
TD	壁樋
RD	ルーフドレン
⊠	補助散水栓 (消火器BOX付き) ※設備工事
⊞	消火器BOX
⊡	床下点検口: 化粧マンホール600角 (防水防臭型)
面(S)	面台: メラミンポストフォームt25
面(S)	面台: SUS製HL仕上げ
面(R)	面台: コンクリート立上り
⊠	床下点検口600角 (再生木デッキ同材) (別途工事)

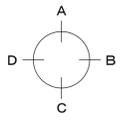

2階平面詳細図 (5) S-1/50


※1: 〇の部分のロッカー・白板・掲示板・収納棚は本工程とし、壁内の補強等は別途工事とする。

徳島県県土整備部管轄課	●工事名 R6 営繕 国府支援学校 徳・国府 外構他工事	●図面番号 A-055	株式会社 あい設計 四国支社 一級建築士事務所 一級建築士事務所 愛媛県知事登録 第3099号 一級建築士 大臣登録 第218291号 津田 孝二
	●図面名 2階平面詳細図 (5)	●縮尺 A1:1/50 A3:1/100	

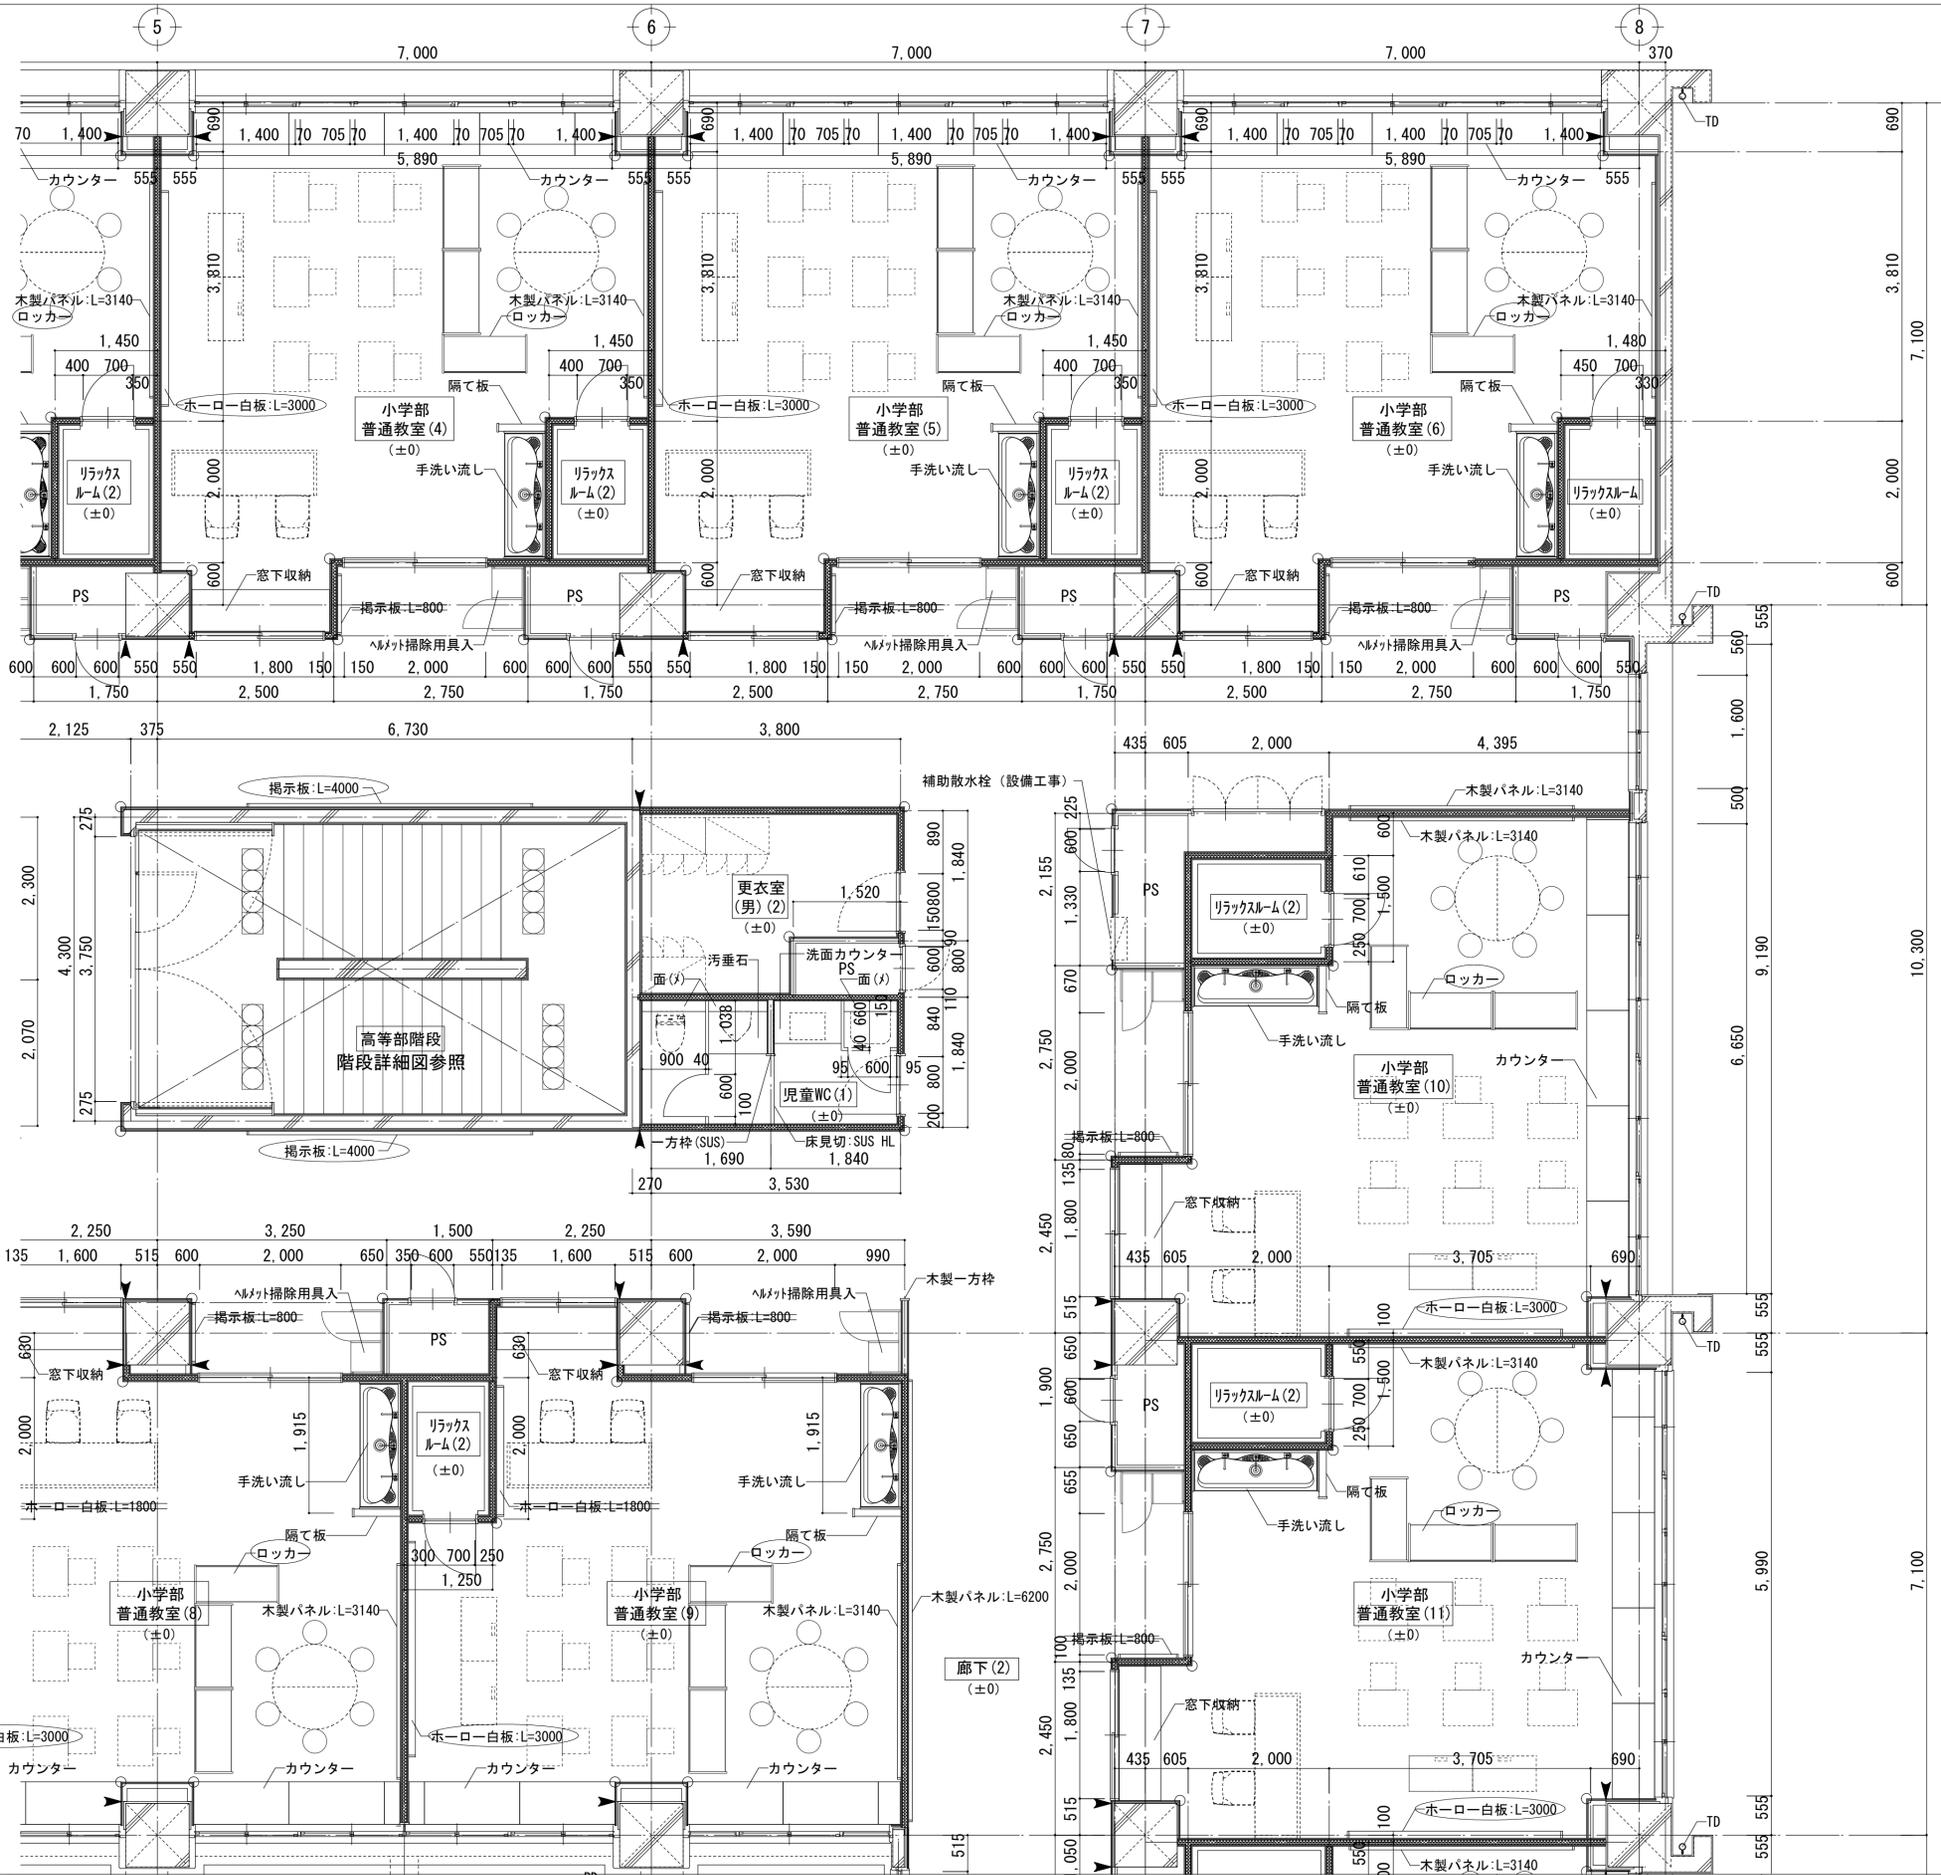

■凡例

記号	仕様
	塩ビコーナーガード1 (R60) (本工程)
	木製コーナーガード2 (R75)
	シーリング
	TD 縦樋
	RD ルーフドレン
	補助散水栓 (消火器BOX付き) ※設備工事
	消火器BOX
	床下点検口: 化粧マンホール600角 (防水防臭型)
	面(M) 面台: メラミンポストフォームt25
	面(S) 面台: SUS製HL仕上げ
	面(R) 面台: コンクリート立上り
	床下点検口600角 (再生木デッキ同材) (別途工事)

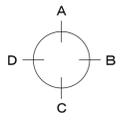

2階平面詳細図 (6) S=1/50

※1: の部分のロッカー・白板・掲示板・収納棚は本工程とし、壁内の補強等は別途工事とする。