



区域名	面 積	筋工	作業歩道
阿佐地区	25.10 ha	70.0m	800.0 m
計	25.10 ha		

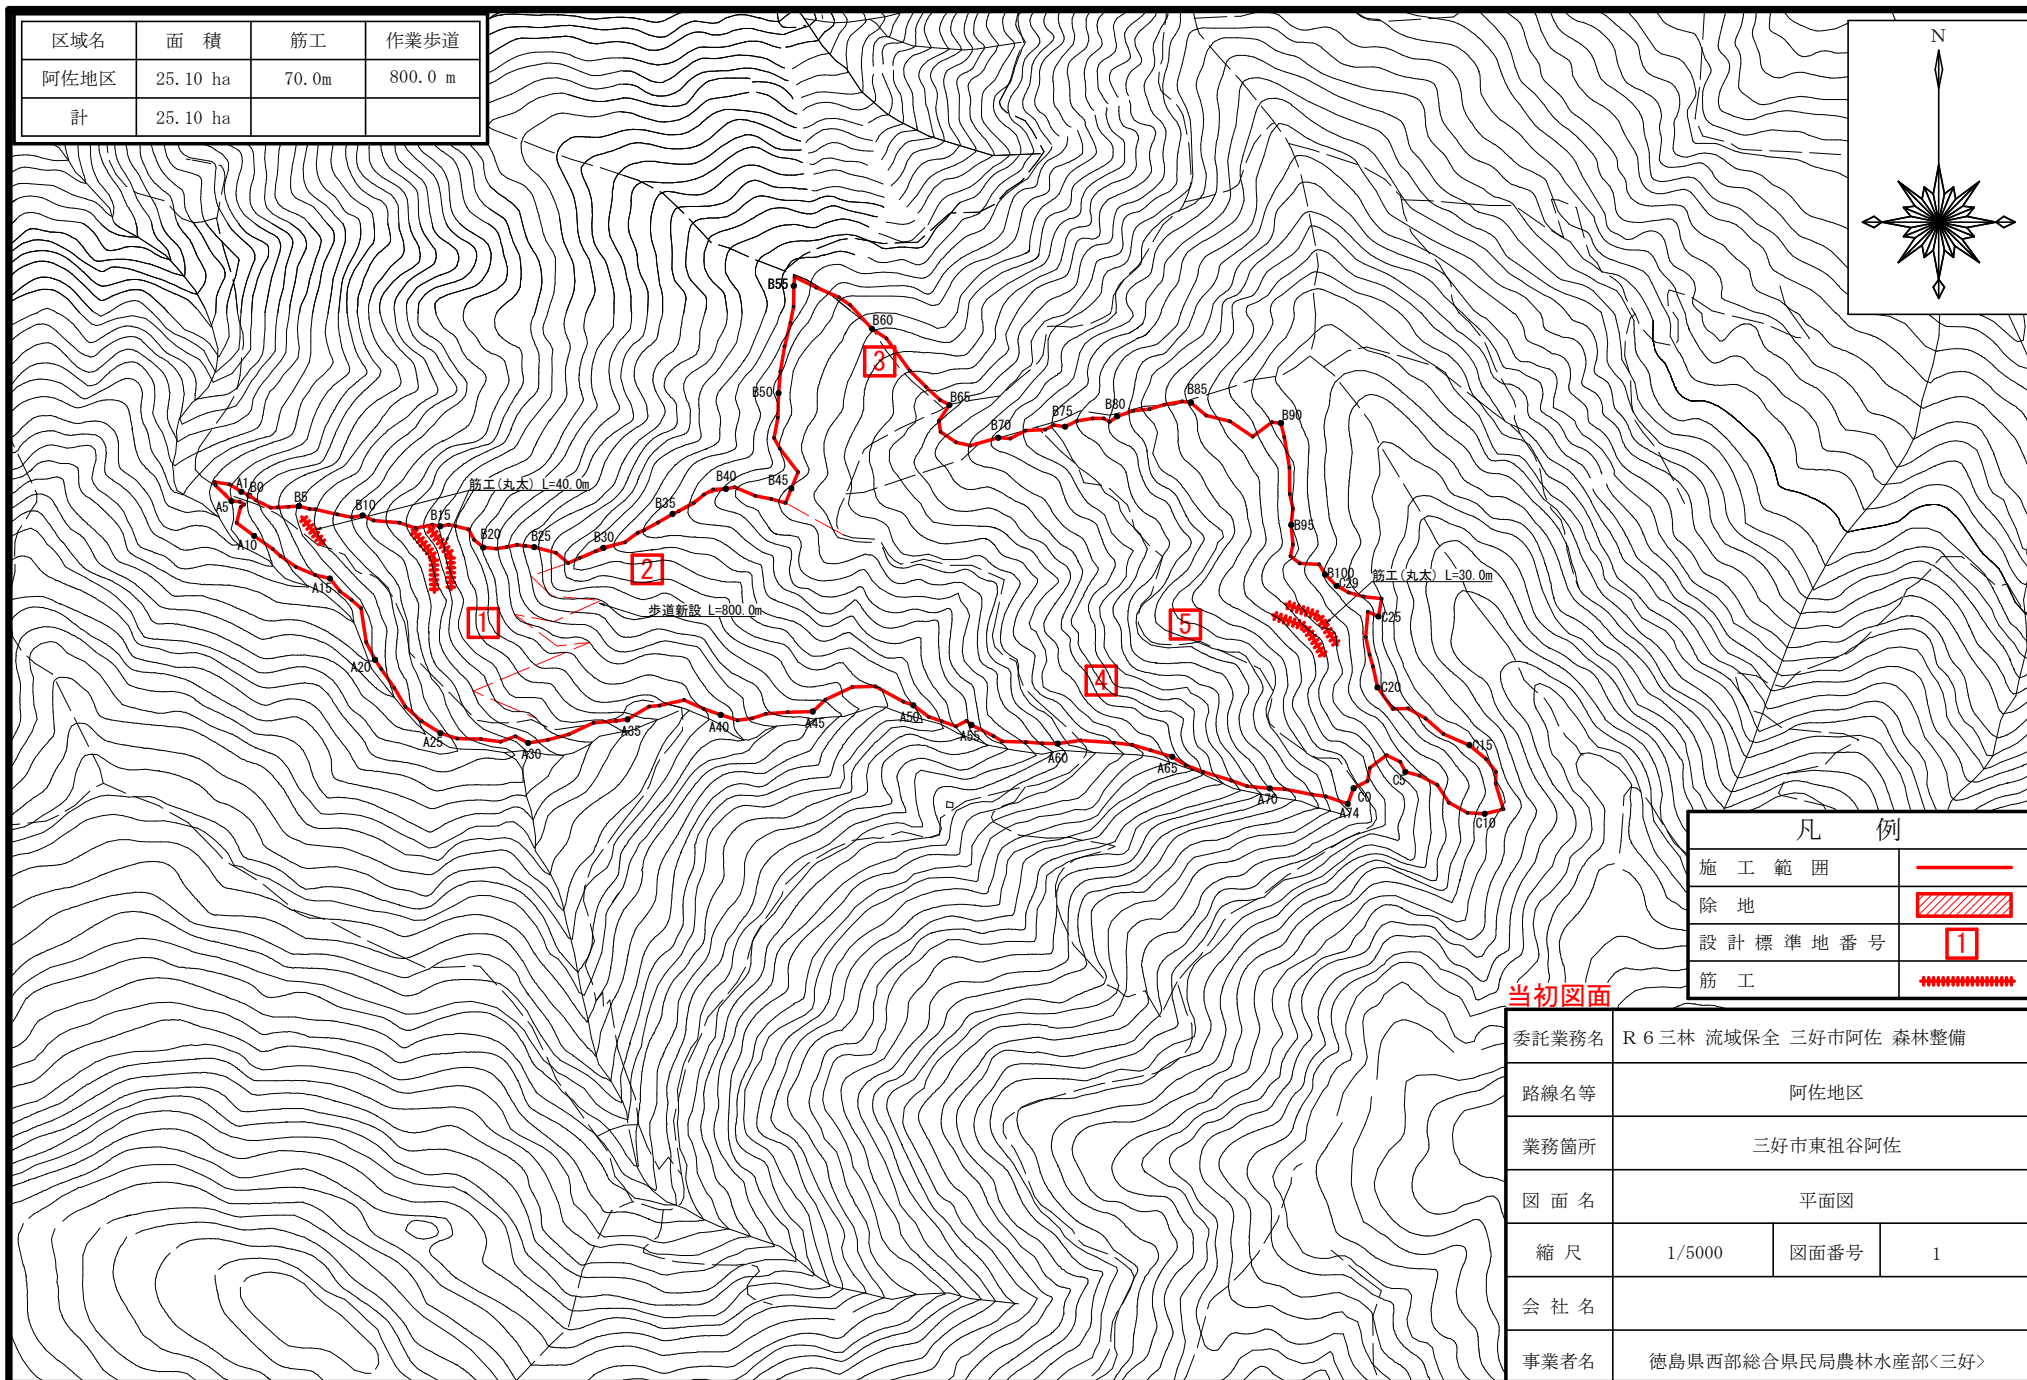

凡 例	
施 工 範 圍	
除 地	
設 計 標 準 地 番 号	
筋 工	

当初凶面

委託業務名	R 6 三林 流域保全 三好市阿佐 森林整備		
路線名等	阿佐地区		
業務箇所	三好市東祖谷阿佐		
図 面 名	平面図		
縮 尺	1/5000	図面番号	1
会 社 名			
事業者名	徳島県西部総合県民局農林水産部<三好>		

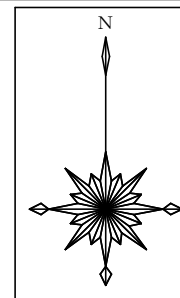

面積	25.10 ha
誤差	1/289
縮尺	1/5,000


成 果 表																			
测 点	方位角	高低角	斜距	水平距离	测 点	方位角	高低角	斜距	水平距离	测 点	方位角	高低角	斜距	水平距离	测 点	方位角	高低角	斜距	水平距离
B0-A1	303.90	-39.60	10.70	8.244	A35-A36	66.80	25.70	26.40	23.788	A70-A71	99.40	29.30	15.80	13.779	B100-B99	338.00	-17.00	11.41	10.911
A1-A2	308.70	-26.30	14.40	12.909	A36-A37	92.90	7.10	9.40	9.626	A71-A72	108.70	25.40	29.30	26.608	B99-B98	280.00	-30.50	21.17	18.241
A2-A3	285.90	-28.60	10.70	13.784	A37-A38	84.30	18.30	24.80	23.546	A72-A73	104.90	32.90	15.50	13.014	B98-B97	315.50	-31.50	12.75	10.871
A3-A4	177.00	-18.30	3.10	2.923	A38-A39	121.70	15.10	21.80	20.103	A73-A74	116.40	27.40	24.50	21.751	B97-B96	20.00	0.00	11.07	11.017
A4-A5	141.90	16.70	22.30	21.143	A39-A40	116.80	15.20	17.60	16.364	A74-C0	28.10	25.00	17.20	15.588	B96-B95	2.00	-7.00	18.57	18.432
A5-A6	101.80	47.10	11.50	7.828	A40-A41	115.60	22.00	17.80	16.504	C0-C1	70.00	35.50	17.94	14.605	B95-B94	14.00	-7.50	15.35	15.219
A6-A7	128.40	40.00	6.40	4.903	A41-A42	89.40	28.40	15.80	13.898	C1-C2	17.50	24.40	13.56	12.339	B94-B93	354.80	-8.50	14.24	14.084
A7-A8	232.20	-10.40	4.20	3.413	A42-A43	78.70	18.60	14.20	13.458	C2-C3	60.00	38.00	25.16	14.911	B93-B92	7.00	5.00	24.59	24.496
A8-A9	201.80	-39.50	19.50	15.047	A43-A44	93.20	13.50	21.20	20.614	C3-C4	123.00	29.50	16.21	14.108	B92-B91	358.00	2.00	28.83	28.812
A9-A10	134.30	10.40	20.40	20.458	A44-A45	96.00	18.00	24.70	23.419	C4-C5	160.00	-3.90	10.79	10.775	B91-B90	354.00	0.00	13.67	13.670
A10-A11	132.20	11.20	21.80	21.385	A45-A46	54.60	24.10	17.80	16.248	C5-C6	111.50	18.00	14.13	13.895	B90-B89	283.00	-13.50	8.74	8.499
A11-A12	140.60	11.10	10.90	9.911	A46-A47	72.30	21.00	29.80	27.385	C6-C7	125.00	19.00	16.68	16.808	B89-B88	240.00	-22.47	22.40	22.410
A12-A13	132.20	15.20	18.40	17.756	A47-A48	96.10	14.30	22.10	21.415	C7-C8	154.50	9.00	20.22	19.871	B88-B87	311.00	-13.00	26.39	25.714
A13-A14	119.90	12.90	19.70	19.203	A48-A49	125.60	15.50	31.00	29.872	C8-C9	125.50	27.50	22.48	19.940	B87-B86	291.00	-19.00	23.86	22.560
A14-A15	111.00	11.10	14.80	14.523	A49-A50	117.90	28.10	11.40	10.056	C9-C10	100.50	33.50	19.46	16.227	B86-B85	317.00	-13.00	29.26	28.766
A15-A16	149.00	10.10	15.60	15.356	A50-A51	134.10	16.20	18.80	18.506	C10-C11	84.00	35.00	22.02	18.038	B85-B84	286.50	-29.00	9.19	8.036
A16-A17	133.90	20.30	14.30	13.412	A51-A52	115.70	29.60	15.80	13.042	C11-C12	350.50	3.00	25.09	25.056	B84-B83	266.50	-24.80	18.84	17.144
A17-A18	137.80	-3.80	12.00	11.974	A52-A53	117.50	17.10	14.80	13.965	C12-C13	9.00	18.00	11.39	10.801	B83-B82	260.00	-27.50	16.10	14.281
A18-A19	176.60	9.10	32.60	32.960	A53-A54	69.80	43.70	15.50	11.203	C13-C14	330.00	-10.00	15.58	15.343	B82-B81	271.50	-32.00	18.08	13.381
A19-A20	160.60	12.40	19.10	18.654	A54-A55	136.30	17.50	6.40	6.104	C14-C15	317.00	-15.50	20.77	20.111	B81-B80	258.00	-18.50	16.83	15.963
A20-A21	153.00	9.90	11.00	10.343	A55-A56	124.20	12.40	23.70	23.145	C15-C16	300.50	-19.00	27.87	26.107	B80-B79	241.00	-14.00	8.82	8.559
A21-A22	152.90	14.00	22.30	21.636	A56-A57	129.30	26.20	10.70	9.601	C16-C17	318.00	-11.00	22.62	22.204	B79-B78	307.00	-29.00	7.19	6.289
A22-A23	156.80	16.60	21.10	20.221	A57-A58	108.30	29.60	25.60	22.259	C17-C18	307.00	-11.50	19.18	18.795	B78-B77	277.00	-24.50	11.53	10.429
A23-A24	136.60	14.40	21.20	20.534	A58-A59	92.30	24.00	16.70	15.256	C18-C19	275.00	-33.00	16.71	14.014	B77-B76	268.00	-27.00	16.54	14.737
A24-A25	129.70	17.20	21.80	20.825	A59-A60	98.10	28.10	16.80	14.748	C19-C20	331.00	-2.50	24.40	24.776	B76-B75	252.00	-25.00	13.49	12.226
A25-A26	115.70	20.10	17.60	16.517	A60-A61	89.50	23.00	23.30	21.448	C20-C21	355.50	15.00	20.77	20.062	B75-B74	285.00	-16.00	10.90	14.478
A26-A27	96.60	12.00	22.60	22.106	A61-A62	101.20	26.50	34.80	31.144	C21-C22	353.00	-13.00	11.65	11.381	B74-B73	250.00	-12.00	9.42	9.214
A27-A28	104.80	13.30	19.40	18.880	A62-A63	103.80	19.80	18.80	17.689	C22-C23	355.00	4.00	16.75	16.709	B73-B72	274.50	-21.00	19.69	18.382
A28-A29	78.90	19.50	15.60	14.705	A63-A64	113.90	26.10	20.10	18.950	C23-C24	12.00	-8.50	23.98	23.717	B72-B71	249.00	-22.50	17.40	16.076
A29-A30	124.60	3.30	13.40	13.362	A64-A65	114.10	26.90	23.30	20.867	C24-C25	121.00	40.00	14.14	10.832	B71-B70	281.50	-18.00	11.80	11.022
A30-A31	88.20	26.70	21.20	18.939	A65-A66	129.10	18.40	15.80	14.992	C25-C26	17.50	5.00	17.11	17.031	B70-B69	261.50	-20.00	28.96	27.126
A31-A32	83.10	14.30	20.10	20.059	A66-A67	118.90	29.70	20.10	17.459	C26-C27	283.00	-31.50	19.58	16.695	B69-B68	290.50	-23.00	14.79	13.614
A32-A33	72.60	14.10	26.30	25.508	A67-A68	114.30	30.40	32.00	27.629	C27-C28	292.50	-16.00	14.92	14.342	B68-B67	311.00	-28.00	19.62	17.323
A33-A34	92.20	18.90	22.80	21.571	A68-A69	116.80	25.10	17.60	13.638	C28-C29	306.00	-7.00	13.17	13.072	B67-B66	359.00	-22.00	11.42	10.588
A34-A35	90.00	25.10	11.60	10.505	A69-A70	102.90	35.00	26.00	21.298	C29-B100	332.00	-15.00	15.75	15.177	B66-B65	41.00	-8.00	17.80	17.627
																		合 计	3574.47

当初図面


委託業務名	R 6 三林 流域保全 三好市阿佐 森林整備		
路線名等	阿佐地区		
業務箇所	三好市東祖谷阿佐		
図 面 名	平面実測図		
縮 尺	1/5000	図面番号	2
会 社 名			
事業者名	徳島県西部総合県民局農林水産部<三好>		

筋工 (丸太)
1/50

断面図

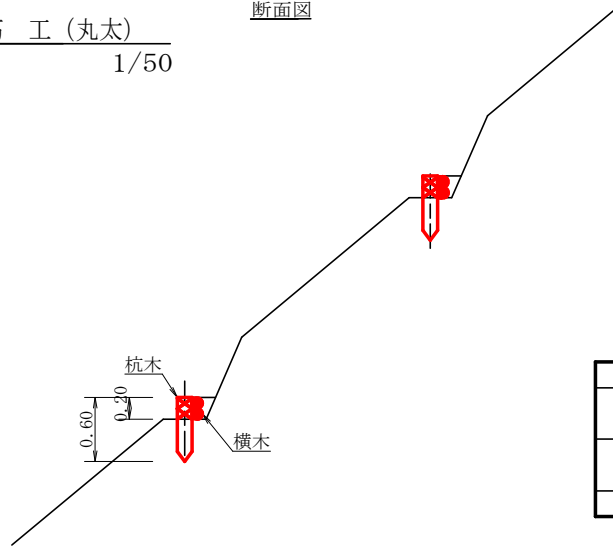

正面図

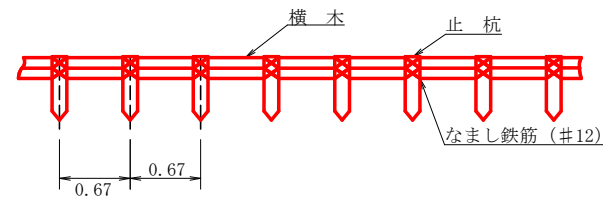


筋工 (丸太) 材料表

10.0m 当り

名 称	形 状 寸 法	単 位	数 量	摘 要
横 木	末口径 10cm 程度 (現地発生材利用) 長さ 2.0m (標準)	本	10.0	
止 杭	末口径 10cm 程度 (現地発生材利用) 長さ 0.6m 打込深 0.4m (標準)	本	15.0	
鉄 線	なまし鉄線 # 12	kg	1.0	

作業歩道 標準断面図

S=1/20

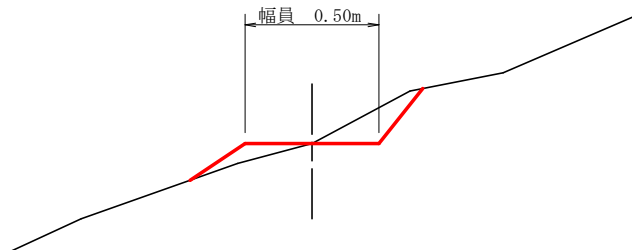

当初図面

委託業務名	R 6 三林 流域保全 三好市阿佐 森林整備		
路線名等	阿佐地区		
業務箇所	三好市東祖谷阿佐		
図 面 名	定規図		
縮 尺	図示	図面番号	3
会 社 名			
事業者名	徳島県西部総合県民局農林水産部<三好>		