


# 位置図

工事名：R6徳土 一宮下中筋線 徳・下 舗装修繕工事（担い手確保型）

工事箇所：徳島市下町本丁

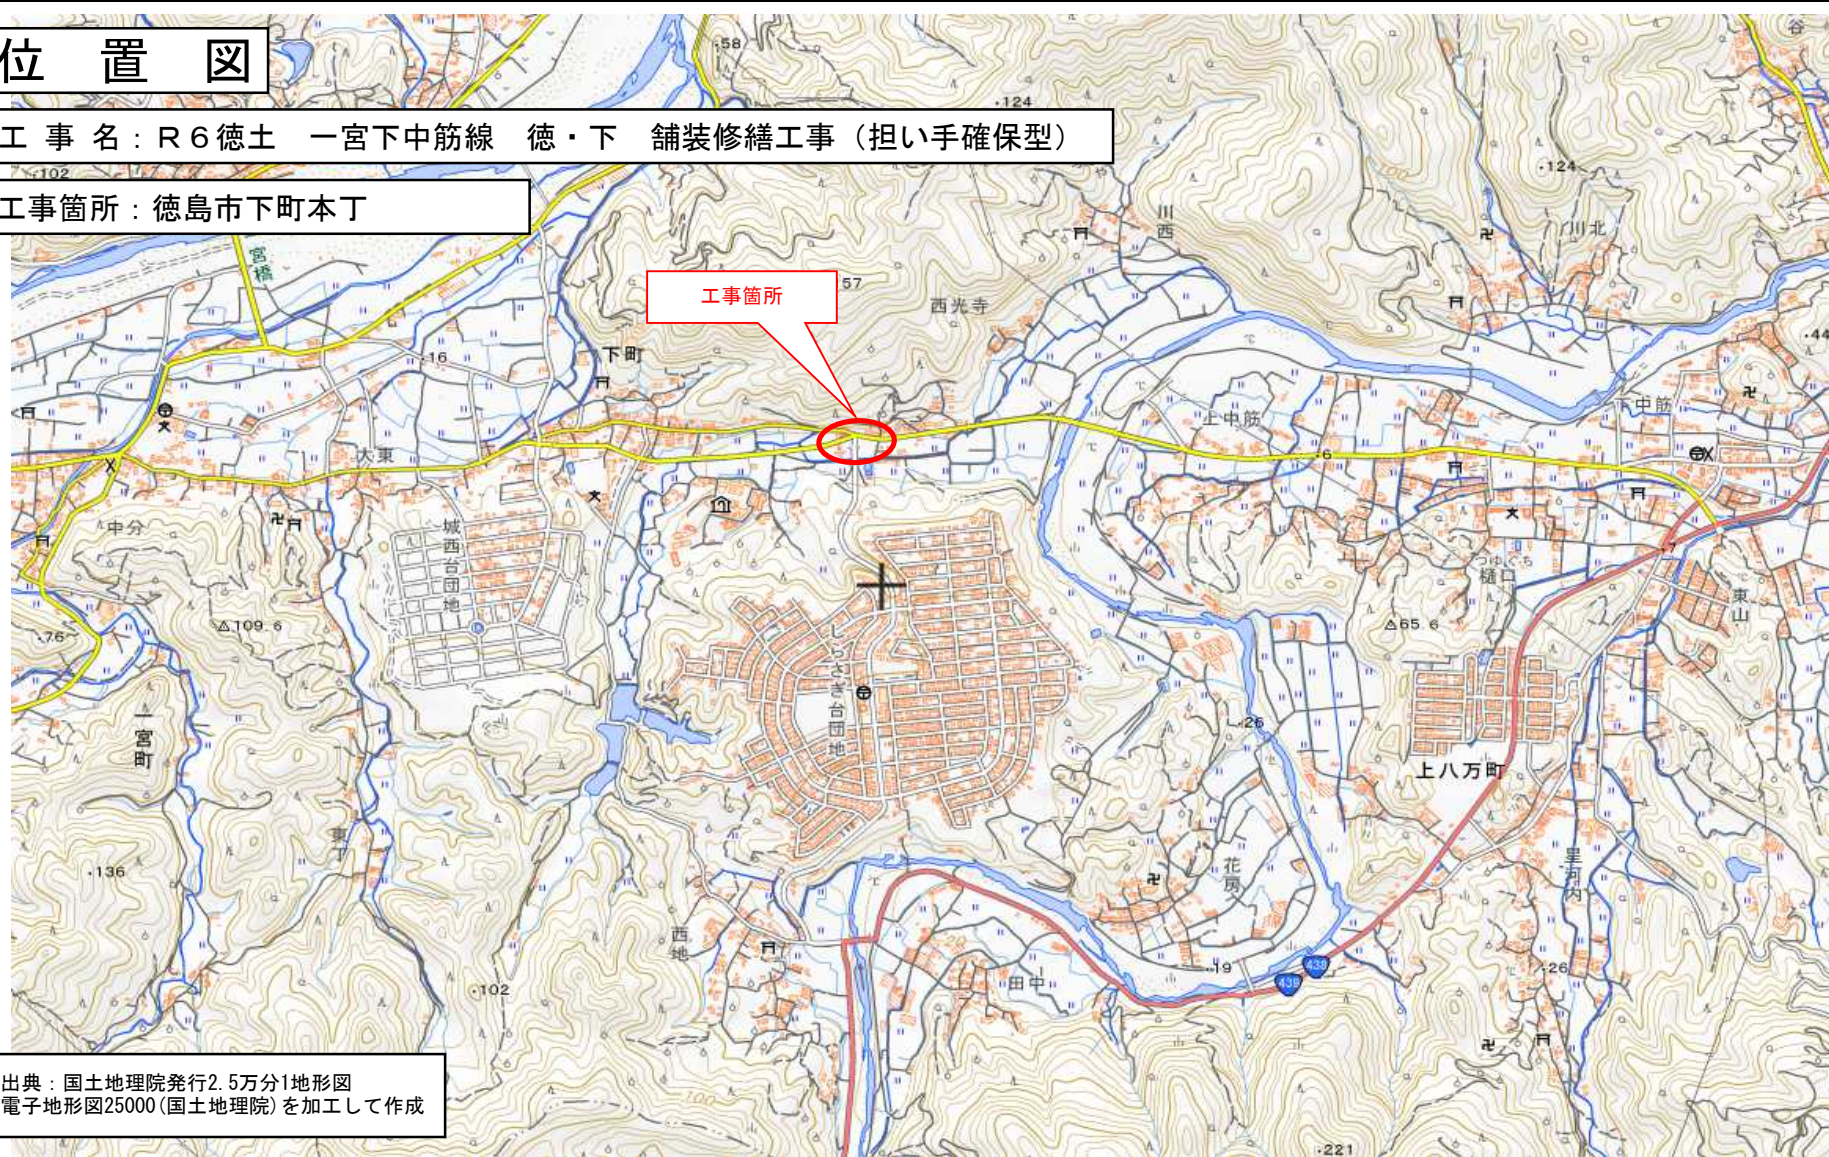

出典：国土地理院発行2.5万分1地形図  
電子地形図25000(国土地理院)を加工して作成