


施工計画 参考図

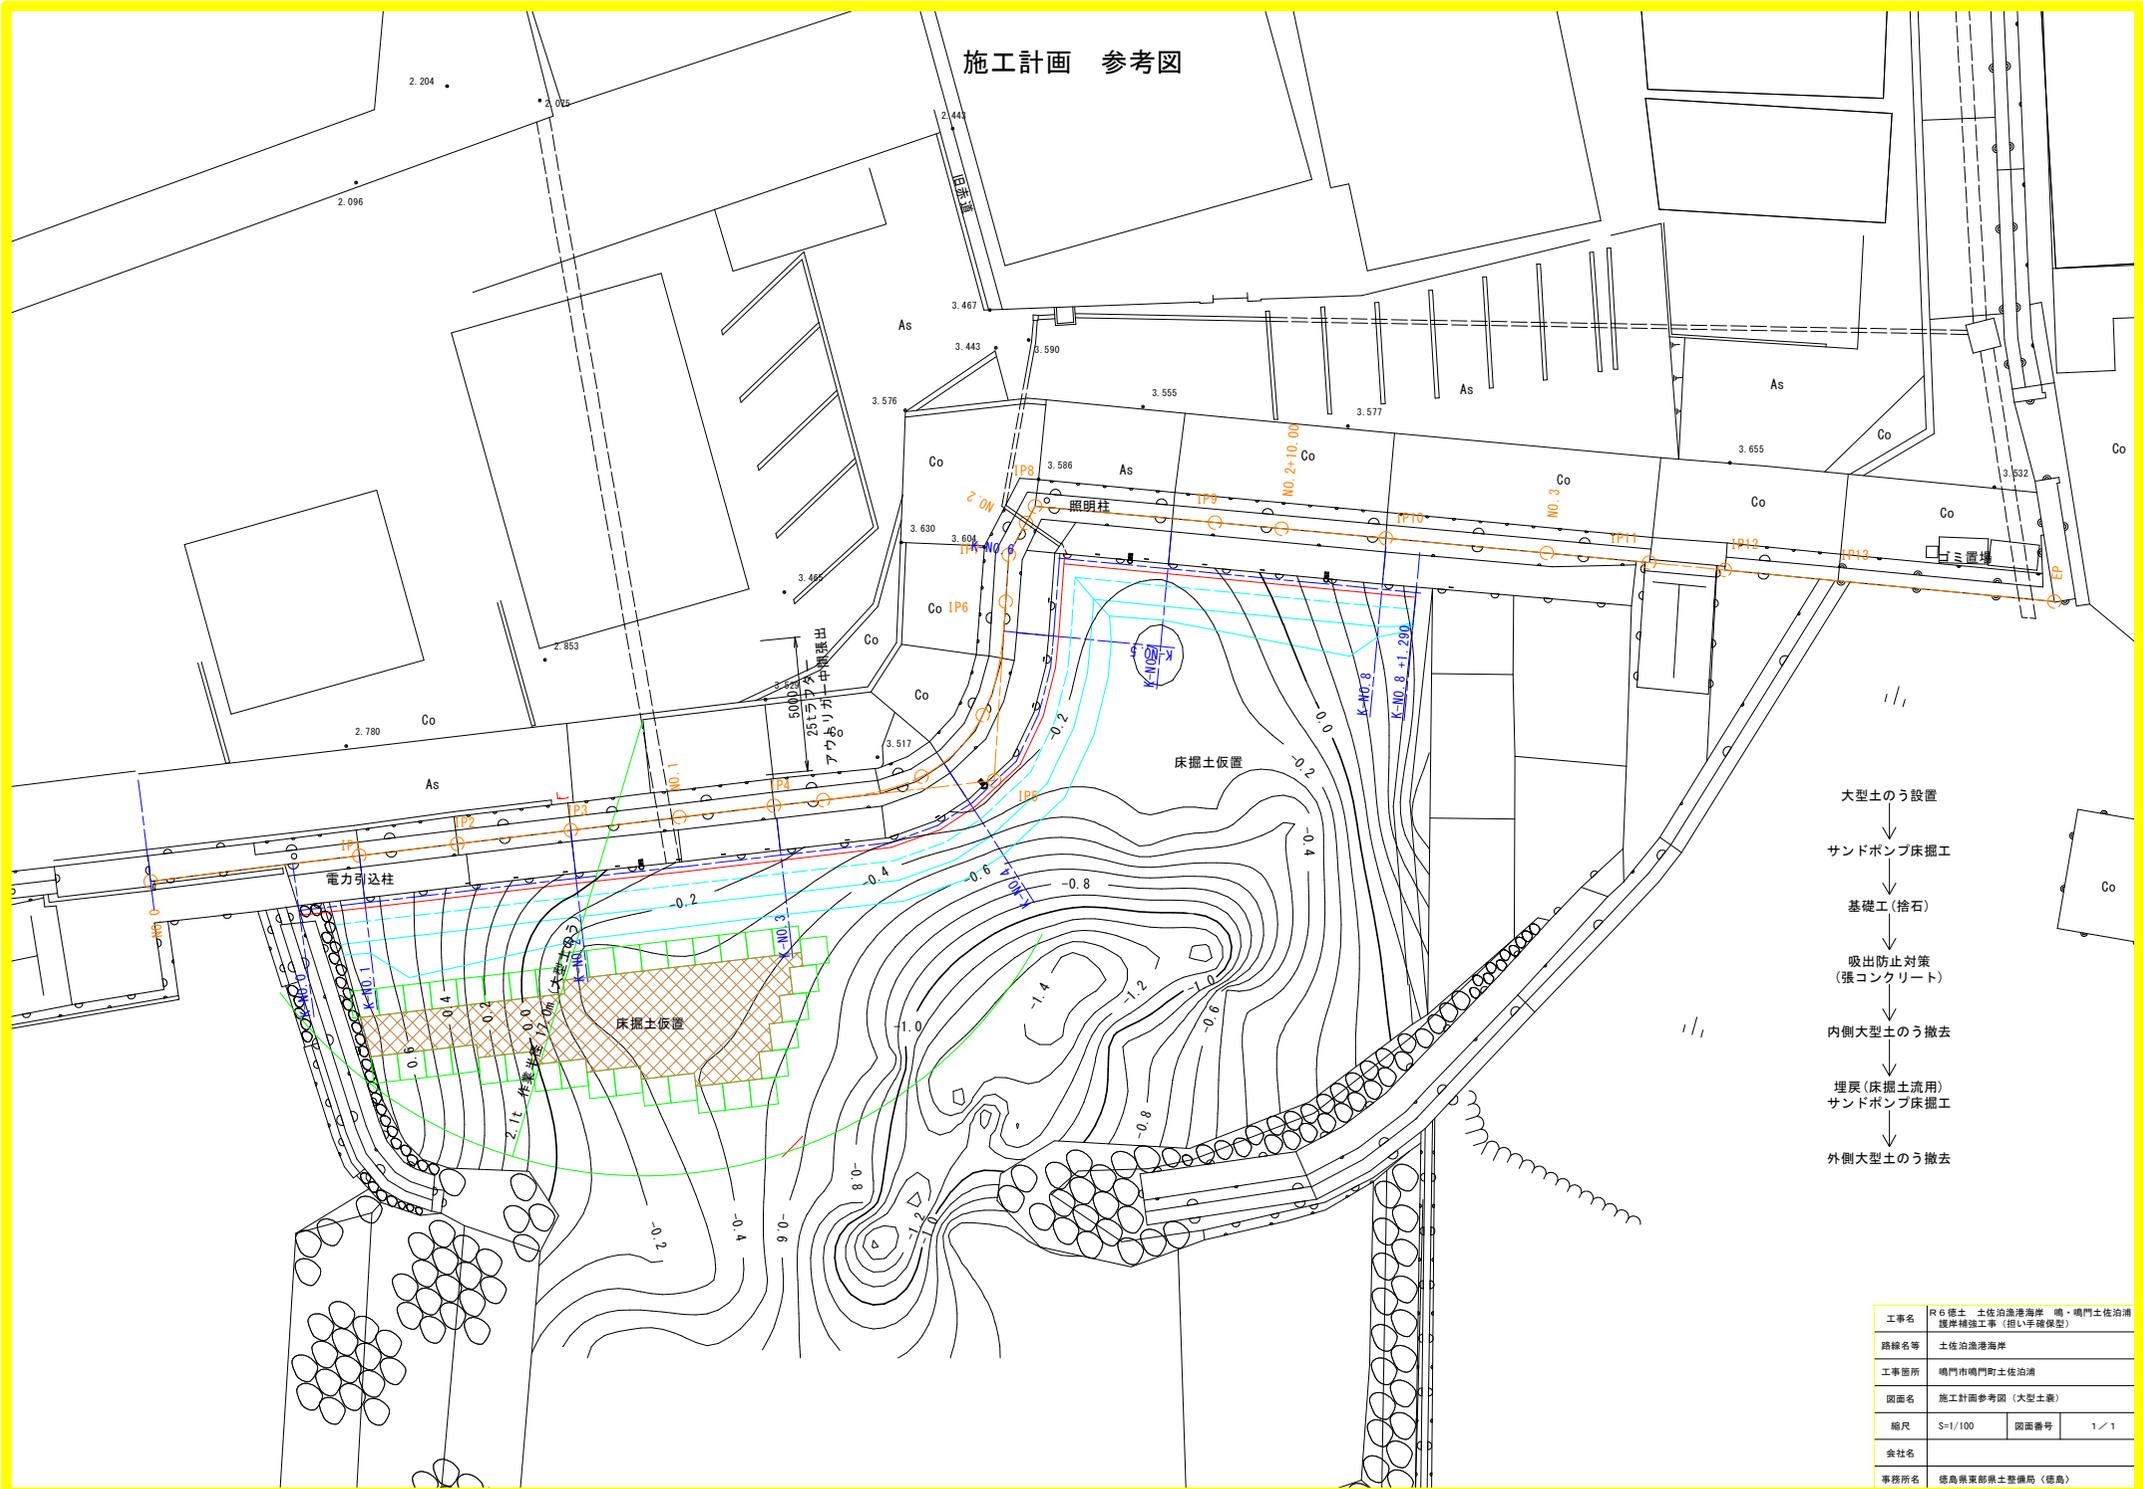

- 大型土のう設置
- ↓
- サンドポンプ床掘工
- ↓
- 基礎工 (捨石)
- ↓
- 吸出防止対策 (張コンクリート)
- ↓
- 内側大型土のう撤去
- ↓
- 埋戻 (床掘土流用) サンドポンプ床掘工
- ↓
- 外側大型土のう撤去

工事名	R6 徳土 土佐泊港海岸 嶋・嶋門土佐泊浦護岸補強工事 (掘削平護堤型)		
路線名等	土佐泊港海岸		
工事箇所	嶋門市嶋門町土佐泊浦		
図面名	施工計画参考図 (大型土袋)		
縮尺	S=1/100	図面番号	1 / 1
会社名			
事務所名	徳島県東部県土整備局 (徳島)		