

凡例	F-※ 詳細は家具図による
	RC壁 を示す
	コンクリートブロック壁 を示す
	木軸壁 を示す


徳島県県土整備部営繕課

工事名	R6 営繕 徳島中央高等学校 徳・北矢三 西棟内部改修工事建築
図名	4階平面詳細図-1 (改修後)

縮尺	A3 1/71
	A2 1/50

図面番号	B-056
作図年	2024

株式会社 上設計 かみ
 管理建築士 一級建築士 第232263号 上柁 重信
 〒779-4101 徳島県美馬郡つるぎ町貞光字町45番地7
 tel 0883-62-3955 fax 0883-62-3966

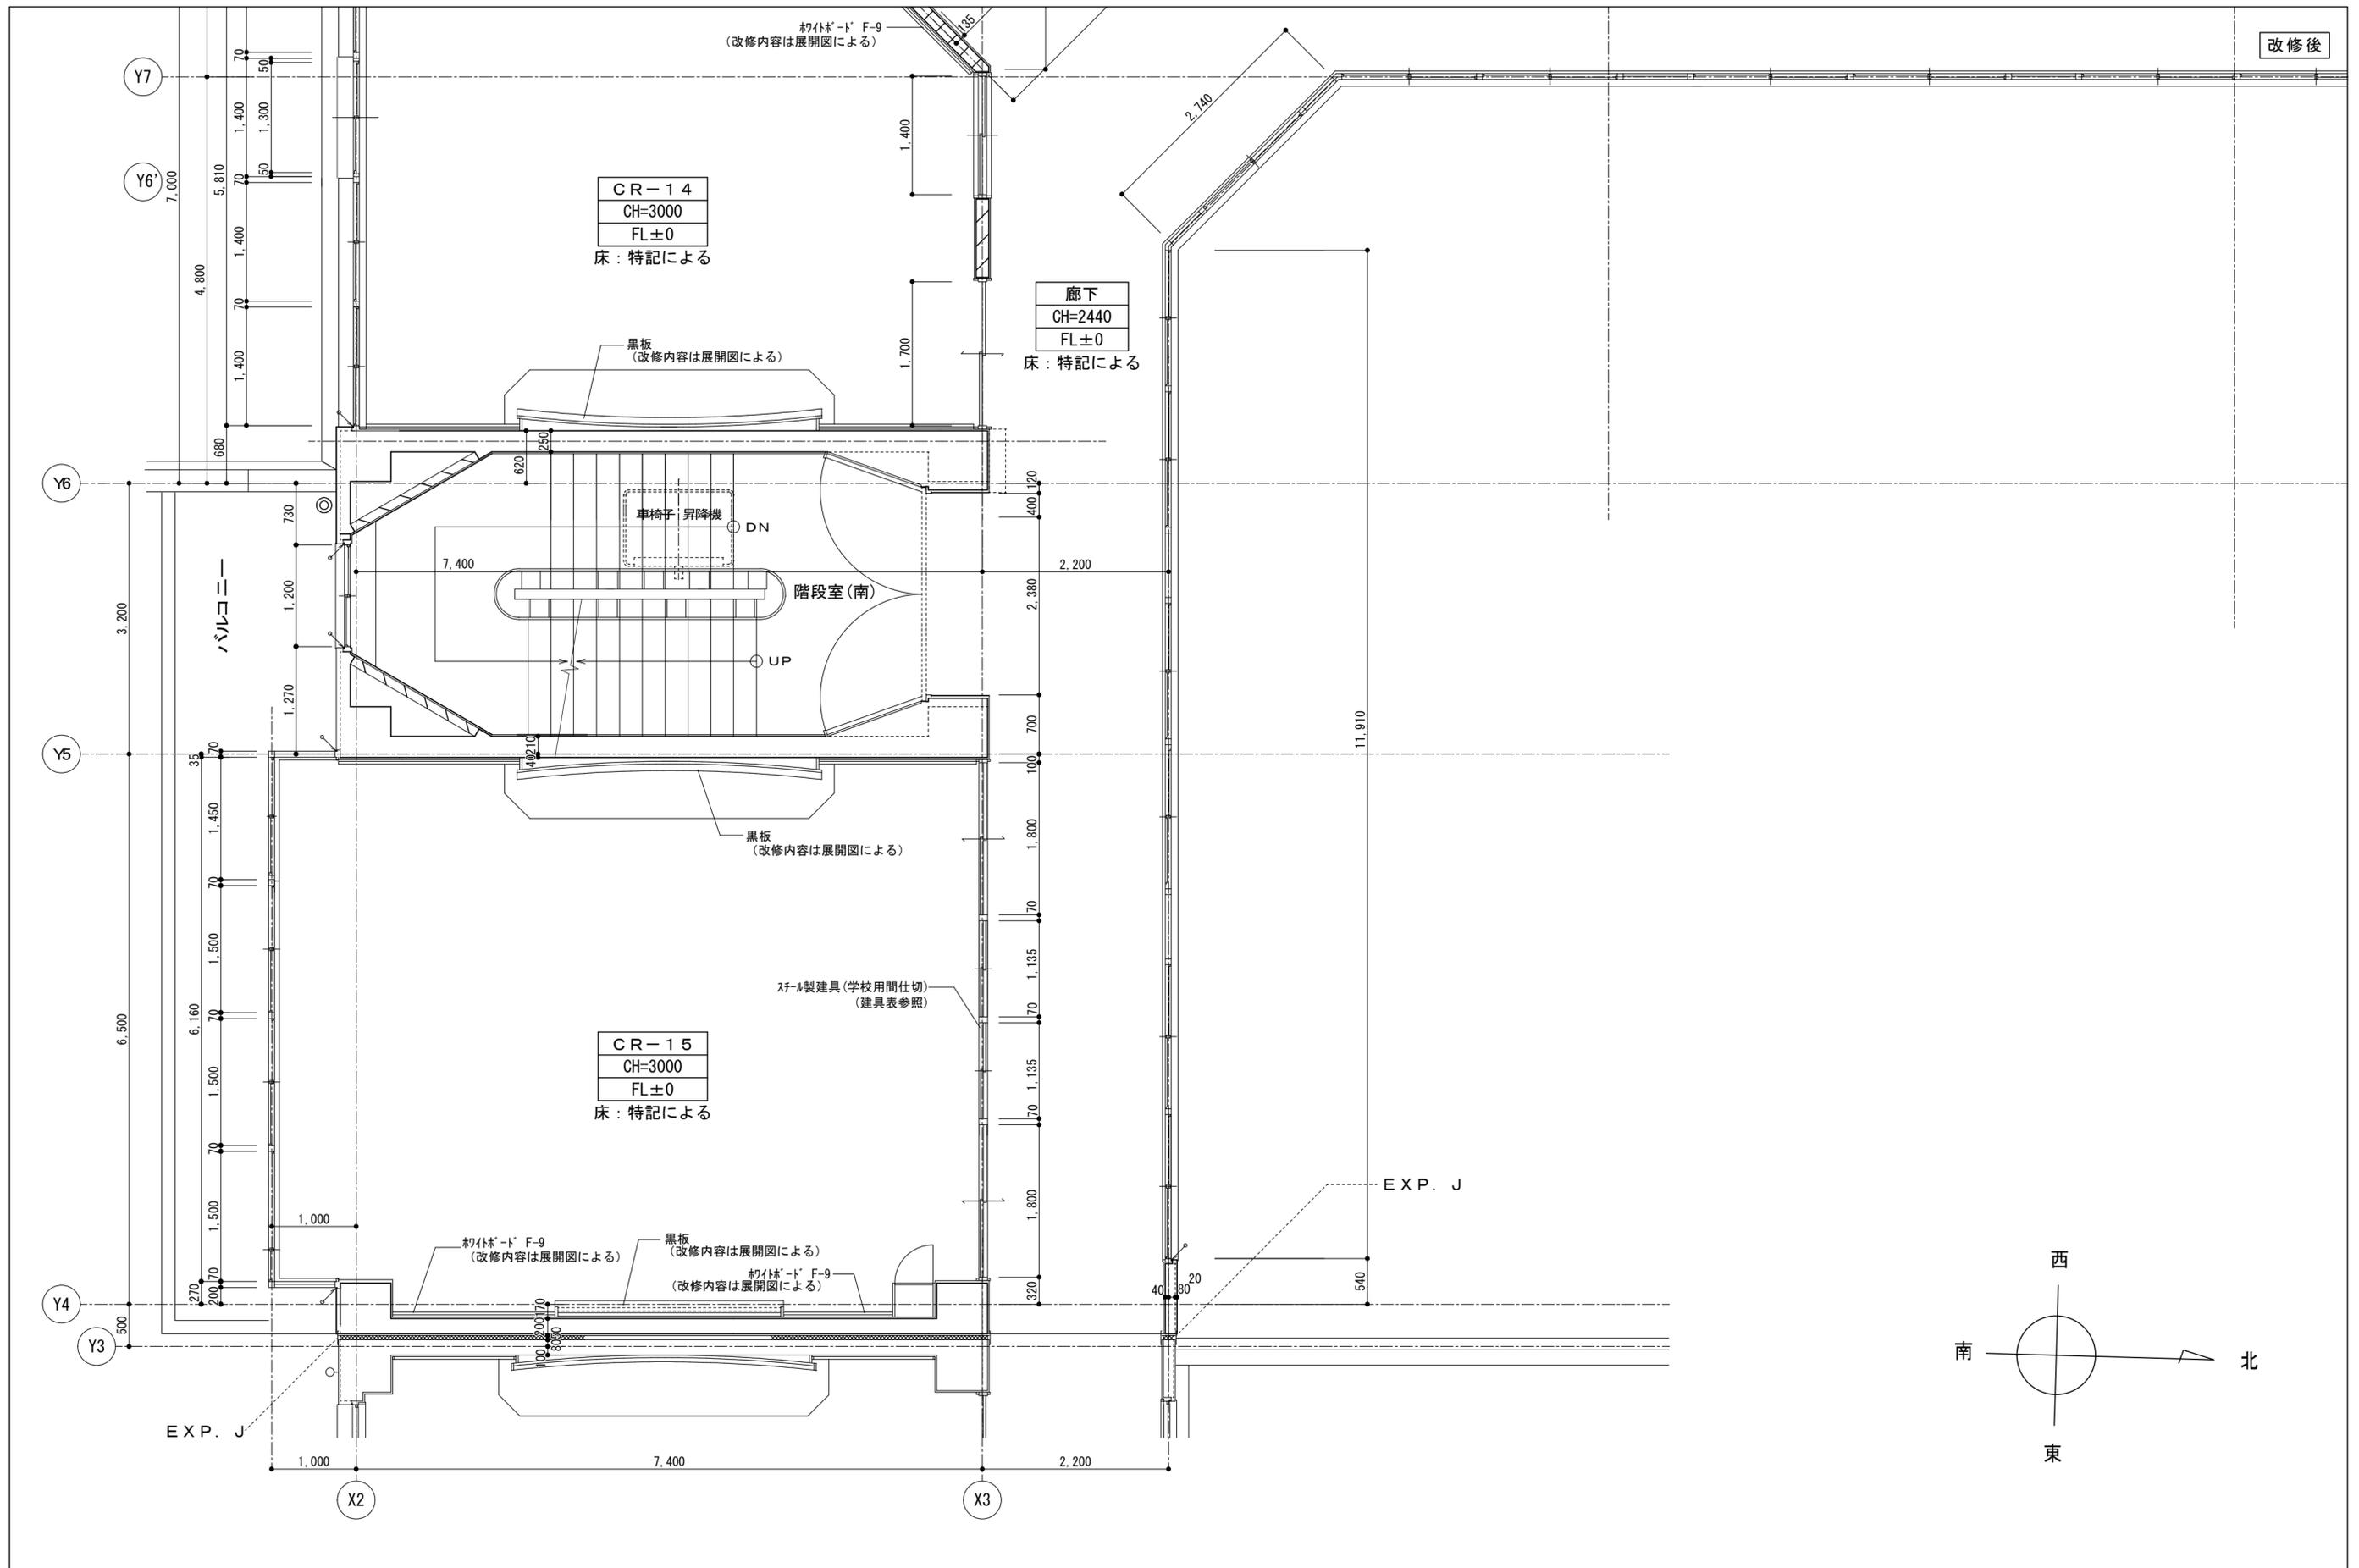

改修後

CR-14
CH=3000
FL±0
床：特記による

廊下
CH=2440
FL±0
床：特記による

CR-15
CH=3000
FL±0
床：特記による

凡例	
	RC壁 を示す
	コンクリートブロック壁 を示す
	木軸壁 を示す

徳島県県土整備部営繕課



工事名	R6 営繕 徳島中央高等学校 徳・北矢三 西棟内部改修工事建築
図名	4階平面詳細図-3 (改修後)

縮尺	A3	1/71
	A2	1/50

図面番号	B-058
作図年	2024

株式会社 上設計
 管理建築士 一級建築士 第232263号 上柿 重信
 〒779-4101 徳島県美馬郡つるぎ町貞光字町45番地7
 tel 0883-62-3955 fax 0883-62-3966


改修前 ← ○ → 改修後

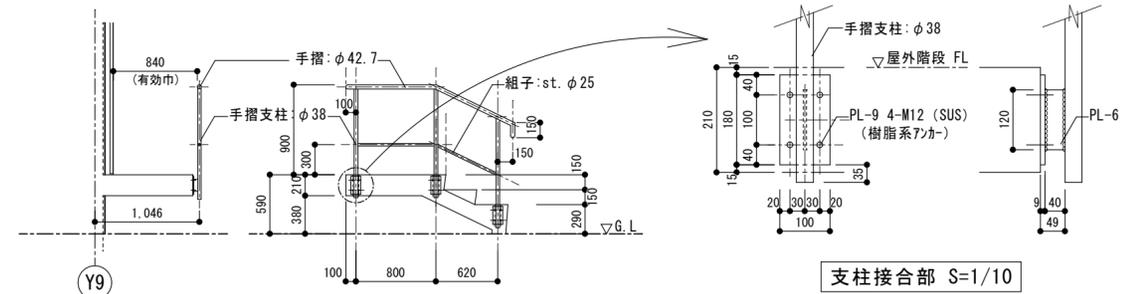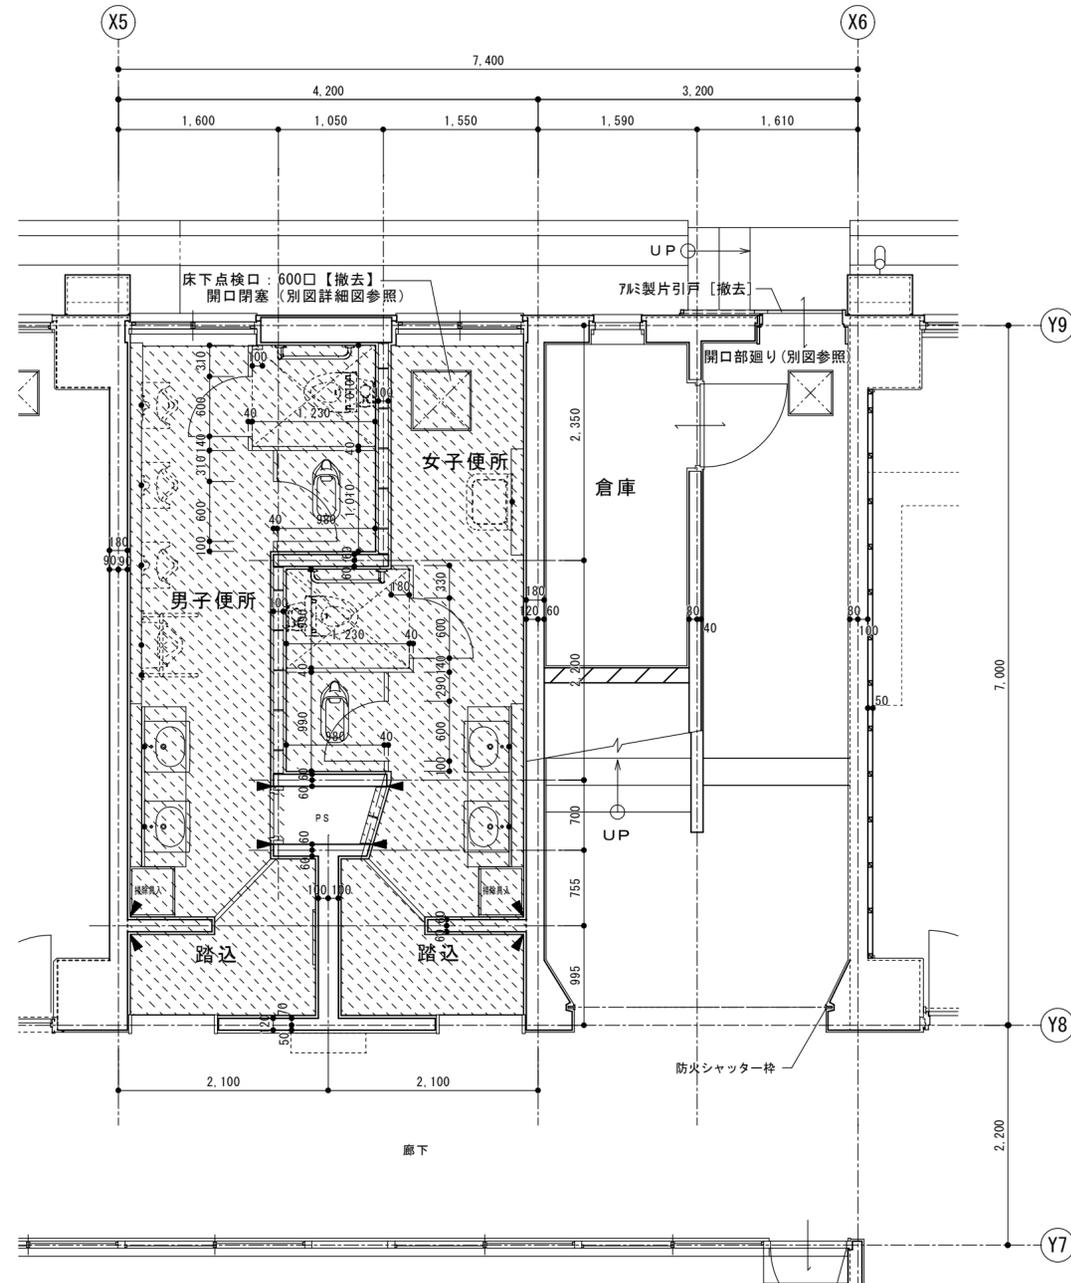

A断面図 S=1/50


階段側面図 S=1/50

注記: 手摺は全てSUS HLとする。

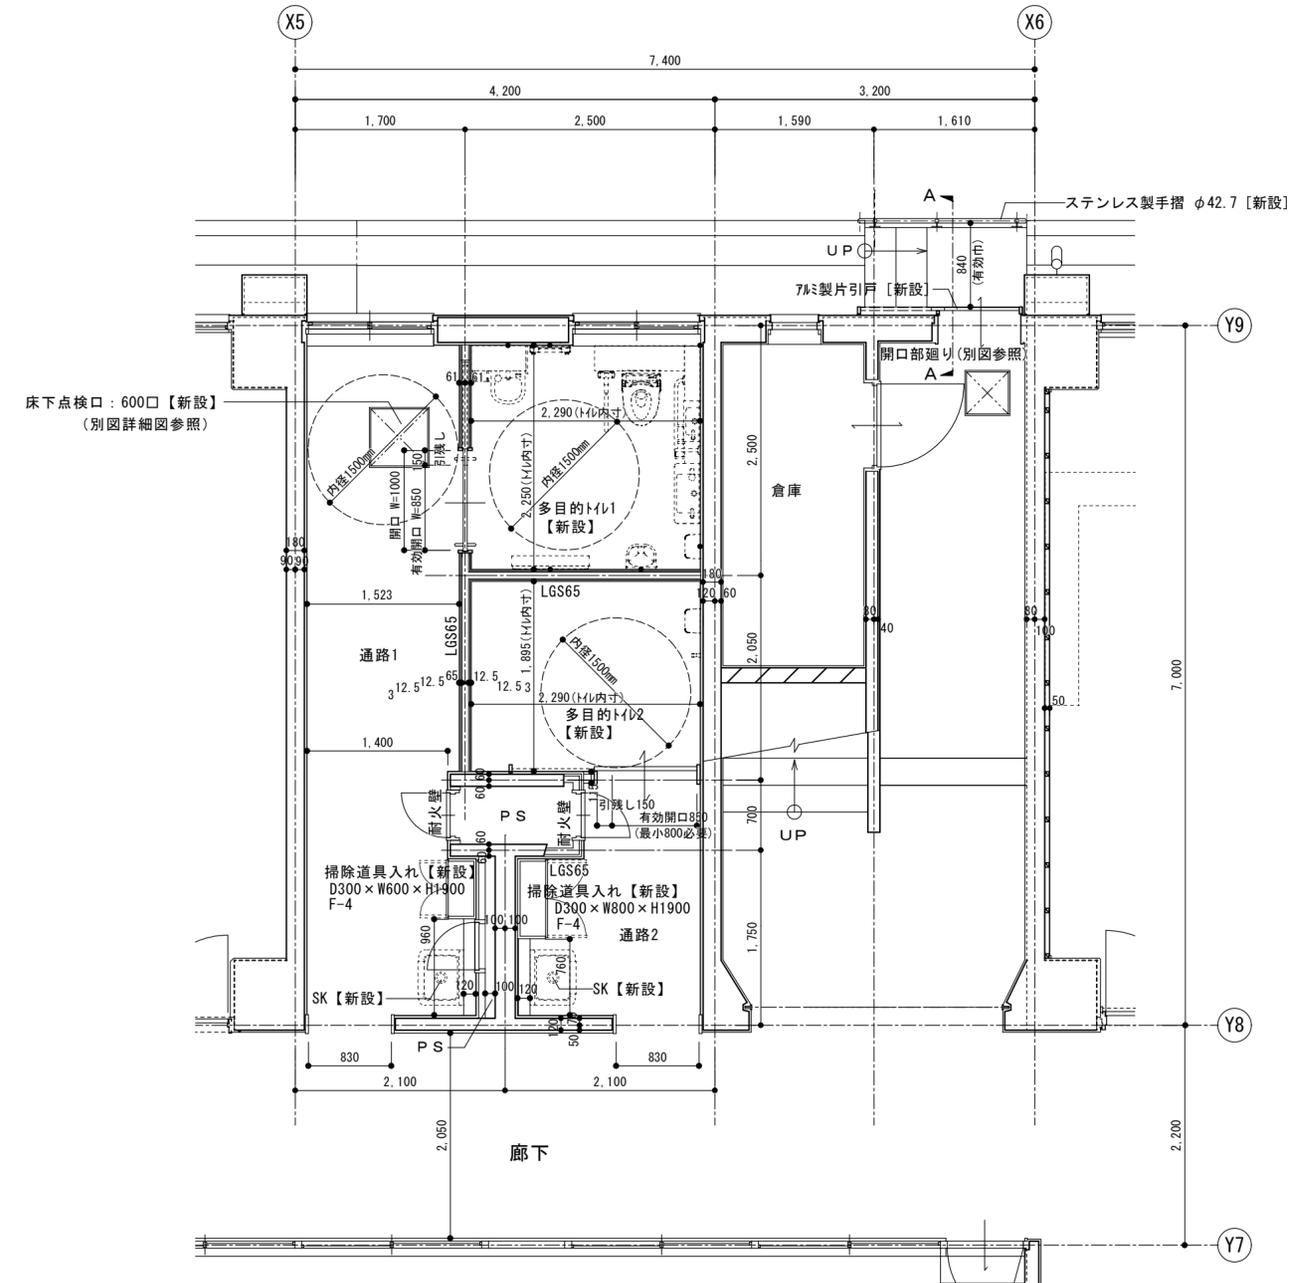


※内法寸法は全て参考寸法とする

徳島県県土整備部営繕課	工事名	R6営繕 徳島中央高等学校 徳・北矢三 西棟内部改修工事建築		図面番号	B-059
	図名	1階男子・女子便所 平面詳細図(改修前)	1階多目的トイレ、通路 平面詳細図(改修後)	縮尺	A3 1/71 A2 1/50
				作図年	2024
				株式会社 上設計 管理建築士 一級建築士 第232263号 上柁 重信 〒779-4101 徳島県美馬郡つるぎ町貞光字町45番地7 tel 0883-62-3955 fax 0883-62-3966	

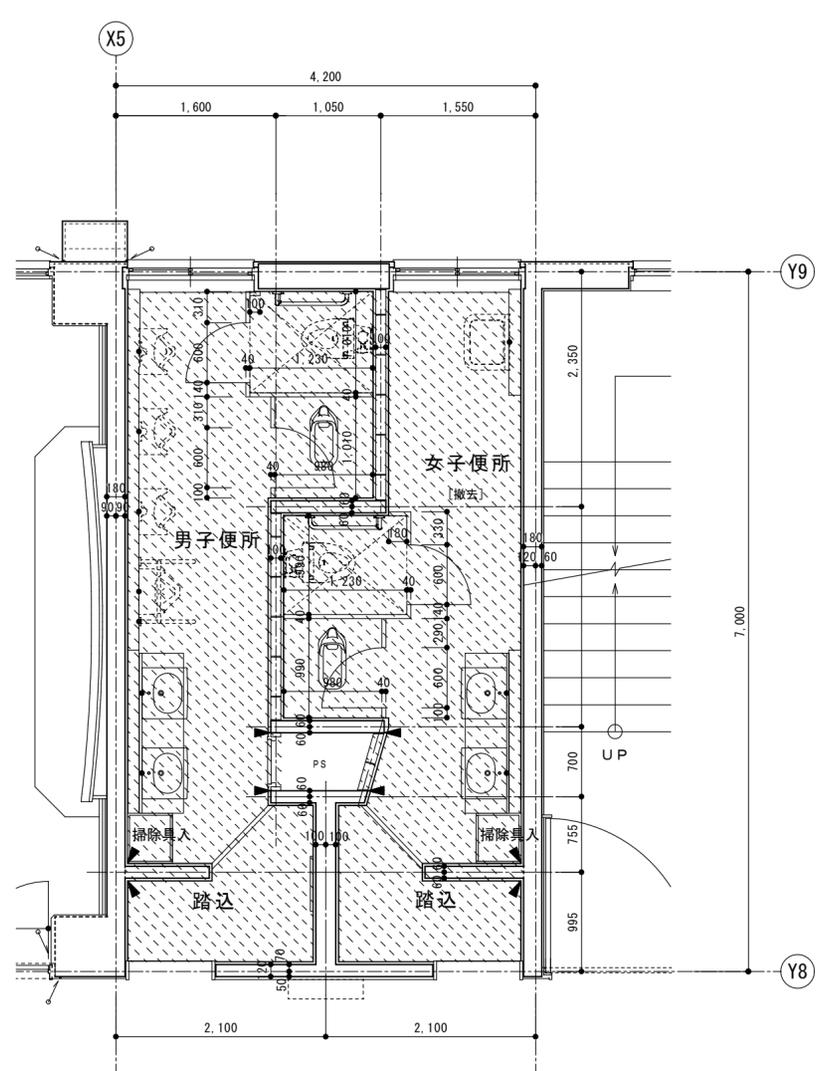


2・3階 平面詳細図

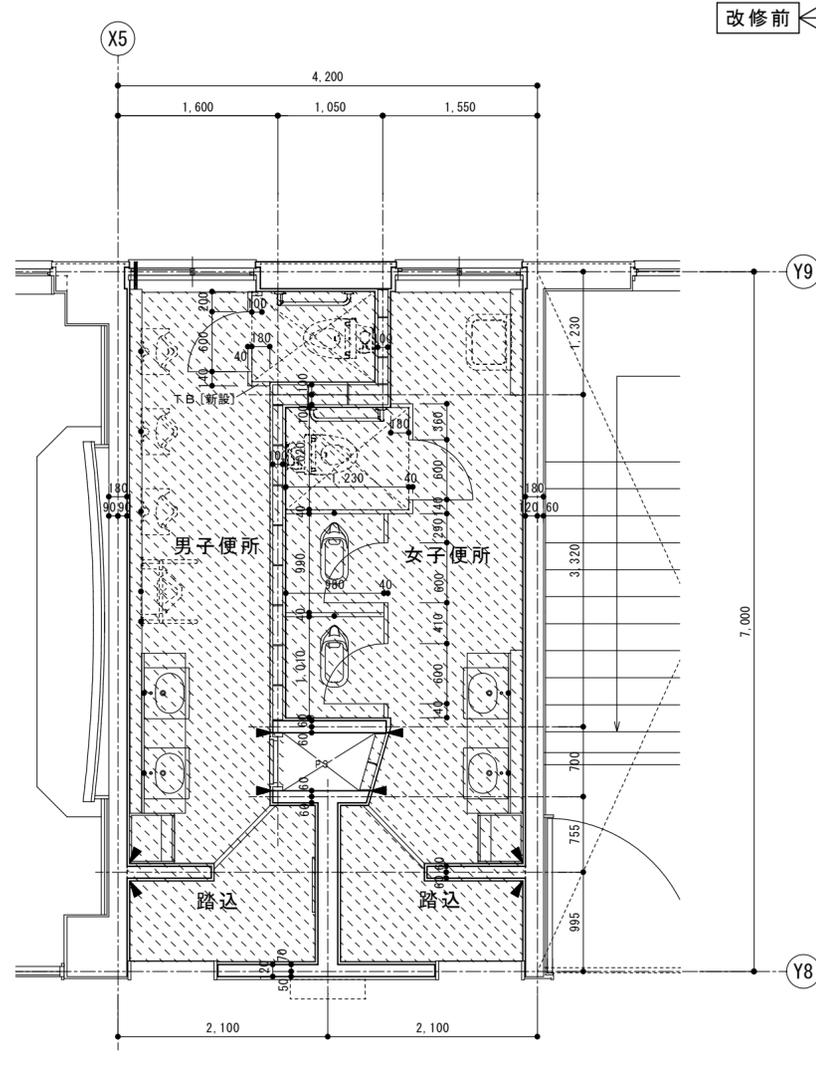


4階 平面詳細図

撤去範囲を示す。

改修前 ← → 改修後

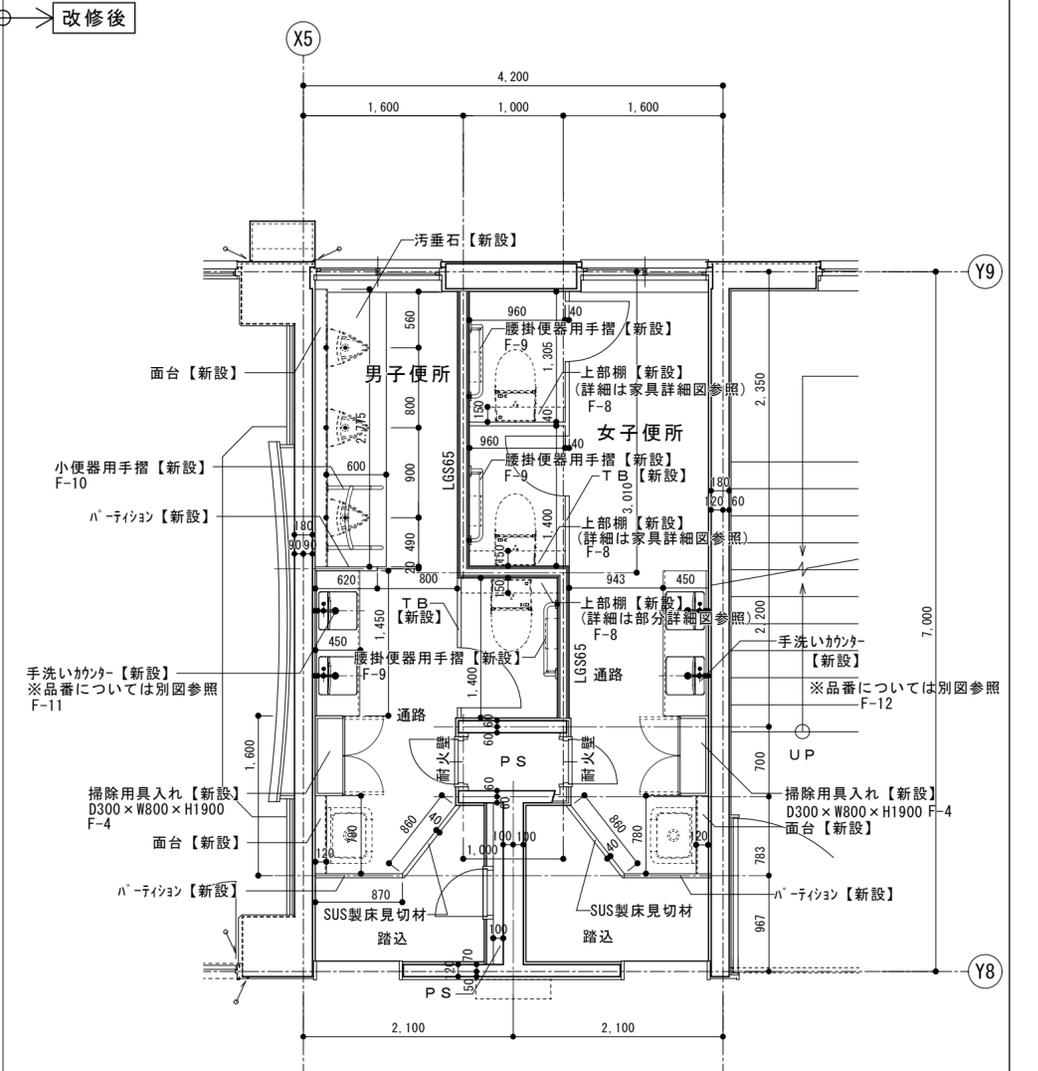


2～4階 平面詳細図

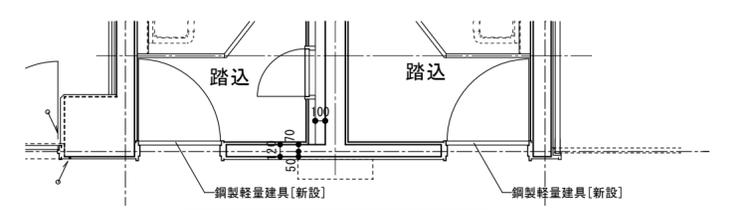

2階 出入口部 平面詳細図

※2階部分のみ出入口部分に建具あり




※内法寸法は全て参考寸法とする

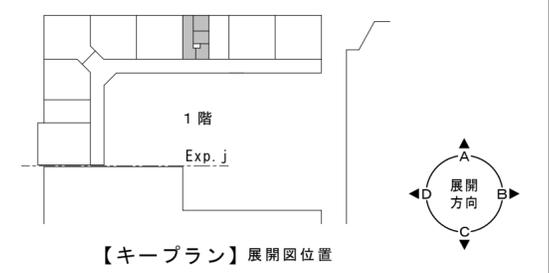

【キープラン】展開図位置

徳島県県土整備部営繕課	工事名	R6営繕 徳島中央高等学校 徳・北矢三 西棟内部改修工事建築			図面番号	B-060
	図名	2～4階男子・女子便所 平面詳細図 (改修前・改修後)			作図年	2024
	縮尺	A3	1/71		〒779-4101	徳島県美馬郡つるぎ町貞光字町45番地7
		A2	1/50		tel 0883-62-3955	fax 0883-62-3966




かみ
株式会社 上設計
管理建築士 一級建築士 第232263号 上柁 重信
〒779-4101 徳島県美馬郡つるぎ町貞光字町45番地7

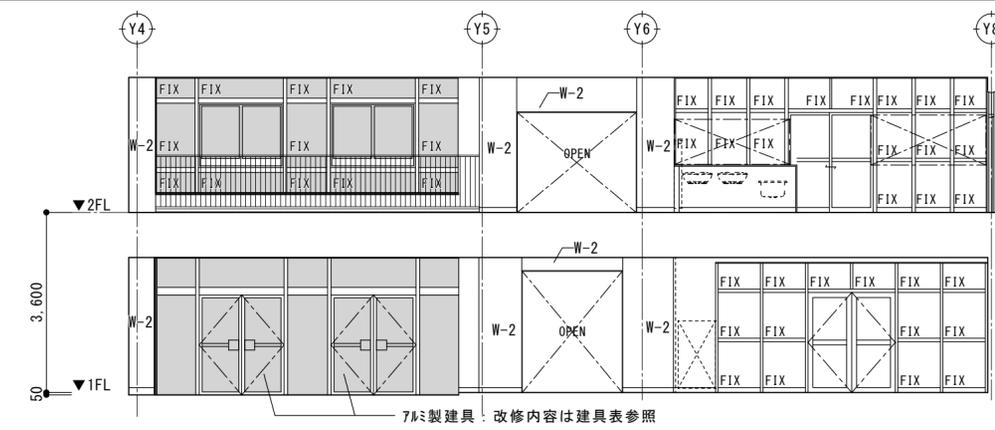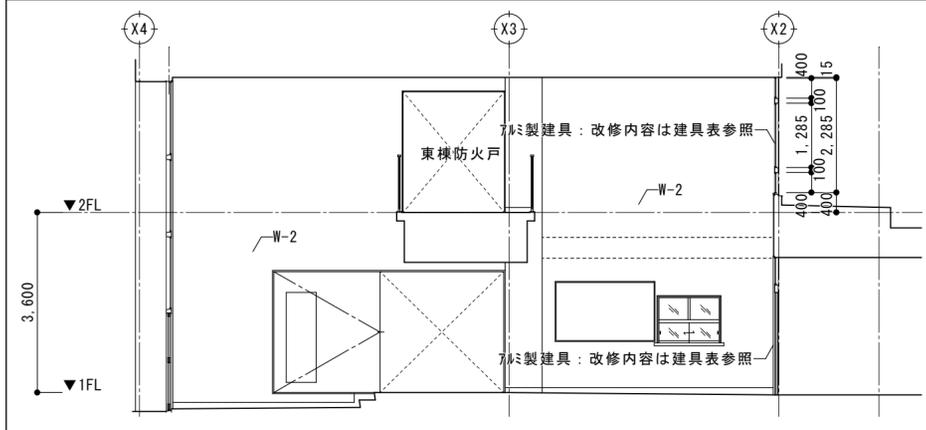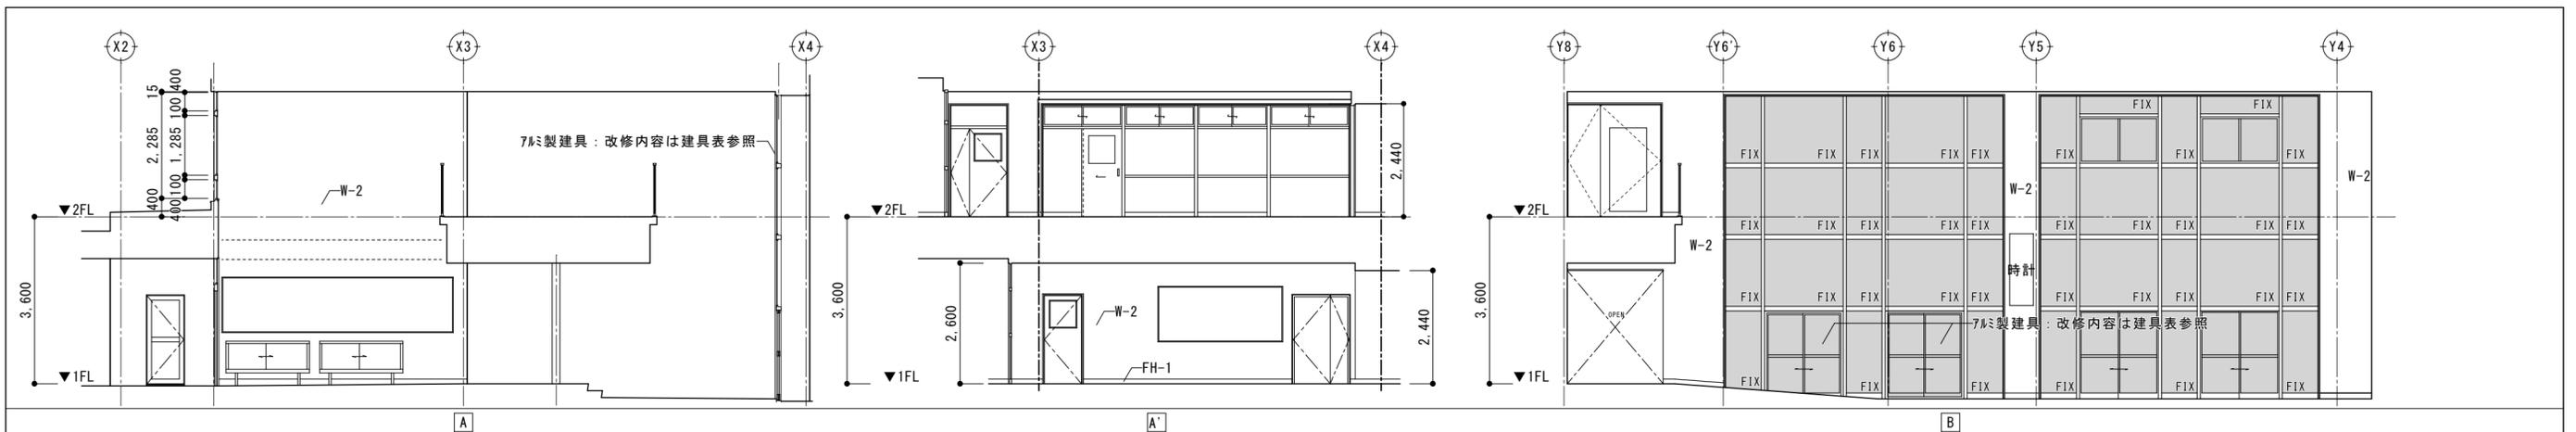

仕上リスト

記号	部位	改修前	改修仕様
FH-1	巾木	EP塗	【塗替え】EP塗替
FH-2	巾木	塩ビ製 H=100	【既存のまま】
FH-3	巾木	木製 SOP塗	【塗替え】EP-G塗替
FH-4	巾木	木製 UG塗	【既存のまま】
FH-5	巾木	磁器タイル張 H=100	【既存のまま】
FH-6	巾木	【既存部分なし】	【新設】SUS H=100
FH-7	巾木	【既存部分なし】	【新設】床材巻上げ H=100
W-1	壁	EP塗	【塗替え】EP塗替
W-2	壁	トップコート	【吹替え】トップコート
W-3	壁	SOP塗	【塗替え】EP-G塗替
W-4	壁	杉羽目板張り (t-9) UV塗装品	【既存のまま】
W-5	壁	タイル張	【改修】既存タイル浮き部分撤去・下地調整の上タイル不燃化粧板張
W-6	壁	EP塗	【改修】下地調整の上タイル不燃化粧板張
W-7	壁	ビニールクロス貼り	【貼替え】ビニールクロス貼り
W-8	壁	【既存部分なし】	【新設】GB-R t=12.5+12.5+メラミン不燃化粧板張
W-9	壁	【既存部分なし】	【新設】GB-S t=12.5+メラミン不燃化粧板張

玄関ホール (C) 改修後

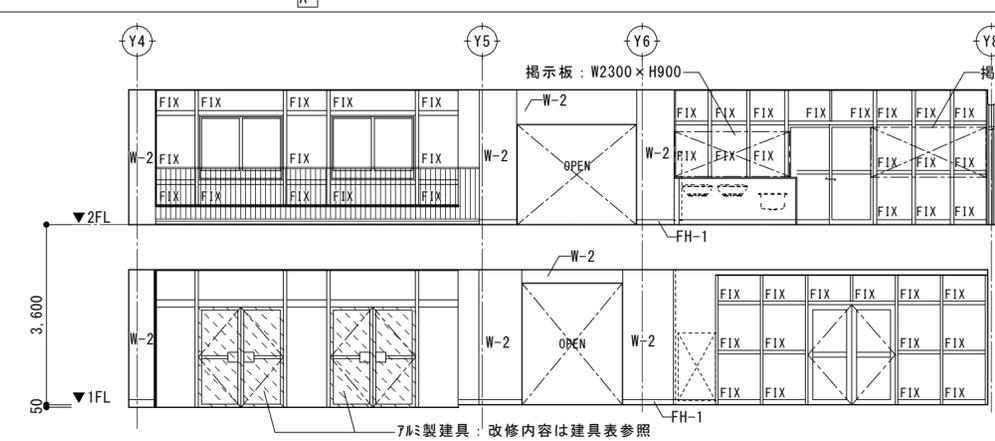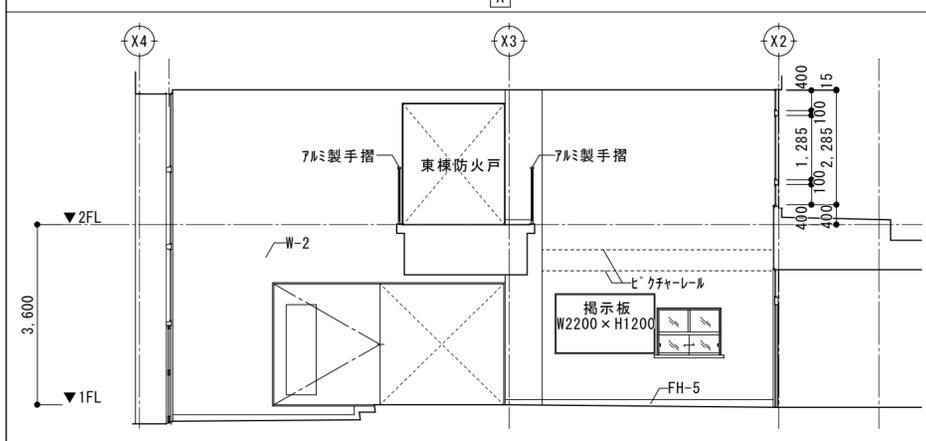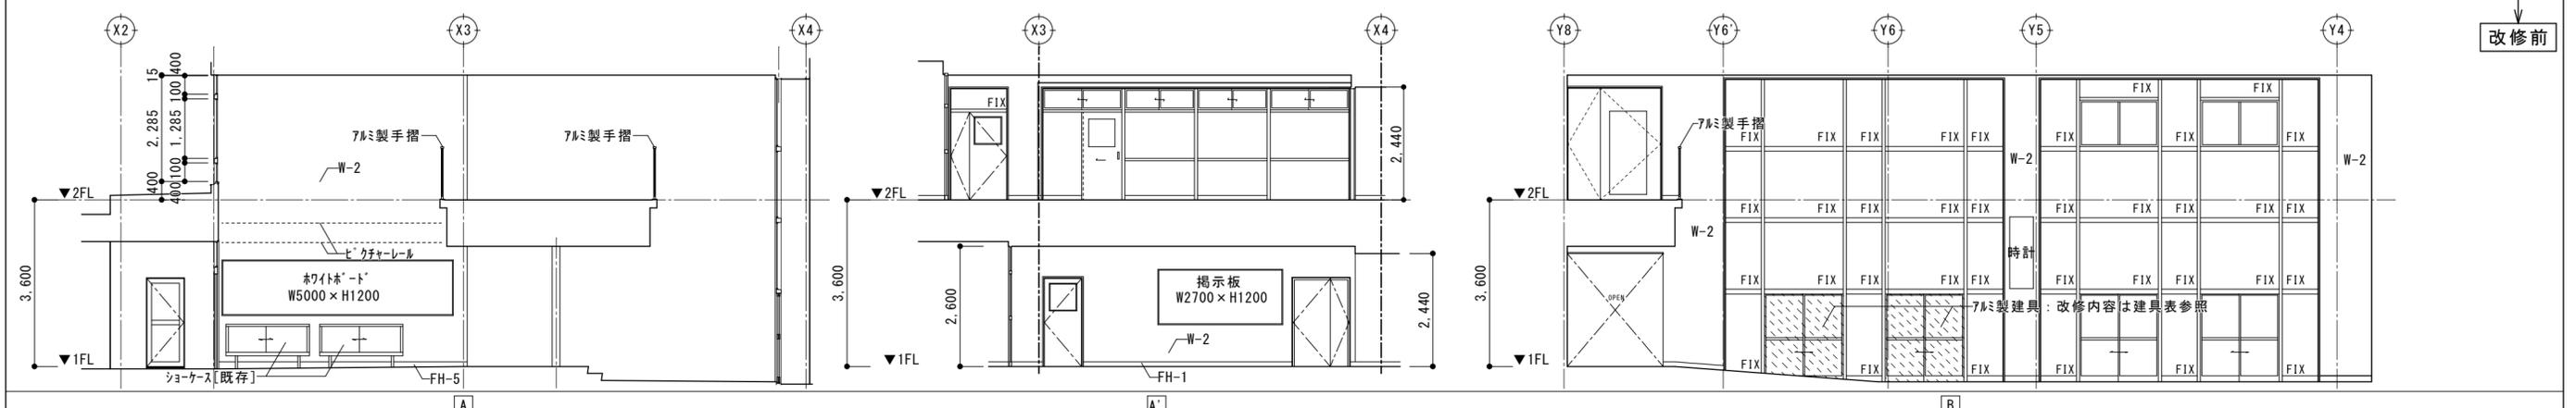


改修前

玄関ホール (C) 改修前

凡例
 【貼替え】: 貼替えを示す
 【吹替え】: 吹替えを示す
 【塗替え】: 塗替えを示す
 【新設】: 新設を示す
 【既存のまま】: 既存のままを示す
 〓: カット切を示す
 〓: 撤去部分を示す。
 〓: アルミパネル部分を示す。
 〓: 飛散防止フィルム貼りを示す。
 ---: 別途工事を示す




徳島県県土整備部営繕課
 工事名 R6営繕 徳島中央高等学校 徳・北矢三 西棟内部改修工事建築
 図名 1階 展開図 (1) 【昇降口, 1・2F ホル】 (改修前・改修後)
 縮尺 A3 1/141
 A2 1/100

図面番号 B-061
 作図年 2024
 株式会社 上設計
 管理建築士 一級建築士 第232263号 上柿 重信
 〒779-4101 徳島県美馬郡つるぎ町貞光字町45番地7
 tel 0883-62-3955
 fax 0883-62-3966

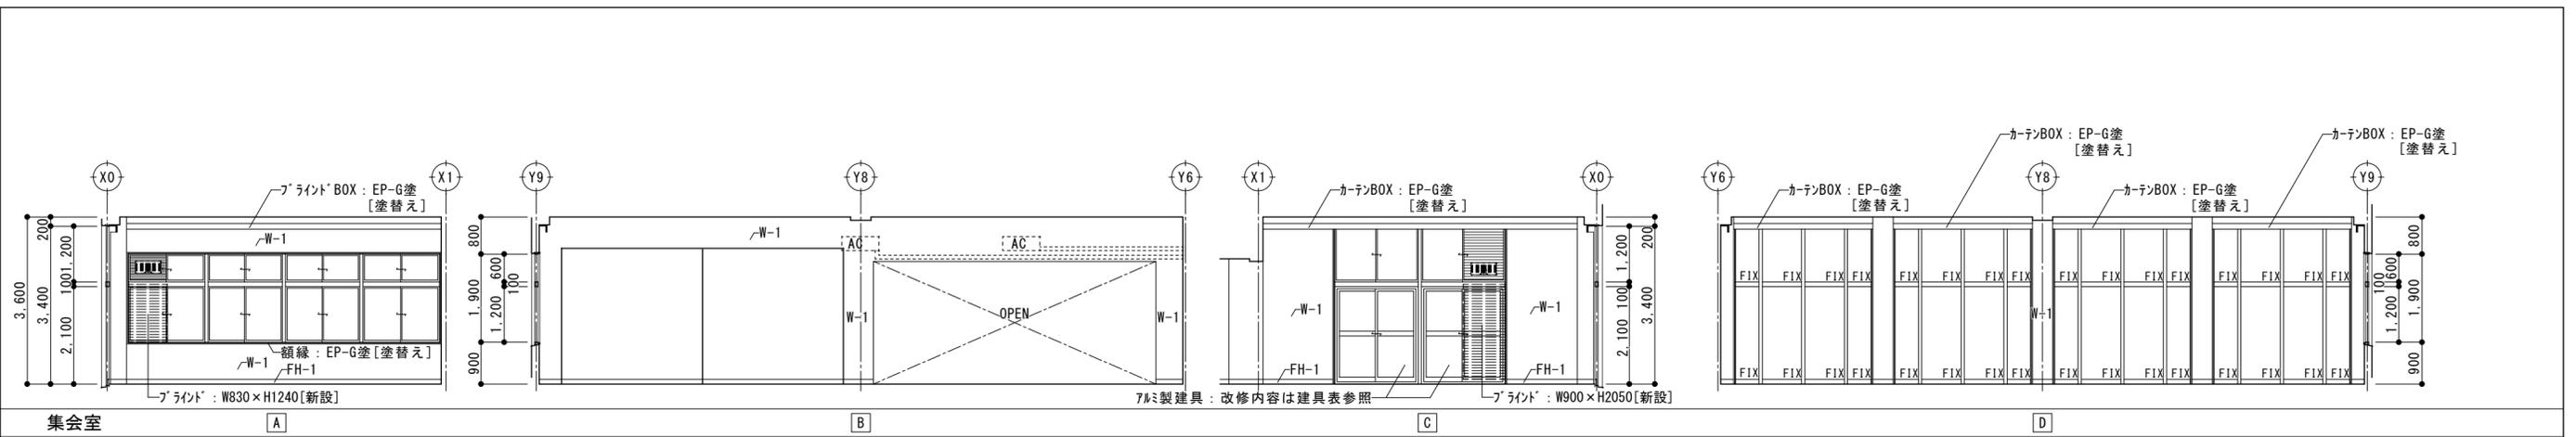


仕上リスト

記号	部位	改修前	改修仕様
FH-1	巾木	EP塗	【塗替え】EP塗替
FH-2	巾木	塩ビ製 H=100	【既存のまま】
FH-3	巾木	木製 SOP塗	【塗替え】EP-G塗替
FH-4	巾木	木製 UC塗	【既存のまま】
FH-5	巾木	磁器タイル張 H=100	【既存のまま】
FH-6	巾木	【既存部分なし】	【新設】SUS H=100
FH-7	巾木	【既存部分なし】	【新設】床材巻上げ H=100
W-1	壁	EP塗	【塗替え】EP塗替
W-2	壁	トップコート	【吹替え】トップコート
W-3	壁	SOP塗	【塗替え】EP-G塗替
W-4	壁	杉羽目板張り (t-9) UV塗装品	【既存のまま】
W-5	壁	タイル張	【改修】既存タイル面浮き部分撤去・下地調整の上マリン不燃化粧板張
W-6	壁	EP塗	【改修】下地調整の上マリン不燃化粧板張
W-7	壁	ビニールクロス貼り	【貼替え】ビニールクロス貼り
W-8	壁	【既存部分なし】	【新設】GB-R t=12.5+12.5+メラミン不燃化粧板張
W-9	壁	【既存部分なし】	【新設】GB-S t=12.5+メラミン不燃化粧板張

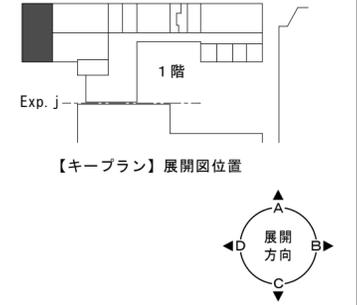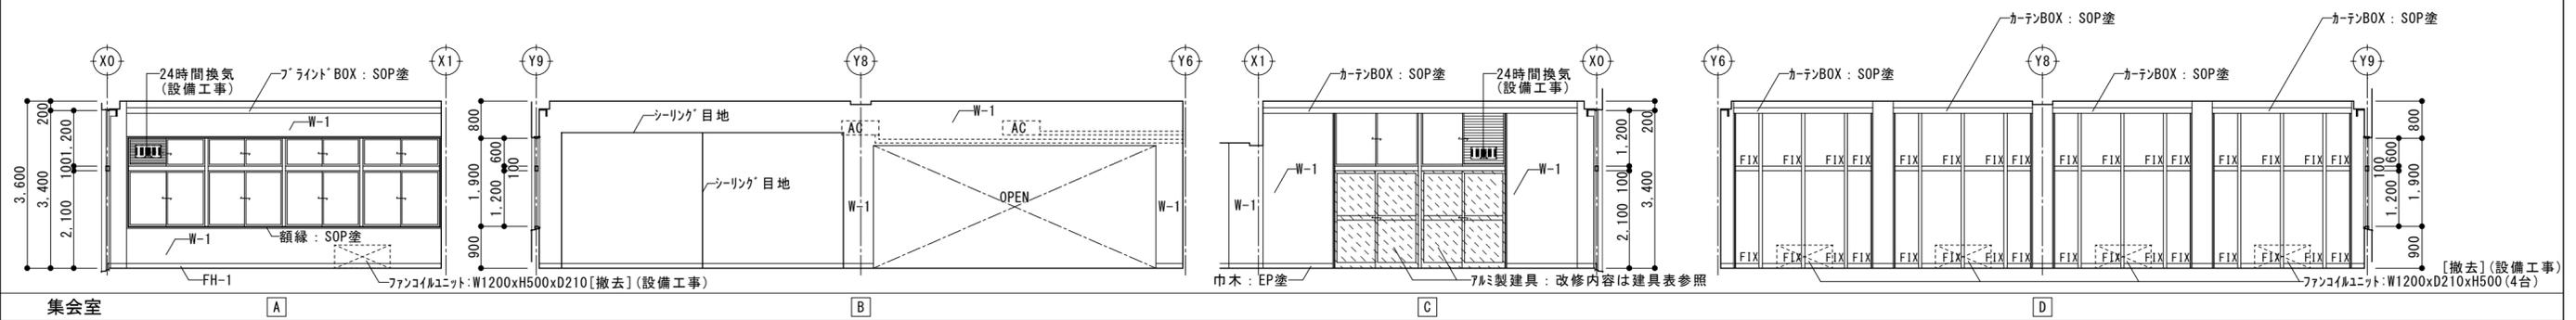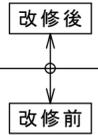

徳島県県土整備部営繕課	工事名	R6営繕 徳島中央高等学校 徳・北矢三 西棟内部改修工事建築		図面番号	B-062	
	図名	1階 展開図(2) 【集会室】 (改修前・改修後)	縮尺	A3 1/141	A2 1/100	作図年 2024

株式会社 上設計
 管理建築士 一級建築士 第232263号 上栞 重信
 〒779-4101 徳島県美馬郡つるぎ町貞光字町45番地7
 tel 0883-62-3955 fax 0883-62-3966

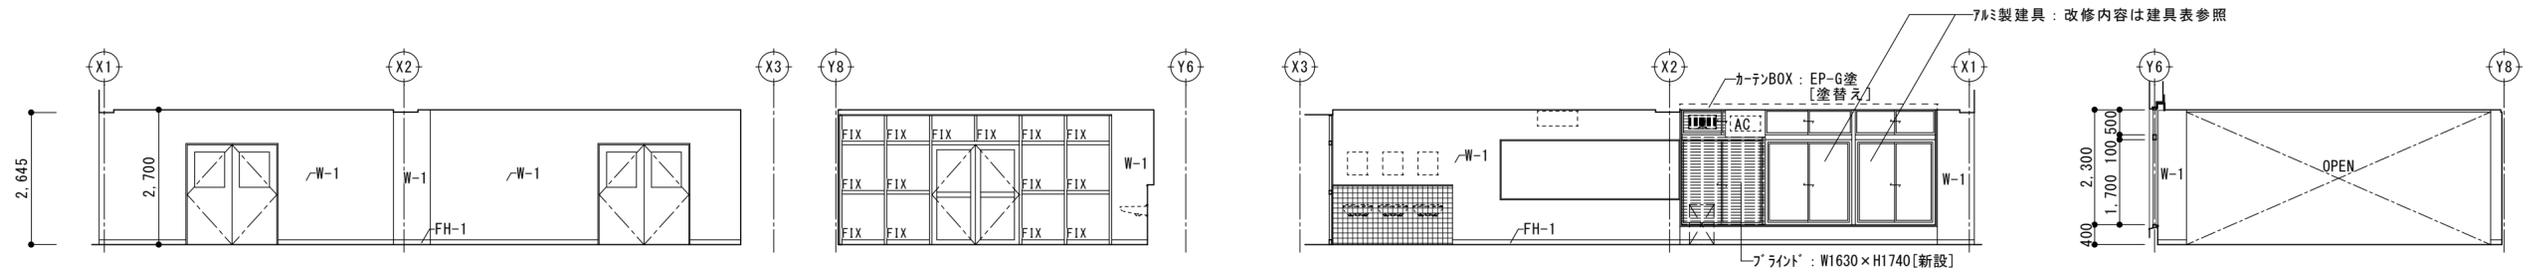

自習室(特 特別活動室)

A

B

C


D

仕上リスト

記号	部位	改修前	改修仕様
FH-1	巾木	EP塗	【塗替え】EP塗替
FH-2	巾木	塩ビ製 H=100	【既存のまま】
FH-3	巾木	木製 SOP塗	【塗替え】EP-G塗替
FH-4	巾木	木製 UC塗	【既存のまま】
FH-5	巾木	磁器タイル張 H=100	【既存のまま】
FH-6	巾木	【既存部分なし】	【新設】SUS H=100
FH-7	巾木	【既存部分なし】	【新設】床材巻上げ H=100
W-1	壁	EP塗	【塗替え】EP塗替
W-2	壁	トップコート	【吹替え】トップコート
W-3	壁	SOP塗	【塗替え】EP-G塗替
W-4	壁	杉羽目板張り(t-9) UV塗装品	【既存のまま】
W-5	壁	タイル張	【改修】既存タイル面浮き部分撤去・下地調整の上メラン不燃化粧板張
W-6	壁	EP塗	【改修】下地調整の上メラン不燃化粧板張
W-7	壁	ビニールクロス貼り	【貼替え】ビニールクロス貼り
W-8	壁	【既存部分なし】	【新設】GB-R t=12.5+12.5+メラミン不燃化粧板張
W-9	壁	【既存部分なし】	【新設】GB-S t=12.5+メラミン不燃化粧板張

改修後

改修前

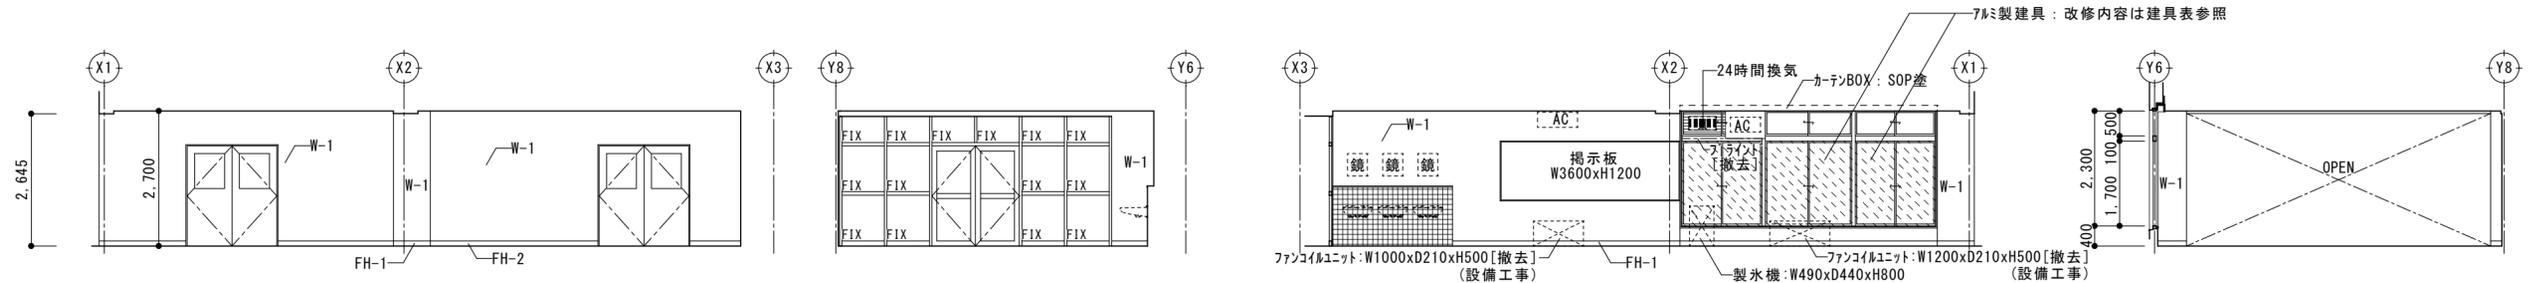


自習室(特 特別活動室)

A


B

C

D




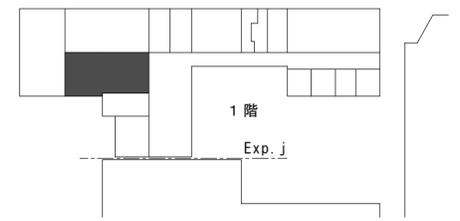


【キープラン】 展開図位置

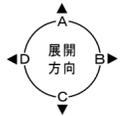

徳島県県土整備部営繕課	工事名	R6営繕 徳島中央高等学校 徳・北矢三 西棟内部改修工事建築		図面番号	B-063
	図名	1階 展開図(3) 【自習室】 (改修前・改修後)	縮尺	A3 1/141 A2 1/100	作図年 2024

株式会社 上設計
 管理建築士 一級建築士 第232263号 上柁 重信
 〒779-4101 徳島県美馬郡つるぎ町貞光字町45番地7
 tel 0883-62-3955 fax 0883-62-3966

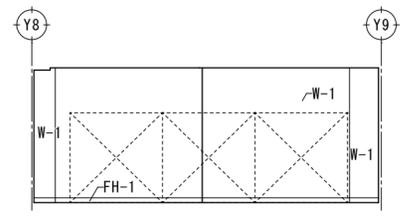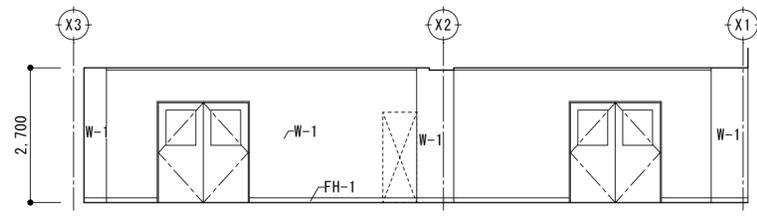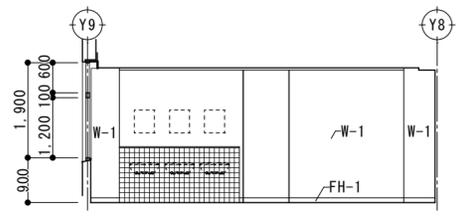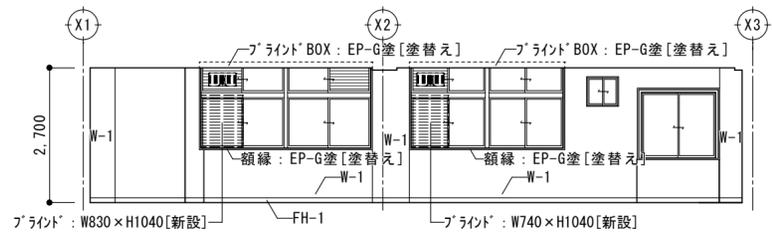

大講義室 (特 特別活動室)

A





B

C

D

仕上リスト

記号	部位	改修前	改修仕様
FH-1	巾木	EP塗	【塗替え】EP塗替
FH-2	巾木	塩ビ製 H=100	【既存のまま】
FH-3	巾木	木製 SOP塗	【塗替え】EP-G塗替
FH-4	巾木	木製 UC塗	【既存のまま】
FH-5	巾木	磁器タイル張 H=100	【既存のまま】
FH-6	巾木	【既存部分なし】	【新設】SUS H=100
FH-7	巾木	【既存部分なし】	【新設】床材巻上げ H=100
W-1	壁	EP塗	【塗替え】EP塗替
W-2	壁	トップコート	【吹替え】トップコート
W-3	壁	SOP塗	【塗替え】EP-G塗替
W-4	壁	杉羽目板張り (t-9) UV塗装品	【既存のまま】
W-5	壁	タイル張	【改修】既存タイル面浮き部分撤去・下地調整の上メラミン不燃化粧板張
W-6	壁	EP塗	【改修】下地調整の上メラミン不燃化粧板張
W-7	壁	ビニールクロス貼り	【貼替え】ビニールクロス貼り
W-8	壁	【既存部分なし】	【新設】GB-R t=12.5+12.5+メラミン不燃化粧板張
W-9	壁	【既存部分なし】	【新設】GB-S t=12.5+メラミン不燃化粧板張

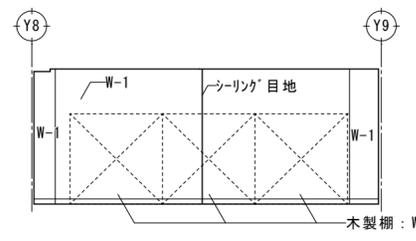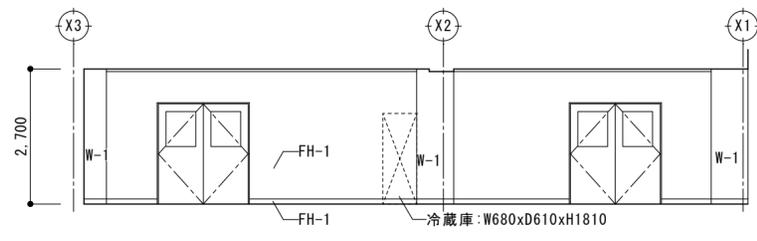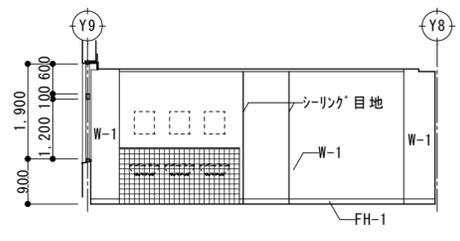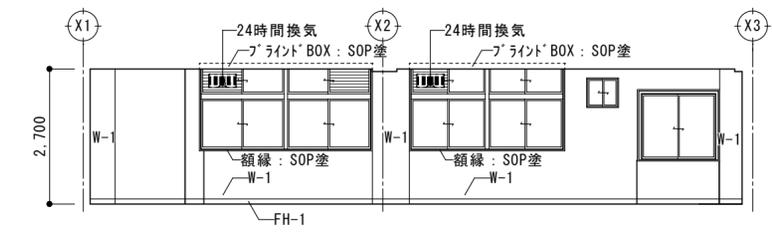



大講義室 (特 特別活動室)

A

B


C

D

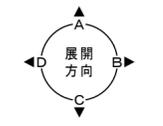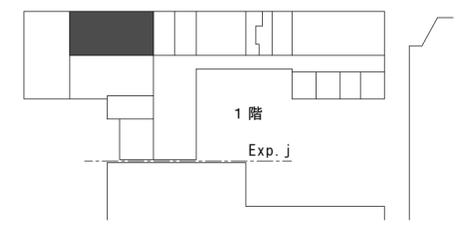

徳島県県土整備部営繕課	工事名	R6 営繕 徳島中央高等学校 徳・北矢三 西棟内部改修工事建築		図面番号	B-064	
	図名	1階 展開図 (4) 【大講義室】 (改修前・改修後)	縮尺	A3 1/141	A2 1/100	作図年 2024

株式会社 上設計
 管理建築士 一級建築士 第232263号 上柿 重信
 〒779-4101 徳島県美馬郡つるぎ町貞光字町45番地7
 tel 0883-62-3955 fax 0883-62-3966

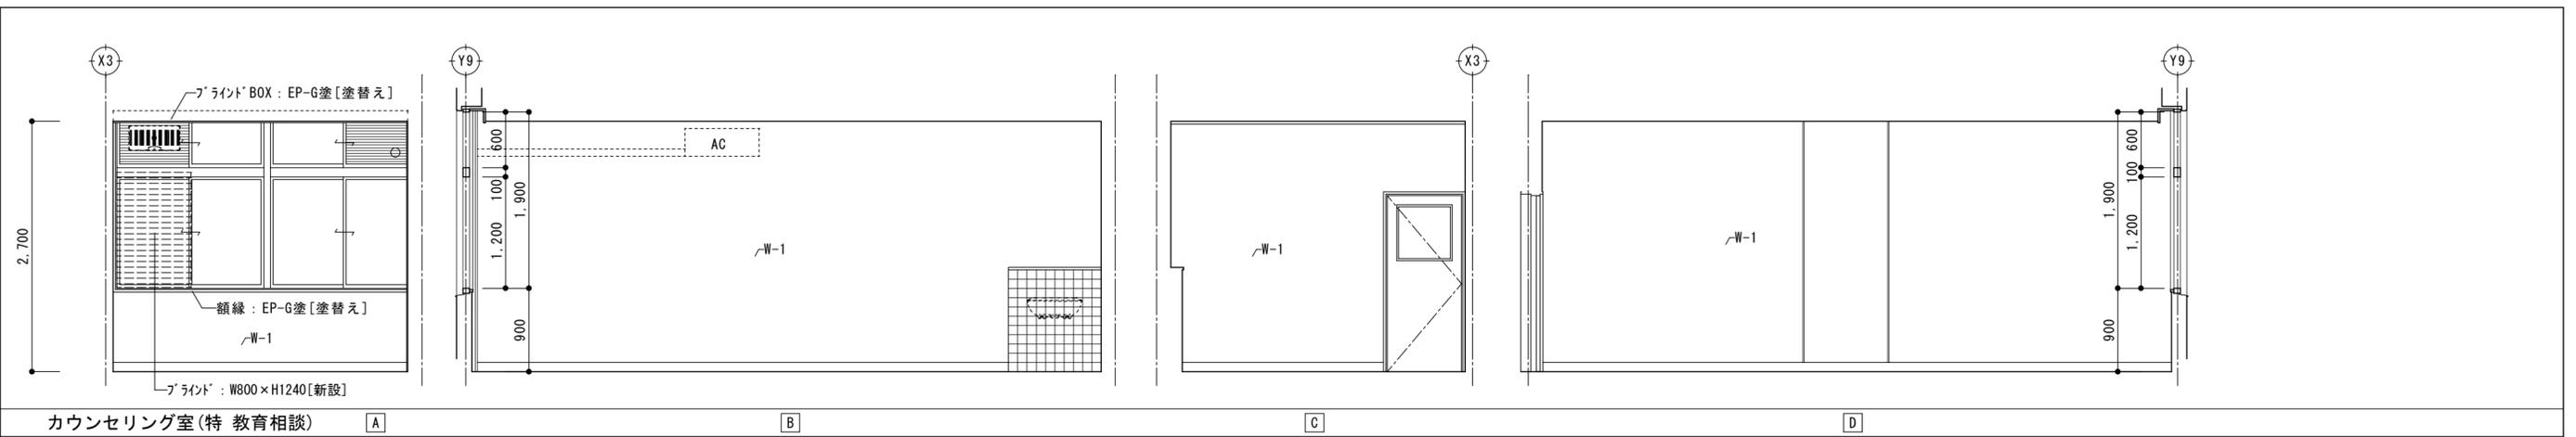


カウンセリング室(特 教育相談)

仕上リスト


記号	部位	改修前	改修仕様
FH-1	巾木	EP塗	【塗替え】EP塗替
FH-2	巾木	塩ビ製 H=100	【既存のまま】
FH-3	巾木	木製 SOP塗	【塗替え】EP-G塗替
FH-4	巾木	木製 UC塗	【既存のまま】
FH-5	巾木	磁器タイル張 H=100	【既存のまま】
FH-6	巾木	【既存部分なし】	【新設】SUS H=100
FH-7	巾木	【既存部分なし】	【新設】床材巻上げ H=100
W-1	壁	EP塗	【塗替え】EP塗替
W-2	壁	トップコート	【吹替え】トップコート
W-3	壁	SOP塗	【塗替え】EP-G塗替
W-4	壁	杉羽目板張り(t-9) UV塗装品	【既存のまま】
W-5	壁	タイル張	【改修】既存タイル面浮き部分撤去・下地調整の上メラミン不燃化粧板張
W-6	壁	EP塗	【改修】下地調整の上メラミン不燃化粧板張
W-7	壁	ビニールクロス貼り	【貼替え】ビニールクロス貼り
W-8	壁	【既存部分なし】	【新設】GB-R t=12.5+12.5+メラミン不燃化粧板張
W-9	壁	【既存部分なし】	【新設】GB-S t=12.5+メラミン不燃化粧板張

改修後


改修前

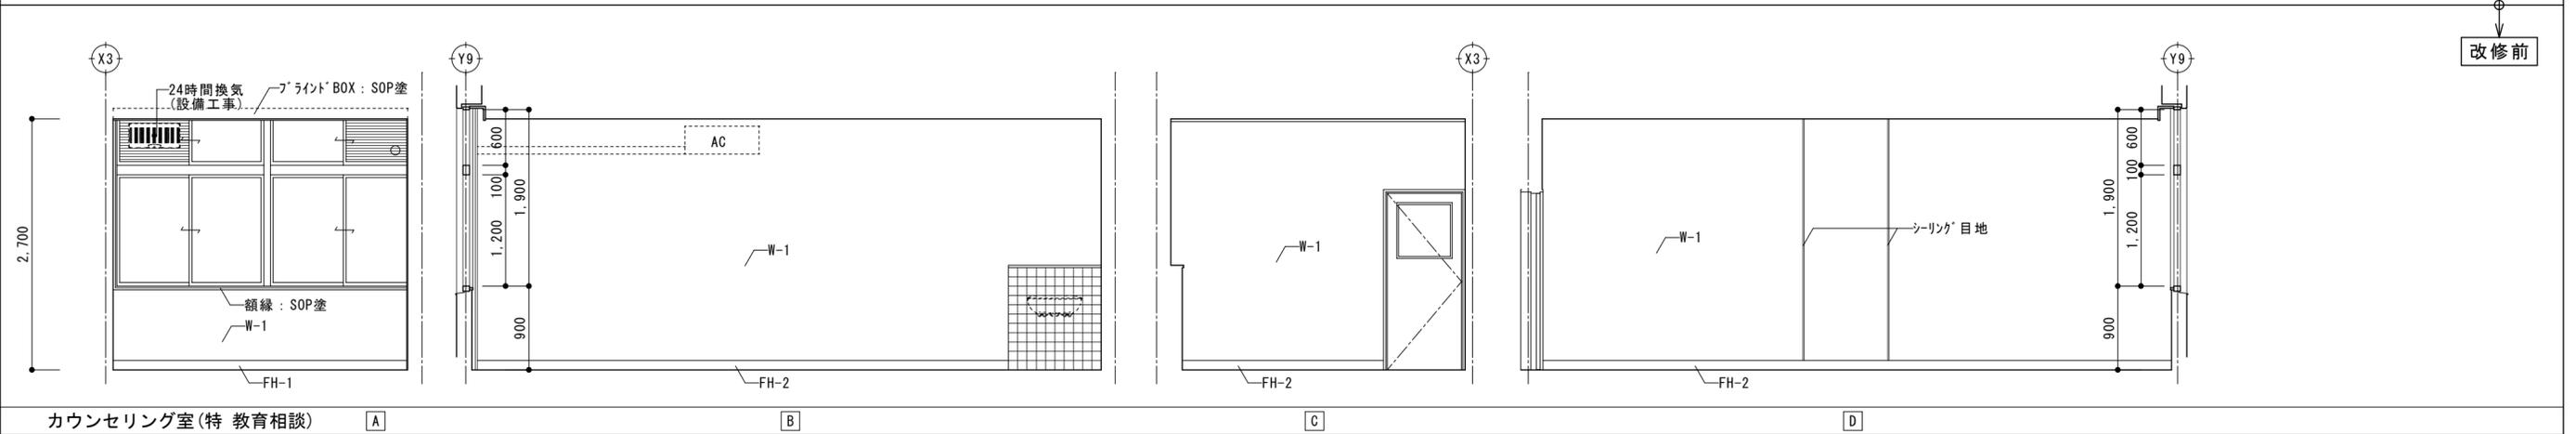

カウンセリング室(特 教育相談)

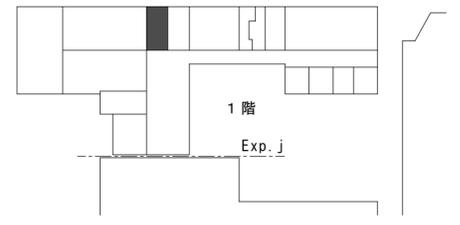


【キープラン】 展開図位置

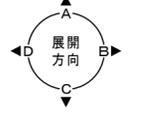

徳島県県土整備部営繕課	工事名	R6営繕 徳島中央高等学校 徳・北矢三 西棟内部改修工事建築		図面番号	B-065
	図名	1階 展開図(5) 【カウンセリング室】(改修前・改修後)	縮尺	A3 1/70 A2 1/50	作図年 2024

株式会社 上設計
 管理建築士 一級建築士 第232263号 上柿 重信
 〒779-4101 徳島県美馬郡つるぎ町貞光字町45番地7
 tel 0883-62-3955 fax 0883-62-3966

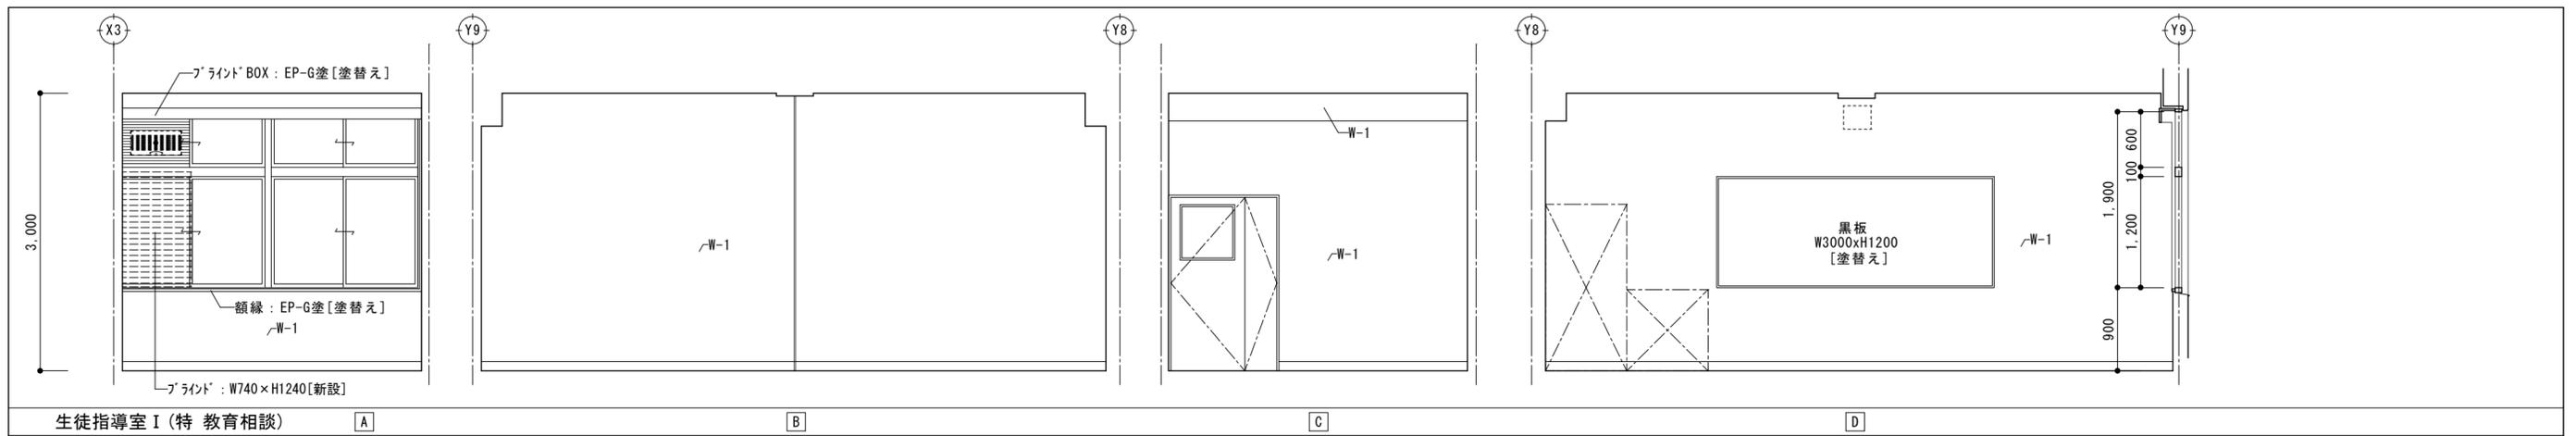


生徒指導室 I (特 教育相談)

仕上リスト


記号	部位	改修前	改修仕様
FH-1	巾木	EP塗	【塗替え】EP塗替
FH-2	巾木	塩ビ製 H=100	【既存のまま】
FH-3	巾木	木製 SOP塗	【塗替え】EP-G塗替
FH-4	巾木	木製 UC塗	【既存のまま】
FH-5	巾木	磁器タイル張 H=100	【既存のまま】
FH-6	巾木	【既存部分なし】	【新設】SUS H=100
FH-7	巾木	【既存部分なし】	【新設】床材巻上げ H=100
W-1	壁	EP塗	【塗替え】EP塗替
W-2	壁	トップコート	【吹替え】トップコート
W-3	壁	SOP塗	【塗替え】EP-G塗替
W-4	壁	杉羽目板張り(t-9) UV塗装品	【既存のまま】
W-5	壁	タイル張	【改修】既存タイル面浮き部分撤去・下地調整の上メラミン不燃化粧板張
W-6	壁	EP塗	【改修】下地調整の上メラミン不燃化粧板張
W-7	壁	ビニールクロス貼り	【貼替え】ビニールクロス貼り
W-8	壁	【既存部分なし】	【新設】GB-R t=12.5+12.5+メラミン不燃化粧板張
W-9	壁	【既存部分なし】	【新設】GB-S t=12.5+メラミン不燃化粧板張

改修後


改修前

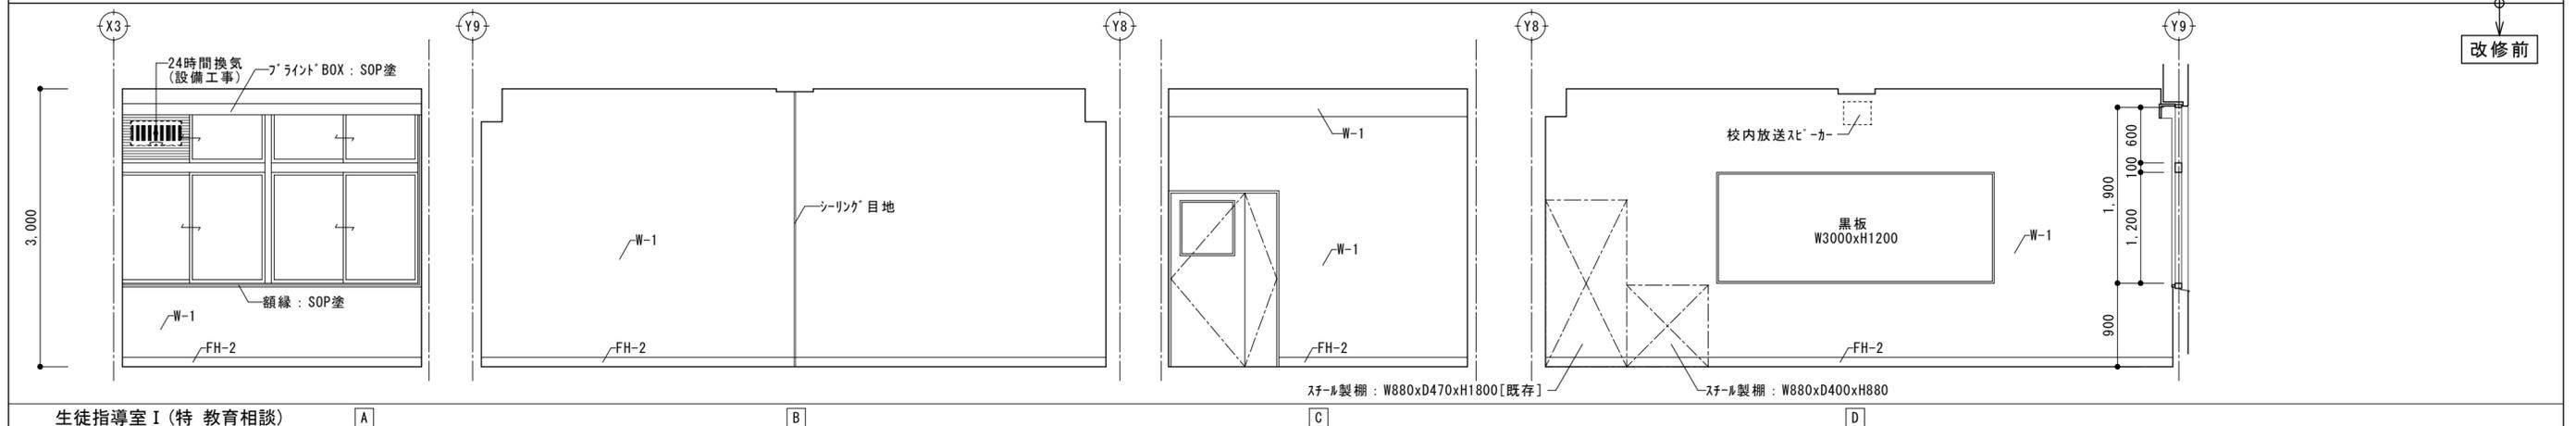

生徒指導室 I (特 教育相談)


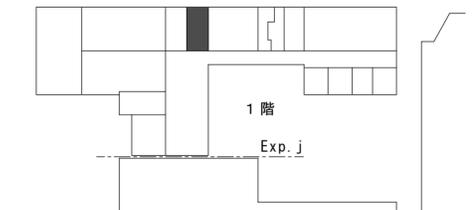


【キープラン】 展開図位置

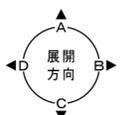

徳島県県土整備部営繕課	工事名	R6 営繕 徳島中央高等学校 徳・北矢三 西棟内部改修工事建築			図面番号	B-066
	図名	1階 展開図(6) 【生徒指導室 I】 (改修前・改修後)	縮尺	A3 1/70 A2 1/50	作図年	2024



株式会社 上設計
 管理建築士 一級建築士 第232263号 上柁 重信
 〒779-4101 徳島県美馬郡つるぎ町貞光字町45番地7
 tel 0883-62-3955 fax 0883-62-3966

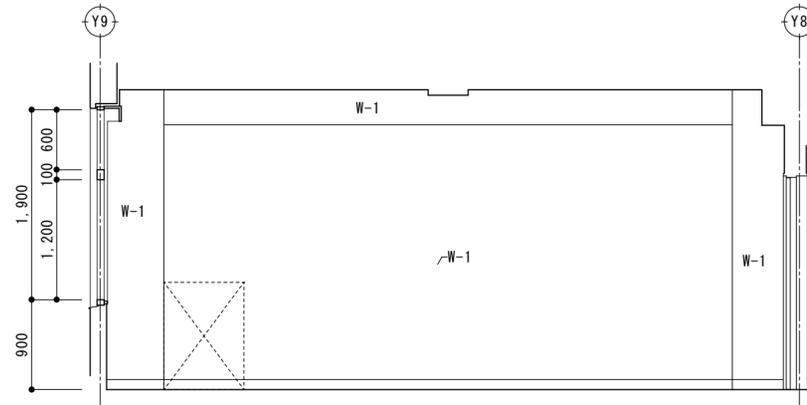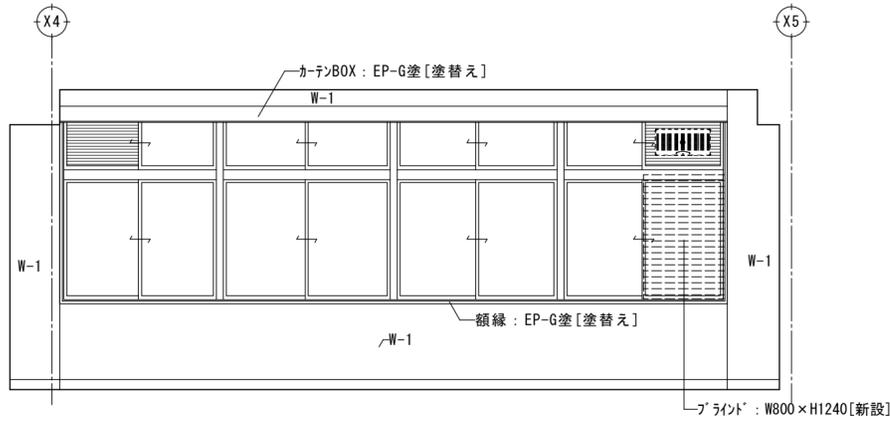

CR-1 (普通) 教室

A

B

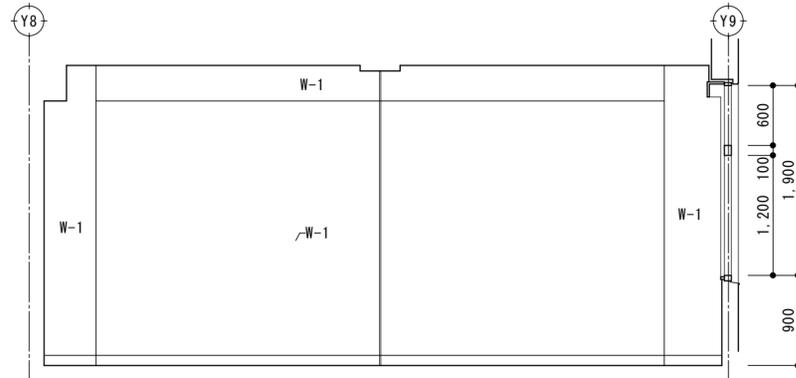
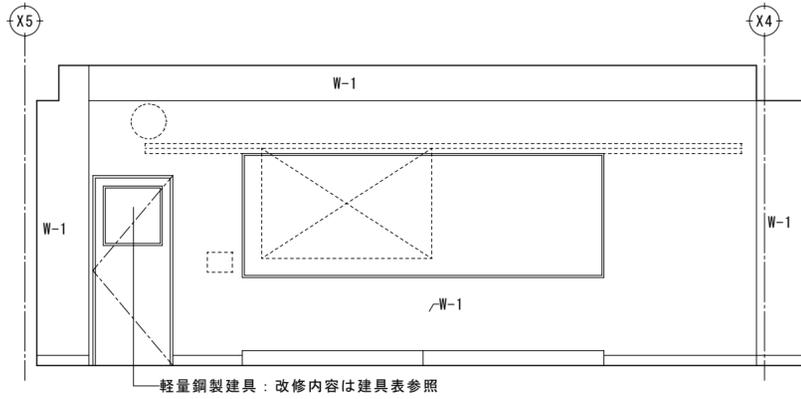


仕上リスト

記号	部位	改修前	改修仕様
FH-1	巾木	EP塗	【塗替え】EP塗替
FH-2	巾木	塩ビ製 H=100	【既存のまま】
FH-3	巾木	木製 SOP塗	【塗替え】EP-G塗替
FH-4	巾木	木製 UC塗	【既存のまま】
FH-5	巾木	磁器タイル張 H=100	【既存のまま】
FH-6	巾木	【既存部分なし】	【新設】SUS H=100
FH-7	巾木	【既存部分なし】	【新設】床材巻上げ H=100
W-1	壁	EP塗	【塗替え】EP塗替
W-2	壁	トップコート	【吹替え】トップコート
W-3	壁	SOP塗	【塗替え】EP-G塗替
W-4	壁	杉羽目板張り(t-9) UV塗装品	【塗替え】EP-G塗替
W-5	壁	タイル張	【改修】既存タイル面浮き部分撤去・下地調整の上珪酸塩系不燃化粧板張
W-6	壁	EP塗	【改修】下地調整の上珪酸塩系不燃化粧板張
W-7	壁	ビニールクロス貼り	【貼替え】ビニールクロス貼り
W-8	壁	【既存部分なし】	【新設】GB-R t=12.5+12.5+メラミン不燃化粧板張
W-9	壁	【既存部分なし】	【新設】GB-S t=12.5+メラミン不燃化粧板張

C


D

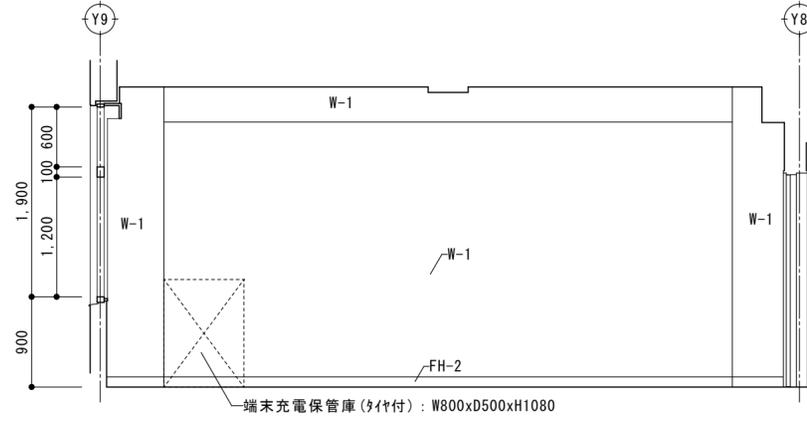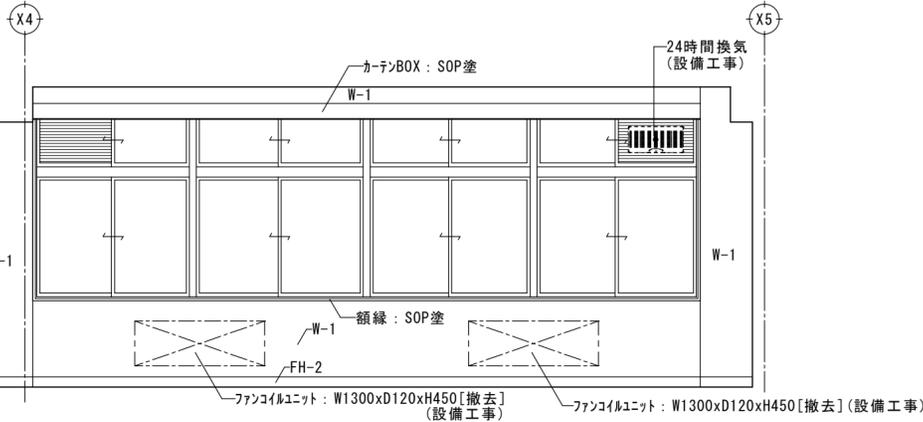




CR-1 (普通) 教室

A

B

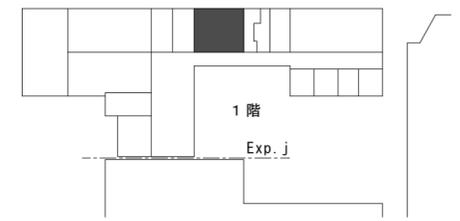

【キープラン】 展開図位置

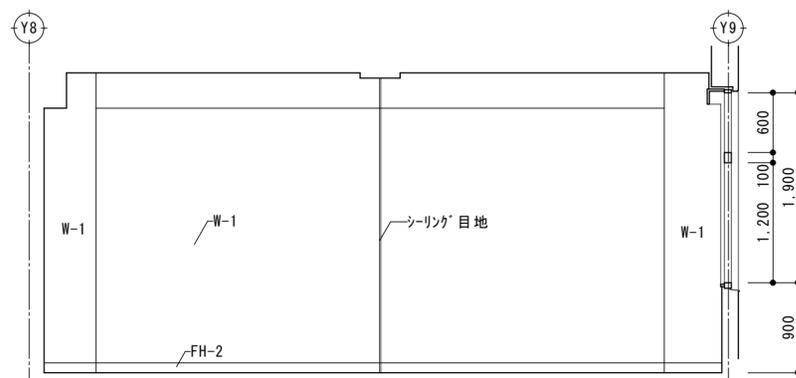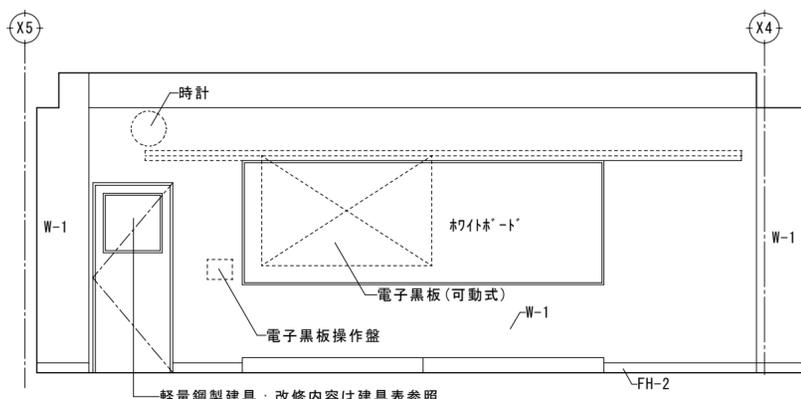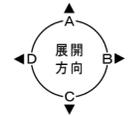

C

D

徳島県県土整備部営繕課

工事名 R6営繕 徳島中央高等学校 徳・北矢三 西棟内部改修工事建築

図名 1階 展開図(7)【CR-1】(改修前・改修後)

縮尺

A3	1/70
A2	1/50

図番番号

B-067

作図年

2024



株式会社 上設計


管理建築士 一級建築士 第232263号 上柿 重信

〒779-4101

徳島県美馬郡つるぎ町貞光字町45番地7

tel 0883-62-3955

fax 0883-62-3966

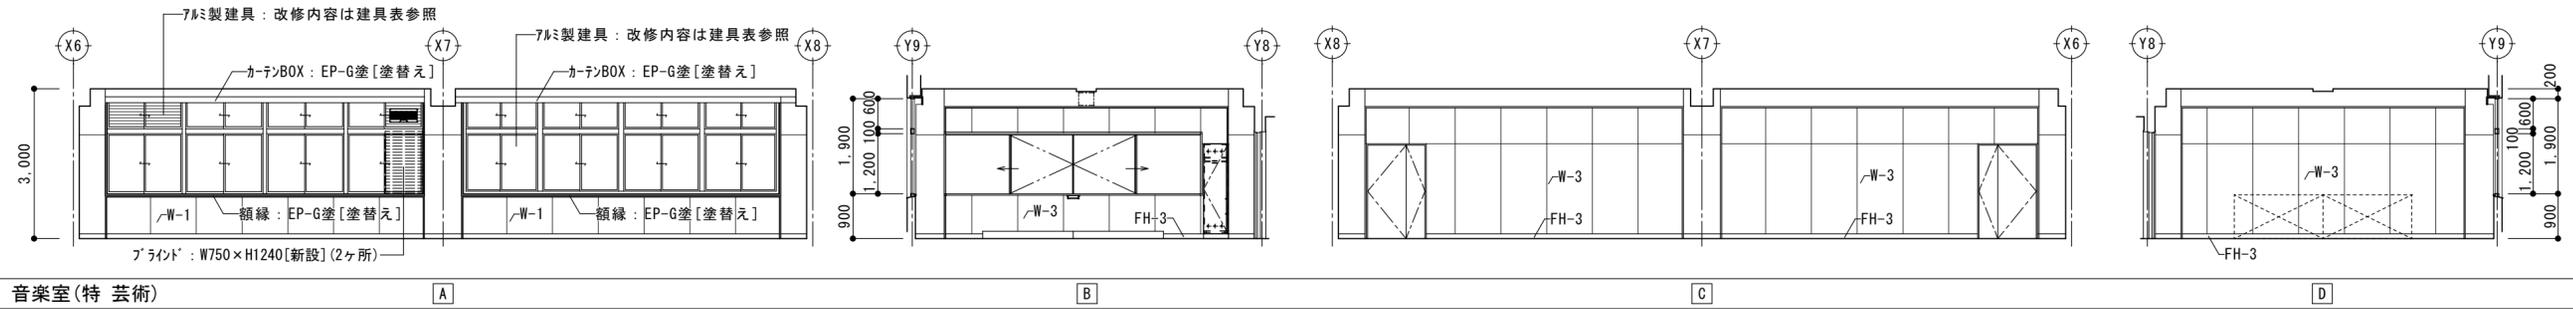

音楽室(特 芸術)

A

B

C


D

仕上リスト

記号	部位	改修前	改修仕様
FH-1	巾木	EP塗	【塗替え】EP塗替
FH-2	巾木	塩ビ製 H=100	【既存のまま】
FH-3	巾木	木製 SOP塗	【塗替え】EP-G塗替
FH-4	巾木	木製 UC塗	【既存のまま】
FH-5	巾木	磁器タイル張 H=100	【既存のまま】
FH-6	巾木	【既存部分なし】	【新設】SUS H=100
FH-7	巾木	【既存部分なし】	【新設】床材巻上げ H=100
W-1	壁	EP塗	【塗替え】EP塗替
W-2	壁	トップコート	【吹替え】トップコート
W-3	壁	SOP塗	【塗替え】EP-G塗替
W-4	壁	杉羽目板張り (t-9) UV塗装品	【既存のまま】
W-5	壁	タイル張	【改修】既存タイル面浮き部分撤去・下地調整の上メラミン不燃化粧板張
W-6	壁	EP塗	【改修】下地調整の上メラミン不燃化粧板張
W-7	壁	ビニールクロス貼り	【貼替え】ビニールクロス貼り
W-8	壁	【既存部分なし】	【新設】GB-R t=12.5+12.5+メラミン不燃化粧板張
W-9	壁	【既存部分なし】	【新設】GB-S t=12.5+メラミン不燃化粧板張

改修後

改修前

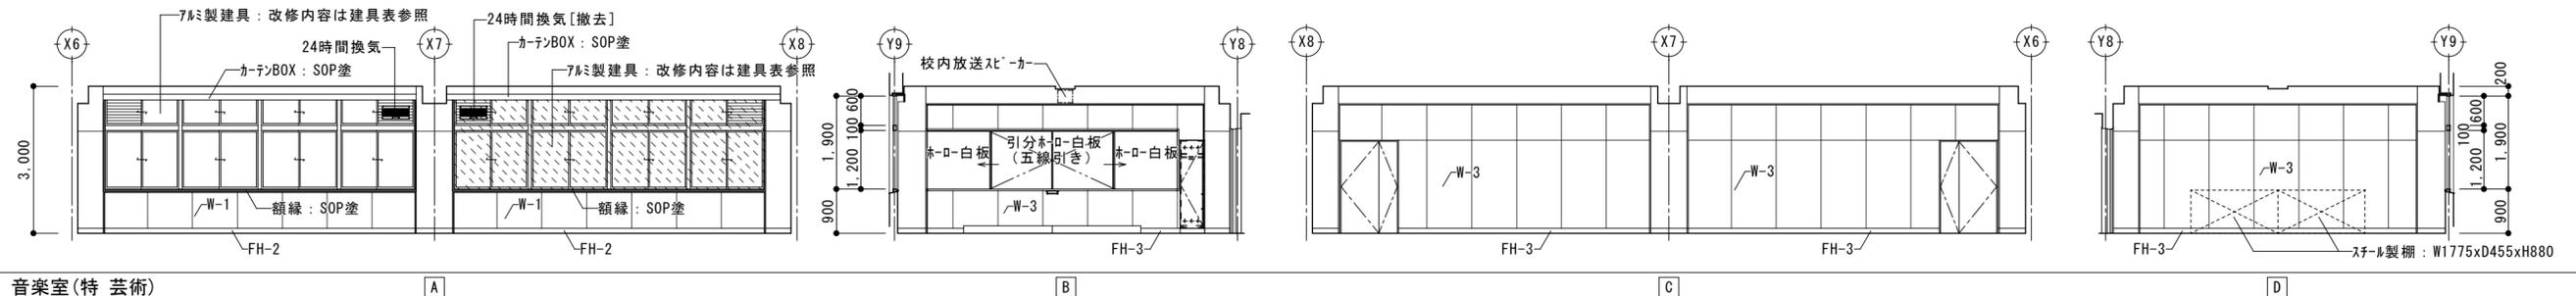


音楽室(特 芸術)

A


B

C

D

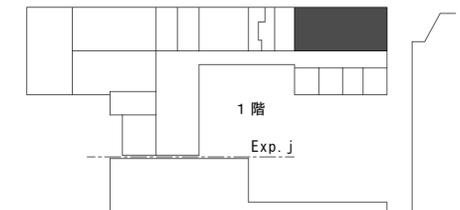


【キープラン】 展開図位置

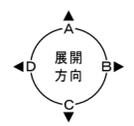


徳島県土整備部営繕課	工事名	R6営繕 徳島中央高等学校 徳・北矢三 西棟内部改修工事建築		図面番号	B-068	
	図名	1階 展開図(8) 【音楽室】 (改修前・改修後)	縮尺	A3 1/141	作図年	2024

株式会社 上設計
 管理建築士 一級建築士 第232263号 上柿 重信
 〒779-4101 徳島県美馬郡つるぎ町貞光字町45番地7
 tel 0883-62-3955 fax 0883-62-3966

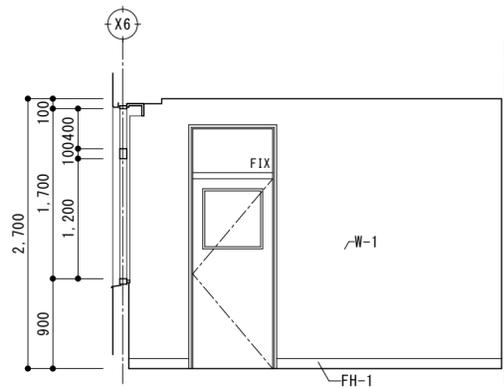


文化活動室(特 特別活動)


A

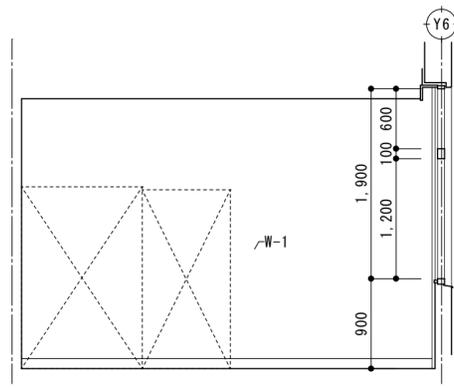

B

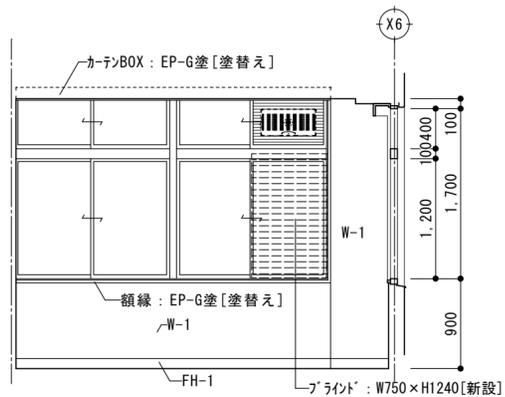

C

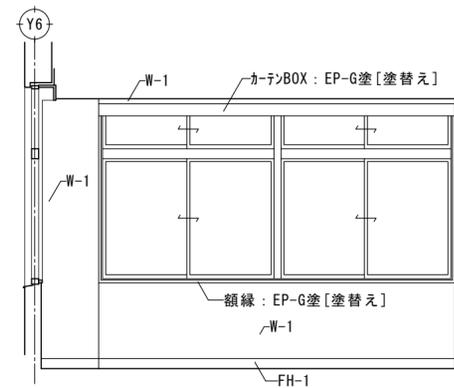


D

仕上リスト

記号	部位	改修前	改修仕様
FH-1	巾木	EP塗	【塗替え】EP塗替
FH-2	巾木	塩ビ製 H=100	【既存のまま】
FH-3	巾木	木製 SOP塗	【塗替え】EP-G塗替
FH-4	巾木	木製 UC塗	【既存のまま】
FH-5	巾木	磁器タイル張 H=100	【既存のまま】
FH-6	巾木	【既存部分なし】	【新設】SUS H=100
FH-7	巾木	【既存部分なし】	【新設】床材巻上げ H=100
W-1	壁	EP塗	【塗替え】EP塗替
W-2	壁	トップコート	【吹替え】トップコート
W-3	壁	SOP塗	【塗替え】EP-G塗替
W-4	壁	杉羽目板張り(t-9) UV塗装品	【既存のまま】
W-5	壁	タイル張	【改修】既存タイル面浮き部分撤去・下地調整の上メラミン不燃化粧板張
W-6	壁	EP塗	【改修】下地調整の上メラミン不燃化粧板張
W-7	壁	ビニールクロス貼り	【貼替え】ビニールクロス貼り
W-8	壁	【既存部分なし】	【新設】GB-R t=12.5+12.5+メラミン不燃化粧板張
W-9	壁	【既存部分なし】	【新設】GB-S t=12.5+メラミン不燃化粧板張


改修後

改修前

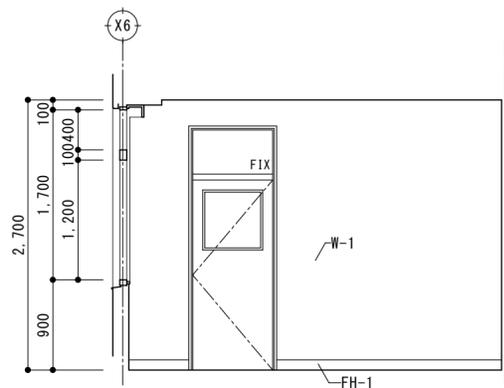


文化活動室(特 特別活動)


A

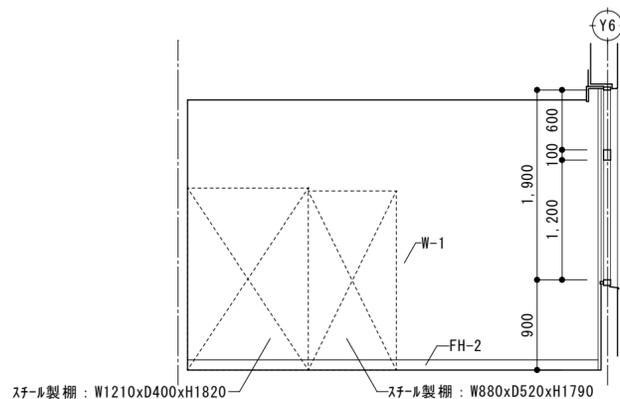


B

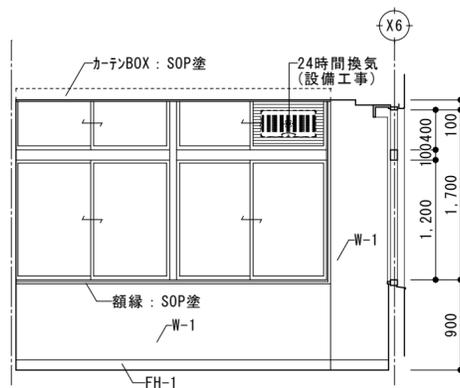

C

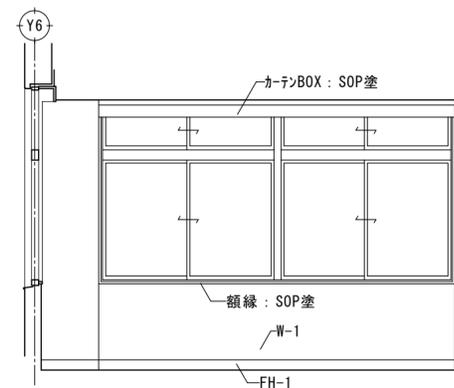

D

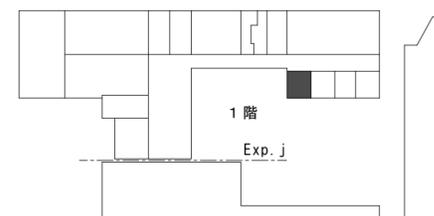

【キープラン】 展開図位置

徳島県県土整備部営繕課

工事名 R6営繕 徳島中央高等学校 徳・北矢三 西棟内部改修工事建築

図名 1階 展開図(9) 【文化活動室】(改修前・改修後)

縮尺

A3 1/70
A2 1/50


図面番号 B-069

作図年 2024



株式会社 上設計

管理建築士 一級建築士 第232263号 上柁 重信
〒779-4101 徳島県美馬郡つるぎ町貞光字町45番地7
tel 0883-62-3955
fax 0883-62-3966

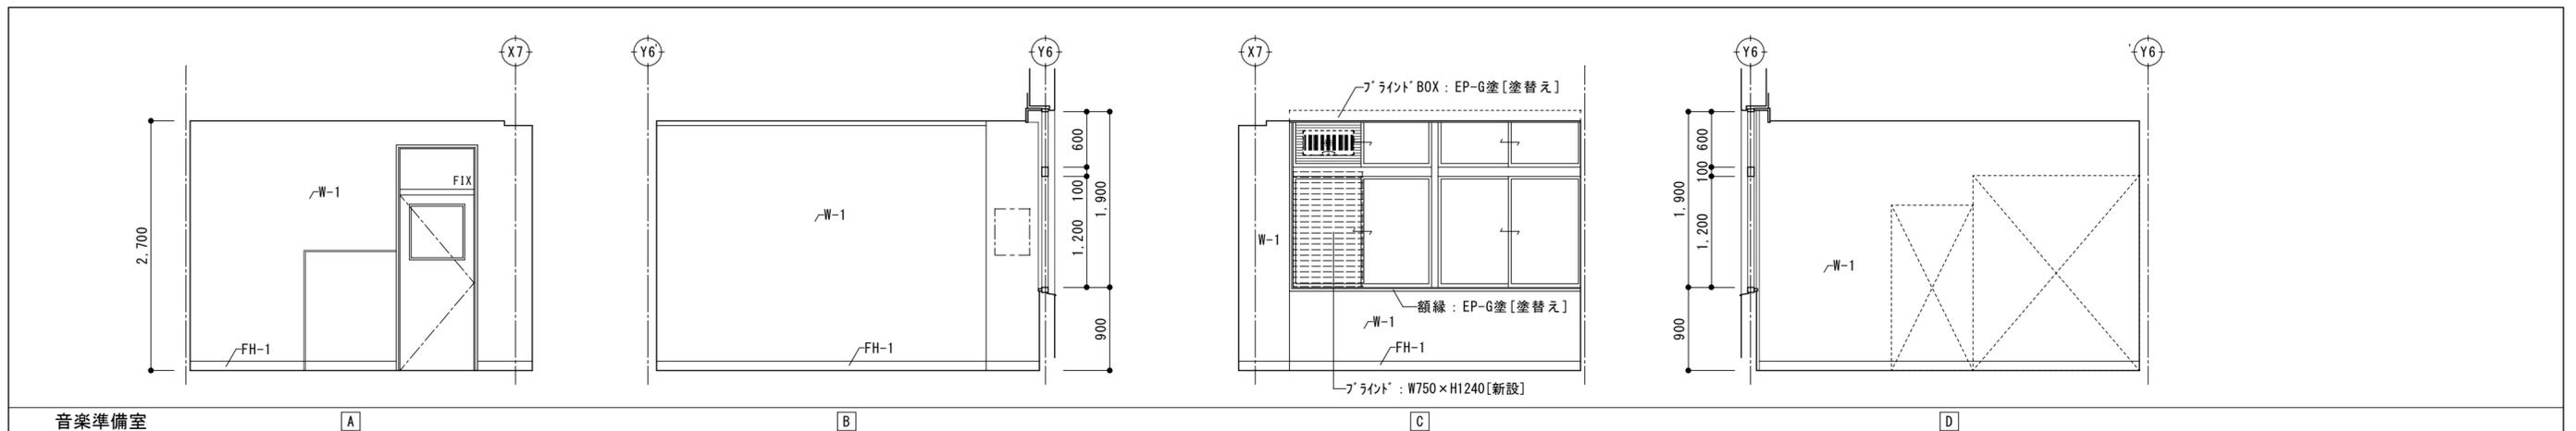

音楽準備室

A

B

C


D

仕上リスト

記号	部位	改修前	改修仕様
FH-1	巾木	EP塗	【塗替え】EP塗替
FH-2	巾木	塩ビ製 H=100	【既存のまま】
FH-3	巾木	木製 SOP塗	【塗替え】EP-G塗替
FH-4	巾木	木製 UC塗	【既存のまま】
FH-5	巾木	磁器タイル張 H=100	【既存のまま】
FH-6	巾木	【既存部分なし】	【新設】SUS H=100
FH-7	巾木	【既存部分なし】	【新設】床材巻上げ H=100
W-1	壁	EP塗	【塗替え】EP塗替
W-2	壁	トップコート	【吹替え】トップコート
W-3	壁	SOP塗	【塗替え】EP-G塗替
W-4	壁	杉羽目板張り (t-9) UV塗装品	【既存のまま】
W-5	壁	タイル張	【改修】既存タイル面浮き部分撤去・下地調整の上メラミン不燃化粧板張
W-6	壁	EP塗	【改修】下地調整の上メラミン不燃化粧板張
W-7	壁	ビニールクロス貼り	【貼替え】ビニールクロス貼り
W-8	壁	【既存部分なし】	【新設】GB-R t=12.5+12.5+メラミン不燃化粧板張
W-9	壁	【既存部分なし】	【新設】GB-S t=12.5+メラミン不燃化粧板張

改修後

改修前

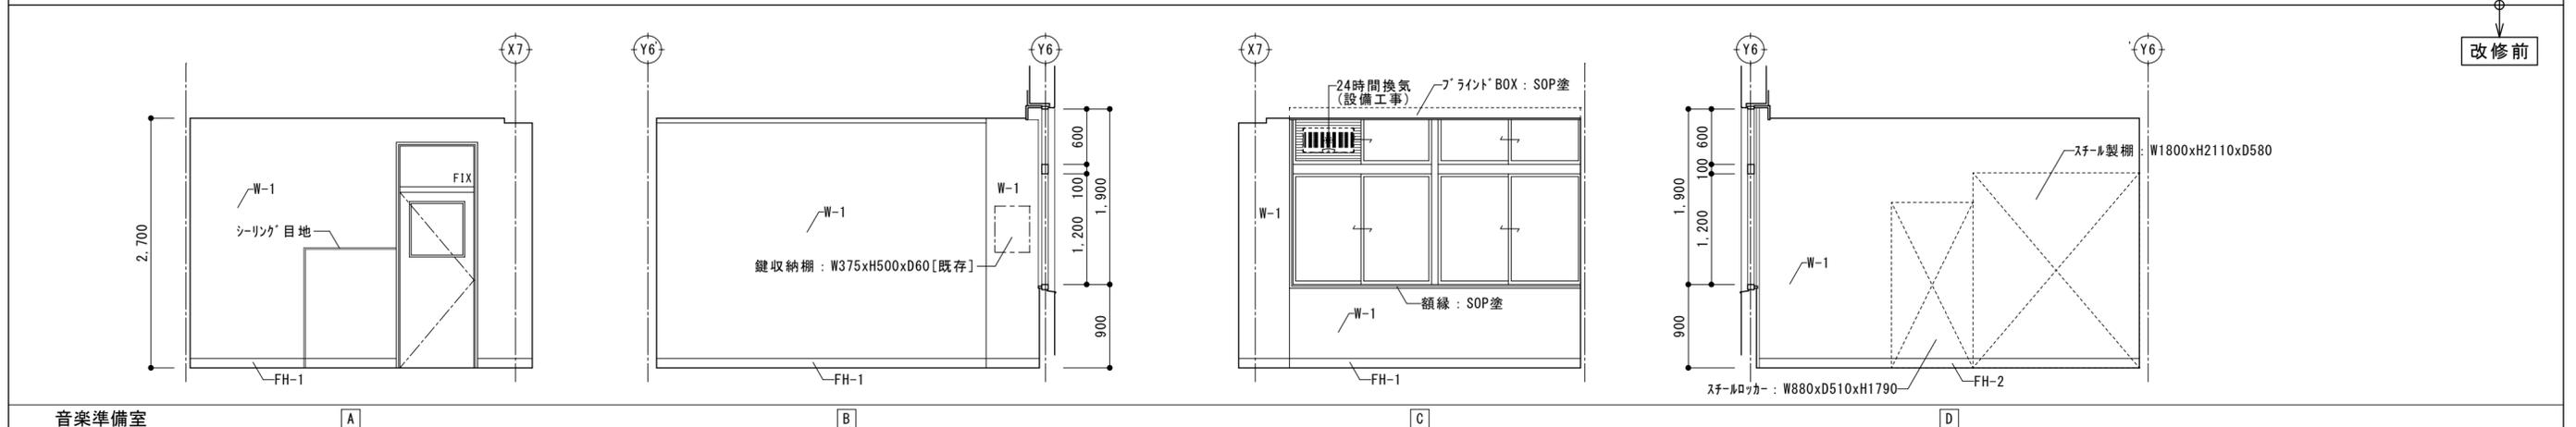


音楽準備室

A

B

C





D

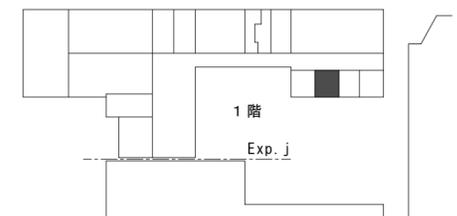

【キープラン】 展開図位置

徳島県県土整備部営繕課	工事名	R6営繕 徳島中央高等学校 徳・北矢三 西棟内部改修工事建築		図面番号	B-070
	図名	1階 展開図 (10) 【音楽準備室】 (改修前・改修後)	縮尺	A3 1/70 A2 1/50	作図年 2024

株式会社 上設計
 管理建築士 一級建築士 第232263号 上柁 重信
 〒779-4101 徳島県美馬郡つるぎ町貞光字町45番地7
 tel 0883-62-3955 fax 0883-62-3966

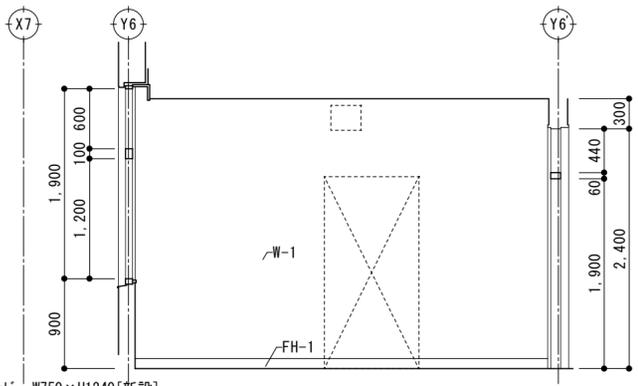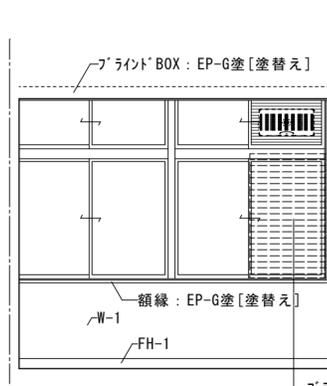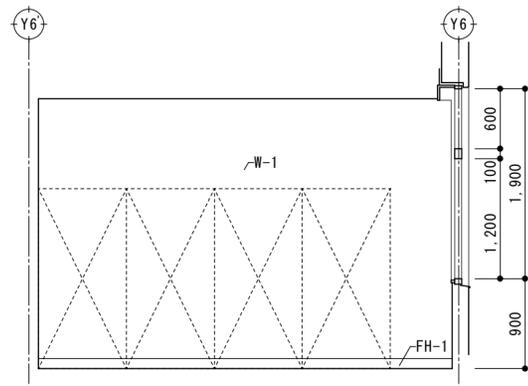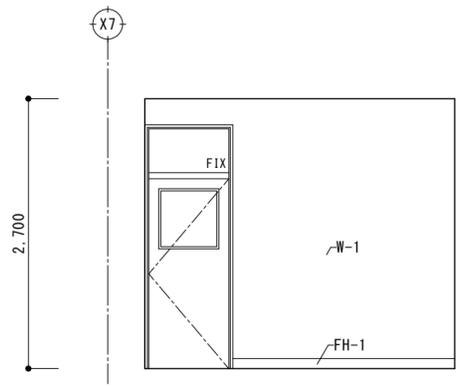

生徒会室 (特 特別活動)

A

B

C





D

仕上リスト

記号	部位	改修前	改修仕様
FH-1	巾木	EP塗	【塗替え】EP塗替
FH-2	巾木	塩ビ製 H=100	【既存のまま】
FH-3	巾木	木製 SOP塗	【塗替え】EP-G塗替
FH-4	巾木	木製 UC塗	【既存のまま】
FH-5	巾木	磁器タイル張 H=100	【既存のまま】
FH-6	巾木	【既存部分なし】	【新設】SUS H=100
FH-7	巾木	【既存部分なし】	【新設】床材巻上げ H=100
W-1	壁	EP塗	【塗替え】EP塗替
W-2	壁	トップコート	【吹替え】トップコート
W-3	壁	SOP塗	【塗替え】EP-G塗替
W-4	壁	杉羽目板張り (t-9) UV塗装品	【既存のまま】
W-5	壁	タイル張	【改修】既存タイル面浮き部分撤去・下地調整の上メラミン不燃化粧板張
W-6	壁	EP塗	【改修】下地調整の上メラミン不燃化粧板張
W-7	壁	ビニールクロス貼り	【貼替え】ビニールクロス貼り
W-8	壁	【既存部分なし】	【新設】GB-R t=12.5+12.5+メラミン不燃化粧板張
W-9	壁	【既存部分なし】	【新設】GB-S t=12.5+メラミン不燃化粧板張

改修後

改修前

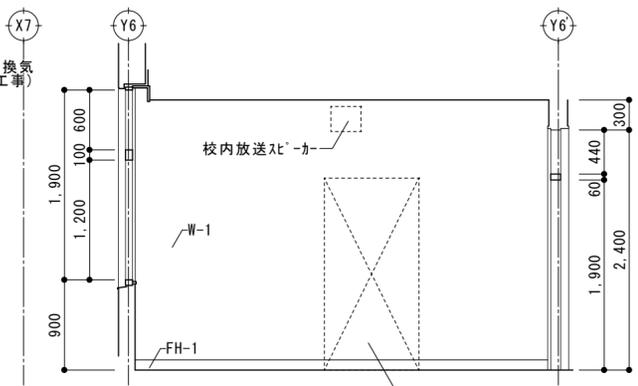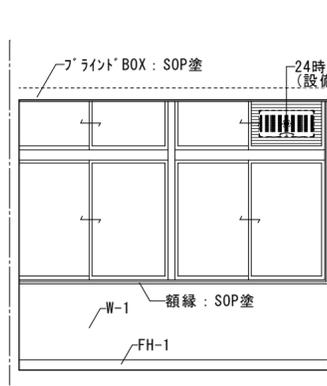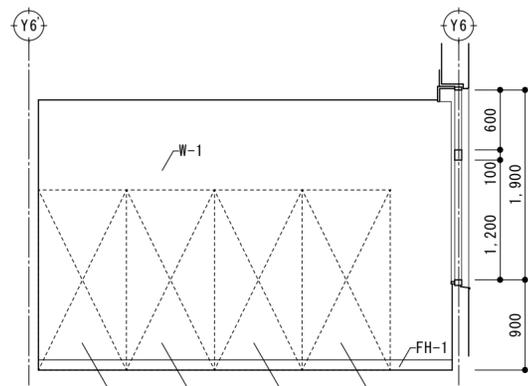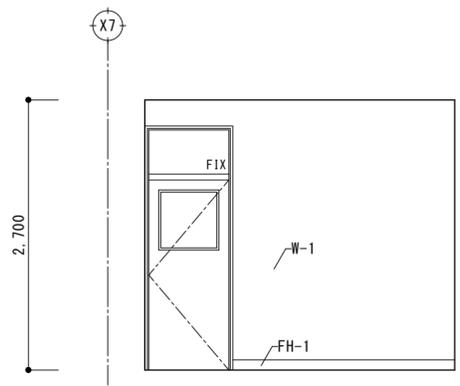


生徒会室 (特 特別活動)

A

B

C


D

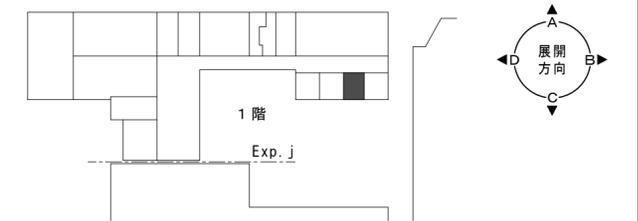

【キープラン】 展開図位置

徳島県県土整備部営繕課	工事名	R6 営繕 徳島中央高等学校 徳・北矢三 西棟内部改修工事建築		図面番号	B-071	
	図名	1階 展開図 (11) 【生徒会室 I】 (改修前・改修後)	縮尺	A3 1/70 A2 1/50	作図年	2024

株式会社 上設計 かみ
 管理建築士 一級建築士 第232263号 上柁 重信
 〒779-4101 徳島県美馬郡つるぎ町貞光字町45番地7
 tel 0883-62-3955 fax 0883-62-3966

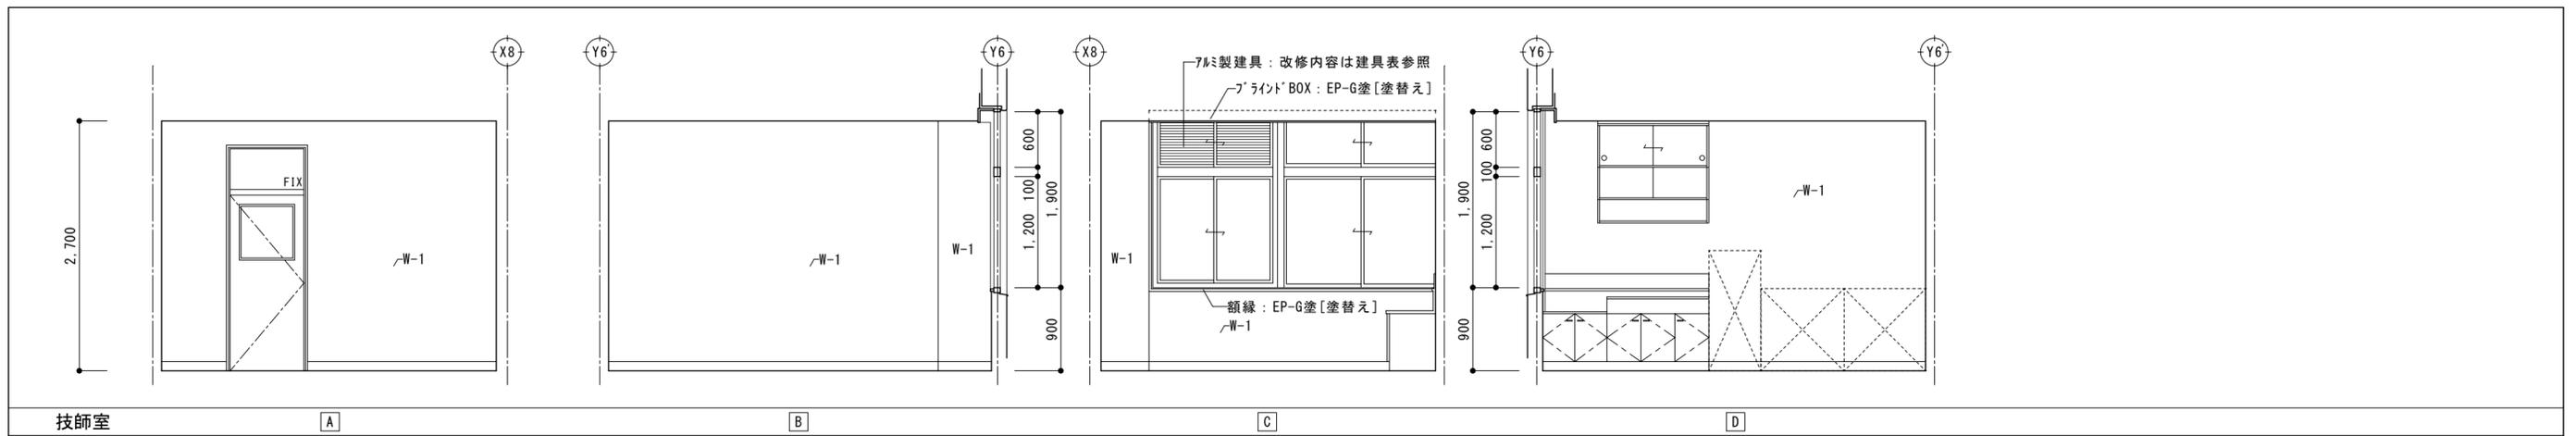

技師室

A

B

C


D

仕上リスト

記号	部位	改修前	改修仕様
FH-1	巾木	EP塗	【塗替え】EP塗替
FH-2	巾木	塩ビ製 H=100	【既存のまま】
FH-3	巾木	木製 SOP塗	【塗替え】EP-G塗替
FH-4	巾木	木製 UC塗	【既存のまま】
FH-5	巾木	磁器タイル張 H=100	【既存のまま】
FH-6	巾木	【既存部分なし】	【新設】SUS H=100
FH-7	巾木	【既存部分なし】	【新設】床材巻上げ H=100
W-1	壁	EP塗	【塗替え】EP塗替
W-2	壁	トップコート	【吹替え】トップコート
W-3	壁	SOP塗	【塗替え】EP-G塗替
W-4	壁	杉羽目板張り(t-9) UV塗装品	【既存のまま】
W-5	壁	タイル張	【改修】既存タイル面浮き部分撤去・下地調整の上フッ素不燃化粧板張
W-6	壁	EP塗	【改修】下地調整の上フッ素不燃化粧板張
W-7	壁	ビニールクロス貼り	【貼替え】ビニールクロス貼り
W-8	壁	【既存部分なし】	【新設】GB-R t=12.5+12.5+メラミン不燃化粧板張
W-9	壁	【既存部分なし】	【新設】GB-S t=12.5+メラミン不燃化粧板張

改修後

改修前

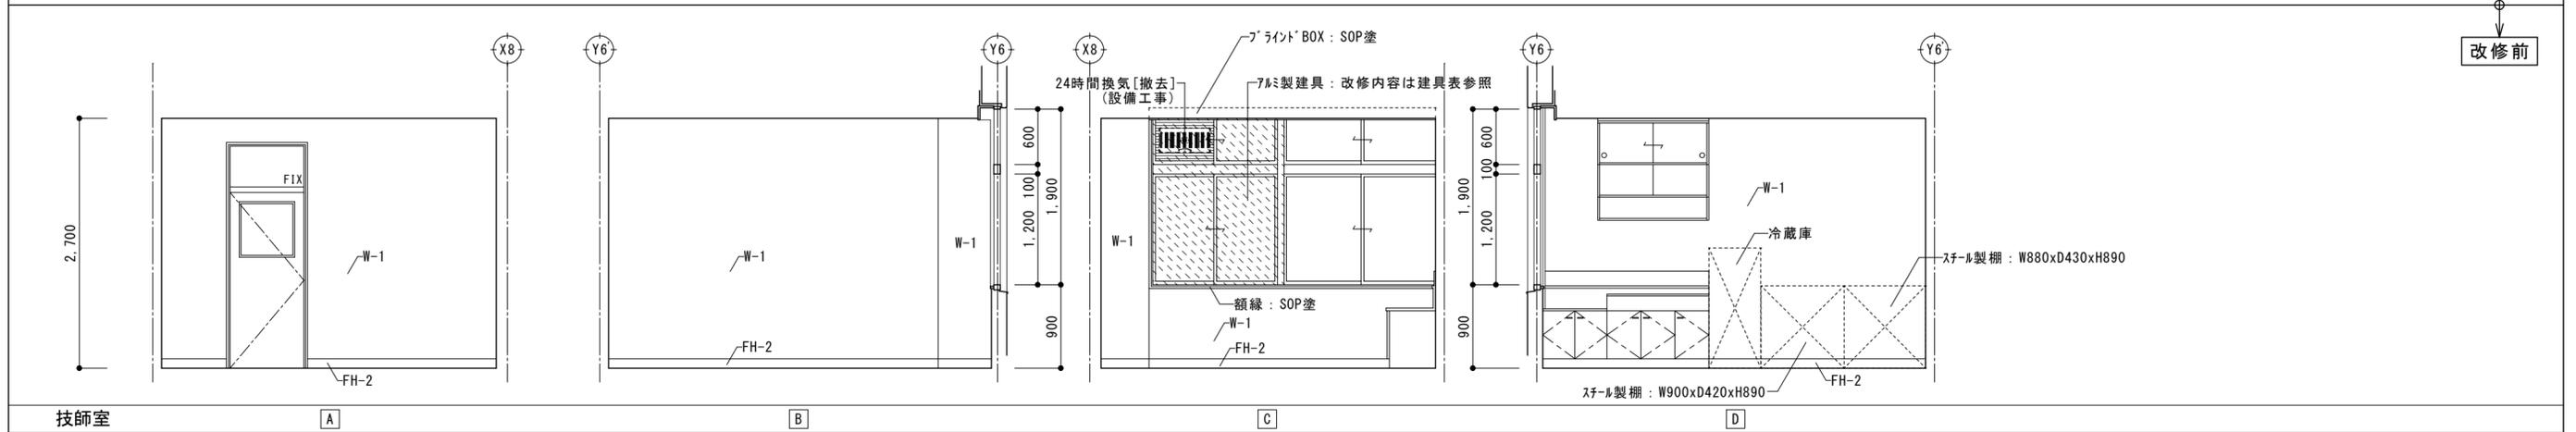


技師室

A

B

C





D

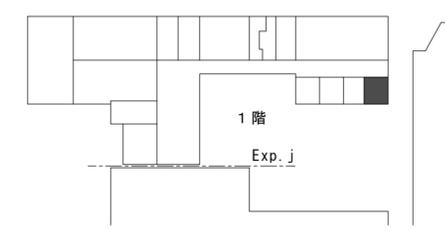


【キープラン】 展開図位置

徳島県県土整備部営繕課	工事名	R6営繕 徳島中央高等学校 徳・北矢三 西棟内部改修工事建築		図面番号	B-072	
	図名	1階 展開図(12) 【技師室】(改修前・改修後)	縮尺	A3 1/70 A2 1/50	作図年	2024


株式会社 上設計
 管理建築士 一級建築士 第232263号 上柁 重信
 〒779-4101 徳島県美馬郡つるぎ町貞光字町45番地7
 tel 0883-62-3955 fax 0883-62-3966

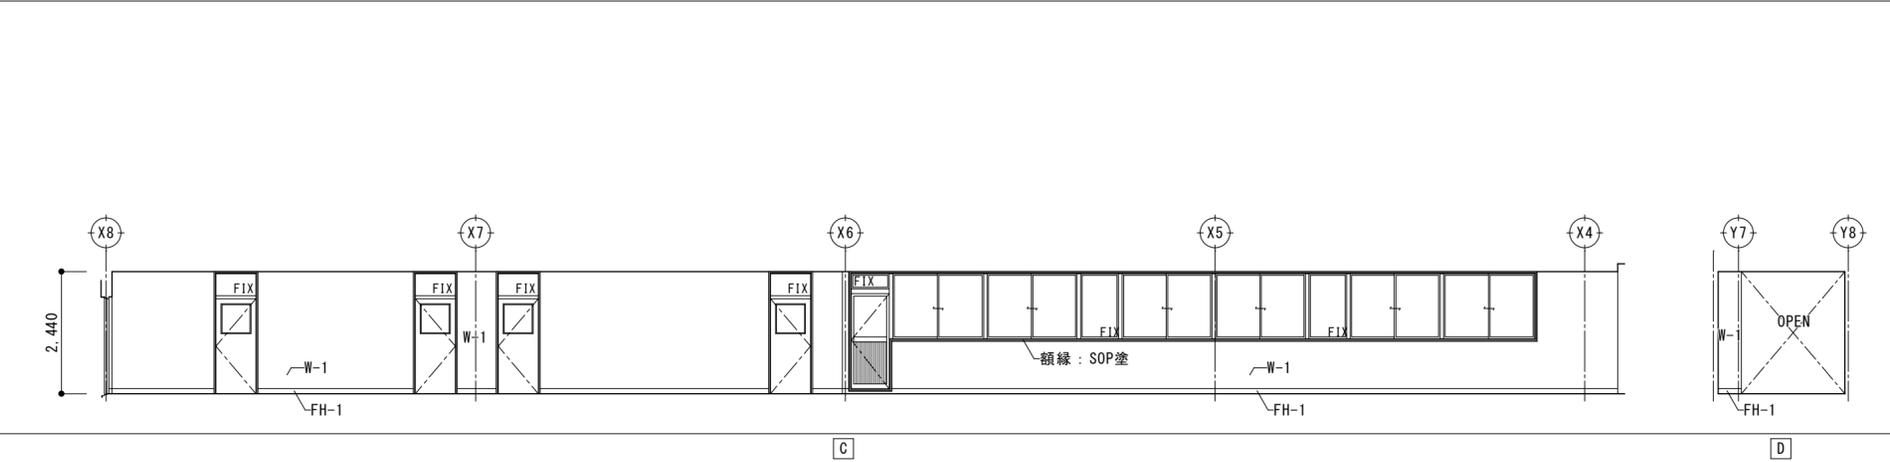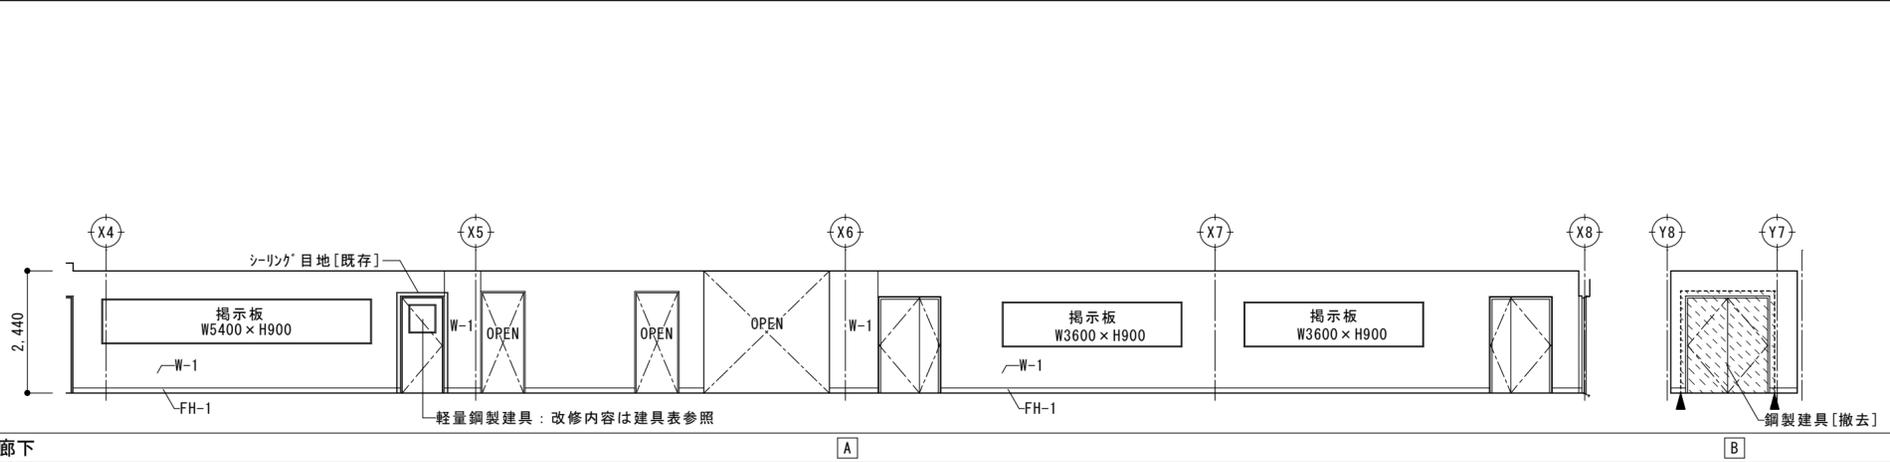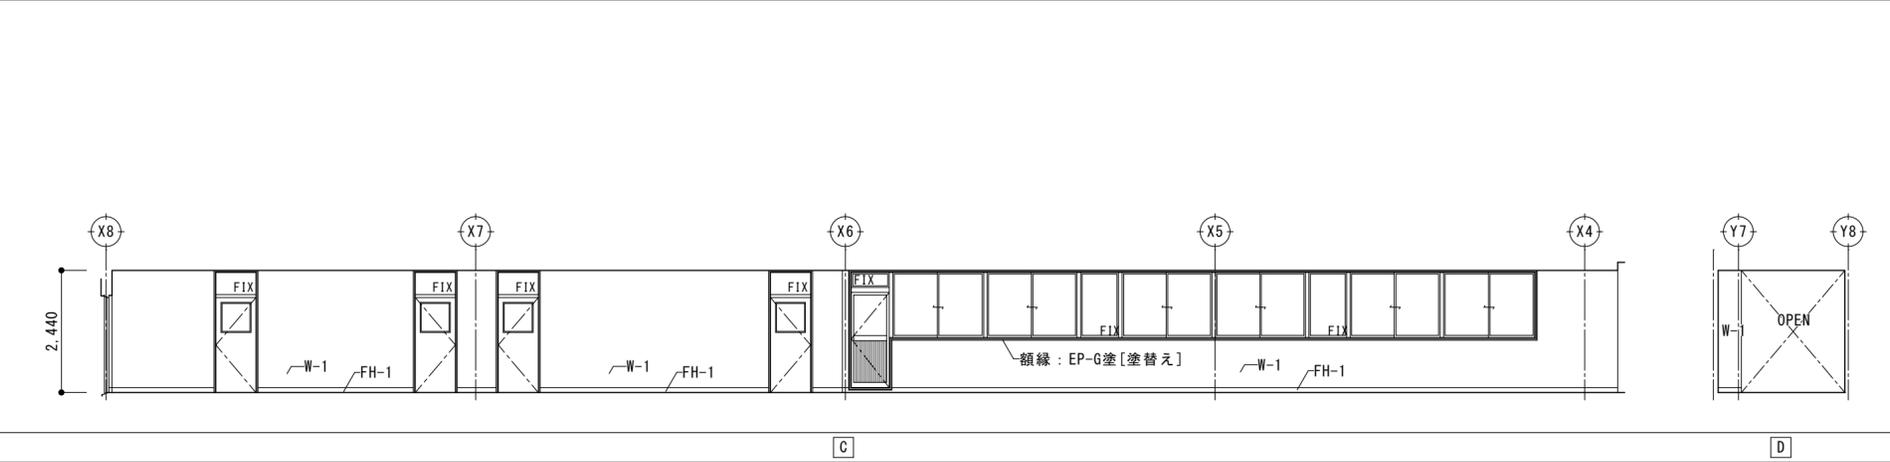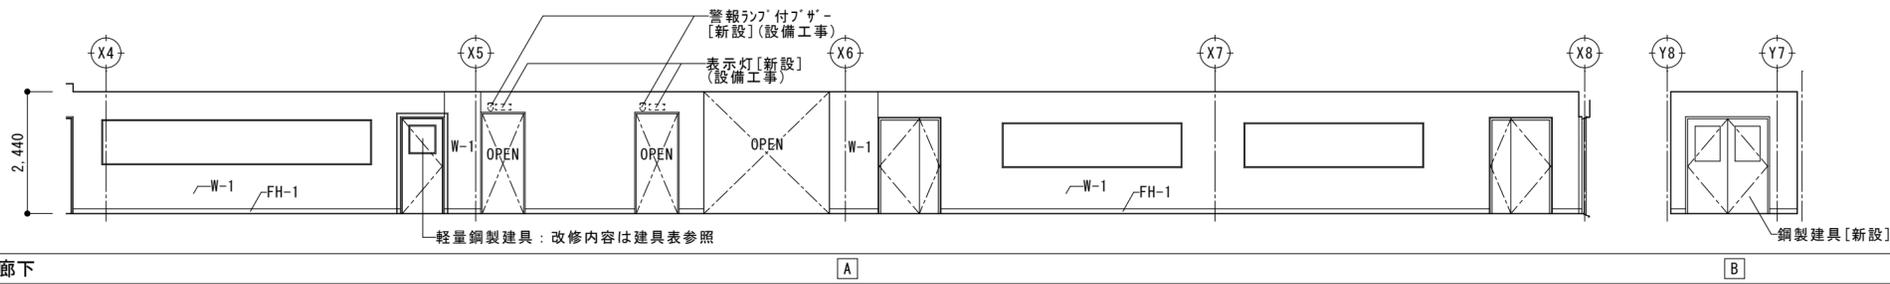

改修後
↑
改修前

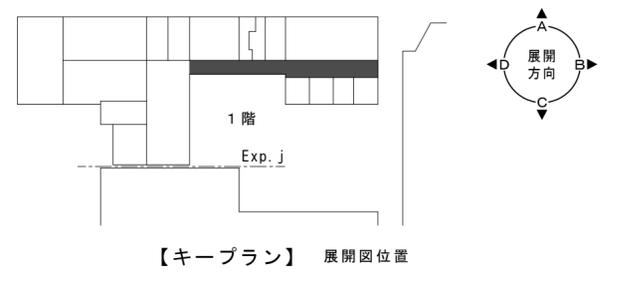

徳島県県土整備部営繕課	工事名	R6 営繕 徳島中央高等学校 徳・北矢三 西棟内部改修工事建築		図面番号	B-073	
	図名	1階 展開図 (13) 【廊下】 (改修前・改修後)		作図年	2024	
	縮尺	A3	1/141	株式会社 上設計		
		A2	1/100	管理建築士 一級建築士 第232263号 上柁 重信		
		〒779-4101 徳島県美馬郡つるぎ町貞光字町45番地7				
		tel 0883-62-3955 fax 0883-62-3966				

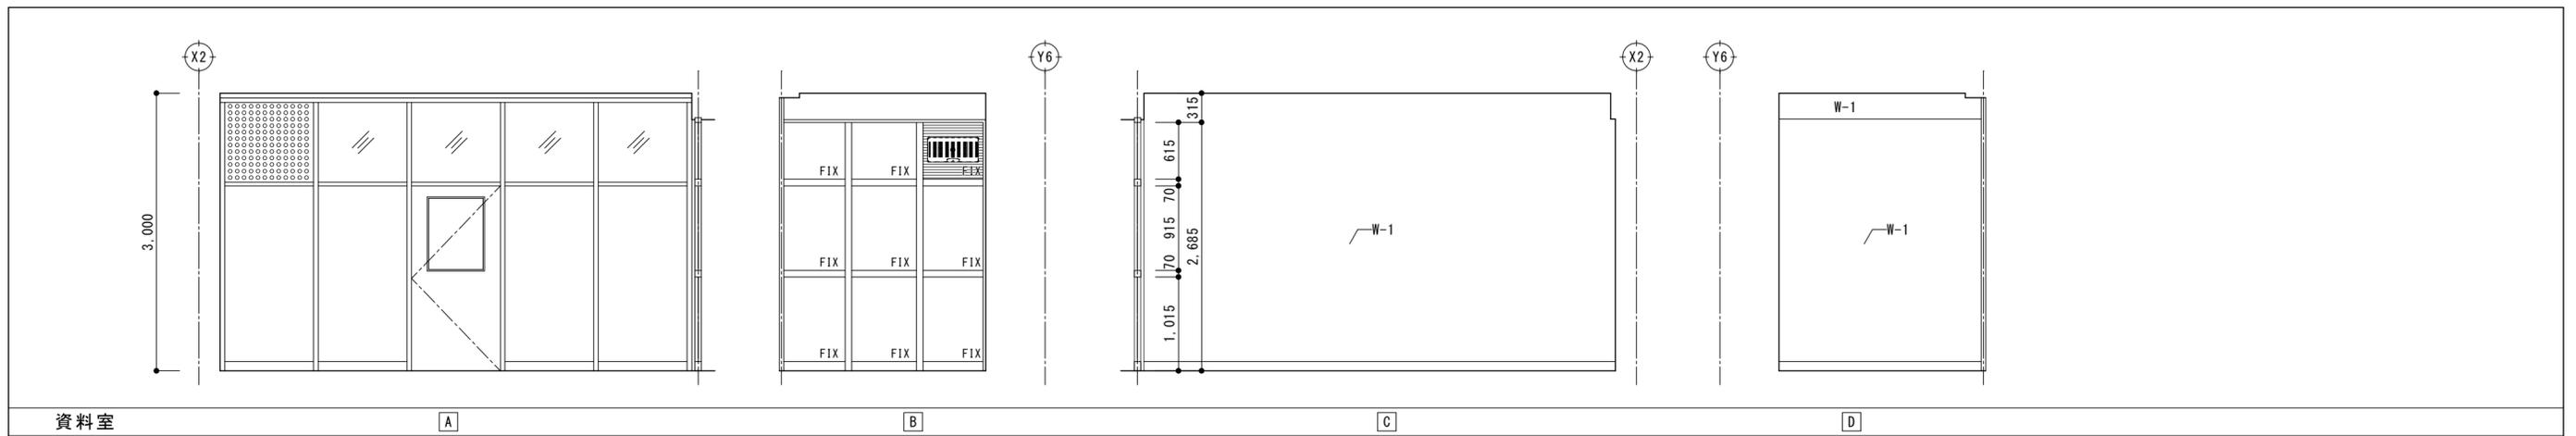

資料室

A

B

C


D

仕上リスト

記号	部位	改修前	改修仕様
FH-1	巾木	EP塗	【塗替え】EP塗替
FH-2	巾木	塩ビ製 H=100	【既存のまま】
FH-3	巾木	木製 SOP塗	【塗替え】EP-G塗替
FH-4	巾木	木製 UC塗	【既存のまま】
FH-5	巾木	磁器タイル張 H=100	【既存のまま】
FH-6	巾木	【既存部分なし】	【新設】SUS H=100
FH-7	巾木	【既存部分なし】	【新設】床材巻上げ H=100
W-1	壁	EP塗	【塗替え】EP塗替
W-2	壁	トップコート	【吹替え】トップコート
W-3	壁	SOP塗	【塗替え】EP-G塗替
W-4	壁	杉羽目板張り(t-9) UV塗装品	【既存のまま】
W-5	壁	タイル張	【改修】既存タイル面浮き部分撤去・下地調整の上メラミン不燃化粧板張
W-6	壁	EP塗	【改修】下地調整の上メラミン不燃化粧板張
W-7	壁	ビニールクロス貼り	【貼替え】ビニールクロス貼り
W-8	壁	【既存部分なし】	【新設】GB-R t=12.5+12.5+メラミン不燃化粧板張
W-9	壁	【既存部分なし】	【新設】GB-S t=12.5+メラミン不燃化粧板張

改修後

改修前

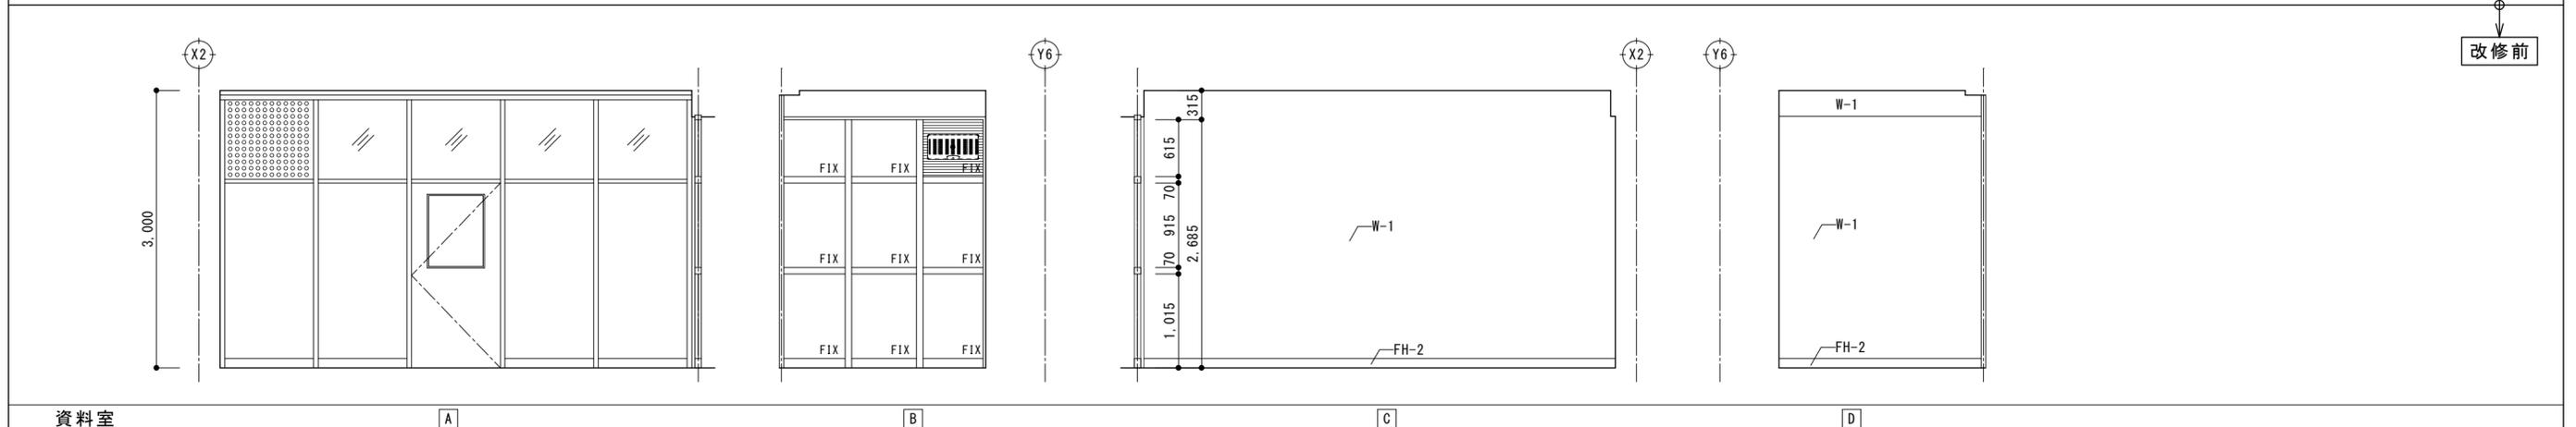



資料室

A

B

C

D

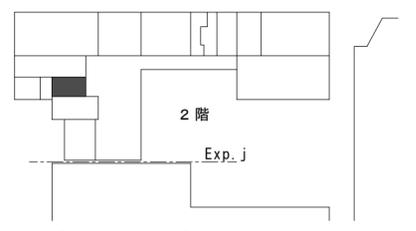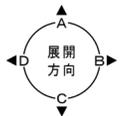


【キープラン】 展開図位置

凡例

【貼替え】 : 貼替えを示す	▶----- : カッター切を示す	----- : 別途工事を示す
【吹替え】 : 吹替えを示す	▭ : 撤去部分を示す。	
【塗替え】 : 塗替えを示す	▨ : アルミパネル部分を示す。	
【新設】 : 新設を示す	▩ : 飛散防止フィルム貼りを示す。	
【既存のまま】 : 既存のままを示す		

徳島県県土整備部営繕課	工事名	R6 営繕 徳島中央高等学校 徳・北矢三 西棟内部改修工事建築		図面番号	B-074
	図名	2階 展開図(1) 【資料室】 (改修前・改修後)	縮尺	A3 1/70 A2 1/50	作図年 2024


株式会社 上設計
 管理建築士 一級建築士 第232263号 上柿 重信
 〒779-4101 徳島県美馬郡つるぎ町貞光字町45番地7
 tel 0883-62-3955 fax 0883-62-3966

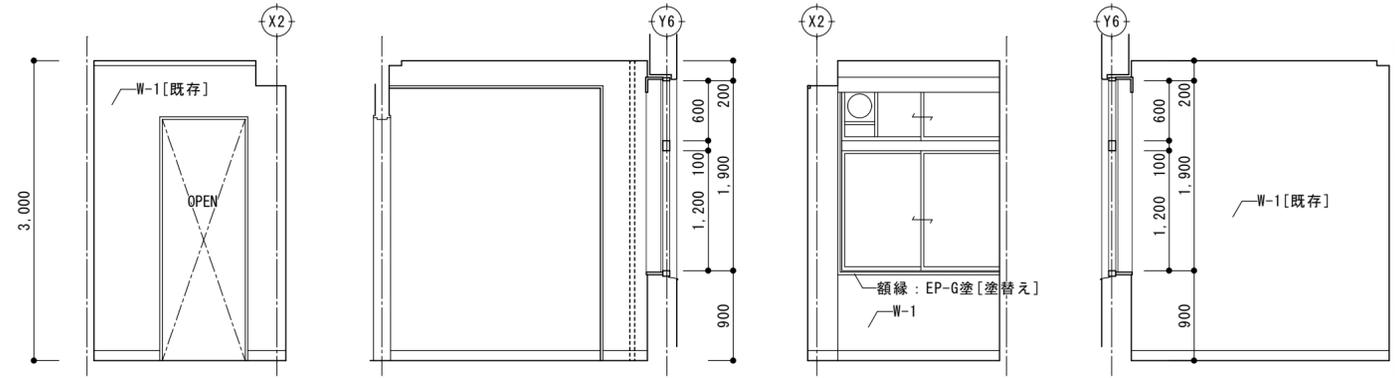


倉庫 A B C D

仕上リスト

記号	部位	改修前	改修仕様
FH-1	巾木	EP塗	【塗替え】EP塗替
FH-2	巾木	塩ビ製 H=100	【既存のまま】
FH-3	巾木	木製 SOP塗	【塗替え】EP-G塗替
FH-4	巾木	木製 UC塗	【既存のまま】
FH-5	巾木	磁器タイル張 H=100	【既存のまま】
FH-6	巾木	【既存部分なし】	【新設】SUS H=100
FH-7	巾木	【既存部分なし】	【新設】床材巻上げ H=100
W-1	壁	EP塗	【塗替え】EP塗替
W-2	壁	トップコート	【吹替え】トップコート
W-3	壁	SOP塗	【塗替え】EP-G塗替
W-4	壁	杉羽目板張り (t-9) UV塗装品	【既存のまま】
W-5	壁	タイル張	【改修】既存タイル面浮き部分撤去・下地調整の上マシシ不燃化粧板張
W-6	壁	EP塗	【改修】下地調整の上マシシ不燃化粧板張
W-7	壁	ビニールクロス貼り	【貼替え】ビニールクロス貼り
W-8	壁	【既存部分なし】	【新設】GB-R t=12.5+12.5+メラミン不燃化粧板張
W-9	壁	【既存部分なし】	【新設】GB-S t=12.5+メラミン不燃化粧板張

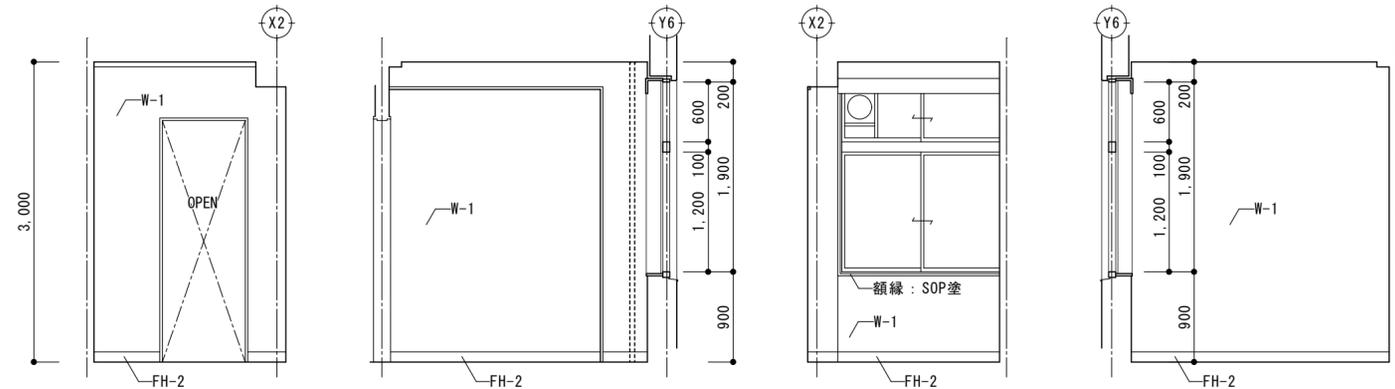


倉庫 A B C D

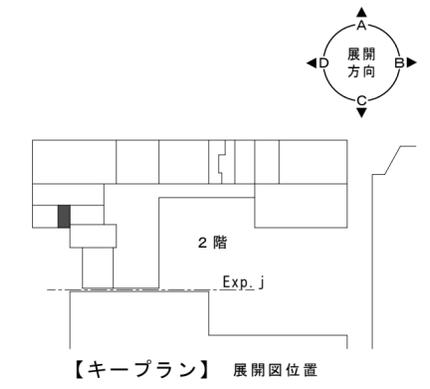


徳島県県土整備部営繕課	工事名	R6 営繕 徳島中央高等学校 徳・北矢三 西棟内部改修工事建築		図面番号	B-075	
	図名	2階 展開図 (2) 【倉庫】 (改修前・改修後)	縮尺	A3 1/70 A2 1/50	作図年	2024


株式会社 上設計
 管理建築士 一級建築士 第232263号 上柁 重信
 〒779-4101 徳島県美馬郡つるぎ町貞光字町45番地7
 tel 0883-62-3955 fax 0883-62-3966

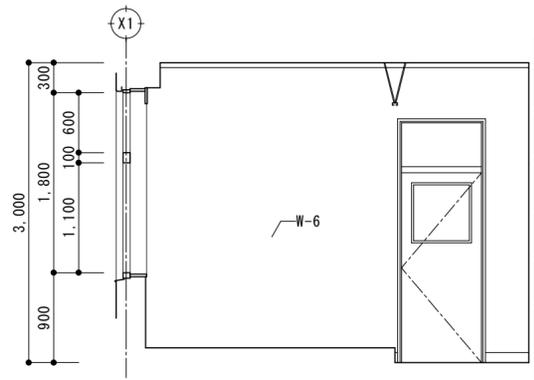


休養室


A

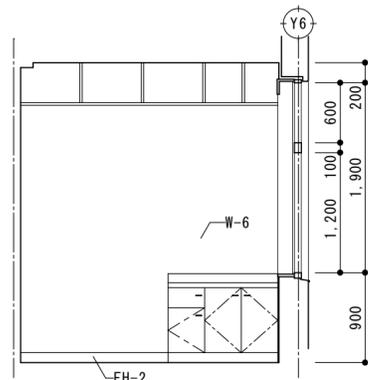

B

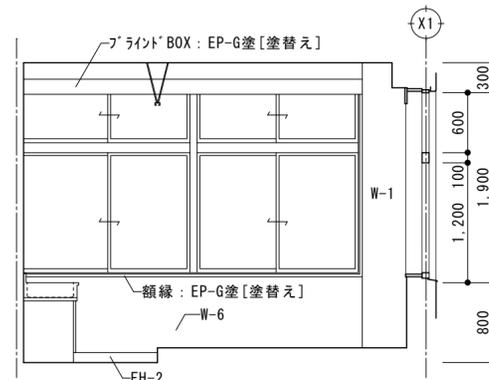


C

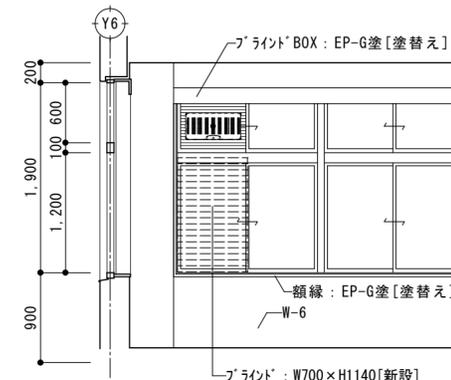

D


仕上リスト

記号	部位	改修前	改修仕様
FH-1	巾木	EP塗	【塗替え】EP塗替
FH-2	巾木	塩ビ製 H=100	【既存のまま】
FH-3	巾木	木製 SOP塗	【塗替え】EP-G塗替
FH-4	巾木	木製 UC塗	【既存のまま】
FH-5	巾木	磁器タイル張 H=100	【既存のまま】
FH-6	巾木	【既存部分なし】	【新設】SUS H=100
FH-7	巾木	【既存部分なし】	【新設】床材巻上げ H=100
W-1	壁	EP塗	【塗替え】EP塗替
W-2	壁	トップコート	【吹替え】トップコート
W-3	壁	SOP塗	【塗替え】EP-G塗替
W-4	壁	杉羽目板張り (t-9) UV塗装品	【既存のまま】
W-5	壁	タイル張	【改修】既存タイル面浮き部分撤去・下地調整の上メラミン不燃化粧板張
W-6	壁	EP塗	【改修】下地調整の上メラミン不燃化粧板張
W-7	壁	ビニールクロス貼り	【貼替え】ビニールクロス貼り
W-8	壁	【既存部分なし】	【新設】GB-R t=12.5+12.5+メラミン不燃化粧板張
W-9	壁	【既存部分なし】	【新設】GB-S t=12.5+メラミン不燃化粧板張

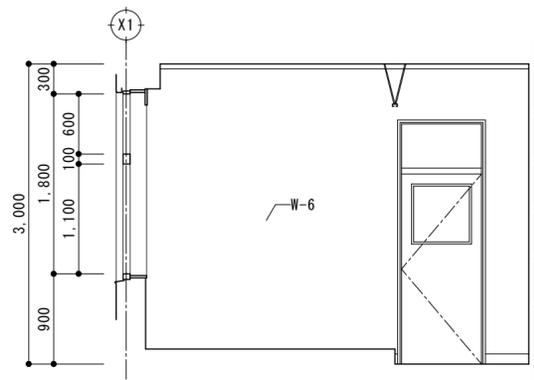


休養室


A

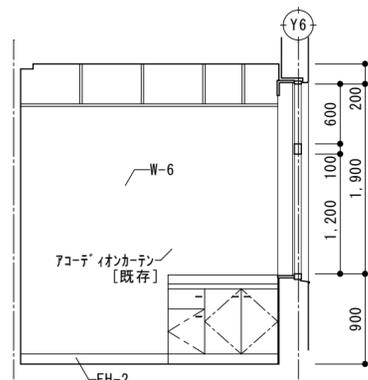

B

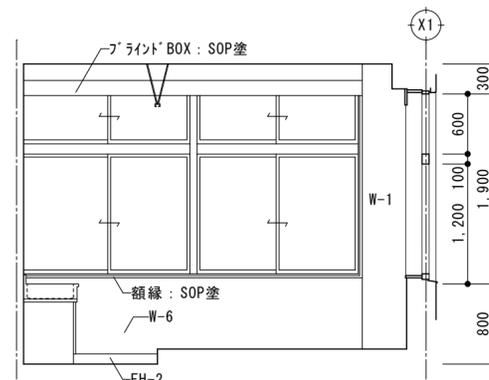



C

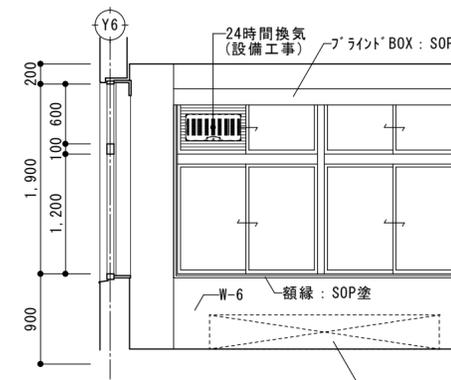

D

改修後

改修前

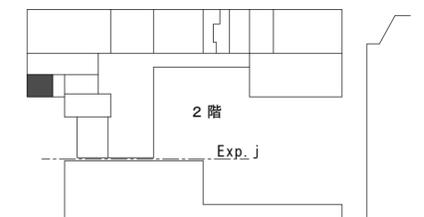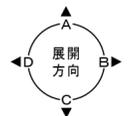

【キープラン】 展開図位置

徳島県県土整備部営繕課	工事名	R6 営繕 徳島中央高等学校 徳・北矢三 西棟内部改修工事建築		図面番号	B-076
	図名	2階 展開図 (3) 【休養室】 (改修前・改修後)	縮尺	A3 1/70 A2 1/50	作図年 2024

かみ
株式会社 上設計
管理建築士 一級建築士 第232263号 上柁 重信
〒779-4101 徳島県美馬郡つるぎ町貞光字町45番地7
tel 0883-62-3955
fax 0883-62-3966