



CR-13 (普通)

A

B

仕上リスト

記号	部位	改修前	改修仕様
FH-1	巾木	EP塗	【塗替え】EP塗替
FH-2	巾木	塩ビ製 H=100	【既存のまま】
FH-3	巾木	木製 SOP塗	【塗替え】EP-G塗替
FH-4	巾木	木製 UC塗	【既存のまま】
FH-5	巾木	磁器タイル張 H=100	【既存のまま】
FH-6	巾木	【既存部分なし】	【新設】SUS H=100
FH-7	巾木	【既存部分なし】	【新設】床材巻上げ H=100
W-1	壁	EP塗	【塗替え】EP塗替
W-2	壁	トップコート	【吹替え】トップコート
W-3	壁	SOP塗	【塗替え】EP-G塗替
W-4	壁	杉羽目板張り (t-9) UV塗装品	【既存のまま】
W-5	壁	タイル張	【改修】既存タイル面浮き部分撤去・下地調整の上タイル不燃化粧板張
W-6	壁	EP塗	【改修】下地調整の上タイル不燃化粧板張
W-7	壁	ビニールクロス貼り	【貼替え】ビニールクロス貼り
W-8	壁	【既存部分なし】	【新設】GB-R t=12.5+12.5+メラミン不燃化粧板張
W-9	壁	【既存部分なし】	【新設】GB-S t=12.5+メラミン不燃化粧板張


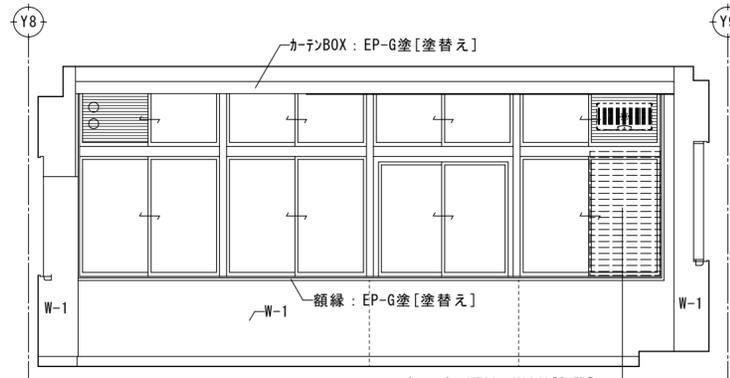
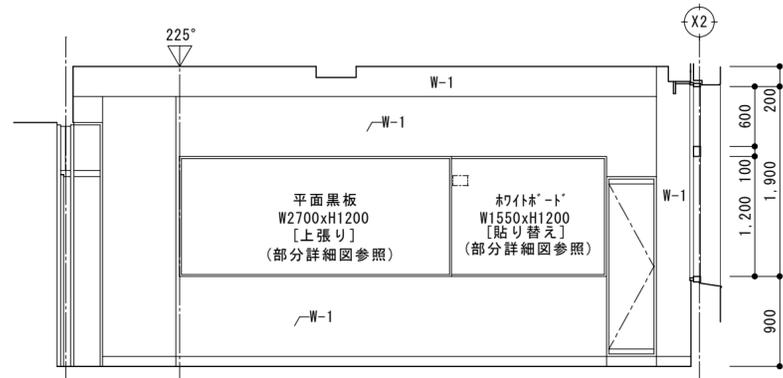


C

D

改修後



改修前

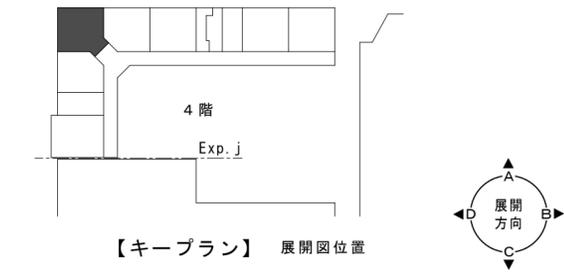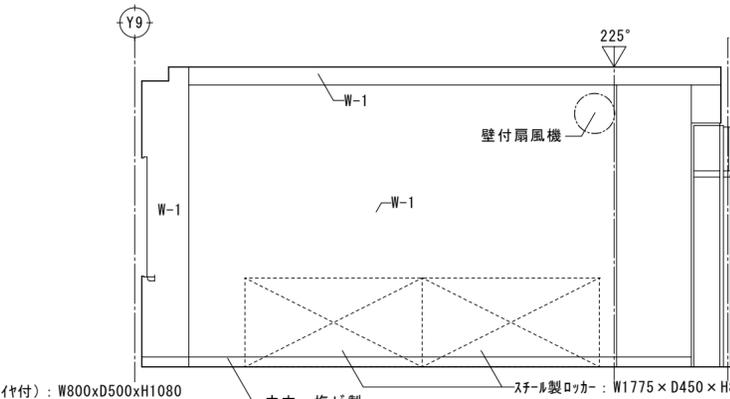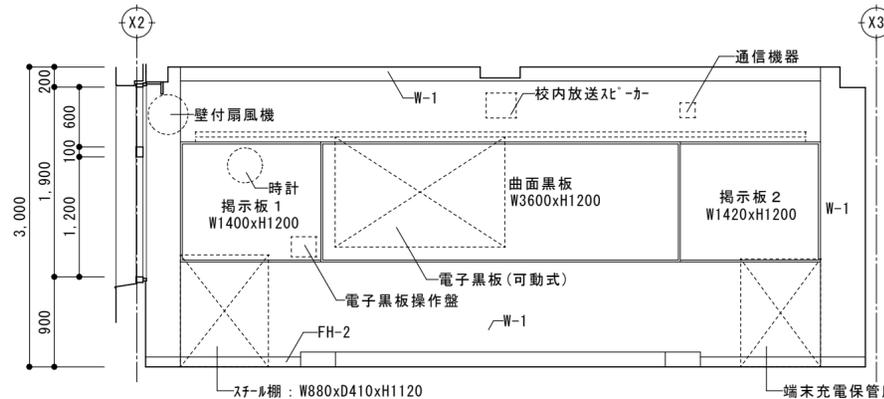

CR-13 (普通)

A

B

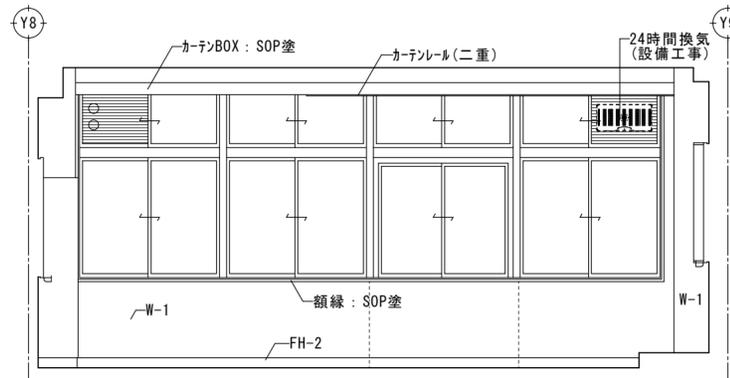
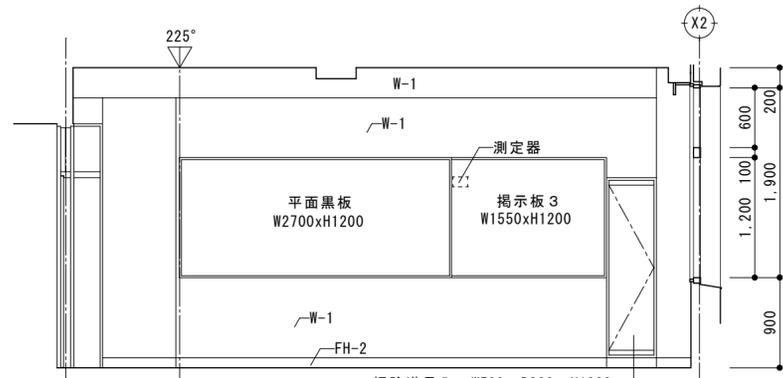


C

D

徳島県県土整備部営繕課	工事名	R6営繕 徳島中央高等学校 徳・北矢三 西棟内部改修工事建築		図面番号	B-098
	図名	4階 展開図(3) 【CR-13】 (改修前・改修後)	縮尺	A3 1/70 A2 1/50	作図年 2024

かみ
株式会社 上設計
管理建築士 一級建築士 第232263号 上柿 重信
〒779-4101 徳島県美馬郡つるぎ町貞光字町45番地7
tel 0883-62-3955
fax 0883-62-3966

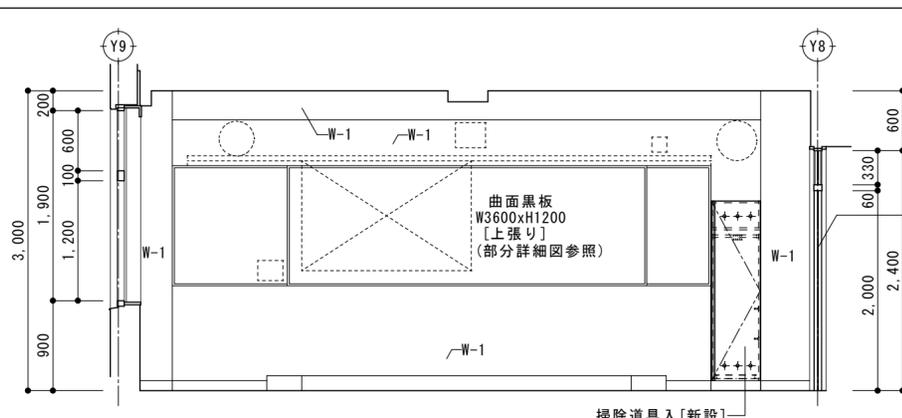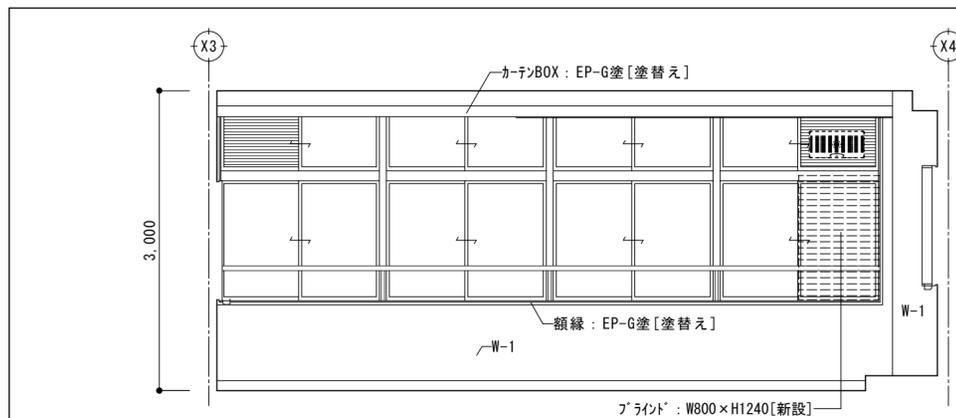



仕上リスト

記号	部位	改修前	改修仕様
FH-1	巾木	EP塗	【塗替え】EP塗替
FH-2	巾木	塩ビ製 H=100	【既存のまま】
FH-3	巾木	木製 SOP塗	【塗替え】EP-G塗替
FH-4	巾木	木製 UC塗	【既存のまま】
FH-5	巾木	磁器タイル張 H=100	【既存のまま】
FH-6	巾木	【既存部分なし】	【新設】SUS H=100
FH-7	巾木	【既存部分なし】	【新設】床材巻上げ H=100
W-1	壁	EP塗	【塗替え】EP塗替
W-2	壁	トップコート	【吹替え】トップコート
W-3	壁	SOP塗	【塗替え】EP-G塗替
W-4	壁	杉羽目板張り (t-9) UV塗装品	【既存のまま】
W-5	壁	壁紙	【改修】既存片面浮き部分撤去・下地調整の上フッ素不燃化粧板張
W-6	壁	EP塗	【改修】下地調整の上フッ素不燃化粧板張
W-7	壁	ビニールクロス貼り	【貼替え】ビニールクロス貼り
W-8	壁	【既存部分なし】	【新設】GB-R t=12.5+メラミン不燃化粧板張
W-9	壁	【既存部分なし】	【新設】GB-S t=12.5+メラミン不燃化粧板張

CR-12 (普通)



A

B

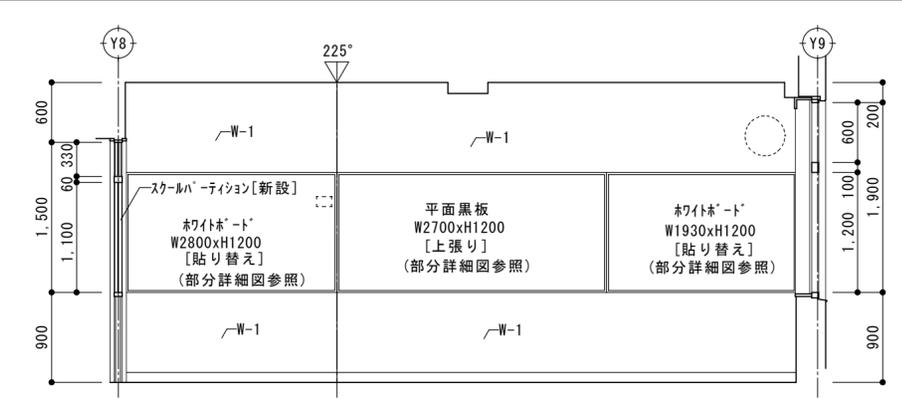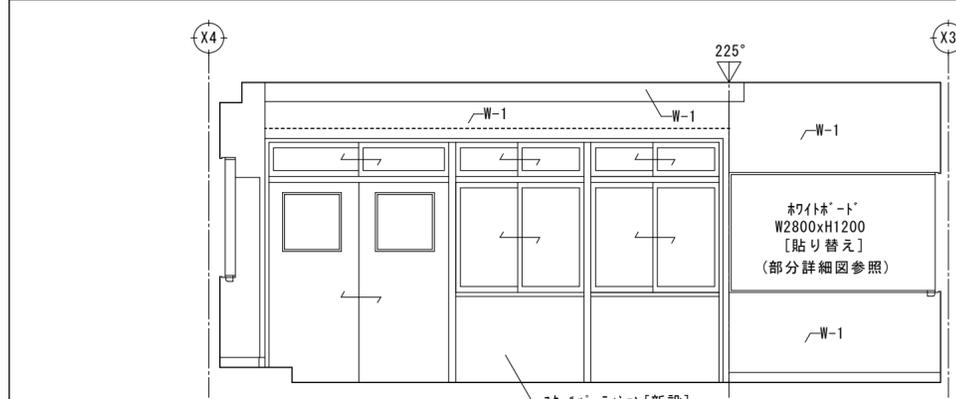


C

D

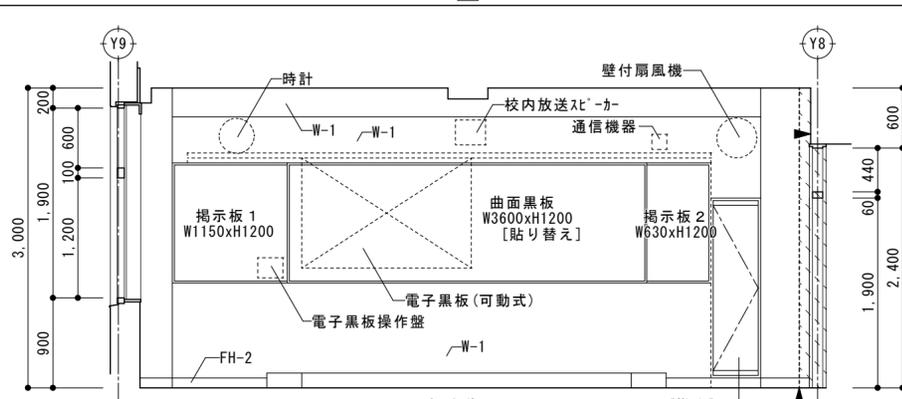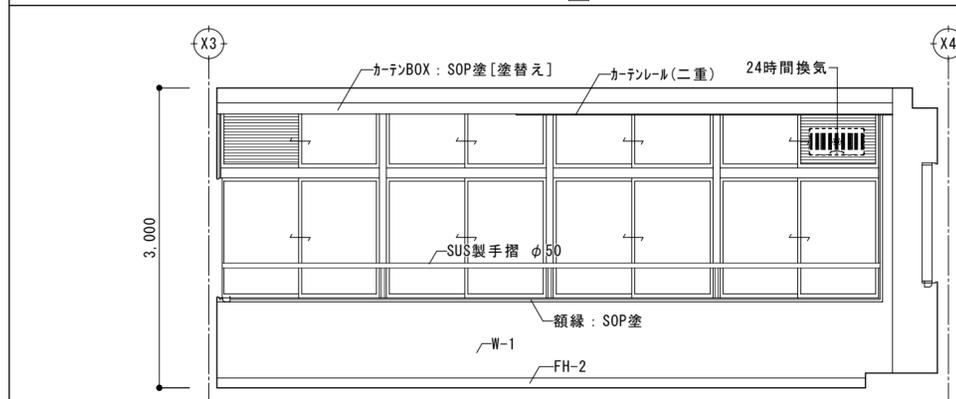

A

B

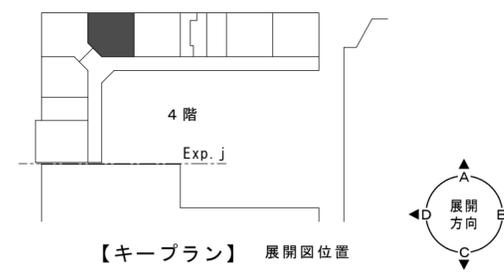



改修後

改修前

CR-12 (普通)

A



B

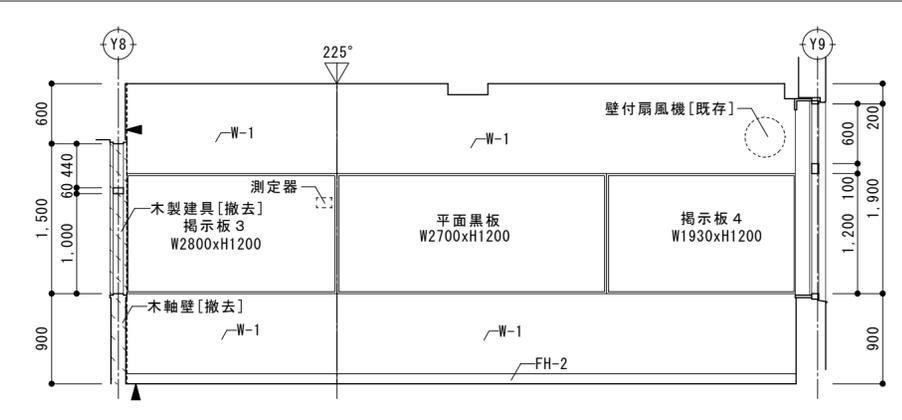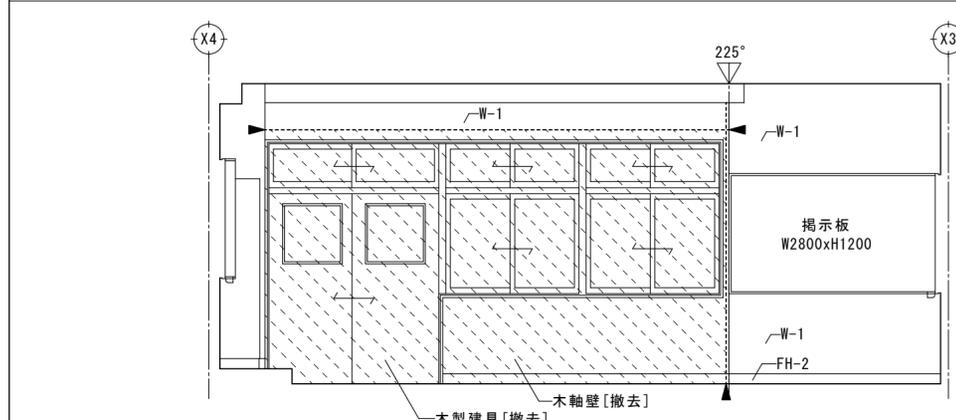

C

D

徳島県県土整備部営繕課	工事名	R6営繕 徳島中央高等学校 徳・北矢三 西棟内部改修工事建築		図面番号	B-099
	図名	4階 展開図(4) 【CR-12】 (改修前・改修後)		作図年	2024
	縮尺	A3	1/70	株式会社 上設計	
		A2	1/50	管理建築士 一級建築士 第232263号 上柁 重信	
		〒779-4101 徳島県美馬郡つるぎ町貞光字町45番地7 tel 0883-62-3955 fax 0883-62-3966			

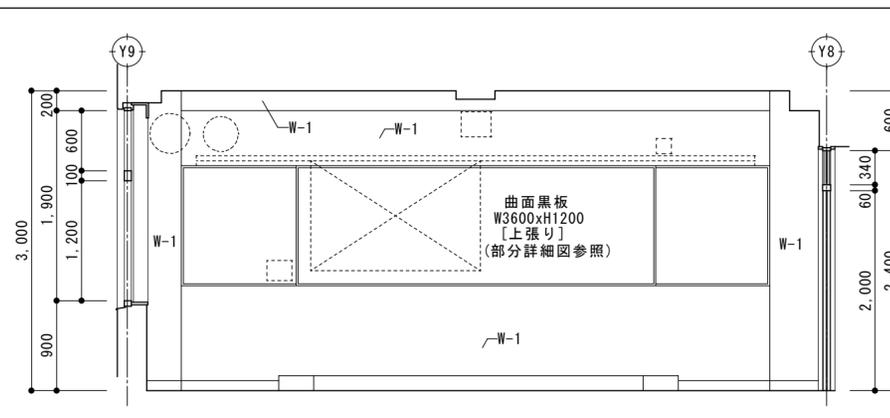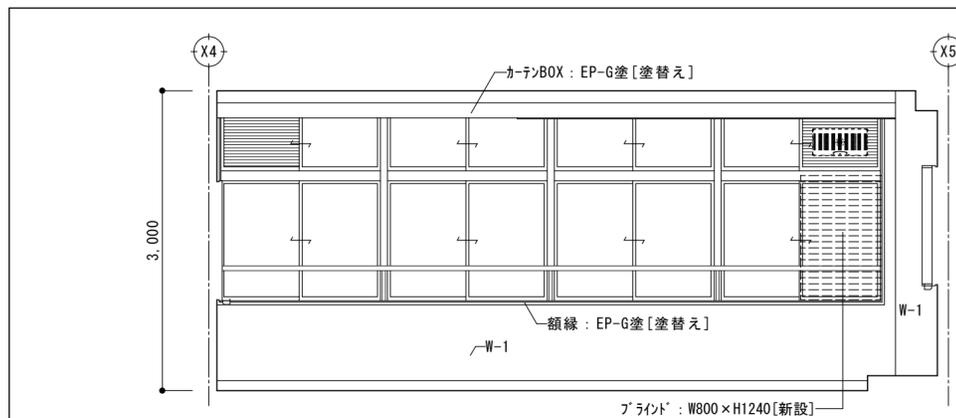



仕上リスト

記号	部位	改修前	改修仕様
FH-1	巾木	EP塗	【塗替え】EP塗替
FH-2	巾木	塩ビ製 H=100	【既存のまま】
FH-3	巾木	木製 SOP塗	【塗替え】EP-G塗替
FH-4	巾木	木製 UC塗	【既存のまま】
FH-5	巾木	磁器タイル張 H=100	【既存のまま】
FH-6	巾木	【既存部分なし】	【新設】SUS H=100
FH-7	巾木	【既存部分なし】	【新設】床材巻上げ H=100
W-1	壁	EP塗	【塗替え】EP塗替
W-2	壁	トップコート	【吹替え】トップコート
W-3	壁	SOP塗	【塗替え】EP-G塗替
W-4	壁	杉羽目板張り (t-9) UV塗装品	【既存のまま】
W-5	壁	タイル張	【改修】既存の浮き部分撤去・下地調整の上マシ不燃化粧板張
W-6	壁	EP塗	【改修】下地調整の上マシ不燃化粧板張
W-7	壁	ビニールクロス貼り	【貼替え】ビニールクロス貼り
W-8	壁	【既存部分なし】	【新設】GB-R t=12.5+12.5+メラミン不燃化粧板張
W-9	壁	【既存部分なし】	【新設】GB-S t=12.5+メラミン不燃化粧板張

CR-11 (普通)

A

B

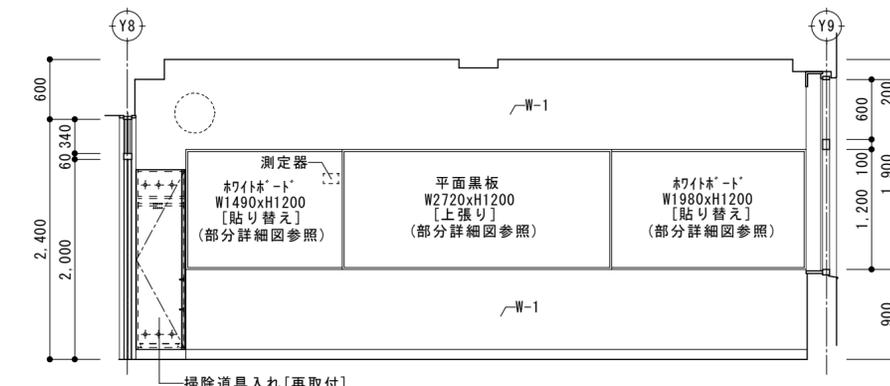
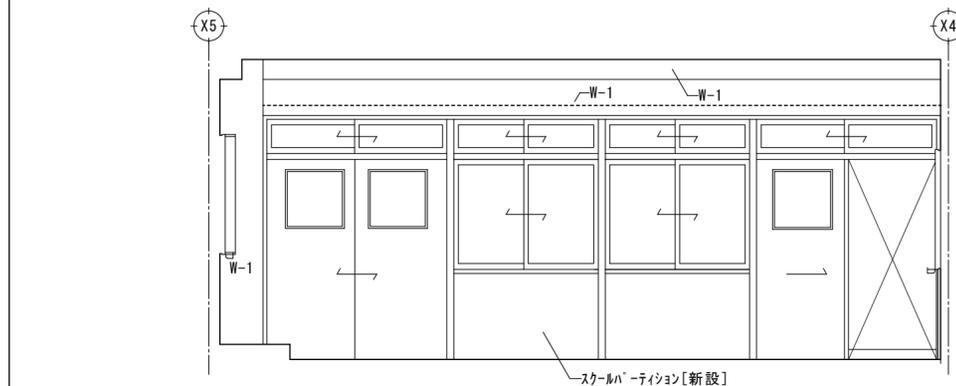


C


D

改修後


改修前

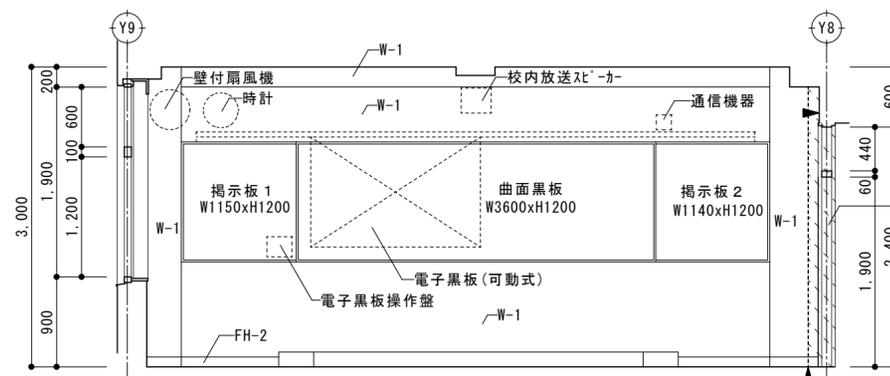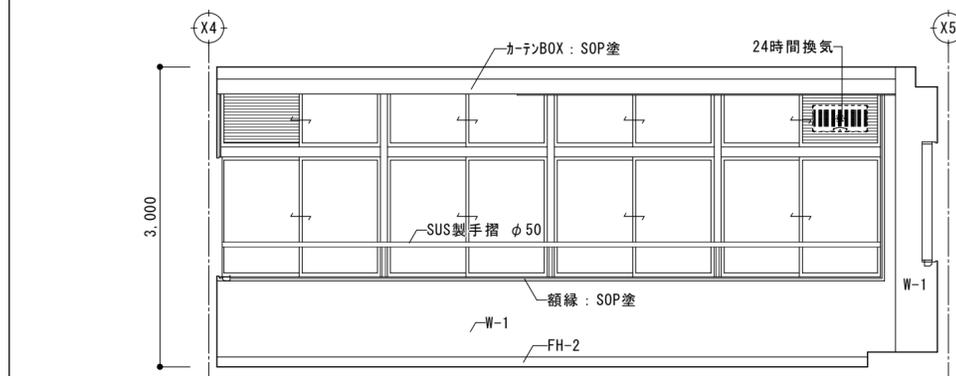

木製建具 [撤去]

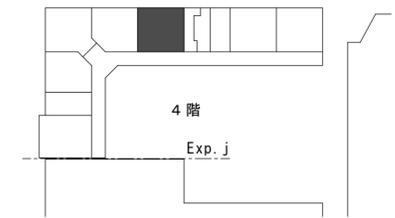



【キープラン】 展開図位置

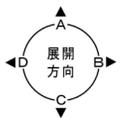

CR-11 (普通)

A

B

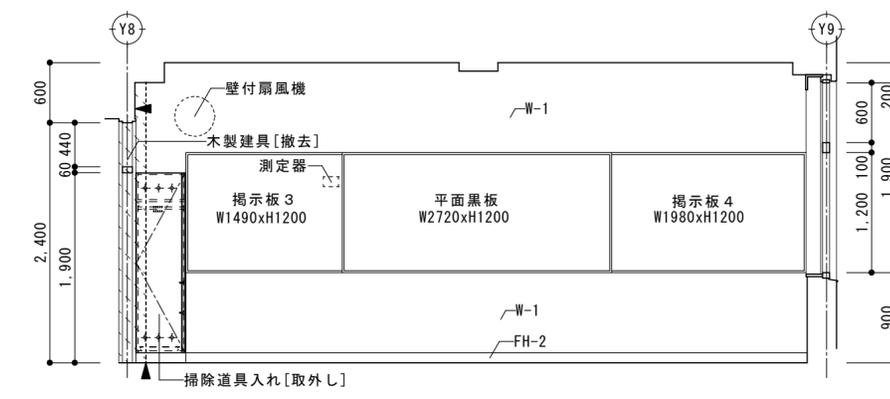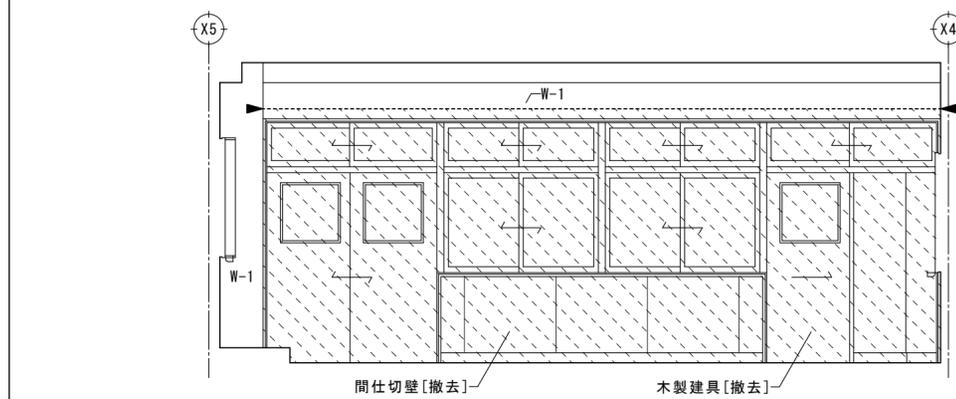


C

D


徳島県県土整備部営繕課	工事名	R6営繕 徳島中央高等学校 徳・北矢三 西棟内部改修工事建築		図面番号	B-100
	図名	4階 展開図 (5) 【CR-11】 (改修前・改修後)		作図年	2024
	縮尺	A3	1/70		
		A2	1/50		

かみ
株式会社 上設計
管理建築士 一級建築士 第232263号 上栞 重信
〒779-4101 徳島県美馬郡つるぎ町貞光字町45番地7
tel 0883-62-3955 fax 0883-62-3966

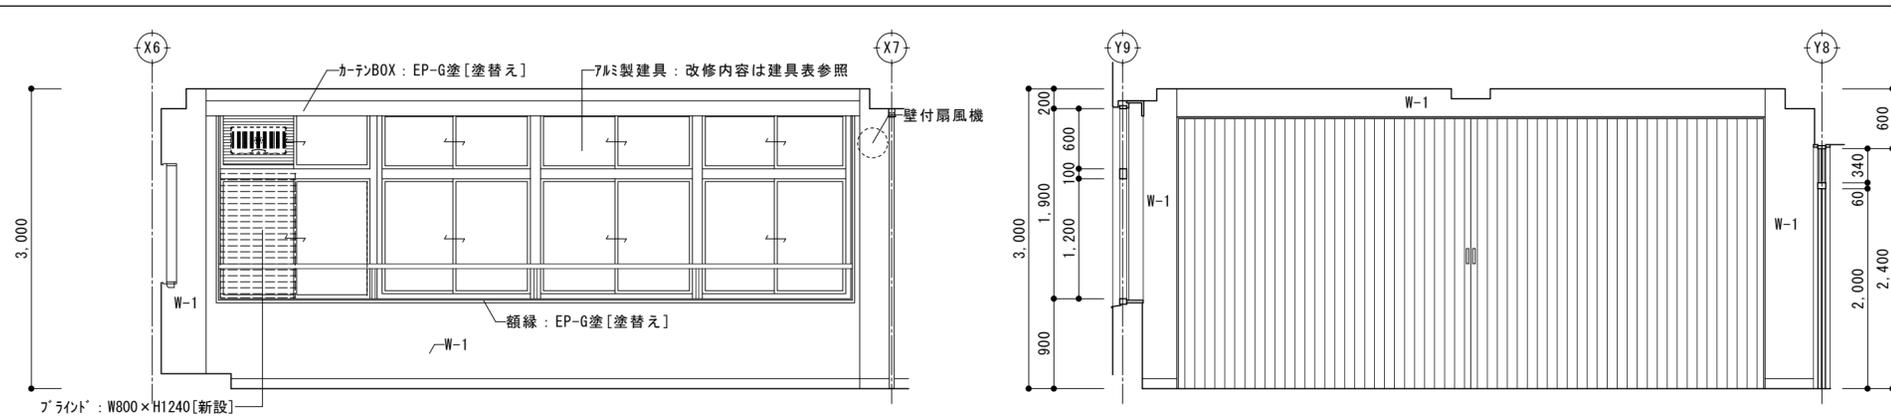


CR-10 (普通)



記号	部位	改修前	改修仕様
FH-1	巾木	EP塗	【塗替え】EP塗替
FH-2	巾木	塩ビ製 H=100	【既存のまま】
FH-3	巾木	木製 SOP塗	【塗替え】EP-G塗替
FH-4	巾木	木製 UC塗	【既存のまま】
FH-5	巾木	磁器タイル張 H=100	【既存のまま】
FH-6	巾木	【既存部分なし】	【新設】SUS H=100
FH-7	巾木	【既存部分なし】	【新設】床材巻上げ H=100
W-1	壁	EP塗	【塗替え】EP塗替
W-2	壁	トップコート	【吹替え】トップコート
W-3	壁	SOP塗	【塗替え】EP-G塗替
W-4	壁	杉羽目板張り (t-9) UV塗装品	【既存のまま】
W-5	壁	タイル張	【改修】既存タイル面浮き部分撤去・下地調整の上メラミン不燃化粧板張
W-6	壁	EP塗	【改修】下地調整の上メラミン不燃化粧板張
W-7	壁	ビニールクロス貼り	【貼替え】ビニールクロス貼り
W-8	壁	【既存部分なし】	【新設】GB-R t=12.5+12.5+メラミン不燃化粧板張
W-9	壁	【既存部分なし】	【新設】GB-S t=12.5+メラミン不燃化粧板張

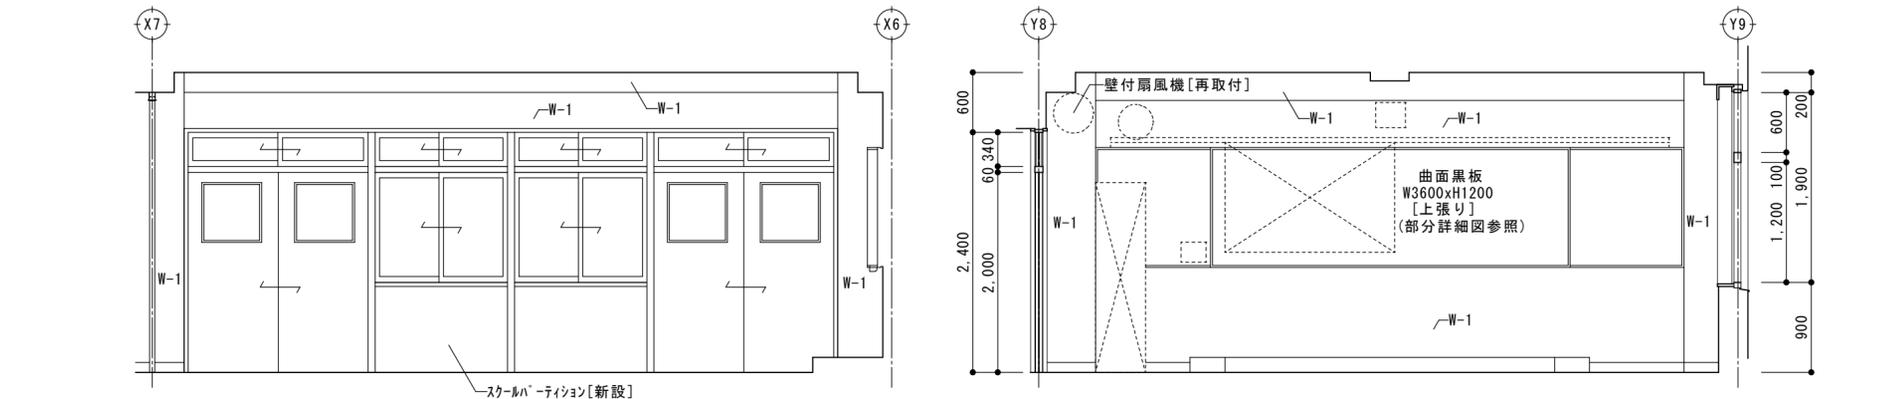

CR-10 (普通)

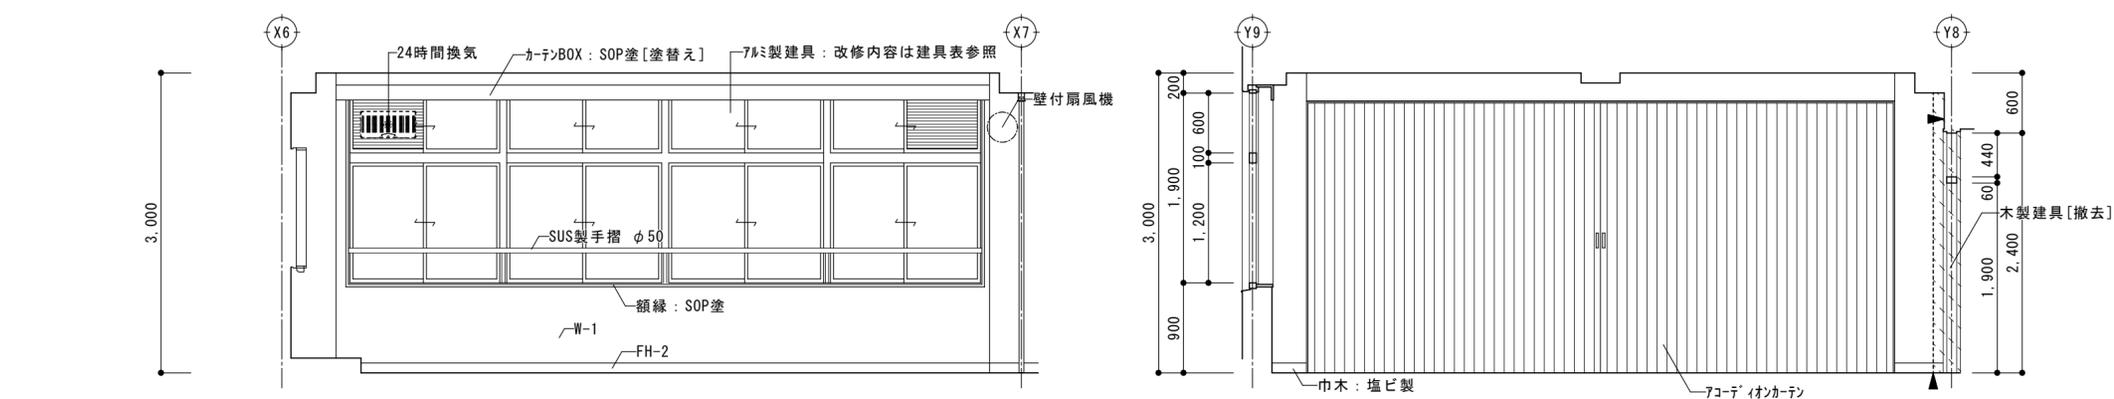


CR-10 (普通)

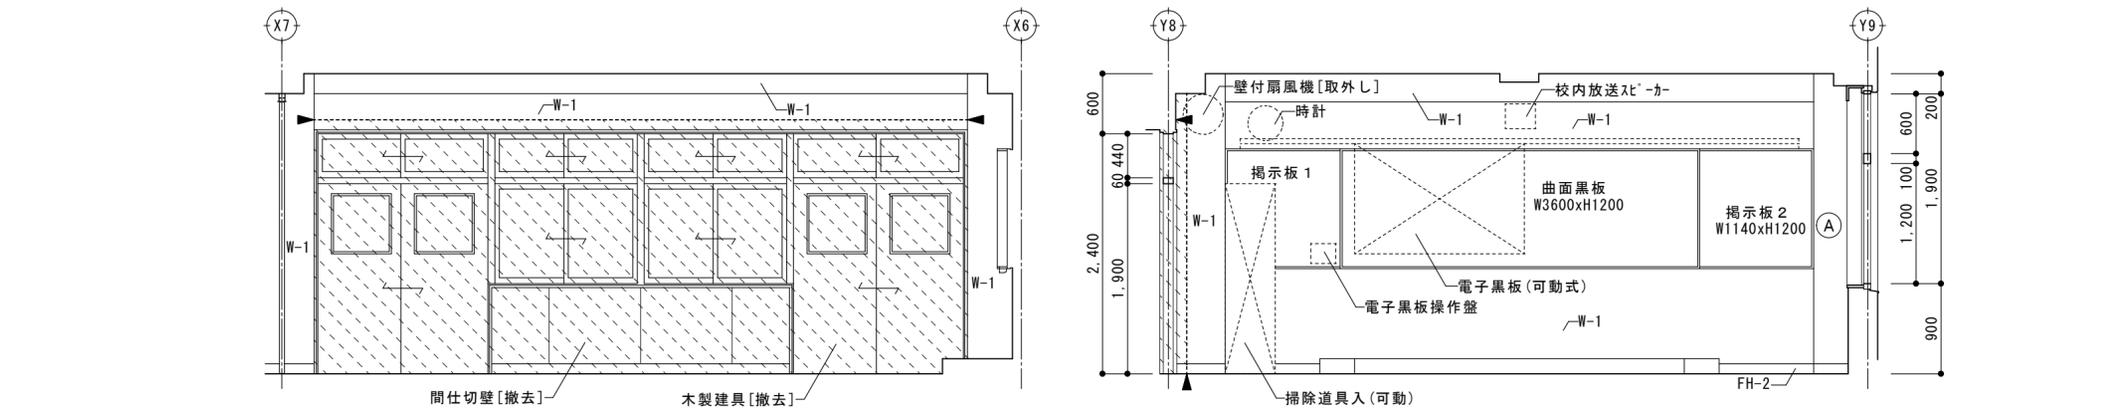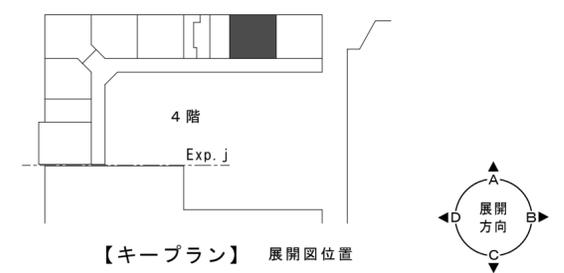

CR-10 (普通)

徳島県県土整備部営繕課	工事名	R6営繕 徳島中央高等学校 徳・北矢三 西棟内部改修工事建築		図面番号	B-101
	図名	4階 展開図 (6) 【CR-10】 (改修前・改修後)		作図年	2024
	縮尺	A3	1/70		
		A2	1/50		

かみ
株式会社 上設計
管理建築士 一級建築士 第232263号 上柿 重信
〒779-4101 徳島県美馬郡つるぎ町貞光字町45番地7
tel 0883-62-3955
fax 0883-62-3966

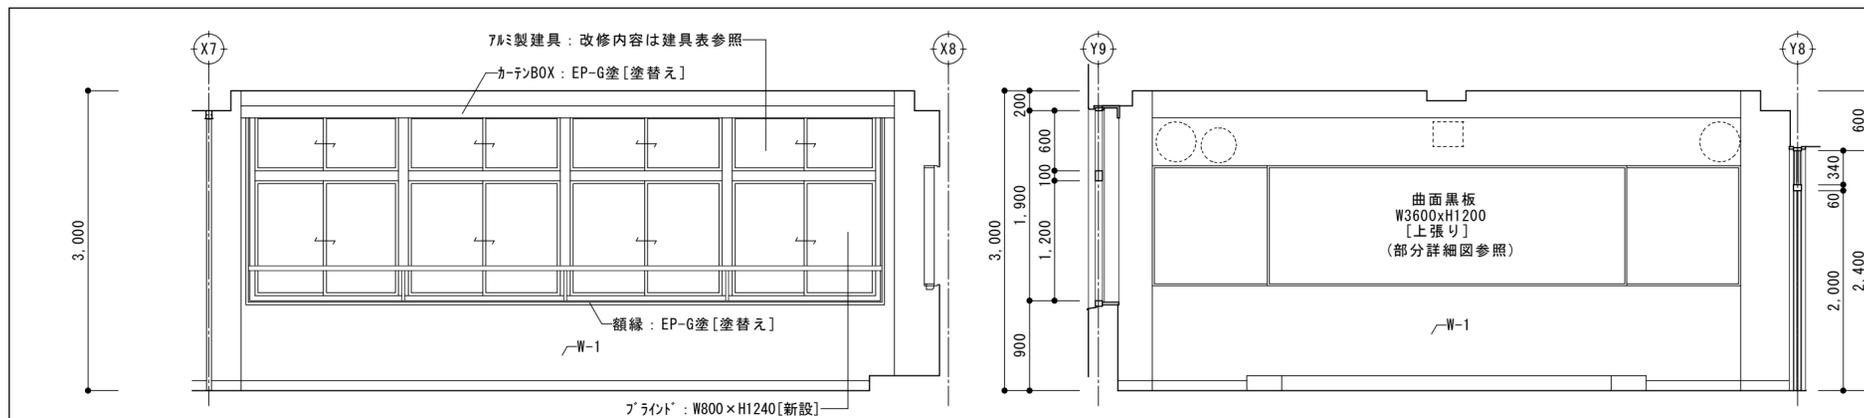


CR-9 (普通)

A

B

仕上リスト

記号	部位	改修前	改修仕様
FH-1	巾木	EP塗	【塗替え】EP塗替
FH-2	巾木	塩ビ製 H=100	【既存のまま】
FH-3	巾木	木製 SOP塗	【塗替え】EP-G塗替
FH-4	巾木	木製 UC塗	【既存のまま】
FH-5	巾木	磁器タイル張 H=100	【既存のまま】
FH-6	巾木	【既存部分なし】	【新設】SUS H=100
FH-7	巾木	【既存部分なし】	【新設】床材巻上げ H=100
W-1	壁	EP塗	【塗替え】EP塗替
W-2	壁	トップコート	【吹替え】トップコート
W-3	壁	SOP塗	【塗替え】EP-G塗替
W-4	壁	杉羽目板張り (t-9) UV塗装品	【既存のまま】
W-5	壁	タイル張	【改修】既存タイル面浮き部分撤去・下地調整の上マリン不燃化粧板張
W-6	壁	EP塗	【改修】下地調整の上マリン不燃化粧板張
W-7	壁	ビニールクロス貼り	【貼替え】ビニールクロス貼り
W-8	壁	【既存部分なし】	【新設】GB-R t=12.5+メラミン不燃化粧板張
W-9	壁	【既存部分なし】	【新設】GB-S t=12.5+メラミン不燃化粧板張

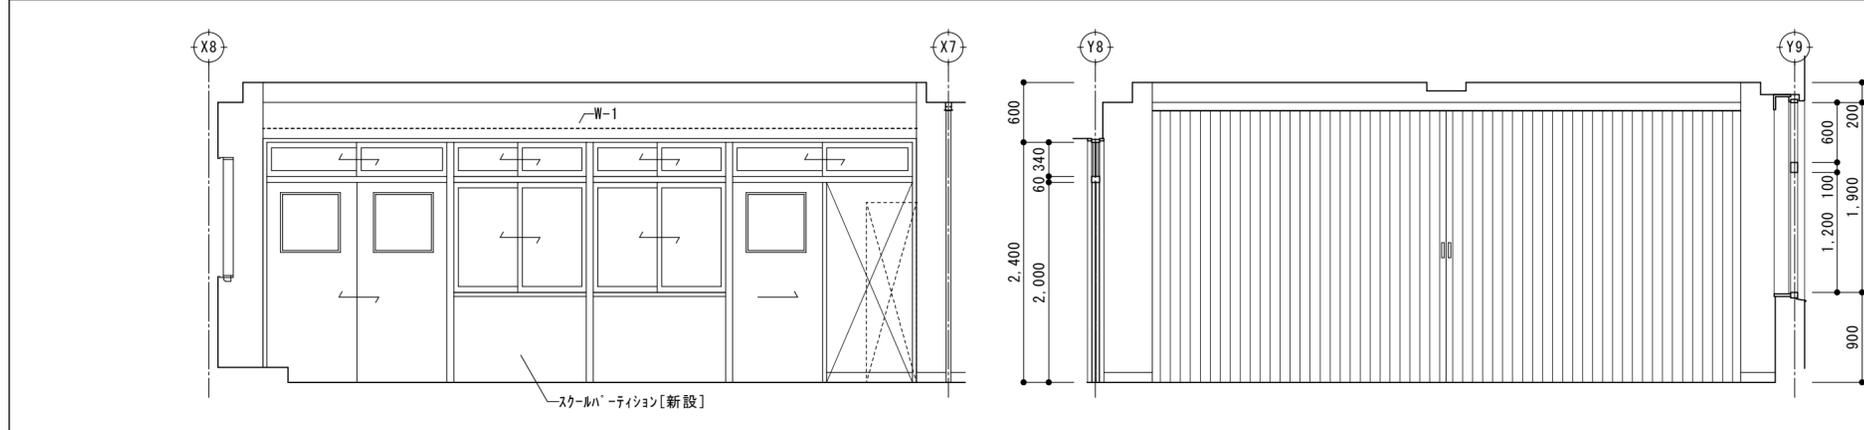


C

D

改修後


改修前

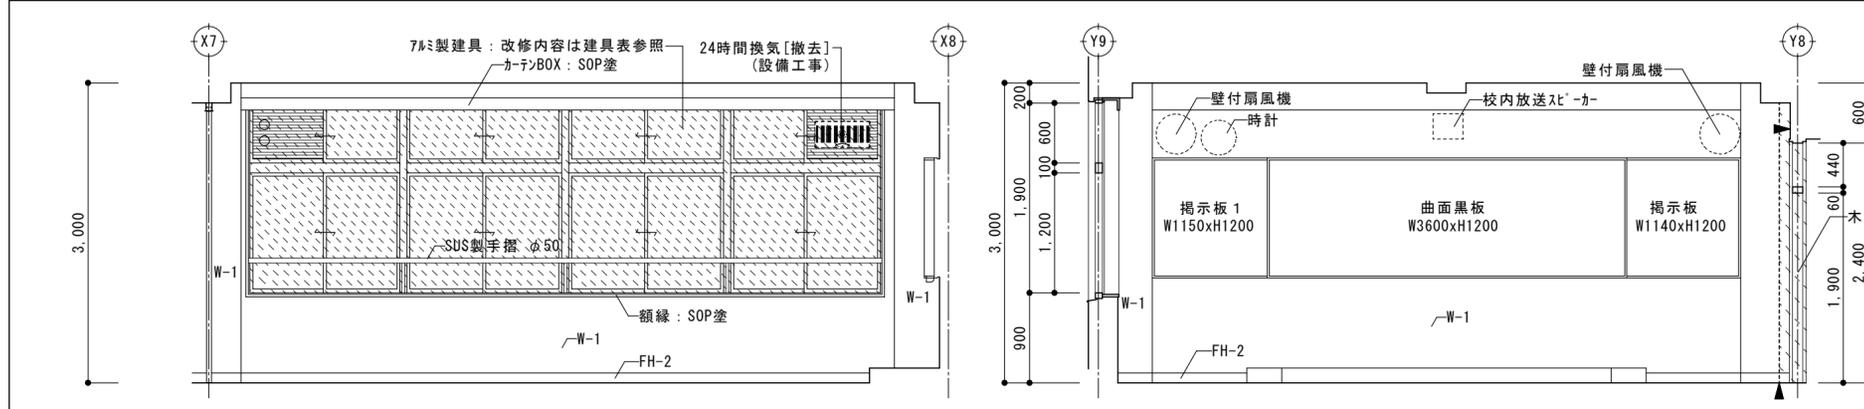


CR-9 (普通)

A

B

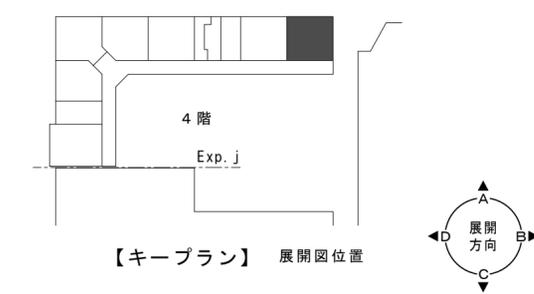


【キープラン】 展開図位置

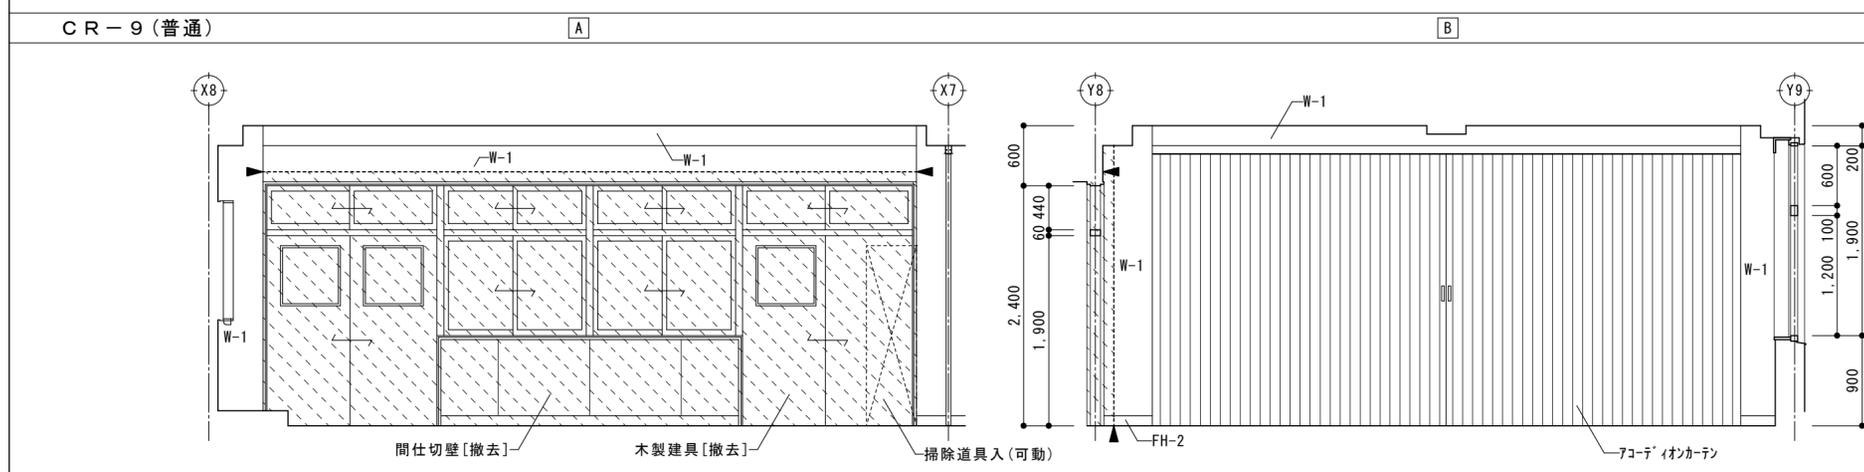

C

D


徳島県県土整備部営繕課	工事名	R6営繕 徳島中央高等学校 徳・北矢三 西棟内部改修工事建築		図面番号	B-102
	図名	4階 展開図 (7) 【CR-9】 (改修前・改修後)		作図年	2024
	縮尺	A3	1/70	株式会社 上設計 管理建築士 一級建築士 第232263号 上柿 重信 〒779-4101 徳島県美馬郡つるぎ町貞光字町45番地7 tel 0883-62-3955 fax 0883-62-3966	
		A2	1/50		

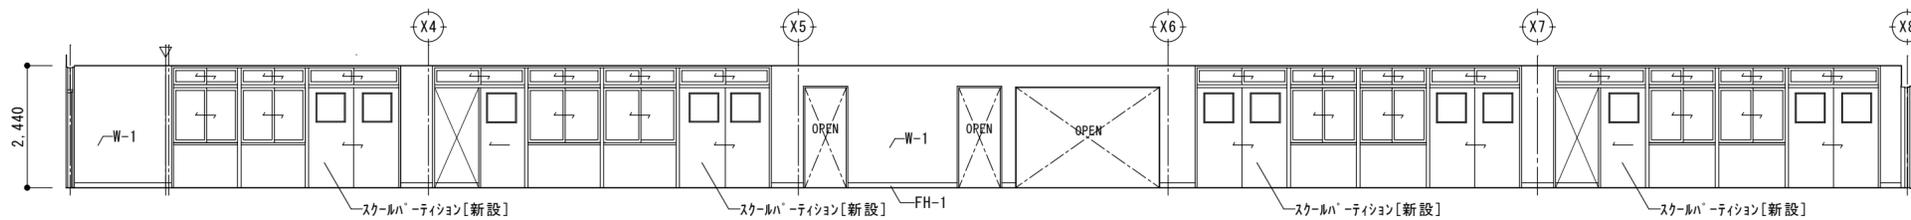

A

仕上リスト

記号	部位	改修前	改修仕様
FH-1	巾木	EP塗	【塗替え】EP塗替
FH-2	巾木	塩ビ製 H=100	【既存のまま】
FH-3	巾木	木製 SOP塗	【塗替え】EP-G塗替
FH-4	巾木	木製 UC塗	【既存のまま】
FH-5	巾木	磁器タイル張 H=100	【既存のまま】
FH-6	巾木	【既存部分なし】	【新設】SUS H=100
FH-7	巾木	【既存部分なし】	【新設】床材巻上げ H=100
W-1	壁	EP塗	【塗替え】EP塗替
W-2	壁	トップコート	【吹替え】トップコート
W-3	壁	SOP塗	【塗替え】EP-G塗替
W-4	壁	杉羽目板張り (t-9) UV塗装品	【既存のまま】
W-5	壁	タイル張	【改修】既存外周浮き部分撤去・下地調整の上マリン不燃化粧板張
W-6	壁	EP塗	【改修】下地調整の上マリン不燃化粧板張
W-7	壁	ビニルクロス貼り	【貼替え】ビニルクロス貼り
W-8	壁	【既存部分なし】	【新設】GB-R t=12.5+12.5+メラミン不燃化粧板張
W-9	壁	【既存部分なし】	【新設】GB-S t=12.5+メラミン不燃化粧板張

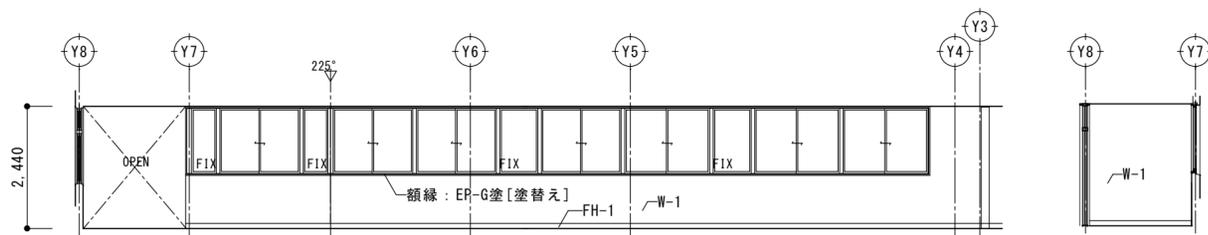


B

B



改修後

改修前

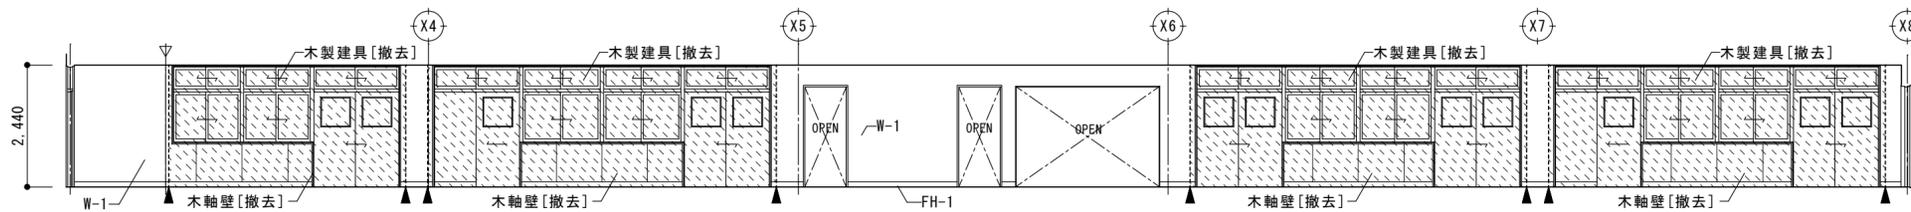

廊下

A

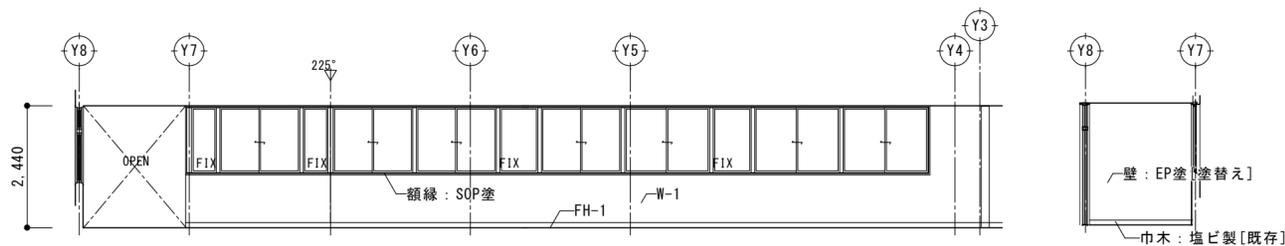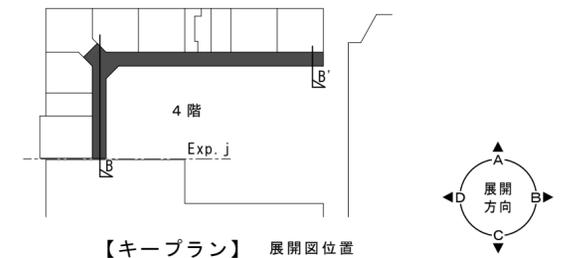

B

B

徳島県県土整備部営繕課

工事名 R6営繕 徳島中央高等学校 徳・北矢三 西棟内部改修工事建築

図名 4階 展開図(8)【廊下】(改修前・改修後)

縮尺

A3	1/141
A2	1/100

図番番号

B-103

作図年

2024




株式会社 上設計

管理建築士 一級建築士 第232263号 上柿 重信

〒779-4101

徳島県美馬郡つるぎ町貞光字町45番地7 tel 0883-62-3955


fax 0883-62-3966

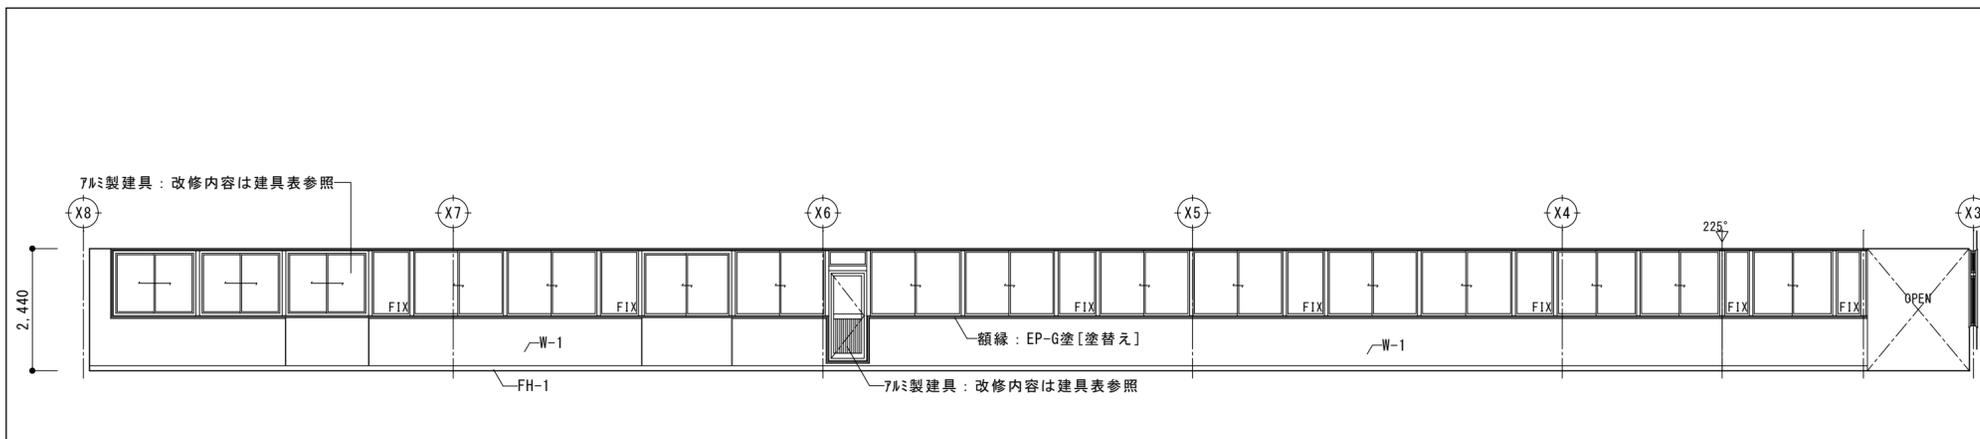

仕上リスト



記号	部位	改修前	改修仕様
FH-1	巾木	EP塗	【塗替え】EP塗替
FH-2	巾木	塩ビ製 H=100	【既存のまま】
FH-3	巾木	木製 SOP塗	【塗替え】EP-G塗替
FH-4	巾木	木製 UC塗	【既存のまま】
FH-5	巾木	磁器タイル張 H=100	【既存のまま】
FH-6	巾木	【既存部分なし】	【新設】SUS H=100
FH-7	巾木	【既存部分なし】	【新設】床材巻上げ H=100
W-1	壁	EP塗	【塗替え】EP塗替
W-2	壁	トップコート	【吹替え】トップコート
W-3	壁	SOP塗	【塗替え】EP-G塗替
W-4	壁	杉羽目板張り (t-9) UV塗装品	【既存のまま】
W-5	壁	タイル張	【改修】既存片面浮き部分撤去・下地調整の上珪素不燃化粧板張
W-6	壁	EP塗	【改修】下地調整の上珪素不燃化粧板張
W-7	壁	ビニールクロス貼り	【貼替え】ビニールクロス貼り
W-8	壁	【既存部分なし】	【新設】GB-R t=12.5+12.5+メラミン不燃化粧板張
W-9	壁	【既存部分なし】	【新設】GB-S t=12.5+メラミン不燃化粧板張

廊下 C

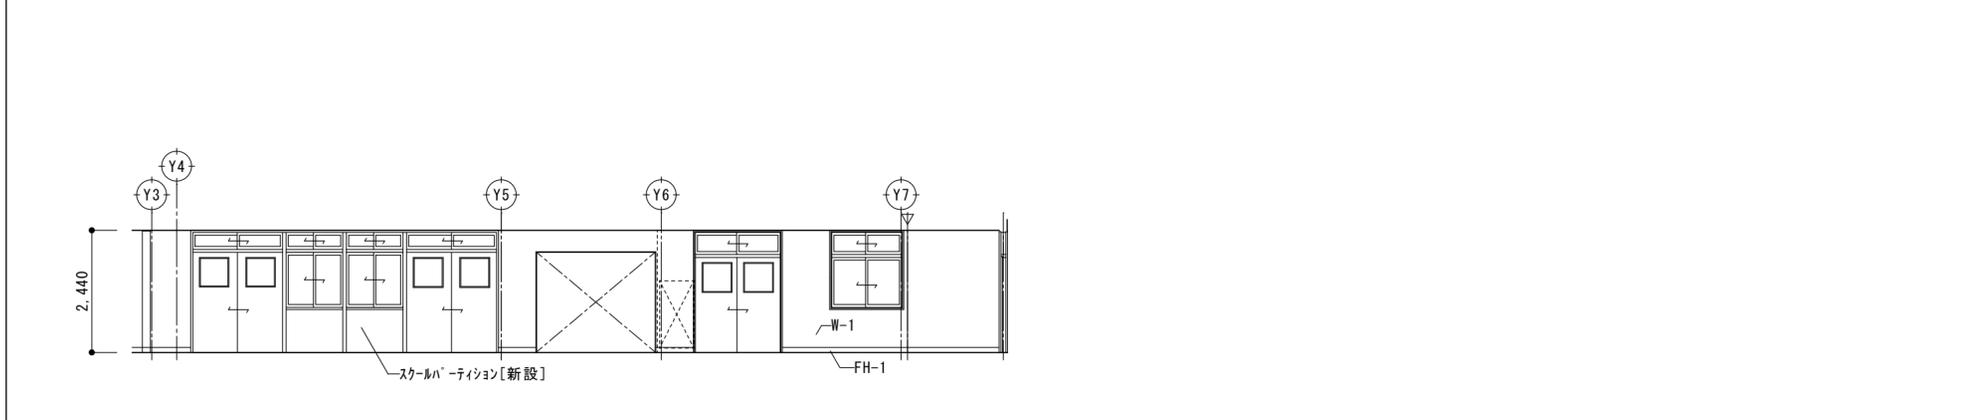


廊下 D

改修後
↑
↓
改修前

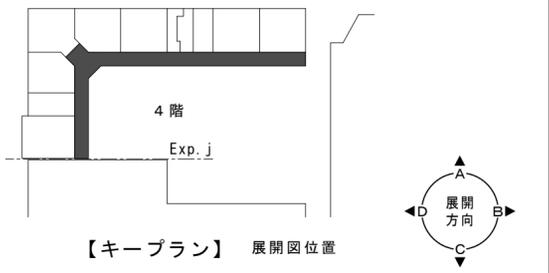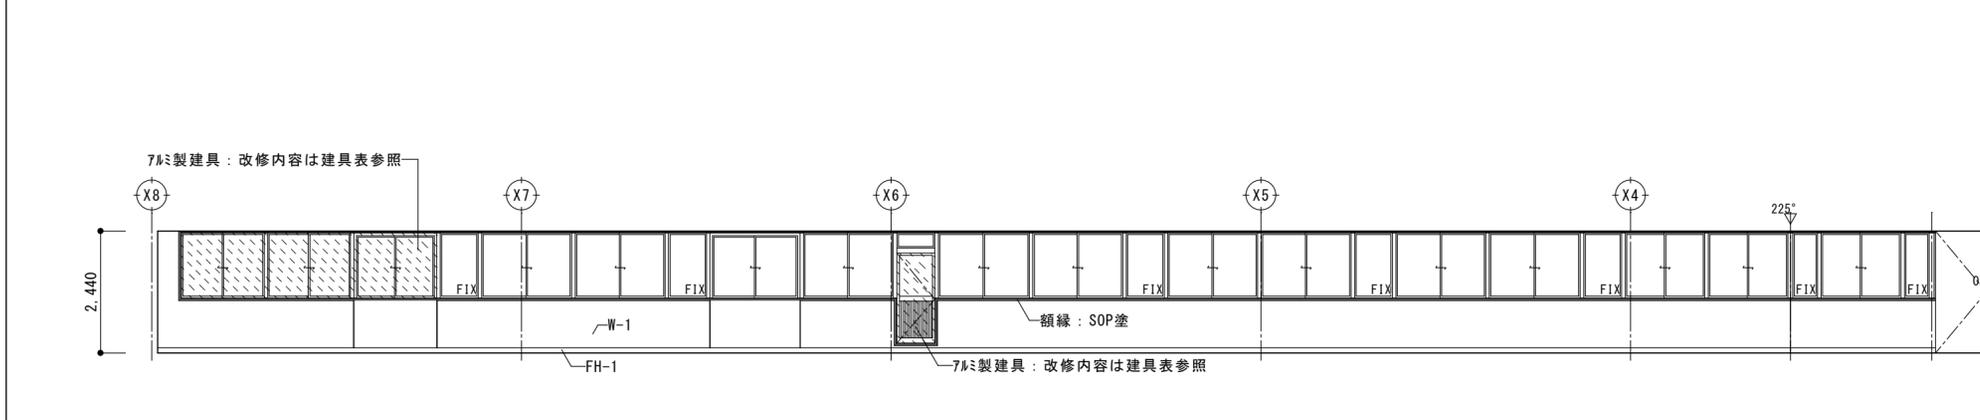



廊下 C

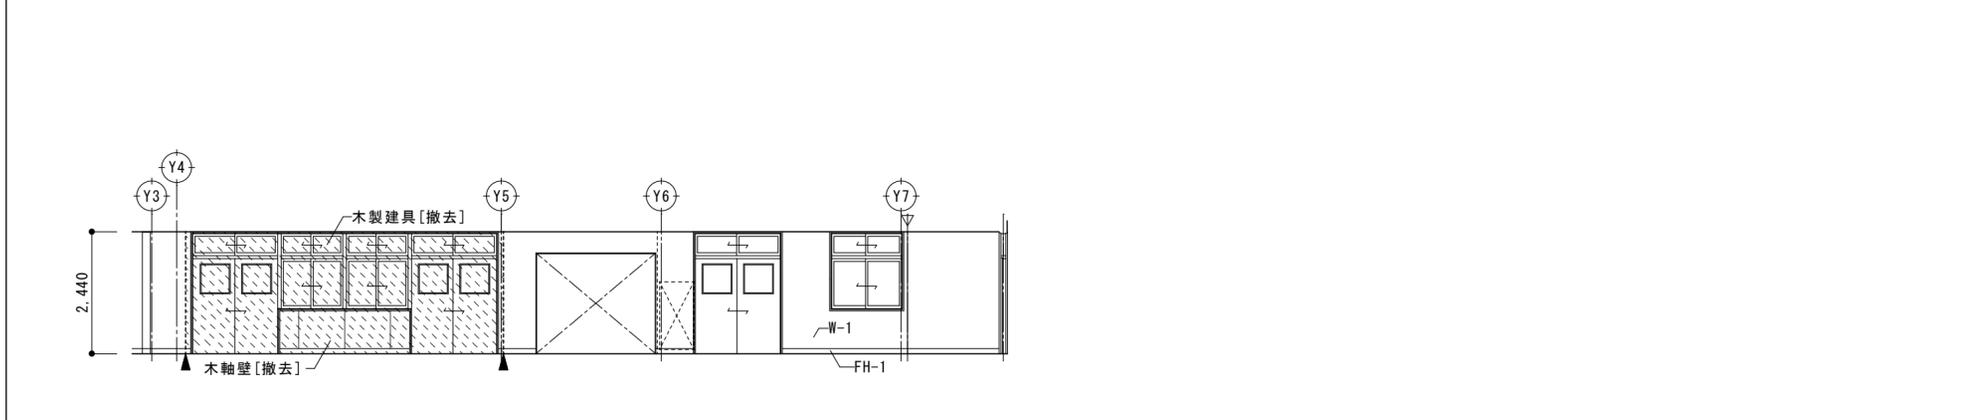

廊下 D



徳島県県土整備部営繕課	工事名	R6営繕 徳島中央高等学校 徳・北矢三 西棟内部改修工事建築		図面番号	B-104	
	図名	4階 展開図 (9) 【廊下】 (改修前・改修後)	縮尺	A3 1/141	作図年	2024

株式会社 上設計
 管理建築士 一級建築士 第232263号 上柿 重信
 〒779-4101 徳島県美馬郡つるぎ町貞光字町45番地7
 tel 0883-62-3955 fax 0883-62-3966

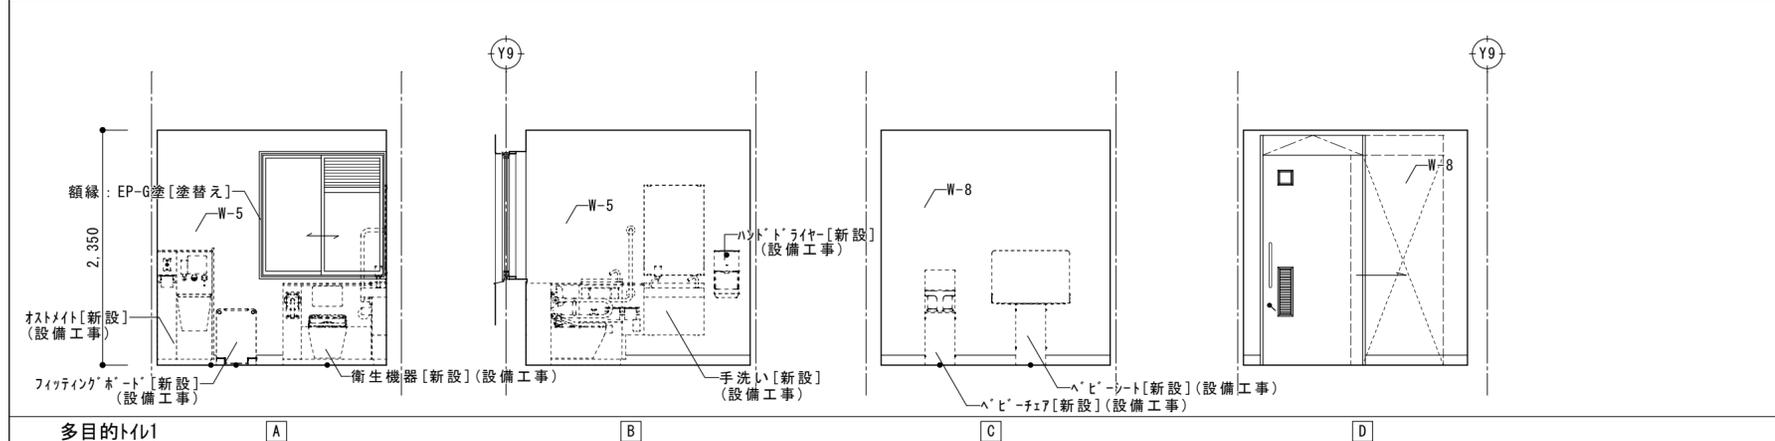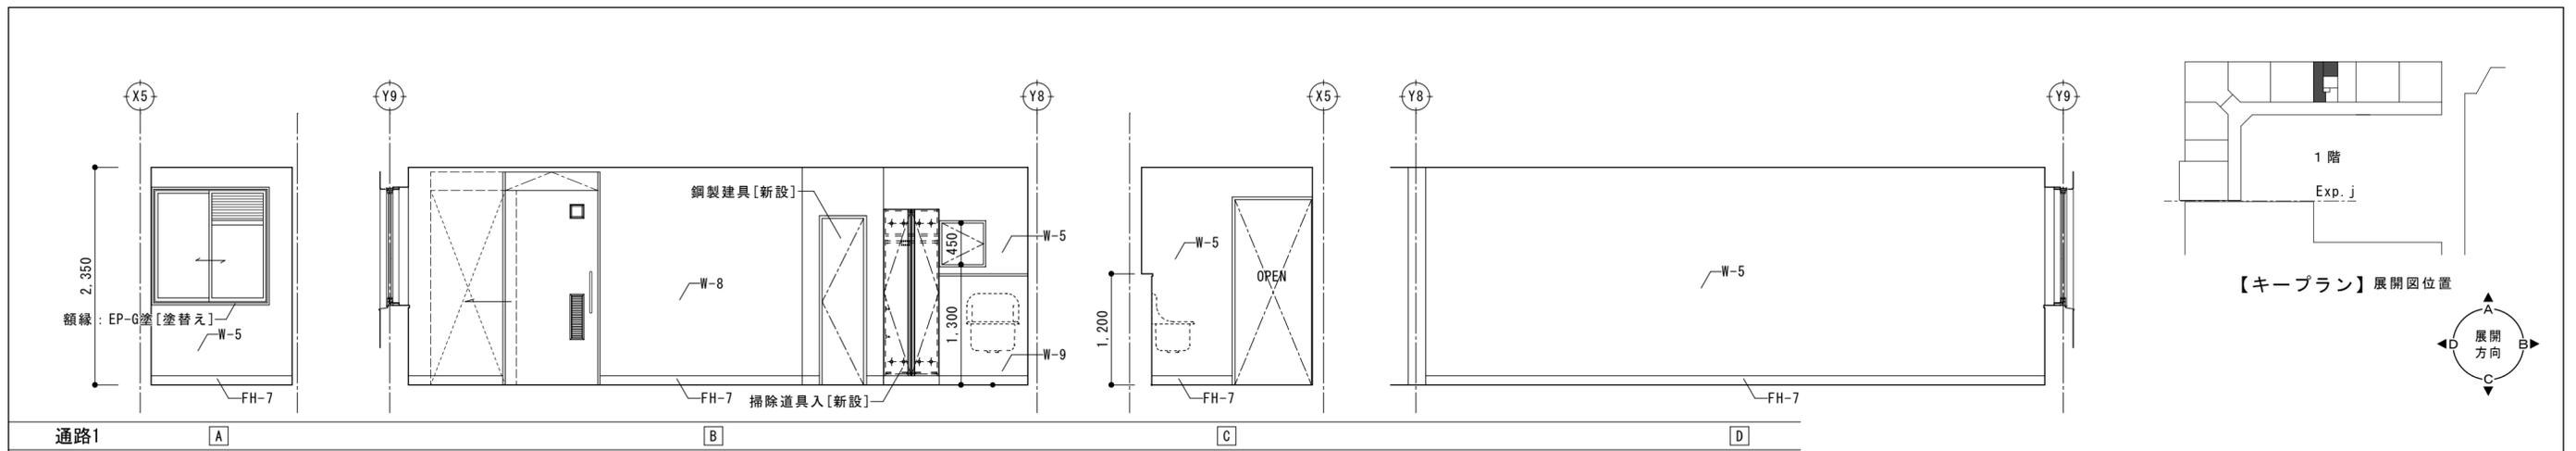

仕上リスト

記号	部位	改修前	改修仕様
FH-1	巾木	EP塗	【塗替え】EP塗替
FH-2	巾木	塩ビ製 H=100	【既存のまま】
FH-3	巾木	木製 SOP塗	【塗替え】EP-G塗替
FH-4	巾木	木製 UC塗	【既存のまま】
FH-5	巾木	磁器タイル張 H=100	【既存のまま】
FH-6	巾木	【既存部分なし】	【新設】SUS H=100
FH-7	巾木	【既存部分なし】	【新設】床材巻上げ H=100
W-1	壁	EP塗	【塗替え】EP塗替
W-2	壁	トップコート	【吹替え】トップコート
W-3	壁	SOP塗	【塗替え】EP-G塗替
W-4	壁	杉羽目板張り (t-9) UV塗装品	【既存のまま】
W-5	壁	タイル張	【改修】既存タイル面浮き部分撤去・下地調整の上メラミン不燃化粧板張
W-6	壁	EP塗	【改修】下地調整の上メラミン不燃化粧板張
W-7	壁	ビニールクロス貼り	【貼替え】ビニールクロス貼り
W-8	壁	【既存部分なし】	【新設】GB-R t=12.5+12.5+メラミン不燃化粧板張
W-9	壁	【既存部分なし】	【新設】GB-S t=12.5+メラミン不燃化粧板張

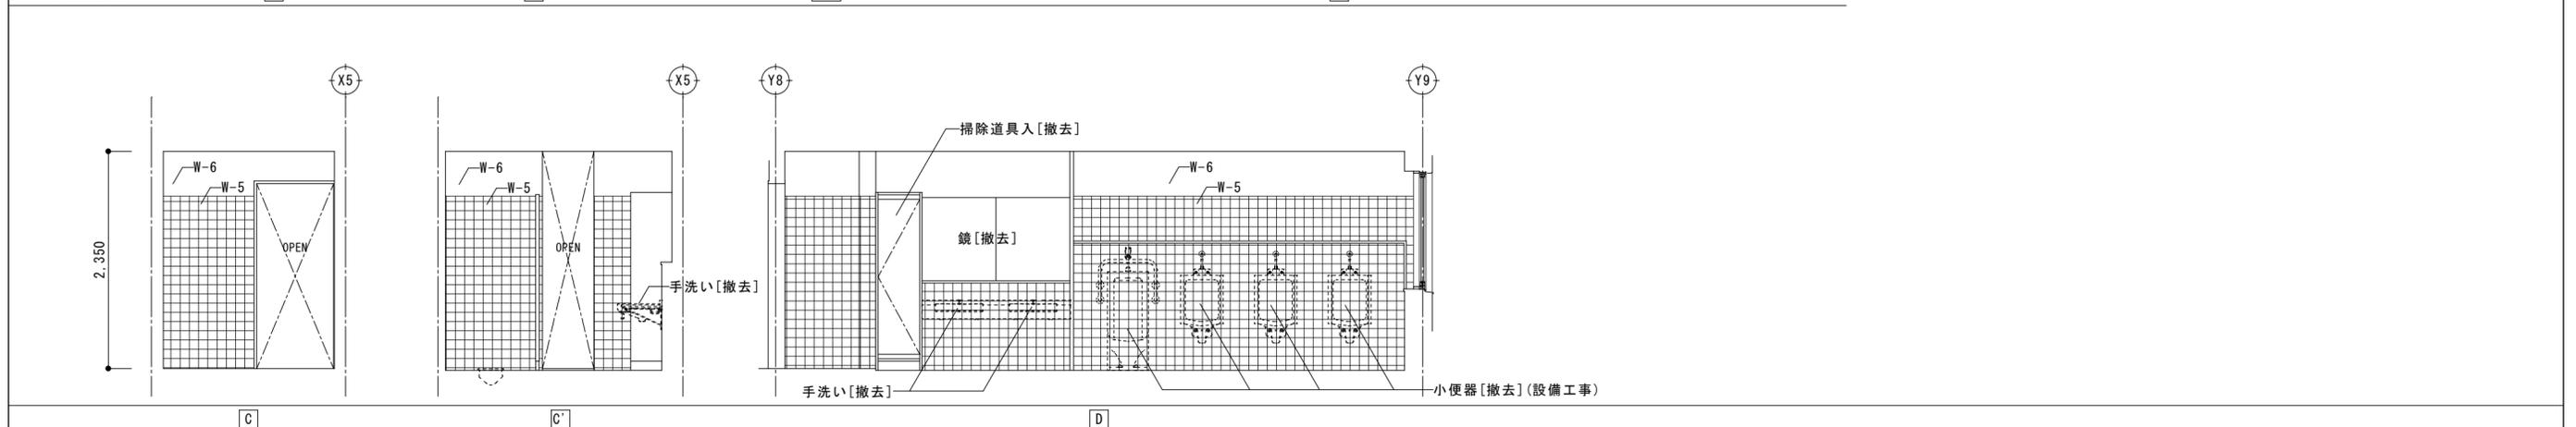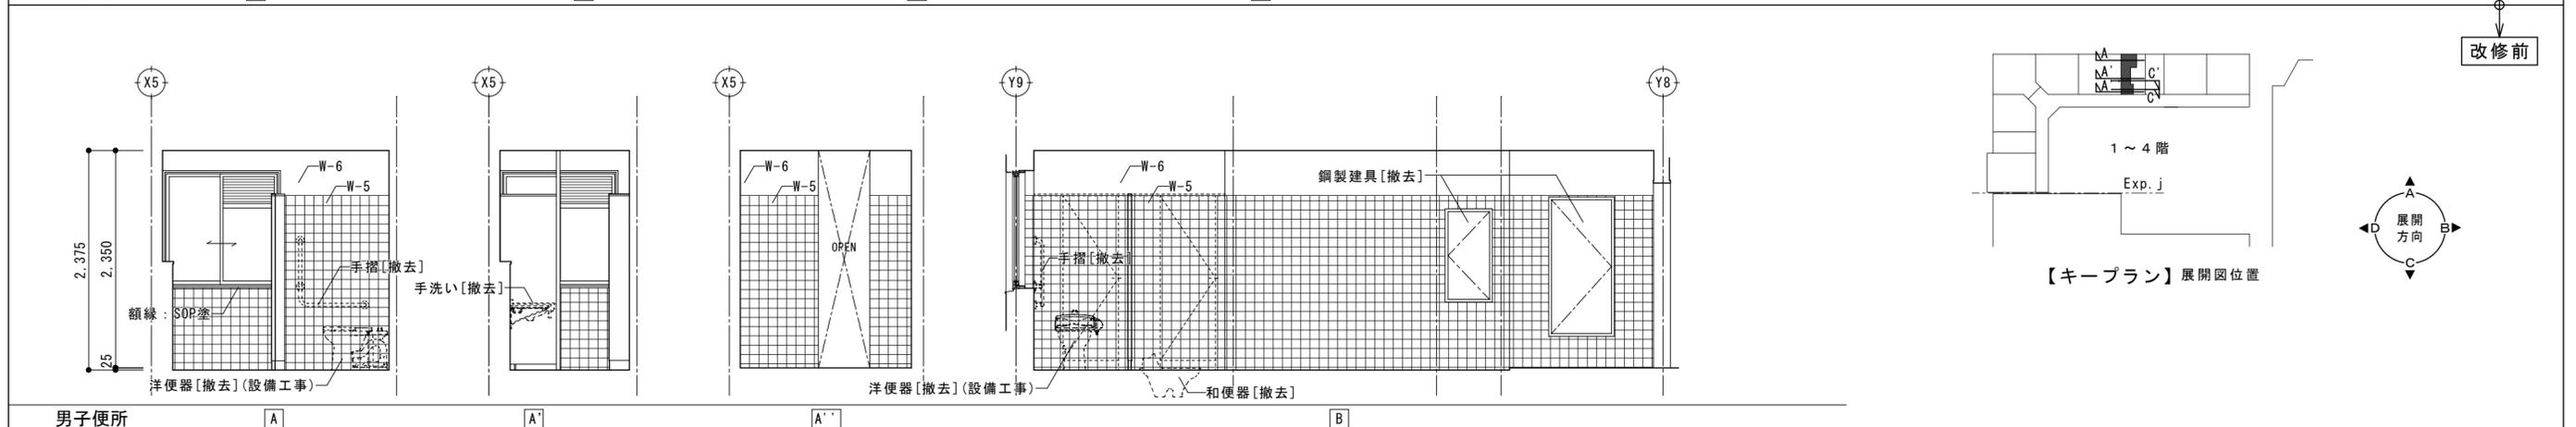

凡例



- 【貼替え】: 貼替えを示す
- 【吹替え】: 吹替えを示す
- 【塗替え】: 塗替えを示す
- 【新設】: 新設を示す
- 【既存のまま】: 既存のままを示す
- ▲-----: カットを示す
- : 別途工事を示す
- : 撤去部分を示す。
- : アルミパネル部分を示す。
- : 飛散防止フィルム貼りを示す。

徳島県県土整備部営繕課	工事名	R6営繕 徳島中央高等学校 徳・北矢三 西棟内部改修工事建築		図面番号	B-105
	図名	1階 男子便所 展開図 (改修前)	縮尺	A3	1/70
		1階 通路1、多目的トイレ 展開図 (改修後)		A2	1/50
				作図年	2024

株式会社 上設計

管理建築士 一級建築士 第232263号 上柁 重信


〒779-4101 徳島県美馬郡つるぎ町貞光字町45番地7 tel 0883-62-3955 fax 0883-62-3966

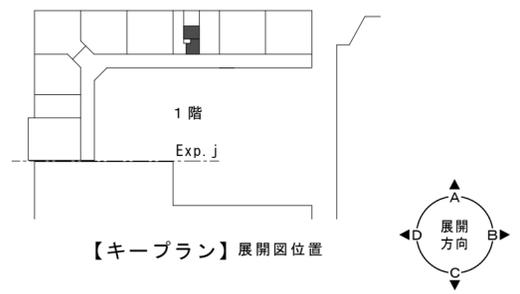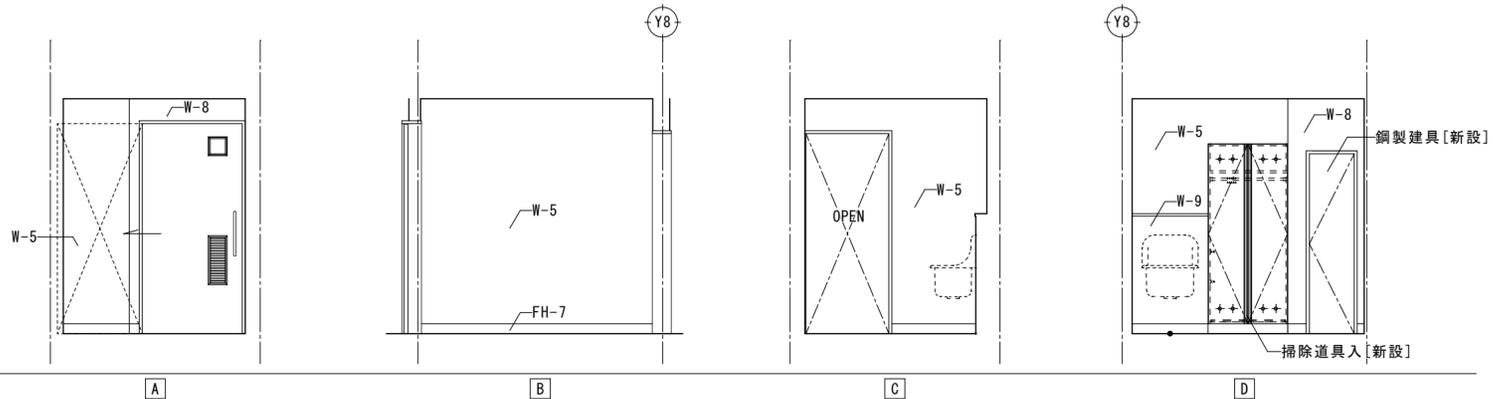

通路2 A B C D



仕上リスト

記号	部位	改修前	改修仕様
FH-1	巾木	EP塗	【塗替え】EP塗替
FH-2	巾木	塩ビ製 H=100	【既存のまま】
FH-3	巾木	木製 SOP塗	【塗替え】EP-G塗替
FH-4	巾木	木製 UC塗	【既存のまま】
FH-5	巾木	磁器タイル張 H=100	【既存のまま】
FH-6	巾木	【既存部分なし】	【新設】SUS H=100
FH-7	巾木	【既存部分なし】	【新設】床材巻上げ H=100
W-1	壁	EP塗	【塗替え】EP塗替
W-2	壁	トップコート	【吹替え】トップコート
W-3	壁	SOP塗	【塗替え】EP-G塗替
W-4	壁	杉羽目板張り (t-9) UV塗装品	【既存のまま】
W-5	壁	タイル張	【改修】既存タイル面浮き部分撤去・下地調整の上メラミン不燃化粧板張
W-6	壁	EP塗	【改修】下地調整の上メラミン不燃化粧板張
W-7	壁	ビニールクロス貼り	【貼替え】ビニールクロス貼り
W-8	壁	【既存部分なし】	【新設】GB-R t=12.5+12.5+メラミン不燃化粧板張
W-9	壁	【既存部分なし】	【新設】GB-S t=12.5+メラミン不燃化粧板張

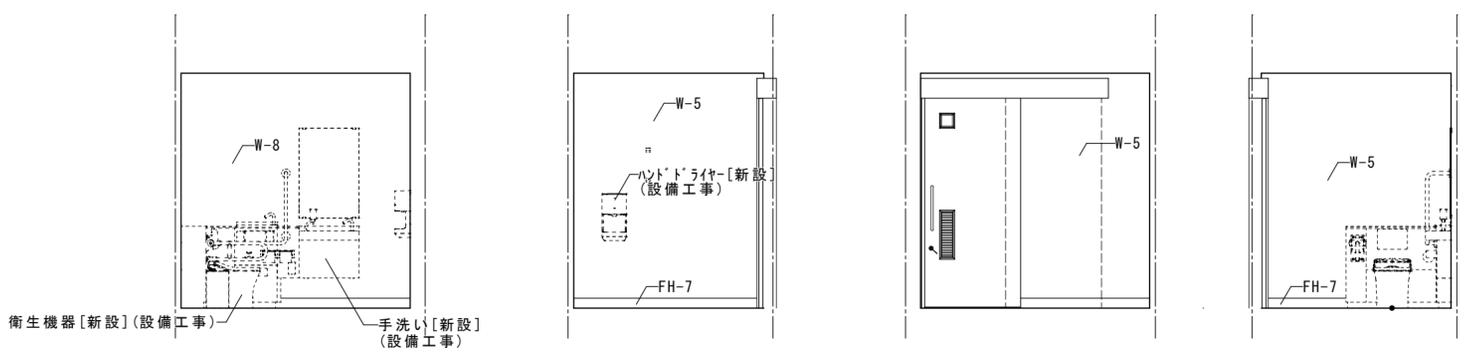


多目的トイレ A B C D

改修後
↑
↓
改修前

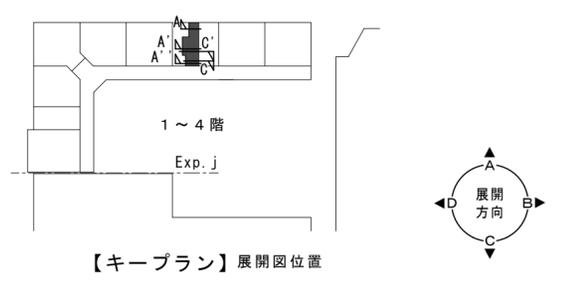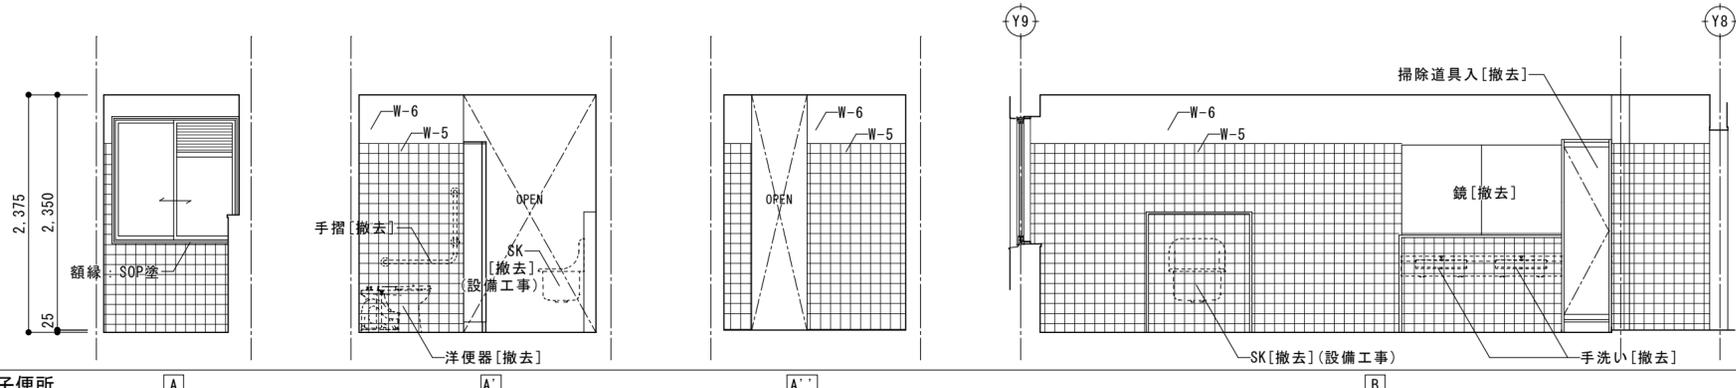


女子便所 A A' A'' B

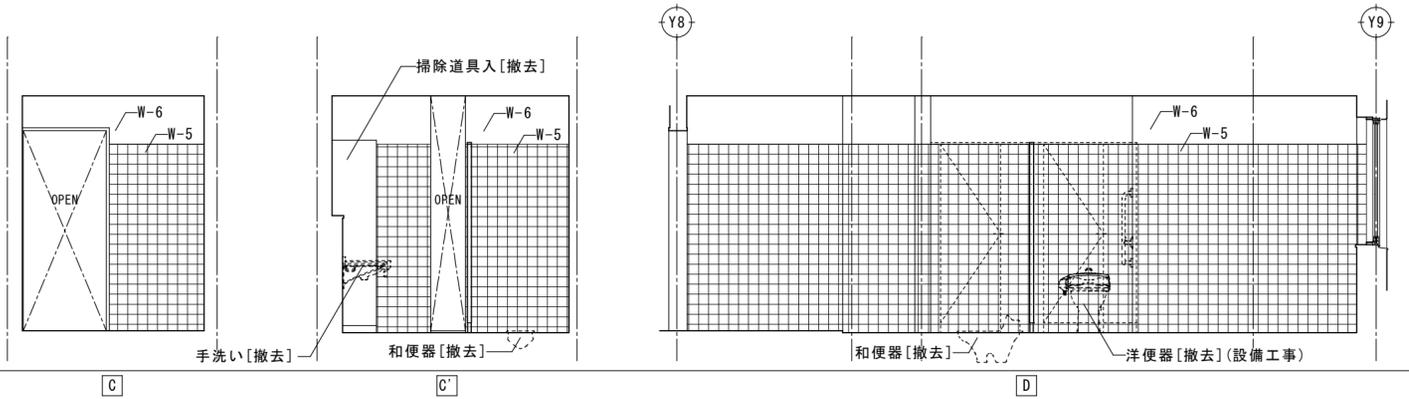

C D

徳島県県土整備部営繕課	工事名	R6営繕 徳島中央高等学校 徳・北矢三 西棟内部改修工事建築		図面番号	B-106
	図名	1階 女子便所 展開図 (改修前)	縮尺	A3	1/70
	1階 通路2、多目的トイレ 展開図 (改修後)	A2		1/50	作図年

株式会社 上設計
 管理建築士 一級建築士 第232263号 上柁 重信
 〒779-4101 徳島県美馬郡つるぎ町貞光字町45番地7
 tel 0883-62-3955 fax 0883-62-3966

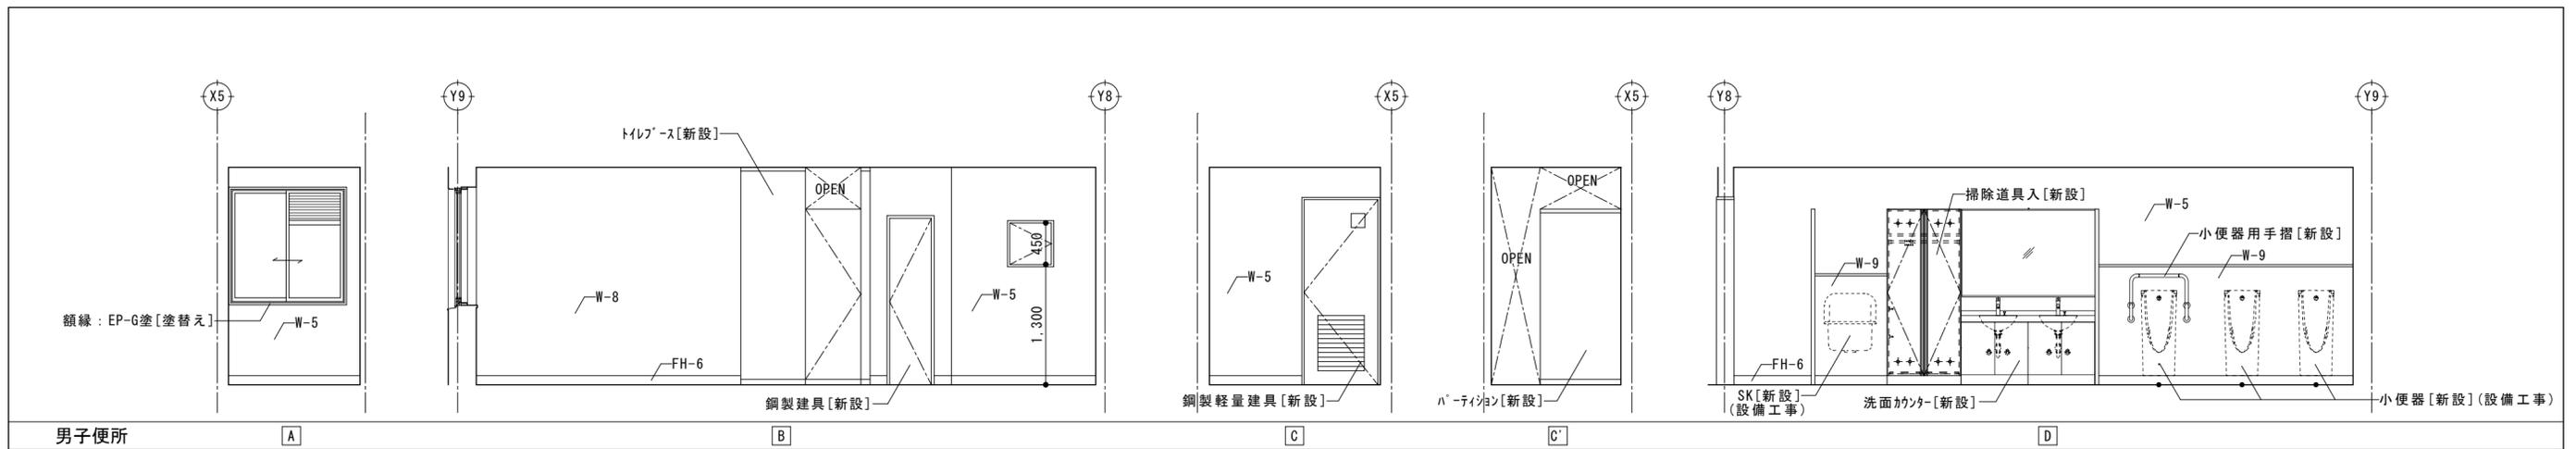

男子便所

A

B


C

C'

D

仕上リスト

記号	部位	改修前	改修仕様
FH-1	巾木	EP塗	【塗替え】EP塗替
FH-2	巾木	塩ビ製 H=100	【既存のまま】
FH-3	巾木	木製 SOP塗	【塗替え】EP-G塗替
FH-4	巾木	木製 UC塗	【既存のまま】
FH-5	巾木	磁器タイル張 H=100	【既存のまま】
FH-6	巾木	【既存部分なし】	【新設】SUS H=100
FH-7	巾木	【既存部分なし】	【新設】床材巻上げ H=100
W-1	壁	EP塗	【塗替え】EP塗替
W-2	壁	トップコート	【吹替え】トップコート
W-3	壁	SOP塗	【塗替え】EP-G塗替
W-4	壁	杉羽目板張り (t-9) UV塗装品	【既存のまま】
W-5	壁	タイル張	【改修】既存タイル面浮き部分撤去・下地調整の上メラミン不燃化粧板張
W-6	壁	EP塗	【改修】下地調整の上メラミン不燃化粧板張
W-7	壁	ビニールクロス貼り	【貼替え】ビニールクロス貼り
W-8	壁	【既存部分なし】	【新設】GB-R t=12.5+12.5+メラミン不燃化粧板張
W-9	壁	【既存部分なし】	【新設】GB-S t=12.5+メラミン不燃化粧板張

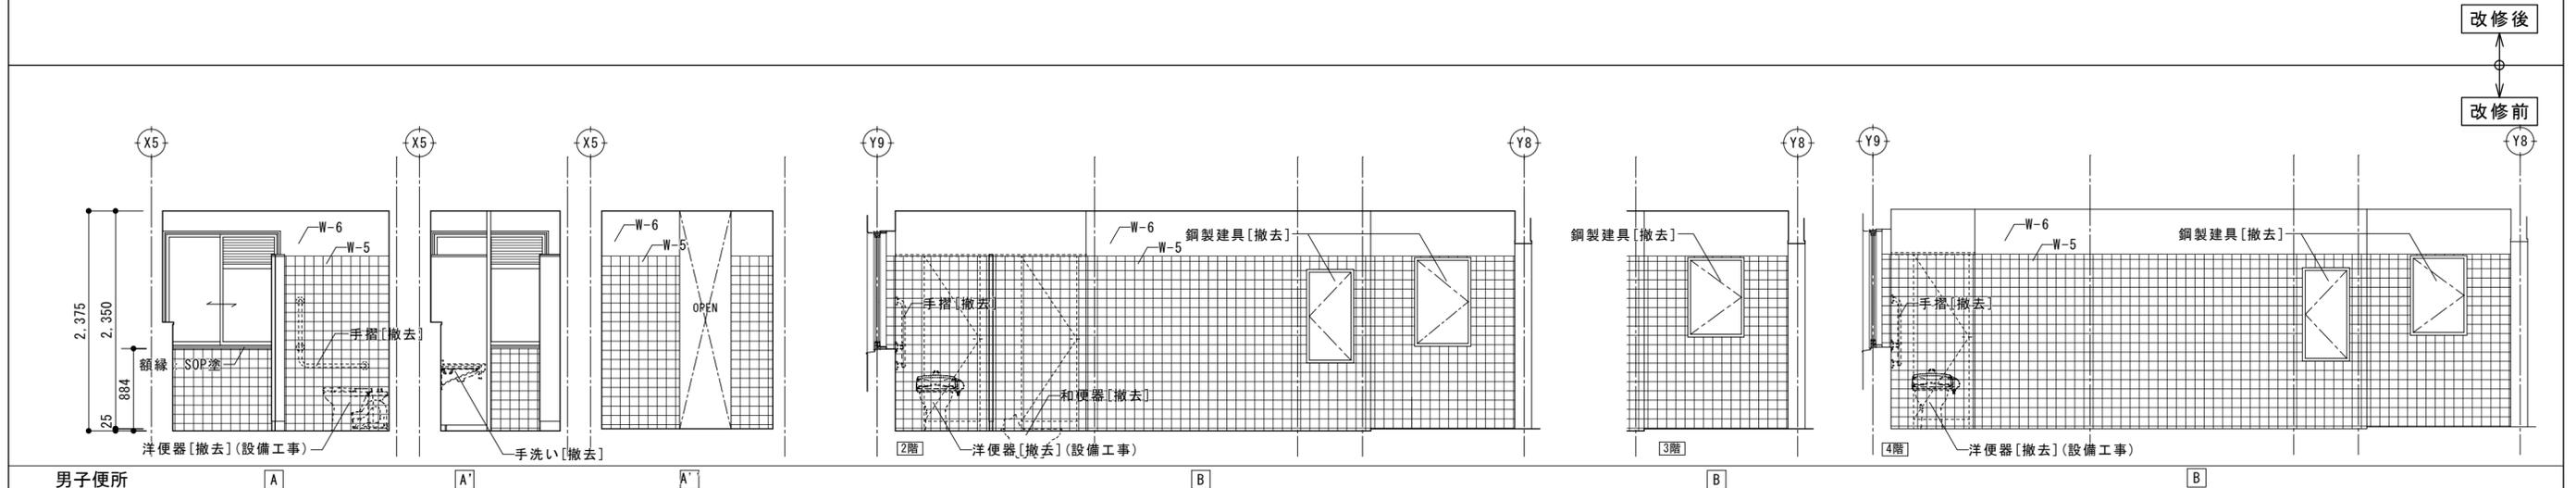

男子便所

A

A'


B

B'

C

改修後


改修前

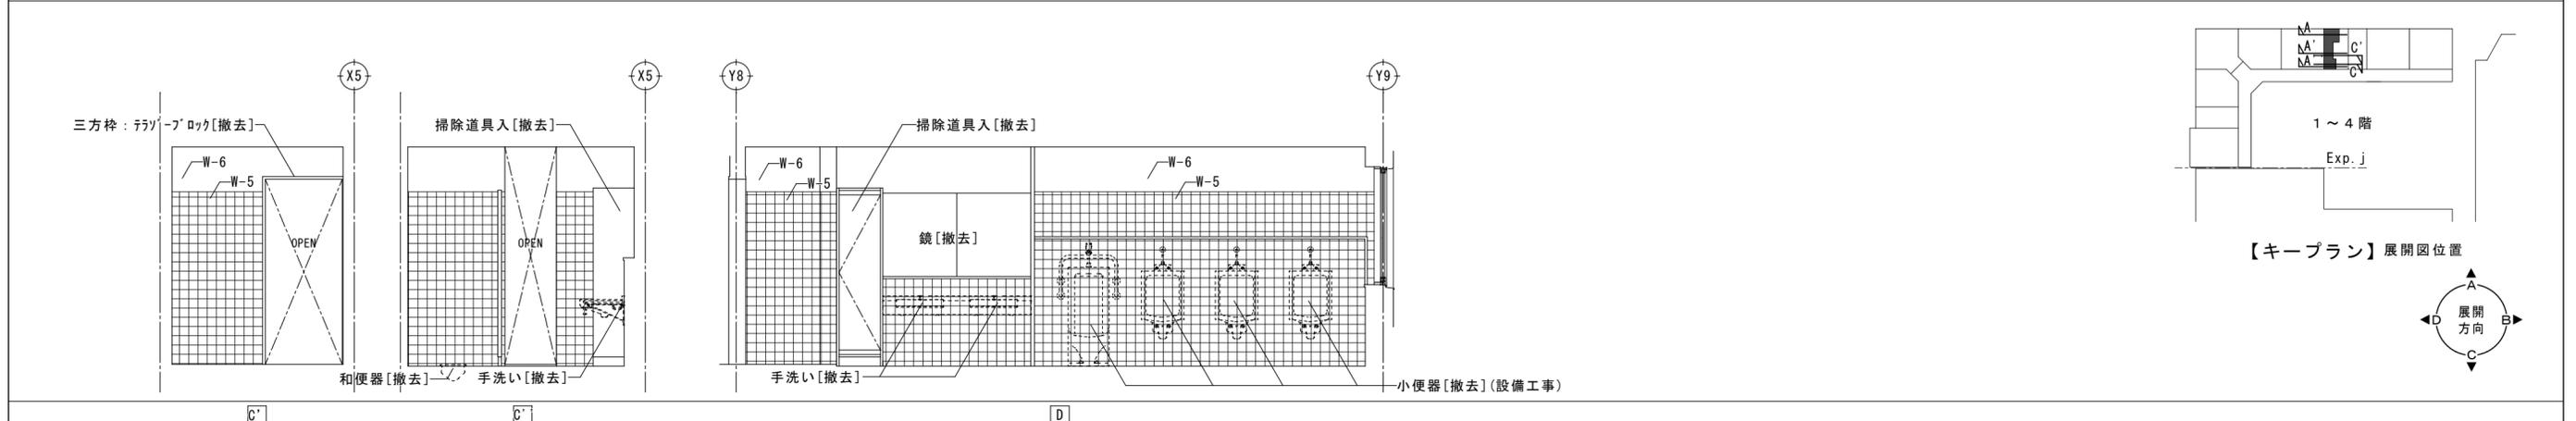


C'

C''

D

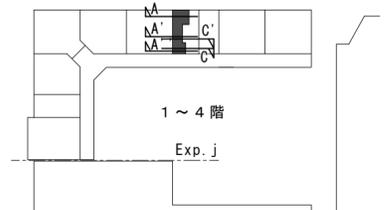


【キープラン】展開図位置

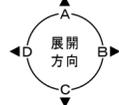

徳島県県土整備部営繕課	工事名	R6営繕 徳島中央高等学校 徳・北矢三 西棟内部改修工事建築		図面番号	B-107
	図名	2階 男子便所 展開図 (改修前・改修後)		作図年	2024
	縮尺	A3	1/70	〒779-4101	徳島県美馬郡つるぎ町貞光字町45番地7
		A2	1/50	tel 0883-62-3955	fax 0883-62-3966

株式会社 上設計
 管理建築士 一級建築士 第232263号 上柁 重信
 〒779-4101 徳島県美馬郡つるぎ町貞光字町45番地7

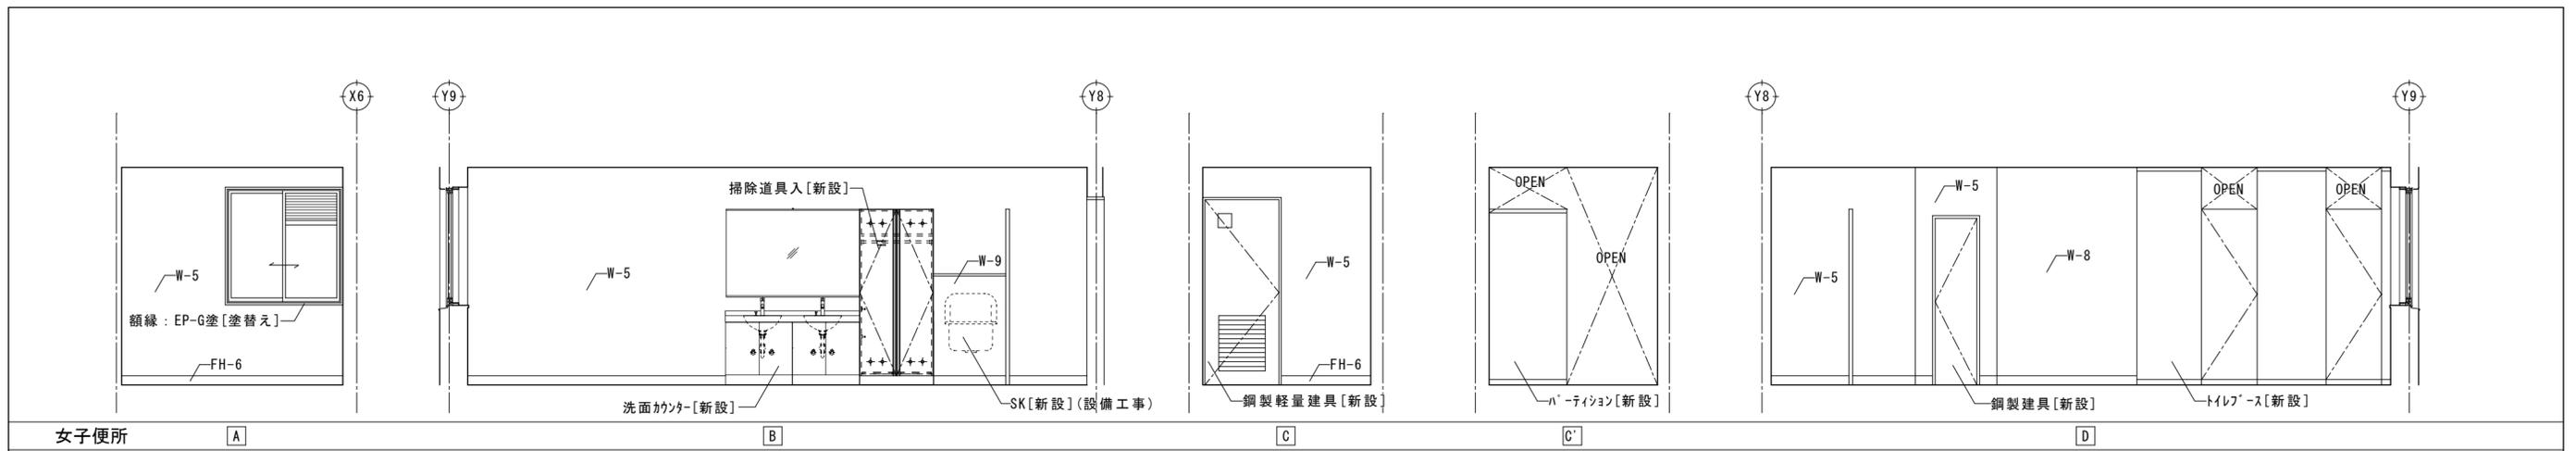

女子便所

A

B

C

C'


D

仕上リスト

記号	部位	改修前	改修仕様
FH-1	巾木	EP塗	【塗替え】EP塗替
FH-2	巾木	塩ビ製 H=100	【既存のまま】
FH-3	巾木	木製 SOP塗	【塗替え】EP-G塗替
FH-4	巾木	木製 UC塗	【既存のまま】
FH-5	巾木	磁器タイル張 H=100	【既存のまま】
FH-6	巾木	【既存部分なし】	【新設】SUS H=100
FH-7	巾木	【既存部分なし】	【新設】床材巻上げ H=100
W-1	壁	EP塗	【塗替え】EP塗替
W-2	壁	トップコート	【吹替え】トップコート
W-3	壁	SOP塗	【塗替え】EP-G塗替
W-4	壁	杉羽目板張り (t-9) UV塗装品	【既存のまま】
W-5	壁	タイル張	【改修】既存タイル面浮き部分撤去・下地調整の上メラミン不燃化粧板張
W-6	壁	EP塗	【改修】下地調整の上メラミン不燃化粧板張
W-7	壁	ビニールクロス貼り	【貼替え】ビニールクロス貼り
W-8	壁	【既存部分なし】	【新設】GB-R t=12.5+12.5+メラミン不燃化粧板張
W-9	壁	【既存部分なし】	【新設】GB-S t=12.5+メラミン不燃化粧板張

改修後

改修前

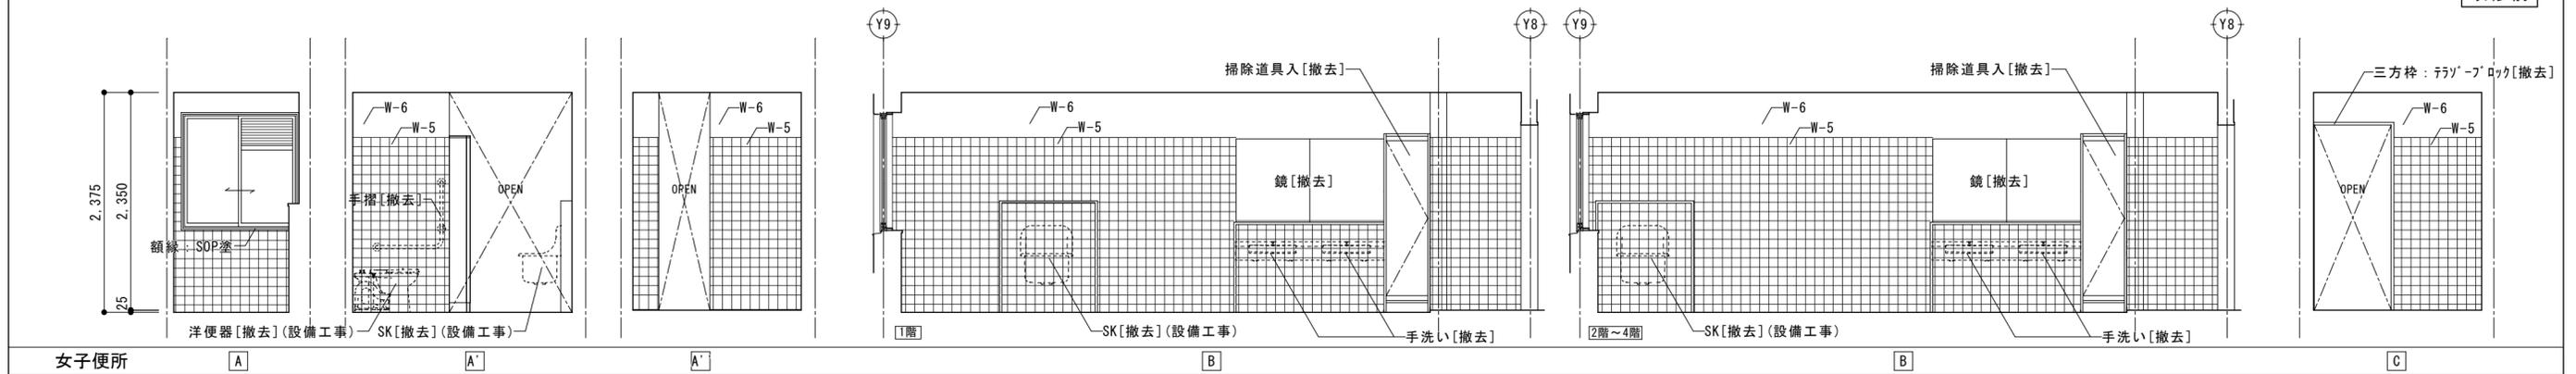

女子便所

A


A'

A''

B

B'


C

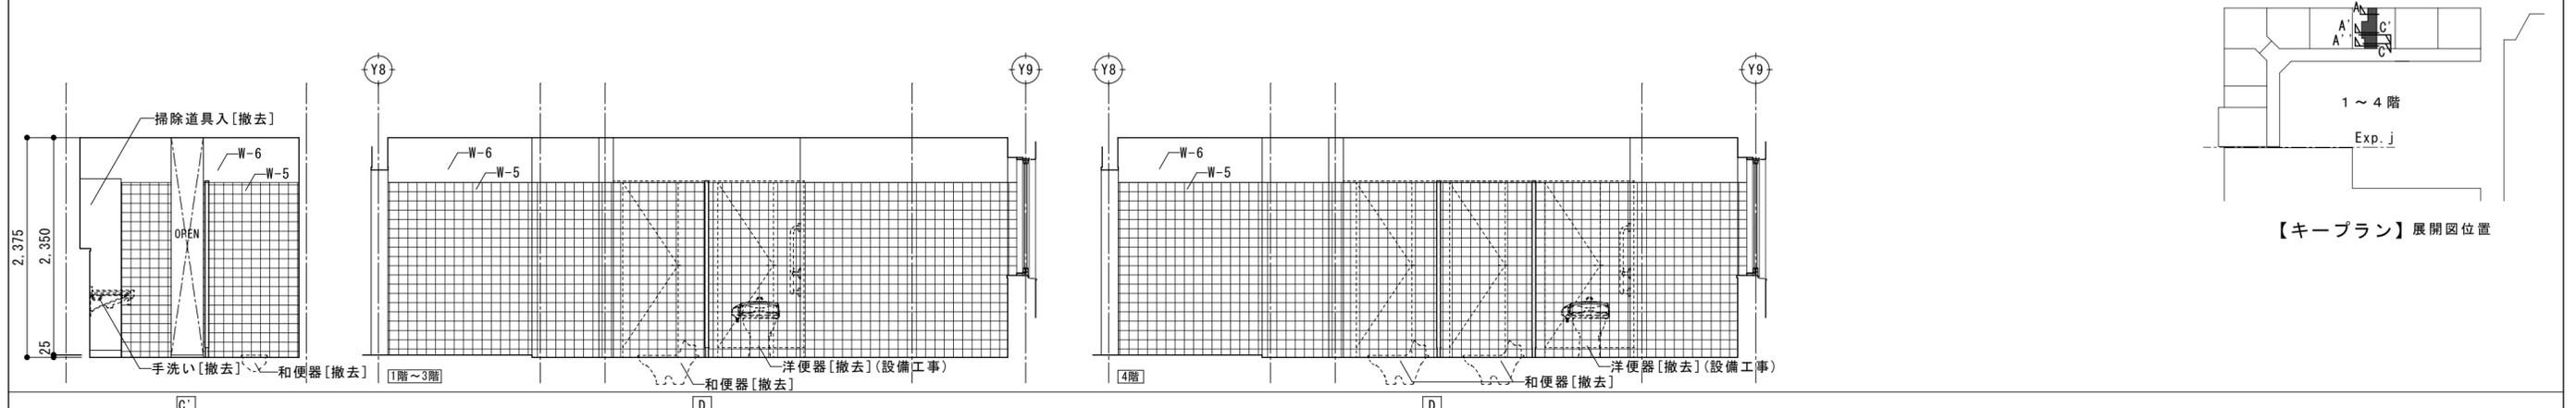

C'

D


D'

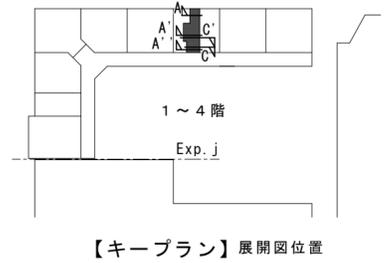

【キープラン】展開図位置




徳島県県土整備部営繕課	工事名	R6営繕 徳島中央高等学校 徳・北矢三 西棟内部改修工事建築		図面番号	B-108
	図名	2階 女子便所 展開図 (改修前・改修後)		作図年	2024
	縮尺	A3	1/70	〒779-4101	徳島県美馬郡つるぎ町貞光字町45番地7
		A2	1/50	tel 0883-62-3955	fax 0883-62-3966


株式会社 上設計
 管理建築士 一級建築士 第232263号 上柿 重信
 〒779-4101 徳島県美馬郡つるぎ町貞光字町45番地7

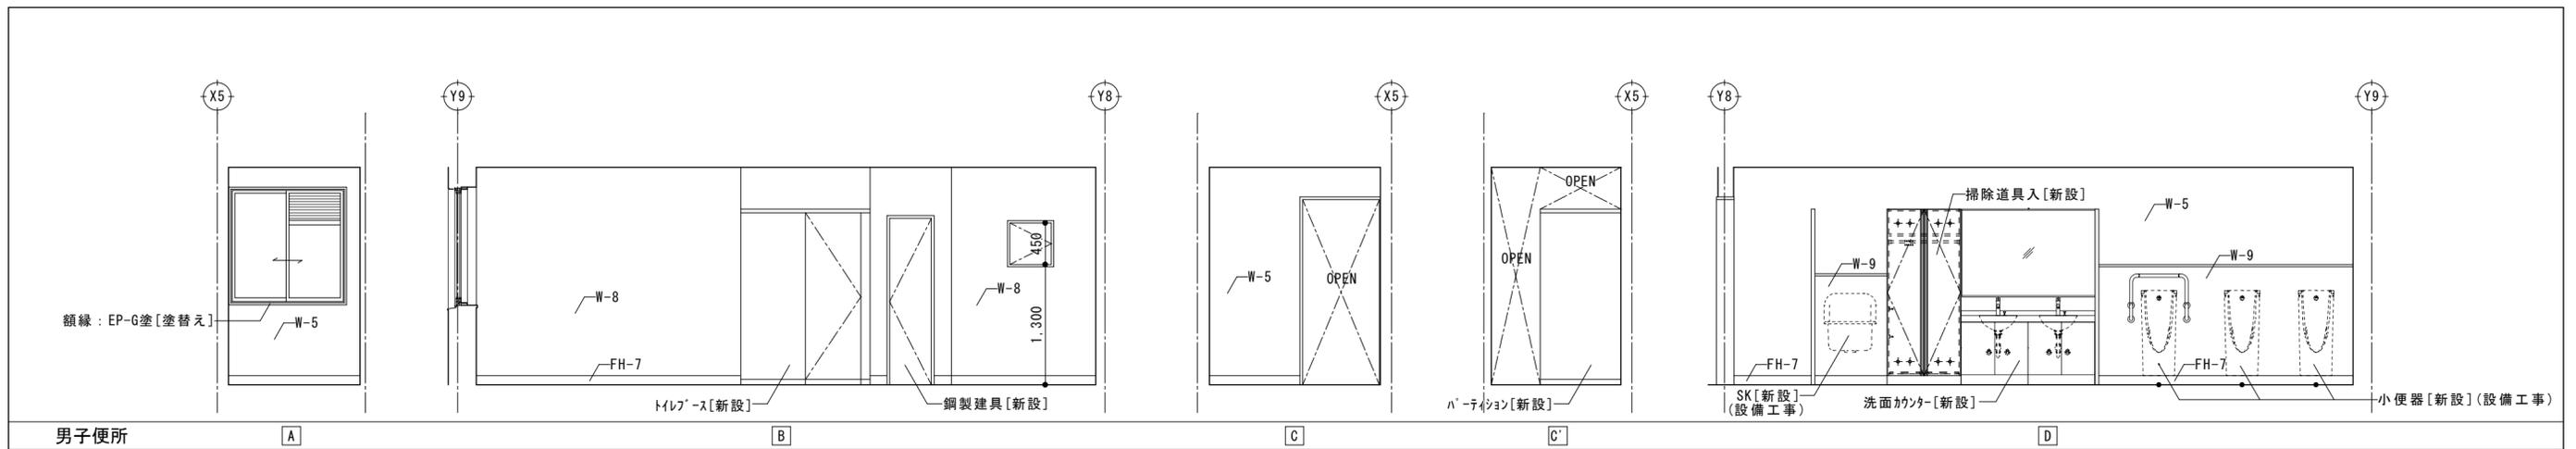

仕上リスト




記号	部位	改修前	改修仕様
FH-1	巾木	EP塗	【塗替え】EP塗替
FH-2	巾木	塩ビ製 H=100	【既存のまま】
FH-3	巾木	木製 SOP塗	【塗替え】EP-G塗替
FH-4	巾木	木製 UC塗	【既存のまま】
FH-5	巾木	磁器タイル張 H=100	【既存のまま】
FH-6	巾木	【既存部分なし】	【新設】SUS H=100
FH-7	巾木	【既存部分なし】	【新設】床材巻上げ H=100
W-1	壁	EP塗	【塗替え】EP塗替
W-2	壁	トップコート	【吹替え】トップコート
W-3	壁	SOP塗	【塗替え】EP-G塗替
W-4	壁	杉羽目板張り (t-9) UV塗装品	【既存のまま】
W-5	壁	タイル張	【改修】既存タイル面浮き部分撤去・下地調整の上珪藻土不燃化粧板張
W-6	壁	EP塗	【改修】下地調整の上珪藻土不燃化粧板張
W-7	壁	ビニールクロス貼り	【貼替え】ビニールクロス貼り
W-8	壁	【既存部分なし】	【新設】GB-R t=12.5+12.5+メラミン不燃化粧板張
W-9	壁	【既存部分なし】	【新設】GB-S t=12.5+メラミン不燃化粧板張

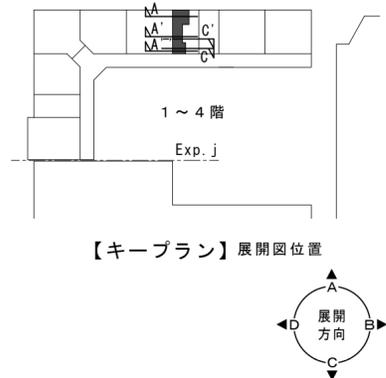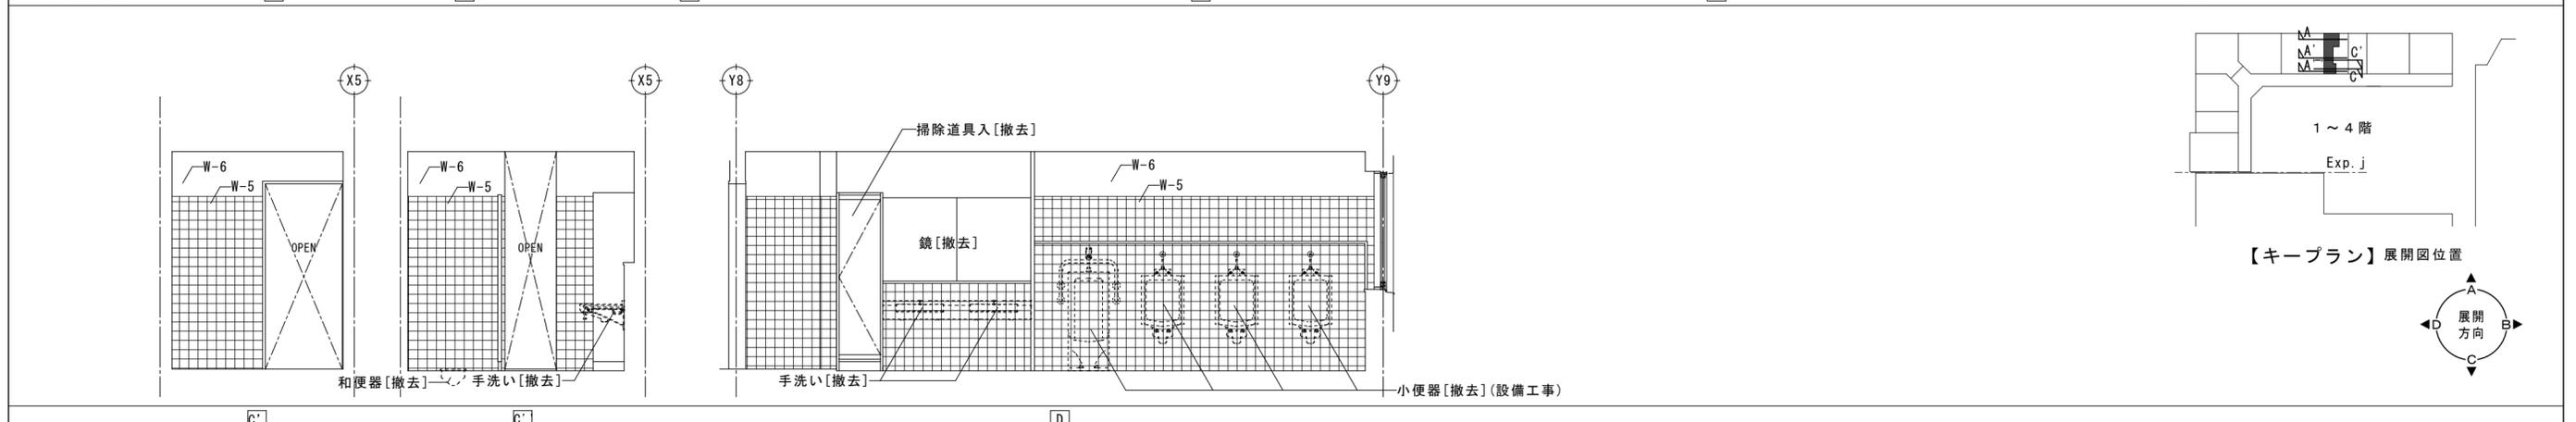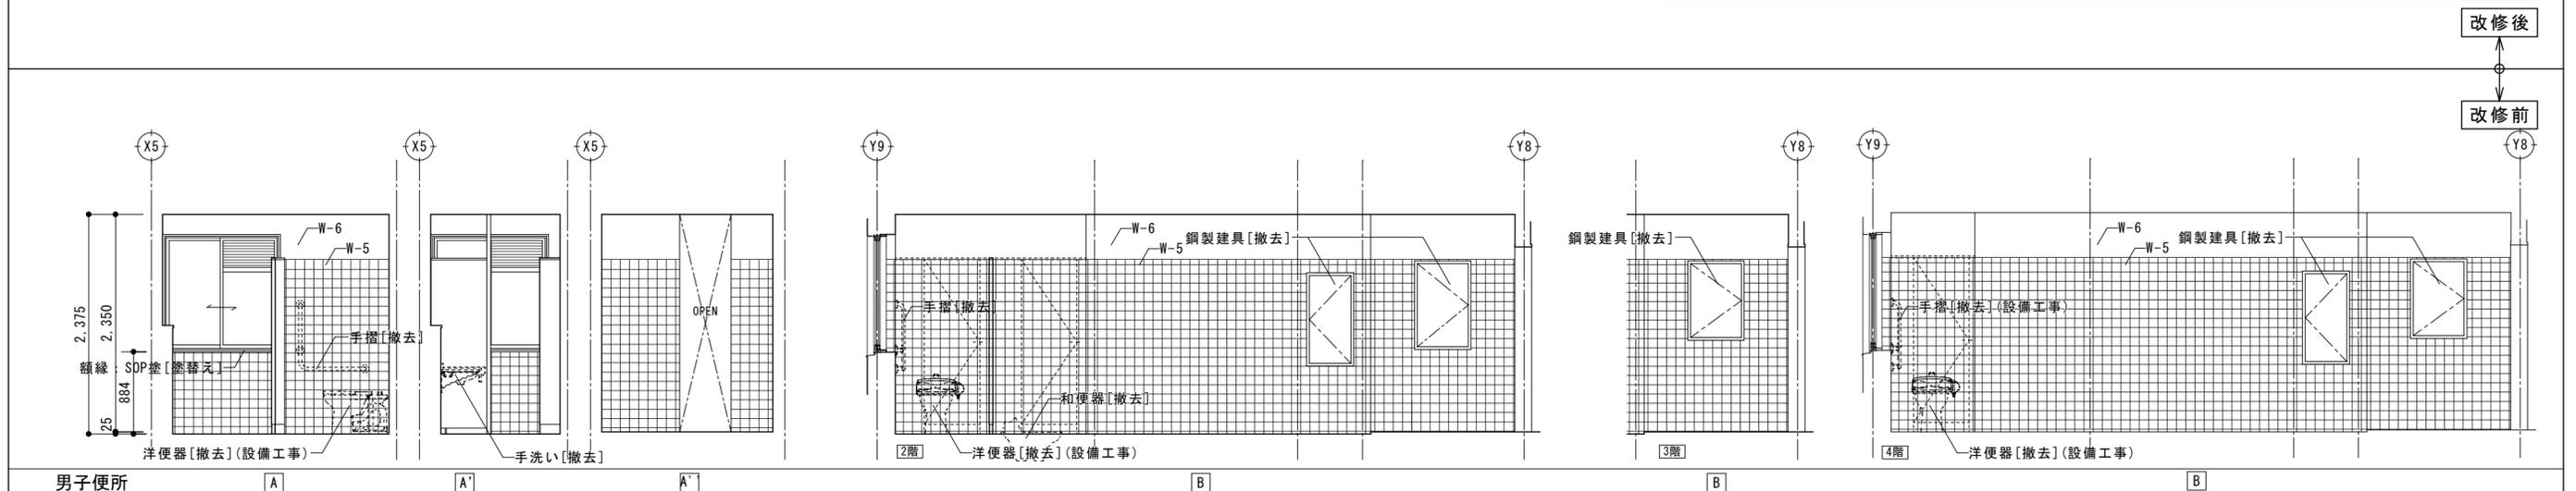


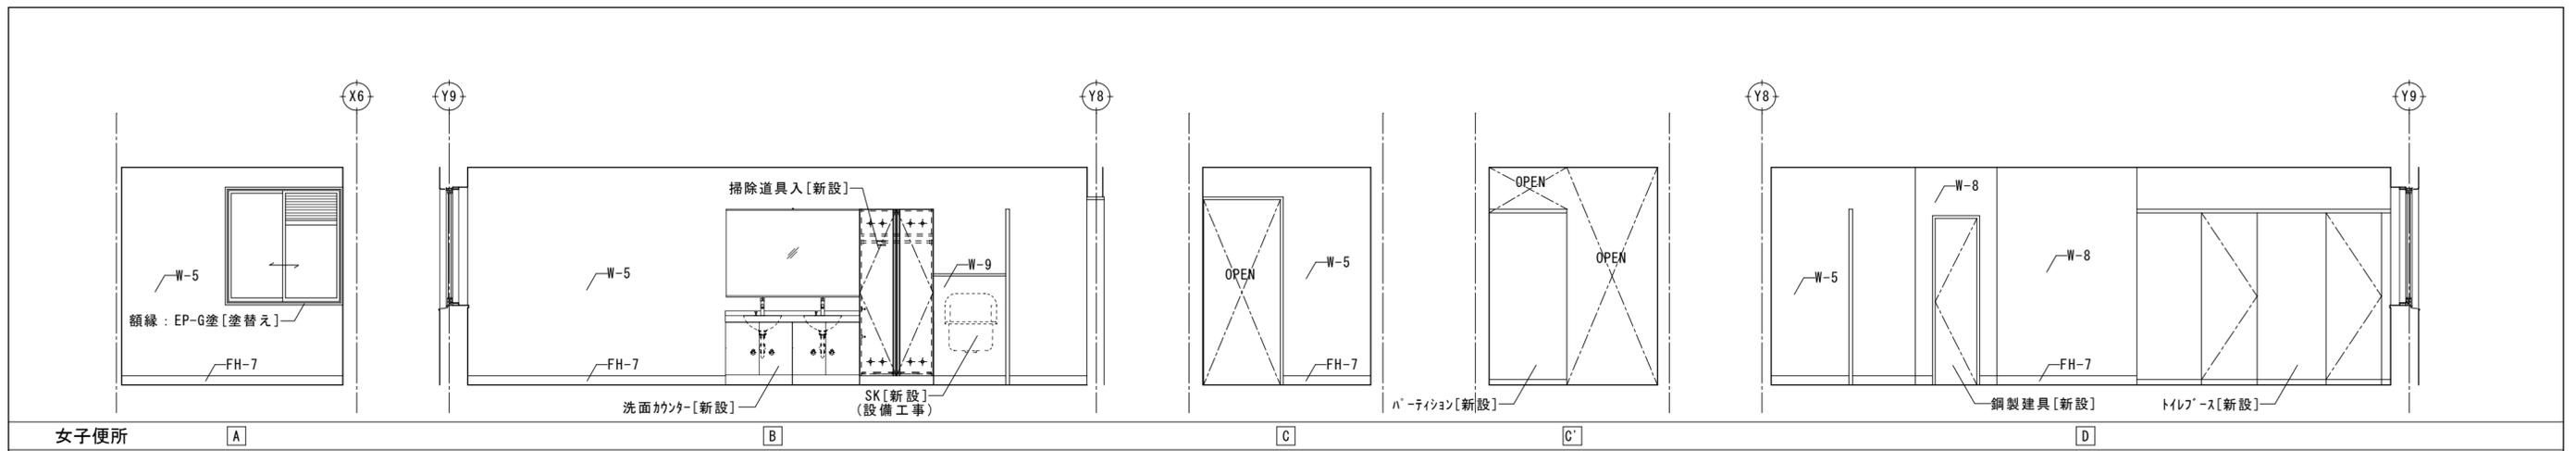

仕上リスト

記号	部位	改修前	改修仕様
FH-1	巾木	EP塗	【塗替え】EP塗替
FH-2	巾木	塩ビ製 H=100	【既存のまま】
FH-3	巾木	木製 SOP塗	【塗替え】EP-G塗替
FH-4	巾木	木製 UC塗	【既存のまま】
FH-5	巾木	磁器タイル張 H=100	【既存のまま】
FH-6	巾木	【既存部分なし】	【新設】SUS H=100
FH-7	巾木	【既存部分なし】	【新設】床材巻上げ H=100
W-1	壁	EP塗	【塗替え】EP塗替
W-2	壁	トップコート	【吹替え】トップコート
W-3	壁	SOP塗	【塗替え】EP-G塗替
W-4	壁	杉羽目板張り (t-9) UV塗装品	【既存のまま】
W-5	壁	タイル張	【改修】既存タイル面浮き部分撤去・下地調整の上メラミン不燃化粧板張
W-6	壁	EP塗	【改修】下地調整の上メラミン不燃化粧板張
W-7	壁	ビニールクロス貼り	【貼替え】ビニールクロス貼り
W-8	壁	【既存部分なし】	【新設】GB-R t=12.5+12.5+メラミン不燃化粧板張
W-9	壁	【既存部分なし】	【新設】GB-S t=12.5+メラミン不燃化粧板張

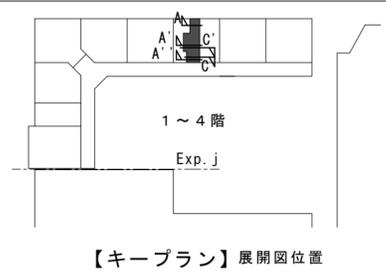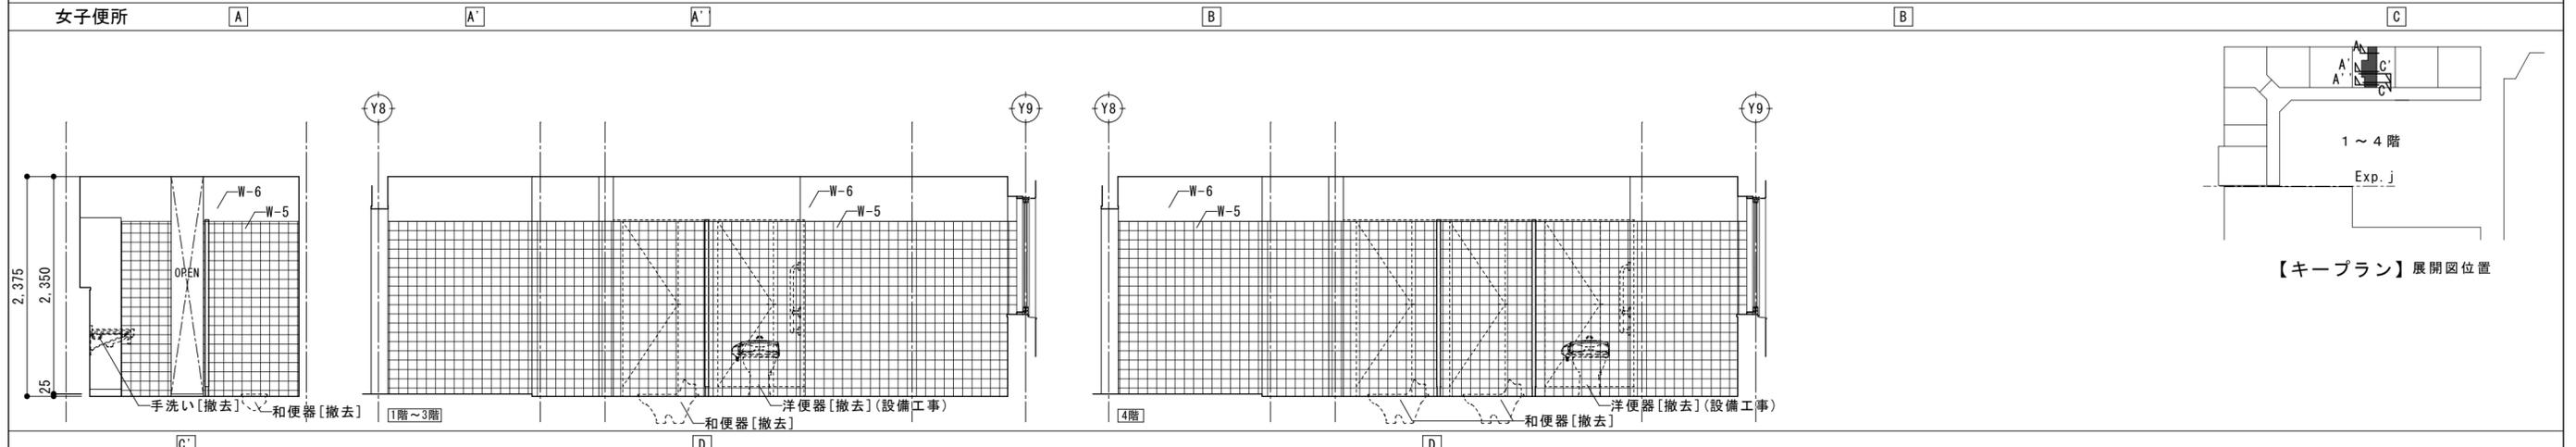
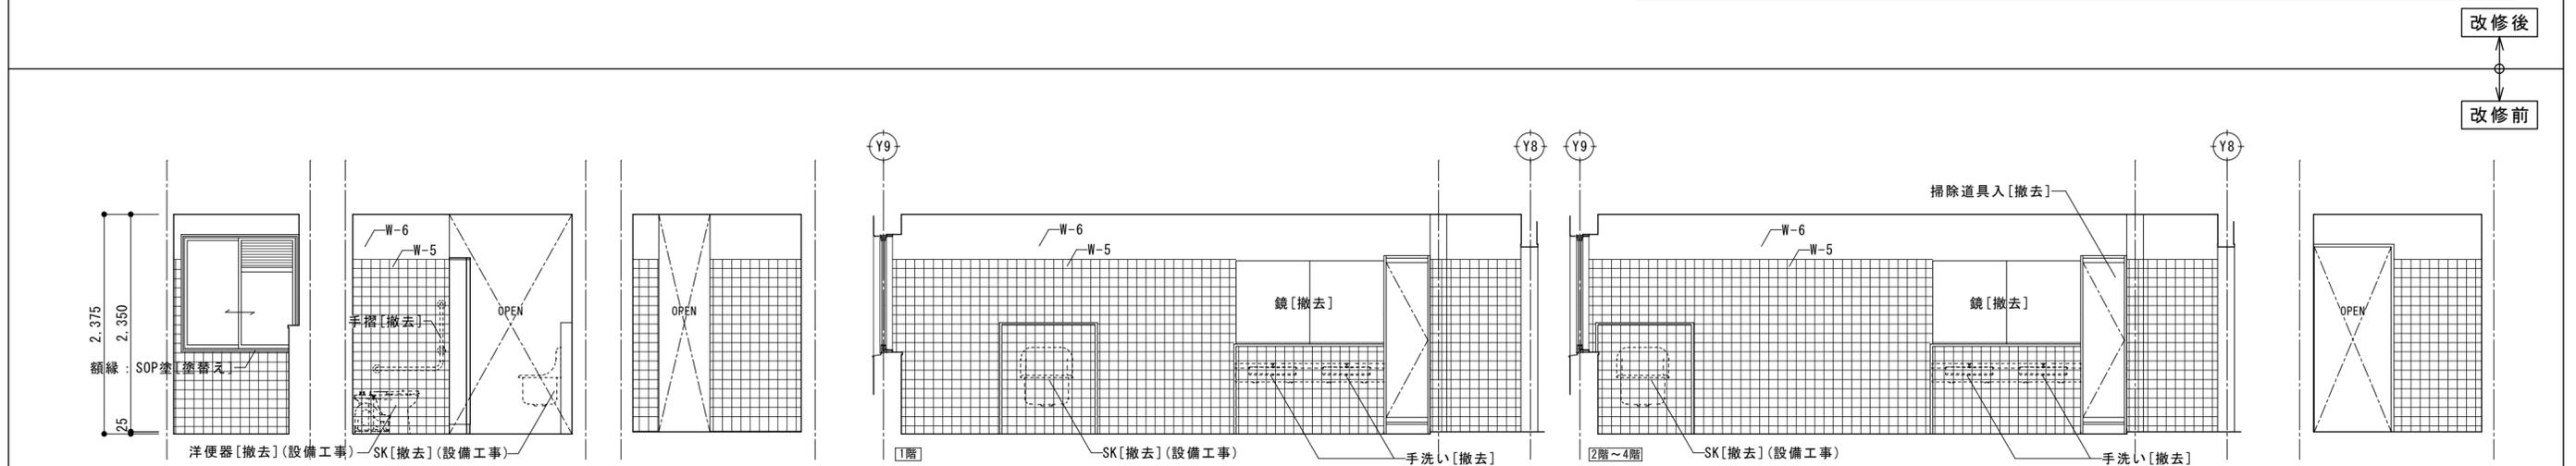


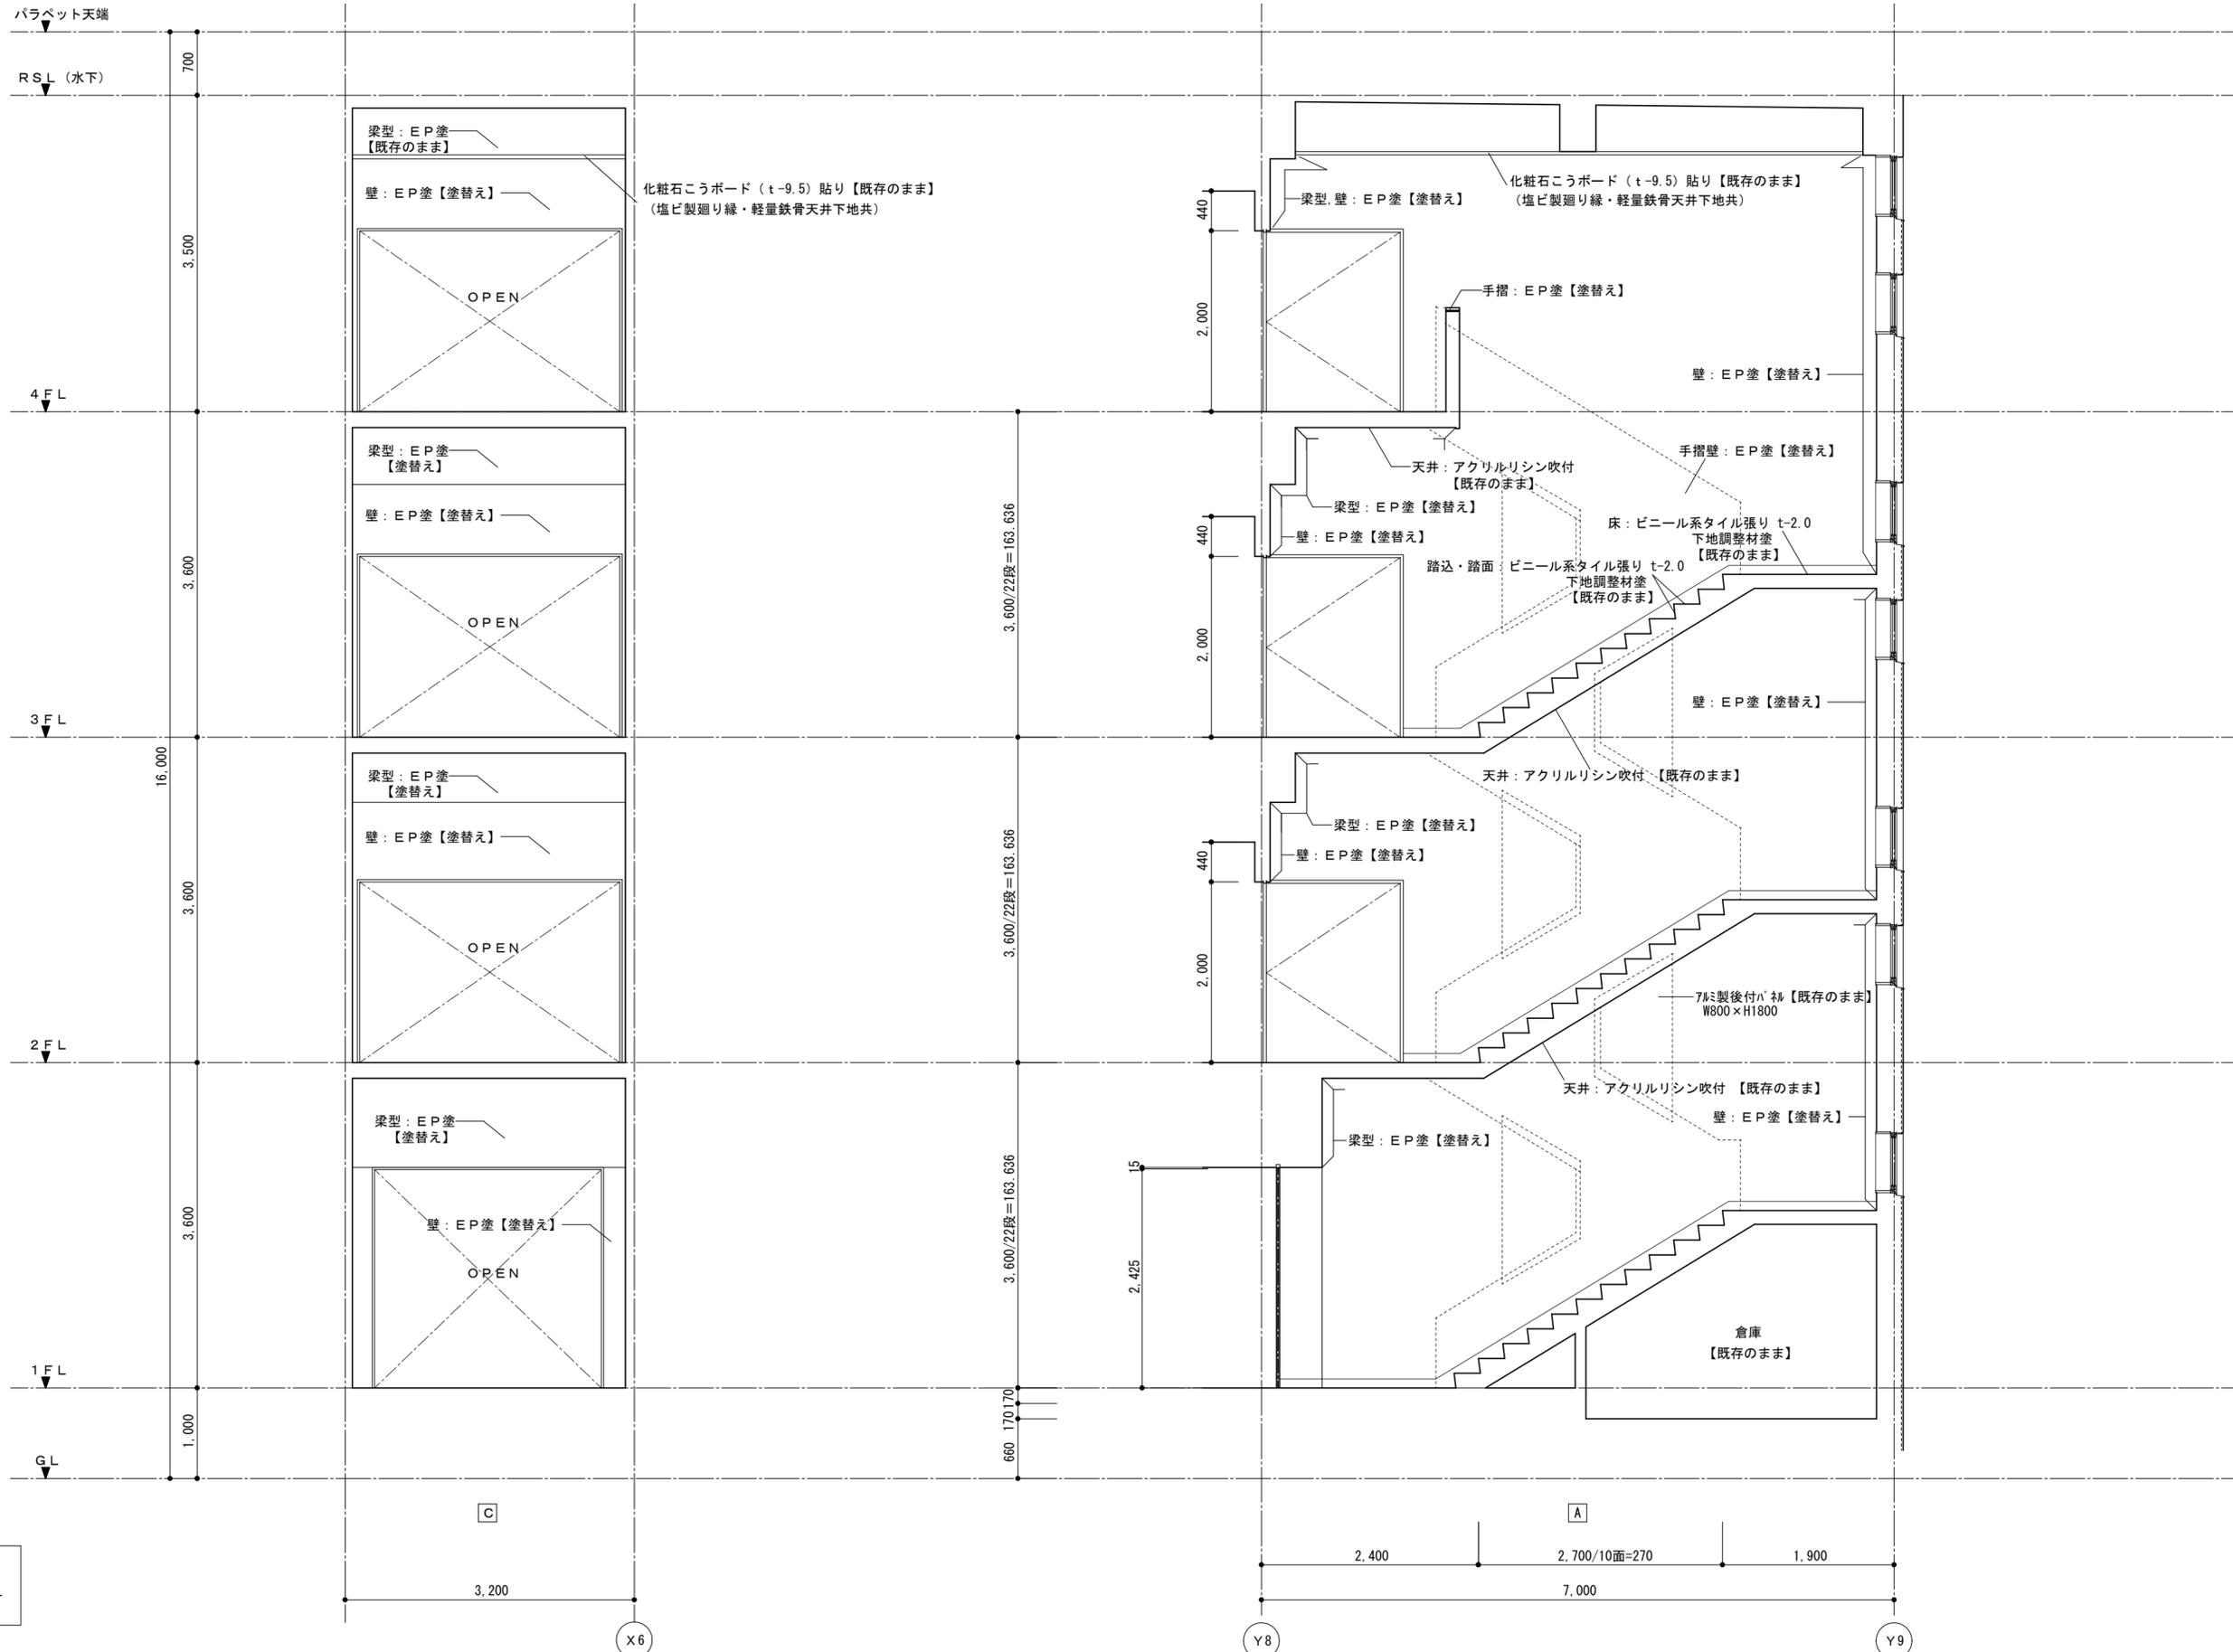

凡例
吹分けを示す

徳島県県土整備部営繕課	工事名	R6営繕 徳島中央高等学校 徳・北矢三 西棟内部改修工事建築		図面番号	B-111
	図名	西側階段室 展開図	縮尺	A3 1/71 A2 1/50	作図年 2024

株式会社 上設計
 管理建築士 一級建築士 第232263号 上柿 重信
 〒779-4101 徳島県美馬郡つるぎ町貞光字町45番地7
 tel 0883-62-3955 fax 0883-62-3966

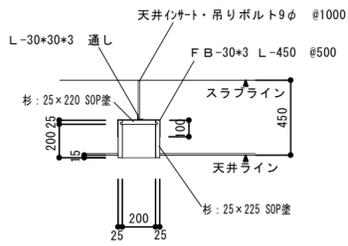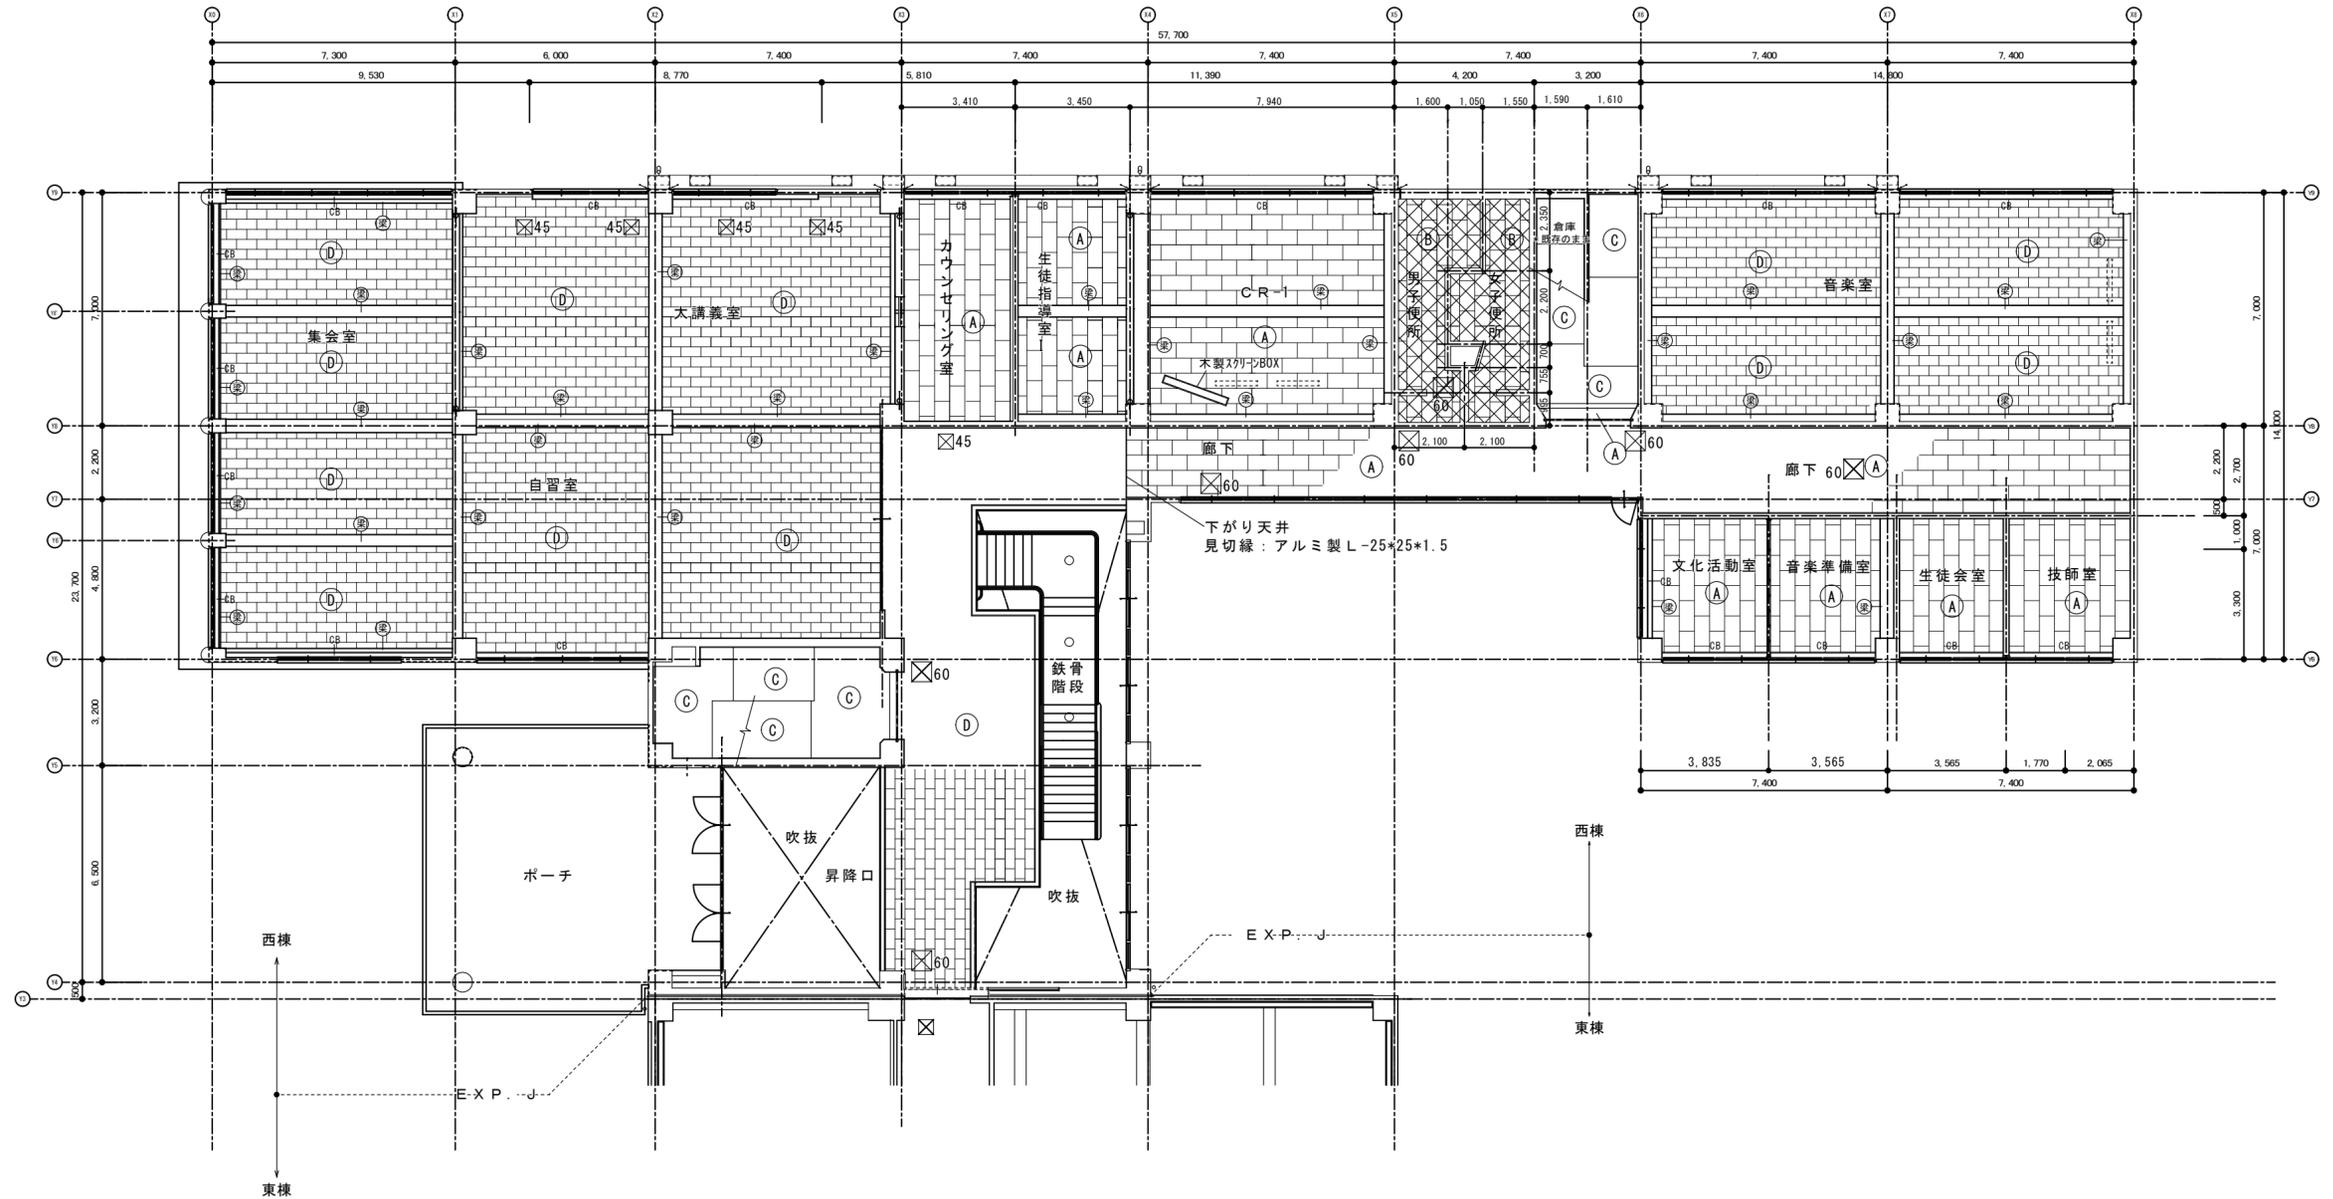

スクリーンBOX断面詳細図 1/30

西棟 1階天井伏図 [改修前] 1/150

天井改修リスト

凡例	仕 上	区分	凡例	仕 上	区分
(A)	化粧PB t-9.5	LGS下地 既存のまま	CB	カーテンボックス SOP塗	塗替え
(B)	化粧PB t-9.5	LGS下地 撤去	OB	OHPスクリーンボックス SOP塗	塗替え
(C)	アクリルリシン吹付	LGS下地 既存のまま	⊠60	天井改め口 7mm製化粧用 600×600	既存のまま
(D)	ロックウール吸音ボード t-9 捨張り: PB t-9.5	LGS下地 既存のまま	⊠45	天井改め口 7mm製化粧用 450×450	既存のまま
(E)	珪藻土板 EP塗	LGS下地 撤去	(梁)	EP塗	塗替え
(F)	有孔石膏ボード (t-9.0): EP塗	LGS下地 既存のまま	(梁)A	ビニルクロス貼り	貼替え
(G)	有孔石膏ボード (t-4.0): EP塗	LGS下地 撤去			

凡例
 撤去範囲を示す。(下地共) カッター切を示す

徳島県県土整備部営繕課

工事名 R6営繕 徳島中央高等学校 徳・北矢三 西棟内部改修工事建築


図名 1階天井伏図 (改修前)

図面番号 B-112

作図年 2024

縮尺 A3 1/282
A2 1/200

株式会社 上設計
 管理建築士 一級建築士 第232263号 上柿 重信
 〒779-4101 徳島県美馬郡つるぎ町貞光字町45番地7
 tel 0883-62-3955 fax 0883-62-3966

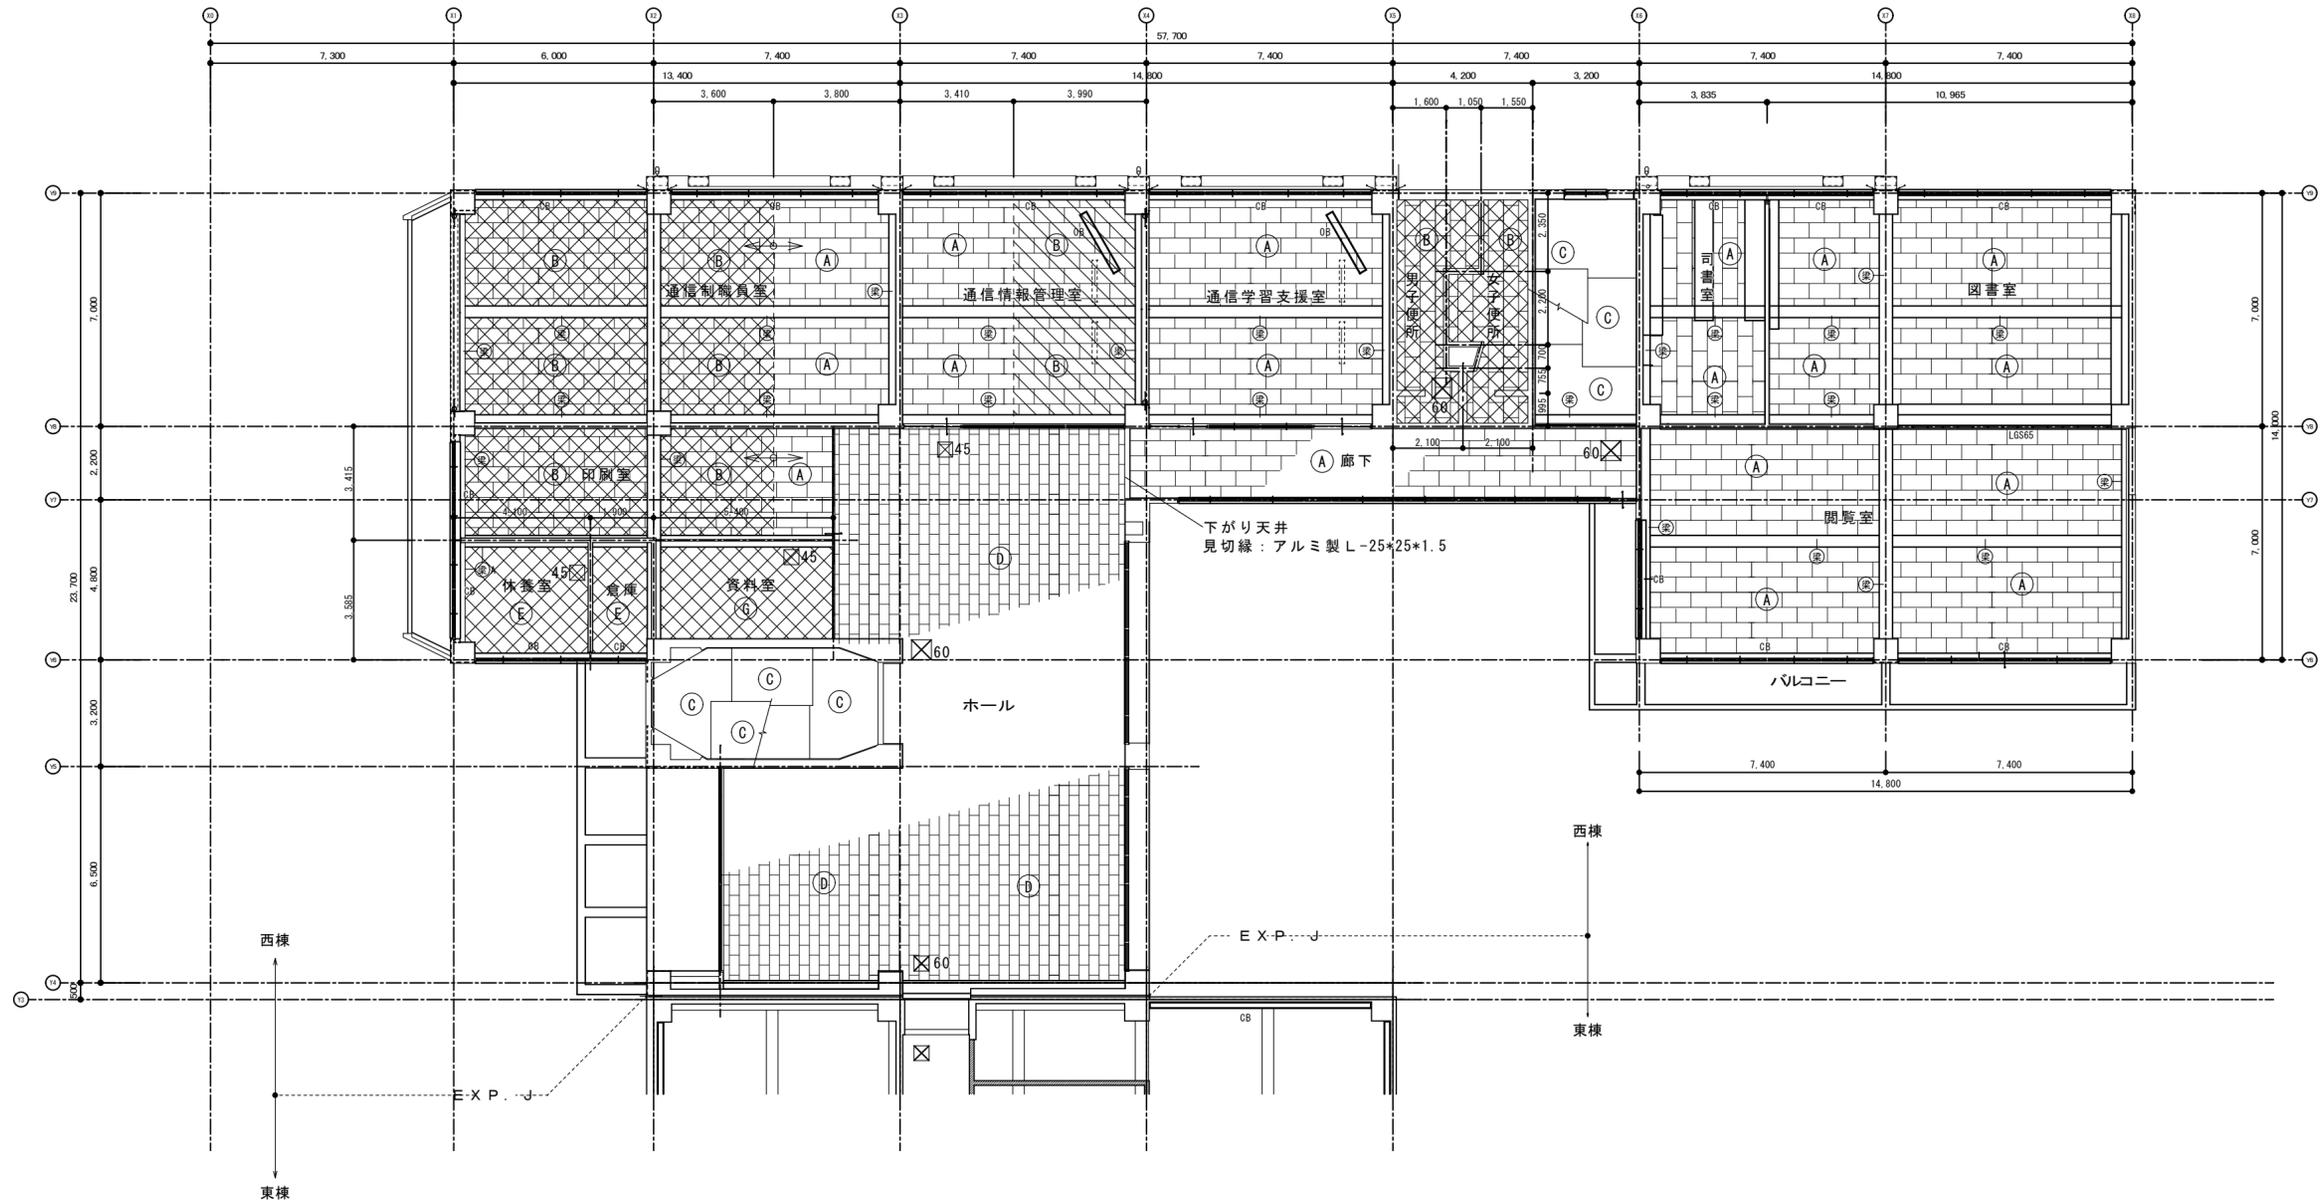

西棟 2階天井伏図 [改修後] 1/150

天井改修リスト

凡例	仕 上	区分	凡例	仕 上	区分
(A)	化粧PB t-9.5	LGS下地 既存のまま	CB	カーテンボックス SOP塗	塗替え
(B)	化粧PB t-9.5	LGS下地 撤去	OB	OHPスクリーンボックス SOP塗	塗替え
(C)	アクリルリシン吹付	LGS下地 既存のまま	⊠60	天井改め口 7&M製化粧用 600×600	既存のまま
(D)	ロックウール吸音ボード t-9 捨張り：PB t-9.5	LGS下地 既存のまま	⊠45	天井改め口 7&M製化粧用 450×450	既存のまま
(E)	ケイ酸板 EP塗	LGS下地 撤去	(梁)	EP塗	塗替え
(F)	有孔石膏ボード (t-9.0)：EP塗	LGS下地 既存のまま	(梁)A	ビニルクロス貼り	貼替え
(G)	有孔石膏ボード (t-4.0)：EP塗	LGS下地 撤去			


凡例
 撤去範囲を示す。(下地共)
 天井仕上材撤去範囲を示す。
 カット切を示す

徳島県県土整備部営繕課

工事名 R6営繕 徳島中央高等学校 徳・北矢三 西棟内部改修工事建築
 図名 2階天井伏図 (改修前)

図面番号 B-113
 作図年 2024
 株式会社 上設計
 管理建築士 一級建築士 第232263号 上柿 重信
 〒779-4101 徳島県美馬郡つるぎ町貞光字町45番地7
 tel 0883-62-3955 fax 0883-62-3966

縮尺 A3 1/282
 A2 1/200

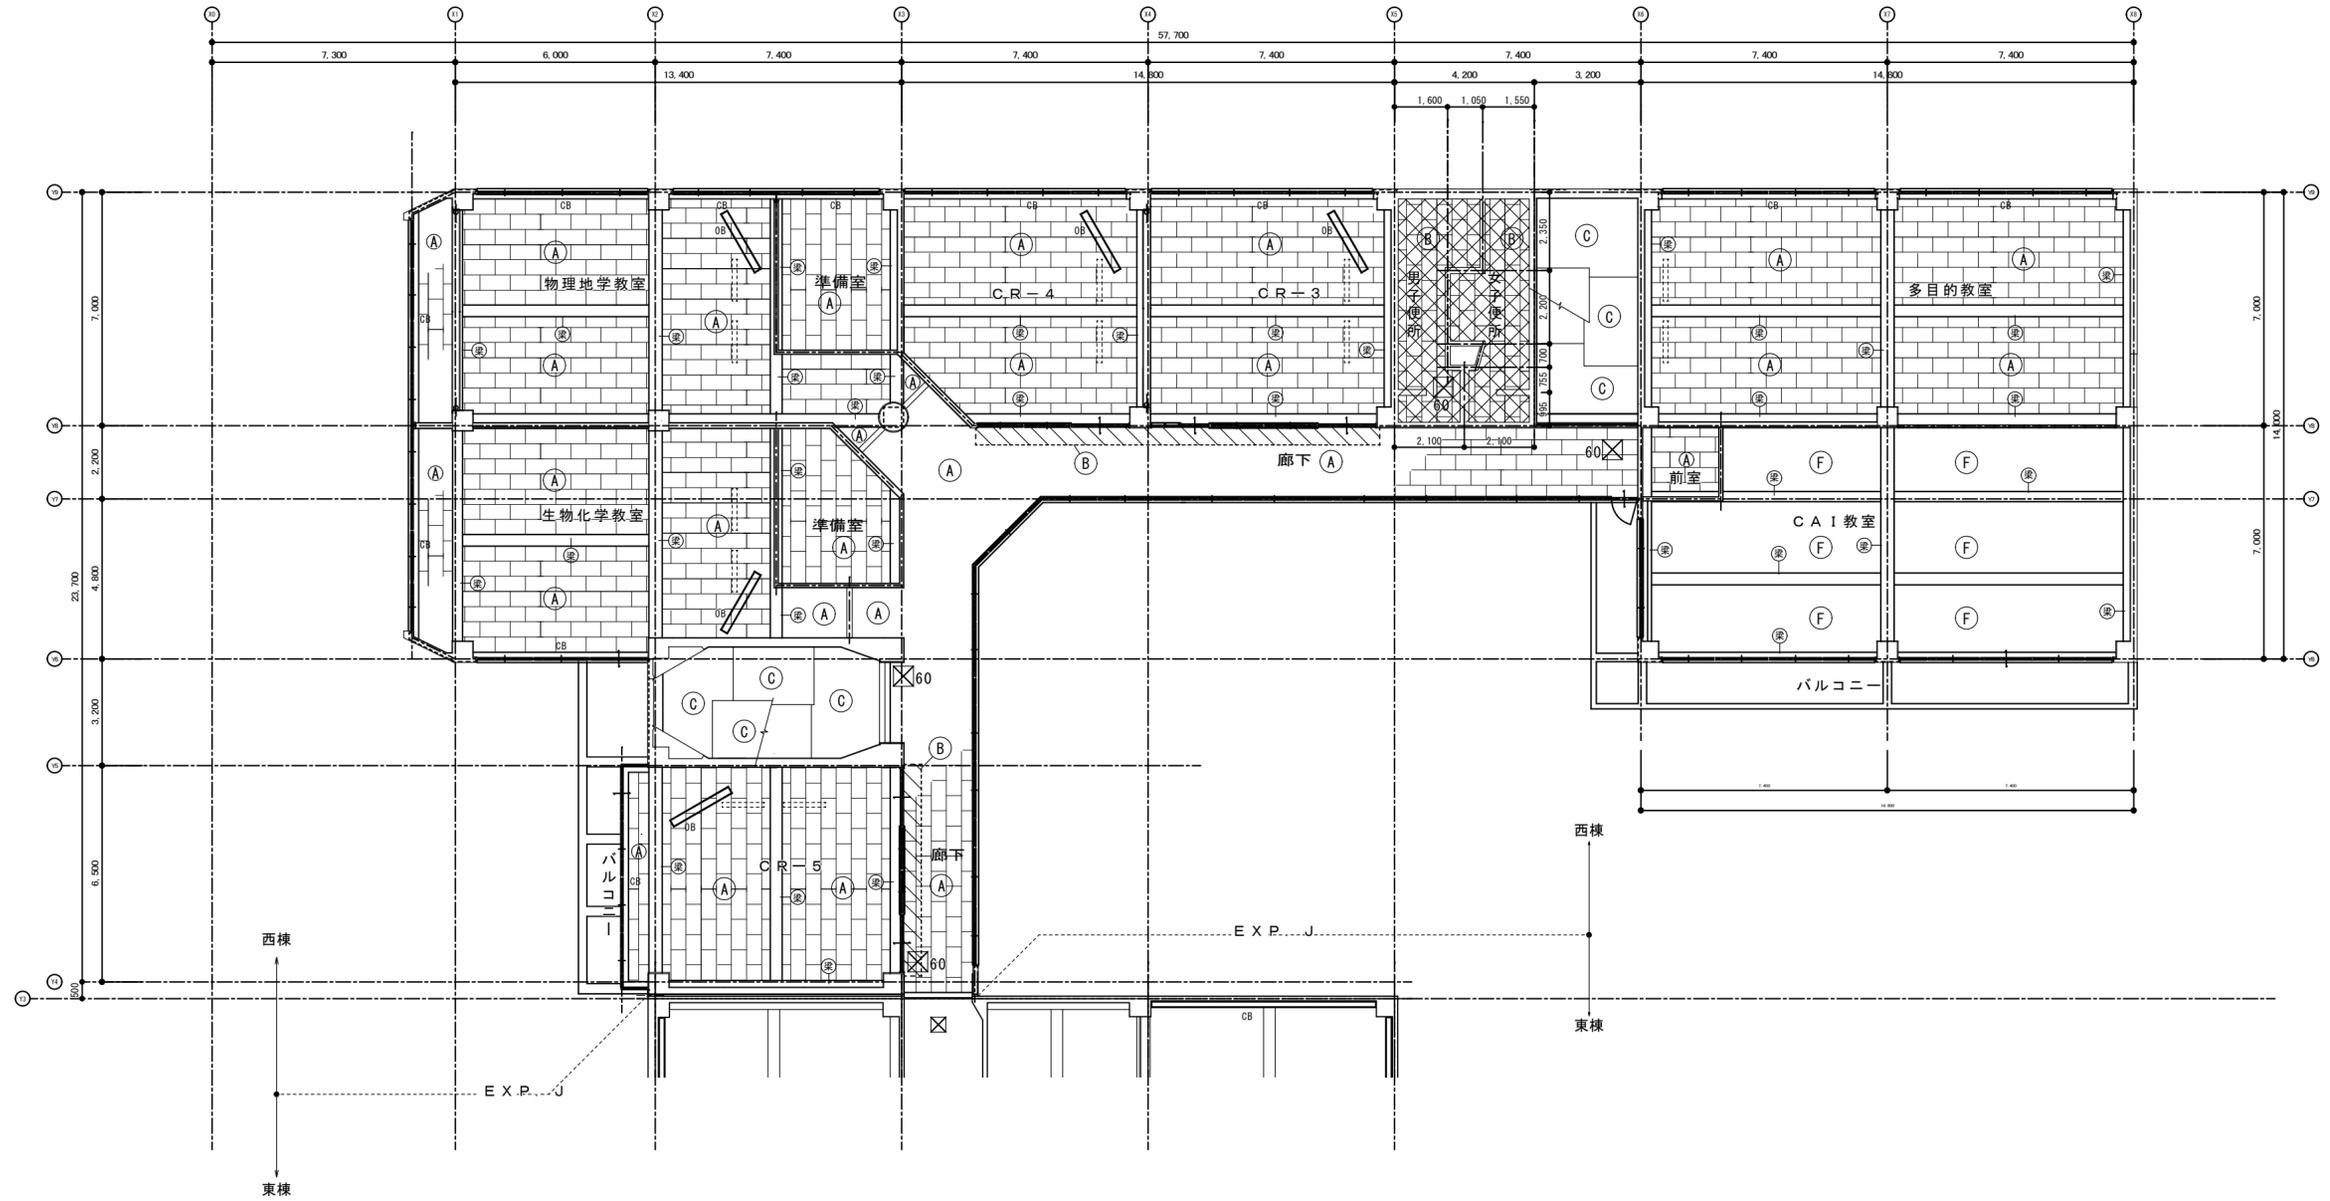

西棟 3階天井伏図 [改修後] 1/150

天井改修リスト

凡例	仕 上	区分	凡例	仕 上	区分
(A)	化粧PB t-9.5	LGS下地 既存のまま	CB	カーテンボックス SOP塗	塗替え
(B)	化粧PB t-9.5	LGS下地 撤去	OB	OHPスクリーンボックス SOP塗	塗替え
(C)	アクリルリシン吹付	LGS下地 既存のまま	⊗60	天井改め口 7mm製化粧用 600×600	既存のまま
(D)	ロックウール吸音ボード t-9 捨張り: PB t-9.5	LGS下地 既存のまま	⊗45	天井改め口 7mm製化粧用 450×450	既存のまま
(E)	ケイ酸板 EP塗	LGS下地 撤去	(梁)	EP塗	塗替え
(F)	有孔石膏ボード張 (t-9.0): EP塗	LGS下地 既存のまま	(梁)A	ビニールクロス貼り	貼替え
(G)	有孔石膏ボード張 (t-4.0): EP塗	LGS下地 撤去			

凡例
 撤去範囲を示す。(下地共)
 天井仕上材撤去範囲を示す。
 カット切を示す


徳島県県土整備部営繕課

工事名 R6営繕 徳島中央高等学校 徳・北矢三 西棟内部改修工事建築
 図名 3階天井伏図 (改修前)

図面番号 B-114
 作図年 2024

株式会社 上設計
 管理建築士 一級建築士 第232263号 上柿 重信
 〒779-4101 徳島県美馬郡つるぎ町貞光字町45番地7
 tel 0883-62-3955 fax 0883-62-3966

縮尺 A3 1/282
 A2 1/200

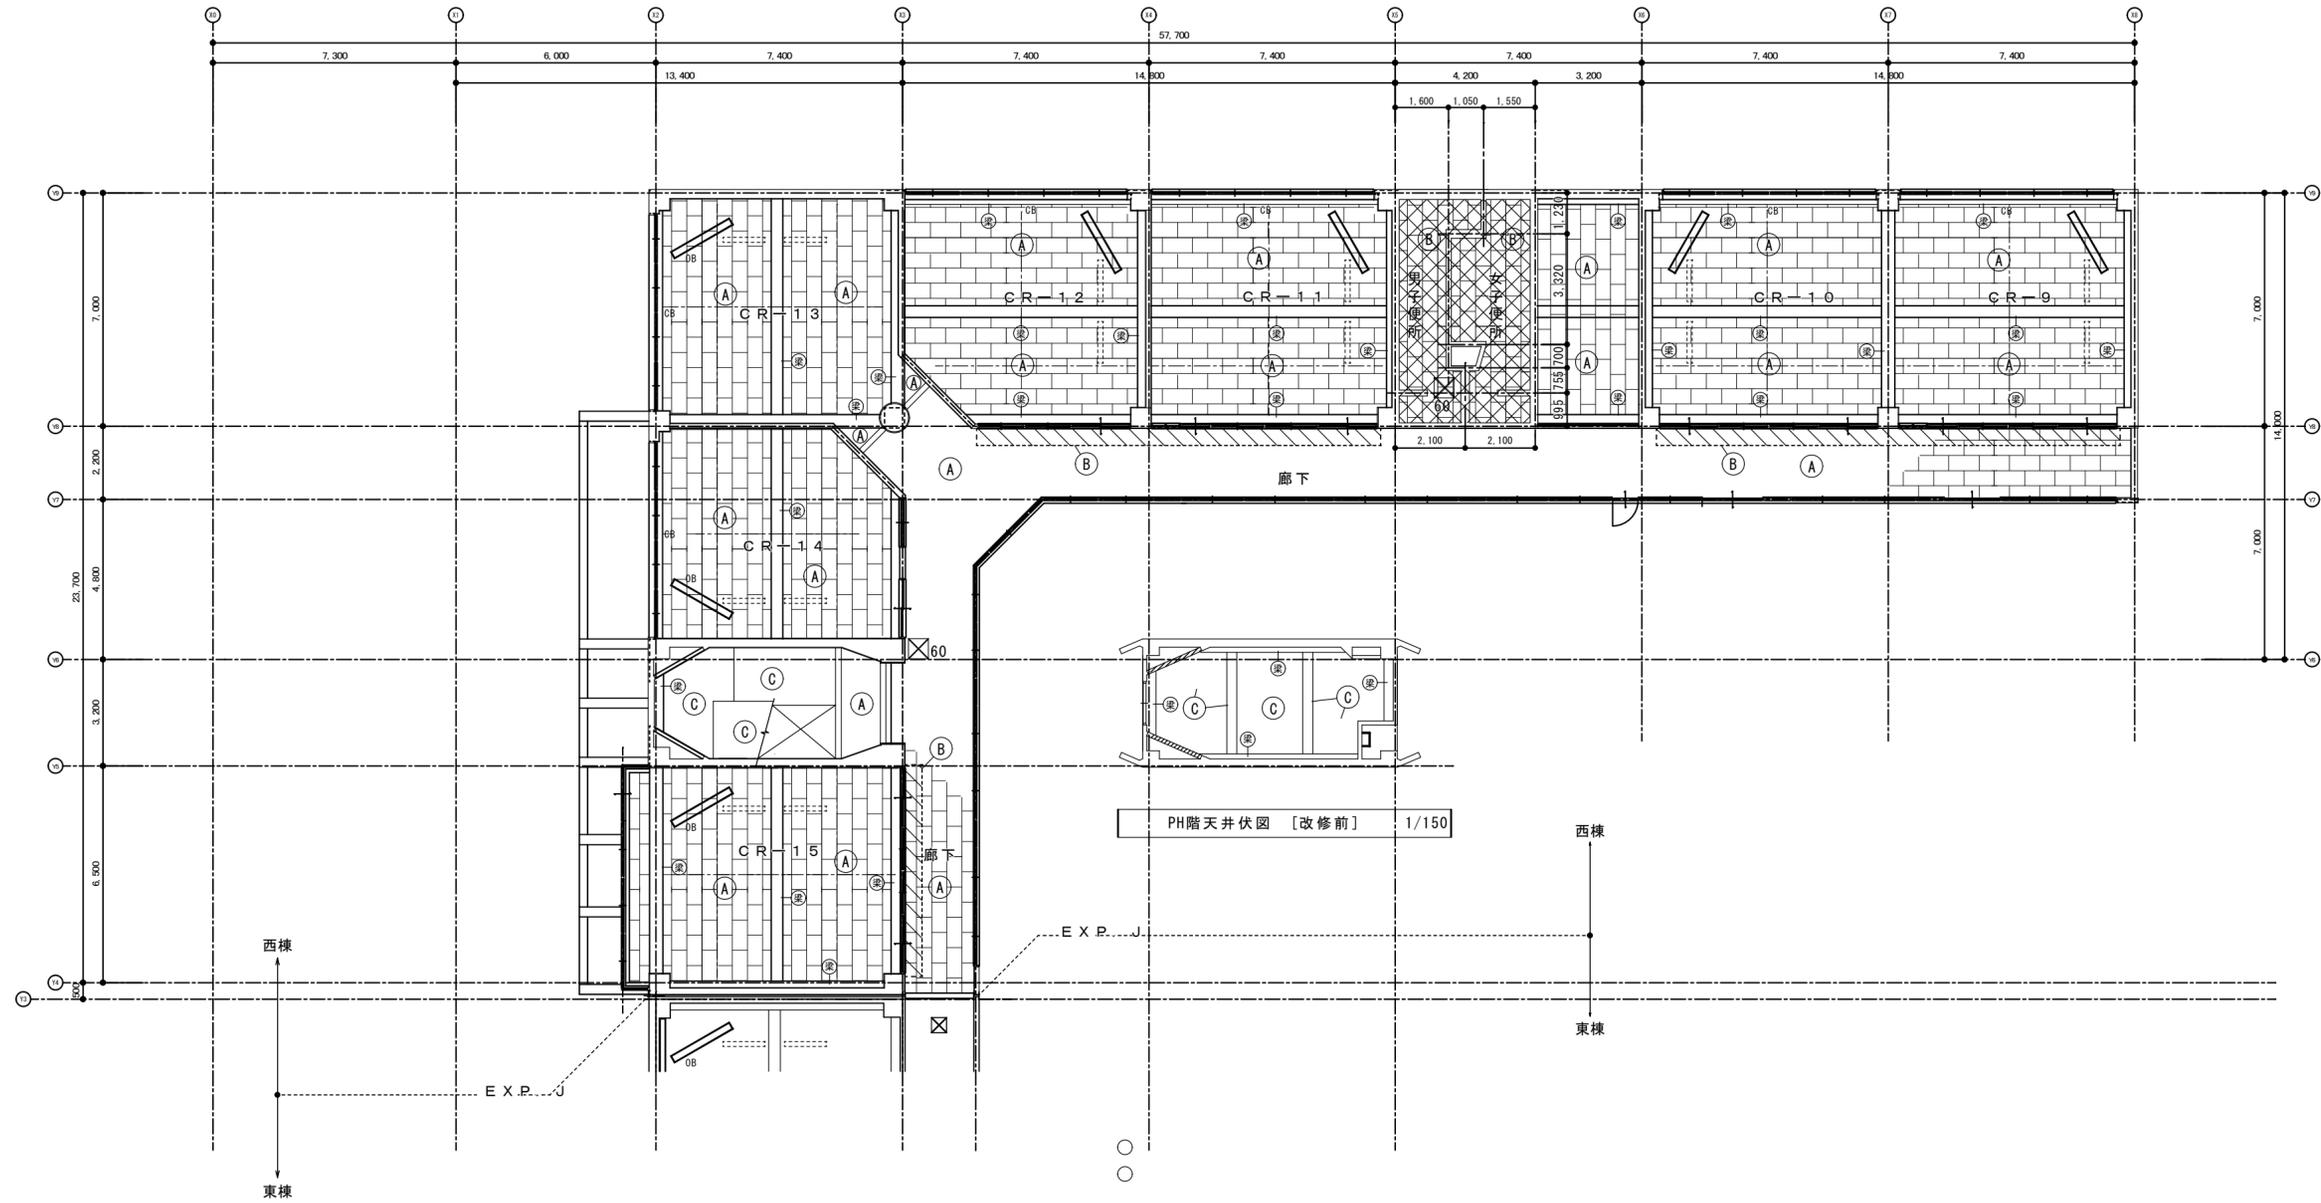

西棟 4階天井伏図 [改修後] 1/150

天井改修リスト

凡例	仕 上	区分	凡例	仕 上	区分
(A)	化粧PB t-9.5 L G S 下地	既存のまま	CB	カーテンボックス SOP塗	塗替え
(B)	化粧PB t-9.5 L G S 下地	撤去	OB	OHPスクリーンボックス SOP塗	塗替え
(C)	アクリルリシン吹付 L G S 下地	既存のまま	⊠60	天井改め口 7&M製化粧用 600×600	既存のまま
(D)	ロックウール吸音ボード t-9 捨張り: PB t-9.5 L G S 下地	既存のまま	⊠45	天井改め口 7&M製化粧用 450×450	既存のまま
(E)	付加板 EP塗 L G S 下地	撤去	(梁)	EP塗	塗替え
(F)	有孔石膏ボード張 (t-9.0): EP塗 L G S 下地	既存のまま	(梁)A	ビニール貼り	貼替え
(G)	有孔石綿板張 (t-4.0): EP塗 L G S 下地	撤去			

凡例
 撤去範囲を示す。(下地共)
 天井仕上材撤去範囲を示す。
 カット切を示す


徳島県県土整備部営繕課

工事名 R6営繕 徳島中央高等学校 徳・北矢三 西棟内部改修工事建築
 図名 4階、PH階天井伏図 (改修前)

図面番号 B-115
 作図年 2024

株式会社 上設計
 管理建築士 一級建築士 第232263号 上柿 重信
 〒779-4101 徳島県美馬郡つるぎ町貞光字町45番地7
 tel 0883-62-3955 fax 0883-62-3966

縮尺 A3 1/282
 A2 1/200

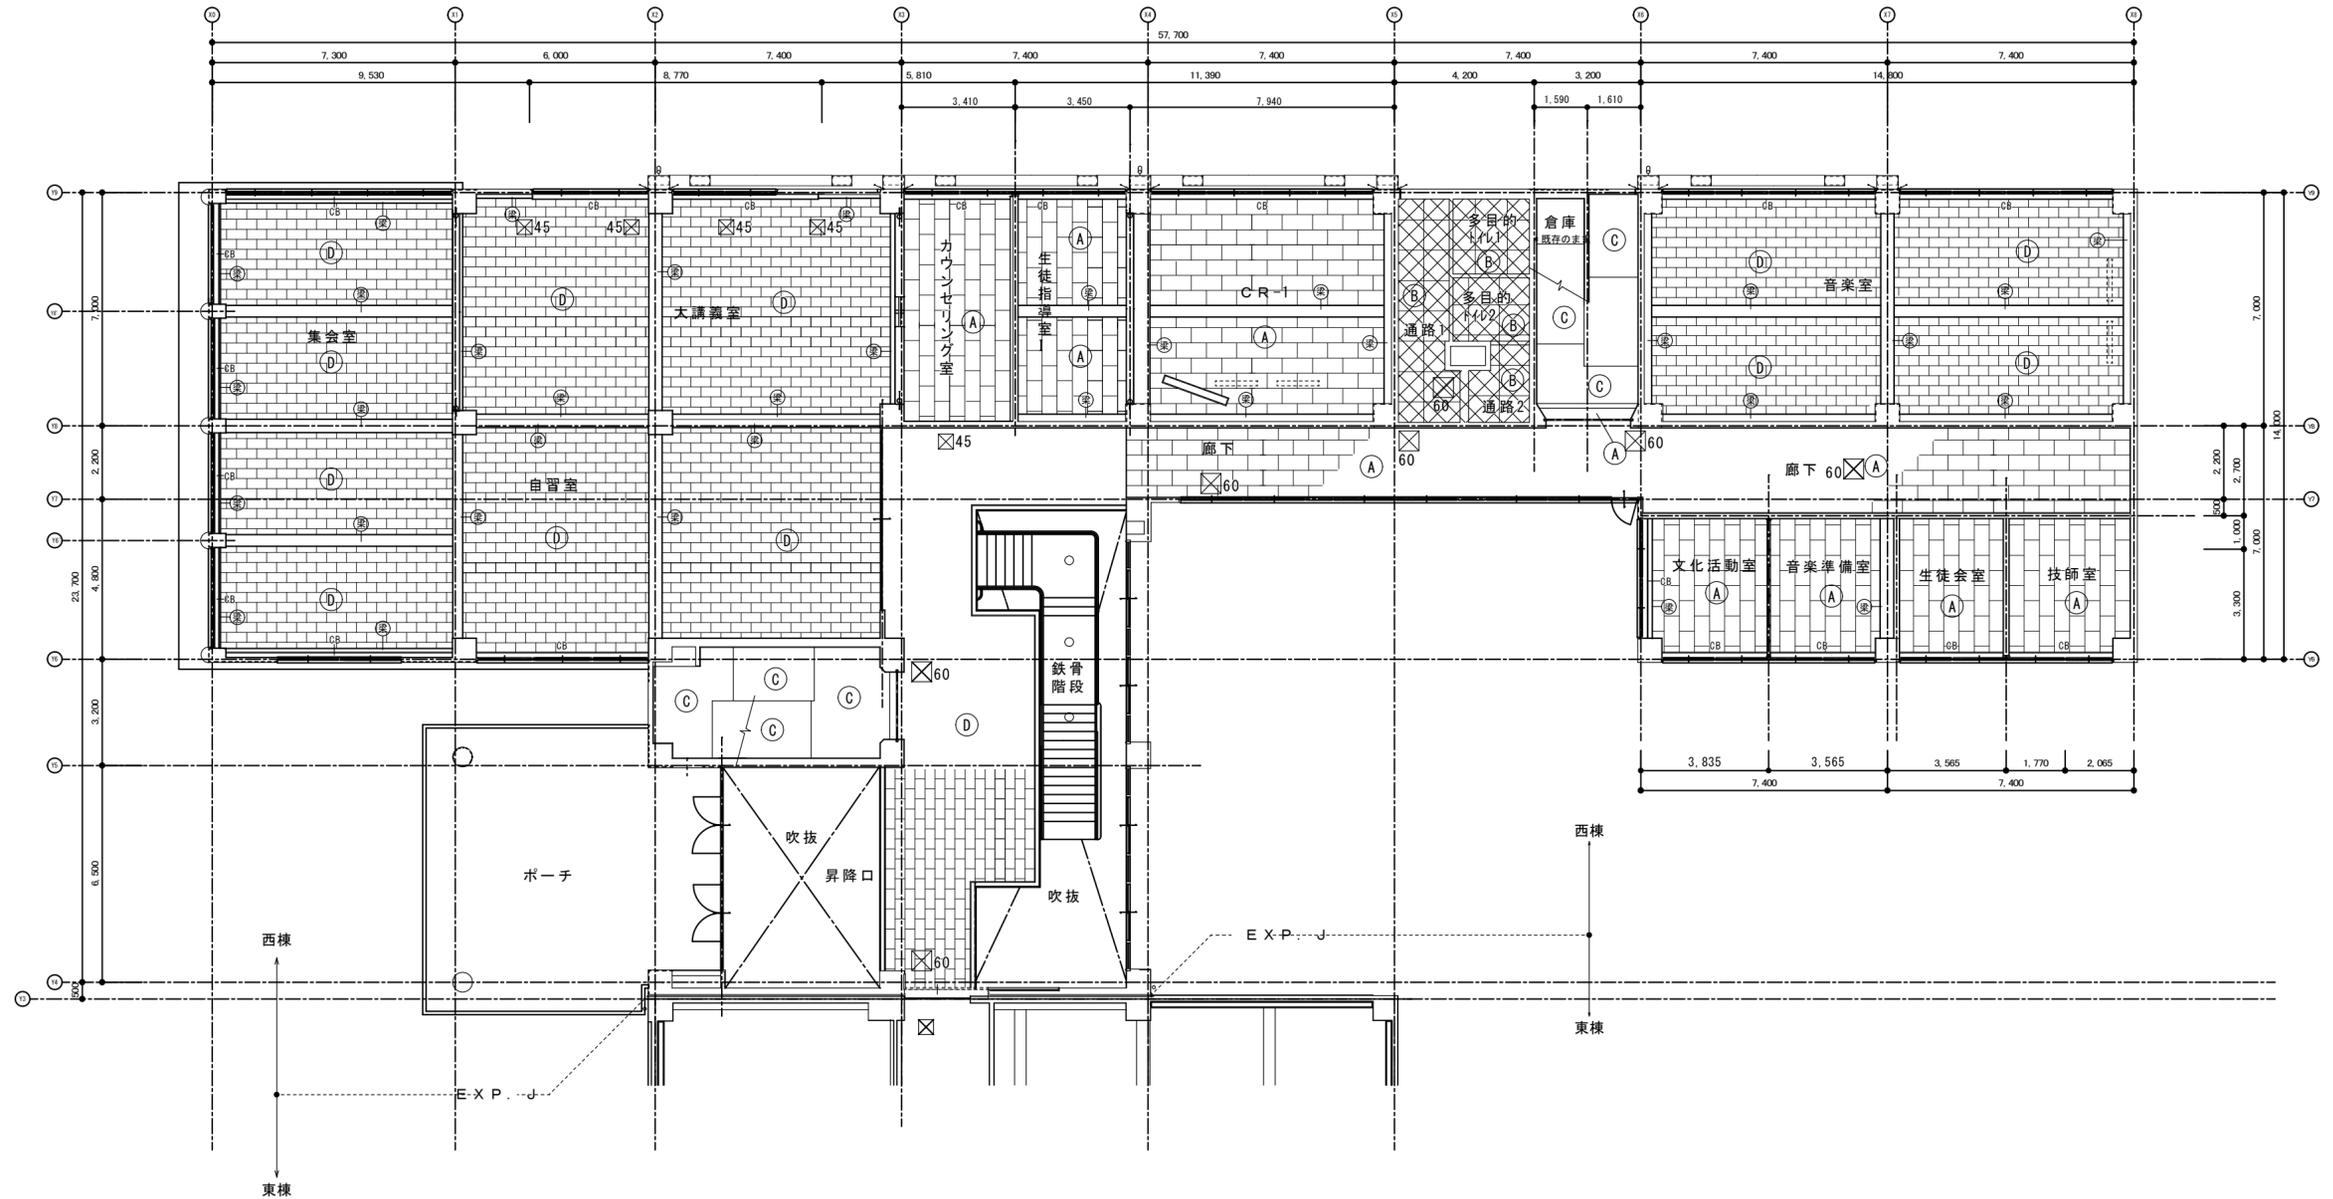

西棟 1階天井伏図 [改修前] 1/150

天井改修リスト

凡例	仕上	区分	凡例	仕上	区分
(A)	化粧PB t-9.5	LGS下地 既存のまま	CB	カーテンボックス SOP塗の上EP-G塗	塗替え
(B)	化粧PB t-9.5	LGS下地 改修	OB	OHPスクリーンボックス SOP塗の上EP-G塗	塗替え
(C)	アクリルリシン吹付	LGS下地 既存のまま	⊠60	天井改め口 7mm製化粧用 600×600	既存のまま
(D)	ロックウール吸音ボード t-9 捨張り: PB t-9.5	LGS下地 既存のまま	⊠45	天井改め口 7mm製化粧用 450×450	既存のまま
(E)	珪藻土板 EP塗	LGS下地 改修	(梁)	既存梁下地処理の上EP塗 [塗替え]	塗替え
(F)	有孔石膏ボード張 (t-9.0): EP塗	LGS下地 既存のまま	(梁)A	ビニール貼り	貼替え

凡例
 改修範囲を示す。

徳島県土整備部営繕課

工事名 R6営繕 徳島中央高等学校 徳・北矢三 西棟内部改修工事建築


図名 1階天井伏図 (改修後)

図面番号
B-116

作図年
2024

縮尺
A3 1/282
A2 1/200

株式会社 上設計
 管理建築士 一級建築士 第232263号 上柿 重信
 〒779-4101 徳島県美馬郡つるぎ町貞光字町45番地7
 tel 0883-62-3955 fax 0883-62-3966

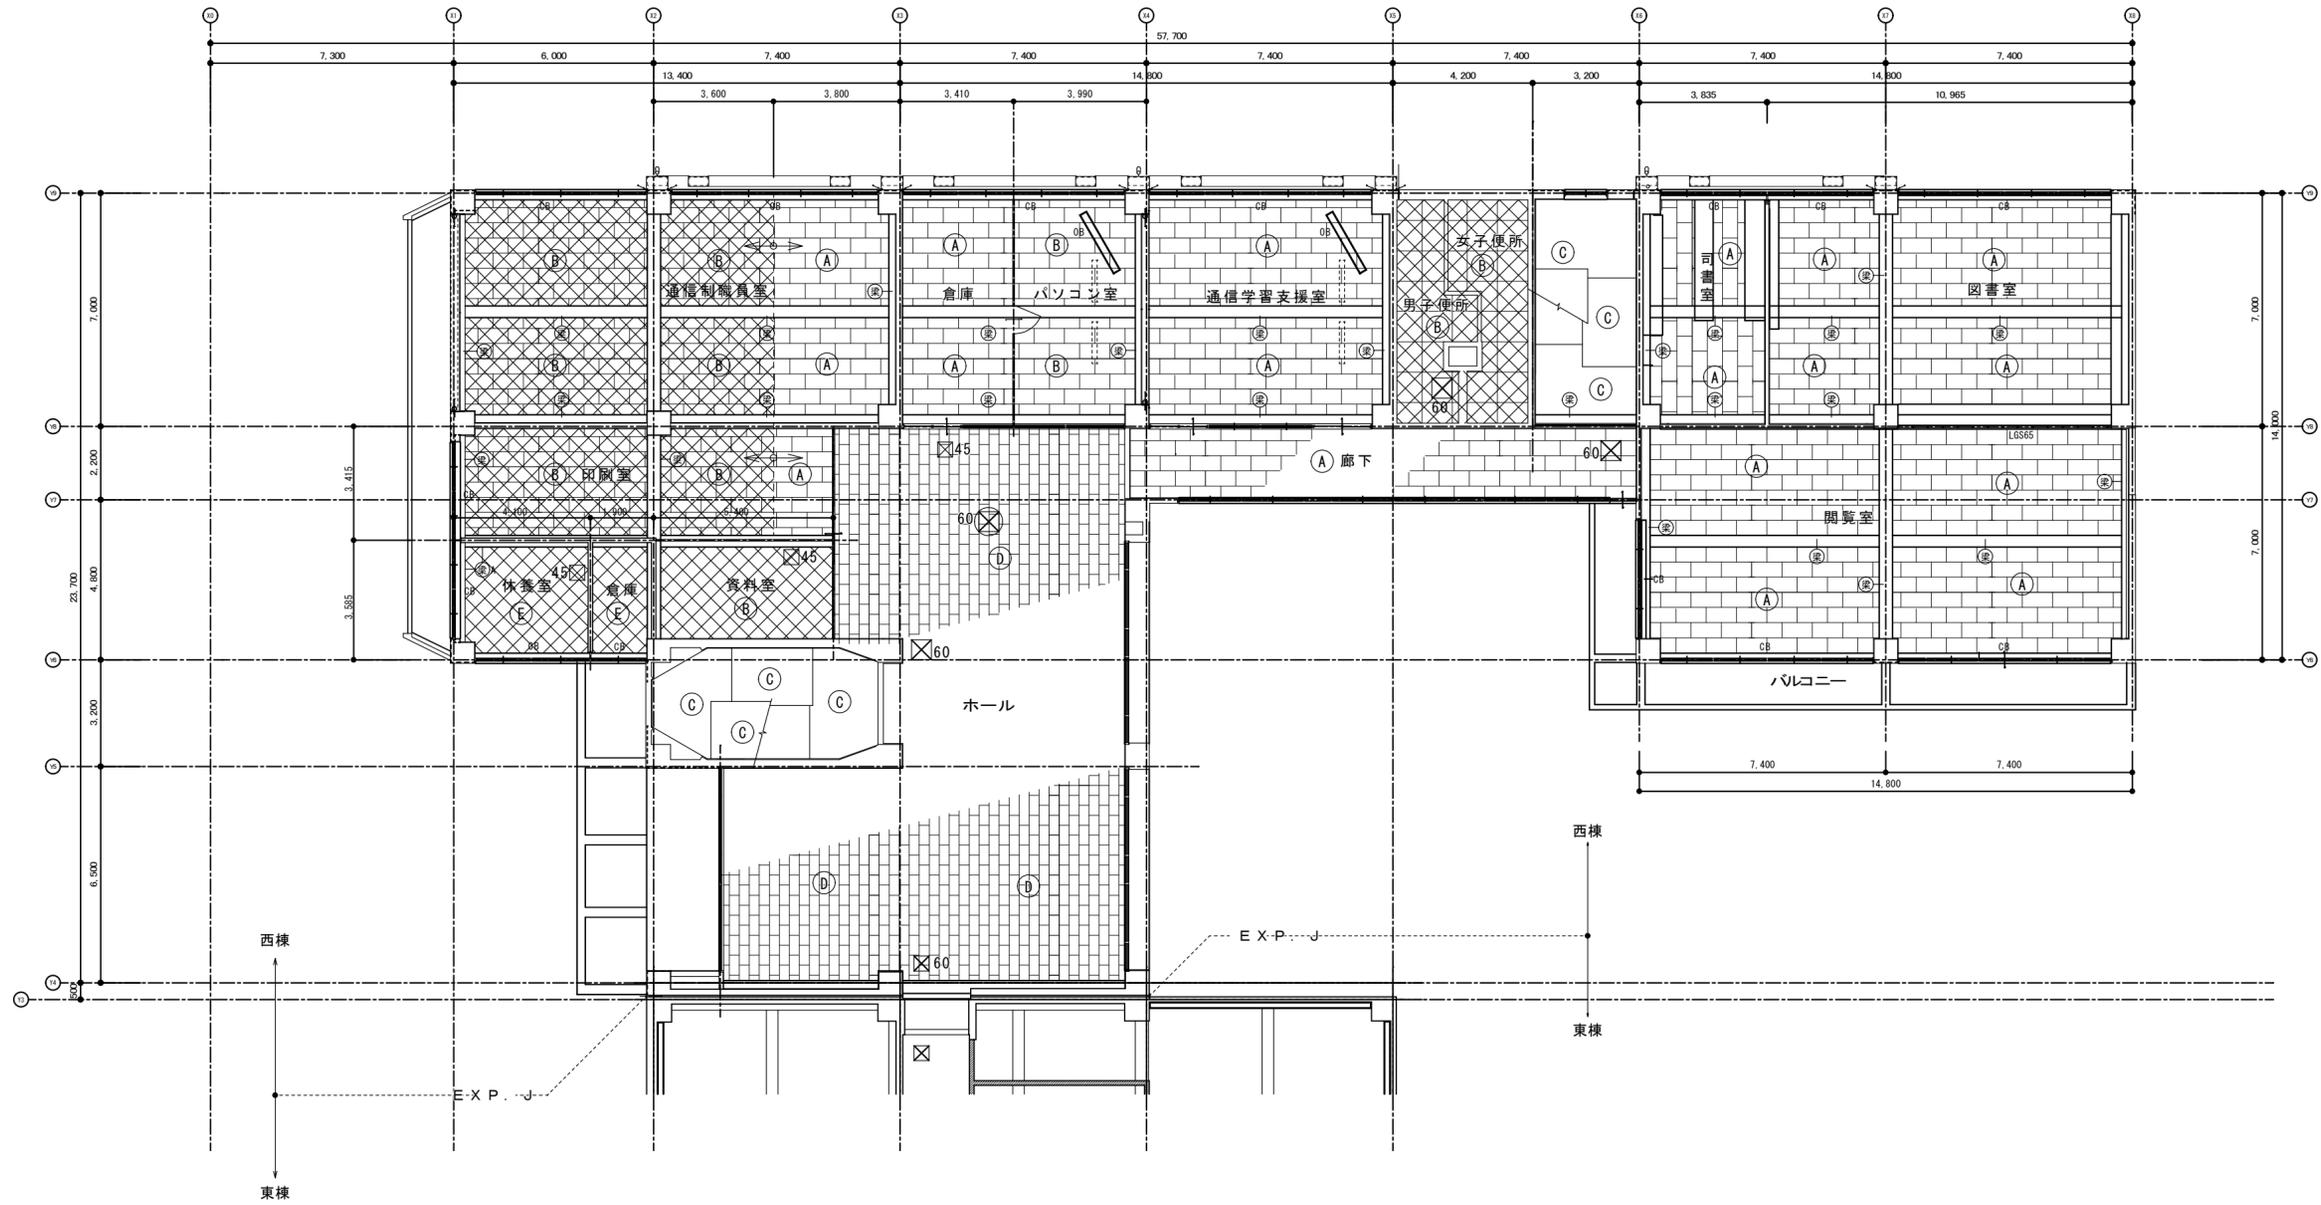

西棟 2階天井伏図 [改修後] 1/150

天井改修リスト

凡例	仕 上	区分	凡例	仕 上	区分	
(A)	化粧PB t-9.5	LGS下地	既存のまま	CB	カーテンボックス SOP塗の上EP-G塗	塗替え
(B)	化粧PB t-9.5	LGS下地	改修	OB	OHPスクリーンボックス SOP塗の上EP-G塗	塗替え
(C)	アクリルリシン吹付	LGS下地	既存のまま	⊗60	天井改め口 7mm製化粧用 600×600	既存のまま
(D)	ロックウール吸音ボード t-9 捨張り: PB t-9.5	LGS下地	既存のまま	⊗45	天井改め口 7mm製化粧用 450×450	既存のまま
(E)	ケイ酸板 EP塗	LGS下地	改修	⊗60	天井改め口 7mm製化粧用 600×600	改修
(F)	有孔石膏ボード (t-9.0) : EP塗	LGS下地	既存のまま	(梁)	既存梁下床下地処理の上EP塗 [塗替え]	塗替え
				(梁)A	ビニール貼り	貼替え

凡例
 改修範囲を示す。


徳島県県土整備部営繕課

工事名 R6営繕 徳島中央高等学校 徳・北矢三 西棟内部改修工事建築

図名 2階天井伏図 (改修後)

図面番号 B-117
 作図年 2024
 縮尺 A3 1/282
 A2 1/200

株式会社 上設計
 管理建築士 一級建築士 第232263号 上柿 重信
 〒779-4101 徳島県美馬郡つるぎ町貞光字町45番地7
 tel 0883-62-3955 fax 0883-62-3966

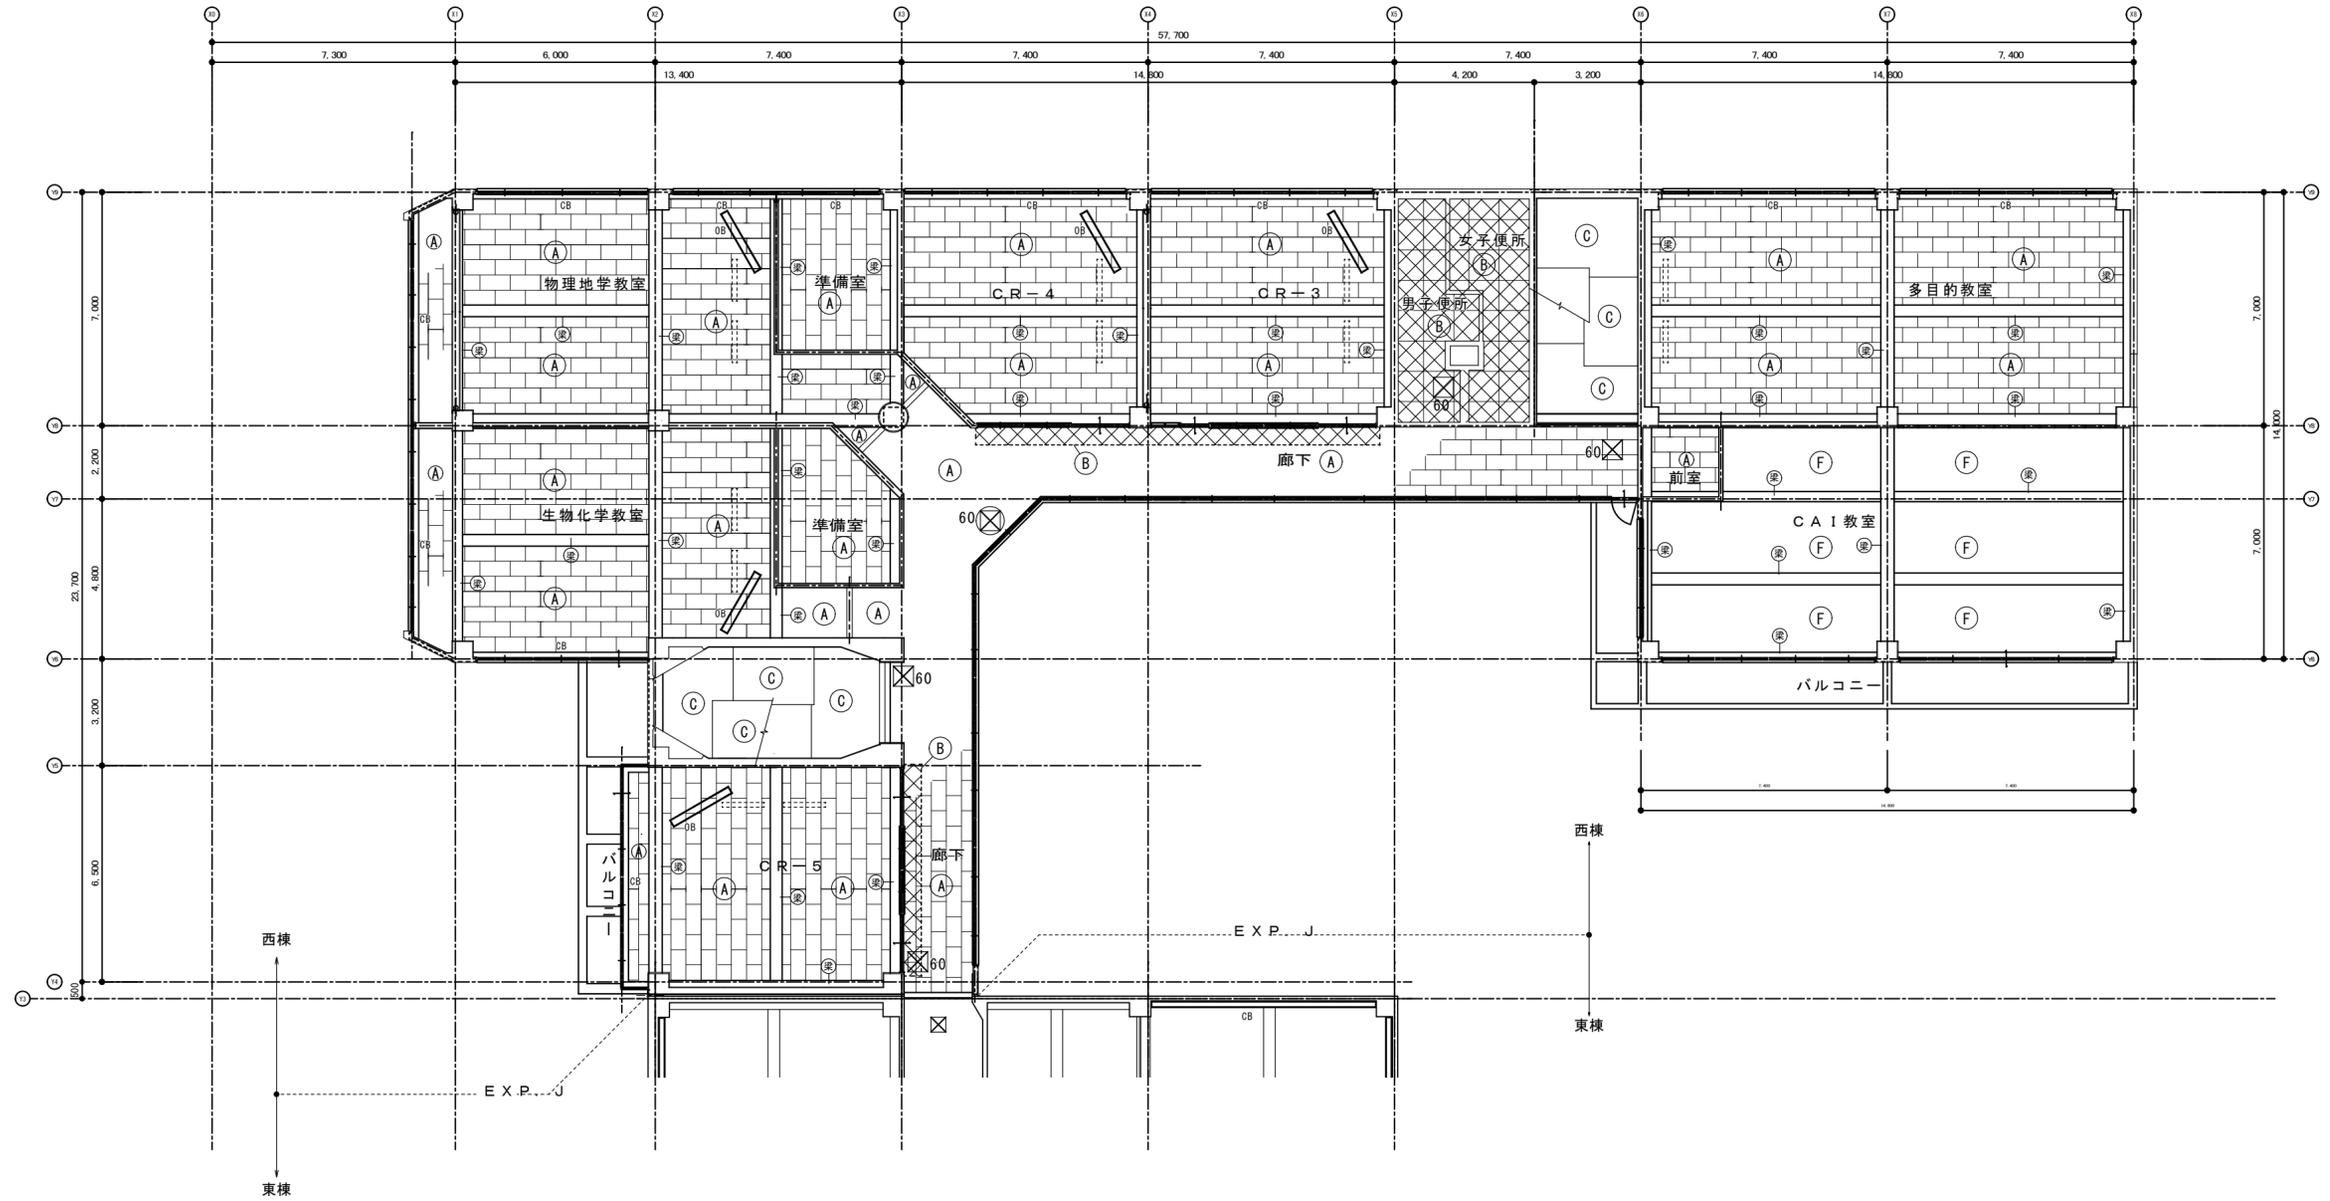

西棟 3階天井伏図 [改修後] 1/150

天井改修リスト

凡例	仕 上	区分	凡例	仕 上	区分
(A)	化粧PB t-9.5	LGS下地 既存のまま	CB	カーテンボックス SOP塗の上EP-G塗	塗替え
(B)	化粧PB t-9.5	LGS下地 改修	OB	OHPスクリーンボックス SOP塗の上EP-G塗	塗替え
(C)	アクリルリシン吹付	LGS下地 既存のまま	⊗60	天井改め口 7&M製化粧用 600×600	既存のまま
(D)	ロックウール吸音ボード t-9 捨張り: PB t-9.5	LGS下地 既存のまま	⊗45	天井改め口 7&M製化粧用 450×450	既存のまま
(E)	ケイ酸板 EP塗	LGS下地 改修	⊗60	天井改め口 7&M製化粧用 600×600	改修
(F)	有孔石膏ボード (t-9.0): EP塗	LGS下地 既存のまま	(梁)	既存梁下地処理の上EP塗 [塗替え]	塗替え
			(梁)A	ビニール貼り	貼替え

凡例
 改修範囲を示す。

徳島県県土整備部営繕課

工事名 R6営繕 徳島中央高等学校 徳・北矢三 西棟内部改修工事建築

図名 3階天井伏図 (改修後)

図面番号
B-118

作図年
2024

縮尺
A3 1/282
A2 1/200

株式会社 上設計
 管理建築士 一級建築士 第232263号 上柿 重信
 〒779-4101 徳島県美馬郡つるぎ町貞光字町45番地7
 tel 0883-62-3955
 fax 0883-62-3966