


上平トンネル展開図 S=1:100

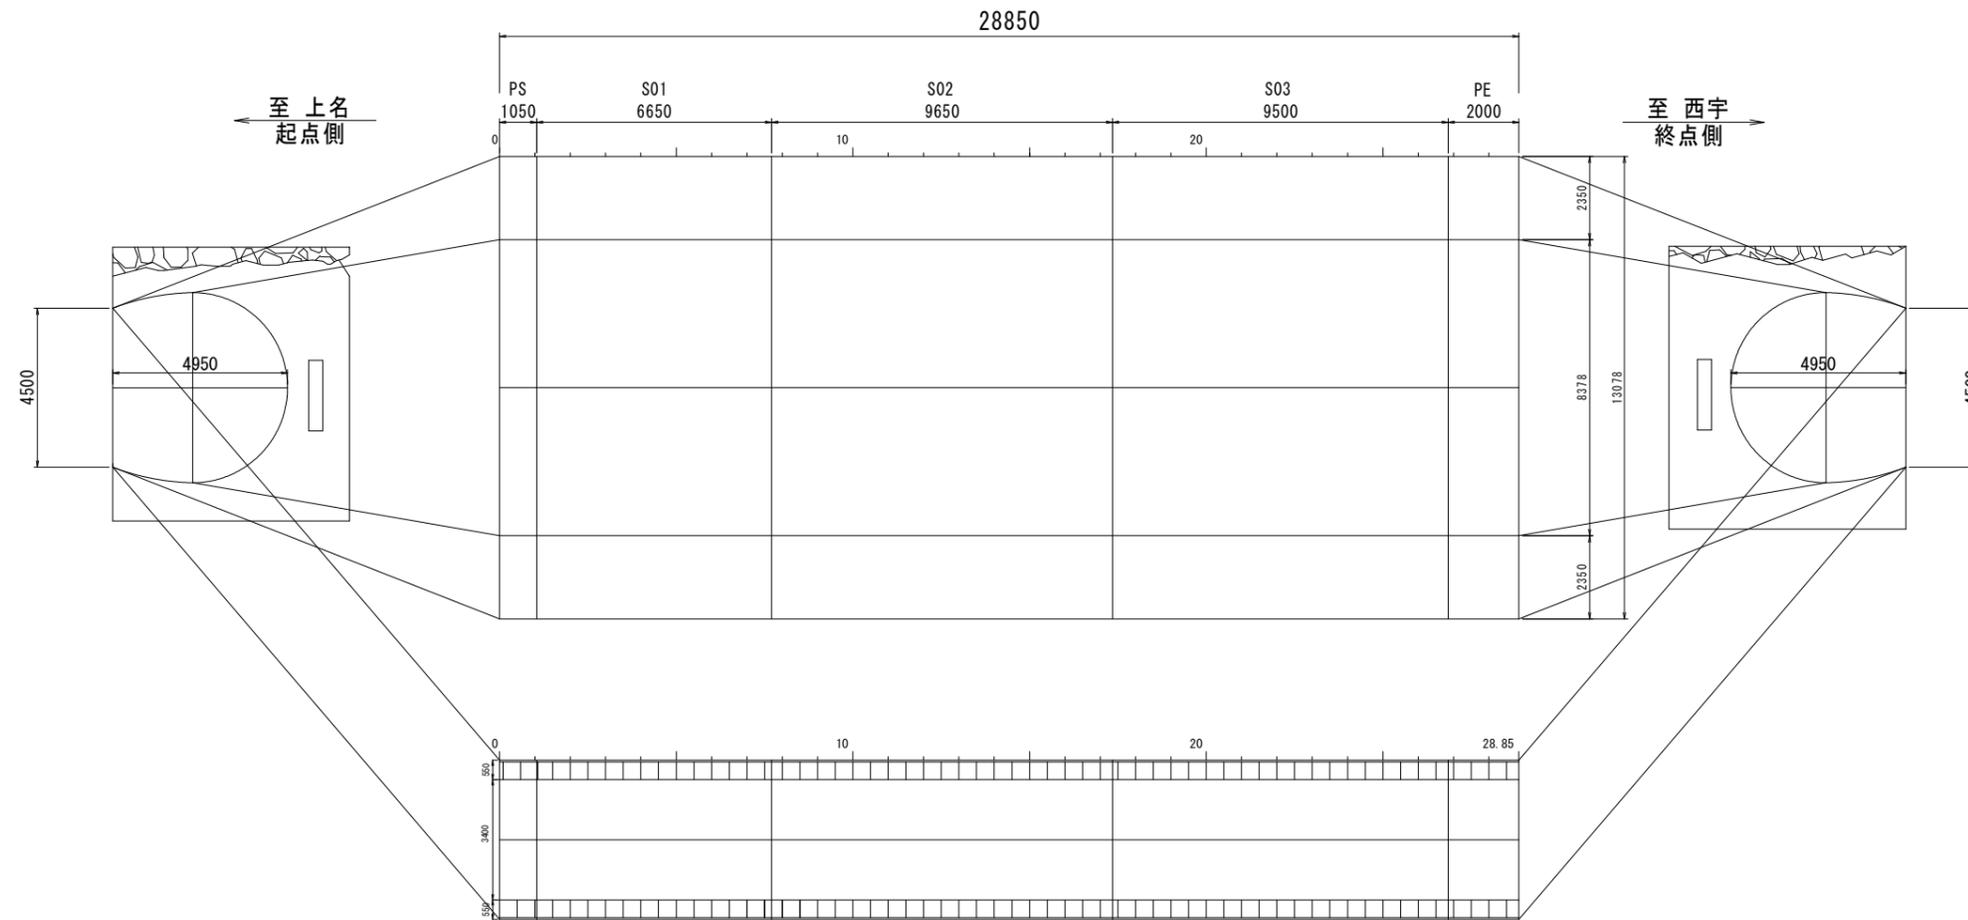

道路トンネル定期点検

点検範囲 A = 周長L=13m × 全長L=28.9m
= 0.038万㎡ ≒ 0.04万㎡

実施設計図面

工事名	R6三土 上名西宇線(上平トンネル) 三・山城上名 トンネル点検業務		
路線名等	一般県道 上名西宇線		
工事箇所	三好市山城町上名(上平トンネル)		
図面名	展開図		
縮尺	1:100	図面番号	1 / 1
会社名			
事業者名	徳島県西部総合県民局 三好庁舎		