


# 位置図

業務名:R6阿土 大林津乃峰線(羽ノ浦第三橋) 阿南・羽ノ浦 橋梁修繕設計業務

業務箇所:阿南市羽ノ浦町宮倉

## <業務内容>

上部工補修設計	:1橋
下部工補修設計	:1式
支承取替え設計	:1橋

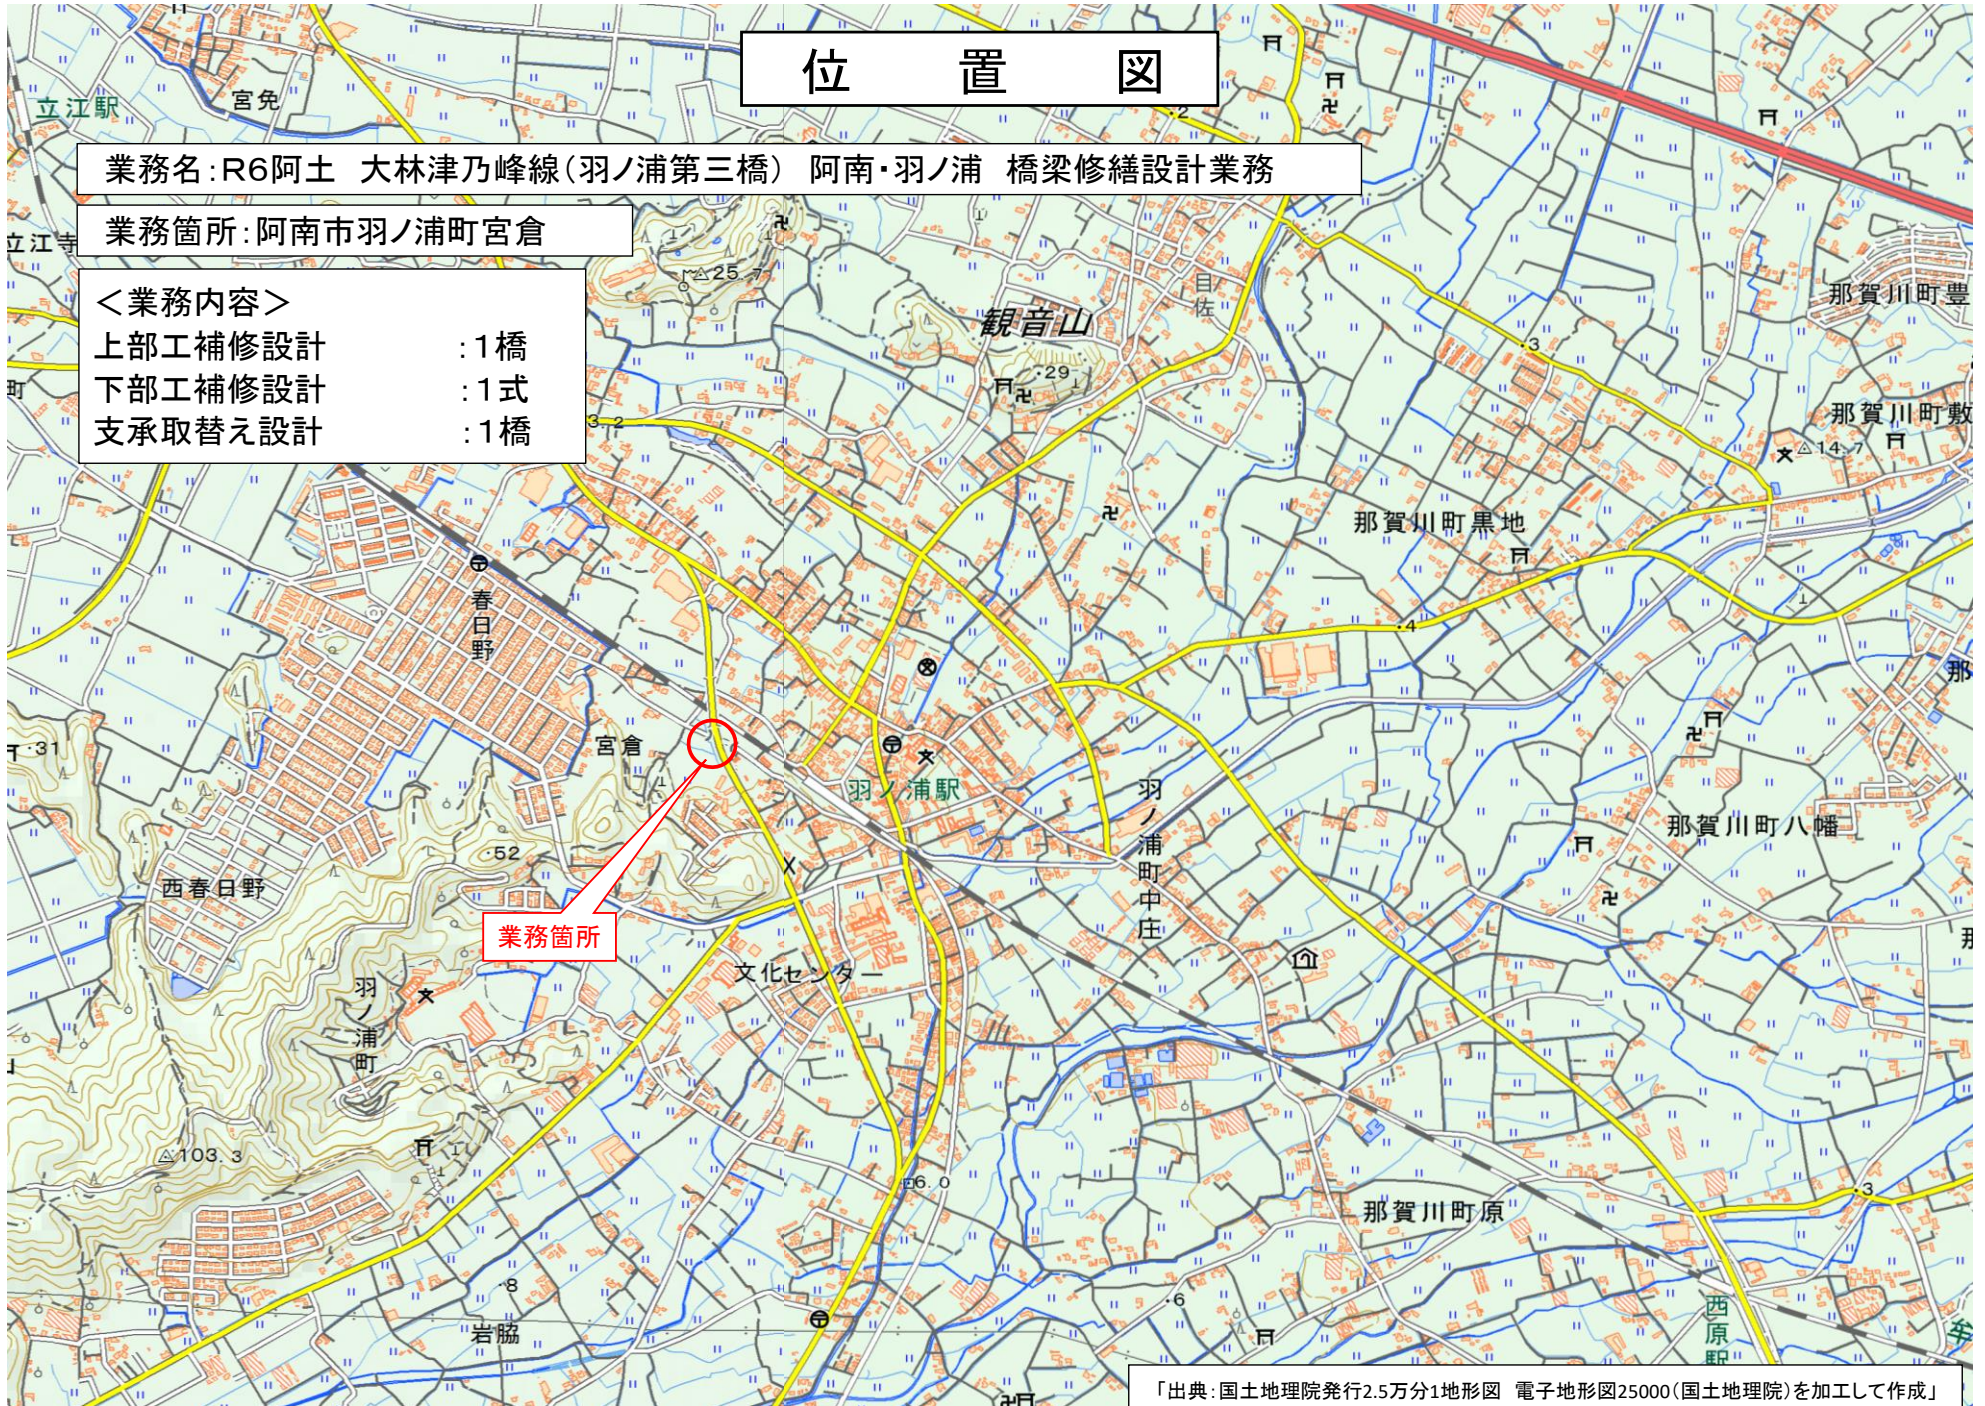

「出典:国土地理院発行2.5万分1地形図 電子地形図25000(国土地理院)を加工して作成」