


位置図

工事名：R6馬耕 地すべり つるぎ北引地 排水ボーリング工事（担い手確保型）

工事箇所：美馬郡つるぎ町貞光引地

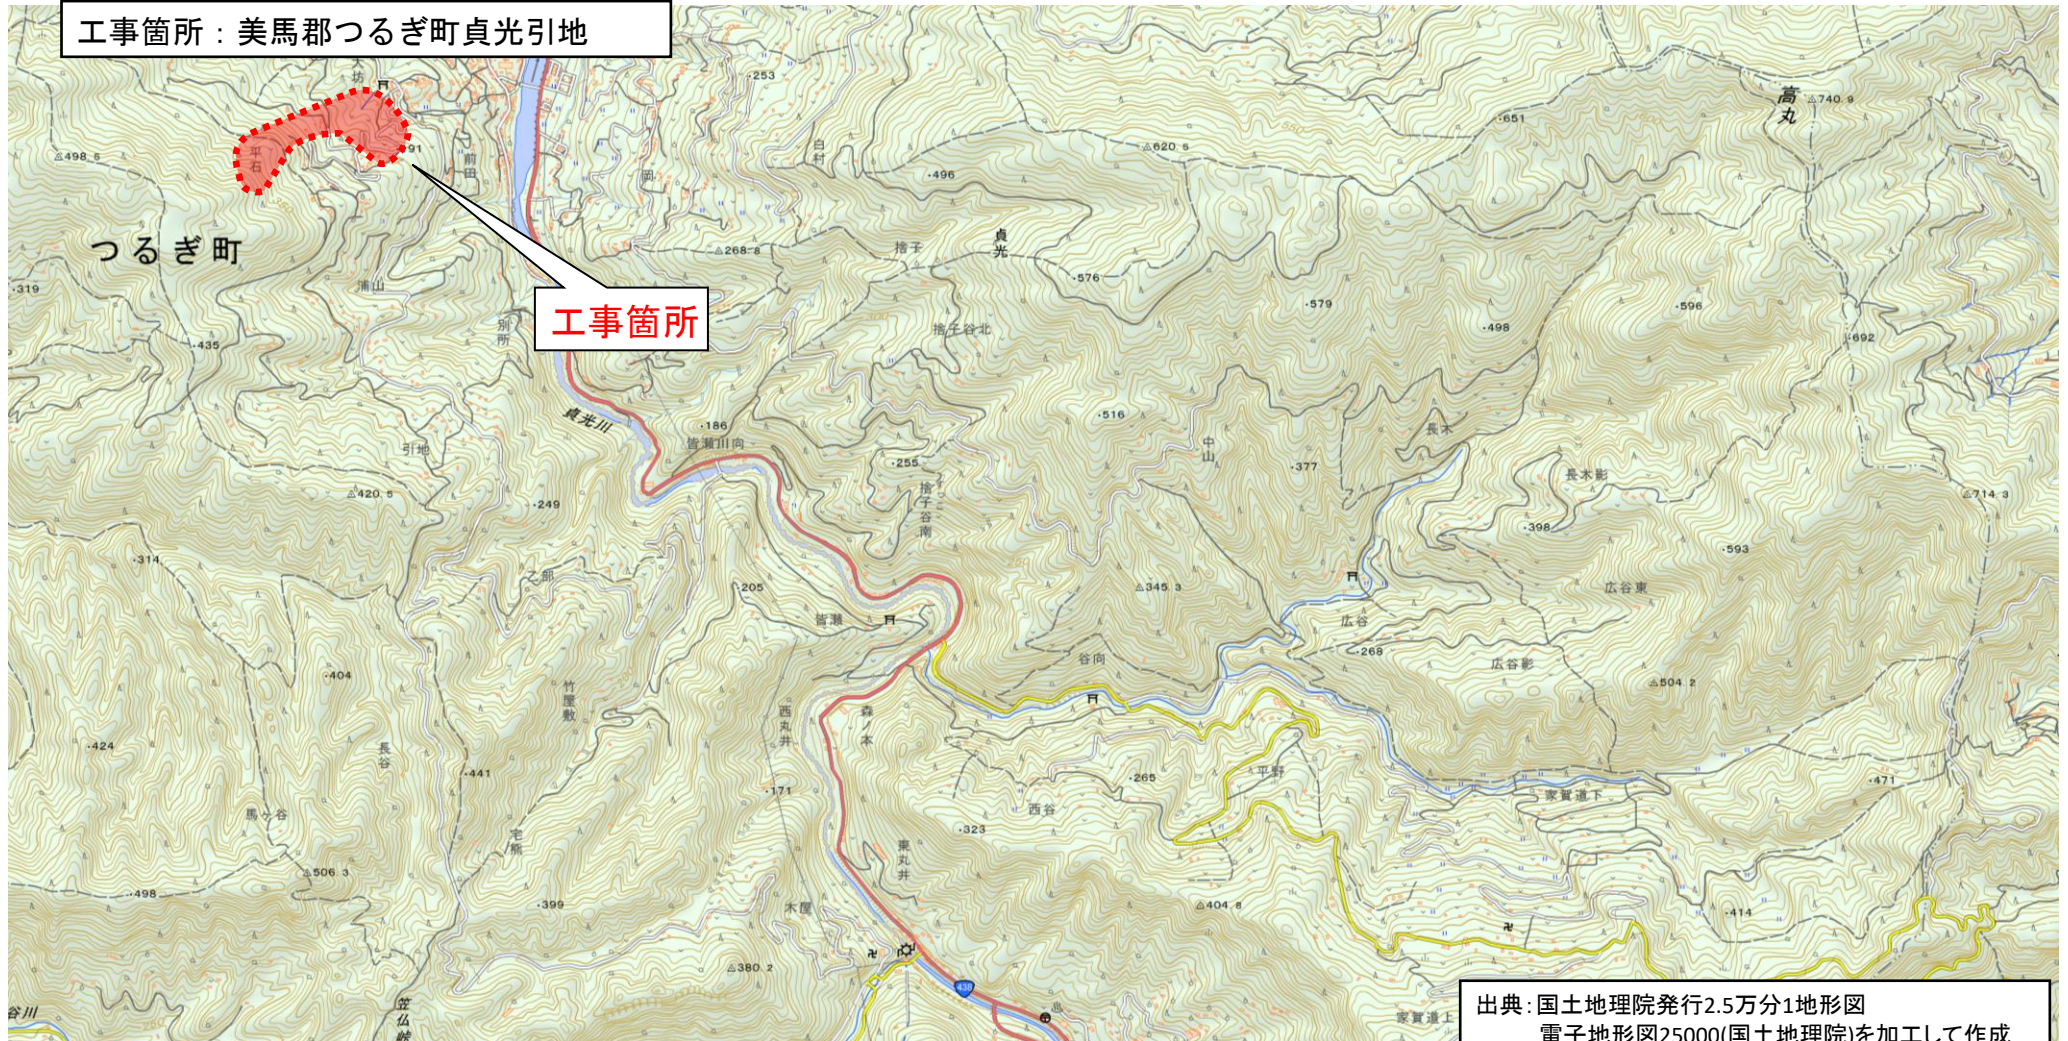

出典：国土地理院発行2.5万1地形図
電子地形図25000(国土地理院)を加工して作成