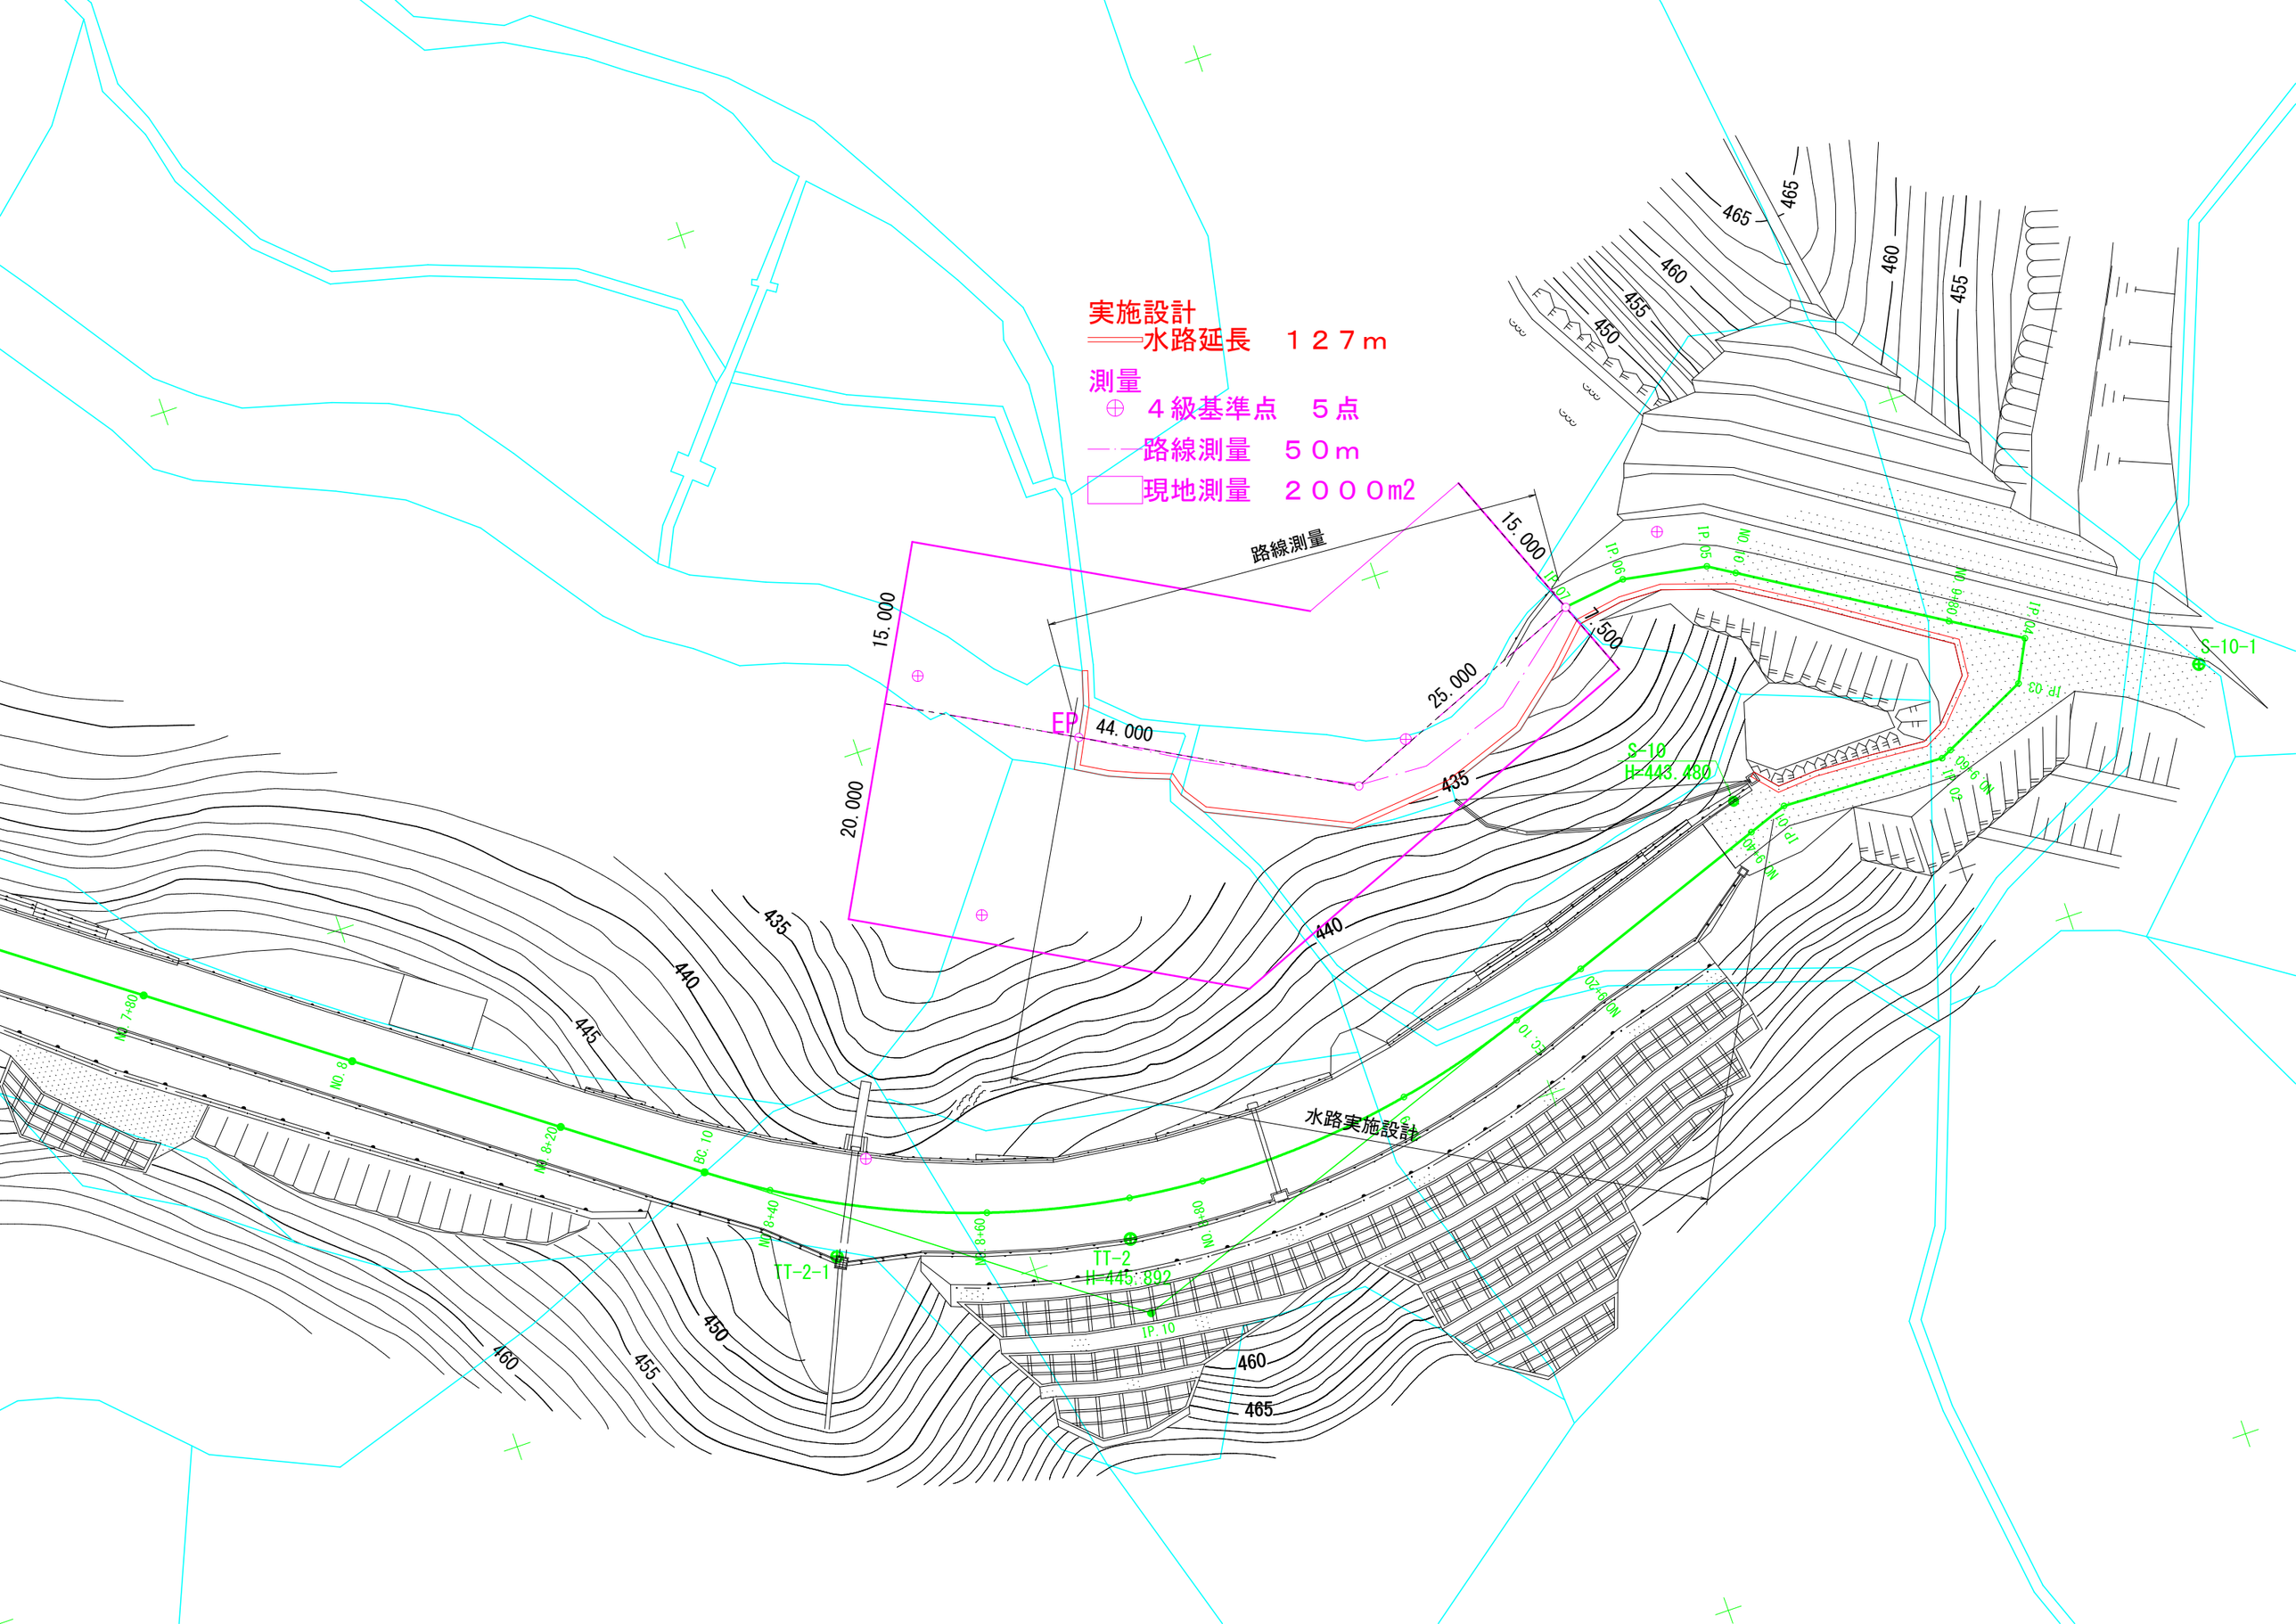
実施設計
水路延長　１２７ｍ
測量
４級基準点　５点
路線測量　５０ｍ
現地測量　２０００m2
路線測量
15.000
7.500
25.000
44.000
15.000
20.000
EP
S-10
H=443.480
S-10-1
TT-2
H=445.892
TT-2-1
水路実施設計
IP.01
IP.02
IP.03
IP.04
IP.05
IP.06
IP.10
NO.6+80
NO.6+60
NO.6+20
NO.7+80
NO.8
NO.8+20
NO.8+40
NO.8+60
NO.8+80
BC.10
EC.10
435
440
445
450
455
460
465