


位置図

工事名 : R6馬耕 地すべり 木屋平麻衣 排水ボーリング工事 (担い手確保型)

工事箇所 : 美馬市木屋平櫟木

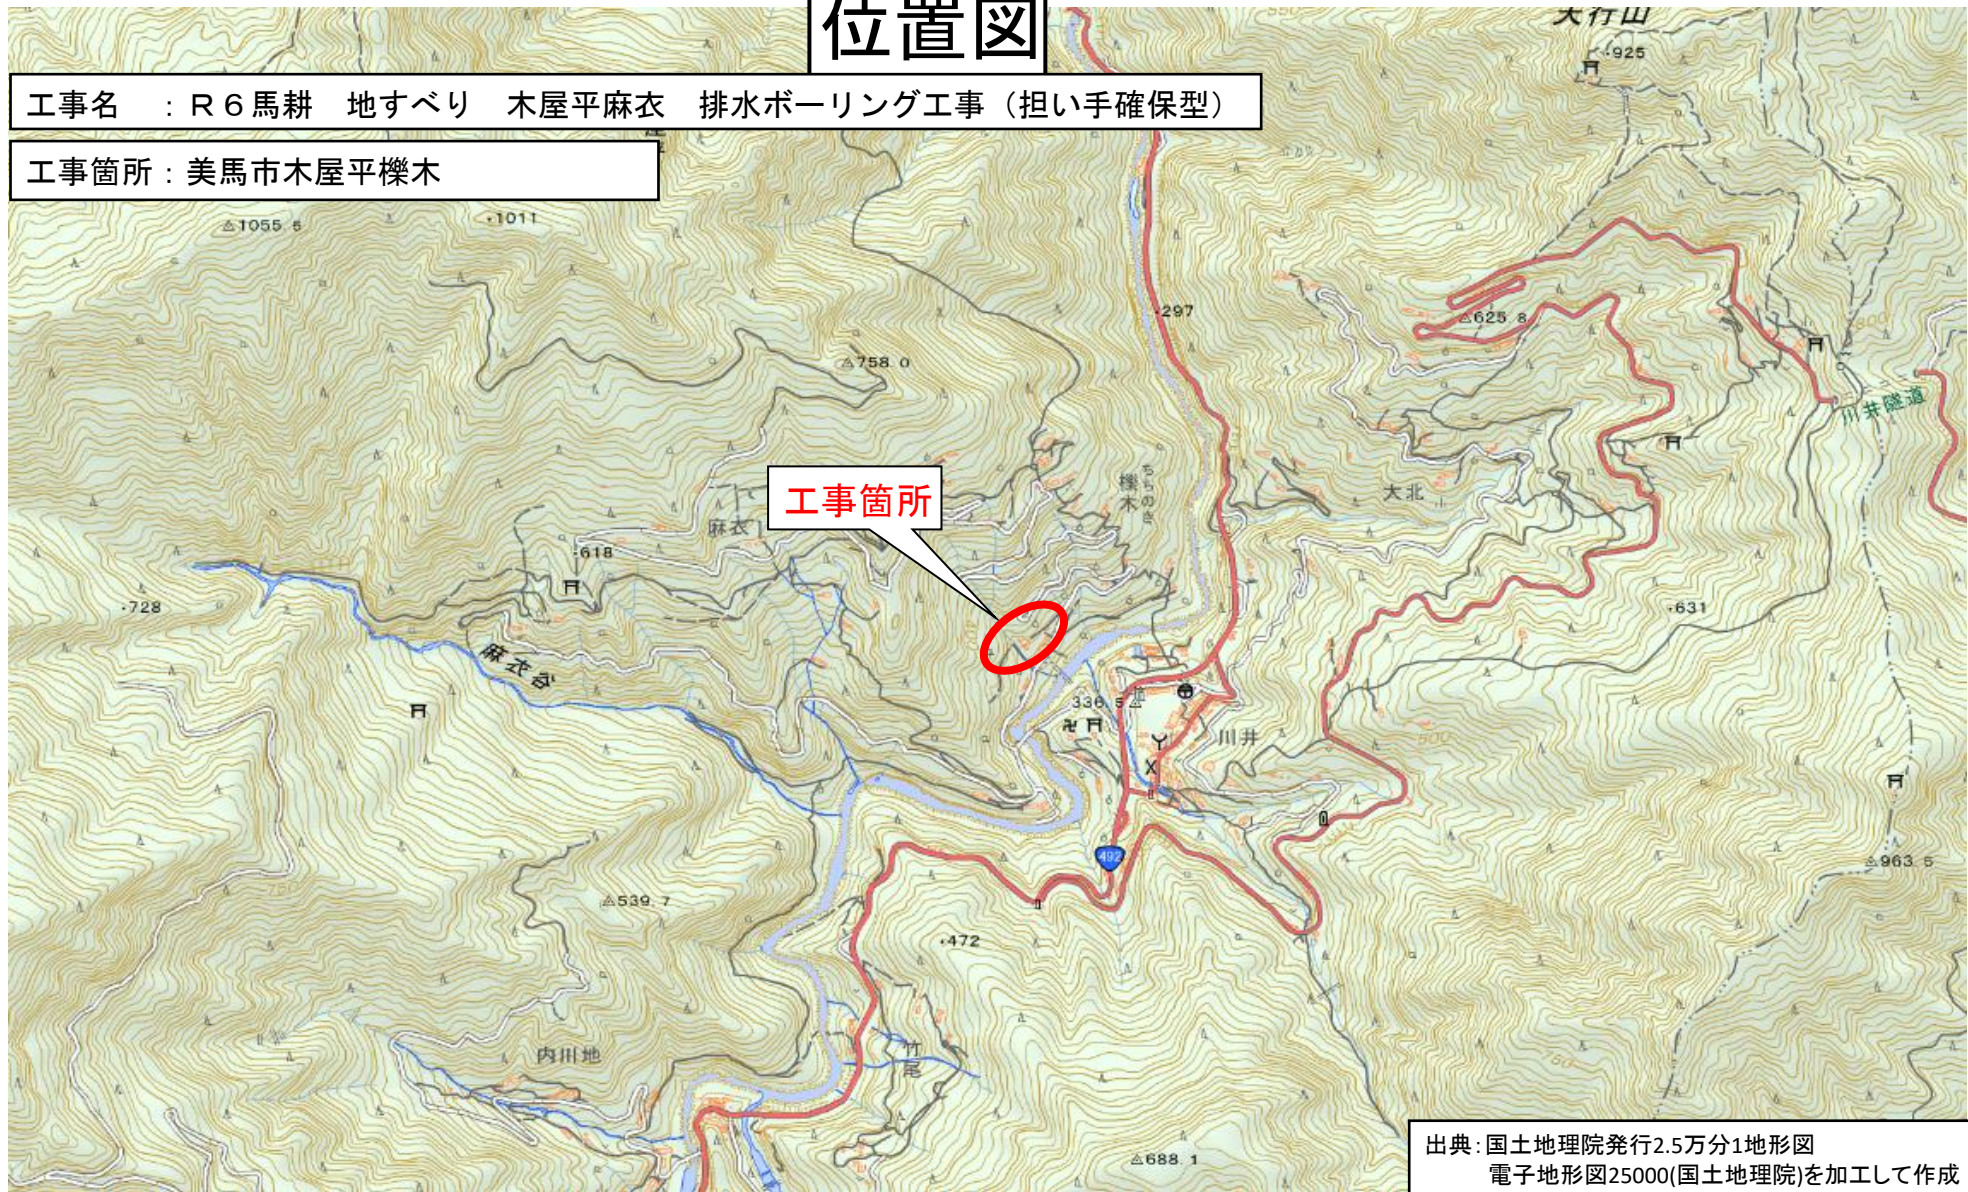

出典: 国土地理院発行2.5万分1地形図
電子地形図25000(国土地理院)を加工して作成