
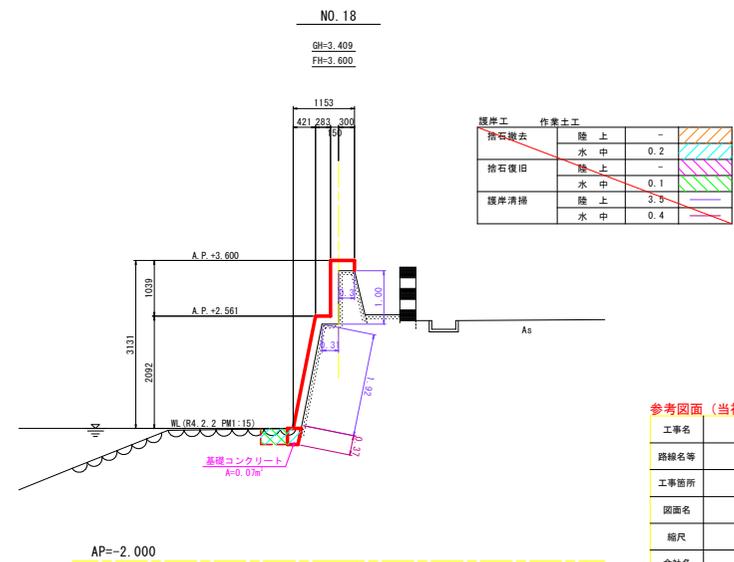
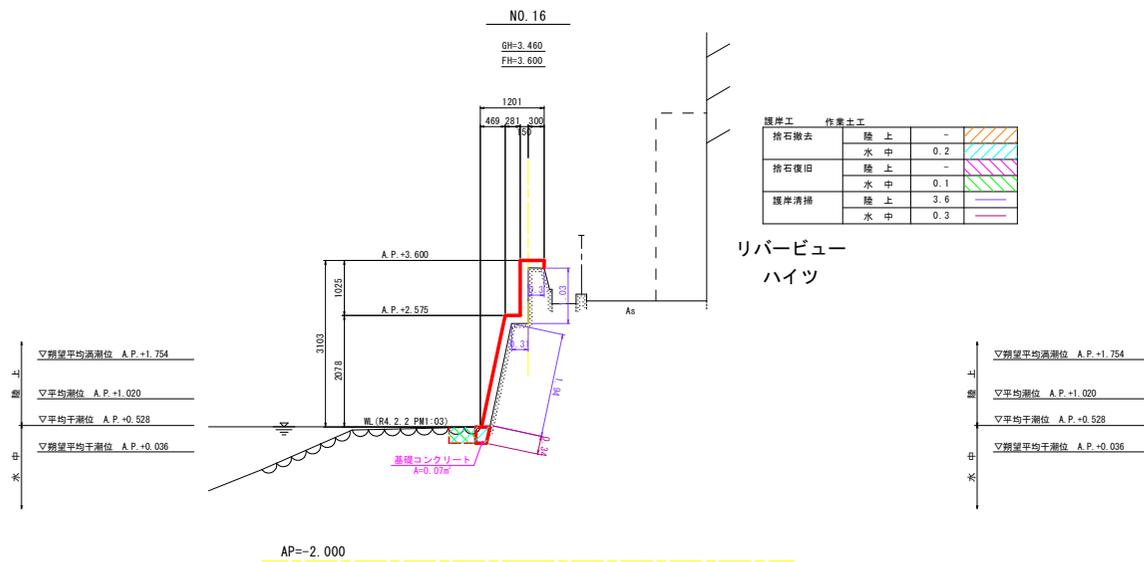
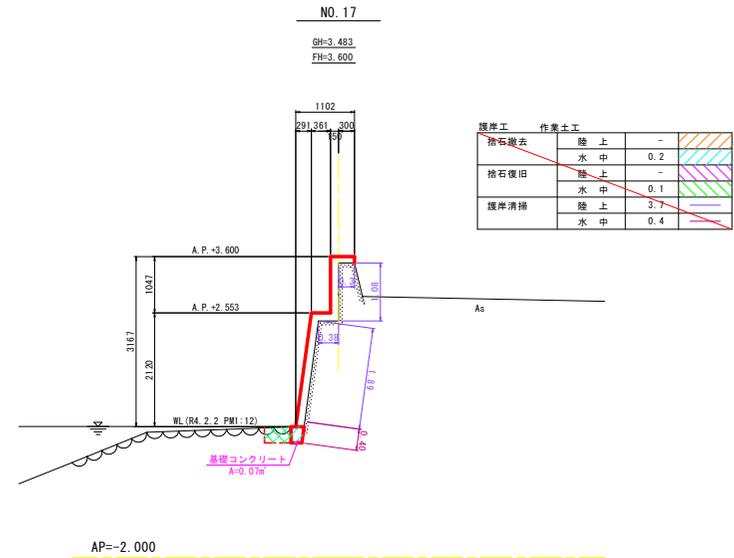


土工横断図(2/3)

S=1:50

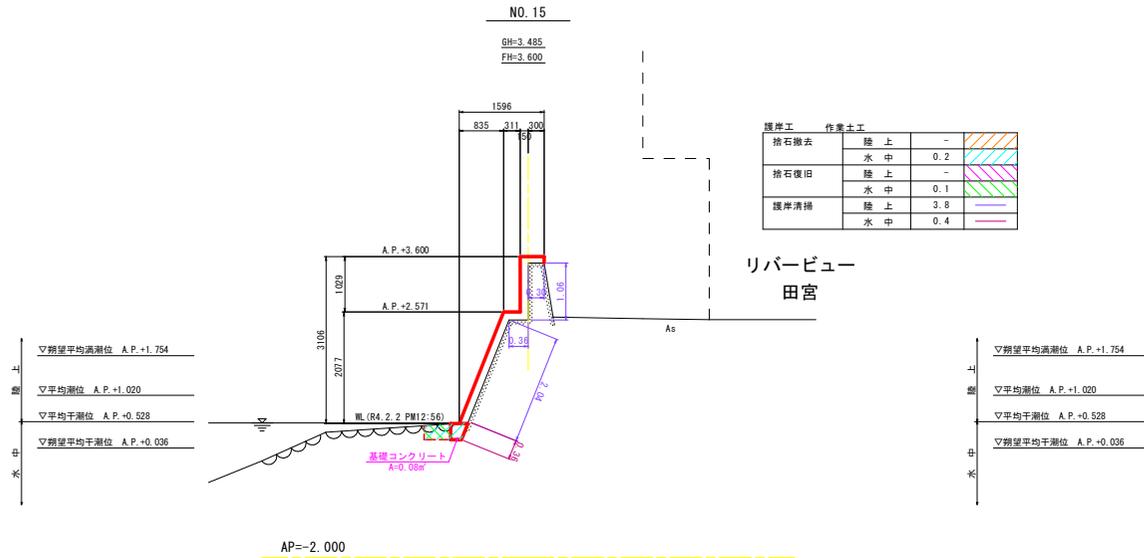

参考図面(当初)

工事名	R6線土 新町川 橋・南田宮2 河川工事(掘削・護岸)
路線名等	新町川
工事箇所	徳島市南田宮二丁目
図面名	土工横断図(2/3)
縮尺	1:50 図面番号 2 / 2
会社名	
事業者名	徳島県東部県土整備局<徳島>