照明灯構造図（参考図）

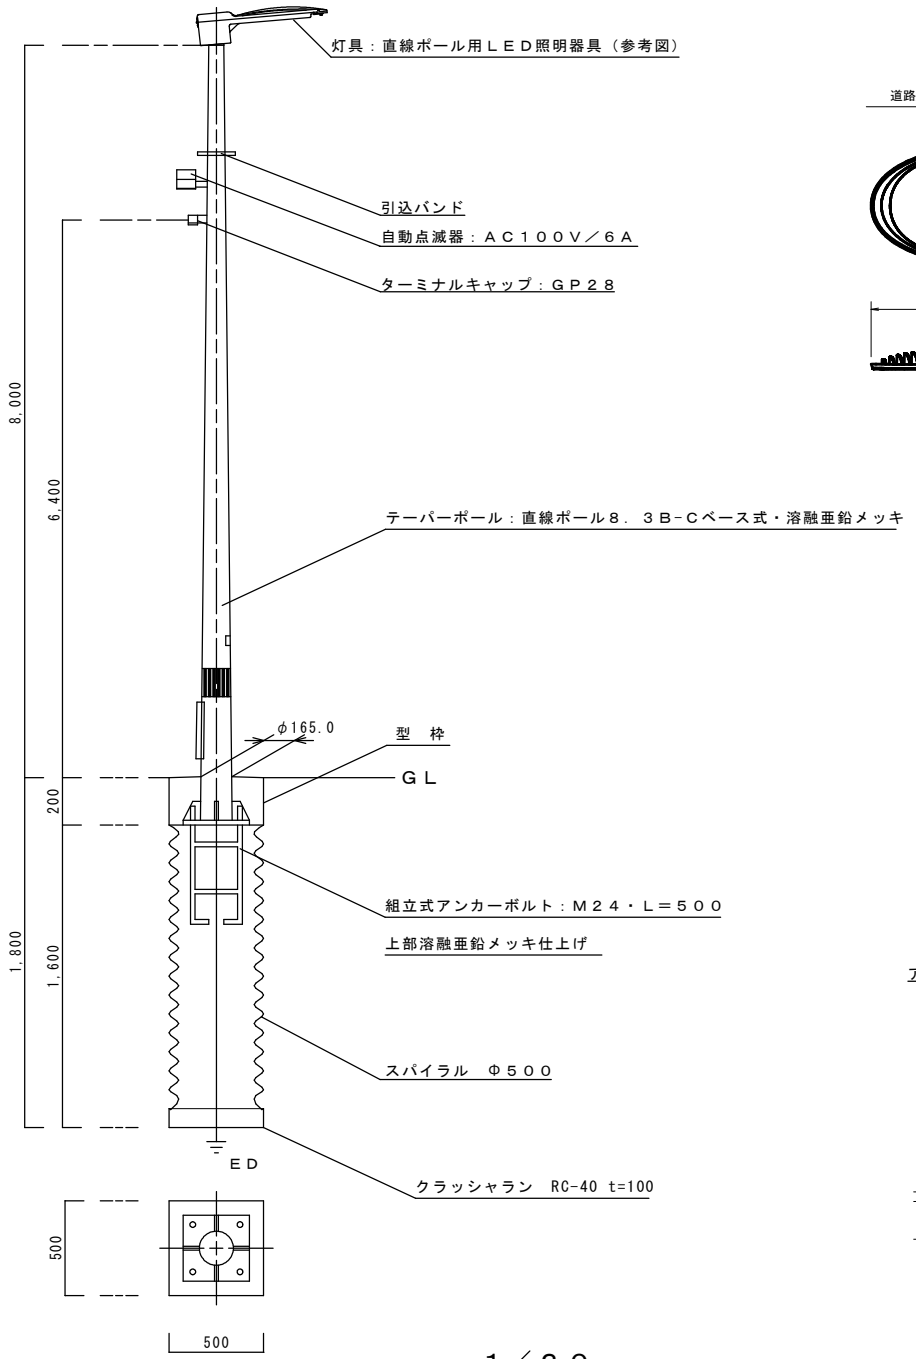

1／２０

道路照明具詳細図　サイドポール（参考図）

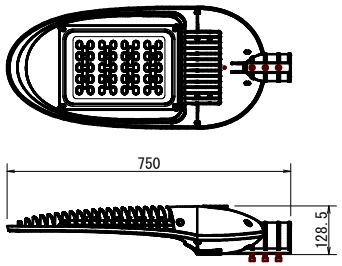

	数量計算等	１基当り	単位		備　　考
アンカーボルト	組立式・ネジ部溶融亜鉛メッキ仕上 Ｍ２４・Ｌ＝５００ｍｍ×４	１．０	組		
床掘	（０．５×０．５×０．２）＋（０．２５×０．２５×３．１４×１．６）	０．３６	m^3		
コンクリート下部	（０．２５×０．２５×３．１４×１．６）	０．３１	m^3		
コンクリート上部	（０．５×０．５×０．２）	０．０５	m^3		
基面整正	０．５×０．５	０．２５	m^2		
基礎砕石	０．５×０．５	０．２５	m^2		
スパイラル鋼管	Φ５００　ｔ＝０．６	１．６	m		
テーパーポール	直線ポール　８．３Ｂ-Ｃ・ベース式 溶融亜鉛メッキ仕上	１．０	本		
ＬＥＤ照明器具	KCE050-2	１．０	個		
ジョイントユニット	防水型・２Ｐ２Ｅ／１５Ａ	１．０	個		テストスイッチ付
自動点滅器	ＡＣ１００Ｖ／６Ａ	１．０	個		ニップル型プラグイン式
取付バンド	ＳＦＴ－Ｎ１１５	１．０	個		
ターミナルキャップ	ＧＰ２８	１．０	個		引込用
接地棒	φ１０・Ｌ＝１５００ｍｍ	１．０	個		接地用
ケーブル	ＣＶ２．０－３Ｃ	９．０	m		自動点滅器用
ケーブル	ＣＶ３．５－２Ｃ	９．０	m		電源用
ケーブル	ＣＶ３．５－２Ｃ	１０．０	m		架空配線用
電　線	ＩＶ５．５（緑）	３．０	m		接地用
電線管	ＨＩＶＥ１６	１．０	m		接地用

※馬土1778のLED照明器具、ジョイントユニット、自動点滅器、取付バンドは再利用

アンカーボルト詳細図 S=1:20

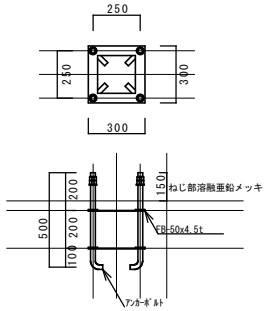

実施設計図面

工事名	Ｒ６馬土　国道４３８号他　つ・貞光岡他 道路照明灯工事（担い手確保型）		
路線名等	一般国道４３８号他		
工事箇所	美馬郡つるぎ町貞光岡他		
図面名	照明灯構造図		
縮尺	図　示	図面番号	1/1
会社名			
事業者名	徳島県西部総合県民局県土整備部＜美馬＞		