
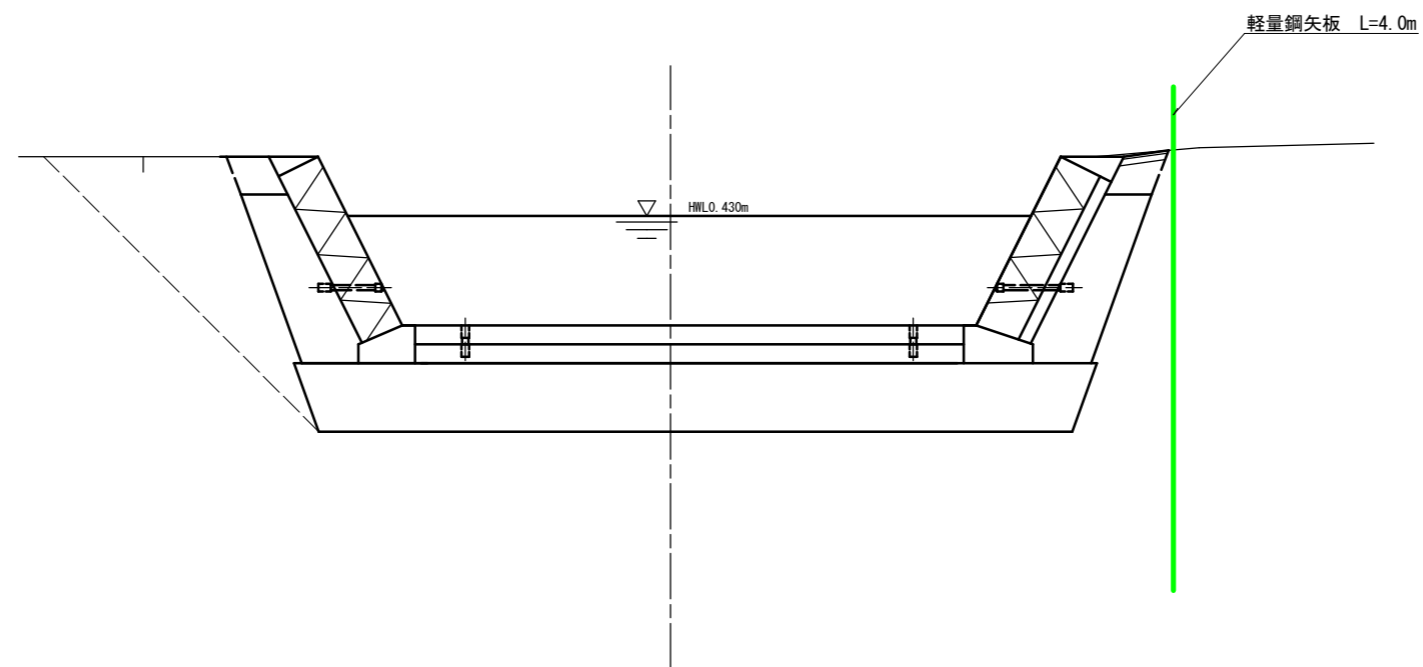


仮設矢板計画図 (参考図)

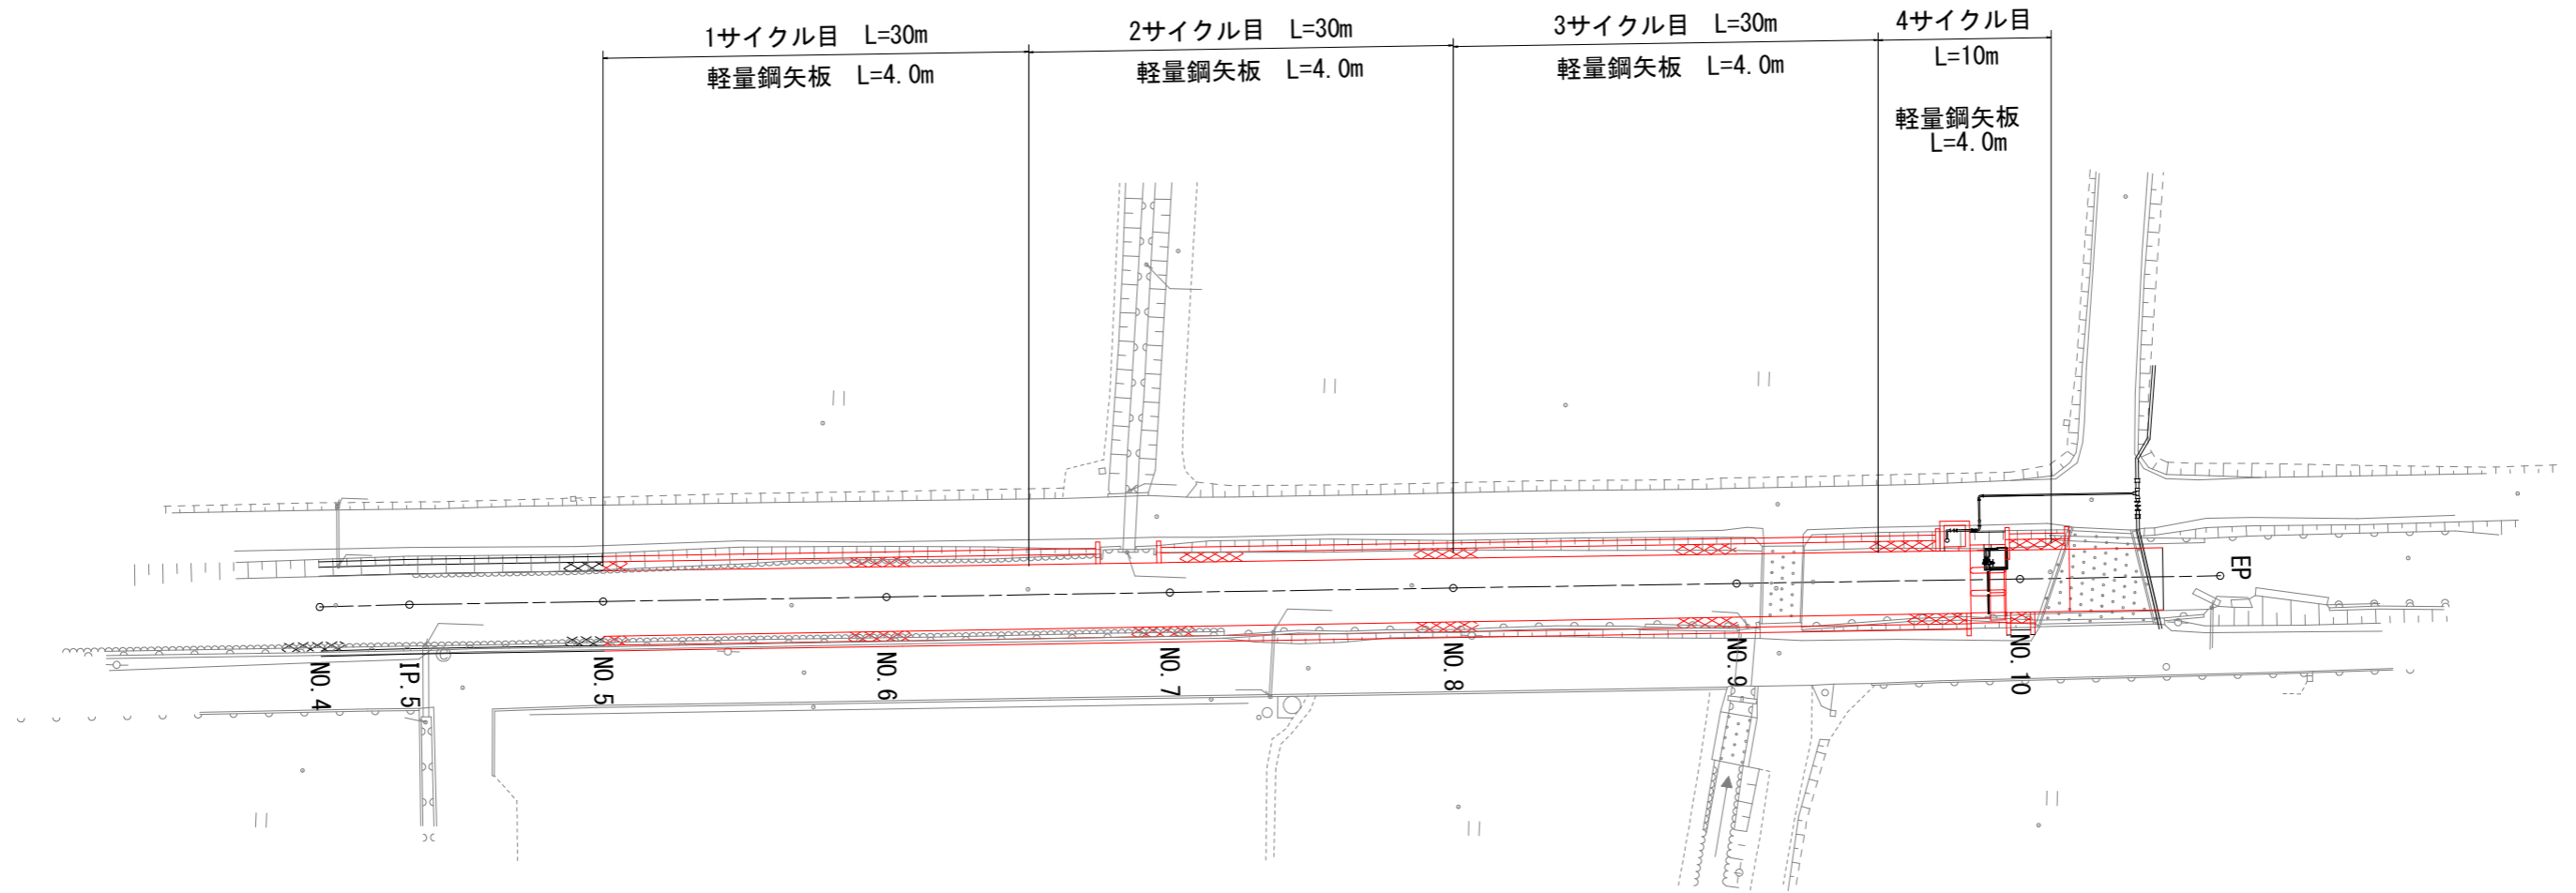

工事名	R6徳耕 国附 那賀川小松島 仮野用水路7工事 (組手確保型)		
路線名等	那賀川・小松島地区		
工事箇所	小松島市坂野町		
図面名	仮設矢板計画図 (参考図)		
縮尺	図面番号	1	
事業者名	徳島県東部農林水産局<徳島>		