


位置図

工事名：R6徳耕 かん排 田野 暗渠排水1工事（担い手確保型）

工事箇所：小松島市田野町

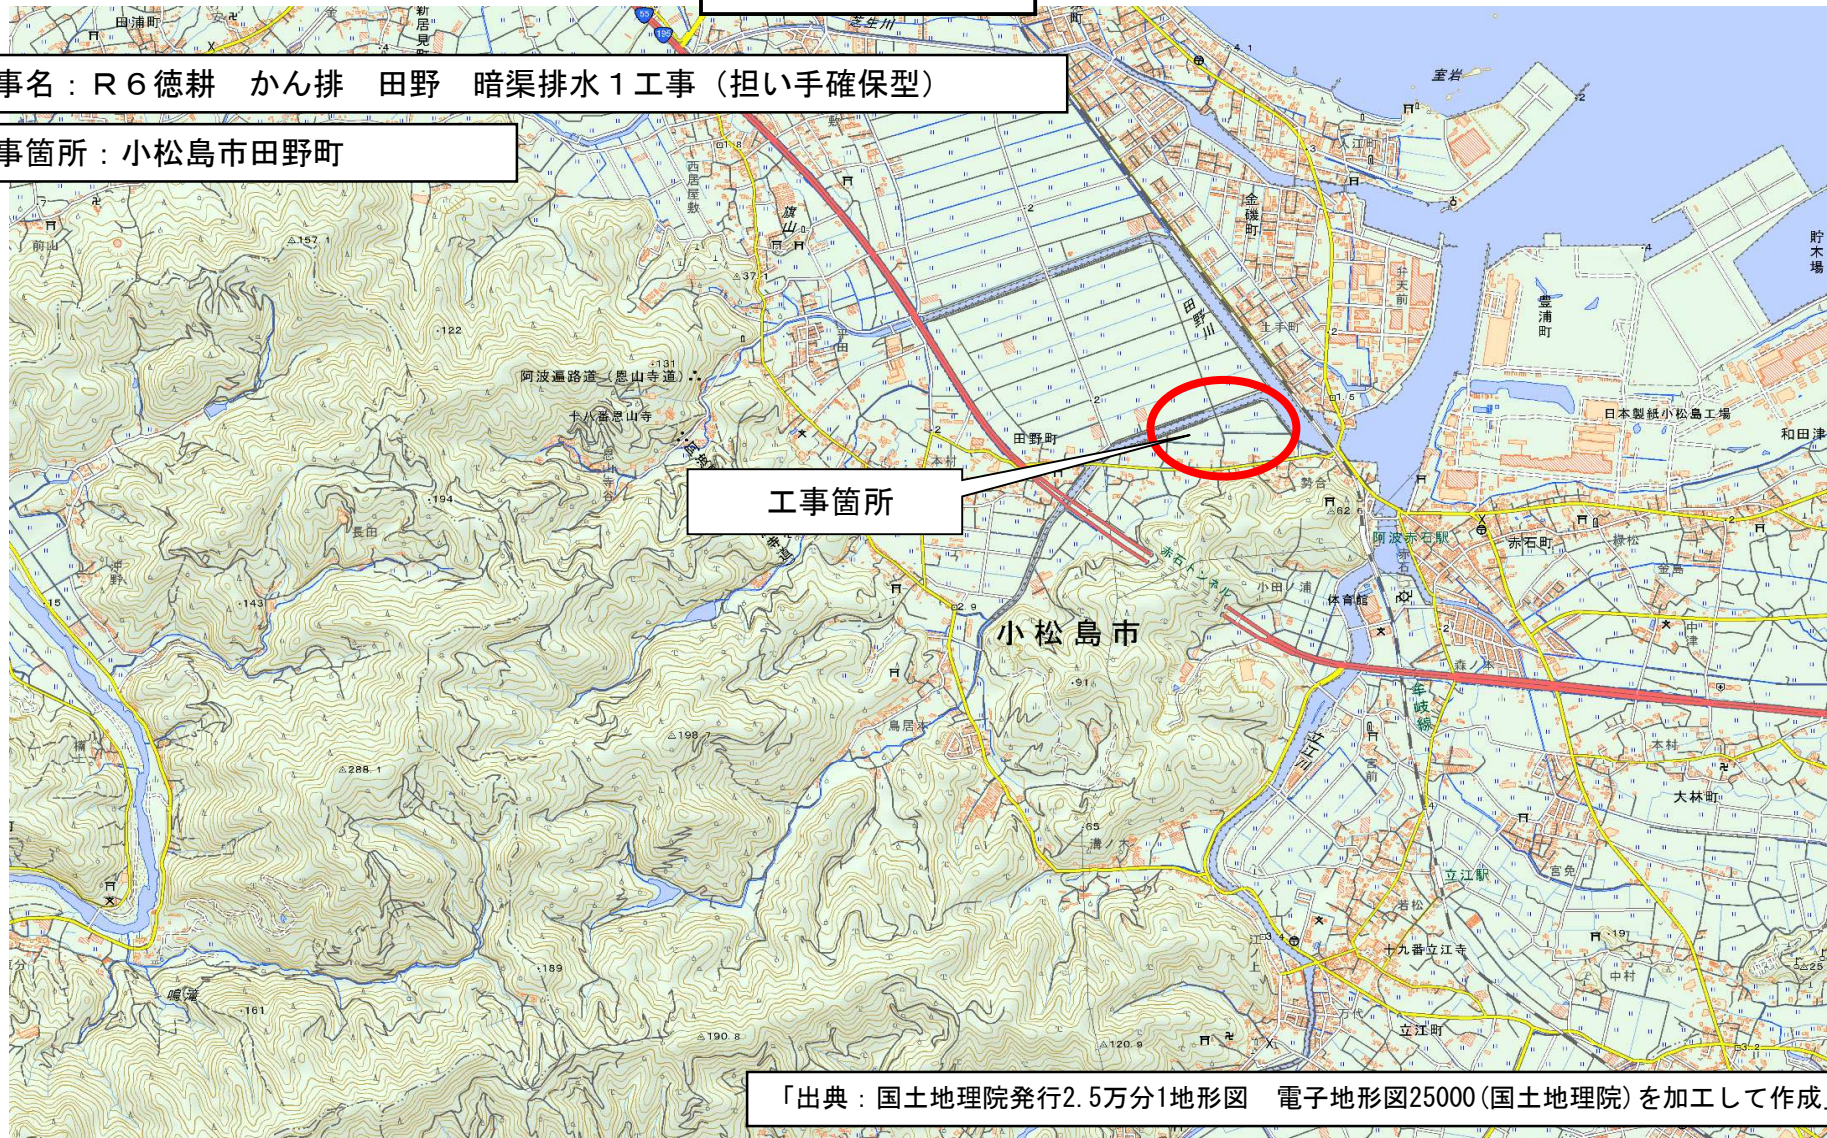

「出典：国土地理院発行2.5万分1地形図 電子地形図25000(国土地理院)を加工して作成」