

※1つの壁に対して壁符号が1つの場合は、両面とも同符号とする。
 ※壁符号が1つの場合は、同部屋の壁符号はすべて同様とする。
 ※手摺の仕様は手摺詳細番号による。


凡例			
	耐震壁		ルーフドレン (縦型) 鋳鉄製 (管径は雨水排水系統図に記載)
	ルーフドレン (縦型) 鋳鉄製 (管径は雨水排水系統図に記載)		点字シート
	ルーフドレン (横型) 鋳鉄製 (管径は雨水排水系統図に記載)		グレーチング
	置き型消火器		マンホール 600Φ
	壁埋込型消火器ボックス		床下点検口 600角
	屋内消火栓 消火器004/屋内消火栓		

設計者					法適合確認欄	検証者	設計番号	特記
一級建築士 第286776号 渡邊 和幸	一級建築士 第298249号 土生 達哉	一級建築士 第386121号 山本 匡希	一級建築士 第000000号 梅垣 大雅	一級建築士 第313839号 池田 葵	設備設計一級建築士 第6211号 浅山 明	外山 博文	17992	

工事名	図面番号
●工事名 徳島県鳴門総合運動公園野球場改築工事のうち建築工事 (第1工区)	●図面番号 A-066
●図面名 4階平面詳細図 (3)	●縮尺 1 : 100 (A1) 1 : 200 (A3)

AZUSA SEKKEI
 Architects, Engineers & Consultants
 株式会社 稗設計 関西支社
 一級建築士事務所登録 大阪 (ワ) 第3234号

MIYA Architect's Office
 株式会社 宮建築設計
 一級建築士事務所登録 徳島県鳴門事務所第11050号

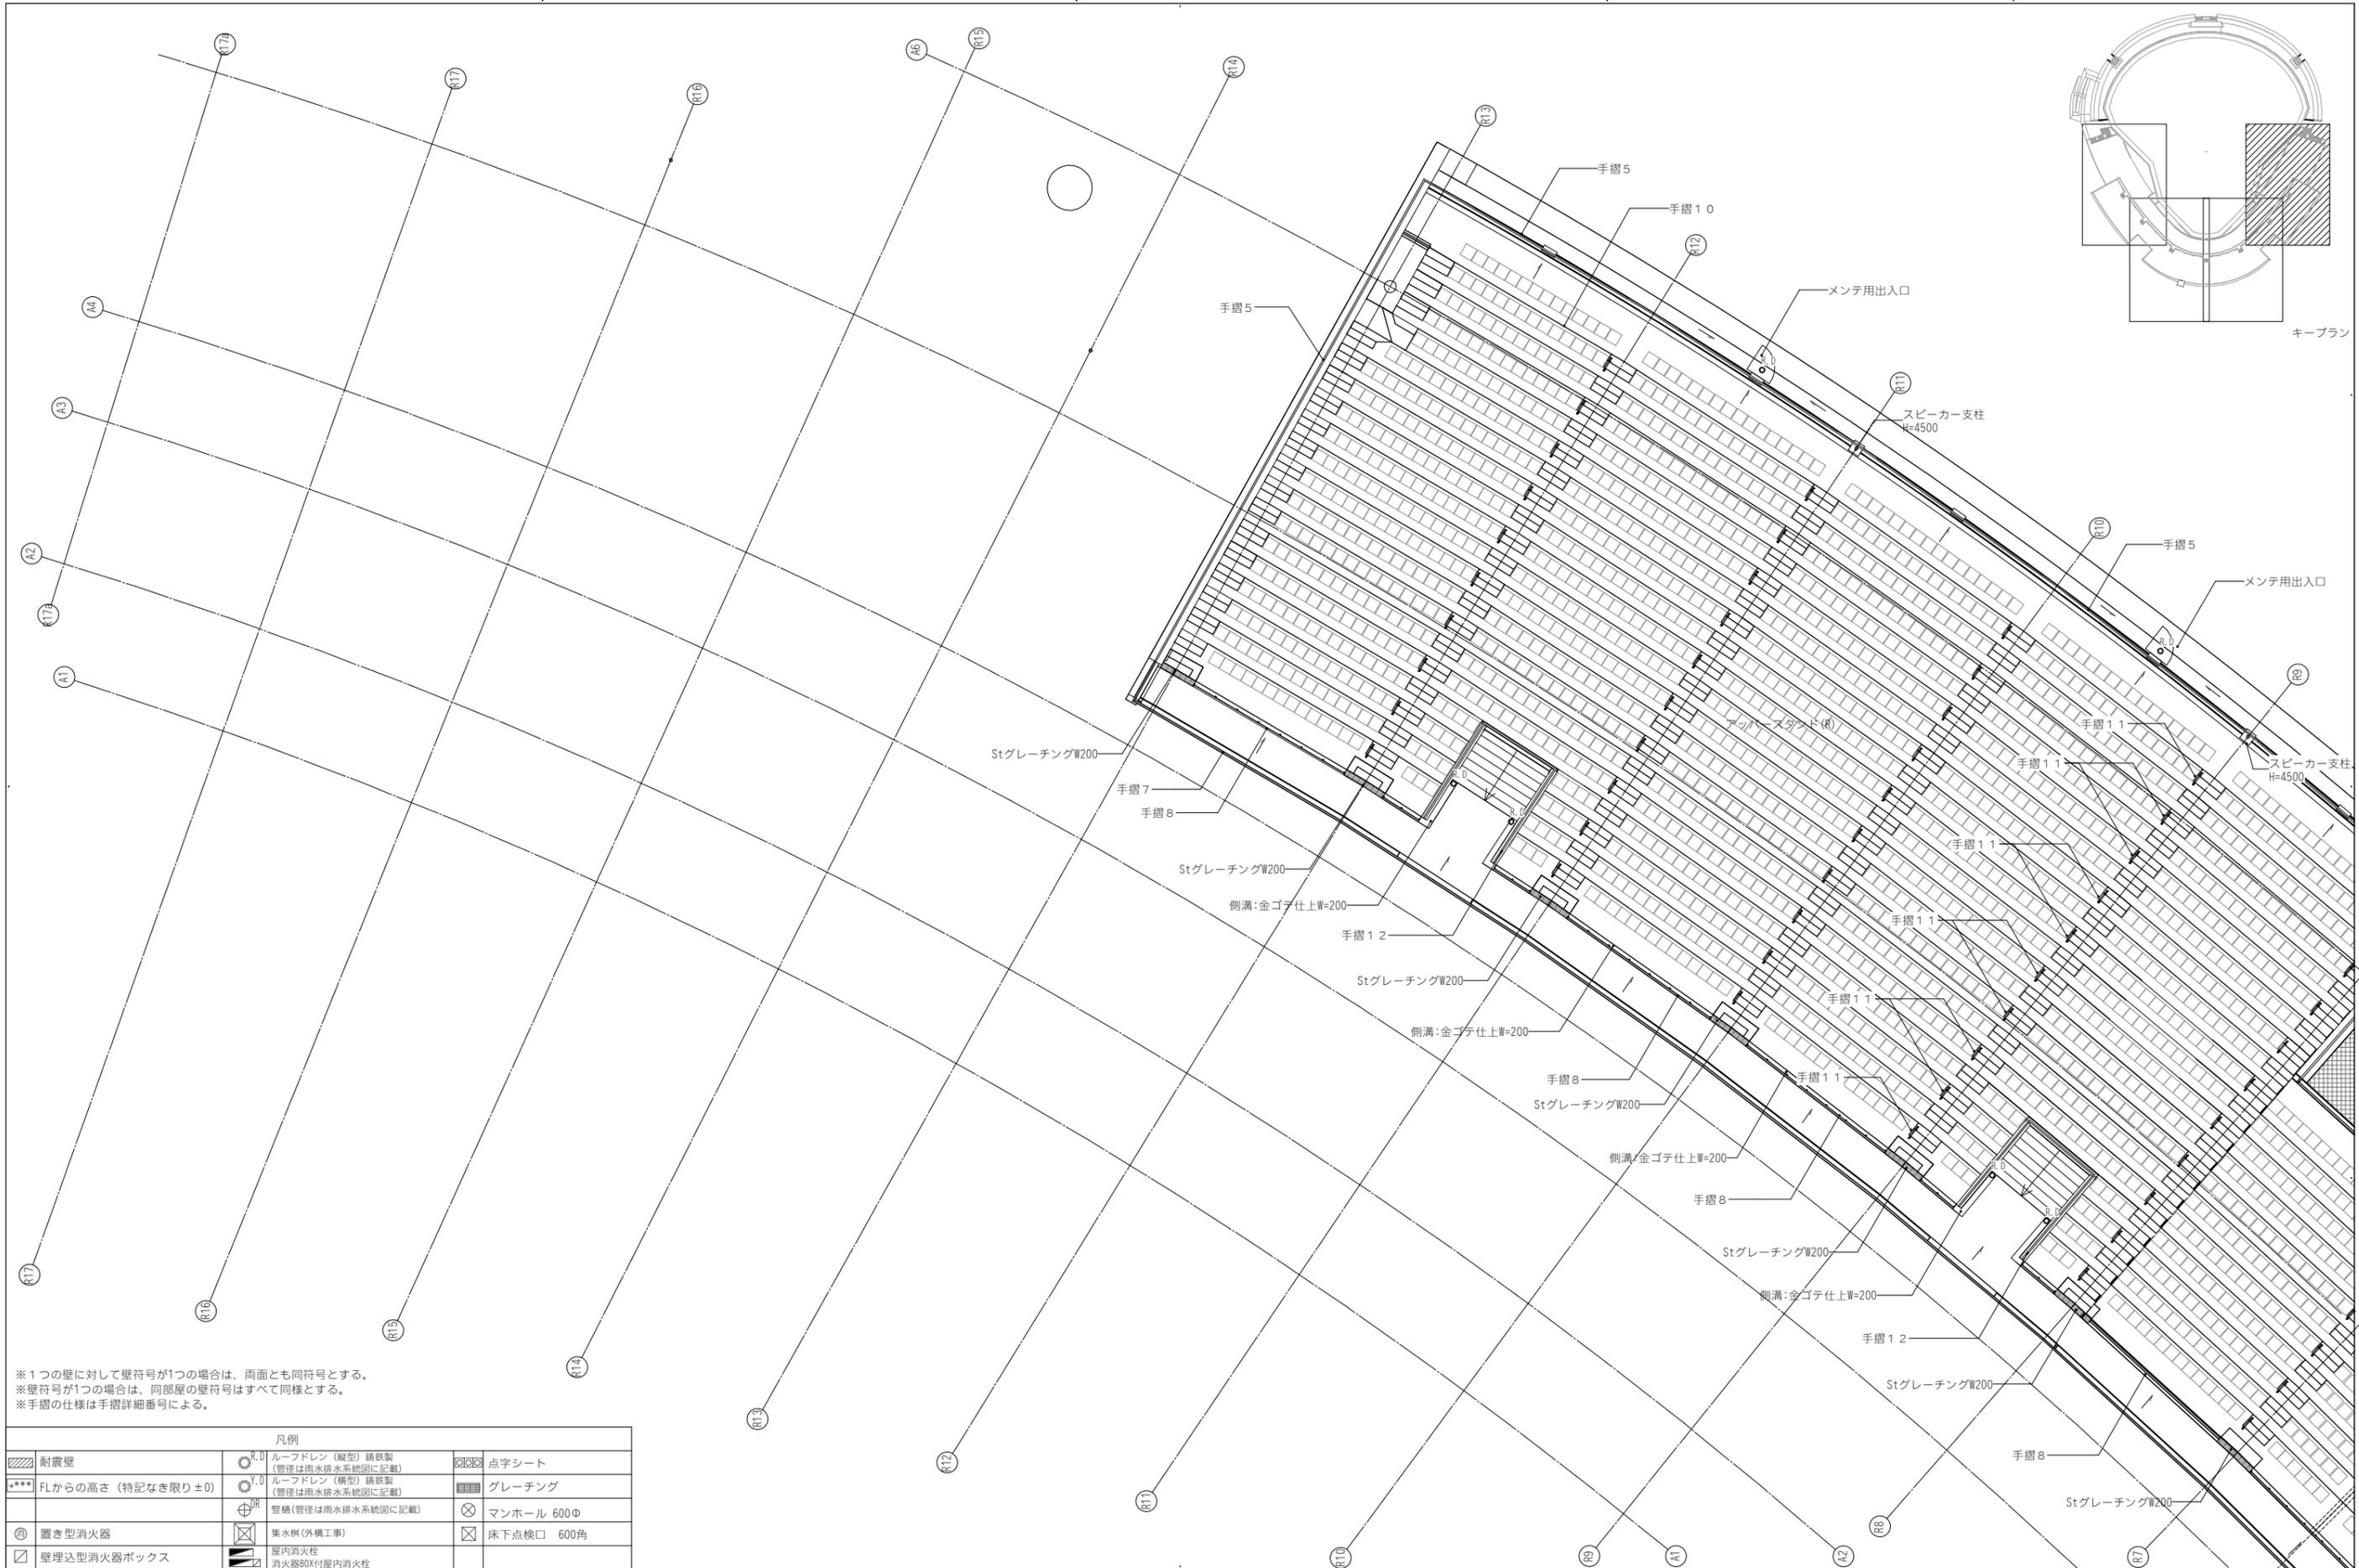

※1つの壁に対して壁符号が1つの場合は、両面とも同符号とする。
 ※壁符号が1つの場合は、同部屋の壁符号はすべて同様とする。
 ※手摺の仕様は手摺詳細番号による。

凡例			
	耐震壁		ルーフドレン (縦型) 鋳鉄製 (管径は雨水排水系統図に記載)
	ルーフドレン (縦型) 鋳鉄製 (管径は雨水排水系統図に記載)		点字シート
	ルーフドレン (横型) 鋳鉄製 (管径は雨水排水系統図に記載)		グレーチング
	縦樋(管径は雨水排水系統図に記載)		マンホール 600Φ
	置き型消火器		集水機(外構工事)
	壁埋込型消火器ボックス		床下点検口 600角
			屋内消火栓
			消火器BOX付屋内消火栓

設計者					法適合確認欄	検証者	設計番号	特記
一級建築士 第286776号 波邊 和幸	一級建築士 第298249号 土生 達哉	一級建築士 第386121号 山本 匡希	一級建築士 第000000号 梅垣 大雅	一級建築士 第313839号 池田 葵	設備設計一級建築士 第6211号 浅山 明	外山 博文	17992	

●工事名	●図面番号
徳島県鳴門総合運動公園野球場改築工事のうち建築工事(第1工区)	A-067
●図面名	●縮尺
4階平面詳細図(4)	1:100(A1) 1:200(A3)

 AZUSA SEKKEI Architects, Engineers & Consultants 株式会社 梓設計 関西支社 一級建築士事務所登録 大阪(ワ)第3234号	 MIYA Architect's Office 株式会社 一級建築士事務所登録 徳島県知事登録第11050号
--	--