




設計者						法適合確認欄		検証者		設計番号		特記		徳島県県土整備部営繕課		●工事名 徳島県鳴門総合運動公園野球場改築工事のうち建築工事(第1工区)		●図面番号 A-068		 株式会社 宮建築設計 MIYA Architect's Office 株式会社 梓設計 関西支社 <small>一級建築士事務所登録 徳島県知事登録第11050号</small>	
一級建築士 第286776号 渡邊 和幸	一級建築士 第298249号 土生 達哉	一級建築士 第386121号 山本 匡希	一級建築士 第000000号 梅垣 大雅	一級建築士 第313839号 池田 爽	一級建築士 第313839号 高原 正行	設備設計一級建築士 第6211号 浅山 明			外山 博文	17992							●図面名 展開図(1)	●縮尺 1/100(A1) 1/200(A3)			

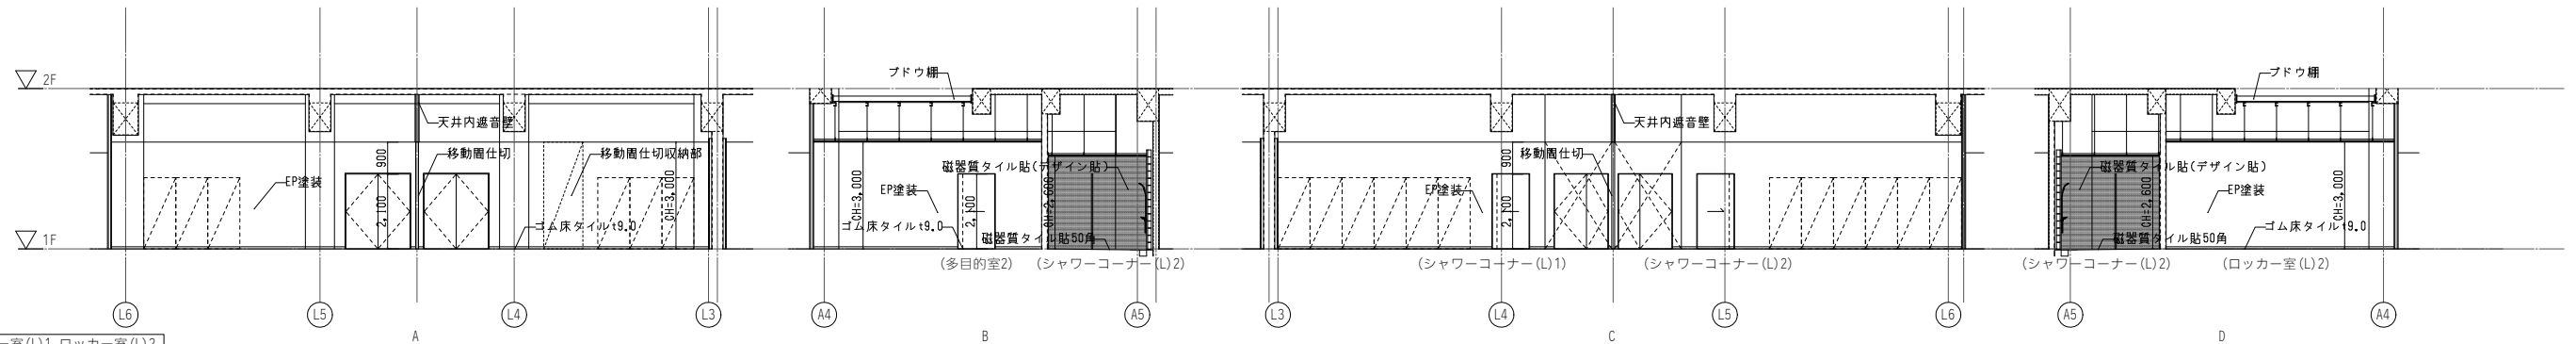


ロッカー室(L1), ロッカー室(L2)  
 ※ロッカー室(R)1, ロッカー室(R)2は対称とする。



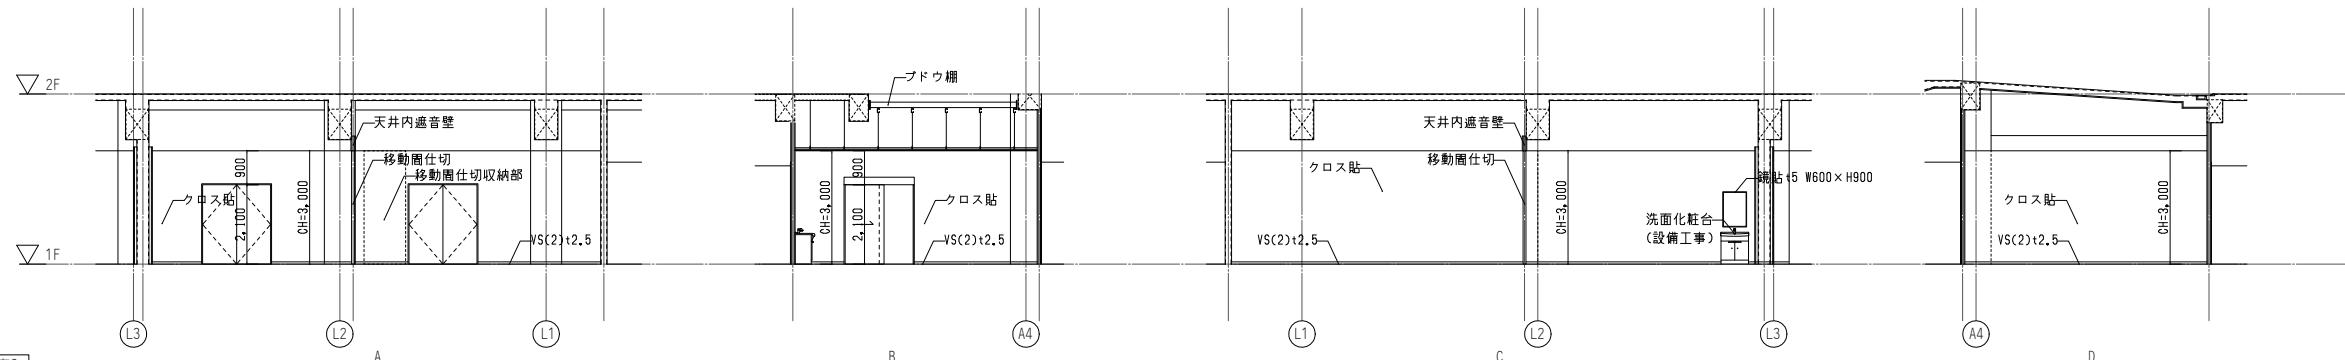

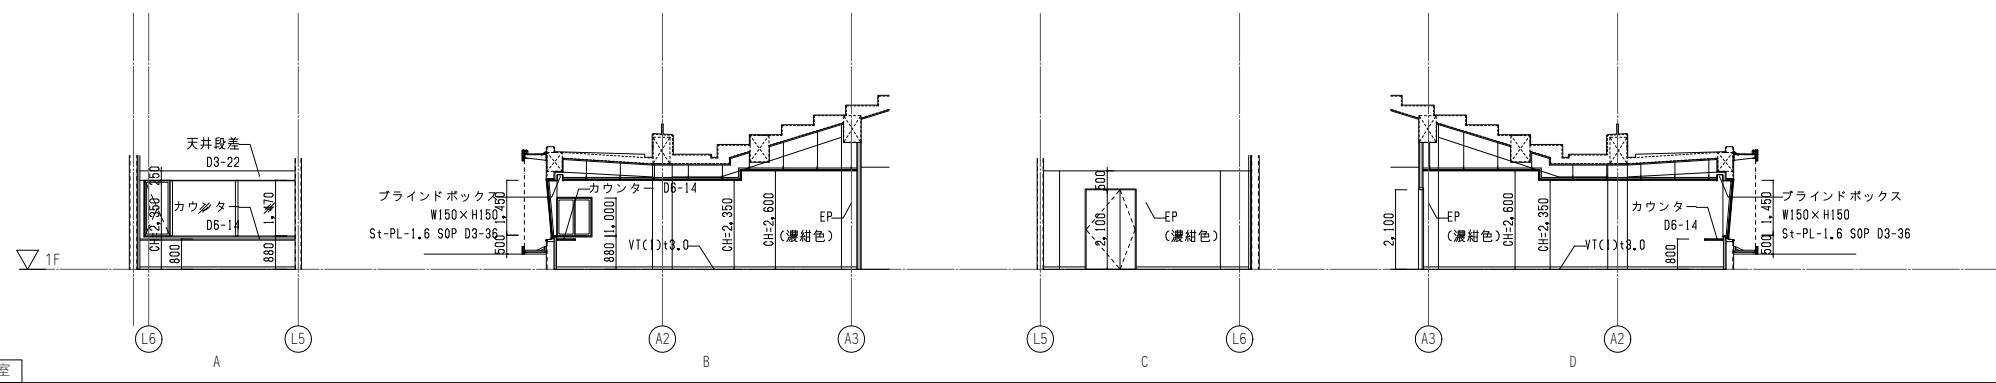多目的室2  
 ※多目的室1は対称とする。

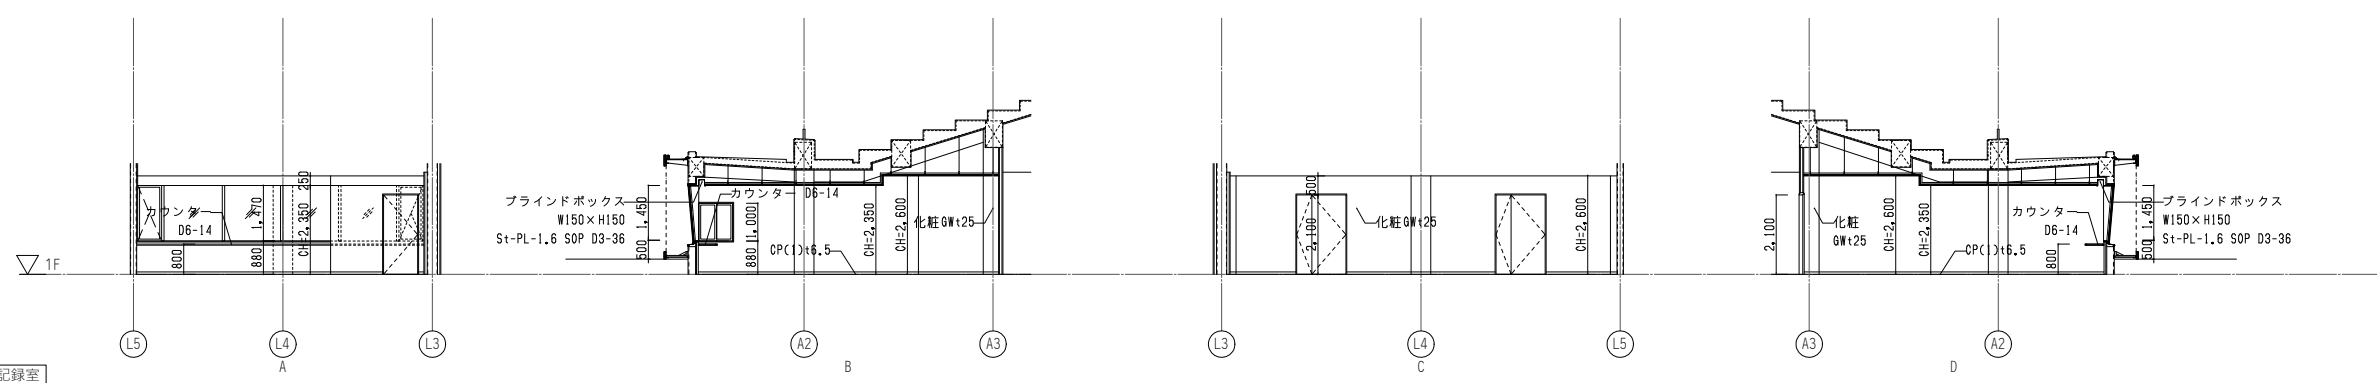


審判員室




放送・記録室


設計者						法適合確認欄		検証者		設計番号		特記		●工事名		●図面番号		 	
一級建築士 第286776号 渡邊 和幸	一級建築士 第298249号 土生 達哉	一級建築士 第386121号 山本 匠希	一級建築士 第000000号 梅垣 大雅	一級建築士 第313839号 池田 爽	一級建築士 第313839号 高原 正行	設備設計一級建築士 第6211号 浅山 明		外山 博文	17992			徳島県県土整備部営繕課	徳島県鳴門総合運動公園野球場改築工事のうち建築工事(第1工区)	展開図(2)	A-069	1/100(A1) 1/200(A3)	株式会社 梓設計 関西支社 一級建築士事務所登録 大阪(特)第3234号		

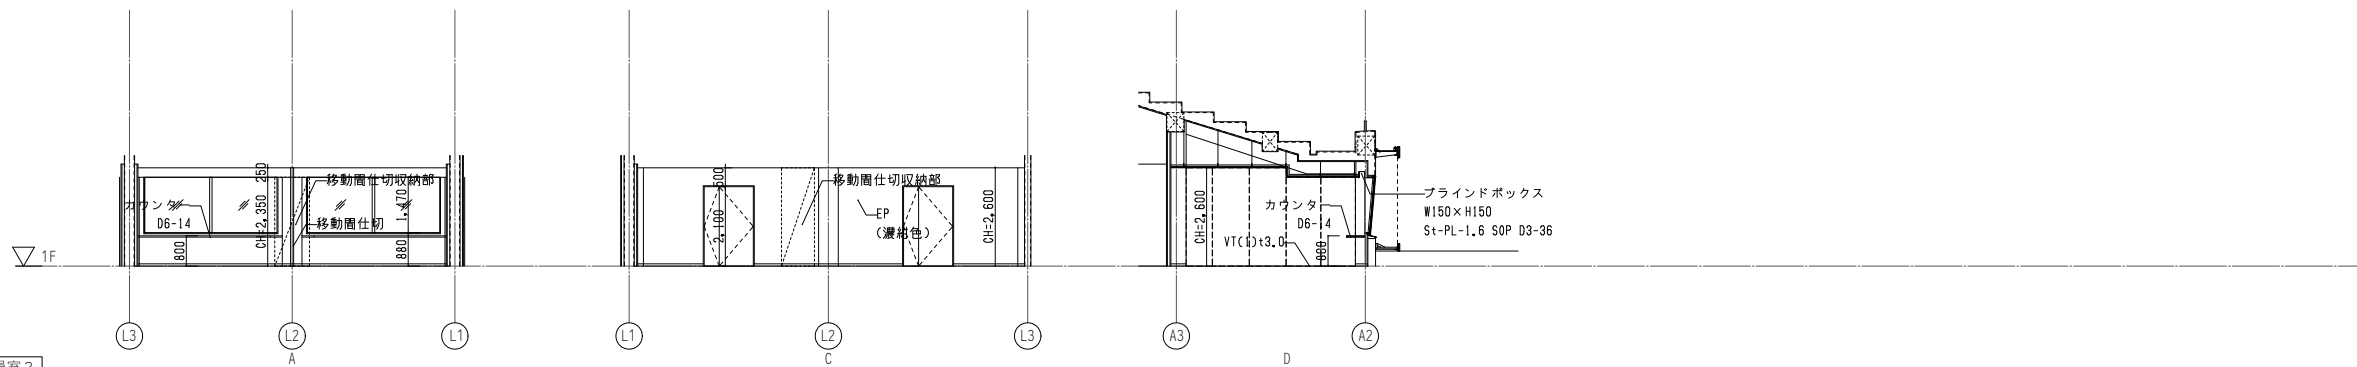


本部役員室2  
※本部役員室1は通り芯番号を読み替える。(L3⇒L1、L2⇒R1、L1⇒R2)

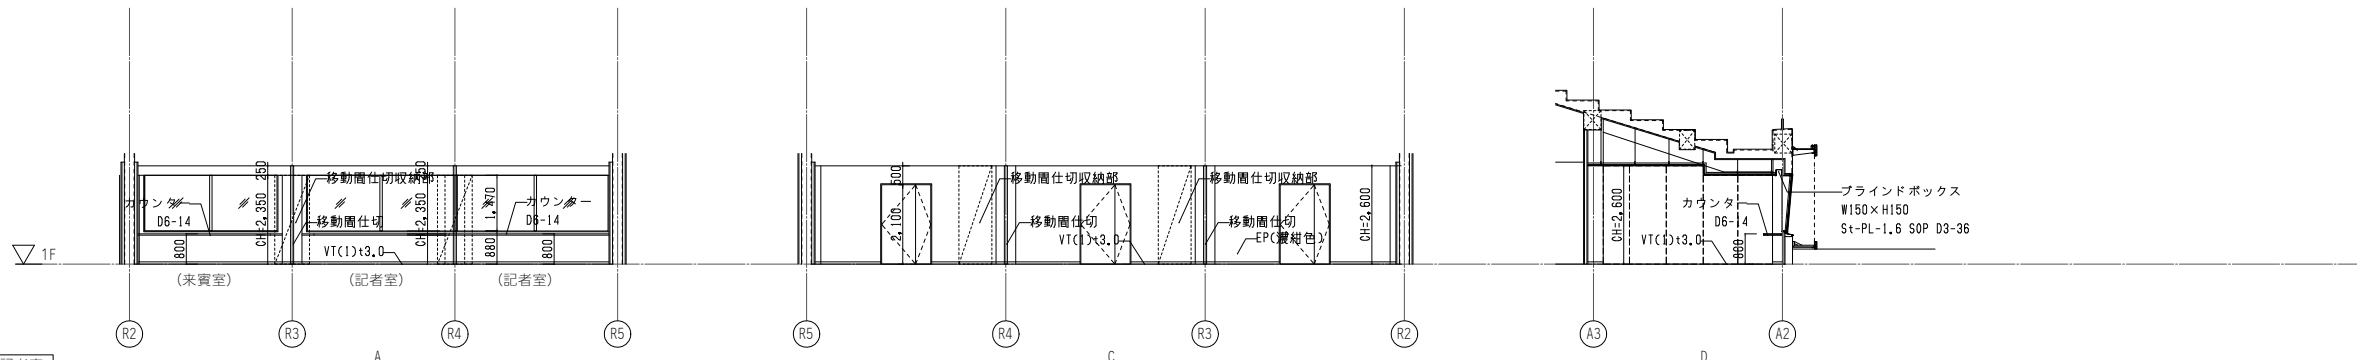

来賓室, 記者室

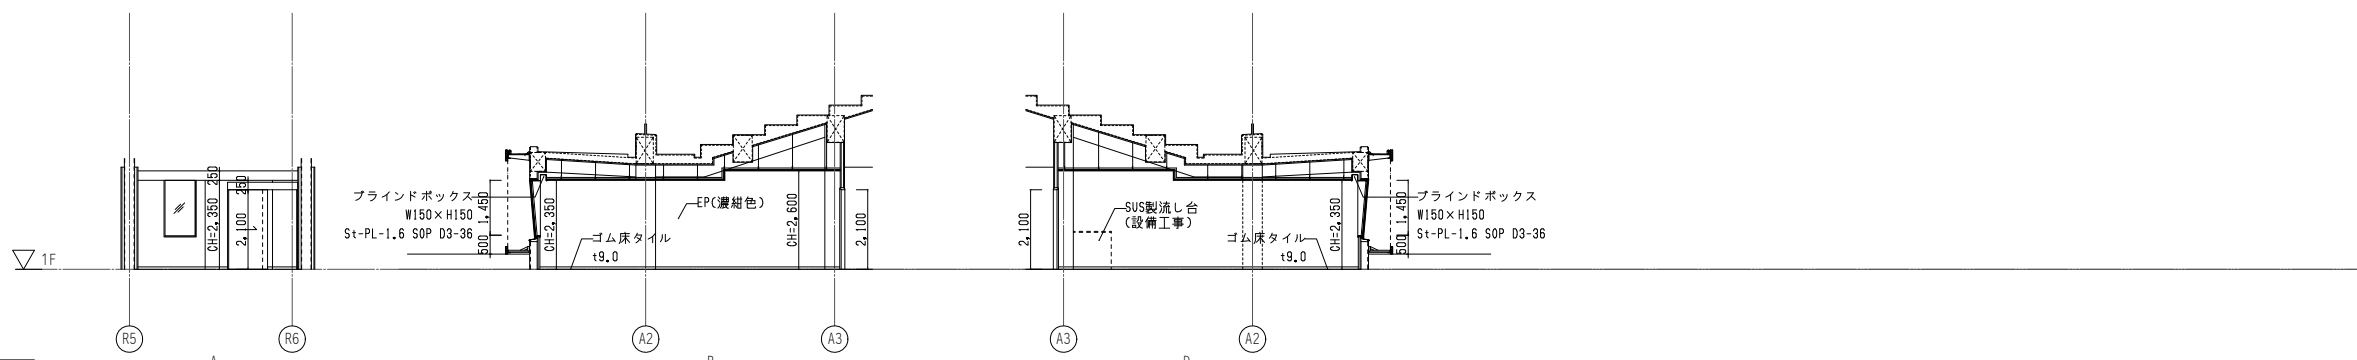


キーパー室

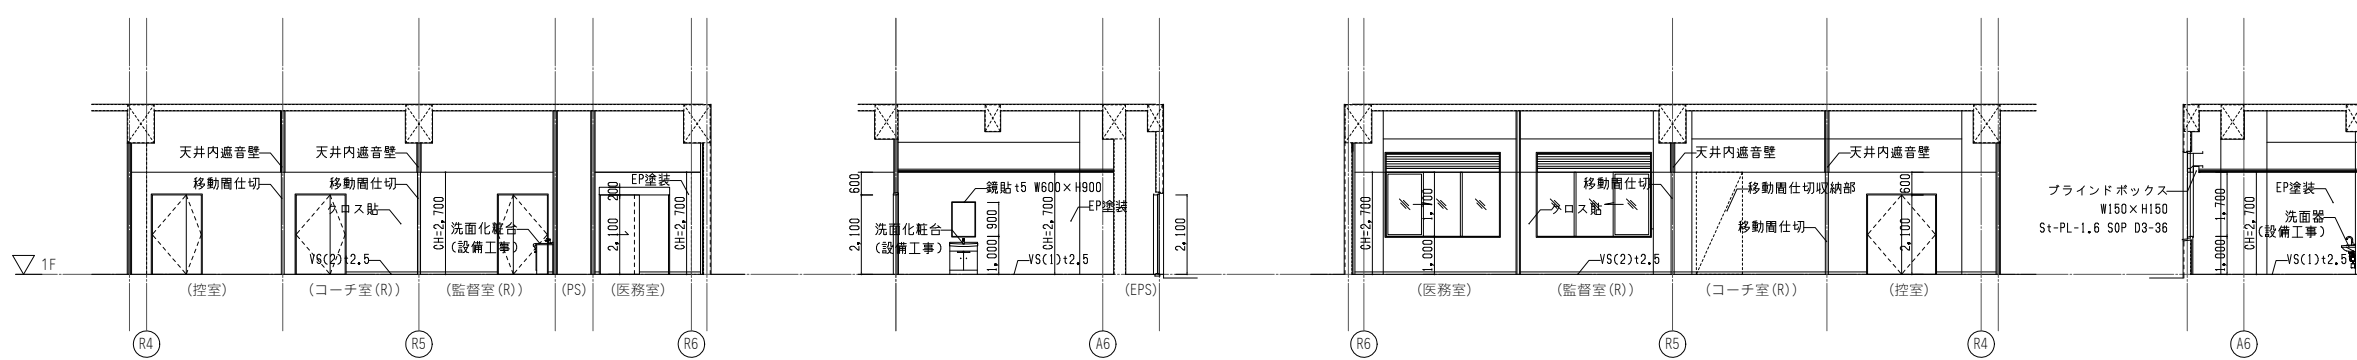


医務室, 監督室(R), コーチ室(R), 控室

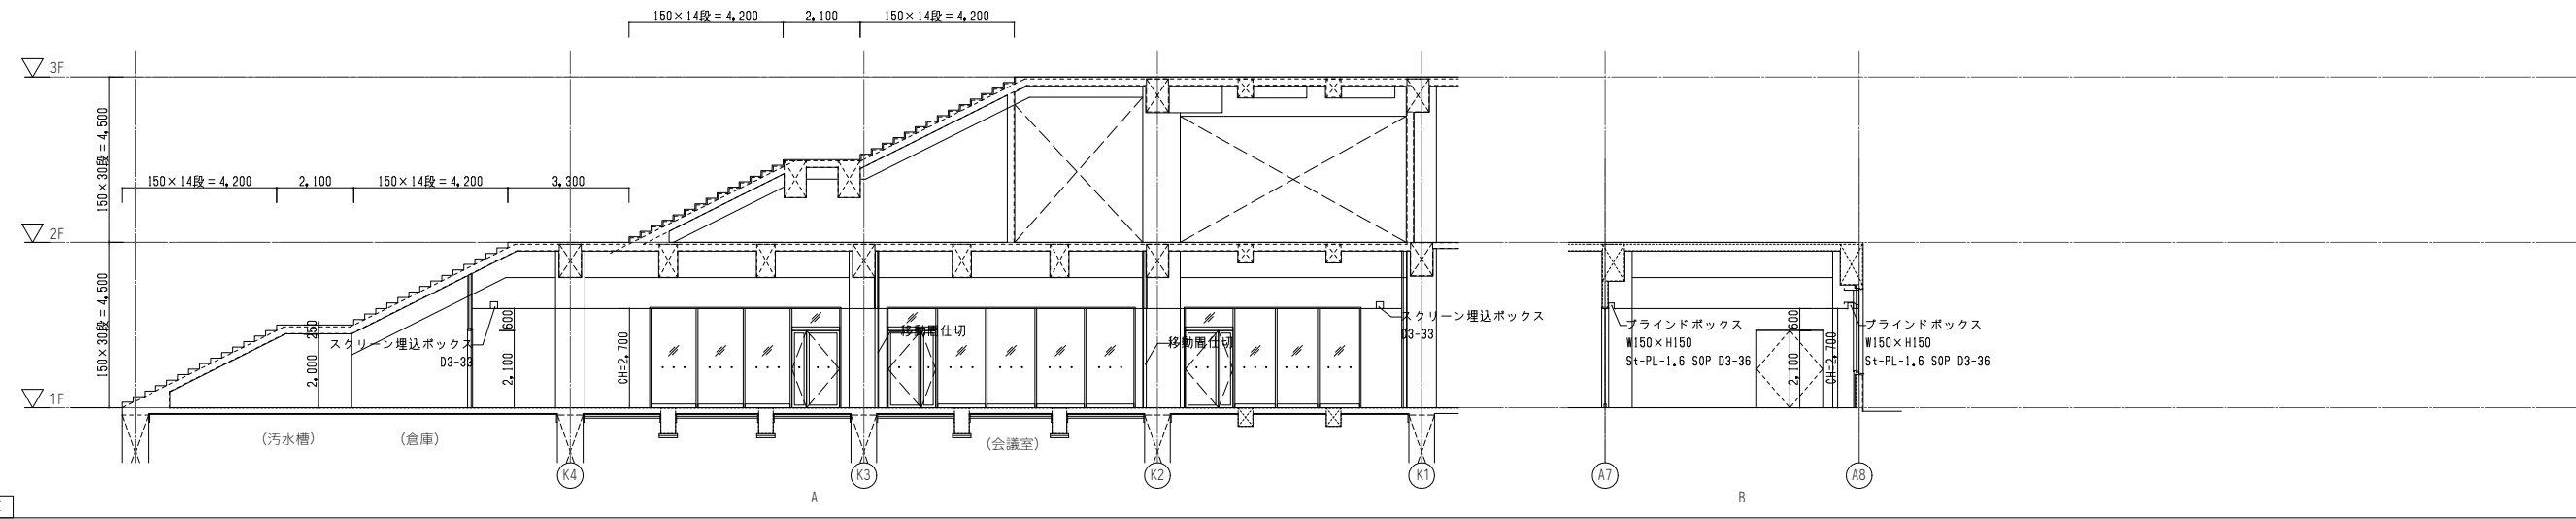

設計者						法適合確認欄		検査者	設計番号	特記	徳島県県土整備部営繕課	●工事名 徳島県鳴門総合運動公園野球場改築工事のうち建築工事(第1工区)	●図面番号 A-070	 AZUSA SEKKEI Architects, Engineers & Consultants 株式会社 梓設計 関西支社 一級建築士事務所登録 大阪(特)第3234号	 株式会社 宮建築設計 MIYA Architect's Office 一級建築士事務所登録 徳島県知事登録第11050号
一級建築士 第286776号 渡邊 和幸	一級建築士 第298249号 土生 達哉	一級建築士 第386121号 山本 匠希	一級建築士 第000000号 梅垣 大雅	一級建築士 第313839号 池田 葵	一級建築士 第386121号 高原 正行	設備設計一級建築士 第6211号 浅山 明		外山 博文	17992		●図面名 展開図(3)	●縮尺 1/100(A1) 1/200(A3)			

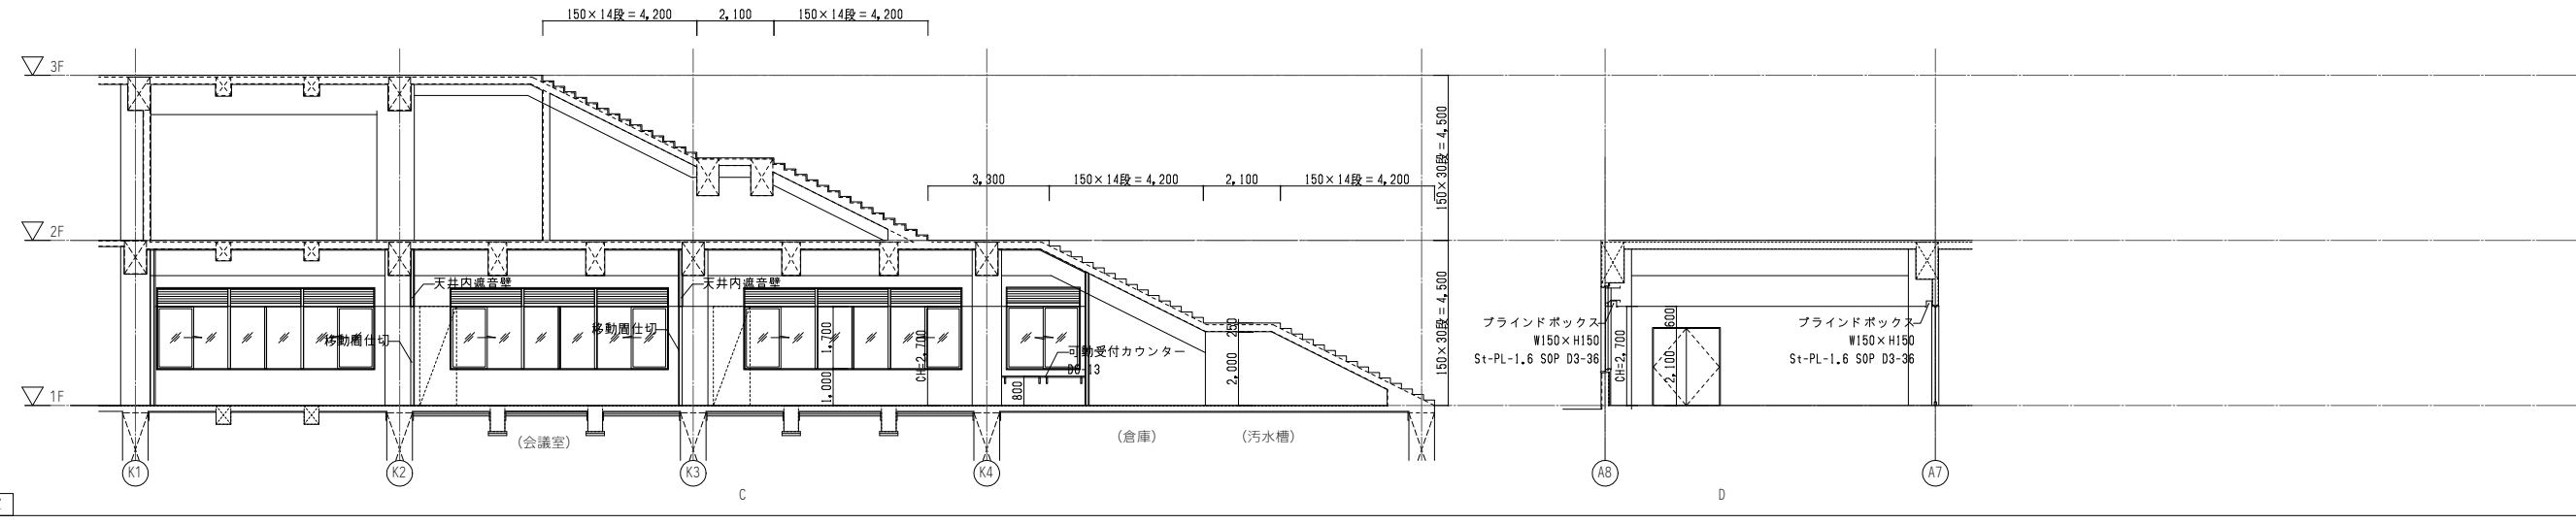


会議室




会議室

設計者						法適合確認欄		検証者	設計番号	特記	徳島県県土整備部営繕課	●工事名 徳島県鳴門総合運動公園野球場改築工事のうち建築工事(第1工区)	●図面番号 A-071	 AZUSA SEKKEI Architects, Engineers & Consultants 株式会社 梓設計 関西支社 一級建築士事務所登録 大阪 (特) 第3234号	 株式会社 宮建築設計 MIYA Architect's Office 一級建築士事務所登録 徳島県知事登録第11050号
一級建築士 第286776号 渡邊 和幸	一級建築士 第298249号 土生 達哉	一級建築士 第386121号 山本 匡希	一級建築士 第000000号 梅垣 大雅	一級建築士 第313839号 池田 爽	一級建築士 第313839号 高原 正行	設備設計一級建築士 第6211号 浅山 明		外山 博文	17992		徳島県県土整備部営繕課	●工事名 徳島県鳴門総合運動公園野球場改築工事のうち建築工事(第1工区)	●図面番号 A-071		
											●図面名 展開図(4)	●縮尺 1/100(A1) 1/200(A3)			

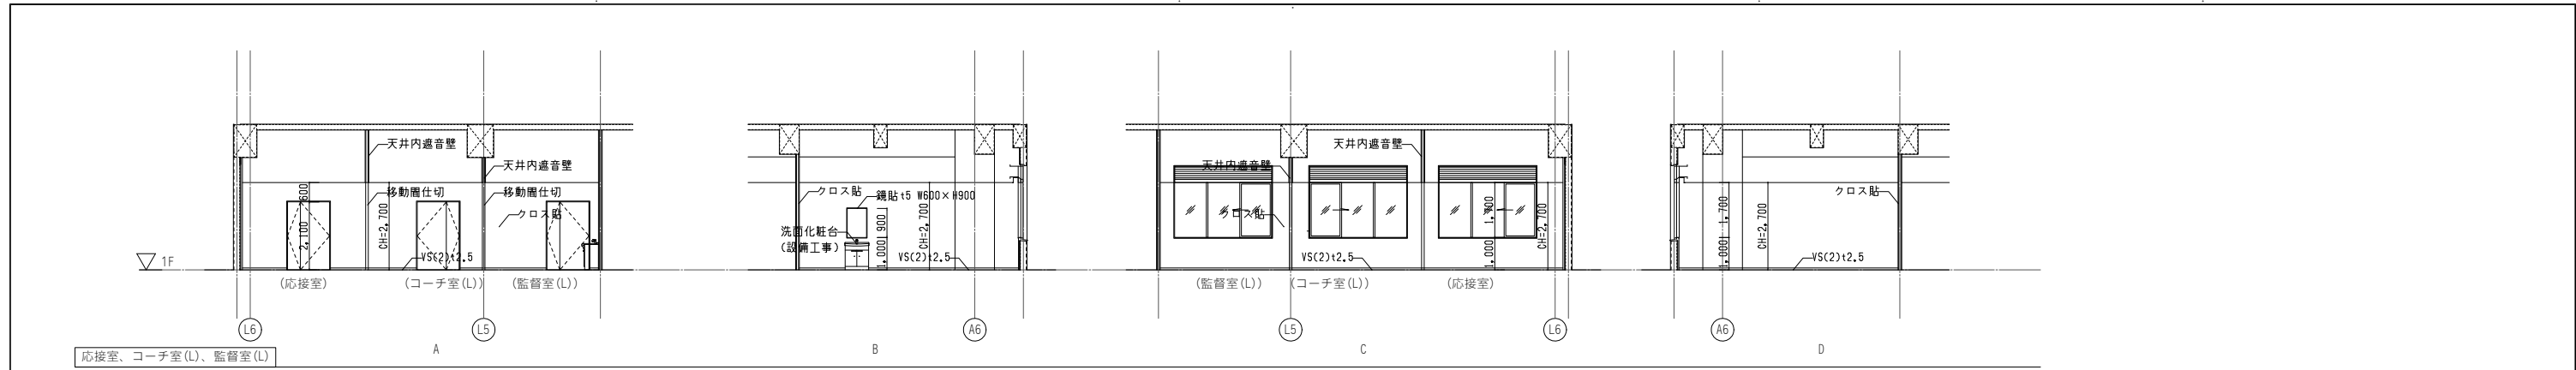


応接室、コーチ室(L)、監督室(L)

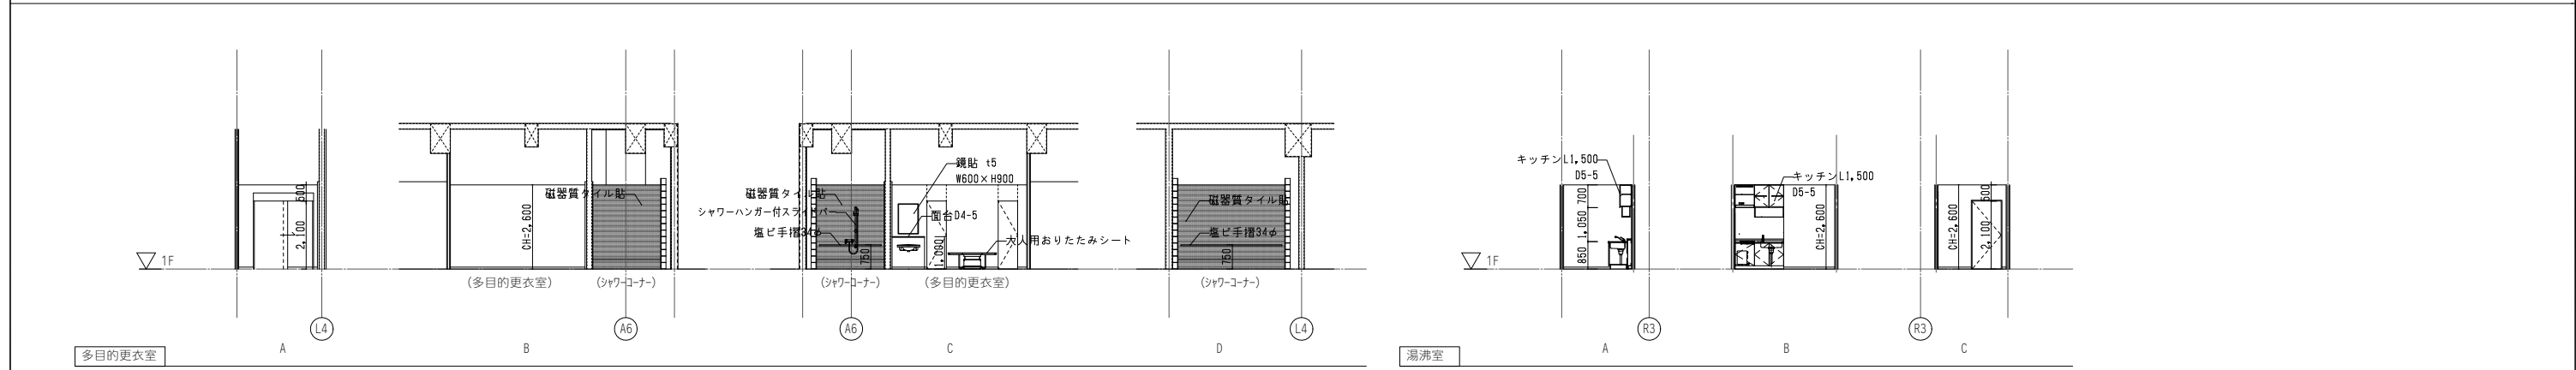


多目的更衣室

湯沸室

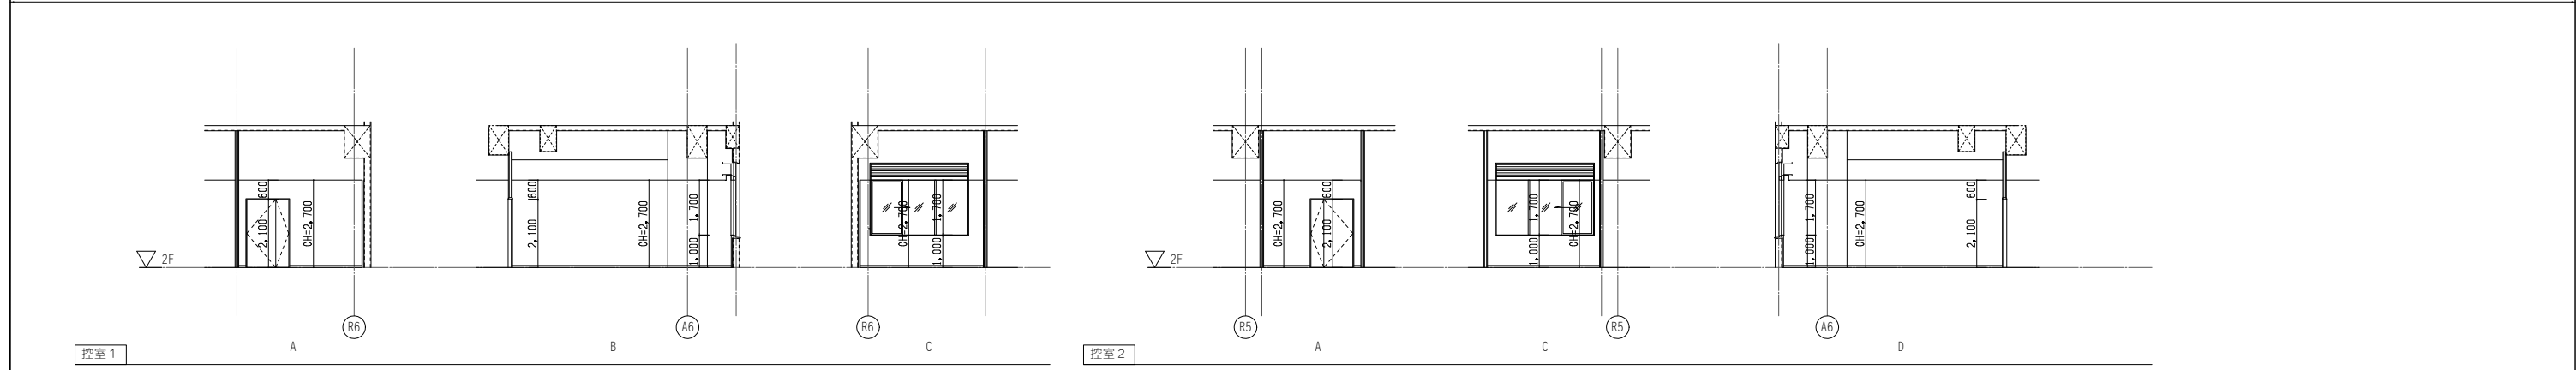

控室1





控室2

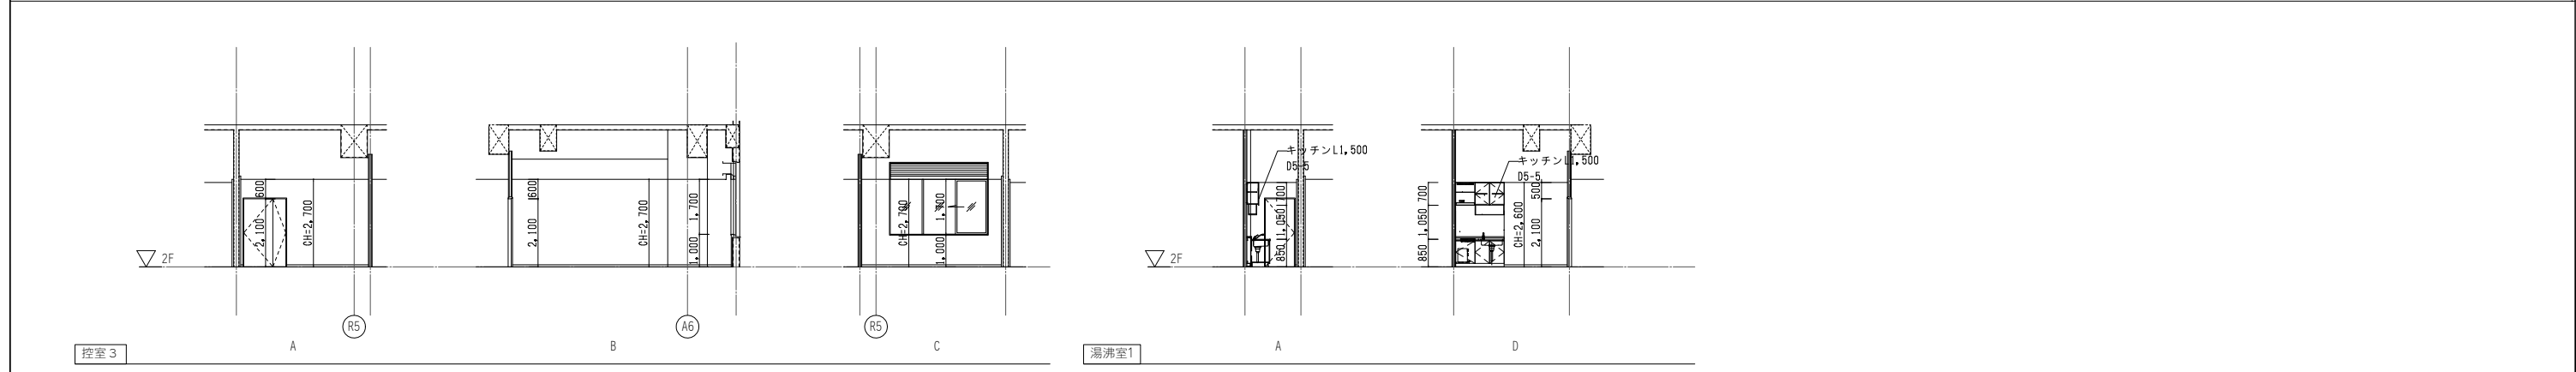

控室3

湯沸室1

設計者						法適合確認欄		検証者		設計番号		特記		●工事名		●図面番号		 	
一級建築士 第286776号 渡邊 和幸	一級建築士 第298249号 土生 達哉	一級建築士 第386121号 山本 匠希	一級建築士 第000000号 梅垣 大雅	一級建築士 第313839号 池田 爽	一級建築士 第313839号 高原 正行	設備設計一級建築士 第6211号 浅山 明			外山 博文	17992		徳島県県土整備部営繕課	徳島県鳴門総合運動公園野球場改築工事のうち建築工事(第1工区)	●図面名 展開図(5)	A-072	●縮尺 1/100(A1) 1/200(A3)	株式会社 梓設計 関西支社 一級建築士事務所登録 大阪(特)第3234号		

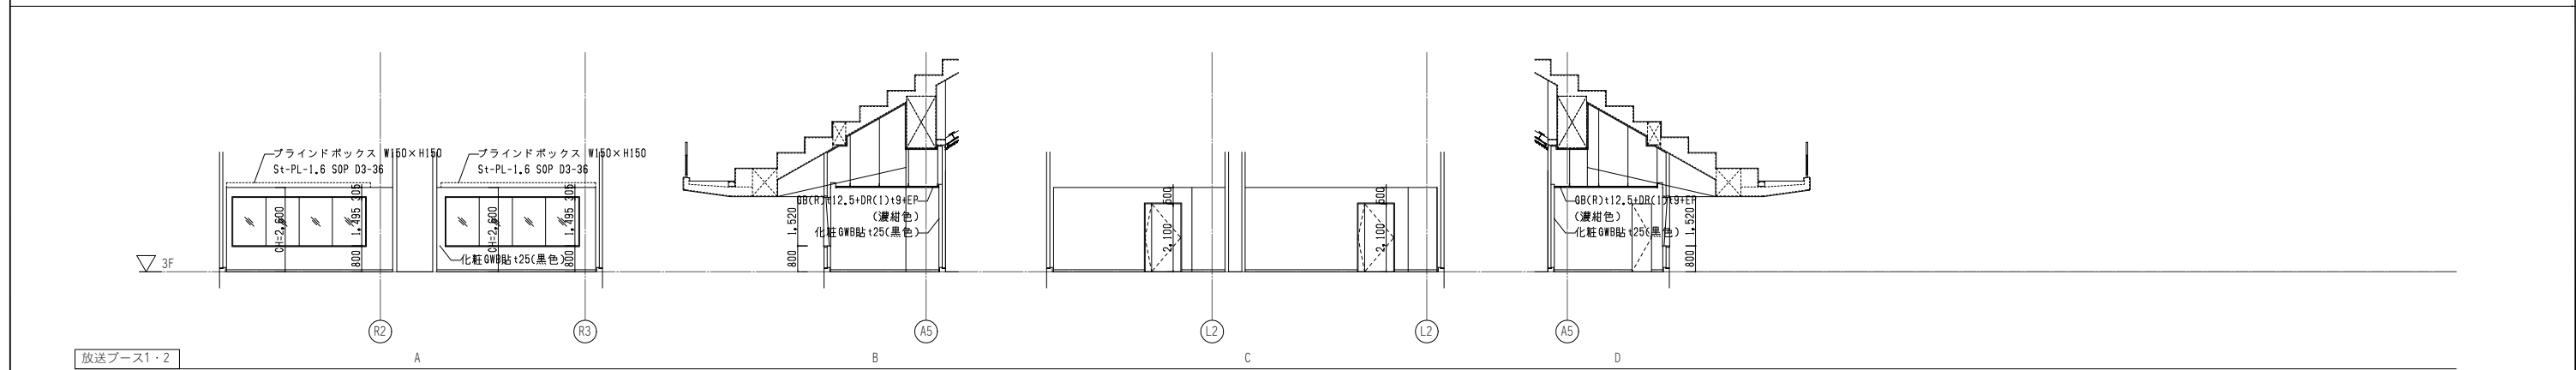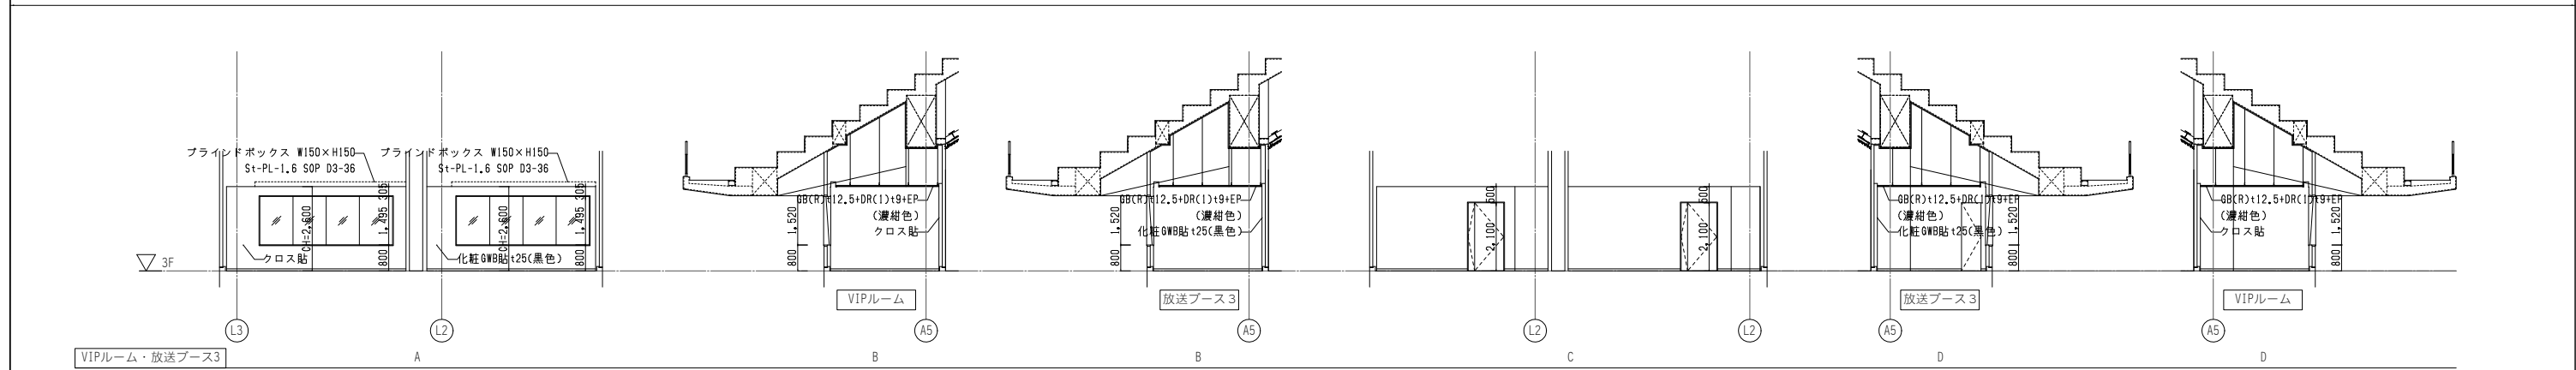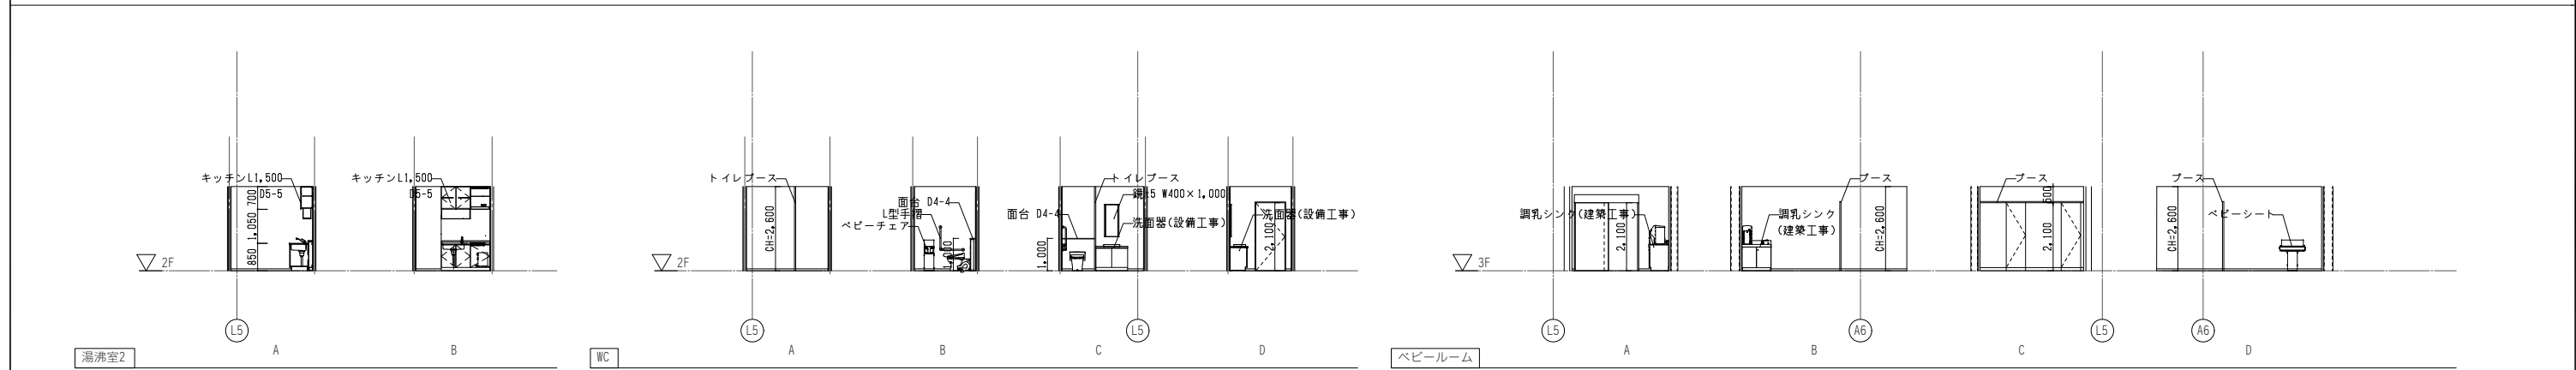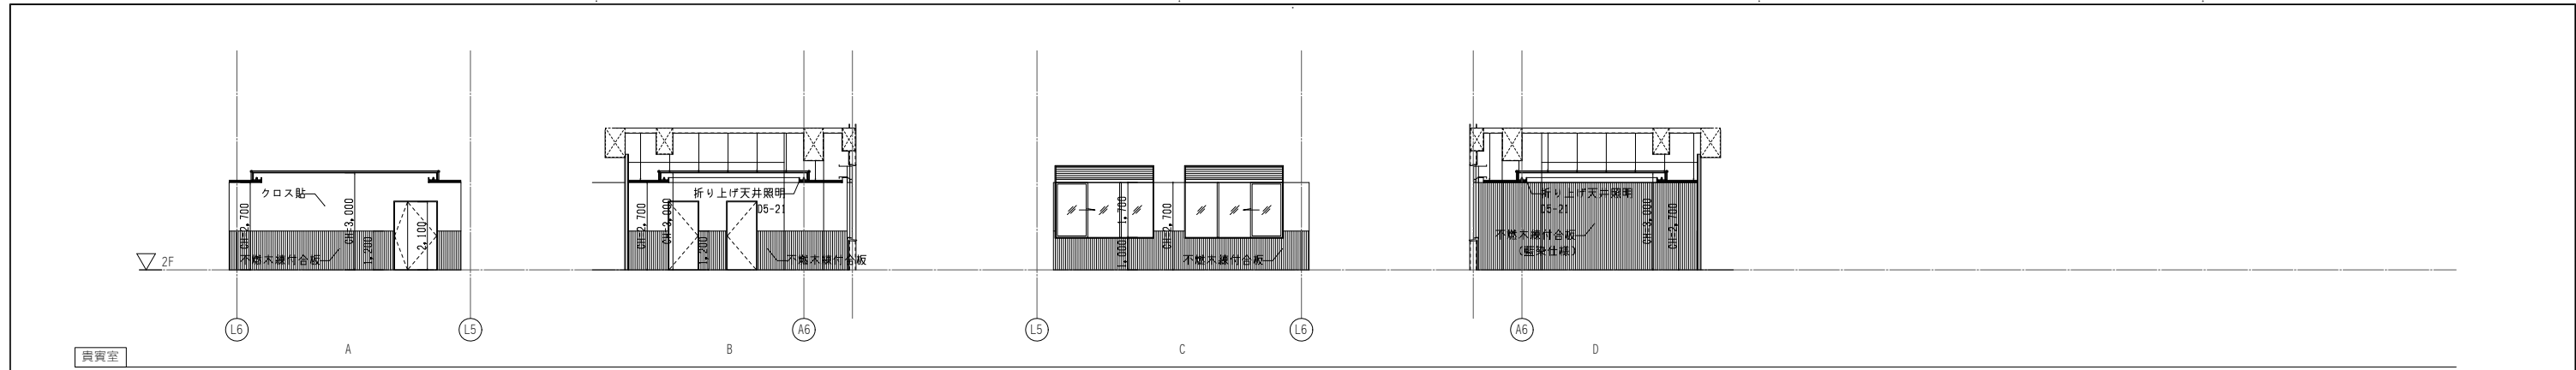

▽印は構造スリットを示す

設計者						法適合確認欄		検証者		設計番号		特記		徳島県県土整備部営繕課		●工事名 徳島県鳴門総合運動公園野球場改築工事のうち建築工事(第1工区)		●図面番号 A-073		 	
一級建築士 第286776号 渡邊 和幸	一級建築士 第298249号 土生 達哉	一級建築士 第386121号 山本 匠希	一級建築士 第000000号 梅垣 大雅	一級建築士 第313839号 池田 葵	一級建築士 第313839号 高原 正行	設備設計一級建築士 第6211号 浅山 明					17992						●図面名 展開図(6)	●縮尺 1/100(A1) 1/200(A3)	<small>一級建築士事務所登録 徳島県知事登録第11050号</small>		