


雨水算定表

階	符号	負担屋根面積A (m <sup>2</sup> )
2階	73	41.94
	74	40.4
	75	81.17
	76	55.65
	77	39.02
	78	11.83
	79	92.55
	80	76.16
屋外階段(L)1	81	63.98
屋外階段(L)2	82	72.71
屋外階段2	83	57.64
屋外階段3	84	43.54
屋外階段(R)1	85	64.79
屋外階段(R)2	86	72.71
風除室屋根	87	74.82
屋根(露下(R)2上部)	88	9.6
ローワースタンド	89	156.96
	90	154.96
	91	154.74
	92	154.75
	93	143.57
	94	143.68
	95	102.84
	96	62.83
	97	123.73
	98	123.73
	99	123.61
	100	154.53
	101	222.18
	102	196.81
	103	140.72
	104	183.78
	105	154.53
	106	123.61
	107	123.73
	108	123.73
	109	62.83
	110	102.84
	111	143.68
	112	143.57
	113	154.75
	114	154.74
	115	154.96
	116	156.96
ダグアウト屋根	117	20.61
	118	30.4
	119	30.12
	120	30.12
	121	30.4
	122	20.6

☒ : 集水樹の位置を示す  
 下流 ← 上流  
 ※特記なき限り横引き配管は合流しないものとする。  
 ※室内を経由する配管は防露巻きt25を見込む。

一級建築士 第286776号 渡邊 和幸	一級建築士 第298249号 土生 達哉	一級建築士 第386121号 山本 匡希	一級建築士 第000000号 梅垣 大雅	一級建築士 第313839号 池田 葵	設備設計一級建築士 第6211号 浅山 明	法適合確認欄 検査者 外山 博文	設計番号 17992	特記	●工事名 徳島県鳴門総合運動公園野球場改築工事のうち建築工事(第1工区)	●図面番号 A-154	●縮尺	●図面番号 A-154	●縮尺	2階雨水排水系統図	AZUSA SEKKEI Architects, Engineers & Consultants 株式会社 榎設計 関西支社 一級建築士事務所登録 大阪(ワ)第3234号	株式会社 宮建築設計 MIYA Architect's Office 一級建築士事務所登録 徳島県知事登録第11050号
----------------------------	----------------------------	----------------------------	----------------------------	---------------------------	-----------------------------	------------------------	---------------	----	---	----------------	-----	----------------	-----	-----------	--	--

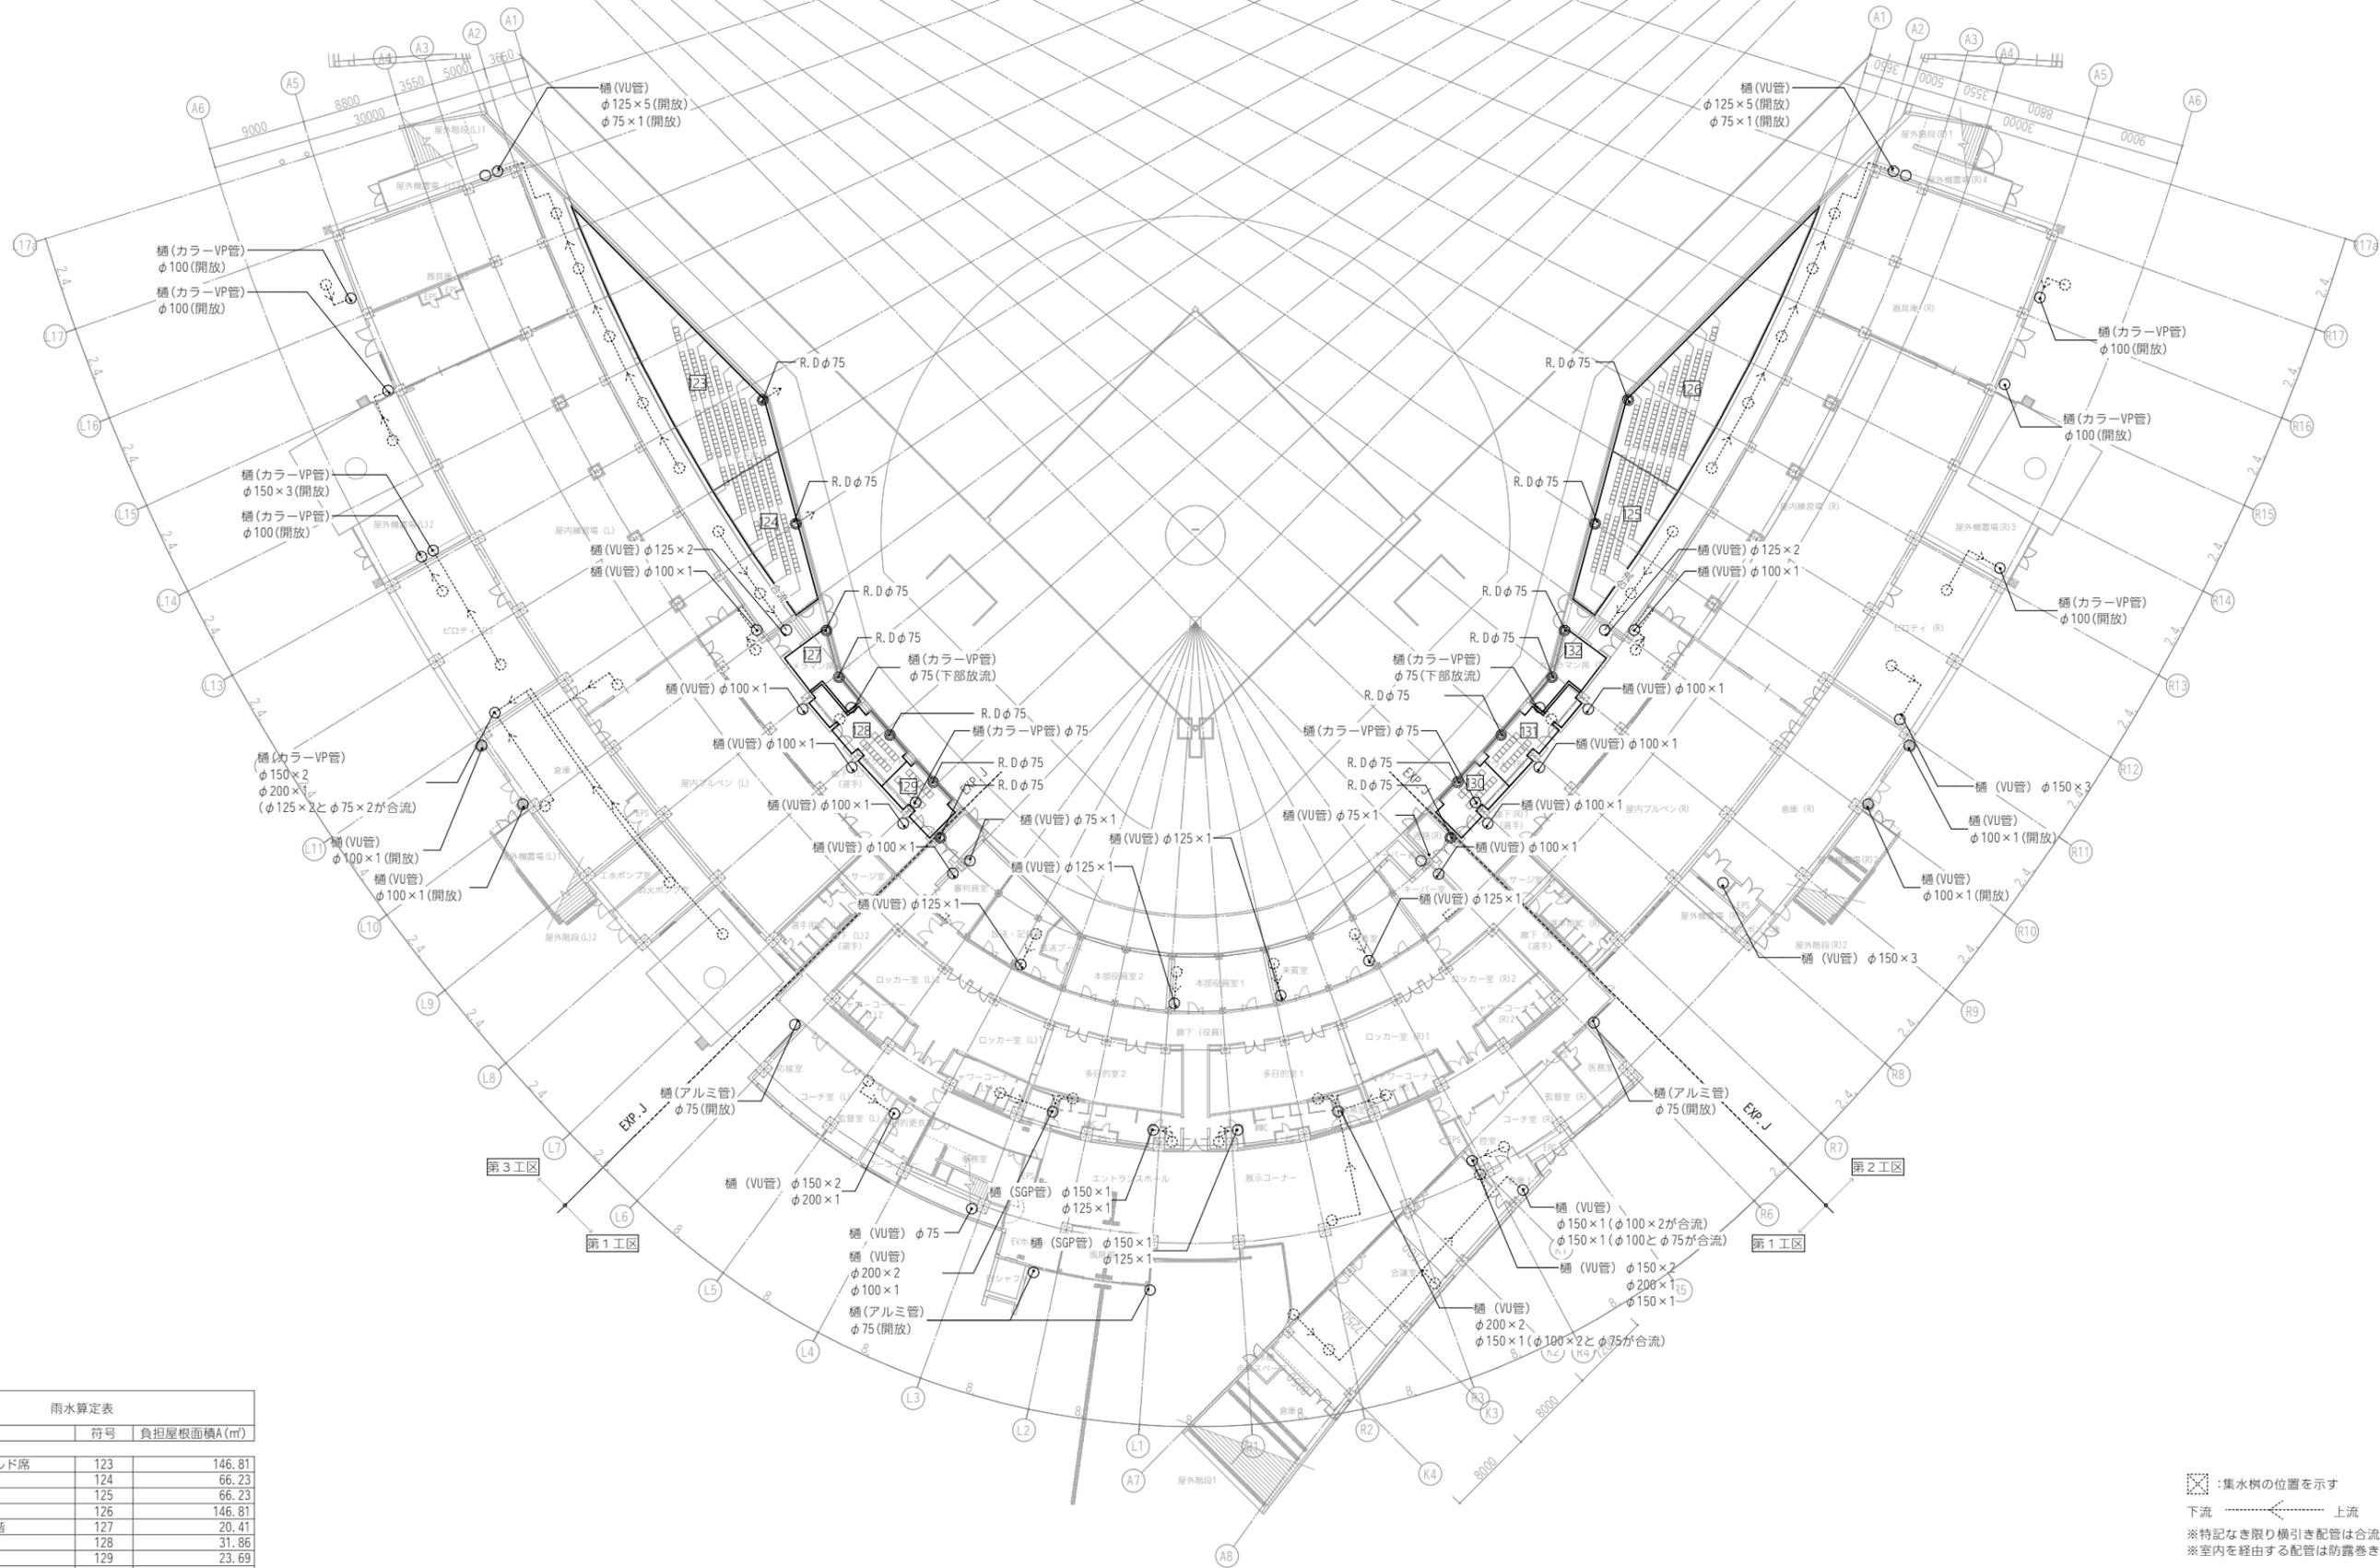

□ : 集水樹の位置を示す  
 下流 ← 上流  
 ※特記なき限り横引き配管は合流しないものとする。  
 ※室内を経由する配管は防露巻きt25を見込む。


階	符号	負担屋根面積A(m <sup>2</sup> )
フィールド席	123	146.81
	124	66.23
	125	66.23
	126	146.81
	127	20.41
1階	128	31.86
	129	23.69
	130	23.69
	131	31.86
	132	20.41

設計者		法適合確認欄		検証者		設計番号		特記	
一級建築士 第286776号 渡邊 和幸	一級建築士 第298249号 土生 達哉	一級建築士 第386121号 山本 匡希	一級建築士 第000000号 梅垣 大雅	一級建築士 第313839号 池田 葵	一級建築士 第6211号 高原 正行	設備設計一級建築士 第6211号 浅山 明	17992		

●工事名 徳島県鳴門総合運動公園野球場改築工事のうち建築工事(第1工区)	●図面番号 A-155
●図面名 1階雨水排水系統図	●縮尺

AZUSA SEKKEI  
 Architects, Engineers & Consultants  
 株式会社 梓設計 関西支社  
 一級建築士事務所登録 大阪(ワ)第3234号

株式会社 宮建築設計  
 MIYA Architect's Office  
 一級建築士事務所登録 徳島県知事登録第11050号

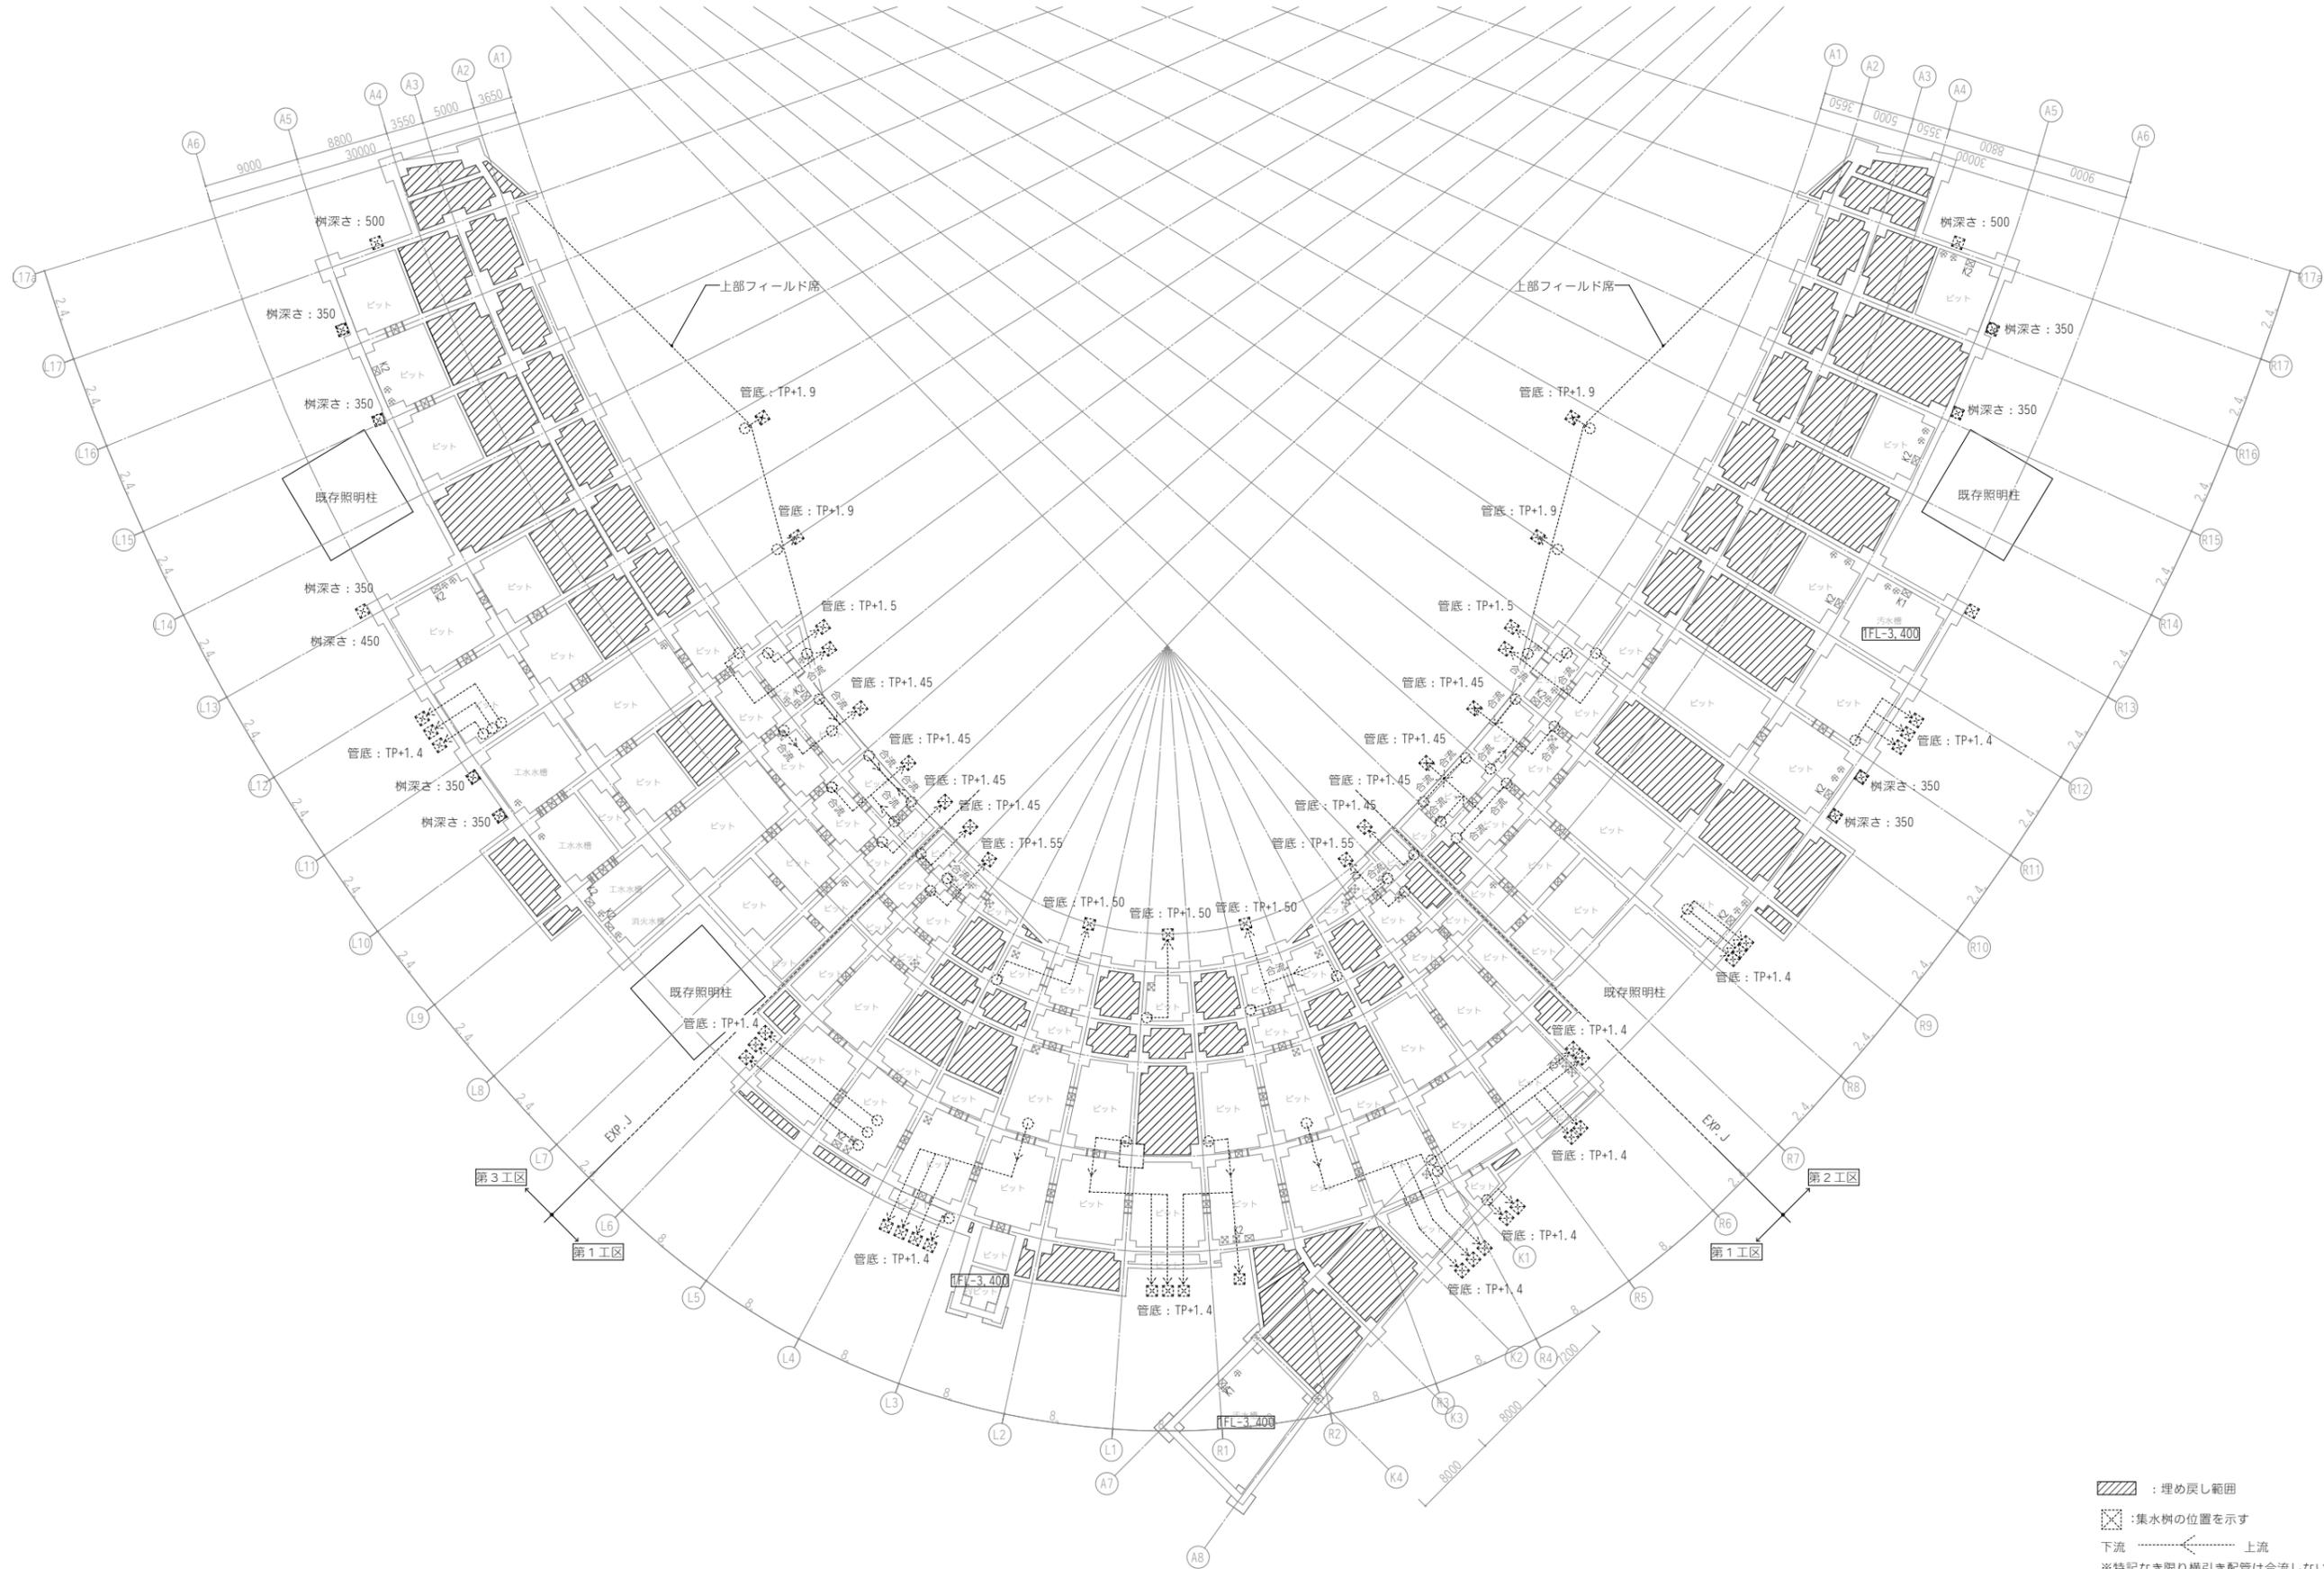

: 埋め戻し範囲  
 : 集水樹の位置を示す  
 下流 ← 上流  
 ※特記なき限り横引き配管は合流しないものとする。  
 ※室内を経由する配管は防露巻きt25を見込む。

設計者						法適合確認欄	検証者	設計番号	特記	●工事名	●図面番号
一級建築士 第286776号 渡邊 和幸	一級建築士 第298249号 土生 達哉	一級建築士 第386121号 山本 匡希	一級建築士 第000000号 梅垣 大雅	一級建築士 第313839号 池田 葵	一級建築士 第000000号 高原 正行	設備設計一級建築士 第6211号 浅山 明	外山 博文	17992		徳島県鳴門総合運動公園野球場改築工事のうち建築工事 (第1工区)	A-156
									●図面名	●縮尺	
									ピット雨水排水系統図		