



名前	根拠式	計算面積	名前	根拠式	計算面積
3FL			3-サ-3	CAD求積	0.55 m ²
バックネット裏スタンド			3-シ-1	12.356 × 0.360 ÷ 2	2.23 m ²
1-ア-1	13.292 × 3.126 ÷ 2	20.78 m ²	3-シ-2	12.348 × 0.369 ÷ 2	2.28 m ²
1-ア-2	3.501 × 12.850 ÷ 2	22.50 m ²	3-シ-3	12.051 × 3.040 ÷ 2	18.32 m ²
1-イ-1	19.864 × 0.410 ÷ 2	4.08 m ²	3-シ-4	12.426 × 2.933 ÷ 2	18.23 m ²
1-イ-2	19.859 × 0.410 ÷ 2	4.08 m ²			1324.94 m ²
1-ウ-1	20.939 × 5.129 ÷ 2	53.70 m ²			
1-ウ-2	8.190 × 19.802 ÷ 2	81.09 m ²			
1-ウ-3	CAD求積	0.82 m ²			
1-エ-1	20.949 × 5.125 ÷ 2	53.69 m ²			
1-エ-2	8.190 × 19.814 ÷ 2	81.14 m ²			
1-エ-3	CAD求積	0.82 m ²			
1-オ-1	20.949 × 5.125 ÷ 2	53.69 m ²			
1-オ-2	8.190 × 19.813 ÷ 2	81.14 m ²			
1-オ-3	CAD求積	0.82 m ²			
1-カ-1	6.956 × 2.454 ÷ 2	8.54 m ²			
1-カ-2	3.164 × 6.469 ÷ 2	10.24 m ²			
1-カ-3	6.341 × 0.640 ÷ 2	2.03 m ²			
1-カ-4	6.373 × 0.634 ÷ 2	2.03 m ²			
1-カ-5	15.179 × 5.618 ÷ 2	42.64 m ²			
1-カ-6	15.179 × 2.369 ÷ 2	17.98 m ²			
1-カ-7	14.230 × 2.767 ÷ 2	19.69 m ²			
1-カ-8	2.638 × 13.361 ÷ 2	17.63 m ²			
1-カ-9	CAD求積	0.04 m ²			
1-キ-1	20.944 × 5.126 ÷ 2	53.68 m ²			
1-キ-2	8.190 × 19.807 ÷ 2	81.11 m ²			
1-キ-3	CAD求積	0.78 m ²			
1-ク-1	20.944 × 5.126 ÷ 2	53.68 m ²			
1-ク-2	8.190 × 19.807 ÷ 2	81.11 m ²			
1-ク-3	CAD求積	0.78 m ²			
1-ケ-1	19.153 × 5.365 ÷ 2	51.38 m ²			
1-ケ-2	3.620 × 18.866 ÷ 2	34.15 m ²			
1-ケ-3	4.028 × 18.854 ÷ 2	37.98 m ²			
1-ケ-4	5.933 × 2.782 ÷ 2	8.26 m ²			
1-ケ-5	5.933 × 2.944 ÷ 2	8.74 m ²			
1-ケ-6	0.410 × 18.861 ÷ 2	3.87 m ²			
1-ケ-7	CAD求積	0.09 m ²			
1-コ-1	6.311 × 0.636 ÷ 2	2.01 m ²			
1-コ-2	0.637 × 6.332 ÷ 2	2.02 m ²			
1-コ-3	7.138 × 2.472 ÷ 2	8.83 m ²			
1-コ-4	7.138 × 2.798 ÷ 2	9.99 m ²			
1-コ-5	14.412 × 5.390 ÷ 2	38.85 m ²			
1-コ-6	8.052 × 12.498 ÷ 2	50.32 m ²			
1-コ-7	CAD求積	0.75 m ²			
1-サ-1	19.984 × 5.103 ÷ 2	50.99 m ²			
1-サ-2	6.712 × 18.892 ÷ 2	63.41 m ²			
1-サ-3	1.343 × 18.859 ÷ 2	12.67 m ²			
1-シ-1	20.128 × 5.371 ÷ 2	54.06 m ²			
1-シ-2	4.088 × 19.838 ÷ 2	40.55 m ²			
1-シ-3	20.128 × 3.837 ÷ 2	38.62 m ²			
1-シ-4	CAD求積	0.10 m ²			
1-ス-1	20.939 × 5.127 ÷ 2	53.68 m ²			
1-ス-2	8.191 × 19.802 ÷ 2	81.10 m ²			
1-ス-3	CAD求積	0.78 m ²			
1-セ-1	13.283 × 3.126 ÷ 2	20.77 m ²			
1-セ-2	12.845 × 3.500 ÷ 2	22.48 m ²			
1-セ-3	19.853 × 0.410 ÷ 2	4.07 m ²			
1-セ-4	0.401 × 19.850 ÷ 2	3.98 m ²			
1-ソ-1	6.658 × 2.620 ÷ 2	8.73 m ²			
1-ソ-2	2.926 × 5.980 ÷ 2	8.75 m ²			
1-タ-1	4.356 × 14.765 ÷ 2	32.16 m ²			
1-タ-2	CAD求積	42.30 m ²			
1-タ-3	10.614 × 1.453 ÷ 2	7.72 m ²			
1-タ-4	10.680 × 1.556 ÷ 2	8.31 m ²			
1-タ-5	CAD求積	9.90 m ²			
		1672.68 m ²			
1 壁側スタンド		1324.94 m ²			
		1324.94 m ²			
3 壁側スタンド					
3-ア-1	13.393 × 3.494 ÷ 2	23.40 m ²			
3-ア-2	13.393 × 3.752 ÷ 2	25.13 m ²			
3-イ-1	14.902 × 6.278 ÷ 2	46.78 m ²			
3-イ-2	14.902 × 6.747 ÷ 2	50.28 m ²			
3-イ-3	6.011 × 0.410 ÷ 2	1.24 m ²			
3-イ-4	6.015 × 0.410 ÷ 2	1.24 m ²			
3-ウ-1	20.359 × 6.745 ÷ 2	68.67 m ²			
3-ウ-2	20.359 × 7.476 ÷ 2	76.11 m ²			
3-エ-1	20.359 × 6.745 ÷ 2	68.67 m ²			
3-エ-2	20.359 × 7.468 ÷ 2	76.03 m ²			
3-オ-1	6.941 × 0.410 ÷ 2	1.43 m ²			
3-オ-2	6.953 × 0.410 ÷ 2	1.43 m ²			
3-オ-3	7.196 × 1.677 ÷ 2	6.04 m ²			
3-オ-4	7.196 × 1.736 ÷ 2	6.25 m ²			
3-オ-5	14.250 × 6.315 ÷ 2	45.00 m ²			
3-オ-6	14.250 × 6.493 ÷ 2	46.27 m ²			
3-オ-7	0.291 × 11.914 ÷ 2	1.74 m ²			
3-オ-8	4.231 × 0.291 ÷ 2	0.62 m ²			
3-オ-9	4.231 × 0.291 ÷ 2	0.62 m ²			
3-カ-1	24.347 × 6.902 ÷ 2	84.03 m ²			
3-カ-2	24.347 × 7.818 ÷ 2	95.18 m ²			
3-カ-3	CAD求積	0.23 m ²			
3-キ-1	24.347 × 6.902 ÷ 2	84.03 m ²			
3-キ-2	24.347 × 7.818 ÷ 2	95.18 m ²			
3-キ-3	CAD求積	0.24 m ²			
3-ク-1	14.476 × 6.216 ÷ 2	45.00 m ²			
3-ク-2	14.476 × 6.653 ÷ 2	48.16 m ²			
3-ク-3	CAD求積	0.18 m ²			
3-ク-4	10.739 × 0.410 ÷ 2	2.21 m ²			
3-ク-5	10.739 × 0.410 ÷ 2	2.21 m ²			
3-ケ-1	14.468 × 6.215 ÷ 2	44.96 m ²			
3-ケ-2	14.468 × 6.656 ÷ 2	48.15 m ²			
3-ケ-3	CAD求積	0.21 m ²			
3-コ-1	14.468 × 6.215 ÷ 2	44.96 m ²			
3-コ-2	14.468 × 6.656 ÷ 2	48.15 m ²			
3-コ-3	CAD求積	0.21 m ²			
3-サ-1	14.468 × 6.215 ÷ 2	44.96 m ²			
3-サ-2	14.468 × 6.652 ÷ 2	48.13 m ²			


3階 延床面積求積図
1:300

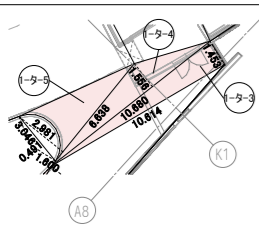

拡大図 1-タ-1~5
1:200

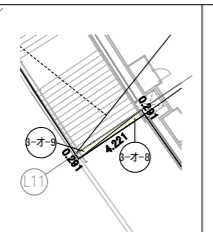


拡大図 3-オ-8~9
1:200

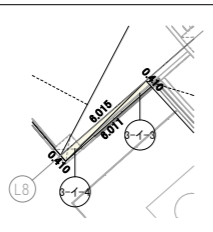

拡大図 3-イ-3~4
1:200

一級建築士 第286776号 渡邊 和幸	一級建築士 第298249号 土生 達哉	設計者 山本 匡希	一級建築士 第386121号 梅垣 大雅	一級建築士 第000000号 池田 葵	一級建築士 第313839号 高原 正行	設備設計一級建築士 第6211号 浅山 明	法適合確認欄	検証者 外山 博文	設計番号 17992	特記	●工事名 徳島県鳴門総合運動公園野球場改築工事のうち建築工事(第1工区)	●図面番号 A-024-3	●縮尺 1:600(A1) 1:1200(A3)	株式会社 榎設計 関西支社 一級建築士事務所登録 大阪(ワ)第3234号	株式会社 宮建築設計 MIYA Architect's Office 一級建築士事務所登録 徳島県鳴門市鳴門1-10-5号
----------------------------	----------------------------	--------------	----------------------------	---------------------------	----------------------------	-----------------------------	--------	--------------	---------------	----	-----------------------------------------	------------------	--------------------------------	-----------------------------------------	---------------------------------------------------------------------

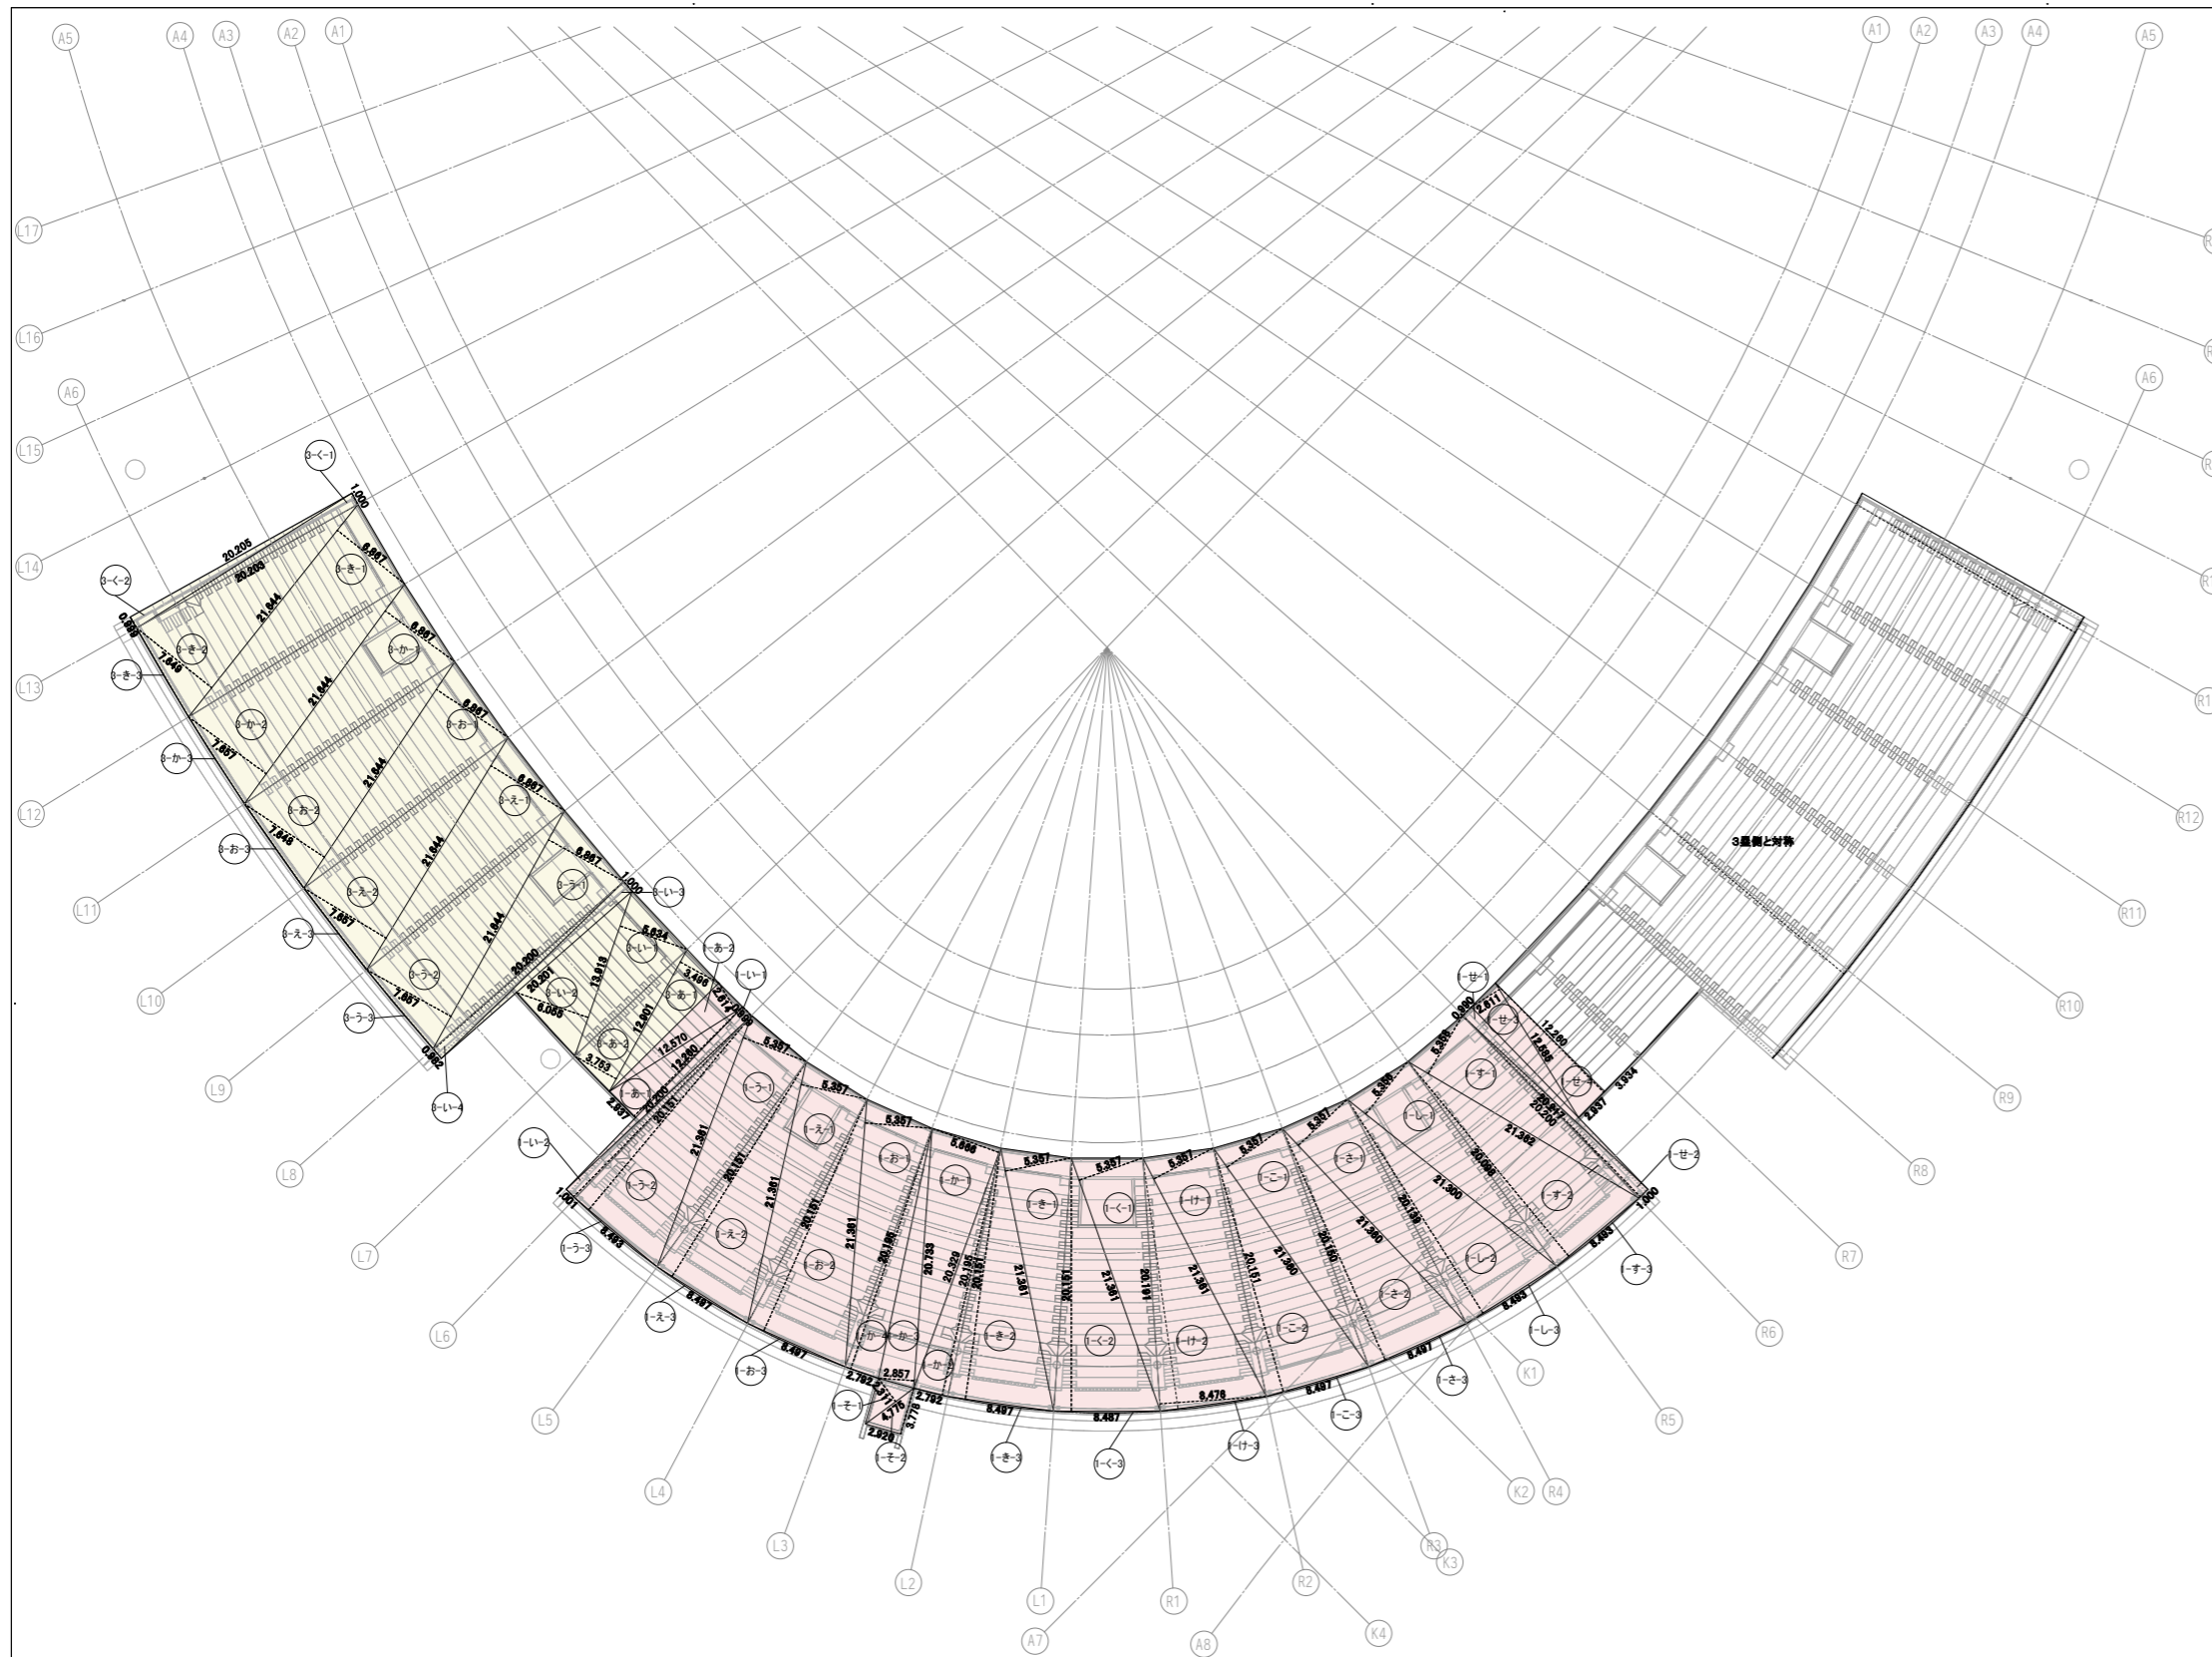

4階 延床面積求積図
1 : 300




名前	根拠式	計算面積
4FL		
バックネット裏スタンド		
1-あ-1	$2.937 \times 12.260 \div 2$	18.01 m ²
1-あ-2	$12.570 \times 2.614 \div 2$	16.43 m ²
1-い-1	$20.208 \times 0.999 \div 2$	10.10 m ²
1-い-2	$1.001 \times 20.200 \div 2$	10.12 m ²
1-う-1	$21.361 \times 5.357 \div 2$	57.22 m ²
1-う-2	$8.493 \times 20.151 \div 2$	85.58 m ²
1-う-3	CAD求積	0.84 m ²
1-え-1	$21.361 \times 5.357 \div 2$	57.22 m ²
1-え-2	$8.497 \times 20.151 \div 2$	85.62 m ²
1-え-3	CAD求積	0.84 m ²
1-お-1	$21.361 \times 5.357 \div 2$	57.22 m ²
1-お-2	$8.497 \times 20.151 \div 2$	85.62 m ²
1-お-3	CAD求積	0.84 m ²
1-か-1	$20.329 \times 5.666 \div 2$	57.60 m ²
1-か-2	$2.792 \times 20.195 \div 2$	28.20 m ²
1-か-3	$20.733 \times 2.857 \div 2$	29.62 m ²
1-か-4	$2.792 \times 20.195 \div 2$	28.20 m ²
1-き-1	$21.361 \times 5.357 \div 2$	57.22 m ²
1-き-2	$8.497 \times 20.151 \div 2$	85.62 m ²
1-き-3	CAD求積	0.84 m ²
1-く-1	$21.361 \times 5.357 \div 2$	57.22 m ²
1-く-2	$8.487 \times 20.151 \div 2$	85.52 m ²
1-く-3	CAD求積	0.84 m ²
1-け-1	$21.361 \times 5.357 \div 2$	57.22 m ²
1-け-2	$20.191 \times 8.476 \div 2$	85.57 m ²
1-け-3	CAD求積	0.84 m ²
1-こ-1	$21.360 \times 5.357 \div 2$	57.22 m ²
1-こ-2	$8.497 \times 20.151 \div 2$	85.62 m ²
1-こ-3	CAD求積	0.84 m ²
1-さ-1	$21.360 \times 5.357 \div 2$	57.22 m ²
1-さ-2	$8.497 \times 20.150 \div 2$	85.61 m ²
1-さ-3	CAD求積	0.85 m ²
1-し-1	$21.300 \times 5.356 \div 2$	57.05 m ²
1-し-2	$8.493 \times 20.139 \div 2$	85.53 m ²
1-し-3	CAD求積	1.12 m ²
1-す-1	$21.362 \times 5.358 \div 2$	57.23 m ²
1-す-2	$8.493 \times 20.098 \div 2$	85.35 m ²
1-す-3	CAD求積	1.11 m ²
1-せ-1	$20.217 \times 0.990 \div 2$	10.01 m ²
1-せ-2	$1.000 \times 20.200 \div 2$	10.10 m ²
1-せ-3	$12.585 \times 2.611 \div 2$	16.43 m ²
1-そ-1	$2.937 \times 12.260 \div 2$	18.01 m ²
1-そ-2	$4.775 \times 2.311 \div 2$	5.52 m ²
1-そ-3	$2.920 \times 3.778 \div 2$	5.52 m ²
		1700.51 m ²
1 塁側スタンド		955.38 m ²
		955.38 m ²

3 塁側スタンド		
3-あ-1	$12.901 \times 3.496 \div 2$	22.56 m ²
3-あ-2	$12.901 \times 3.753 \div 2$	24.21 m ²
3-い-1	$13.913 \times 5.634 \div 2$	39.20 m ²
3-い-2	$13.913 \times 6.055 \div 2$	42.13 m ²
3-い-3	$20.201 \times 1.000 \div 2$	10.11 m ²
3-う-1	$0.982 \times 20.200 \div 2$	9.92 m ²
3-う-2	$21.644 \times 6.867 \div 2$	74.32 m ²
3-う-3	$21.644 \times 7.657 \div 2$	82.87 m ²
3-う-3	CAD求積	0.24 m ²
3-え-1	$21.644 \times 6.867 \div 2$	74.32 m ²
3-え-2	$21.644 \times 7.657 \div 2$	82.87 m ²
3-え-3	CAD求積	0.24 m ²
3-お-1	$21.644 \times 6.867 \div 2$	74.32 m ²
3-お-2	$21.644 \times 7.648 \div 2$	82.77 m ²
3-お-3	CAD求積	0.24 m ²
3-か-1	$21.644 \times 6.867 \div 2$	74.32 m ²
3-か-2	$21.644 \times 7.657 \div 2$	82.87 m ²
3-か-3	CAD求積	0.24 m ²
3-き-1	$21.644 \times 6.867 \div 2$	74.32 m ²
3-き-2	$21.644 \times 7.649 \div 2$	82.78 m ²
3-き-3	CAD求積	0.32 m ²
3-く-1	$20.203 \times 1.000 \div 2$	10.11 m ²
3-く-2	$20.205 \times 0.999 \div 2$	10.10 m ²
		955.38 m ²

延床面積	
1FL	
バックネット裏スタンド	2494.24 m ²
1 塁側スタンド	2117.41 m ²
3 塁側スタンド	2117.41 m ²
2FL	
バックネット裏スタンド	1748.09 m ²
1 塁側スタンド	1327.53 m ²
3 塁側スタンド	1675.16 m ²
3FL	
バックネット裏スタンド	1672.68 m ²
1 塁側スタンド	1324.94 m ²
3 塁側スタンド	1324.94 m ²
4FL	
バックネット裏スタンド	1700.51 m ²
1 塁側スタンド	955.38 m ²
3 塁側スタンド	955.38 m ²
合計	19413.67 m ²

延床面積 工区別	
バックネット裏スタンド	
1FL	2494.24 m ²
2FL	1748.09 m ²
3FL	1672.68 m ²
4FL	1700.51 m ²
1 塁側スタンド	
1FL	2117.41 m ²
2FL	1327.53 m ²
3FL	1324.94 m ²
4FL	955.38 m ²
3 塁側スタンド	
1FL	2117.41 m ²
2FL	1675.16 m ²
3FL	1324.94 m ²
4FL	955.38 m ²
合計	19413.67 m ²

設計者	法適合確認欄	検証者	設計番号	特記	●工事名 徳島県鳴門総合運動公園野球場改築工事のうち建築工事(第1工区)	●図面番号 A-024-4
一級建築士 第286776号 渡邊 和幸	一級建築士 第298249号 土生 達哉	一級建築士 第386121号 山本 匡希	一級建築士 第000000号 梅垣 大雅	一級建築士 第313839号 池田 葵	一級建築士 第313839号 高原 正行	一級建築士 第6211号 浅山 明
					外山 博文	17992
					●図面名 延床面積 求積図・面積表(4)	●縮尺 1 : 600(A1) 1 : 1200(A3)

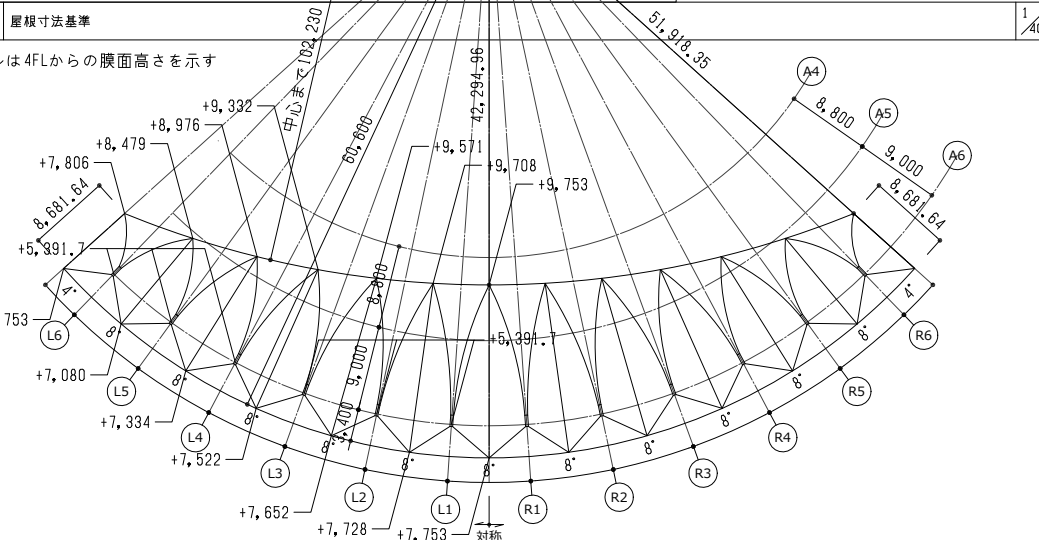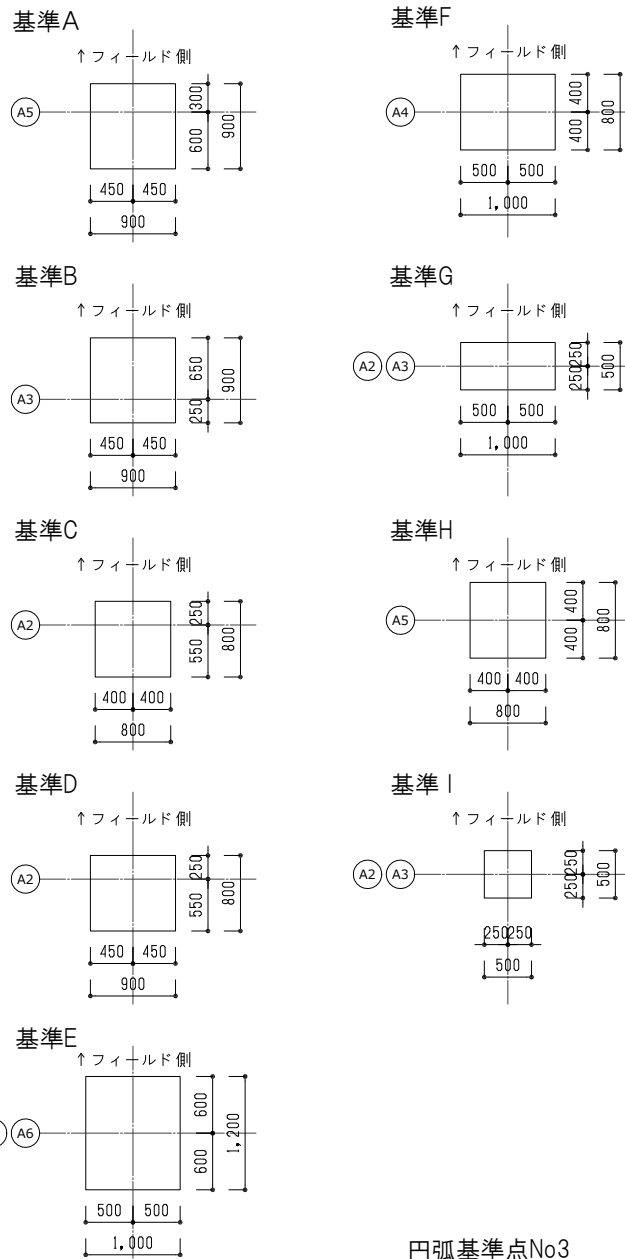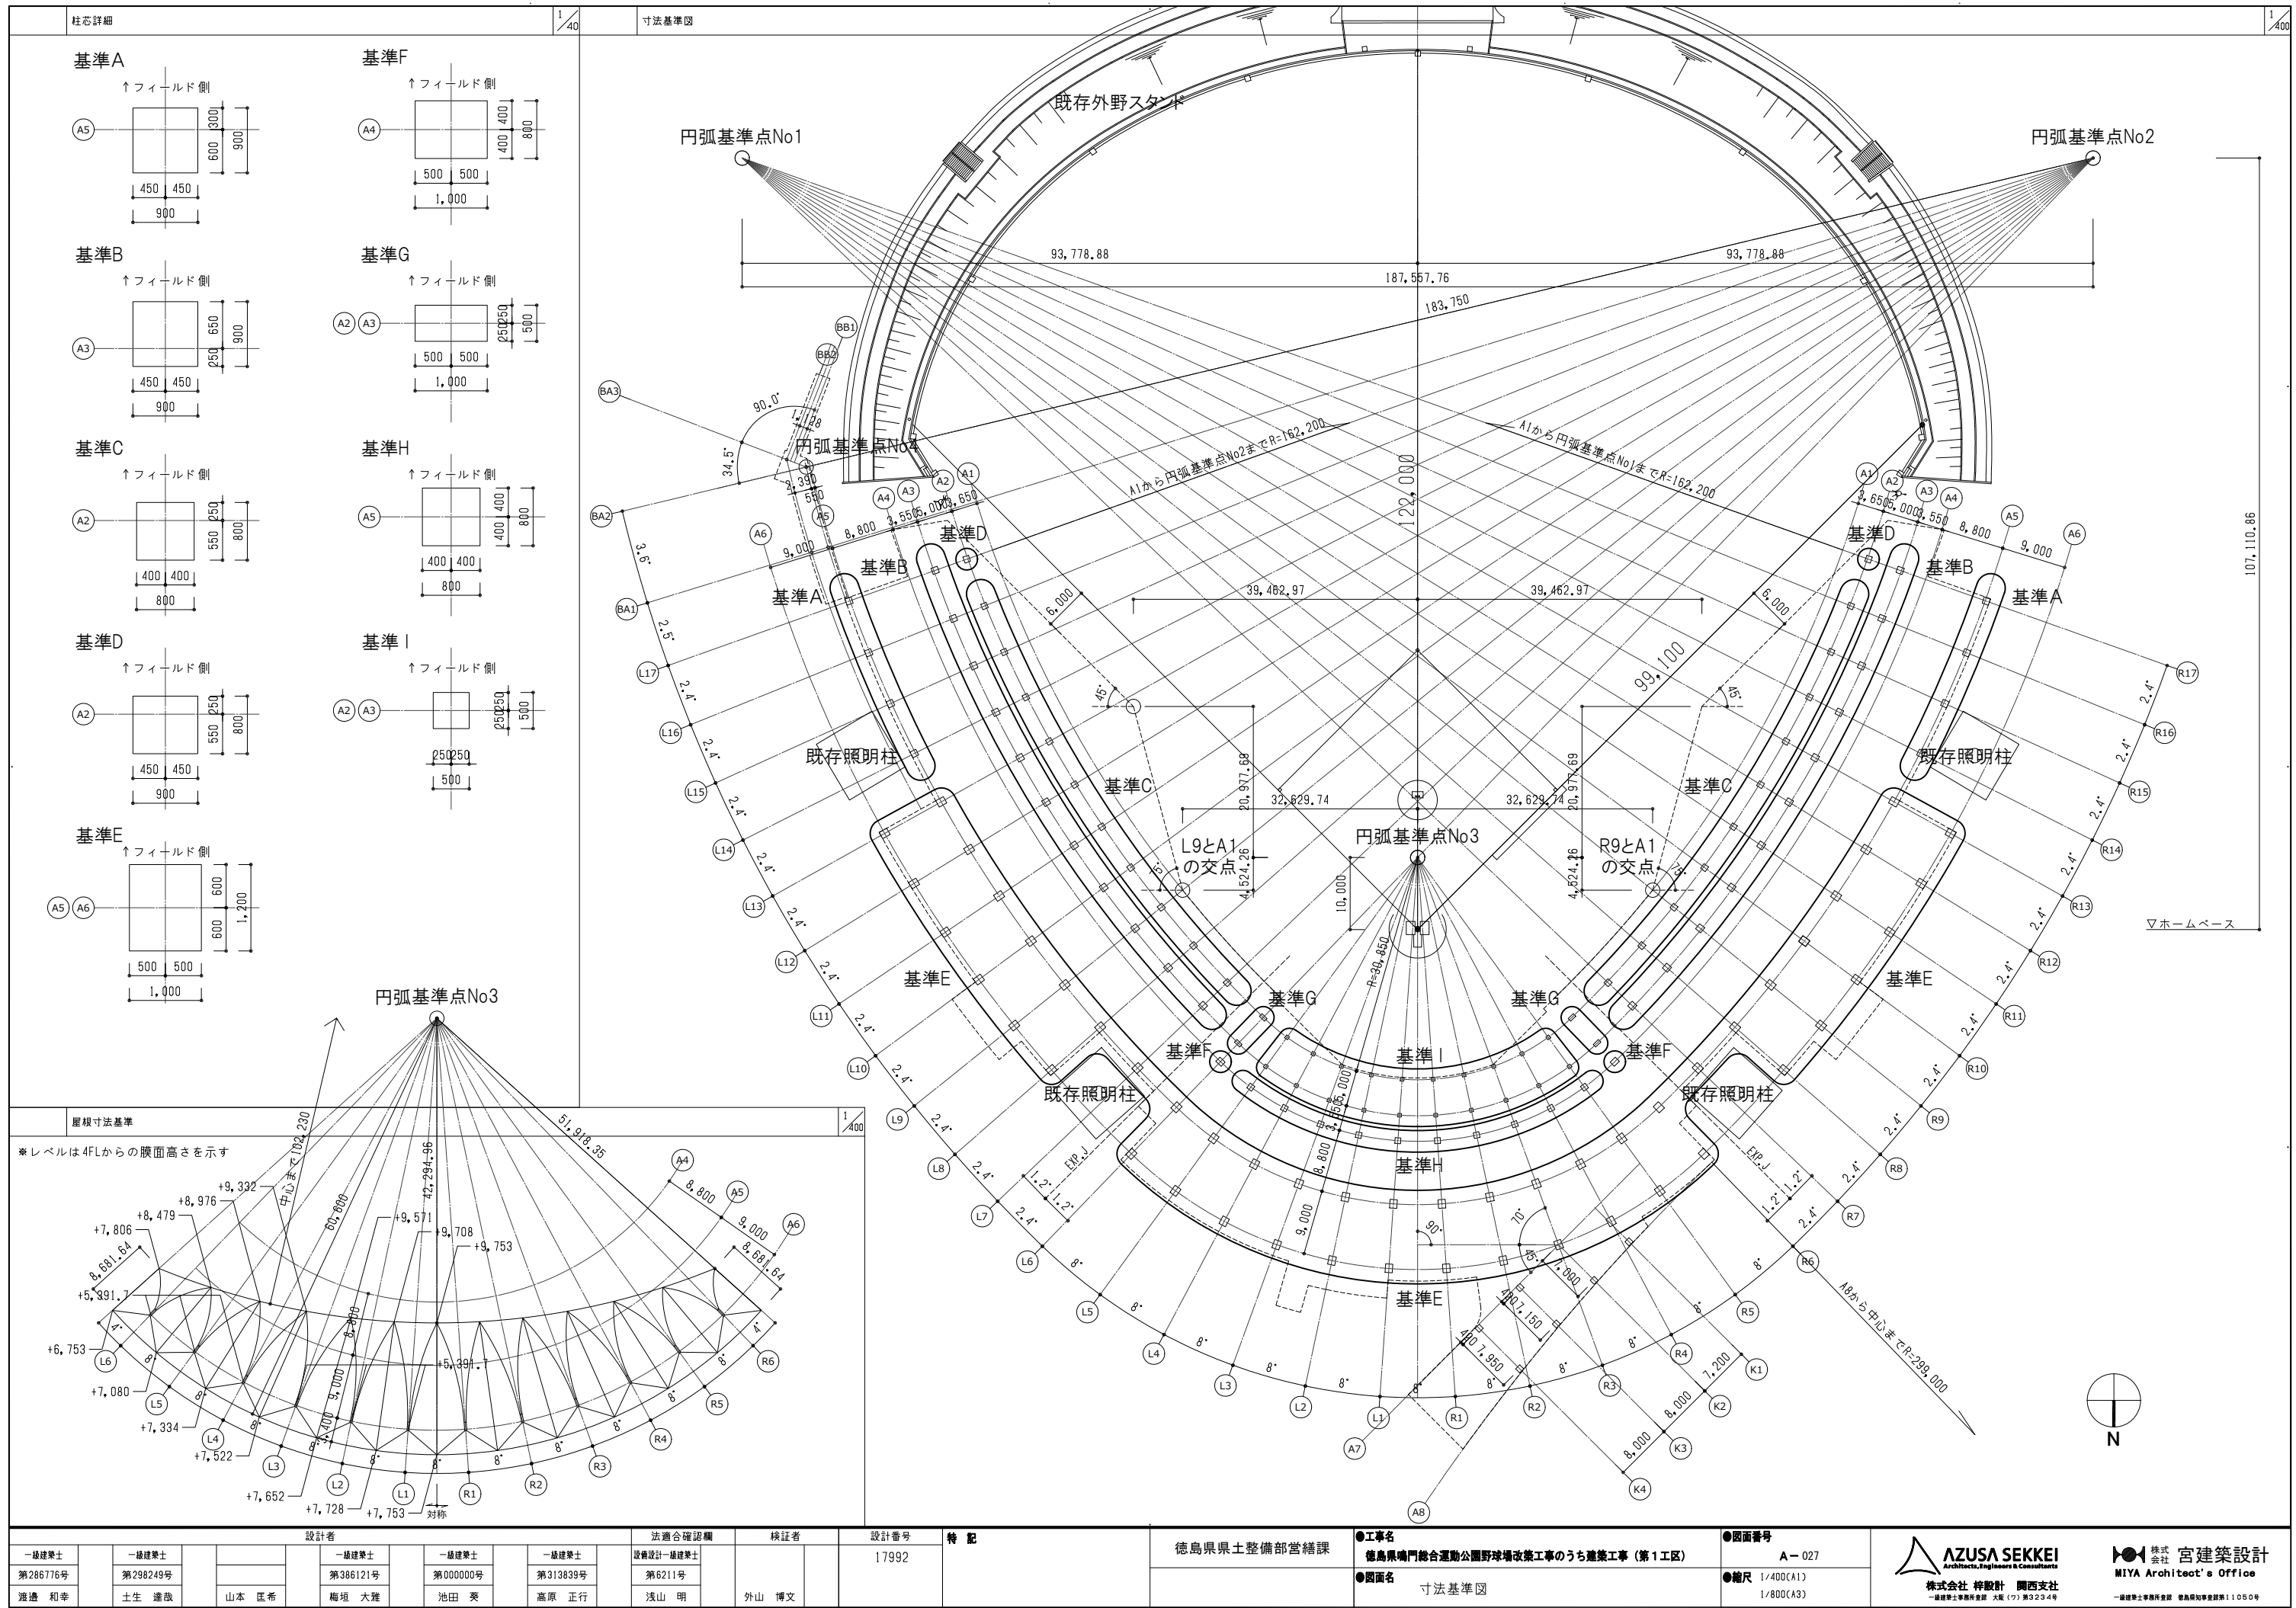

一級建築士 第286776号 渡邊 和幸	一級建築士 第298249号 土生 達哉	設計者 一級建築士 第386121号 山本 匠希	一級建築士 第000000号 梅垣 大雅	一級建築士 第313839号 池田 葵	一級建築士 第313839号 高原 正行	法適合確認欄 設備設計一級建築士 第6211号 浅山 明	検査者 外山 博文	設計番号 17992	特記	徳島県県土整備部営繕課	●工事名 徳島県鳴門総合運動公園野球場改築工事のうち建築工事(第1工区) ●図面名 寸法基準図	●図面番号 A-027 ●縮尺 1/400(A1) 1/800(A3)	AZUSA SEKKEI Architects, Engineers & Consultants 株式会社 梓設計 関西支社 一級建築士事務所登録 大阪(特)第3204号	株式会社 宮建築設計 MIYA Architect's Office 一級建築士事務所登録 徳島県知事登録第11050号
----------------------------	----------------------------	-----------------------------------	----------------------------	---------------------------	----------------------------	---------------------------------------	--------------	---------------	----	-------------	----------------------------------------------------------	-------------------------------------------------	------------------------------------------------------------------------------------------------	--------------------------------------------------------------------