



仮設計画図 S=1:500

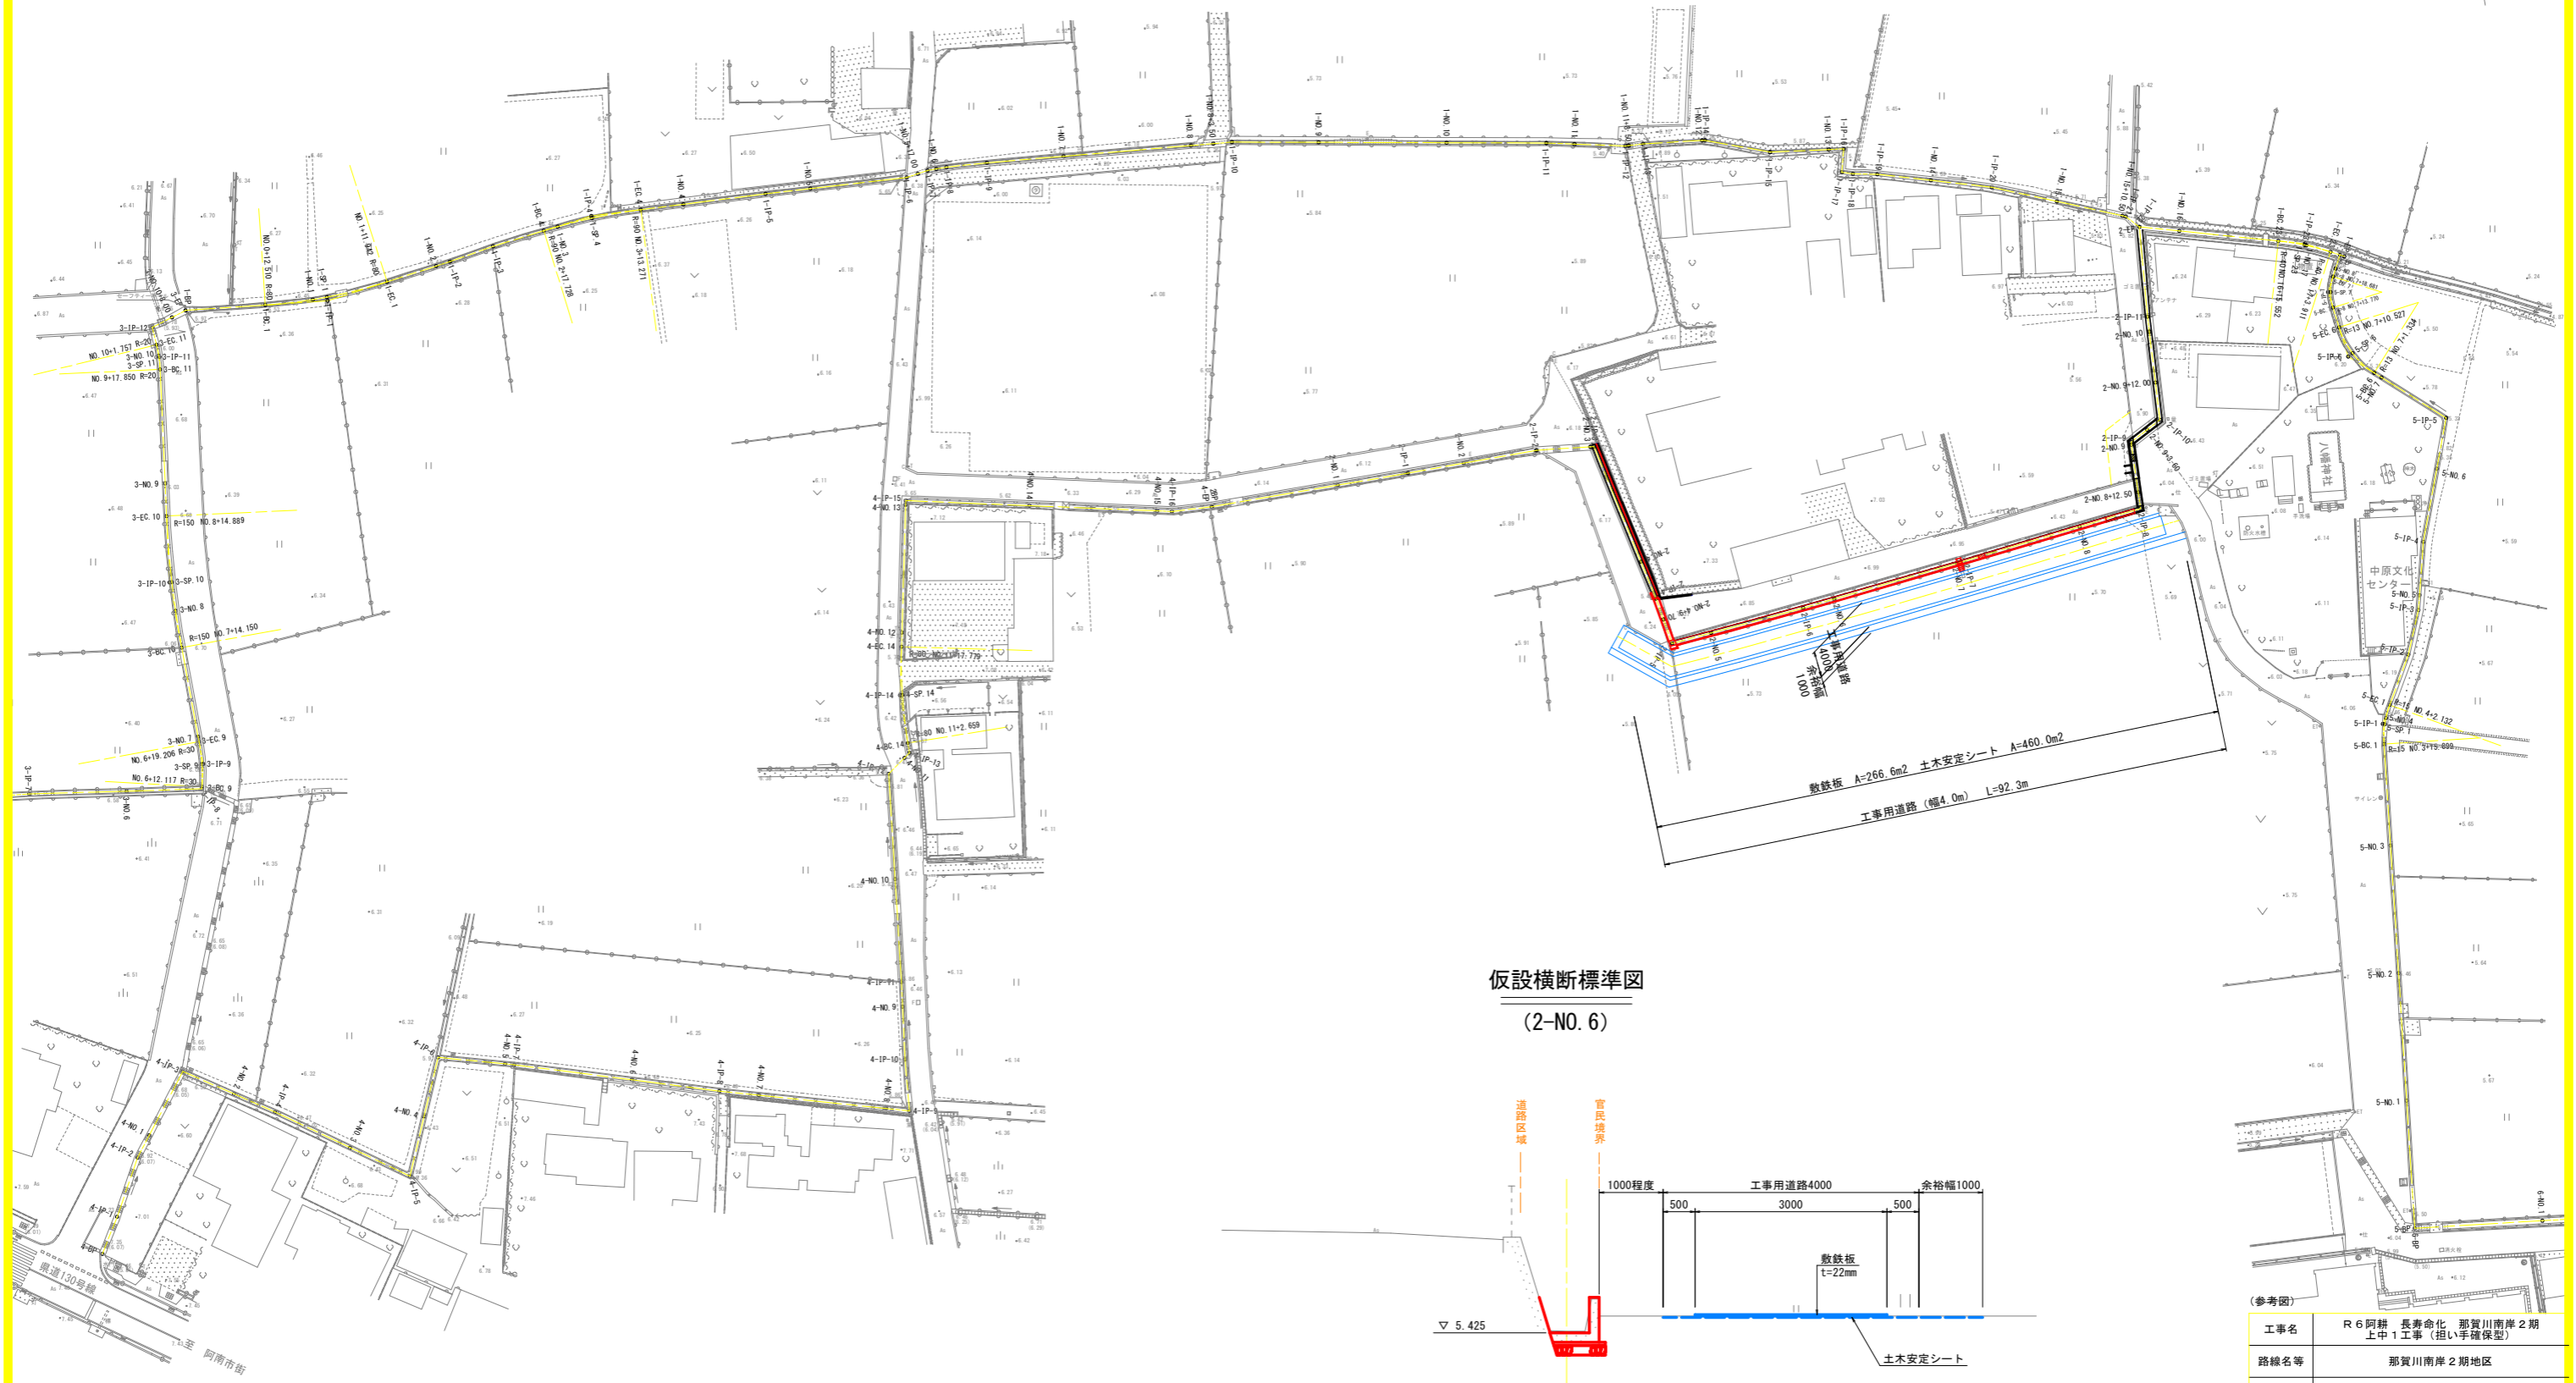

仮設横断標準図  
(2-NO. 6)

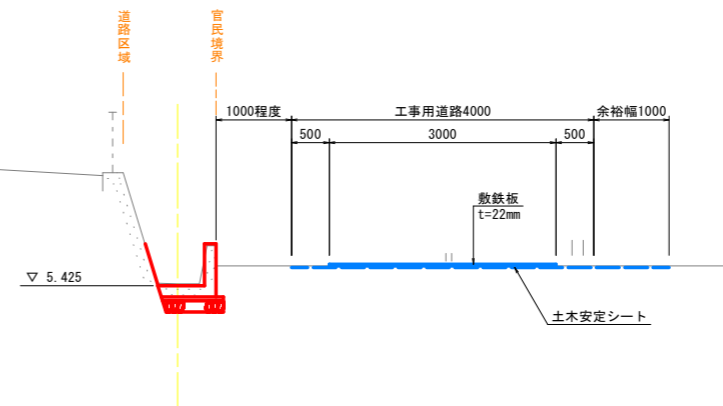

TP=3,000

工事名	R 6 阿耕 長寿命化 那賀川南岸 2 期 上中 1 工事 (担い手確保型)		
路線名等	那賀川南岸 2 期地区		
工事箇所	阿南市上中町		
図面名	仮設計画図		
縮尺	S=1:500	図面番号	参考 図 1
会社名			
事業者名	徳島県南部総合県民局農林水産部<阿南>		