平　面　図　S=1/500

施工延長　L=250.0m　　切削オーバーレイ　A=1,650m2　　表層工　A=1,650m2　　基層工　A=1,650m2

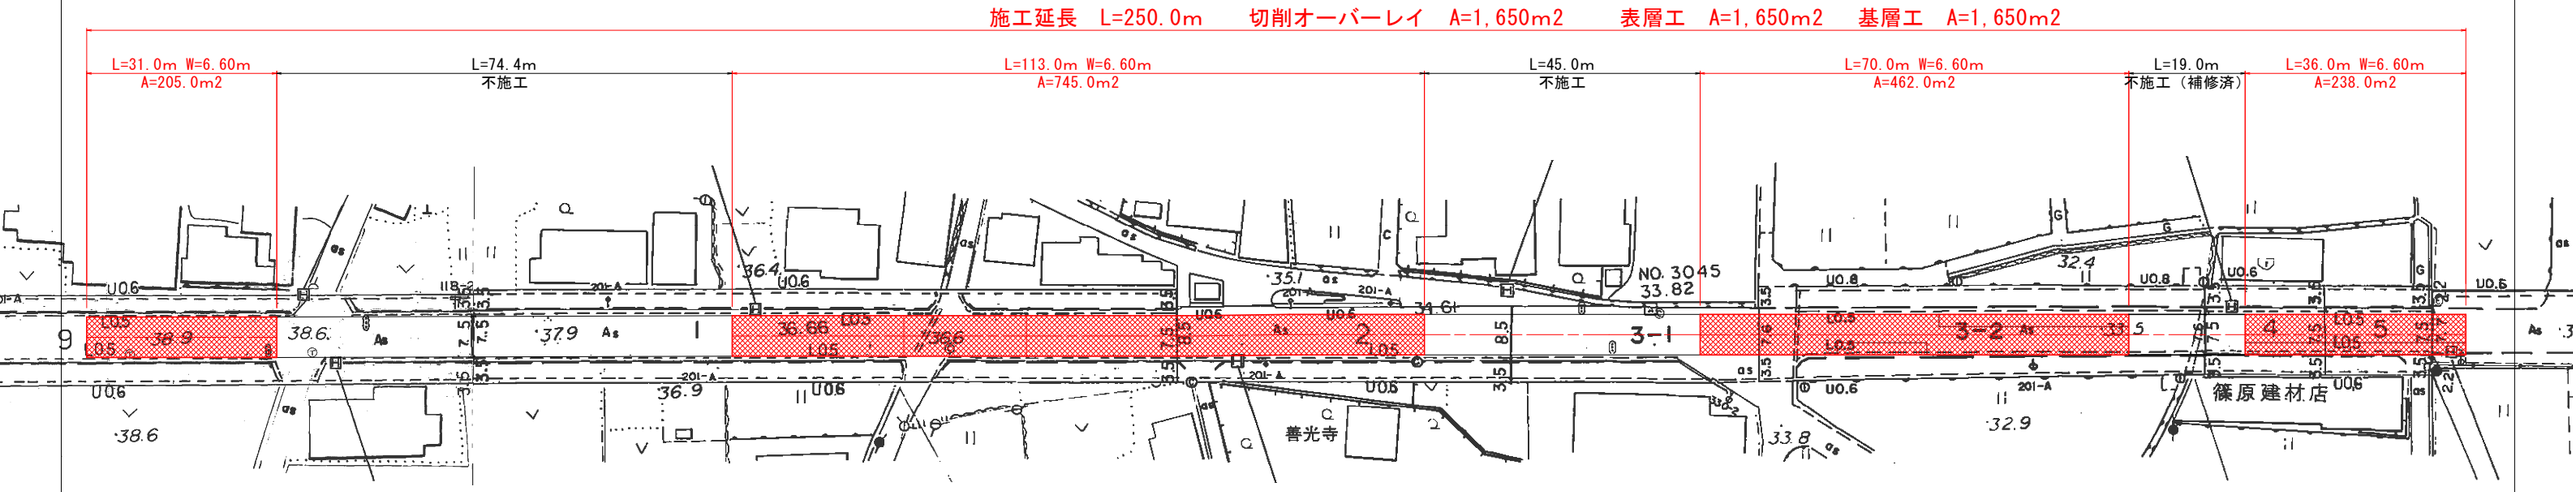

標準断面図　S=1/50

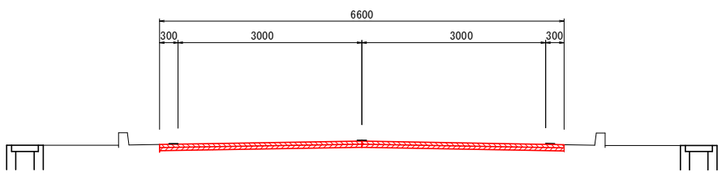

計画舗装構成

表層工＋基層工

50	表層工	再生密粒度AS(20)	締固め後密度　2.30(t/m3)以上
70	基層工	再生粗粒度AS(20)	締固め後密度　2.30(t/m3)以上

実施設計図面

	Ｒ６吉土 鳴門池田線　　阿波･阿波居屋敷 舗装補修工事（担い手確保型）		
路線名等	(主)鳴門池田線		
工事箇所	阿波市阿波町居屋敷		
図面名	平面図・標準断面図・構造図		
縮尺	図　示	図面番号	1 / 1
会社名			
事業者名	徳島東部県土整備局　<吉野川>		