


平面位置図


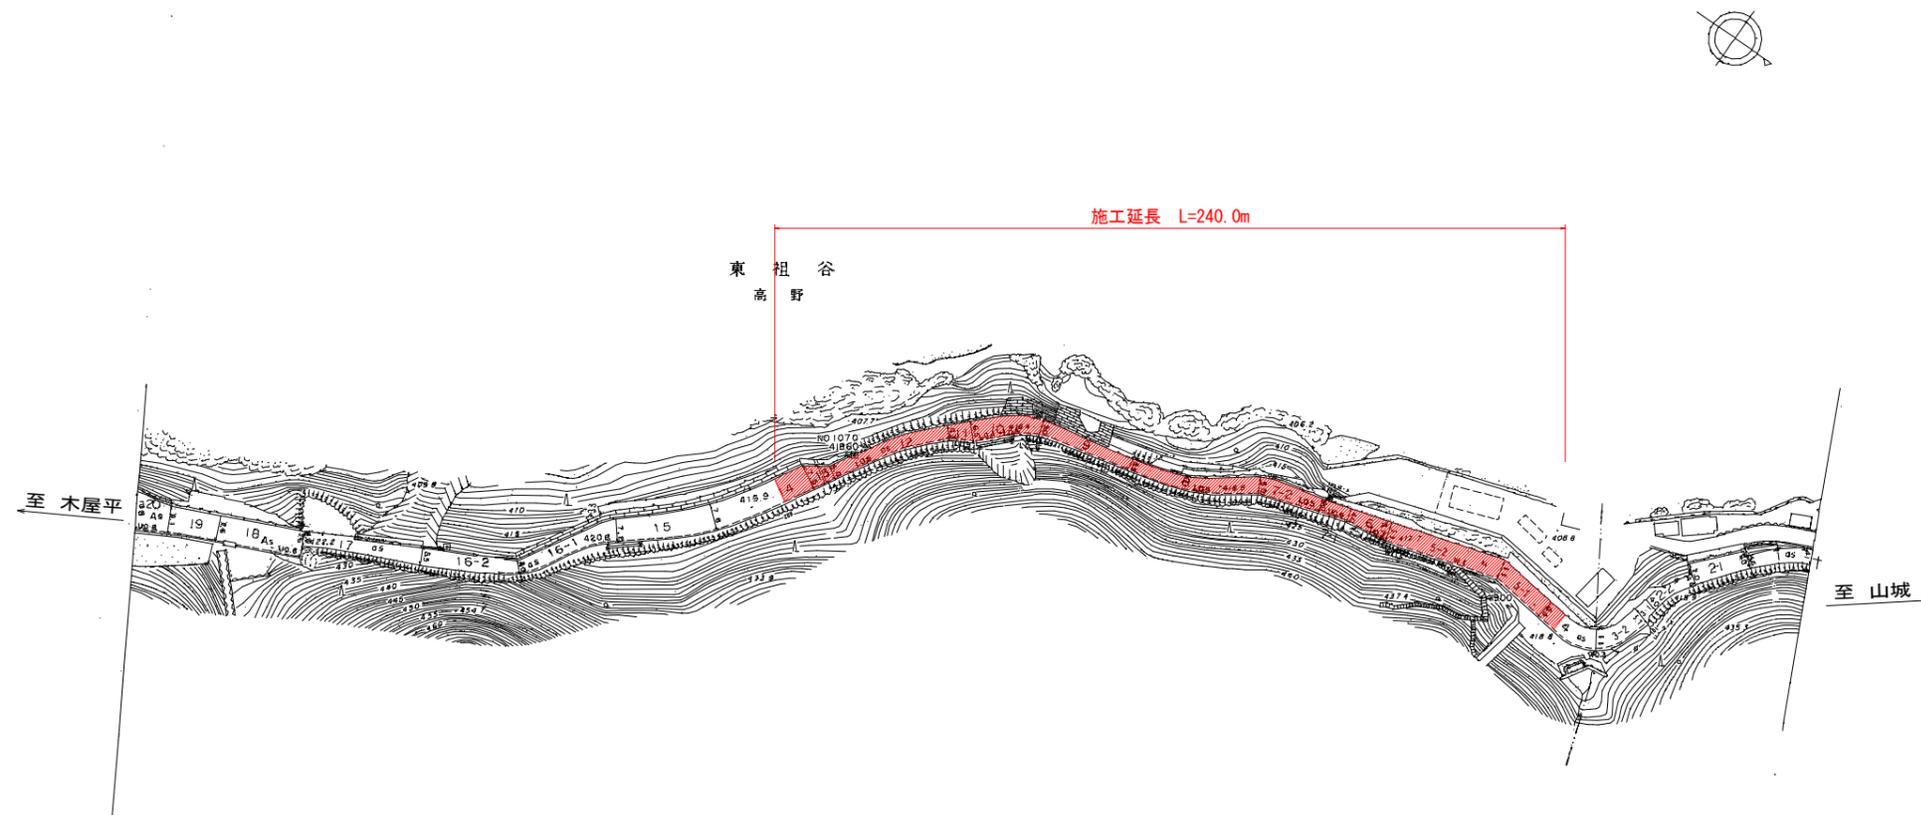


実施設計図面


工事名	R6三土 山城東祖谷山線 三・東祖谷高野 舗装工事 (担い手確保型)		
路線名等	(主) 山城東祖谷山線		
工事箇所	三好市東祖谷高野		
図面名	平面位置図		
縮尺	図面番号	1 / 2	
会社名			
事業者名	徳島県西部総合県民局県土整備部 (三好)		

舗装展開図


S=1:200

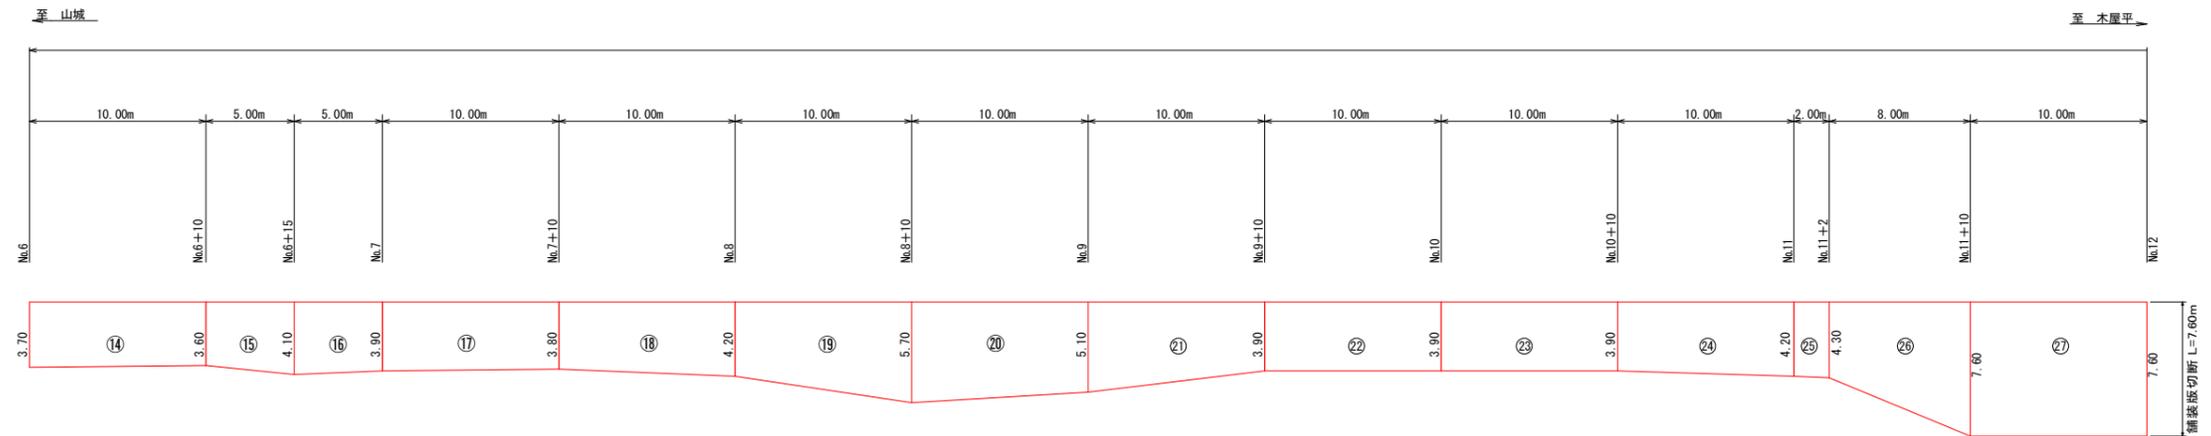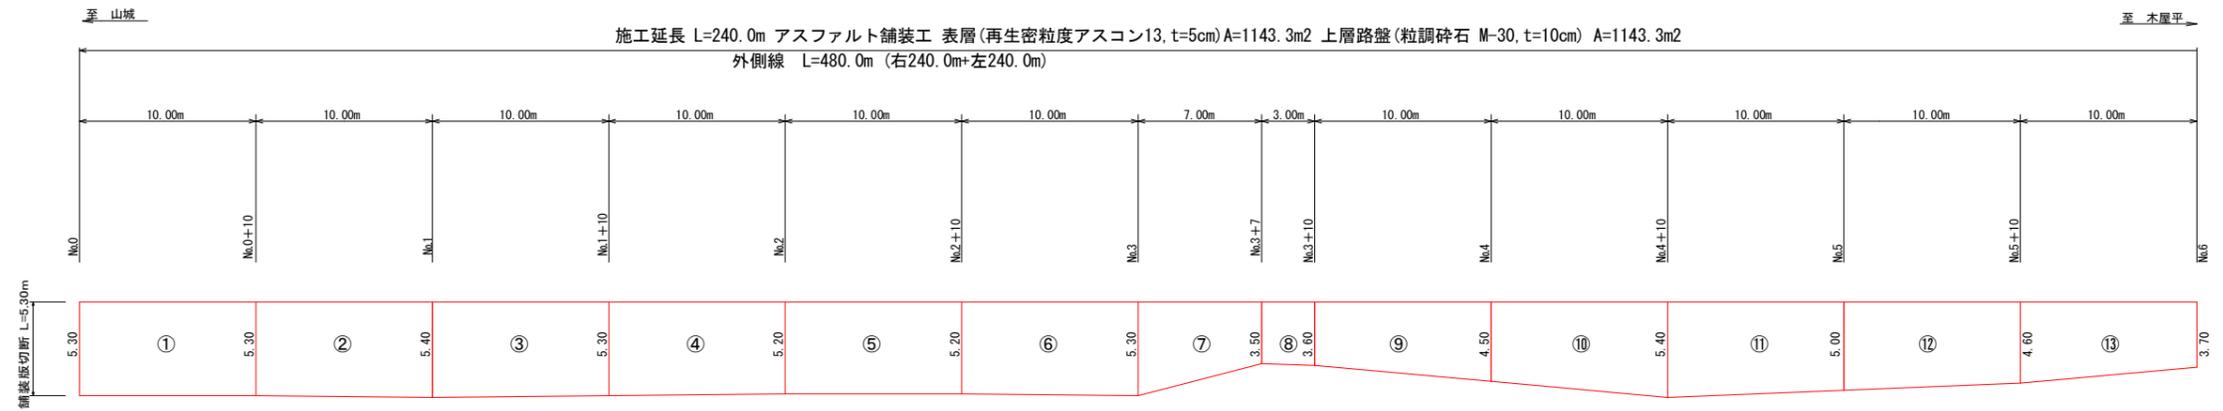

標準断面図 S=1/50

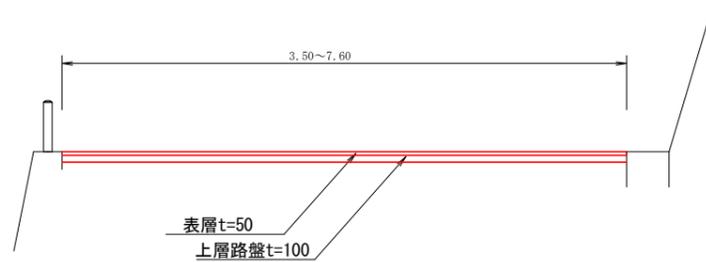

舗装構成図 (舗装工) S=1:10

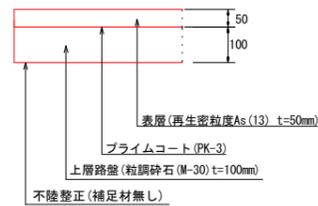

※舗装構成は、CBR試験の結果に基づき決定するものとする。

数量総括表

表層工	上層路盤	不陸整正	取壊面積	外側線	舗装版切断
1143.3 m ²	1143.3 m ²	1143.3 m ²	1143.3 m ²	480.00 m	12.90 m

舗装面積数量表1

No.	計算式	数量
1	(5.30+5.30)/2*10.00	53.00
2	(5.30+5.40)/2*10.00	53.50
3	(5.40+5.30)/2*10.00	53.50
4	(5.30+5.20)/2*10.00	52.50
5	(5.20+5.20)/2*10.00	52.00
6	(5.20+5.30)/2*10.00	52.50
7	(5.30+3.50)/2* 7.00	30.80
8	(3.50+3.60)/2* 3.00	10.65
9	(3.60+4.50)/2*10.00	40.50
10	(4.50+5.40)/2*10.00	49.50
11	(5.40+5.00)/2*10.00	52.00
12	(5.00+4.60)/2*10.00	48.00
13	(4.60+3.70)/2*10.00	41.50
14	(3.70+3.60)/2*10.00	36.50

舗装面積数量表2

No.	計算式	数量
15	(3.60+4.10)/2* 5.00	19.25
16	(4.10+3.90)/2* 5.00	20.00
17	(3.90+3.80)/2*10.00	38.50
18	(3.80+4.20)/2*10.00	40.00
19	(4.20+5.70)/2*10.00	49.50
20	(5.70+5.10)/2*10.00	54.00
21	(5.10+3.90)/2*10.00	45.00
22	(3.90+3.90)/2*10.00	39.00
23	(3.90+3.90)/2*10.00	39.00
24	(3.90+4.20)/2*10.00	40.50
25	(4.20+4.30)/2* 2.00	8.50
26	(4.30+7.60)/2*8.00	47.60
27	(7.60+7.60)/2*10.00	76.00

合計 1143.30 m²
舗装版切断 5.30+7.60=12.90m

実施設計図面

工事名	R6三土 山城東祖谷山線 三・東祖谷高野 舗装工事 (指し手確保型)		
路線名等	(主) 山城東祖谷山線		
工事箇所	三好市東祖谷高野		
図面名	展開図		
縮尺	図示	図面番号	2 / 2
会社名			
事業者名	徳島県西部総合県民局県土整備部 (三好)		