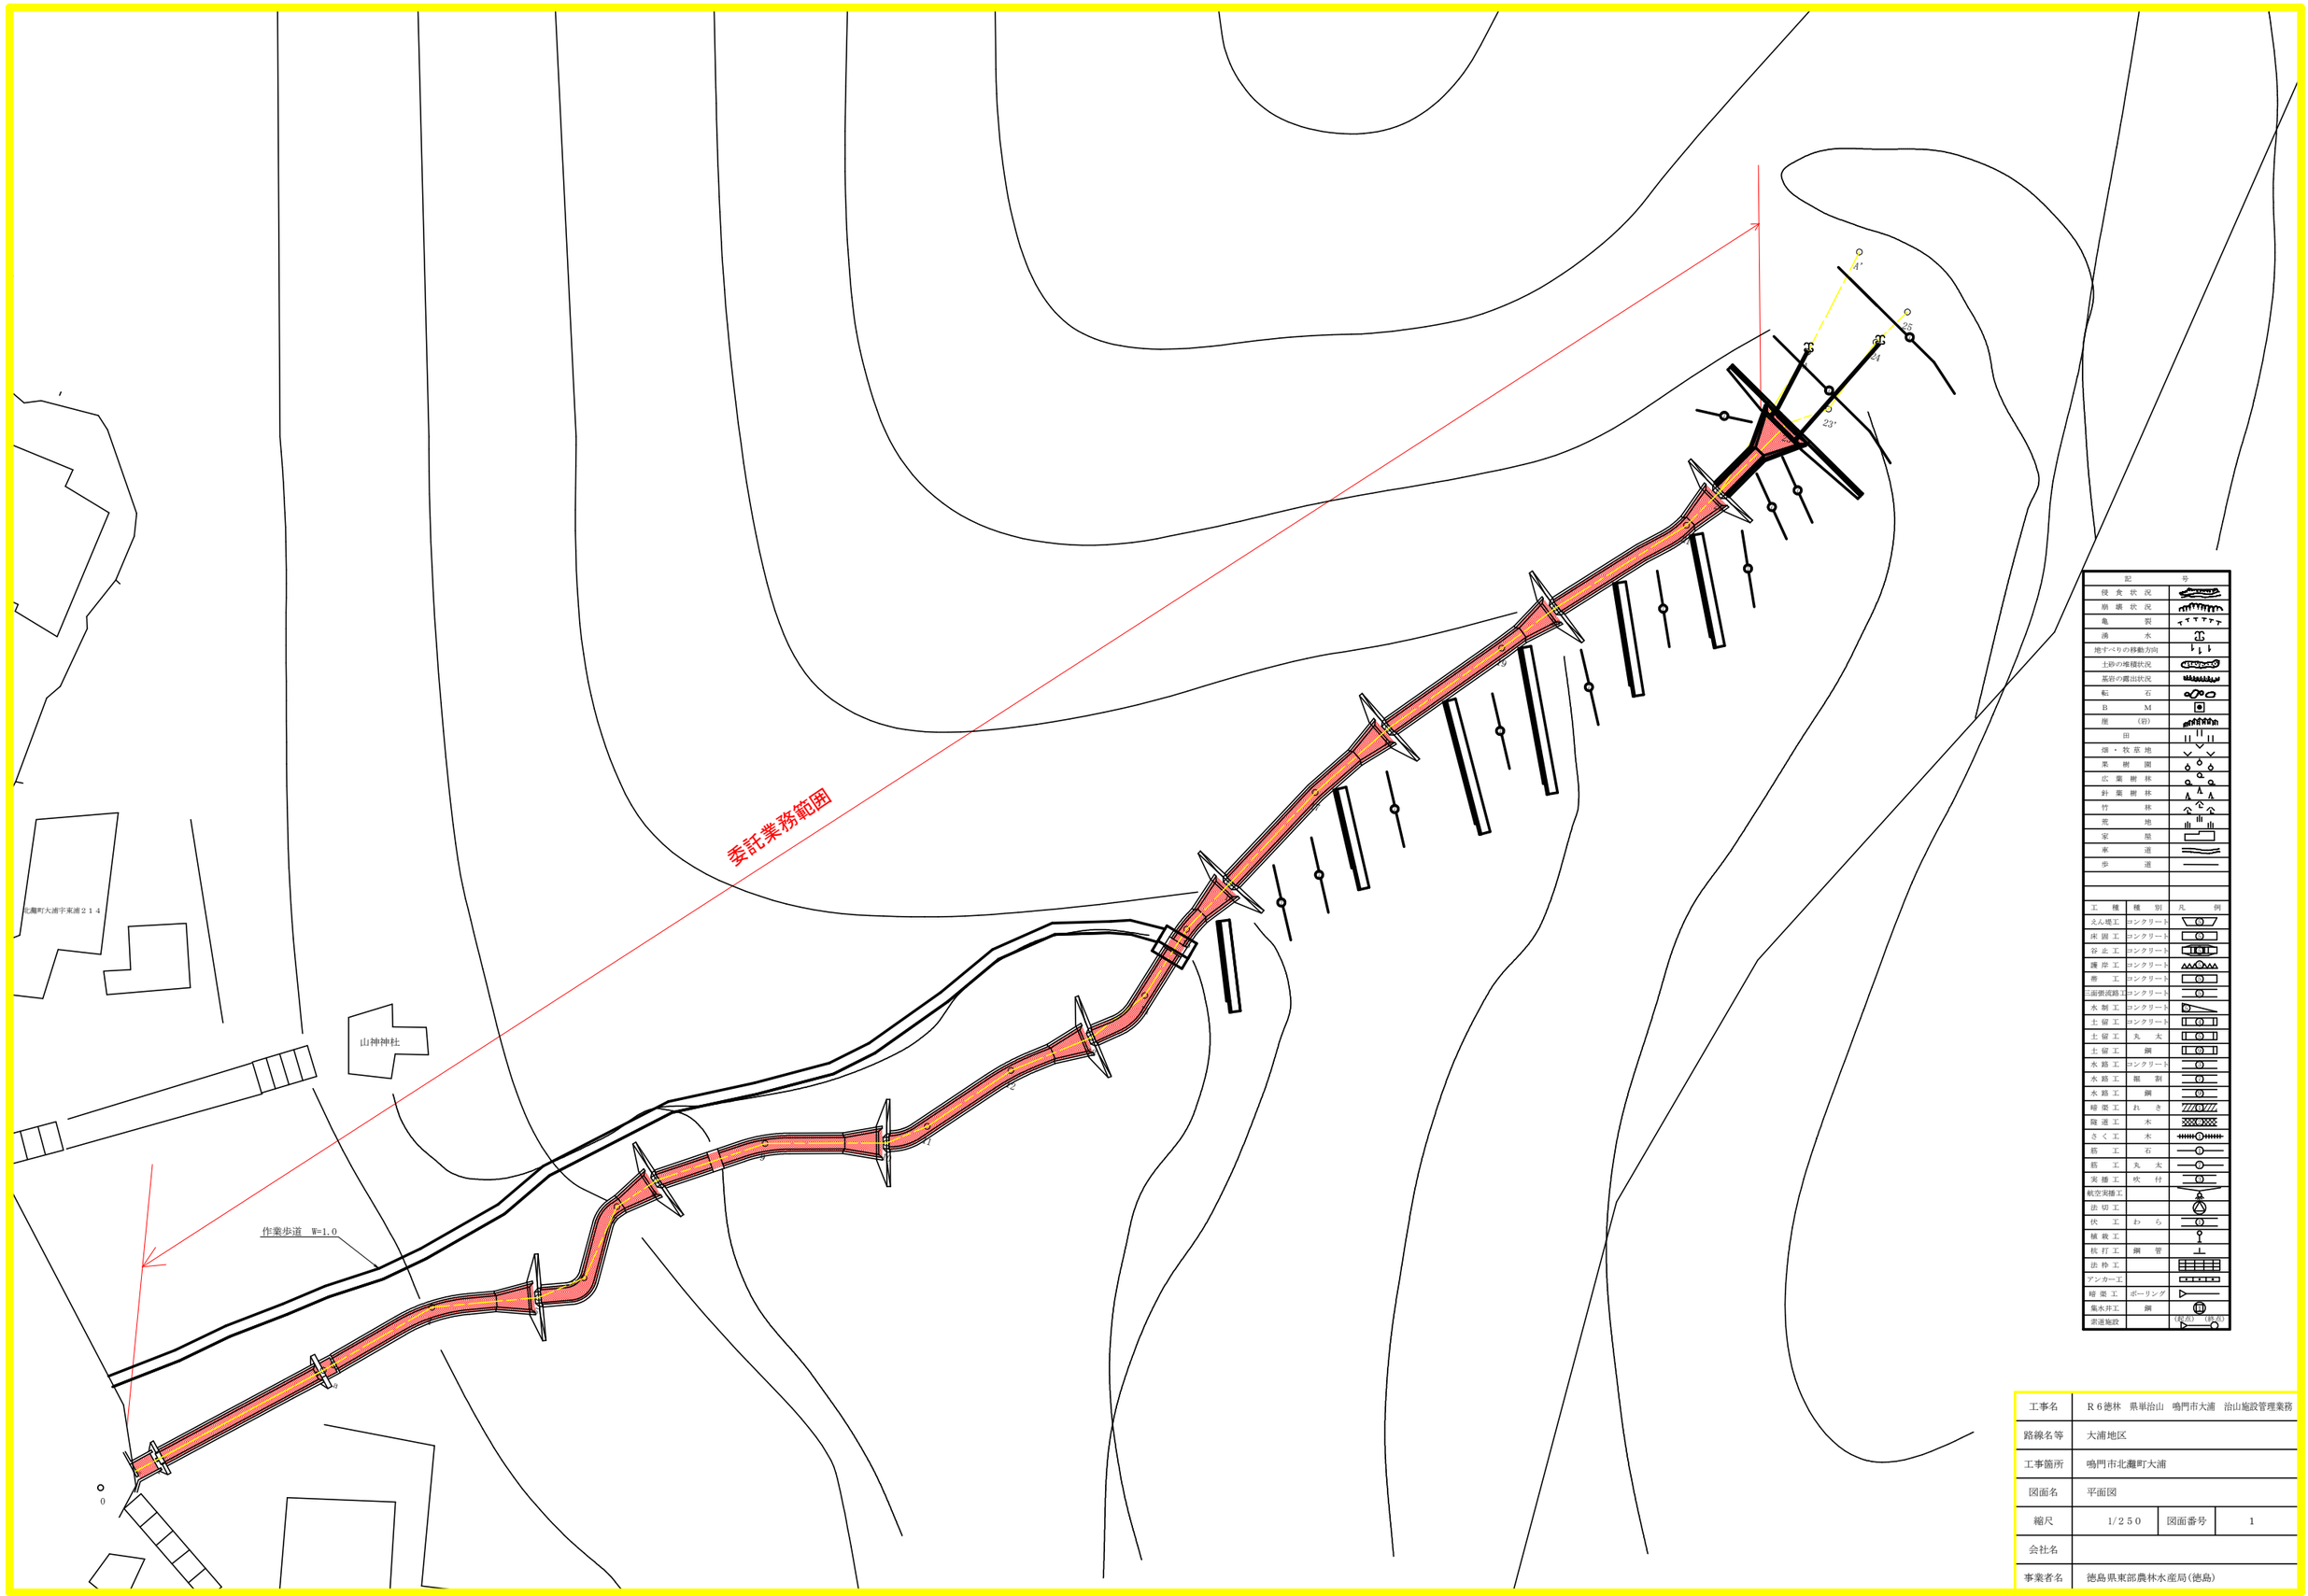

工事名	Ｒ６徳林　県単治山　鳴門市大浦　治山施設管理業務		
路線名等	大浦地区		
工事箇所	鳴門市北灘町大浦		
図面名	平面図		
縮尺	1/２５０	図面番号	1
会社名			
事業者名	徳島県東部農林水産局(徳島)		