


図 面 等 目 録

工 事 名	R 6 企総管 勝浦発電所 C C T V 装置取替工事（一部債務負担）
図面番号	図 名
1	機器配置、配線ルート図（全体図）
2	機器配置、配線ルート図（拡大図）
3	勝浦発電所内 機器配置図
4	棚野ダム 機器配置図
5	既設電気系統図（参考図）
6	既設通信系統図（参考図）
7	既設亜鉛めっき柱カメラ台座寸法図

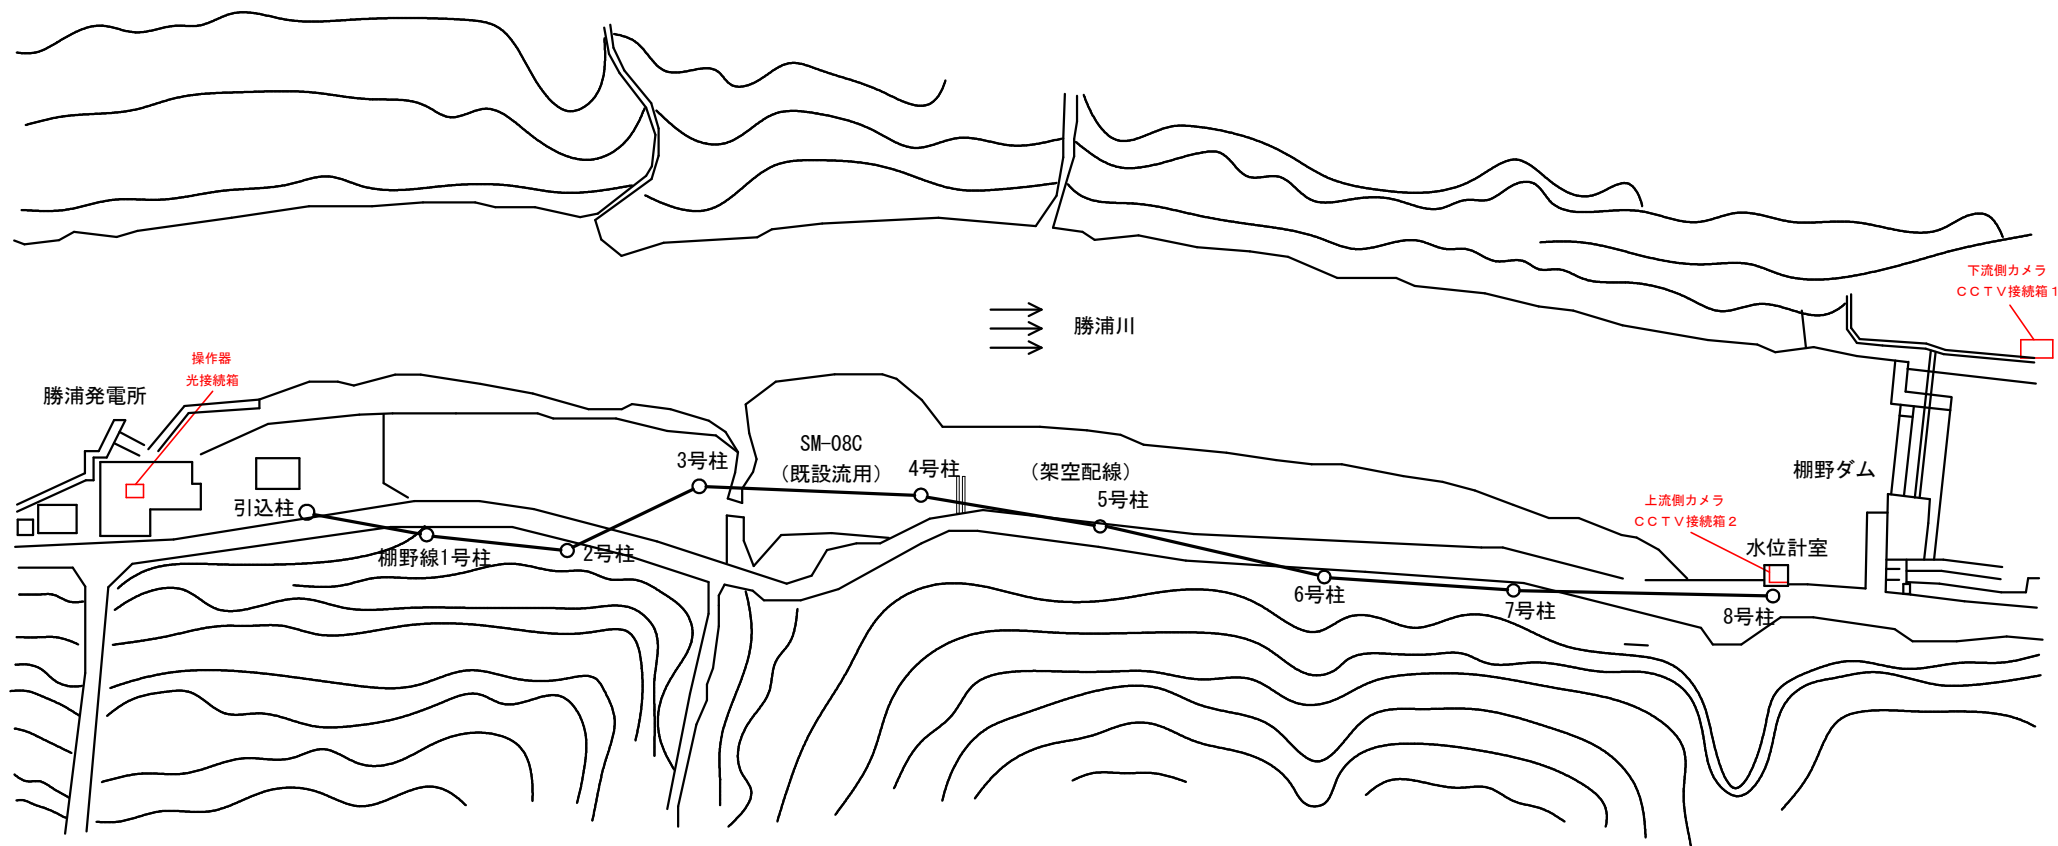


— : 更新対象

工事名	R6企総管 勝浦発電所 CCTV装置取替工事 (一部債務負担)		
工事箇所	勝浦郡勝浦町棚野		
図面名	機器配置、配線ルート図 (全体図)		
縮尺	NTS	図面番号	1
年度	令和6年度		
事業者名	徳島県企業局		

勝浦発電所

勝浦発電所構内詳細

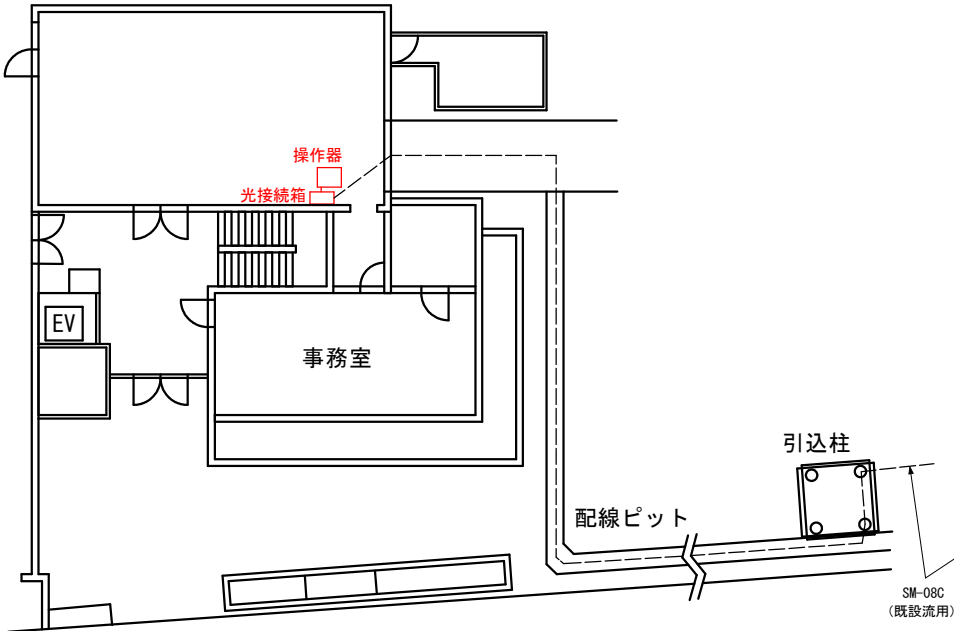


棚野ダム

棚野ダム左岸側

上
流



下
流

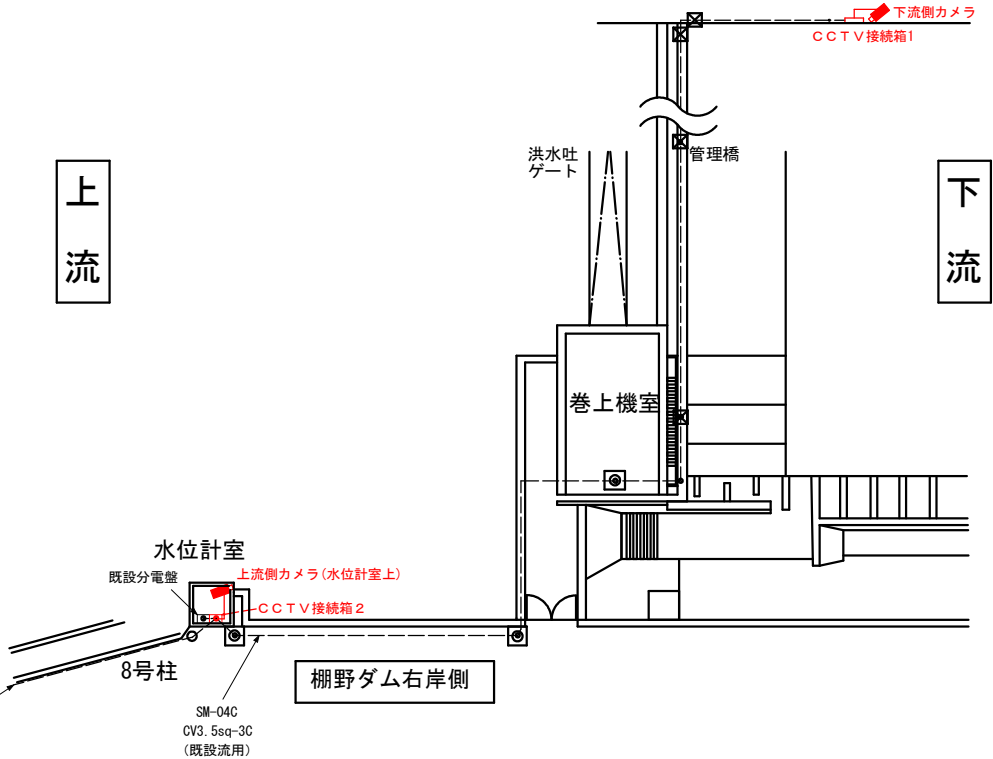

棚野ダム右岸側


— : 更新対象

工事名	R6企総管 勝浦発電所 CCTV装置取替工事 (一部債務負担)		
工事箇所	勝浦郡勝浦町棚野		
図面名	機器配置、配線ルート図 (拡大図)		
縮尺	NTS	図面番号	2
年度	令和6年度		
事業者名	徳島県企業局		

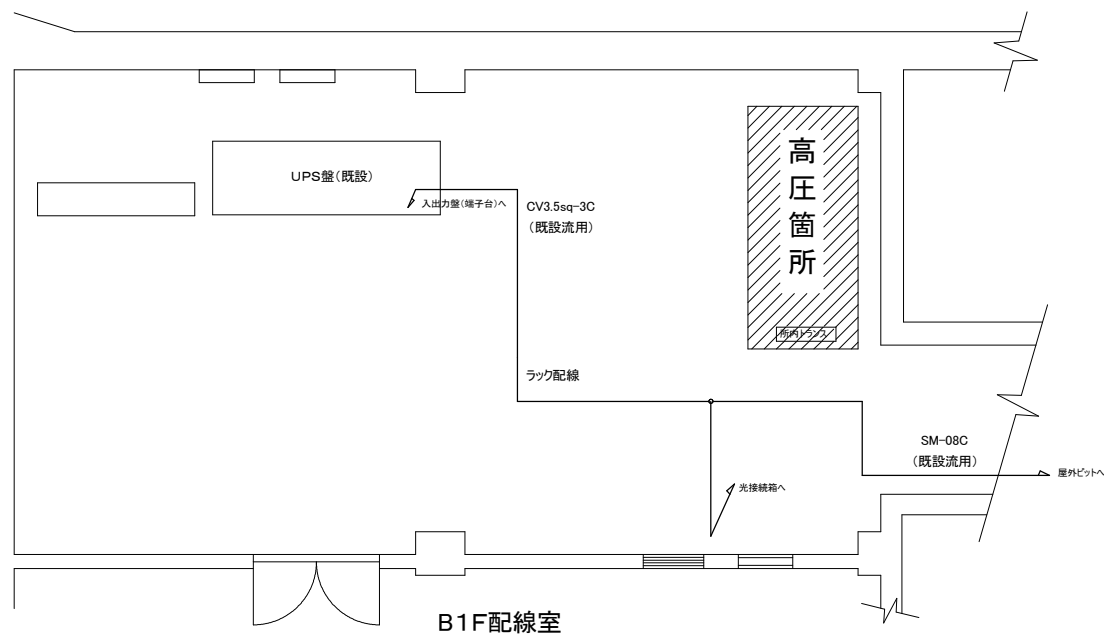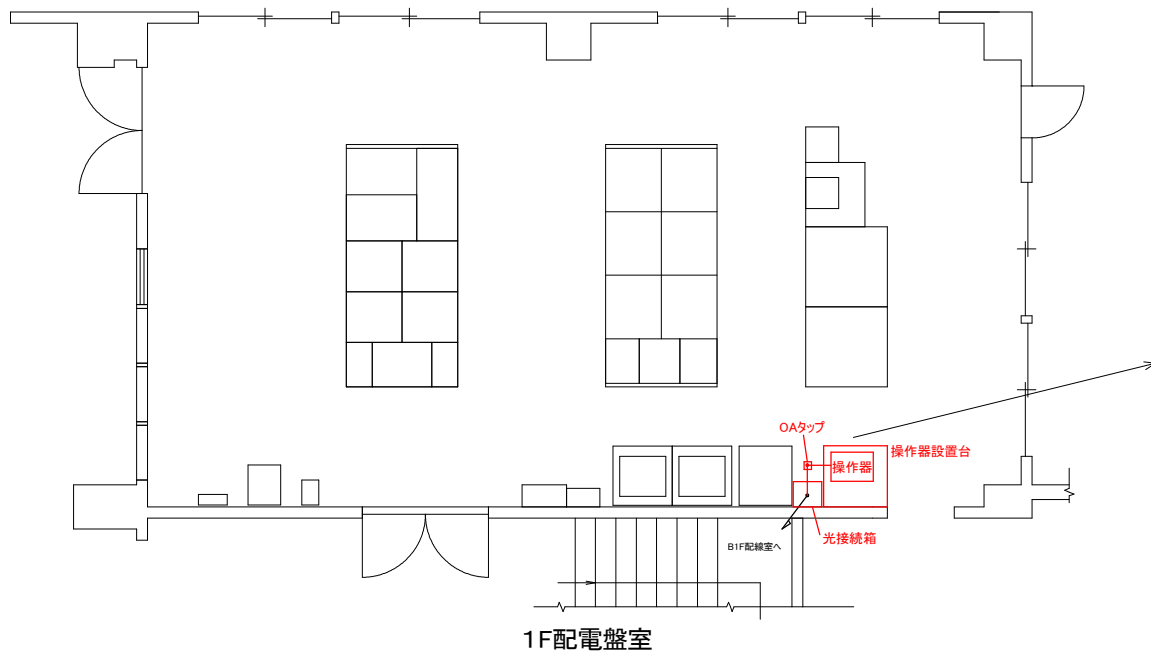


— : 更新対象

工事名	R6企総管 勝浦発電所 CCTV装置取替工事 (一部債務負担)		
工事箇所	勝浦郡勝浦町棚野		
図面名	勝浦発電所内 機器配置図		
縮尺	NTS	図面番号	3
年度	令和6年度		
事業者名	徳島県企業局		

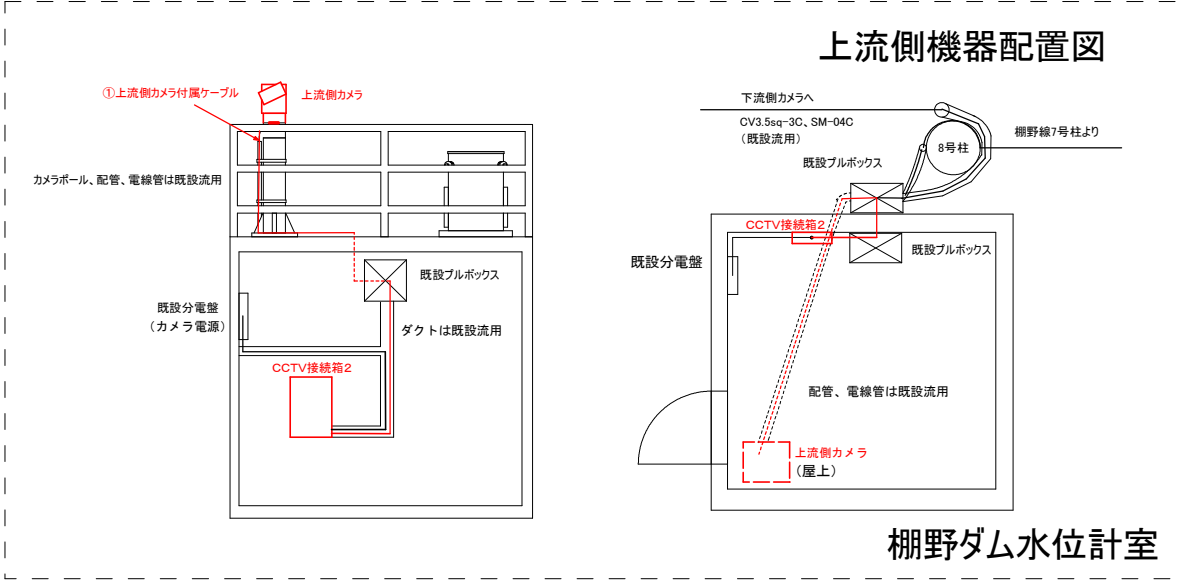


	名 称	自	至	距 離
①	上流側カメラ付属ケーブル	上流側カメラ	CCTV接続箱2	9m
②	下流側カメラ付属ケーブル	下流側カメラ	CCTV接続箱1	6m

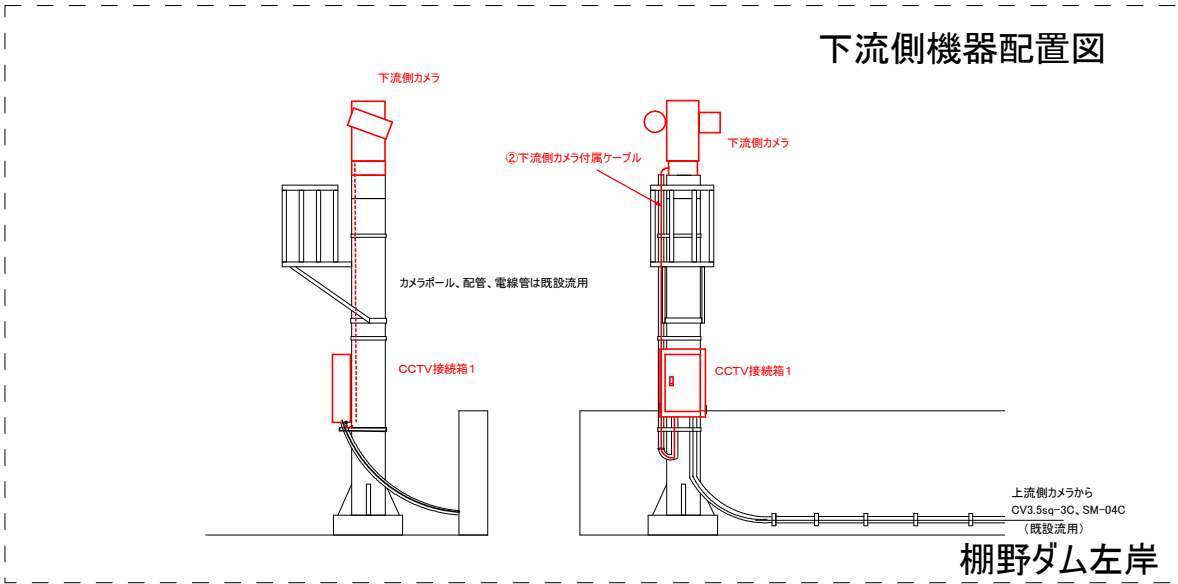


— : 更新対象

工事名	R 6 企総管 勝浦発電所 CCTV装置取替工事 (一部債務負担)		
工事箇所	勝浦郡勝浦町棚野		
図面名	棚野ダム 機器配置図		
縮尺	NTS	図面番号	4
年度	令和 6 年度		
事業者名	徳島県企業局		

棚野ダム

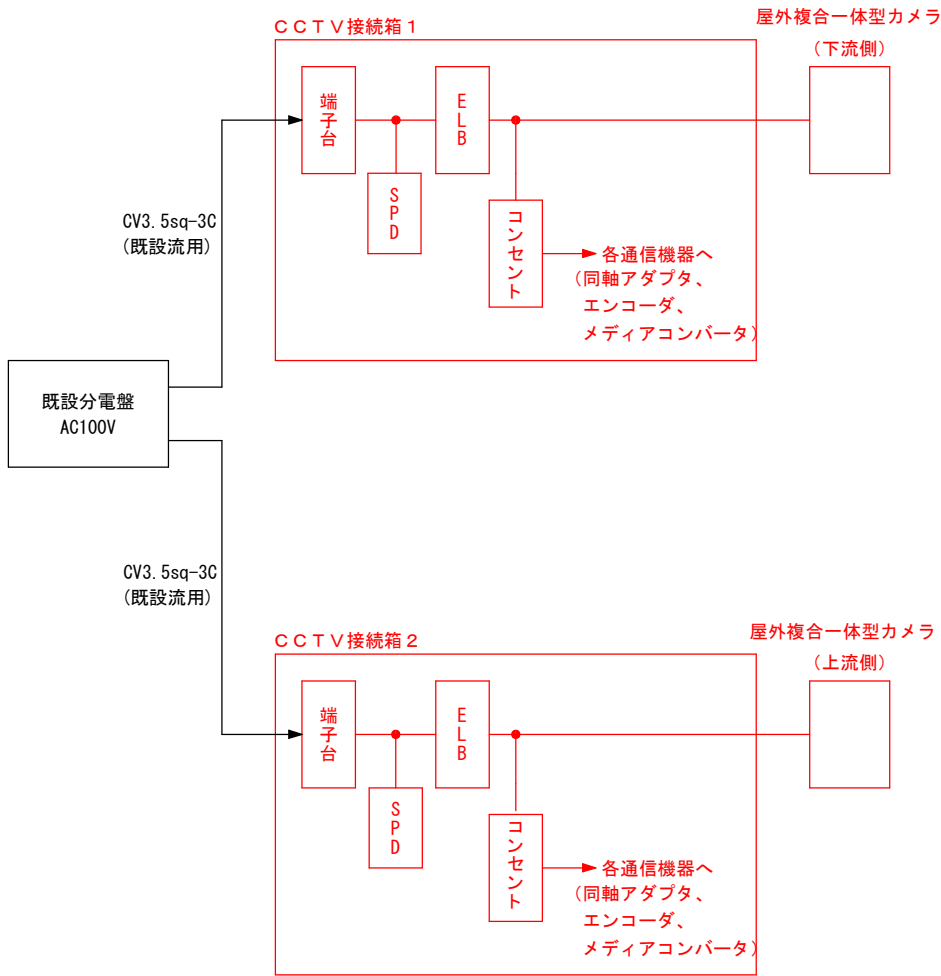

勝浦発電所

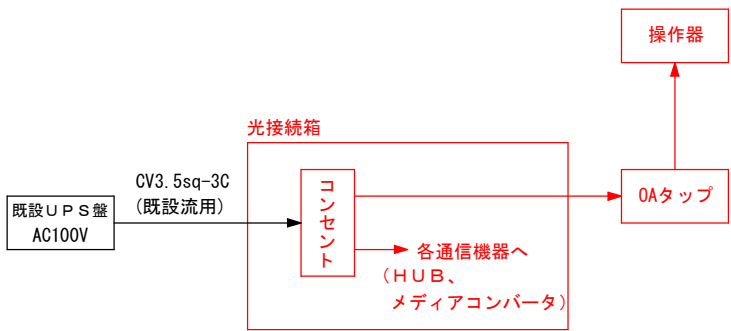

——— : 更新対象

工事名	R6企総管 勝浦発電所 CCTV装置取替工事 (一部債務負担)		
工事箇所	勝浦郡勝浦町棚野		
図面名	既設電気系統図 (参考図)		
縮尺	NTS	図面番号	5
年度	令和6年度		
事業者名	徳島県企業局		

棚野ダム

屋外複合一体型カメラ

(下流側)

CCTV接続箱 1

同軸
アダプタ エンコーダ メディア
コンバータ 光成端箱

SM-04C
(既設流用)

屋外複合一体型カメラ

(上流側)

CCTV接続箱 2

同軸
アダプタ エンコーダ メディア
コンバータ 光成端箱

SM-08C
(既設流用)

勝浦発電所


光接続箱

光成端箱 メディア
コンバータ HUB
メディア
コンバータ

操作器

——— : 更新対象

工事名	R6企総管 勝浦発電所 CCTV装置取替工事 (一部債務負担)		
工事箇所	勝浦郡勝浦町棚野		
図面名	既設通信系統図 (参考図)		
縮尺	NTS	図面番号	6
年度	令和6年度		
事業者名	徳島県企業局		

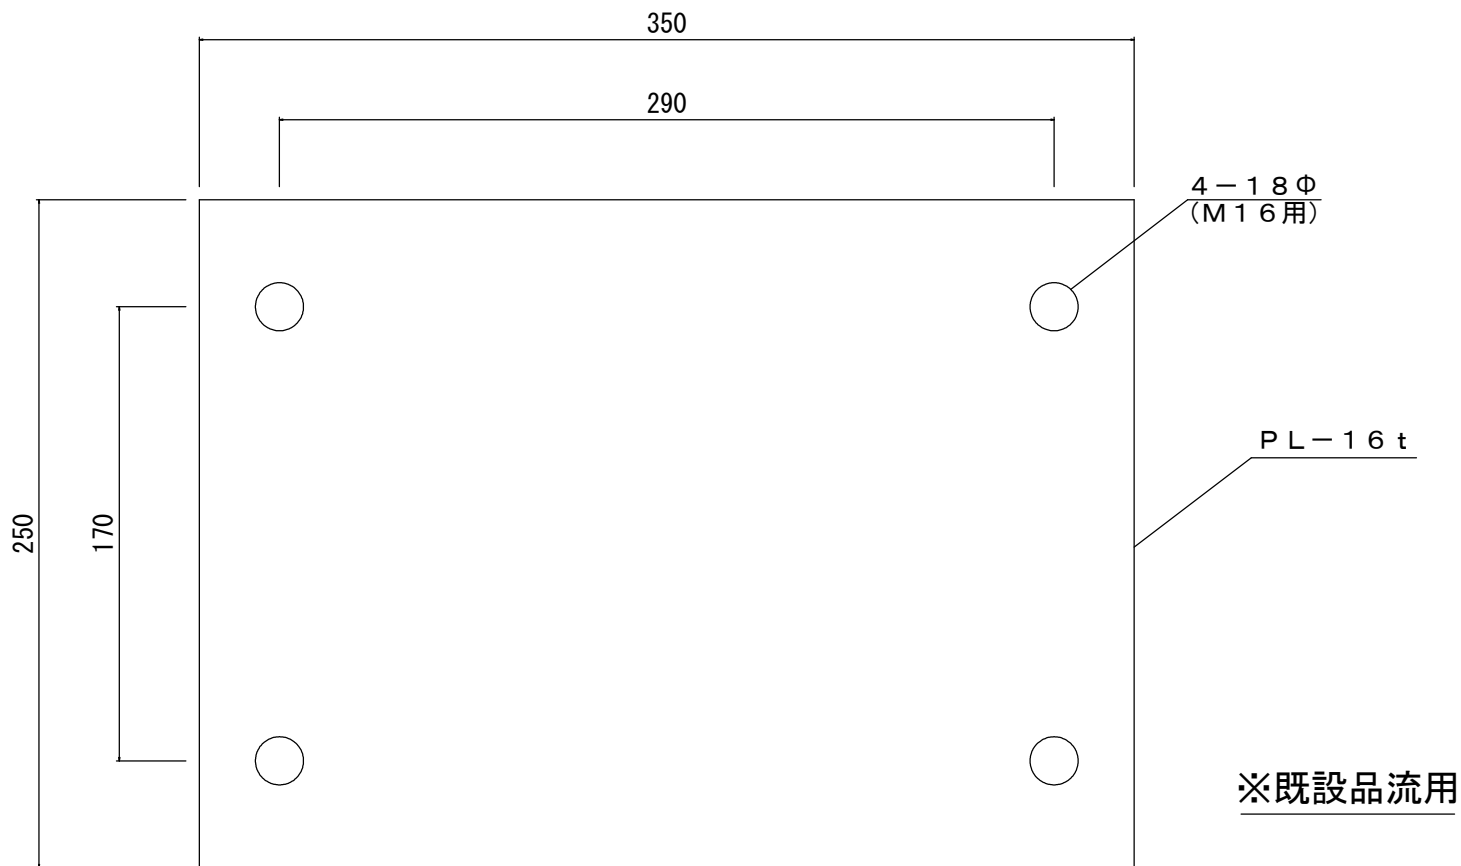

工事名	R6企総管 勝浦発電所 CCTV装置取替工事（一部債務負担）		
工事箇所	勝浦郡勝浦町棚野		
図面名	既設垂鉛めっき柱カメラ台座寸法図		
縮尺	NTS	図面番号	7
年度	令和6年度		
事業者名	徳島県企業局		