


# 機場一般図

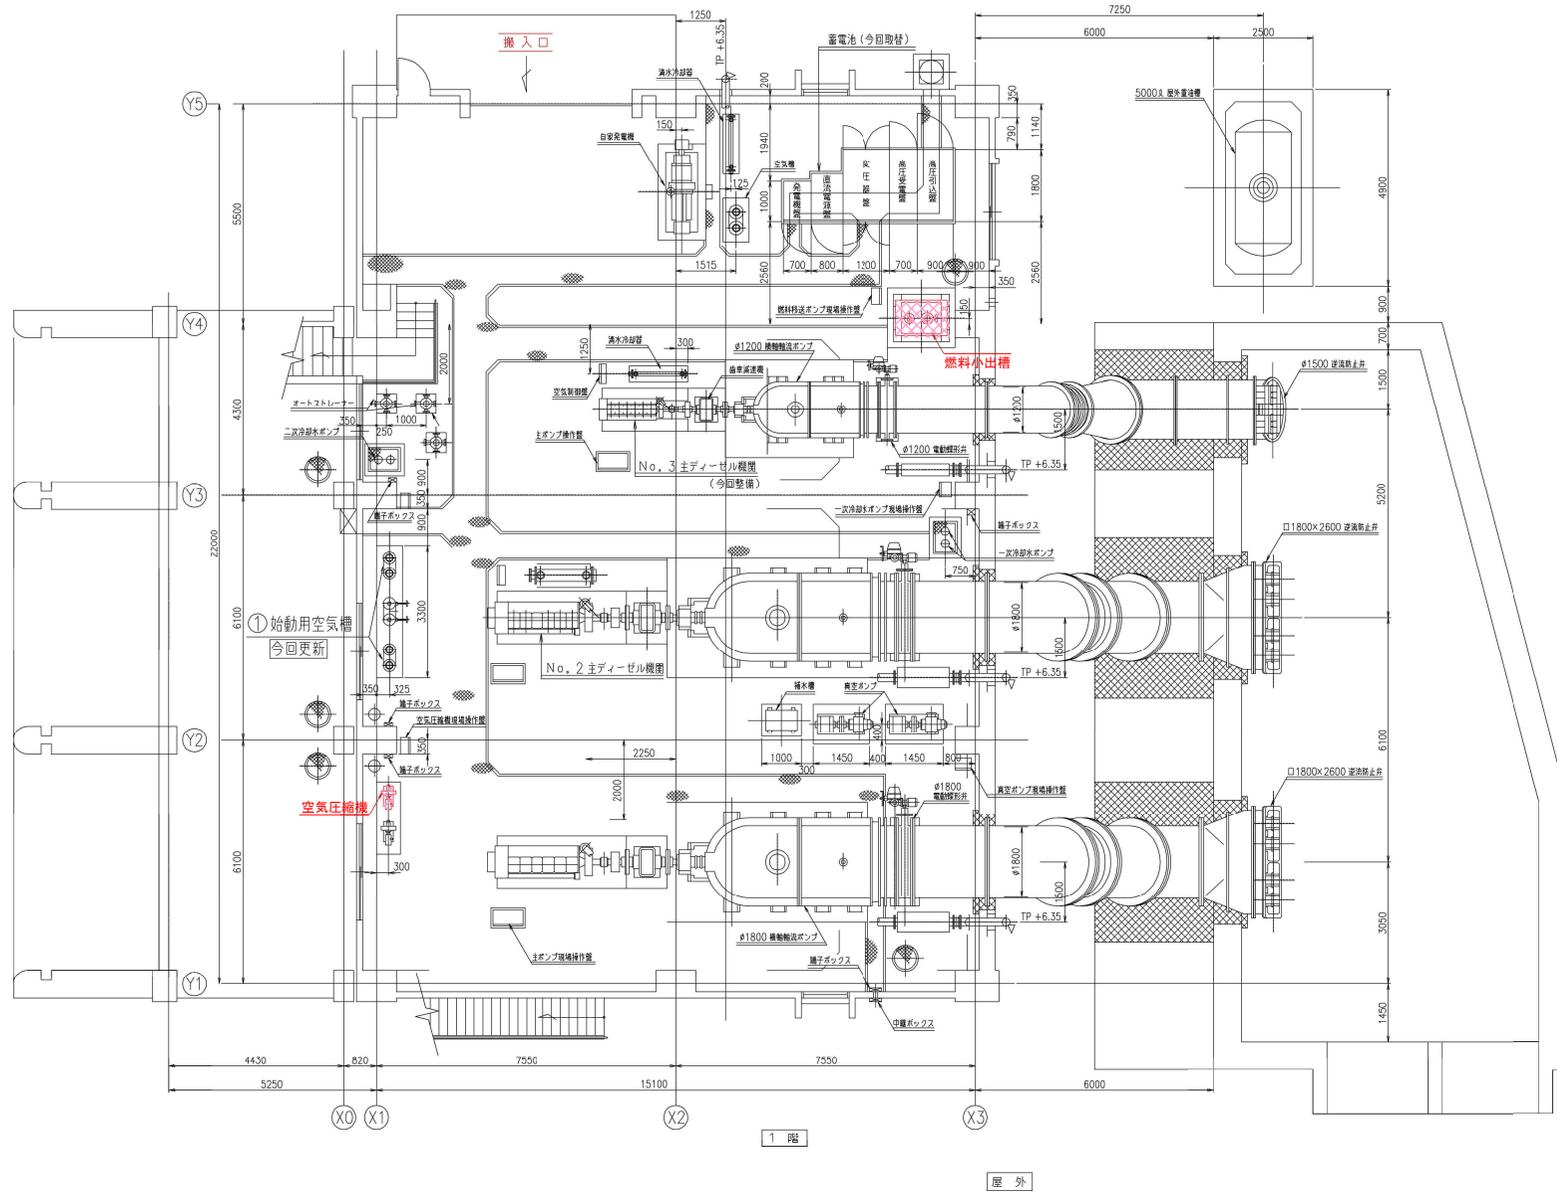

工事名	R6線網 ストマネ 電工 排水機修繕工事 (組入手続保留)
路線名等	坂江地区
工事箇所	鳴門市大麻町
図面名	機場一般図
縮尺	— 図面番号 1/1
会社名	
事業者名	徳島県東部農林水産局 (徳島)