


位置図

工事名：R6馬土 鳴門池田線 美・脇木ノ内 舗装工事（2）（担い手確保型）

工事箇所：美馬市脇町木ノ内（第2分割）

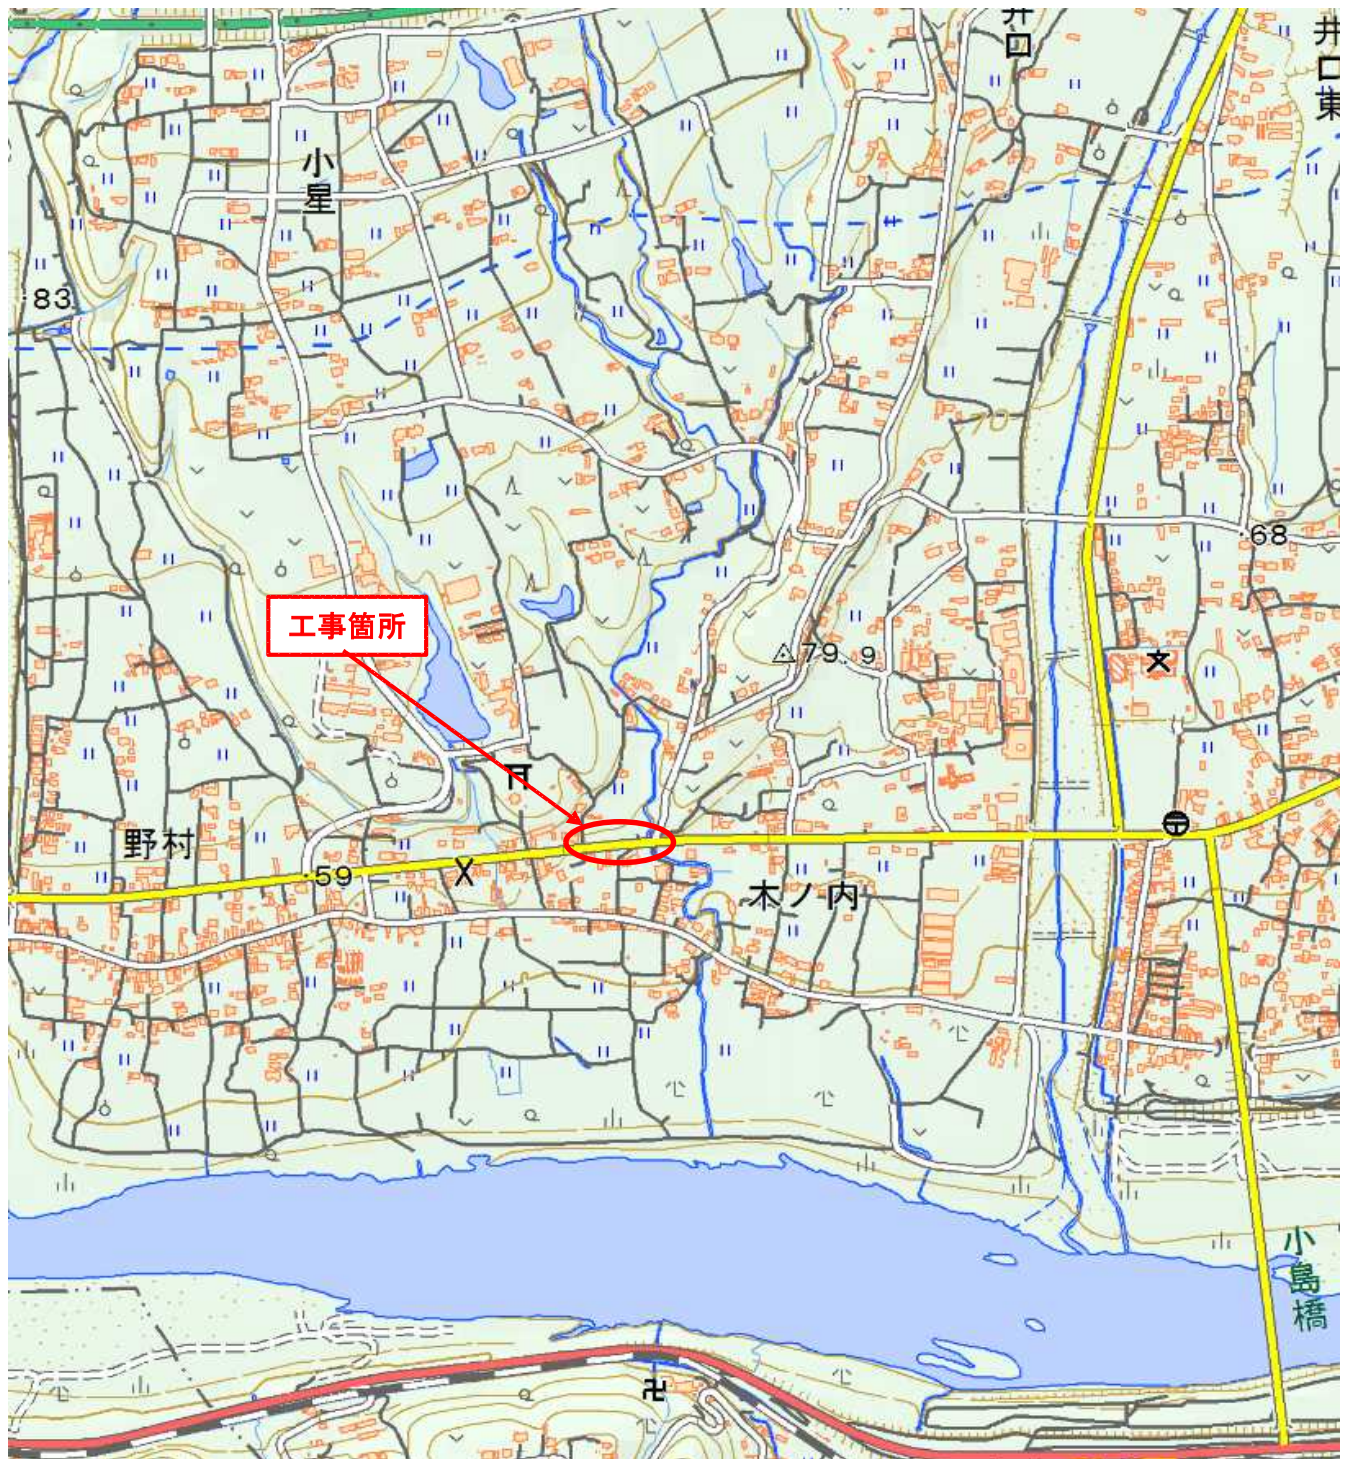

「出典：国土地理院発行2.5万分1地形図 電子地形図25000(国土地理院)を加工して作成」