



位置図

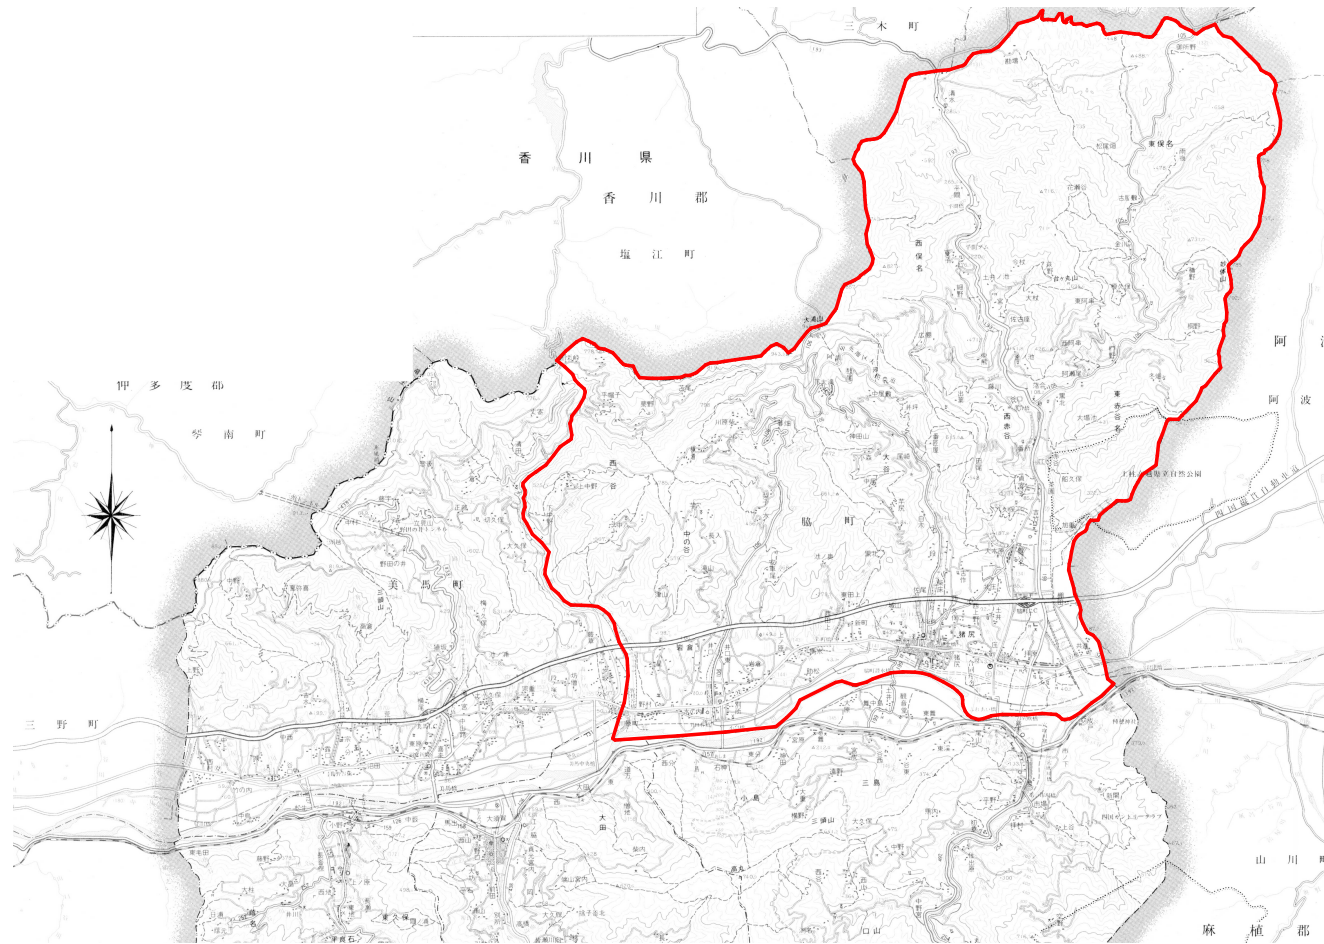


実施設計図面

業務名	R6馬士 国道193号他 美・脇西赤谷他 道路維持業務(1)		
路線名等	一般国道193号他		
業務箇所	美馬市脇町西赤谷他(第1分割)		
図名	位置図		
縮尺	—	図面番号	1 / 2
会社名			
事業者名	徳島県県土整備部 西部総合県民局(美馬)		

標準断面図 S=1/100

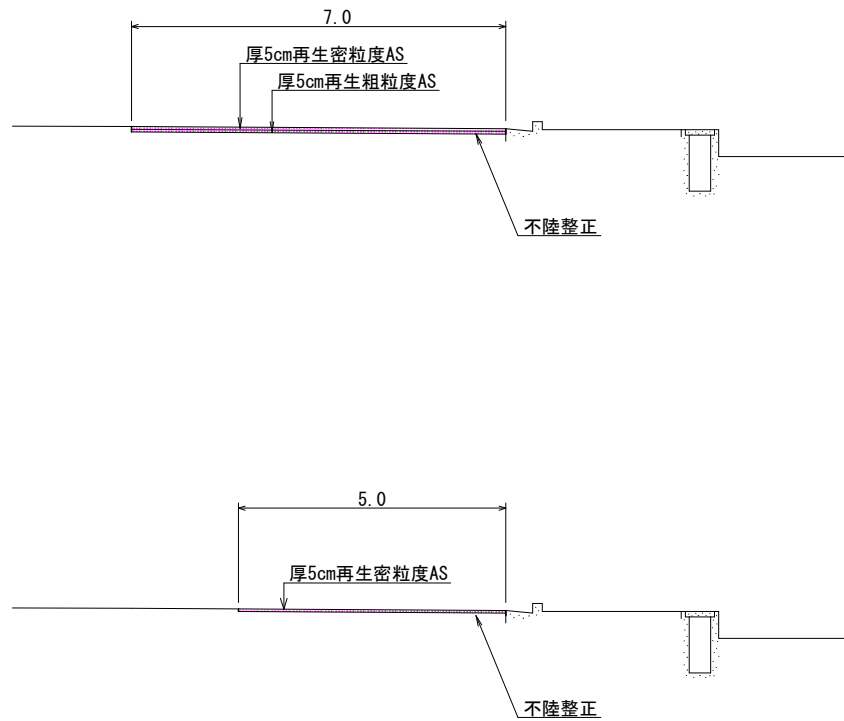

施工要領図

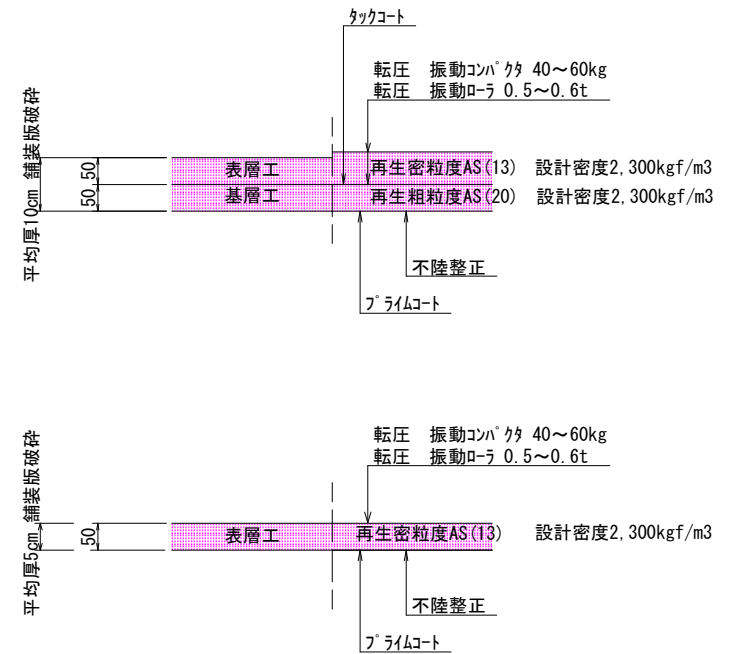

実施設計図面

業務名	R6馬士 国道193号他 美・麻西赤谷他 道路維持業務(1)		
路線名等	一般国道193号他		
業務箇所	美馬市脇町西赤谷他(第1分割)		
図名	標準断面図	施工要領図	
縮尺	図示	図面番号	2 / 2
会社名			
事業者名	徳島県県土整備部 西部総合県民局(美馬)		