


位置図

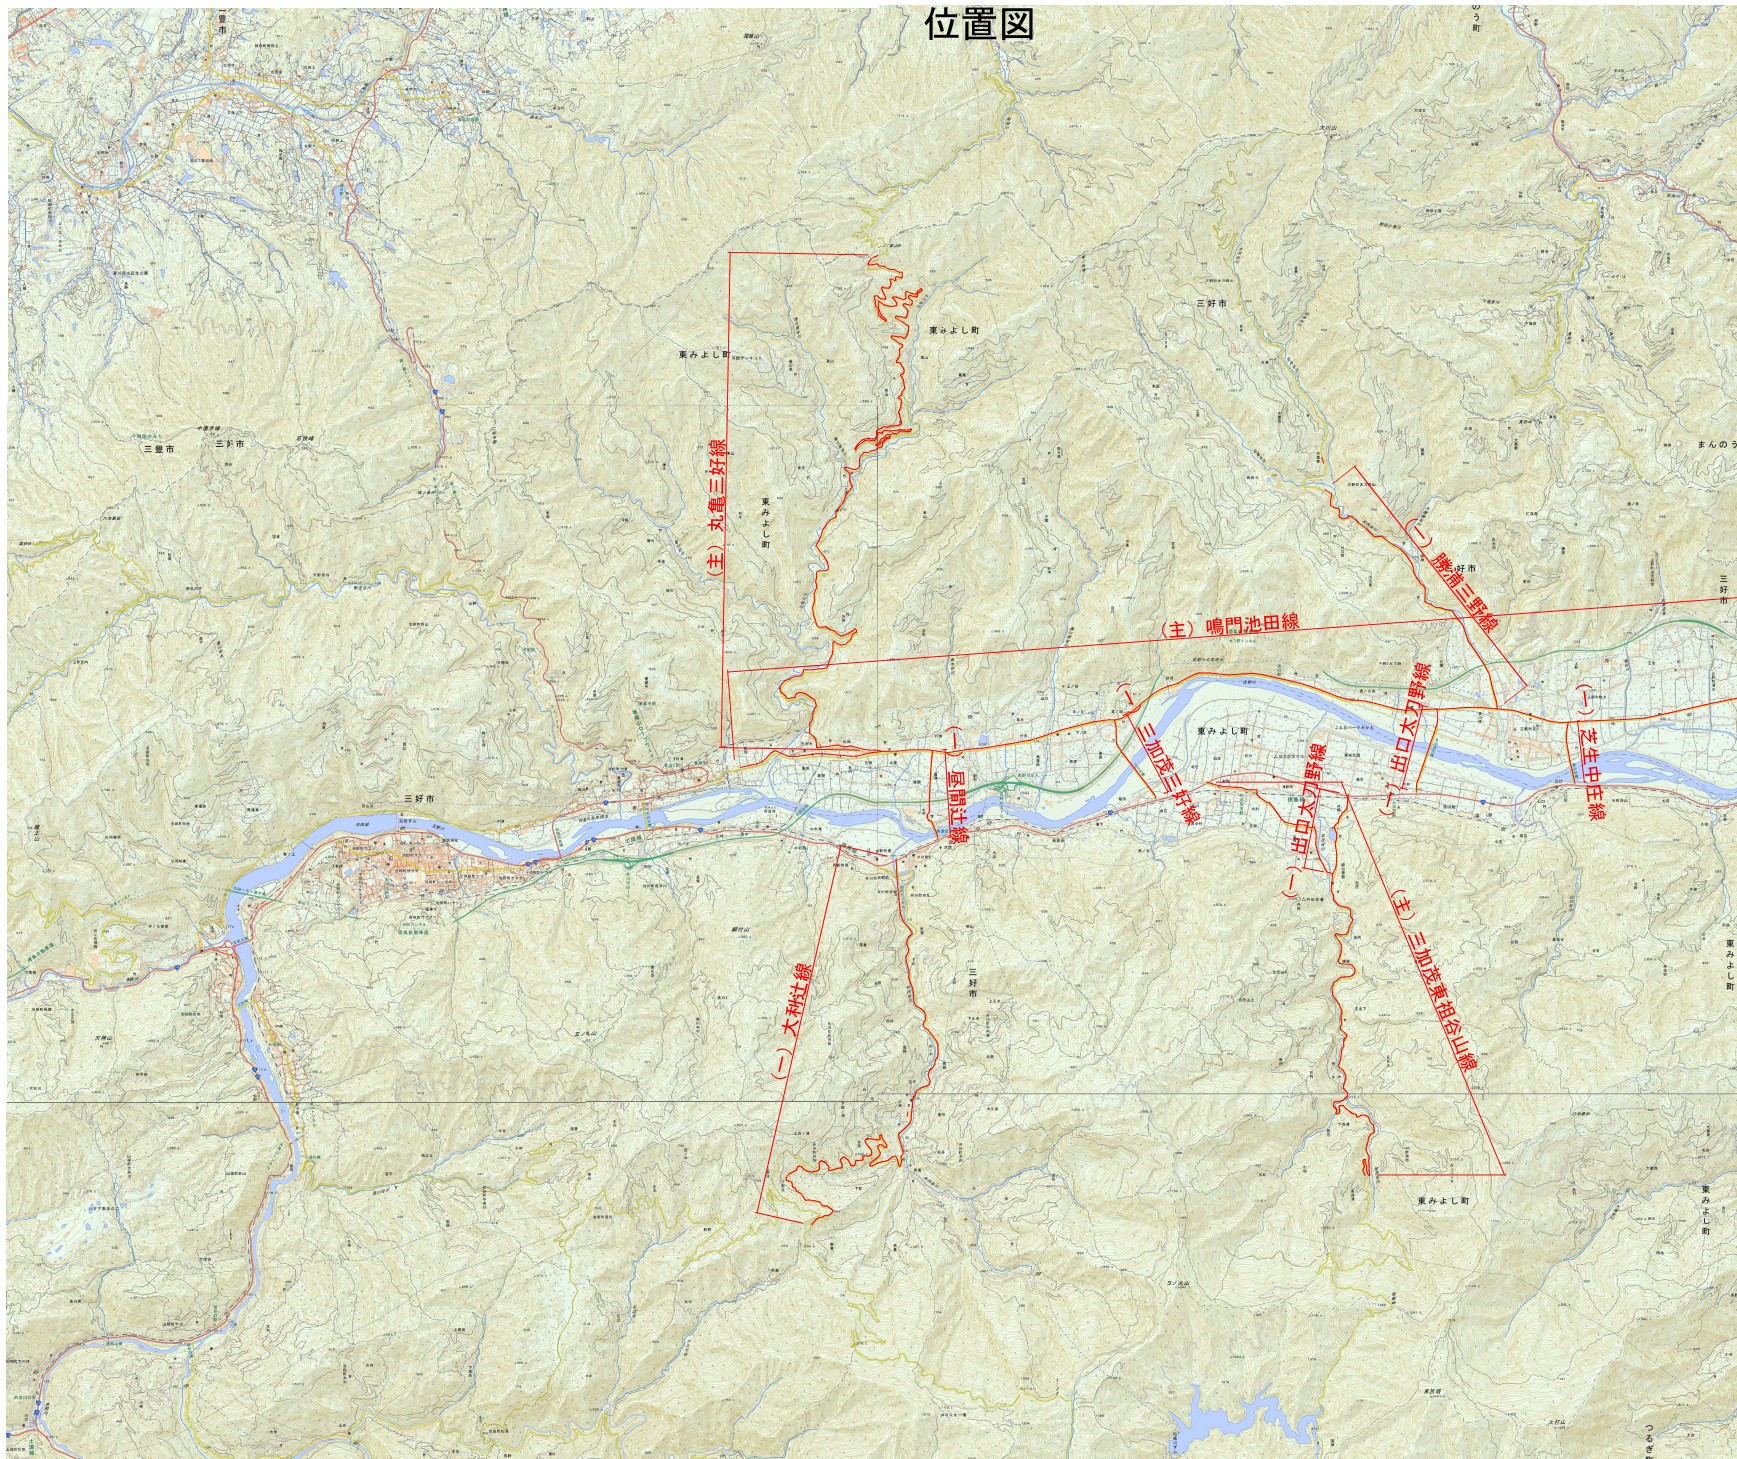

実施設計図面

工事名	R6三土 丸亀三好線他 東・東山地区 区画線修繕業務		
路線名等	(主)丸亀三好線他		
工事箇所	三好郡東みよし町東山他		
図面名	位置図		
縮尺	—	図面番号	1 / 1
会社名			
事業者名	徳島県西部総合県民局国土整備部<三好>		

「出典：国土地理院発行2.5万分1地形図 電子地形図25000(国土地理院)を加工して作成」