

開口型落石防護網構造図(1)



支柱(岩部用) 1本当たりの内訳

名称	規格	数量
支柱	H-125×125×6.5×9	1本
ピンボルト(頭部)	M30×120	2個
ピンボルト(下部)	M24×230	1個
横ロープ取付Uボルト	M16×50×90 2W、4N付	2個
支柱ベースプレート	PL-19 t×200×400 2PL-19 t×150×180	1基
セメントアンカー	D25(M24)×1000	2本

支柱(土砂部用) 1本当たりの内訳

名称	規格	数量
支柱	H-125×125×6.5×9	1本
ピンボルト(頭部)	M30×120	2個
ピンボルト(下部)	M24×230	1個
横ロープ取付Uボルト	M16×50×90 2W、4N付	2個
支柱ベースプレート	PL-19 t×450×450 2PL-19 t×150×180	1基
パイプアンカー	φ114.3φ×4.5 t-1000	1本



金網	支柱吊ロープ	縦ロープ	横ロープ	縦横補強ロープ	岩部用:セメントアンカー(吊)	岩部用:Wアンカーベース(横)	土砂部用:吊アンカー	土砂部用:横アンカー	結合コイル	クロスクリップ	ターンバックル
5.0φ×50×50	3×7 18φ	3×7 18φ	7×7 18φ	3×7 14φ	D32(M30)×1000	ベース 19×300×450 Wアンカー 2-M33×1200	土圧板アンカー 114.3φ×4.5 t-2130	ロープアンカー 7×7 ZA/O L=5.5m	4.0φ×70×300	(大) 4.5t×75×60 (小) 3.2t×60×60	横 M30×400 吊 25φ×350

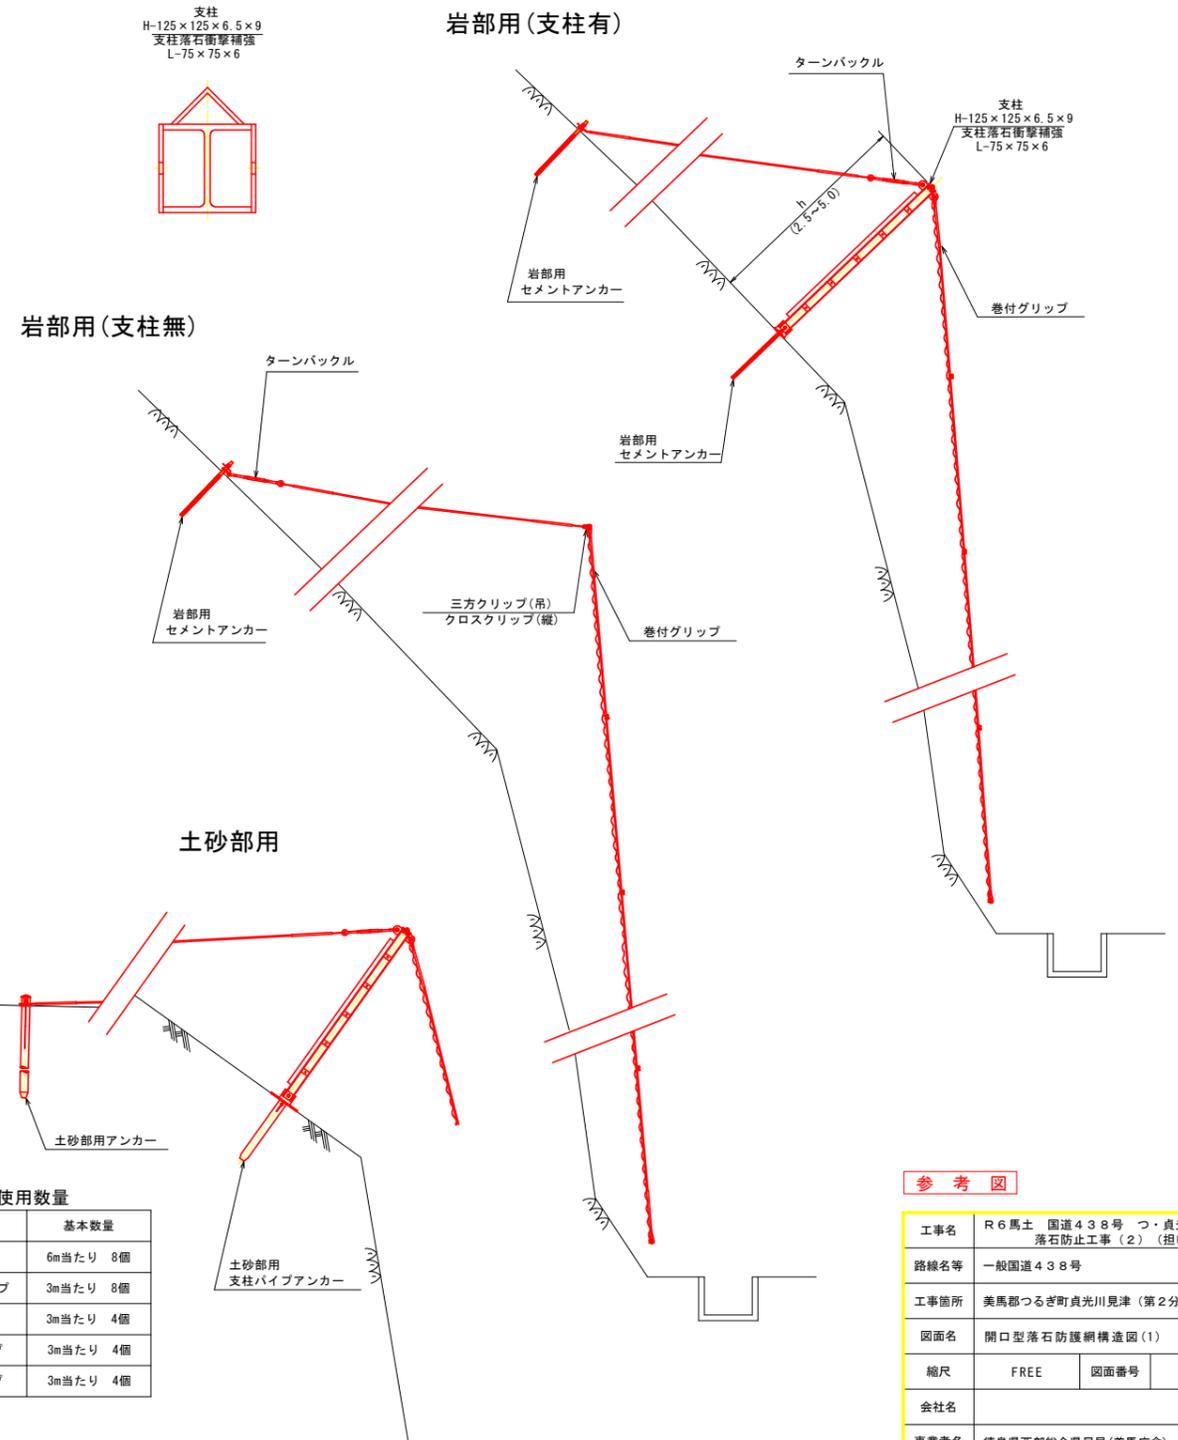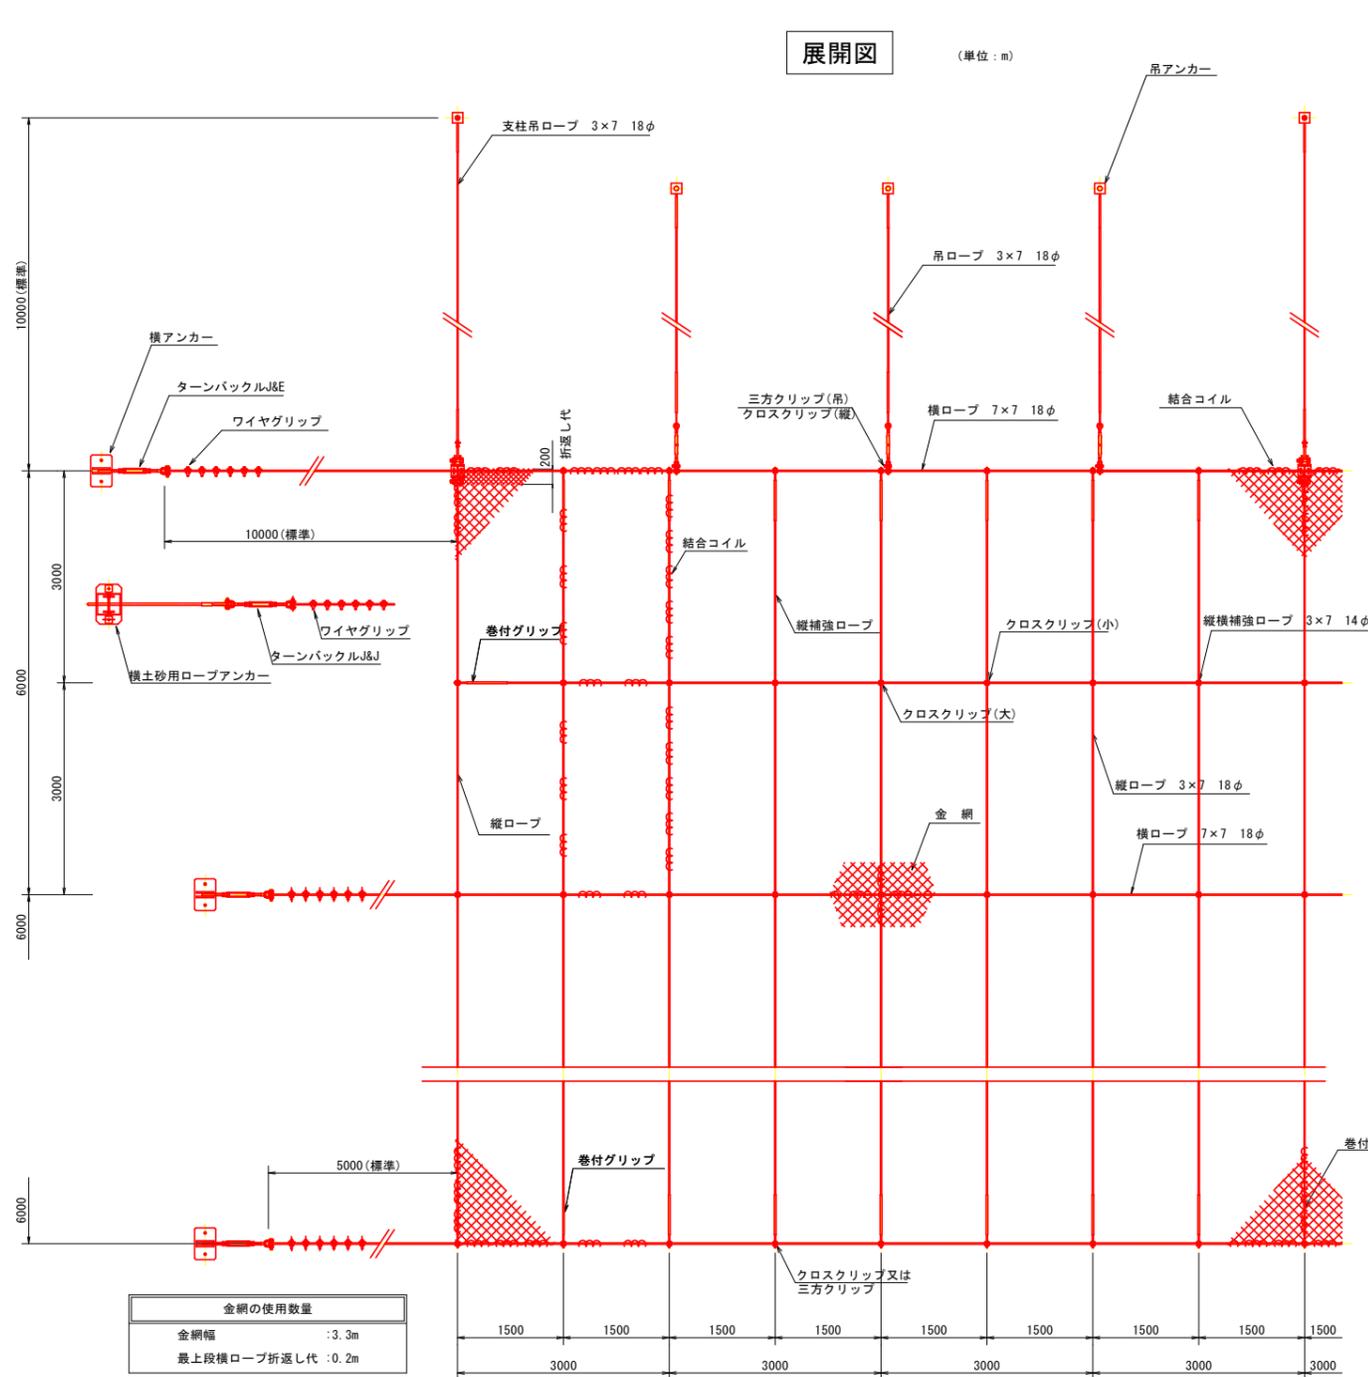


開口型落石防護網構造図(2)

ポケット 支柱

S=1/15

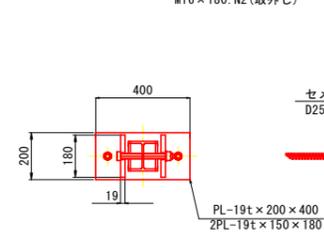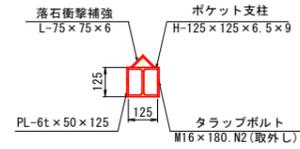

岩部用

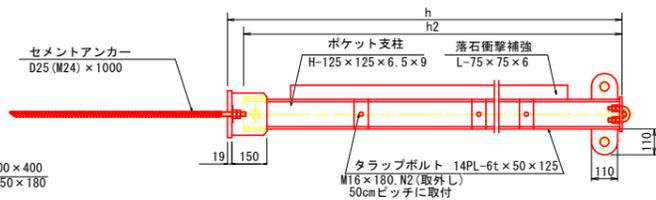


H-125 × 125 × 6.5 × 9-h	
h	2500
	3000
	3500
	4000
	4500
	5000
h2	2431
	2931
	3431
	3931
	4431
	4931

ターンバックル

S=1/10

岩部用
J&E M30 × 400 (横)

土砂部用
J&J M30 × 400 (横)

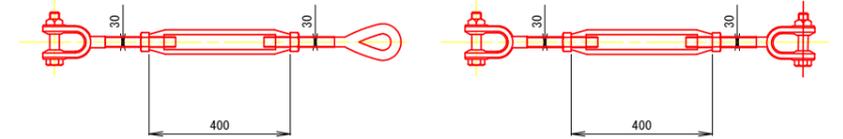


25φ × 350 (吊)




クロスクリップ 大

S=1/3
4.5t × 60 × 75

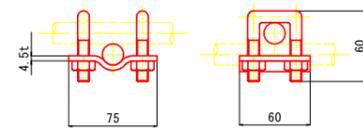

クロスクリップ 小



S=1/3
3.2t × 60 × 60

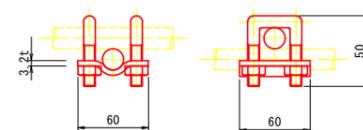

三方クリップ


S=1/3

大

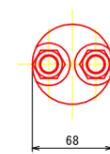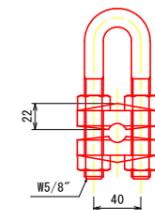


ワイヤグリップ

S=1/5
F18


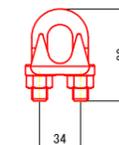


シンプル

S=1/5
A-20

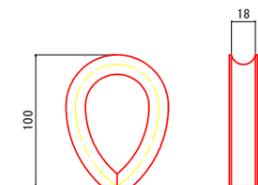

土砂部用

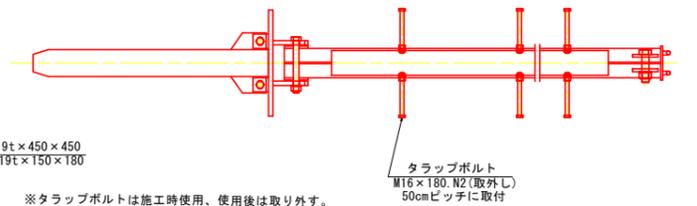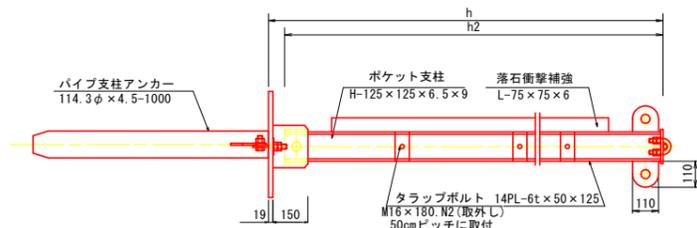

※タラップボルトは施工時使用、使用後は取り外す。

巻付グリップ

ロープ端末1ヶ所に1本




名称	A
巻付グリップ (E型)	18φ用 1350
	16φ用 1200
巻付グリップ (R型) 土砂用	18φ用 1560

結合コイル

S=1/5

4.0φ × 70 × 300

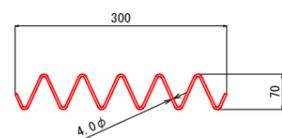


縦ロープ	:6mに10個
上段横ロープ	:3mに8個
横ロープ	:3mに4個
縦補強ロープ	:3mに3個
横補強ロープ	:3mに4個

ターンバックル取付金具

S=1/5


岩部用-D32 (M30) 用

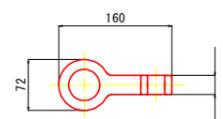

ターンバックル取付金具

S=1/5

土砂部用-114.3φ用

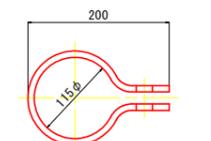

参考図


工事名	R6馬土 国道438号 つ・貞光川見津 落石防止工事(2) (担い手確保型)
路線名等	一般国道438号
工事箇所	美馬部つるぎ町貞光川見津 (第2分割)
図面名	開口型落石防護網構造図(2)
縮尺	図示 図面番号 5 / 6
会社名	
事業者名	徳島県西部総合県民局(美馬庁舎)

開口型落石防護網構造図(3)


岩部用 セメントアンカー
S=1/10




岩部用 Wアンカーベース
S=1/10

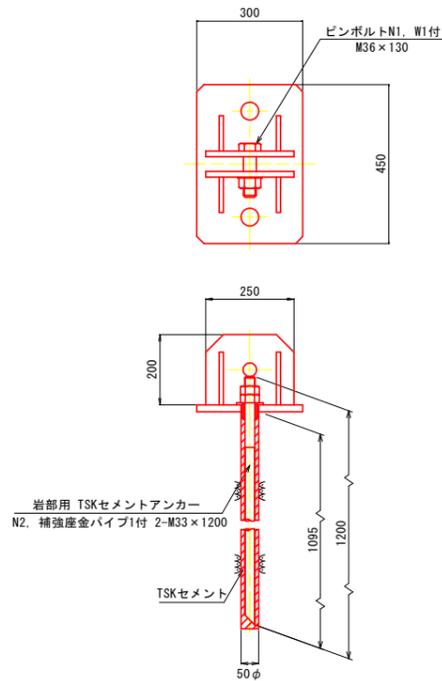


ピンボルト
S=1/5

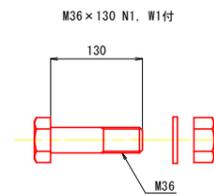

横ロープ用
土砂部用ロープアンカー
S=1/50

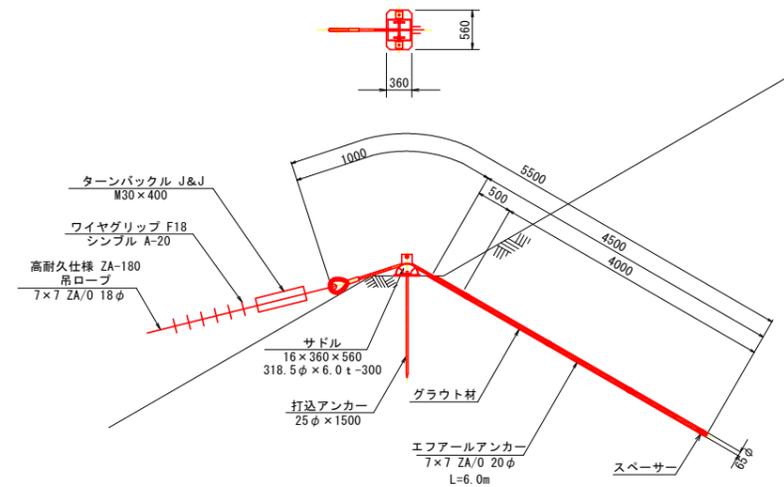

土砂用 溝形鋼羽付アンカー S=1/15
(土圧板付アンカー)

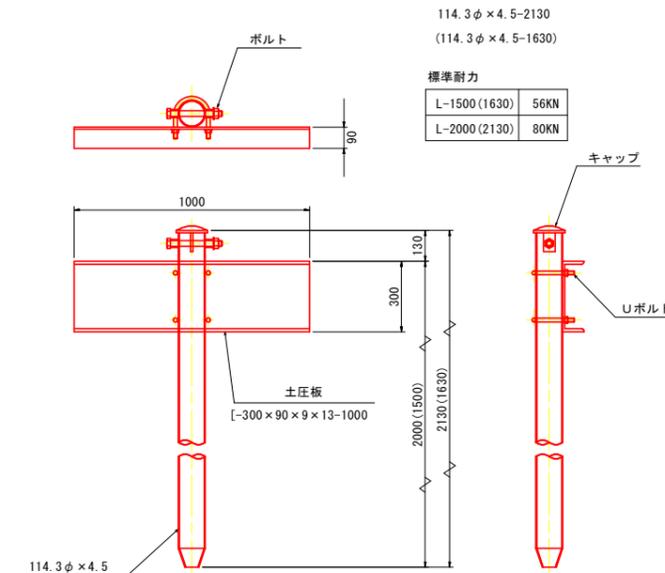

参考図

工事名	R6馬土 国道438号 つ・貞光川見津 落石防止工事(2) (担い手確保型)		
路線名等	一般国道438号		
工事箇所	美馬郡つるぎ町貞光川見津(第2分割)		
図面名	開口型落石防護網構造図(3)		
縮尺	図示	図面番号	6/6
会社名			
事業者名	徳島県西部総合県民局(美馬庁舎)		