




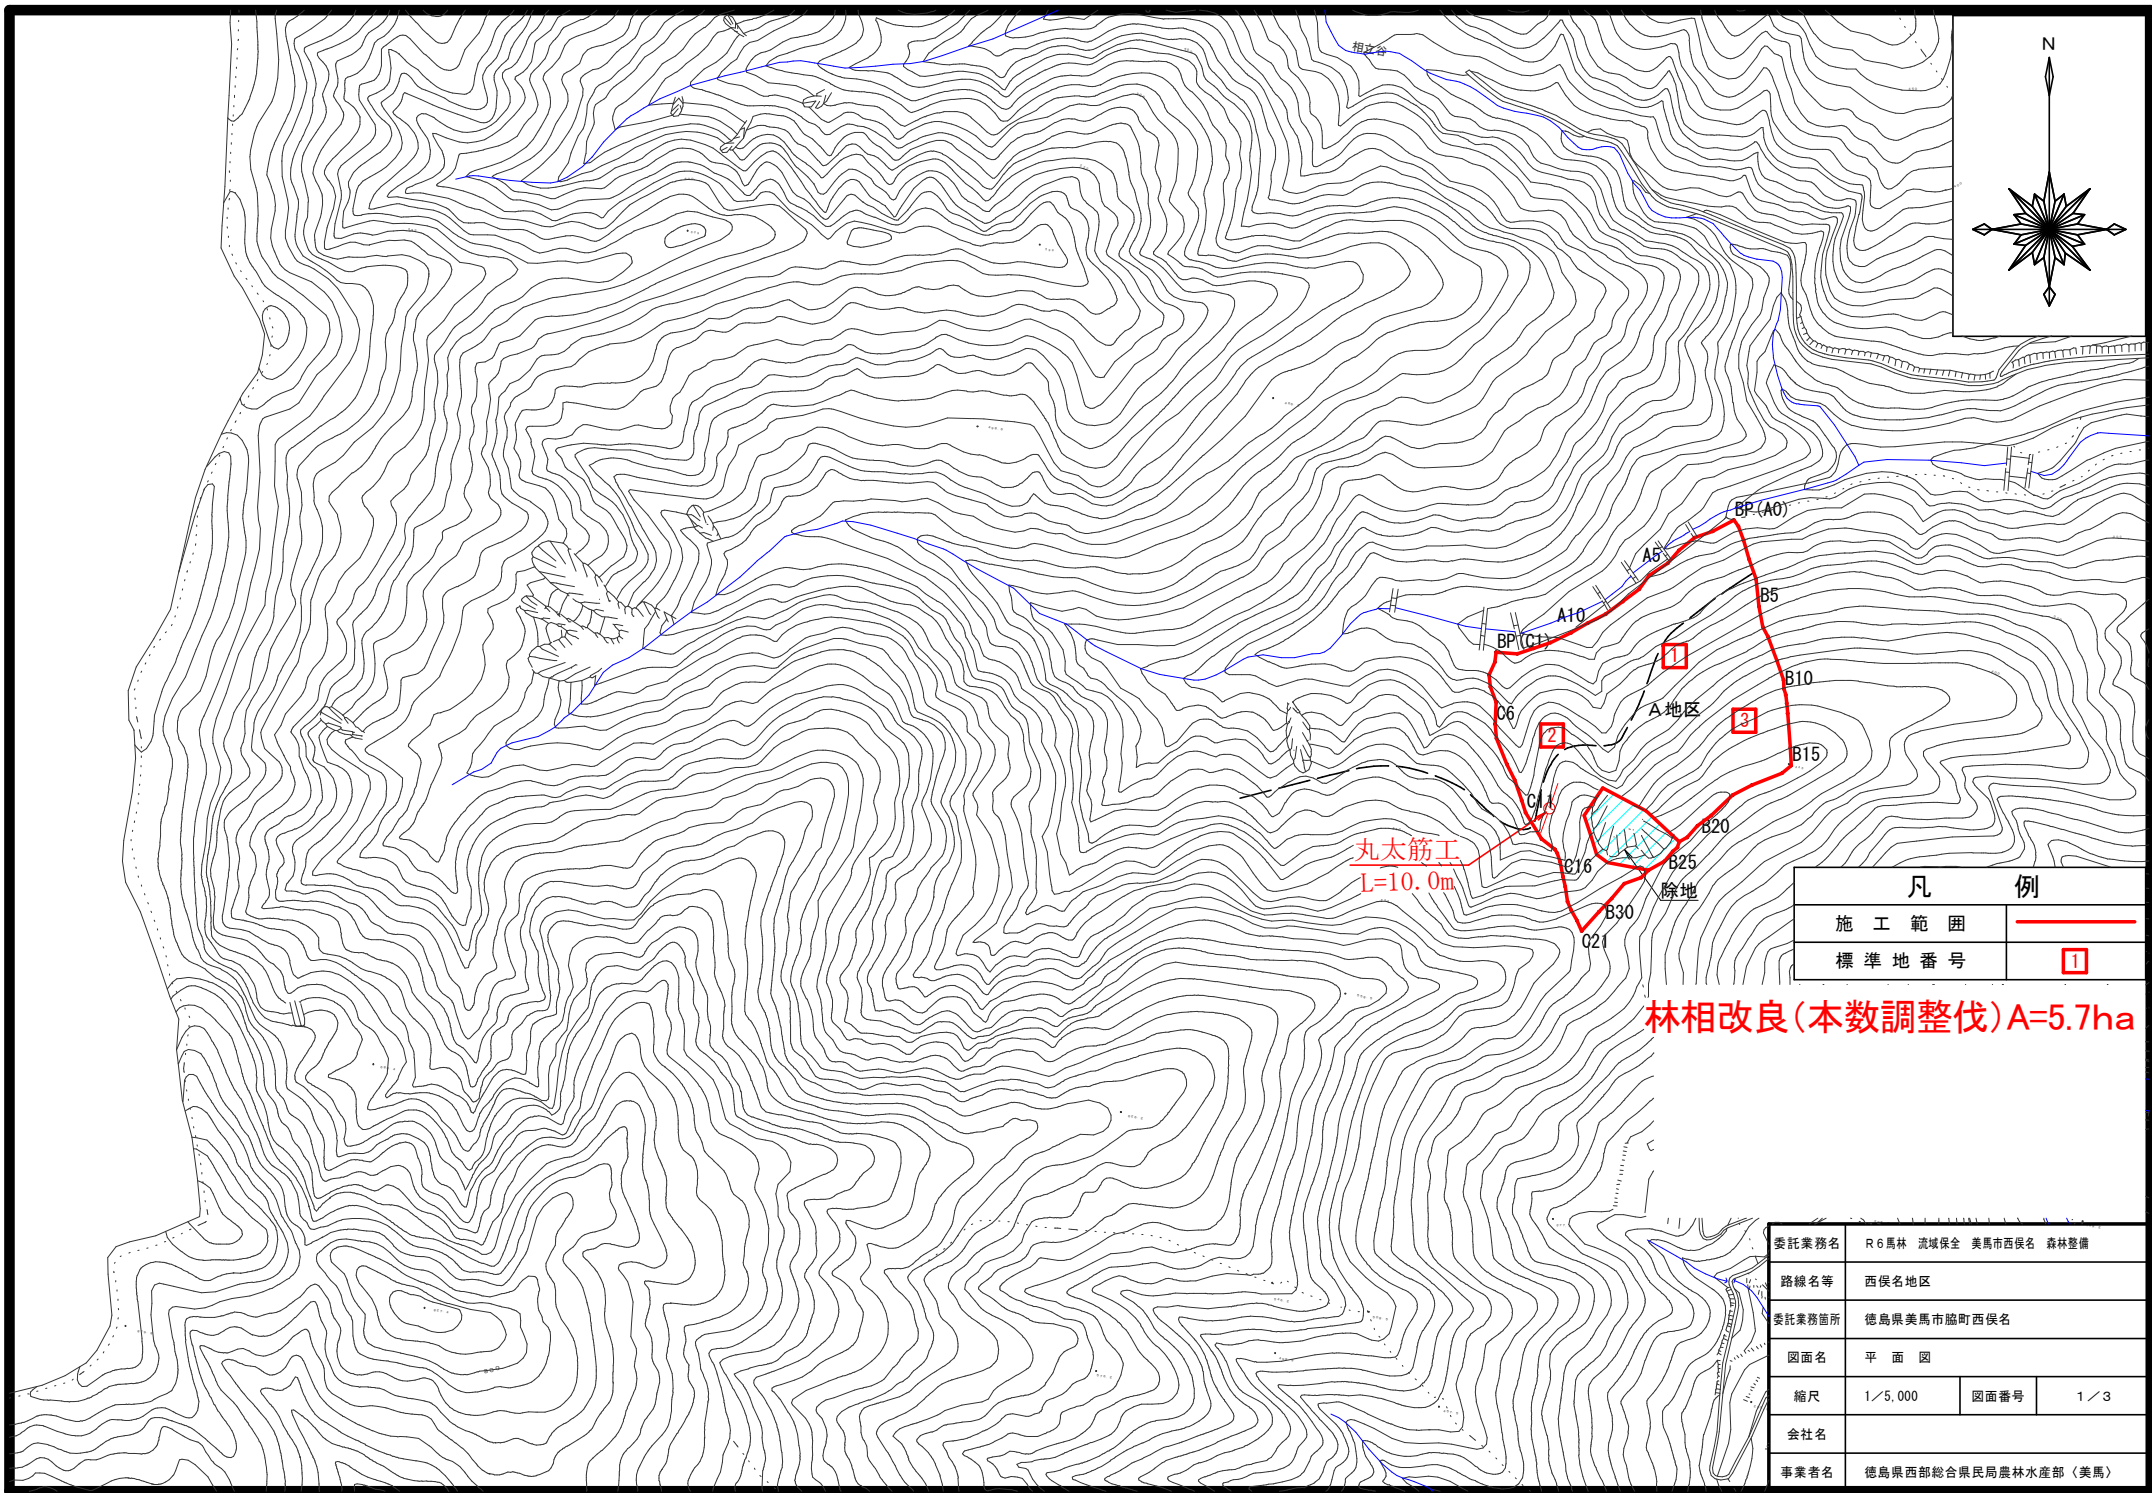

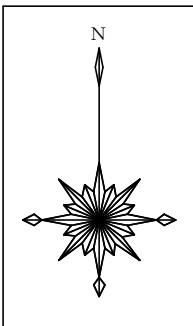

測量実測図 S=1/2,500

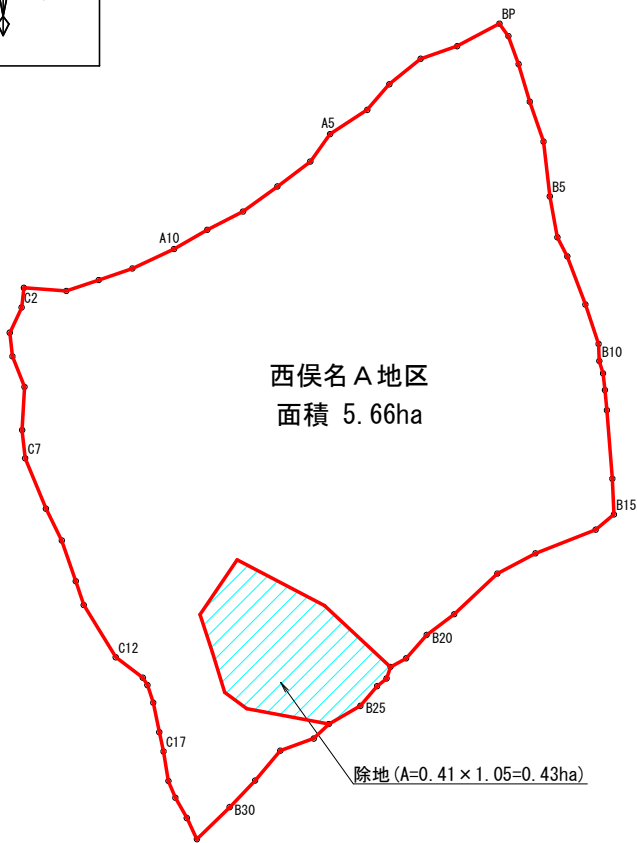

西俣名A地区面積 6.09-0.43=5.66(ha)

面積 6.09 ha(控除前)
誤差 1/121
縮尺 1/2,500

成果表				
測点	方位角	高低角	斜距離	水平距離
BP - A1	242.0	7.0	22.78	22.61
A1 - A2	251.0	5.0	18.24	18.17
A2 - A3	231.0	5.5	19.15	19.06
A3 - A4	221.0	10.5	16.21	15.94
A4 - A5	237.0	2.0	20.91	20.90
A5 - A6	216.0	9.0	16.13	15.93
A6 - A7	233.0	6.0	19.57	19.46
A7 - A8	234.0	8.5	20.26	20.04
A8 - A9	243.0	-2.0	18.93	18.92
A9 - A10	240.0	3.5	18.16	18.13
A10 - A11	245.0	8.0	21.86	21.65
A11 - A12	251.0	8.5	16.93	16.74
A12 - A13	251.5	10.0	16.45	16.20
A13 - C1	274.0	0.5	20.01	20.01
C1 - C2	187.0	42.0	12.52	9.30
C2 - C3	205.5	45.0	18.54	13.11
C3 - C4	174.0	41.5	14.88	11.14
C4 - C5	159.0	27.0	17.26	15.38
C5 - C6	183.5	23.5	22.10	20.27
C6 - C7	174.5	21.0	14.24	13.29
C7 - C8	158.0	-3.0	25.53	25.50
C8 - C9	154.0	12.0	16.98	16.61
C9 - C10	161.5	24.0	21.99	20.09
C10 - C11	162.0	19.0	12.45	11.77
C11 - C12	149.0	34.0	34.53	28.63
C12 - C13	127.5	41.0	20.94	15.80
C13 - C14	148.5	41.0	5.34	4.03
C14 - C15	162.0	42.5	11.73	8.65
C15 - C16	169.0	41.0	18.68	14.10
C16 - C17	168.0	44.5	12.99	9.27
C17 - C18	171.0	36.5	17.46	14.04
C18 - C19	158.0	40.0	11.07	8.48
C19 - C20	151.0	35.0	13.24	10.85
C20 - C21	155.0	40.0	14.30	10.95
C21 - B30	45.5	-24.5	23.35	21.25


成果表				
測点	方位角	高低角	斜距離	水平距離
B30 - B29	43.5	-10.0	17.35	17.09
B29 - B28	40.0	2.0	18.14	18.13
B28 - B27	70.0	-20.0	17.60	16.54
B27 - B26	46.0	-20.5	10.40	9.74
B26 - B25	60.0	-4.5	16.85	16.80
B25 - B24	40.0	3.0	12.04	12.02
B24 - B23	51.0	0.0	5.66	5.66
B23 - B22	18.0	-8.0	5.69	5.63
B22 - B21	61.0	-10.5	8.49	8.35
B21 - B20	41.0	-9.5	14.63	14.43
B20 - B19	53.0	-5.5	16.08	16.01
B19 - B18	46.5	-7.0	27.66	27.45
B18 - B17	62.0	0.0	20.05	20.05
B17 - B16	68.5	-3.0	30.07	30.03
B16 - B15	50.0	-6.0	11.06	11.00
B15 - B14	357.0	-17.0	17.43	16.67
B14 - B13	355.0	-22.5	34.71	32.07
B13 - B12	354.0	-32.0	11.16	9.46
B12 - B11	353.0	-35.0	9.56	7.83
B11 - B10	343.0	-31.5	7.04	6.00
B10 - B9	357.0	-36.0	9.85	7.97
B9 - B8	341.0	-32.5	23.05	19.44
B8 - B7	339.0	-32.0	28.35	24.04
B7 - B6	332.0	-41.0	13.36	10.08
B6 - B5	349.0	-37.5	24.48	19.42
B5 - B4	353.0	-39.0	33.10	25.72
B4 - B3	340.5	-38.5	25.18	19.71
B3 - B2	343.0	-41.0	24.29	18.33
B2 - B1	339.5	-46.0	20.07	13.94
B1 - E.P	324.0	-51.5	11.57	7.20
合計			1,150.68	1,033.08

A地区測量延長
1,033.08m


委託業務名	R6馬林 流域保全 美馬市西俣名 森林整備		
路線名等	西俣名地区		
委託業務箇所	美馬市脇町西俣名		
図面名	測量実測図		
縮尺	1/2,500	図面番号	2/3
会社名			
事業者名	徳島県西部総合県民局農林水産部（美馬）		

丸太筋工（2本筋）

側面図

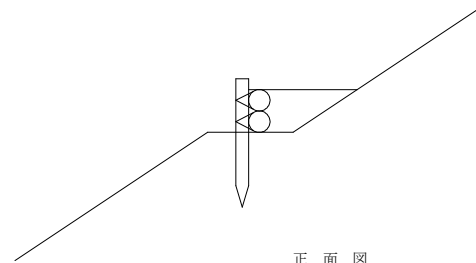

正面図

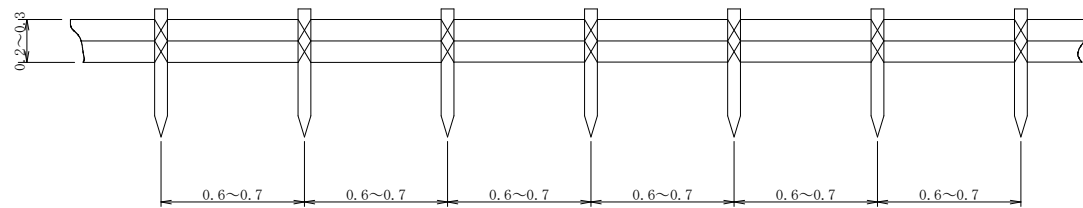

10m当り	
横木 (L=2.0m φ10cm標準)	1.0本
杭木 (L=0.6m φ10cm内外)	1.5本
鉄線 (なまし #14)	1.0 kg

当初 筋工（丸太）L=10.00m

委託業務名	R 6 馬林 流域保全 美馬市西俣名 森林整備		
路線名等	西俣名地区		
委託業務箇所	美馬市脇町西俣名		
図面名	定規図		
縮尺	1/25	図面番号	3 / 3
会社名			
事業者名	徳島県西部総合県民局農林水産部（美馬）		