



北側立面図

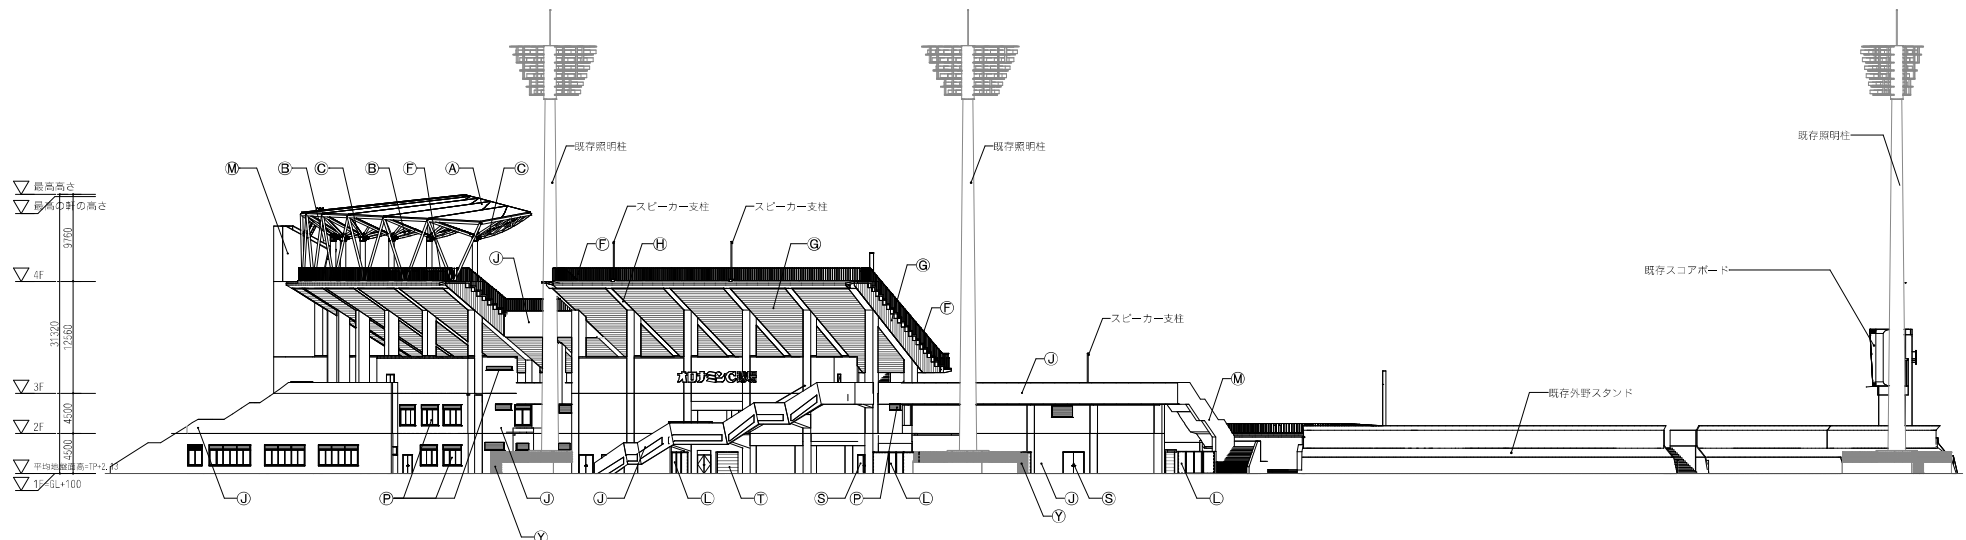


西側立面図

■凡例		設計者		法定合確認欄		棟名		設計番号		特記	
(A)	四フッ化エチレン樹脂コーティングガラス繊維織布 t0.8	(F)	スチール手摺 溶融亜鉛めっき	(K)	リブ付きコンクリート化粧打放しの上2-FUE塗装	(P)	アルミ製サッシ (B-2)	(U)	コンクリート化粧打放しの上吹付タイル (上塗フッ素系)		
(S)	錆止め塗液 (A種) の上耐火塗装 2-FUE	(G)	差込式スパンドレル H35 フッ素ガルバリウム鋼板 t=0.6 B-FE	(L)	目隠しフェンス (002-3)	(Q)	アルミ製サッシ (B-1)	(V)	段床: コンクリート金ゴテ押え		
(C)	錆止め塗液の上2-FUE	(H)	アルミパネル t2.0 B-FE	(M)	コンクリート化粧打放しの上2-FUE塗装	(R)	エントランス扉: アルミ製オートドア (B-2)	(W)	段床: コンクリート金ゴテ押え+流延型ウレタン樹脂塗膜 防水		
(D)	ステンレス製 (B-FE)	(I)	コンクリート化粧打放しの上2-FUE塗装	(N)	ネットフェンス	(S)	鋼製建具: IP塗装	(X)	衝撃緩衝材: ソフトラバーフェンス		
(E)	ALC板t100+複層塗材E (A種) 小和	(J)	複層塗材E	(O)	アルミ製ガラスカーテンウォール (B-2)	(T)	シャッター: アルミ製 (B-2)	(Y)	照明柱廻りフェンス H=1,000, 2,330 (G02-G)		

一級建築士	一級建築士	一級建築士	一級建築士	一級建築士	一級建築士	法定合確認欄	棟名	設計番号	特記	●工事名	●図書番号	AZUSA SEKKEI AZUSA SEKKEI 株式会社 設計 関西支社 一級建築士事務所 大阪 107 第1.2.3.4号	株式会社 宮建築設計 MIYA Architect's Office 一級建築士事務所 京都 107 第1.2.3.4号
第286776号 藤島 和幸	第286249号 土生 達哉	第346121号 山本 匡希	第000000号 柳垣 大雅	第313839号 池田 榮	第313839号 高橋 正行	第6121号 浅山 明	外山 博文	17992		徳島県門前総合運動公園野球場改築工事のうち建築工事 (第1工区)	A-034		

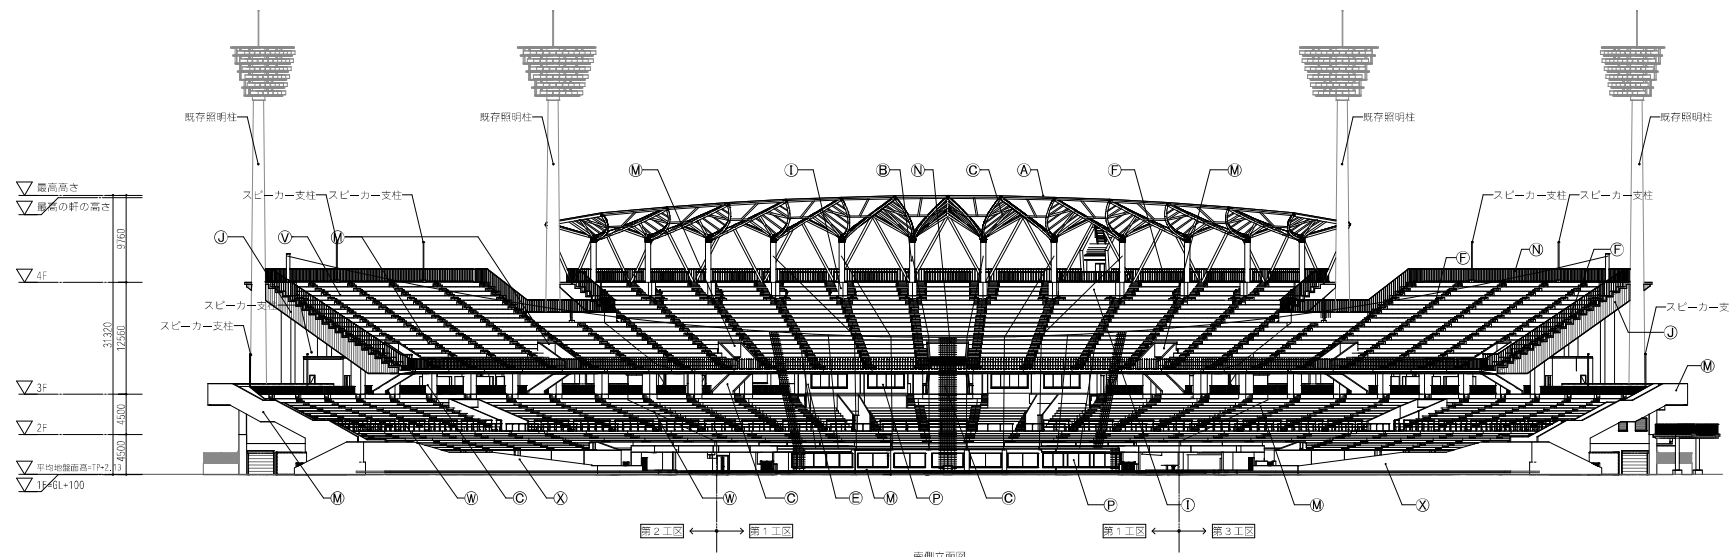


南側立面図

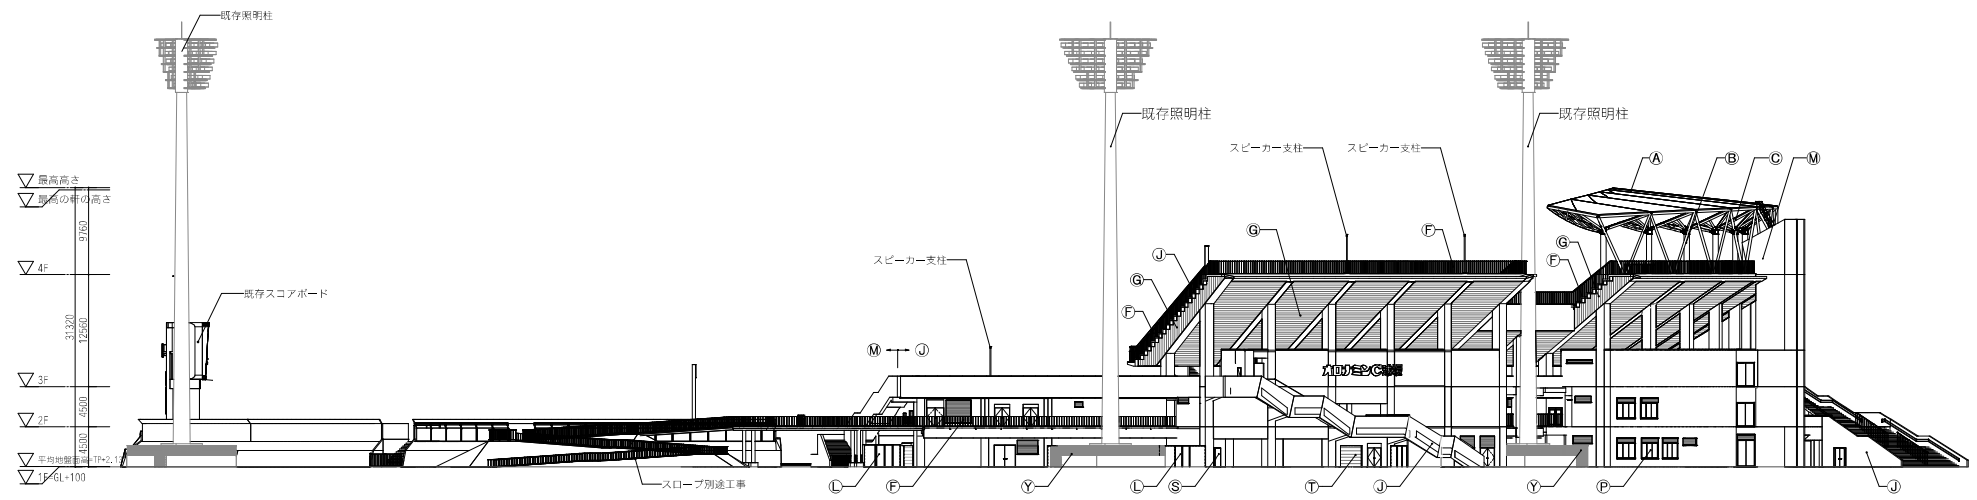


東側立面図


■凡例		設計者		法適合確認		棟名		設計番号		特記	
(A)	四フッ化エチレン樹脂コーティングガラス繊維織布 t0.8	(F)	スチール手摺 溶融亜鉛めっき	(K)	リブ付きコンクリート化粧打放しの上2-FUE塗装	(P)	アルミ製サッシ (R-2)	(U)	コンクリート化粧打放しの上吹付タイル (上塗フッ素系)		
(S)	構止め塗膜 (A種) の上耐火塗装 2-FUE	(G)	差込式スパンドレル H35 フッ素ガルバリウム鋼板 t=0.6 B-FE	(L)	目隠しフェンス (第2-3)	(Q)	アルミ製サッシ (R-1)	(V)	段床: コンクリート金ゴテ押入		
(C)	構止め塗膜の上2-FUE	(H)	アルミパネル t2.0 B-FE	(M)	コンクリート化粧打放しの上2-FUE塗装	(R)	エントランス扉: アルミ製オートドア (R-2)	(W)	段床: コンクリート金ゴテ押入+流延型ウレタン樹脂塗膜 防水		
(D)	ステンレス製 (B-FE)	(I)	コンクリート化粧打放しの上2-FUE塗装	(N)	ネットフェンス	(S)	鋼製建具: IP塗装	(X)	衝撃緩衝材: ソフトラバーフェンス		
(E)	ALC板 t100+複層塗材E (A種) 小粒	(J)	複層塗材E	(O)	アルミ製ガラスカーテンウォール (R-2)	(T)	シャッター: アルミ製 (R-2)	(Y)	照明柱廻りフェンス H=1,000, 2,330 (G02-5)		
一級建築士 第286776号 新島 和幸	一級建築士 第286249号 土生 達哉	一級建築士 第346121号 山本 匡希	一級建築士 第000000号 柳田 大雅	一級建築士 第313839号 池田 榮	一級建築士 第6211号 高塚 正行	二級建築士 第6211号 浜山 明	二級建築士 第6211号 外山 博文	17992			
●工事名 徳島県門前総合運動公園野球場改築工事のうち建築工事 (第1工区)										●図面番号 A-035	
●図面名 立面図 (2)										●縮尺 1 : 300 (A1) 1 : 600 (A3)	
AZUSA SEKKEI Architects, Engineers & Consultants 株式会社 稜設計 関西支社 〒650-8501 大阪府大阪市西区南堀江1-10-15										株式会社 宮建築設計 MIYA Architect's Office 〒650-8501 大阪府大阪市西区南堀江1-10-15	

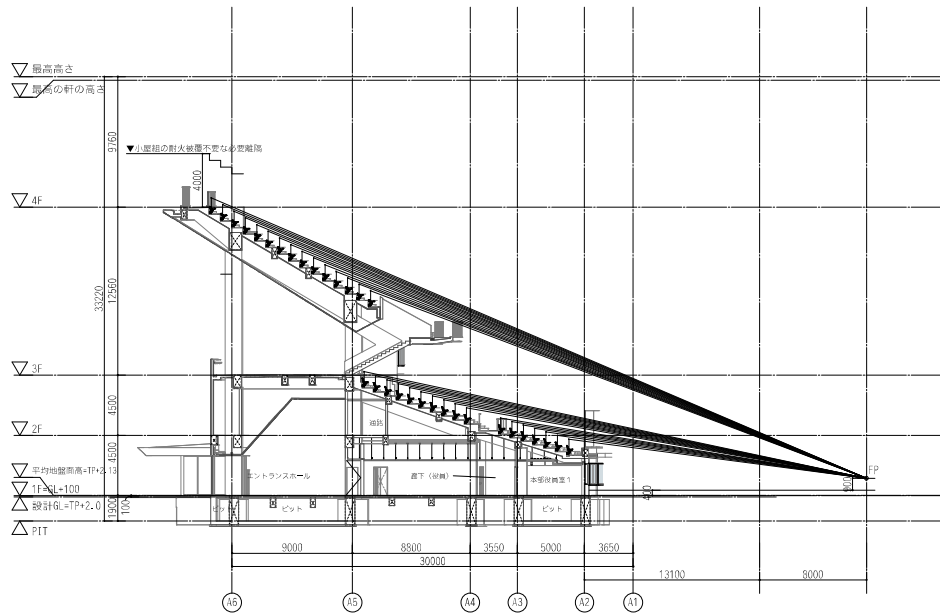


断面図 01

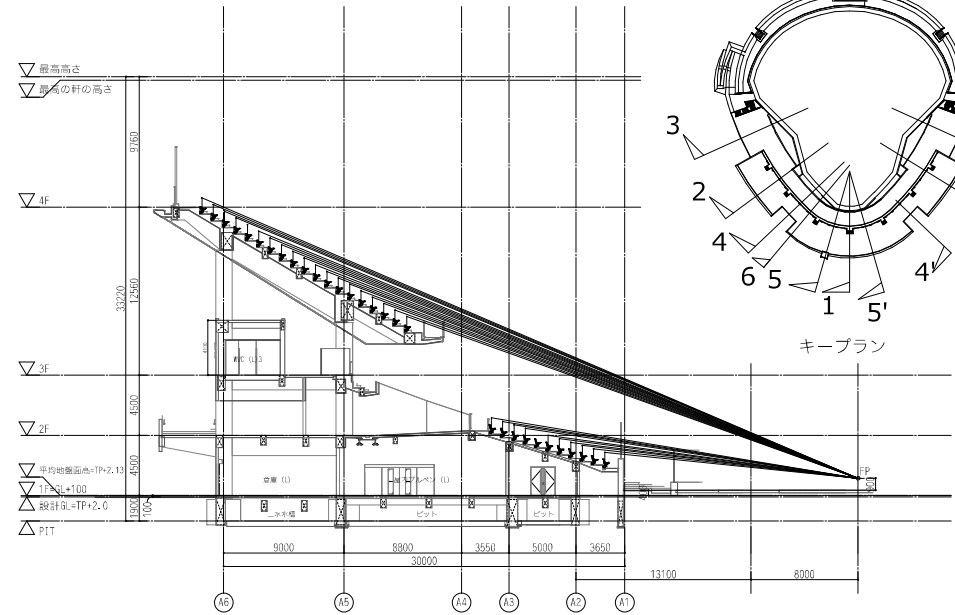


断面図 02

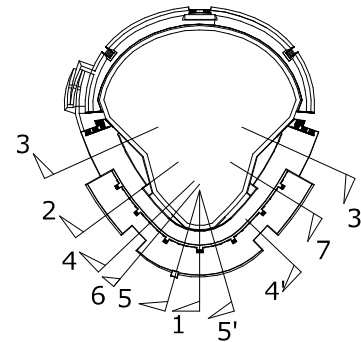


キープラン

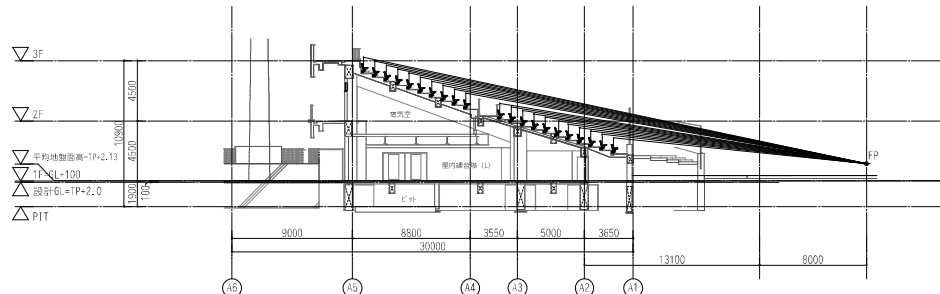

断面図 03

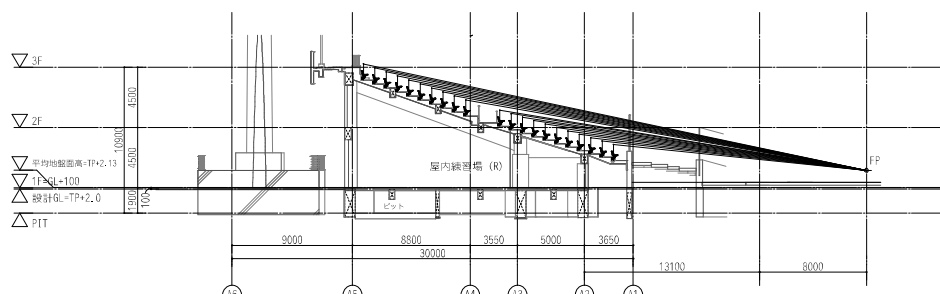

断面図 03'

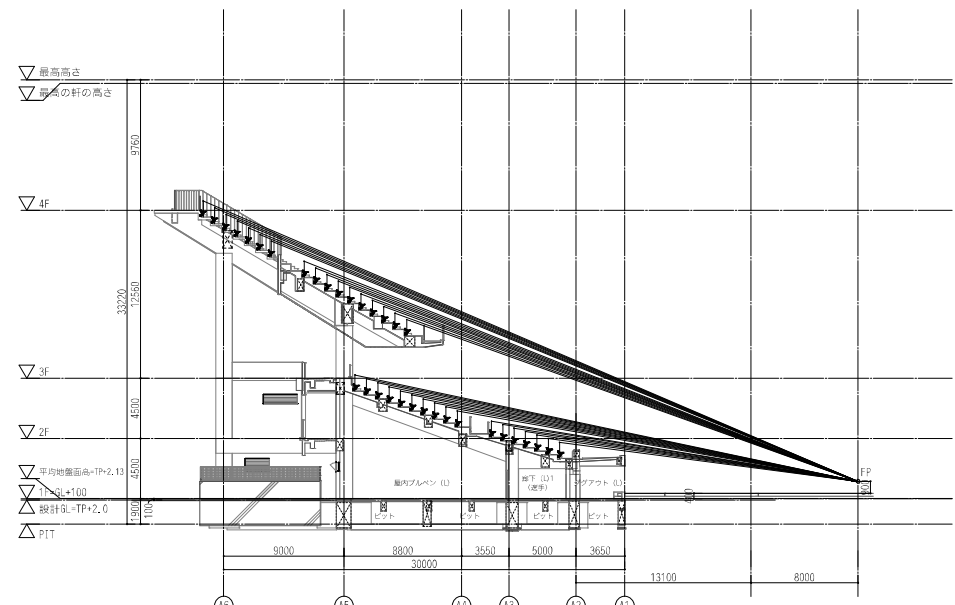


断面図 04

一級建築士	一級建築士	設計者	法適合確認機関	棟名	設計番号	特記
第286776号	第286249号	山本 匡希	第00000号	第0211号	17992	
藤島 和幸	土生 達哉	柳垣 大雅	第313839号	第6211号		
		池田 榮	高塚 正行	浅山 明		
				外山 博文		


●工事名	●図面番号	●縮尺
徳島県門前総合運動公園野球場改築工事のうち建築工事 (第1工区)	A-036	1 : 200 (A1) 1 : 400 (A3)
●図面名	断面図 (1)	





株式会社 設計 関西支社
 一級建築士事務所 大阪 107 番 2 2 3 4 号
 一級建築士事務所 徳島県 徳島市 1 1 0 6 1 号

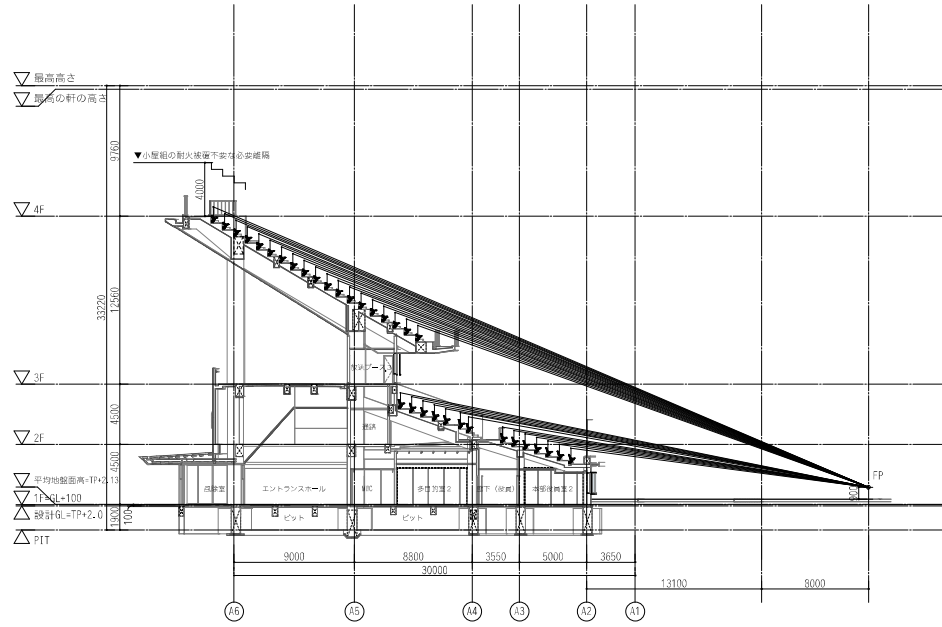


断面図 05

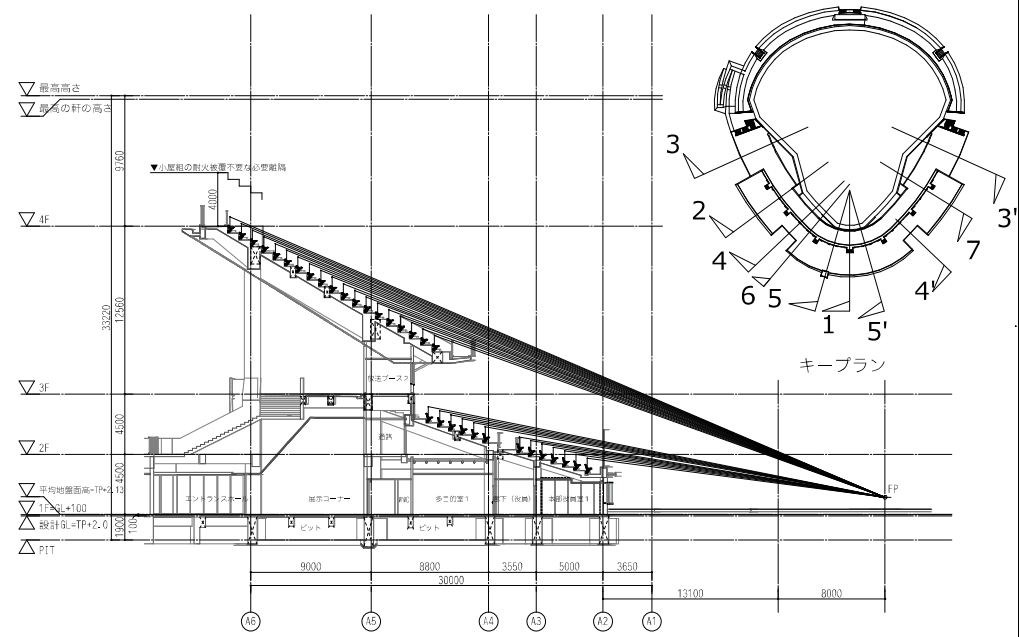

断面図 05'

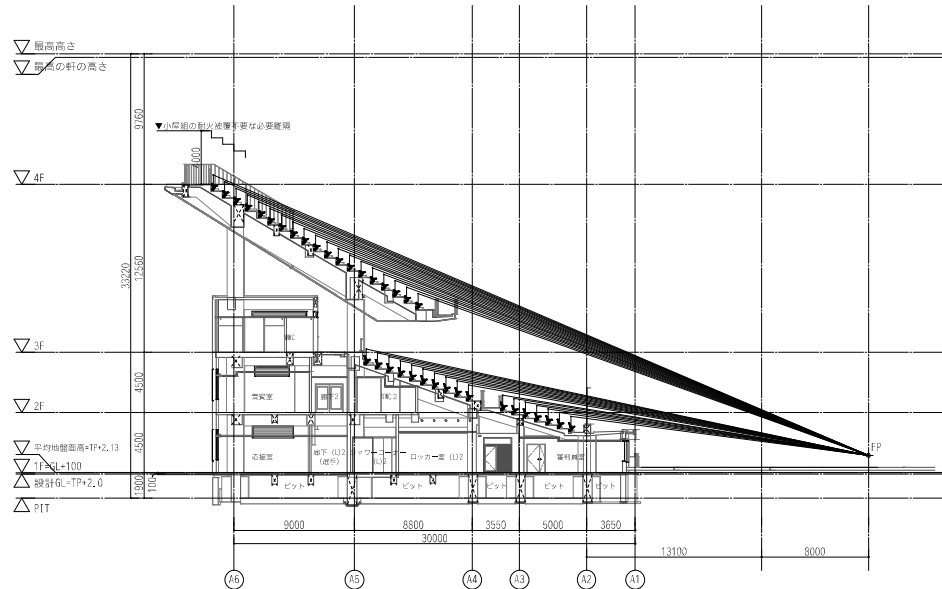

断面図 06

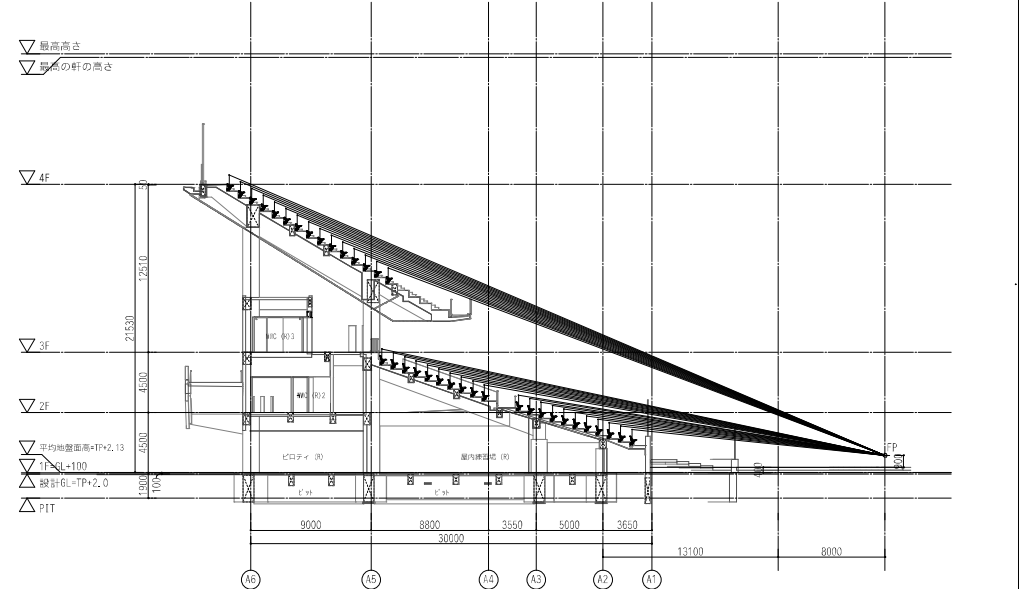

断面図 07

設計者	法適合確認機関	検印者	設計番号	特記
一級建築士 第286776号 藤島 和幸 一級建築士 第286249号 土生 達哉 一級建築士 第346121号 山本 匡希 一級建築士 第000000号 柳田 大雅 一級建築士 第313839号 池田 榮 一級建築士 第6211号 高橋 正行 第6211号 浅山 明		外山 博文	17992	

●工事名 徳島県門前総合運動公園野球場改築工事のうち建築工事 (第1工区) ●図面名 断面図 (2)	●図面番号 A-037 ●縮尺 1 : 200 (A1) 1 : 400 (A3)	AZUSA SEKKEI Architects, Engineers & Consultants 株式会社 稗設計 関西支社 〒650-8001 大阪府大阪市東淀川区 1-10-24	MIYA Architect's Office 株式会社 宮建築設計 〒650-8001 大阪府大阪市東淀川区 1-10-24
---	---	--	---