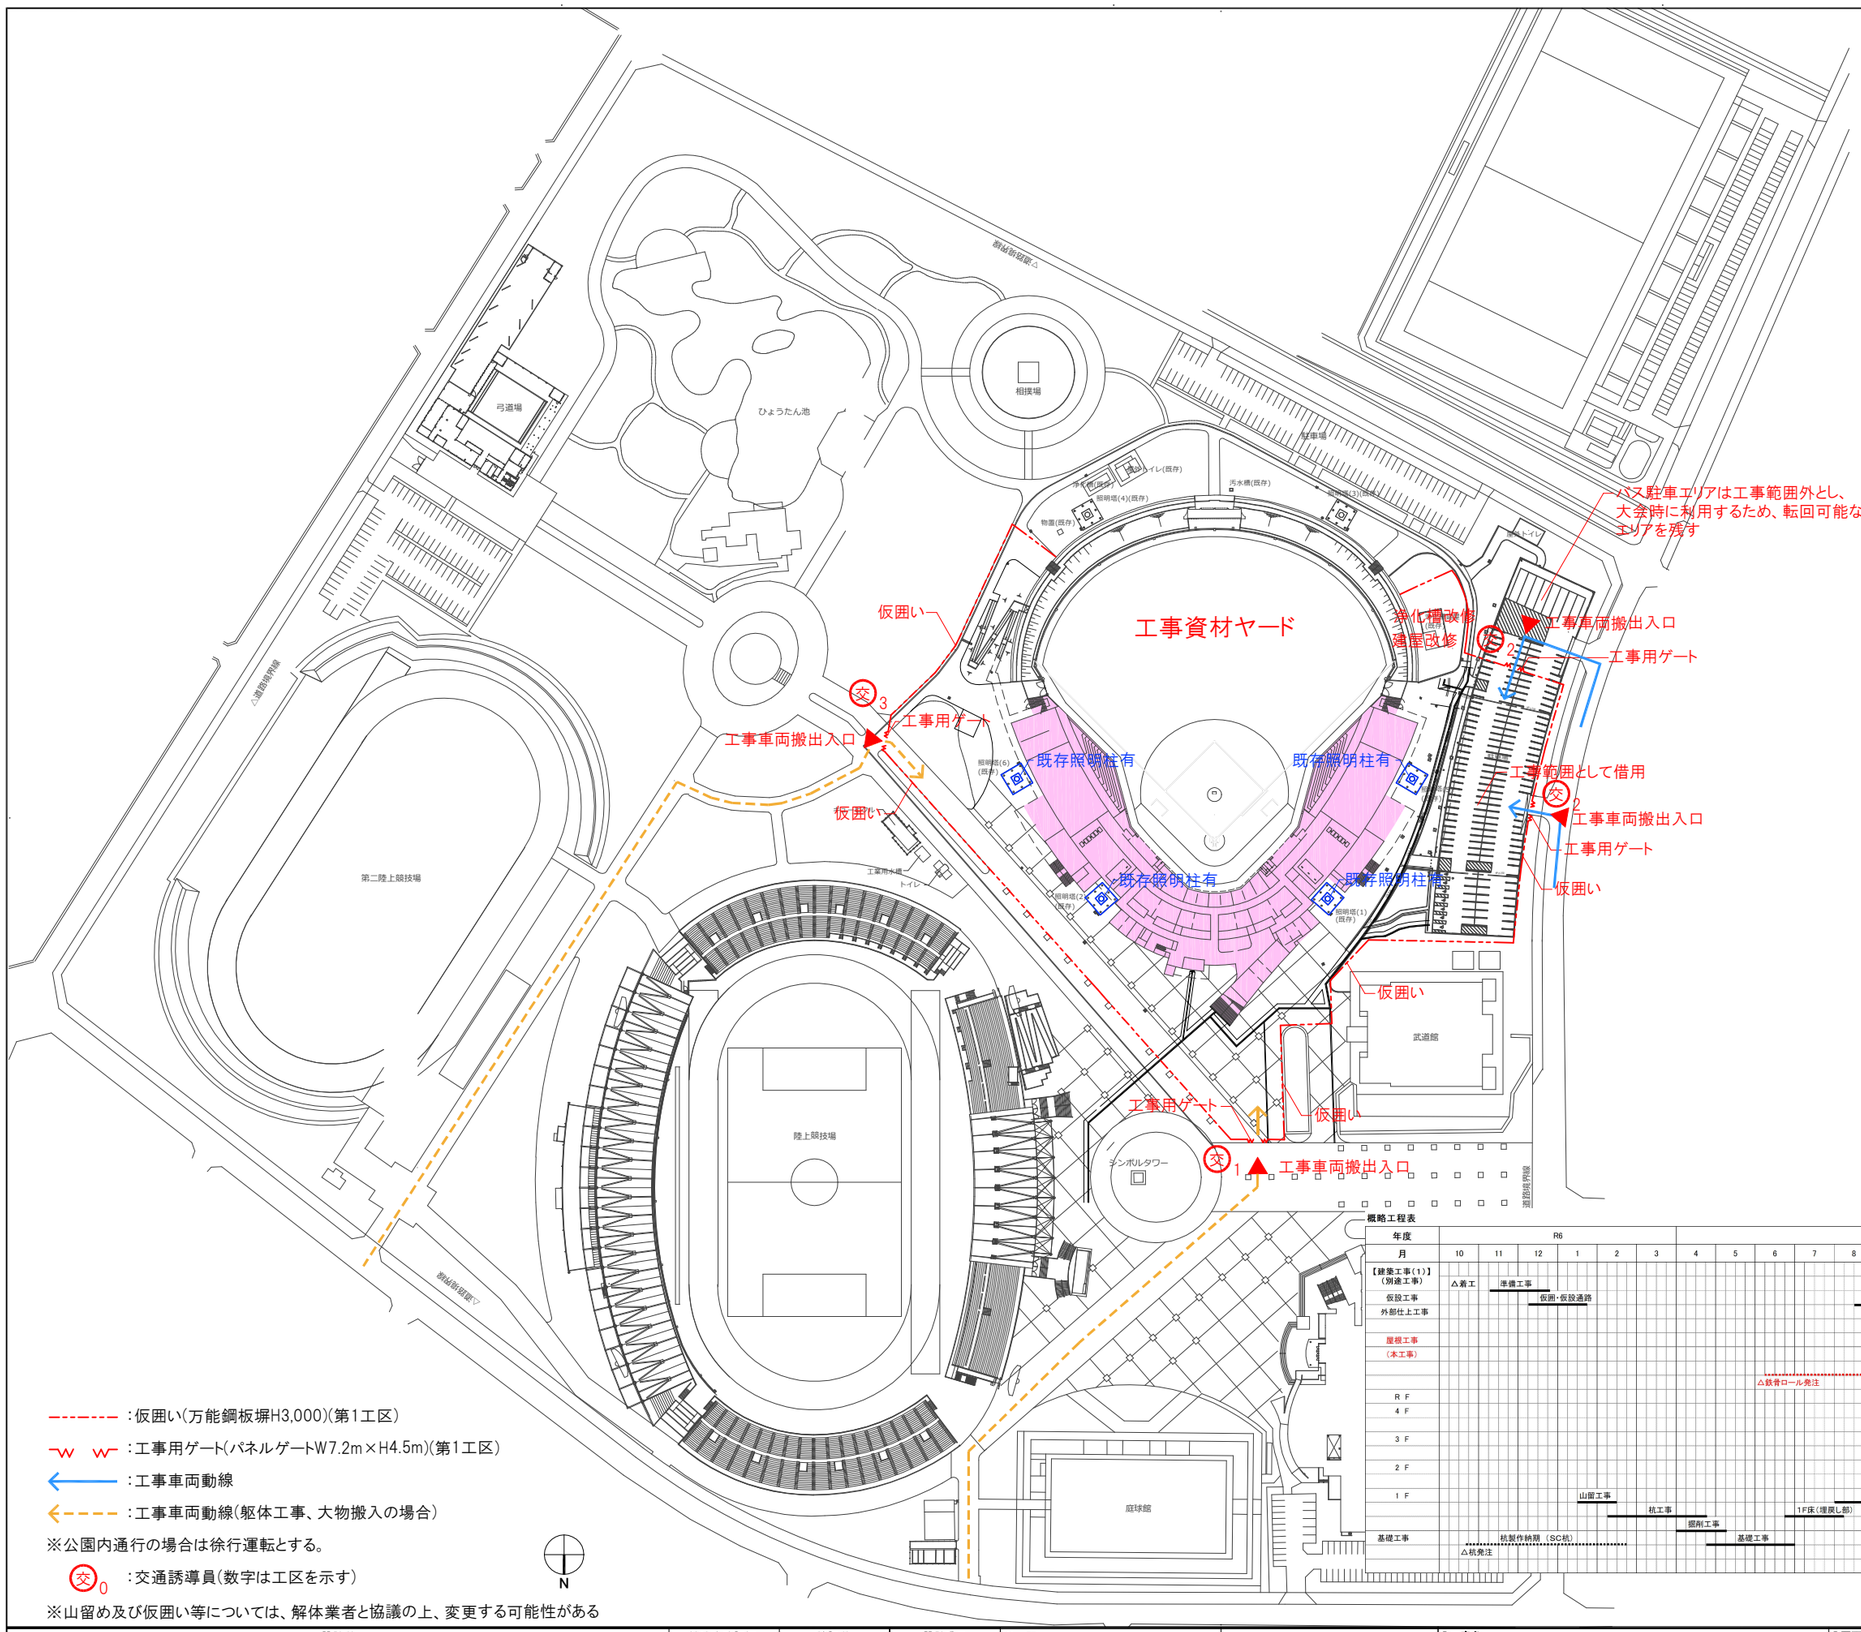

:仮囲い(万能鋼板塀H3,000)(第1工区)

:工事用ゲート(パネルゲートW7.2m×H4.5m)(第1工区)

:工事車両動線

:工事車両動線(躯体工事、大物搬入の場合)

※公園内通行の場合は徐行運転とする。

交0 :交通誘導員(数字は工区を示す)

※山留め及び仮囲い等については、解体業者と協議の上、変更する可能性がある

概略工程表

年度	R6						R7												R8						
月	10	11	12	1	2	3	4	5	6	7	8	9	10	11	12	1	2	3	4	5	6	7	8	9	10
【建築工事(1)】(別途工事)	△着工	準備工事																							
仮設工事			仮囲・仮設通路										外部足場工事												
外部仕上工事																	外部仕上げ工事								
屋根工事(本工事)																		屋根仕上げ工事							
																		屋根鉄骨	屋根部天井設備・仕上げ工事						
																						調整			
									△鉄骨ロール発注			(約 8.0～9.0ヶ月) 鉄骨ロール加工製作										検査			
R F																RF・パラペット				内部足場躯体					
4 F															4F躯体		RF大梁PS緊張				昇降機工事				
																					4F 設備・仕上・防水・屋上工事				
3 F														3F躯体			3~4F段床工事								
																		3階内部設備・仕上工事							
2 F													2F躯体			1~2F段床工事									
																2階内部設備・仕上工事						観客席壁・床仕上げ工事			検査
1 F				山留工事							1F躯体														
					杭工事					1F床(埋戻し部)									1階内部設備・仕上工事						
							鋼材工事																	試運転・調整	
基礎工事		杭製作納期 (SC杭)						基礎工事																	
	△杭発注																								

※別途外構工事及びグラウンド工事を令和8年9月から予定している

※工程表の赤字部分は本工事の屋根工事を示している

設計者								法適合確認欄	検証者	設計番号	特 記
一級建築士	一級建築士		一級建築士	一級建築士	一級建築士			設備設計一級建築士		17992	
第286776号	第298249号		第386121号	第000000号	第313839号			第6211号			
渡邊 和幸	土生 達哉	山本 匡希	梅垣 大雅	池田 葵	髙原 正行			浅山 明	外山 博文		

徳島県県土整備部営繕課	●工事名 徳島県鳴門総合運動公園野球場改築工事のうち建築工事（4）	●図面番号 A－176	AZUSA SEKKEI Architects, Engineers & Consultants 株式会社 梓設計 関西支社 一級建築士事務所登録 大阪（ウ）第3234号
	●図面名 仮設計画図（１）	●縮尺 1/1200(A1) 1/2400(A3)	株式会社 宮建築設計 MIYA Architect's Office 一級建築士事務所登録 徳島県知事登録第11050号

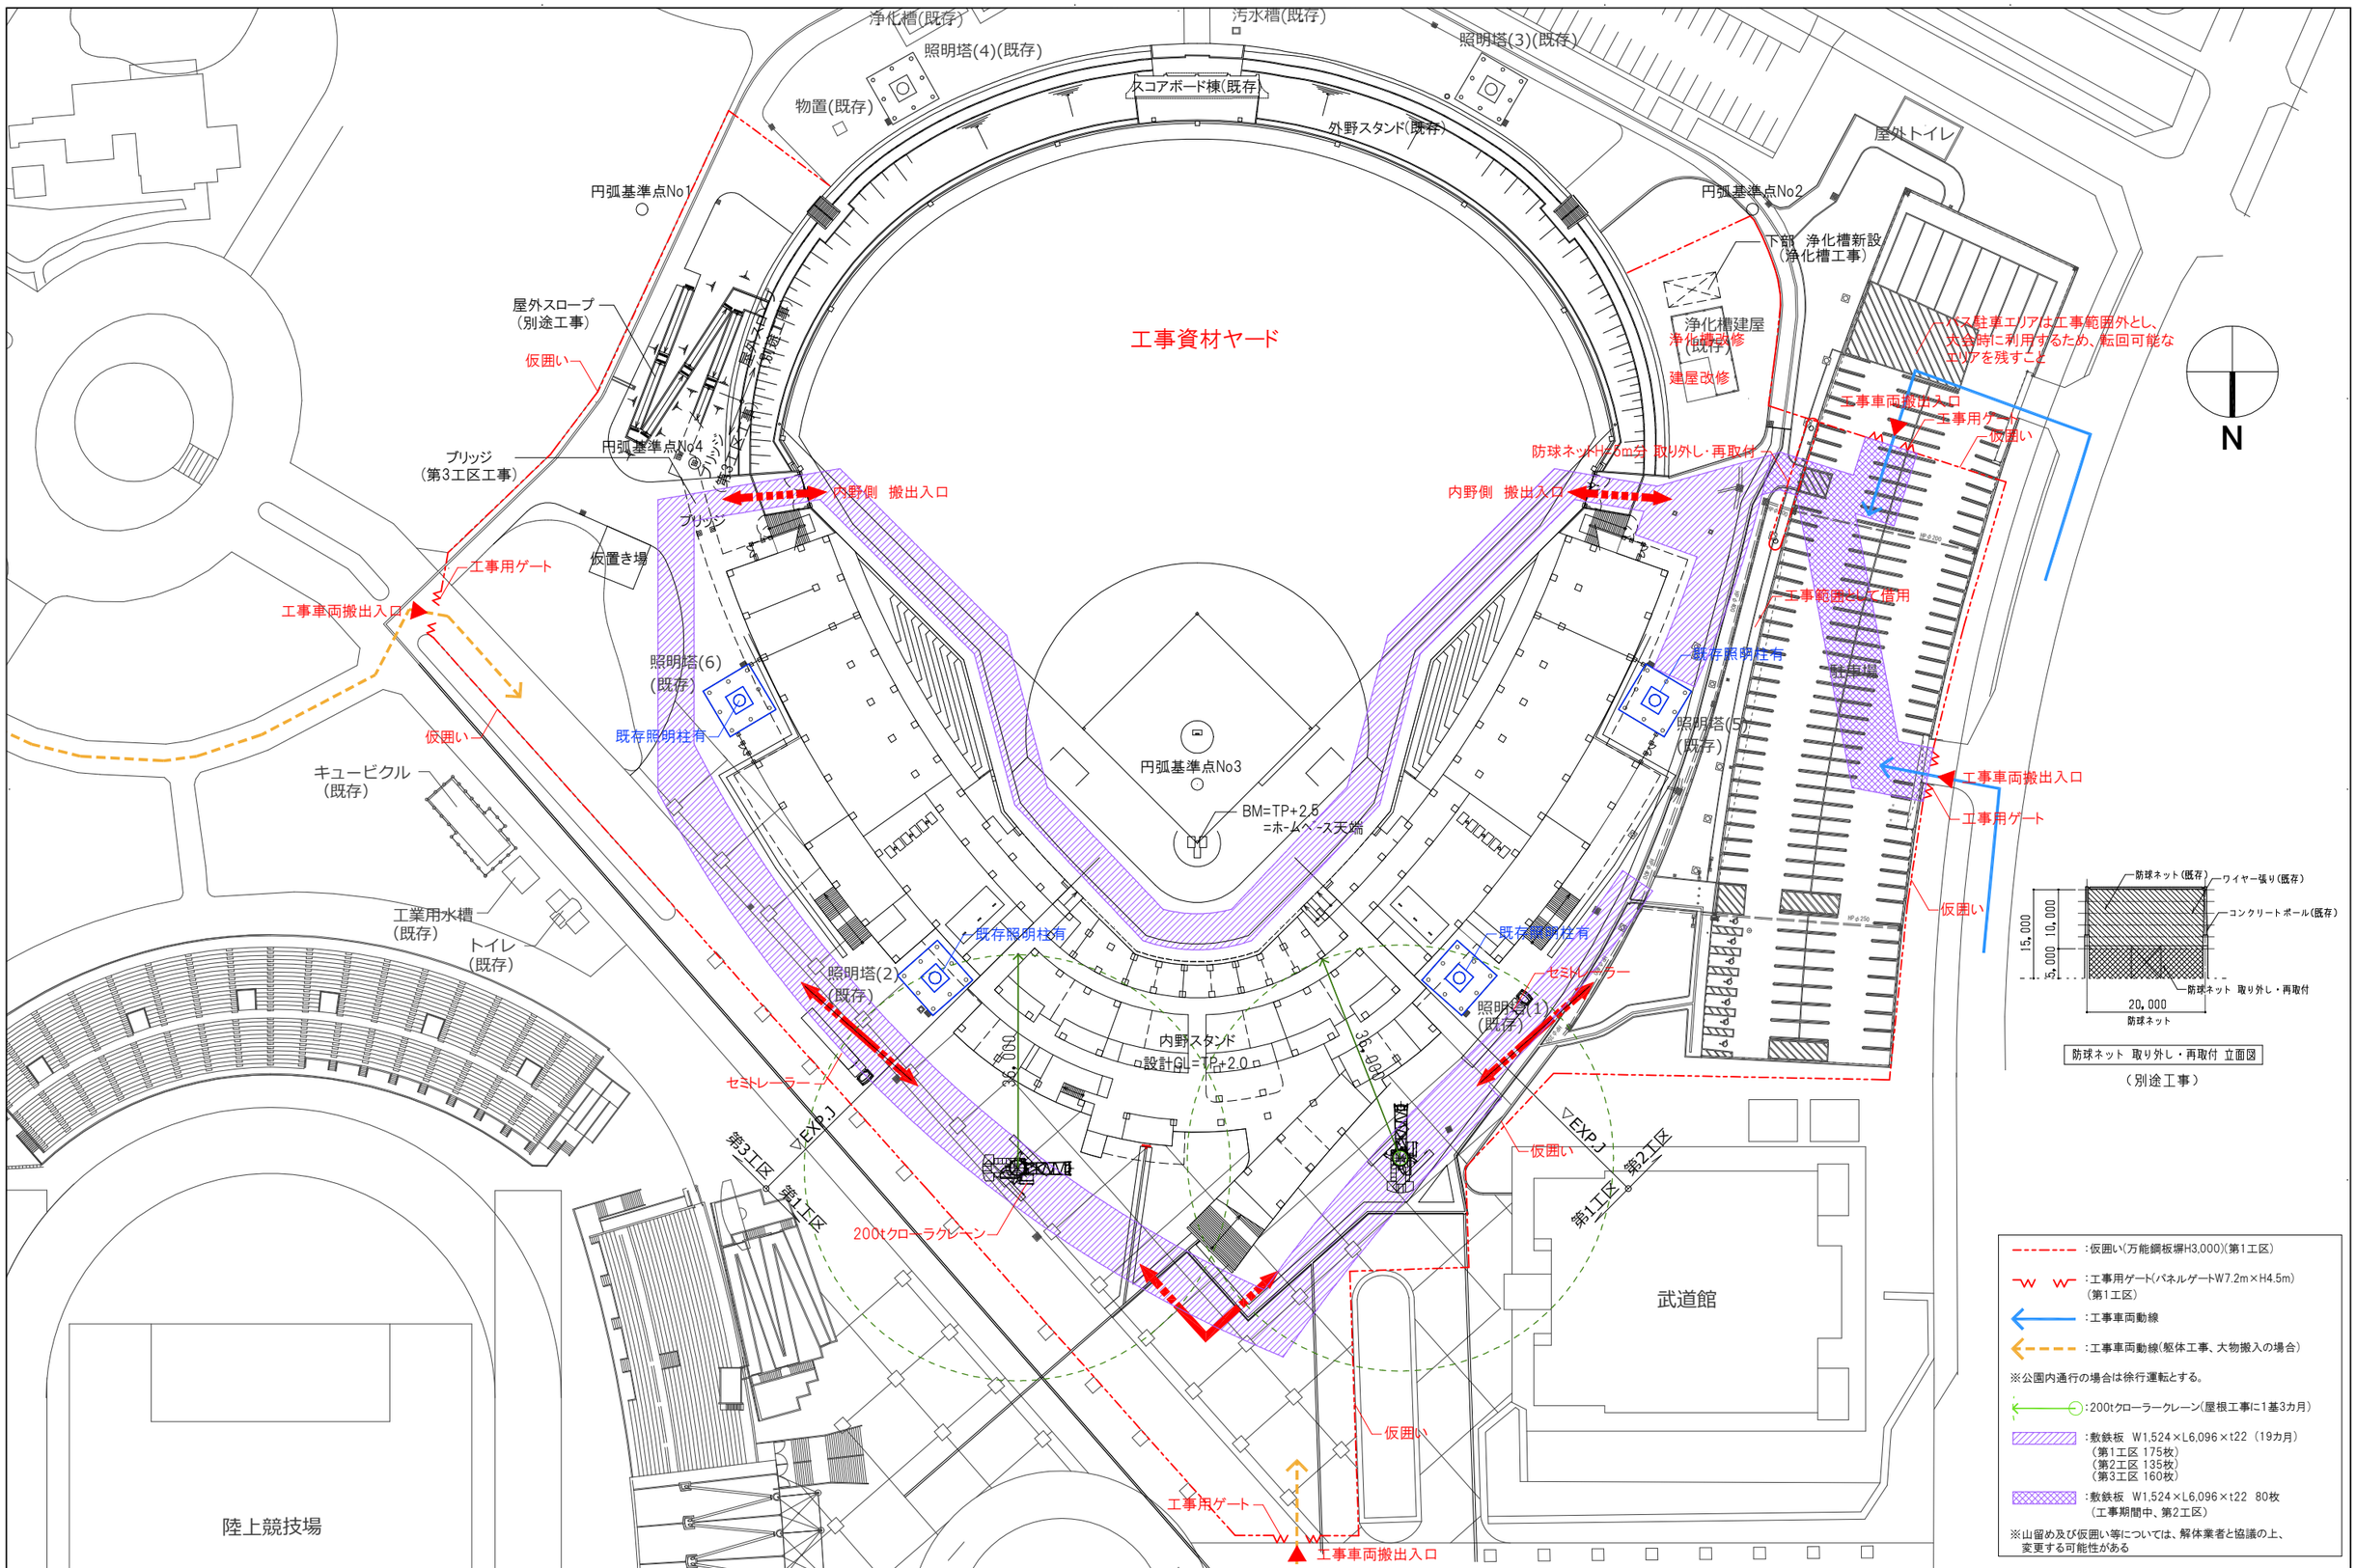

設計者							法適合確認欄	検証者	設計番号	特 記
一級建築士	一級建築士		一級建築士	一級建築士	一級建築士		設備設計一級建築士		17992	
第286776号	第298249号		第386121号	第000000号	第313839号		第6211号			
渡邊 和幸	土生 達哉	山本 匡希	梅垣 大雅	池田 葵	髙原 正行		浅山 明	外山 博文		

徳島県県土整備部営繕課

●工事名 徳島県鳴門総合運動公園野球場改築工事のうち建築工事（4）

●図面名 仮設計画図（２）

●図面番号 A－177

●縮尺 1/ 500(A1) 1/1000(A3)

AZUSA SEKKEI Architects, Engineers & Consultants
株式会社 梓設計 関西支社
一級建築士事務所登録 大阪（ウ）第3234号

株式会社 宮建築設計 MIYA Architect's Office
一級建築士事務所登録 徳島県知事登録第11050号